

东朔集团
东朔设计部

上海市闵行区盛坤路1899号C座8楼

Tel:400-189 9996 http://www.shdsjt.cn

Partners 合作设计

Client 建设单位

东朔 超级办公室
中国。上海

大宁A8
8411室
家具平面布置图

DRAWING TITLE 图名

会签 SIGN

建设单位代表 REPRESENTATIVE

监 理 SUPERVISOR

主任设计师 DESIGN DIRECTOR

项目负责人 PROJECT MANAGER

设 计 DESIGNED BY

制 图 DRAWN BY

审 核 CHECKED BY

建筑 ARCHITECTURE

结构 STRUCTURE

给排水 PLUMBING

电气 ELECTRICAL

暖通 HEATING

工艺 CRAFT

备注 NOTES

1. 本设计图纸版权归本公司所有，未经本公司

书面同意，不得复印。

2. 本图纸应与说明、工地状况、建筑结构设

计及有关部门协调使用，发现任何差异请立

即通知设计者。

3. 切勿擅自更改，应以图中所注尺寸为准，最

终尺寸需在现场校对准确。

4. 除特别说明外，图中所有尺寸均为毫米单位

5. 未全出图专用章，图纸无效。

修改 摘要 日期

Rev. No. Brief Description Date

专业 装饰 比例 1 : 6 0 @ A 3


阶段 施工图 日期 2 0 2 3 / 1 1 /

阶段 施工图 日期 2 0 2 3 / 1 1 /

SHEET No. 图号

F F - 0 1

PAGE No. 页码

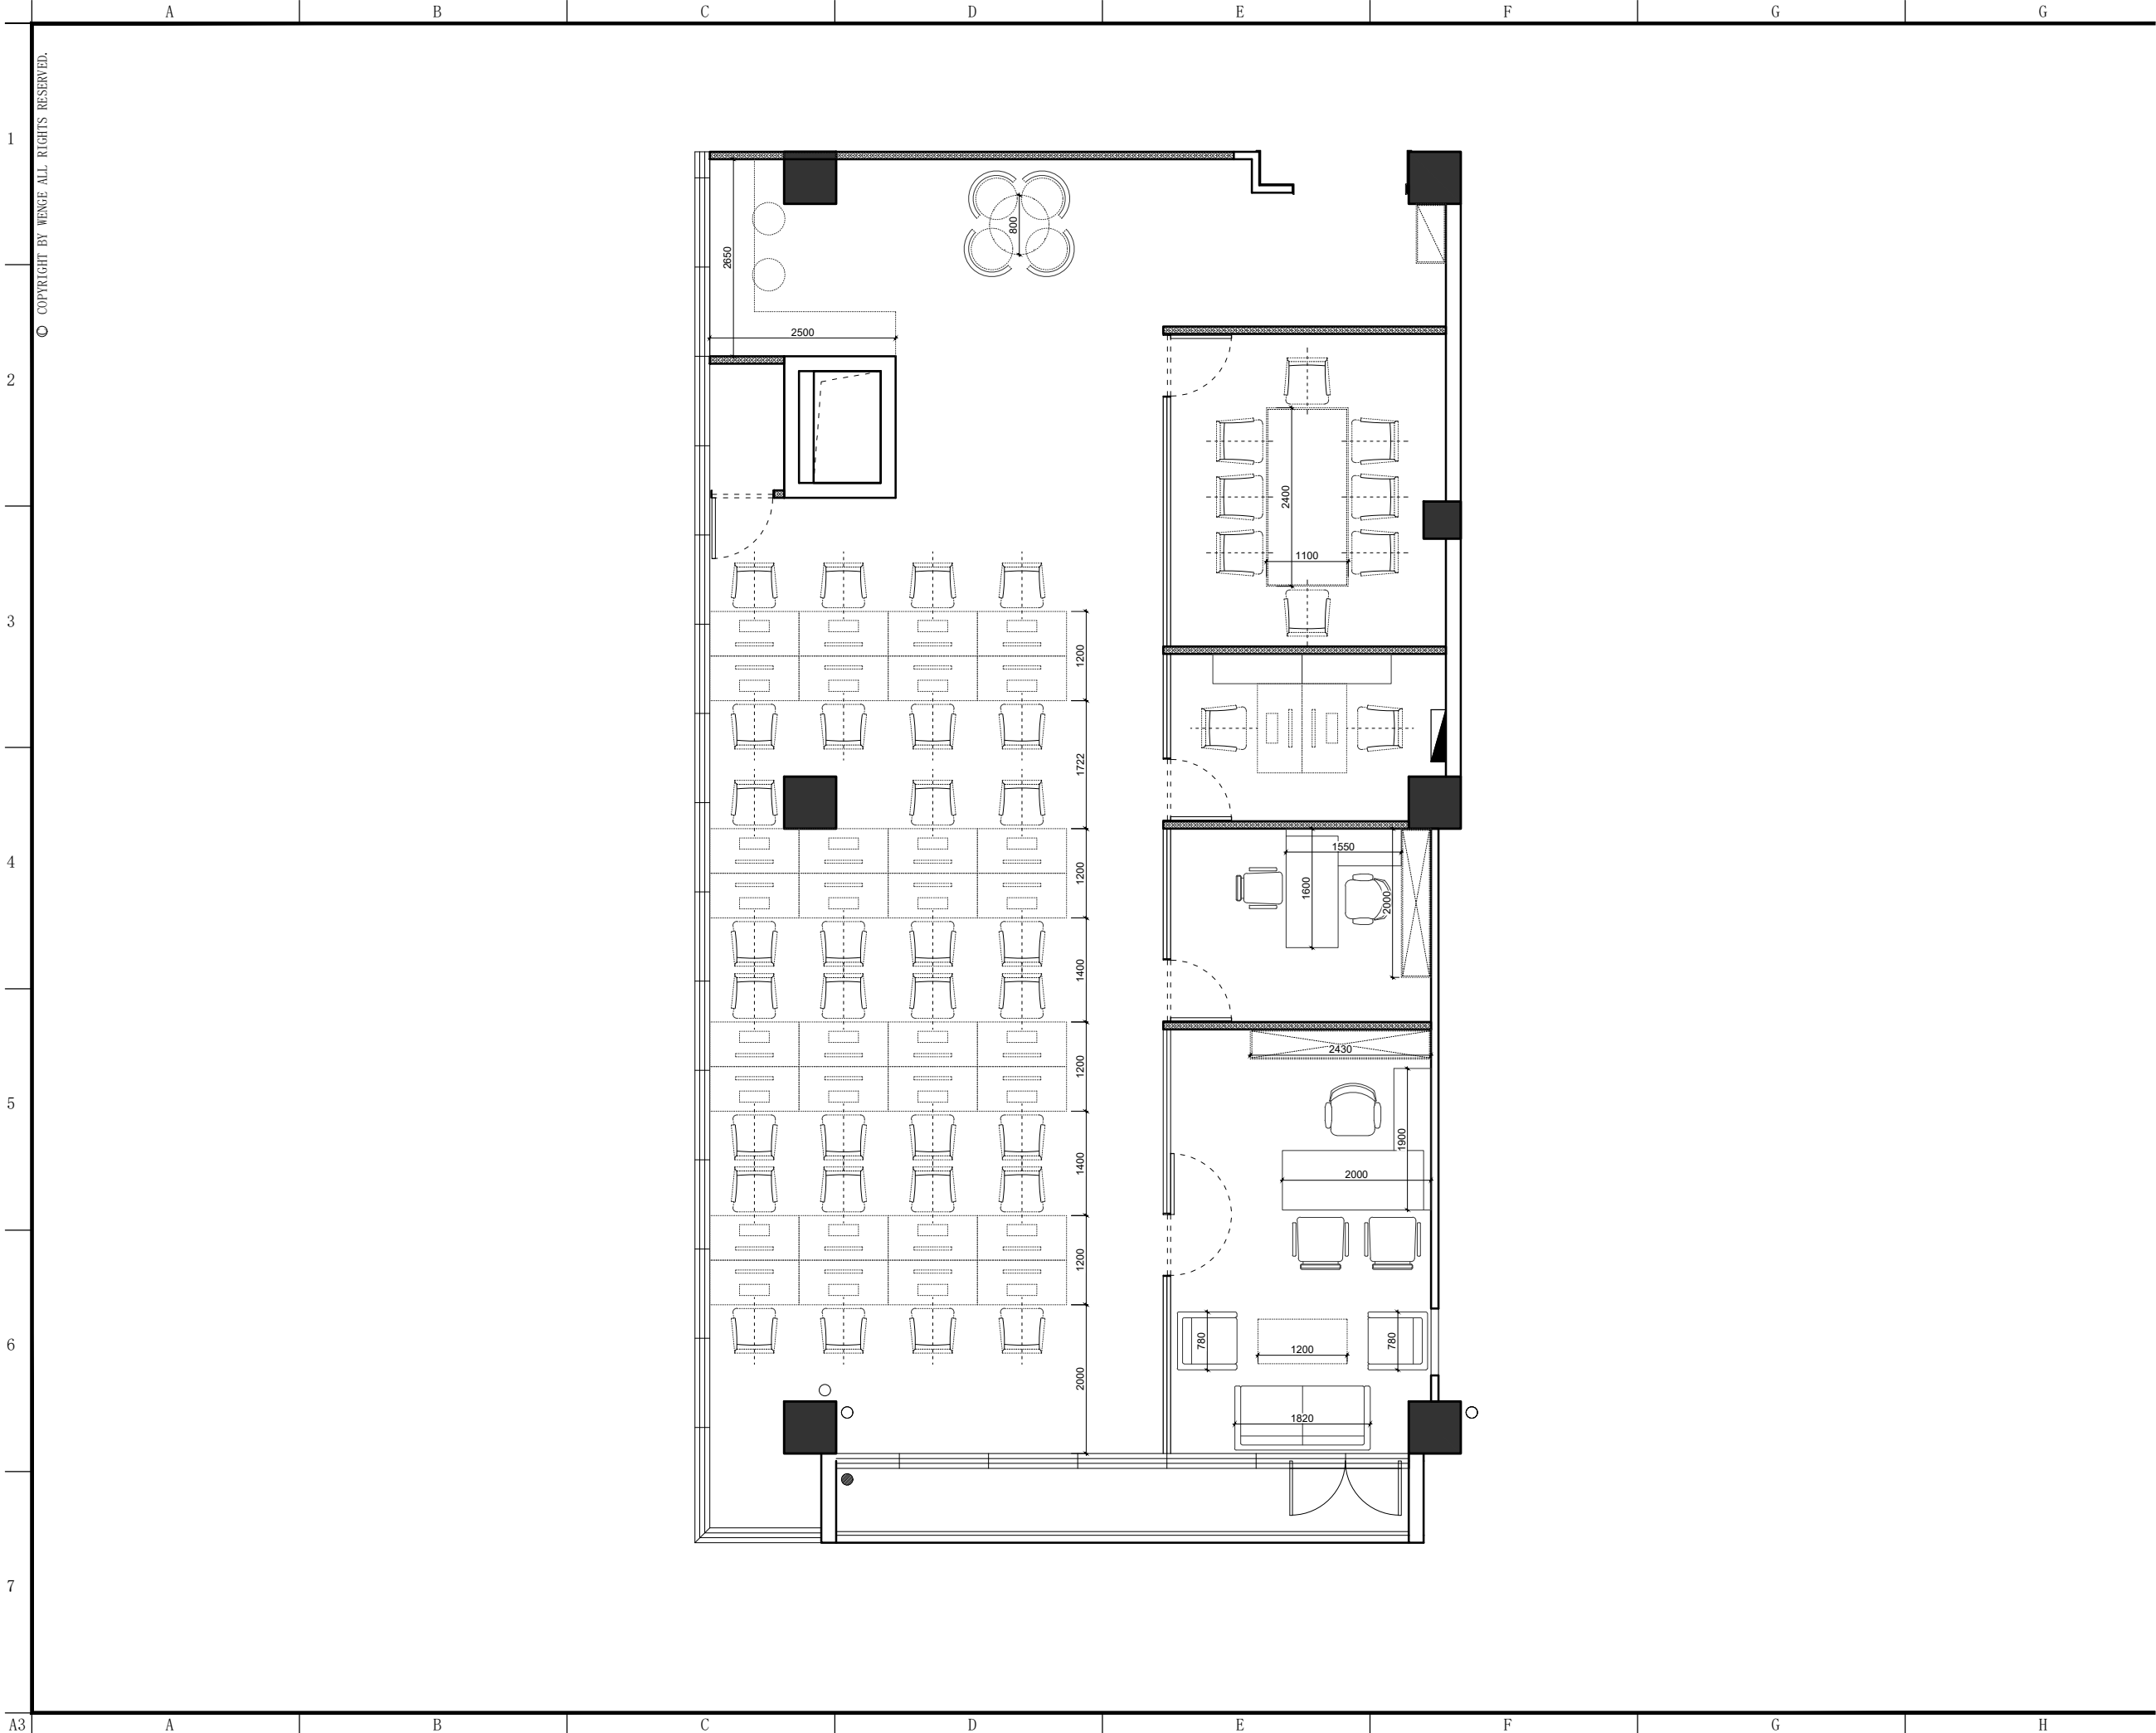

东朔集团
东朔设计部
上海市闵行区盛坤路1899号C座8楼
Tel:400-189 9996 http://www.shdsjt.cn

Partners 合作设计

Client 建设单位

东朔 超级办公室
中国。上海

大宁A8
8411室
家具尺寸图

DRAWING TITLE 图名

会签 SIGN
建设单位代表 REPRESENTATIVE
监 理 SUPERVISOR
主任设计师 DESIGN DIRECTOR
项目负责人 PROJECT MANAGER
设 计 DESIGNED BY
制 图 DRAWN BY
审 核 VERIFIED BY


建筑	ARCHITECT	电气	ELECTRICITY
结构	STRUCTURE	暖通	HVAC
给排水	PLUMBING	工艺	CRAFT

备注: Notes
1. 本设计图纸版权归本公司所有, 未经本公司书面同意, 不得复印。
2. 本图纸应与说明、工地状况、建筑结构施工图及有图纸协调使用, 发现任何差异请立即通知设计者。
3. 切勿擅自更改, 应以图中所注尺寸为准, 最终尺寸需在现场校对准确。
4. 除特别说明外, 图中所有尺寸均为毫米单位。
5. 未全出图专用章, 图纸无效。

修改	摘要	日期
Rev. No.	Brief Description	Date

专业	装饰	比例	1 : 60 @ A3
阶段	施工图	日期	2023 / 11
SCALE	DATE		

SHEET No.	图号
PAGE No.	页码

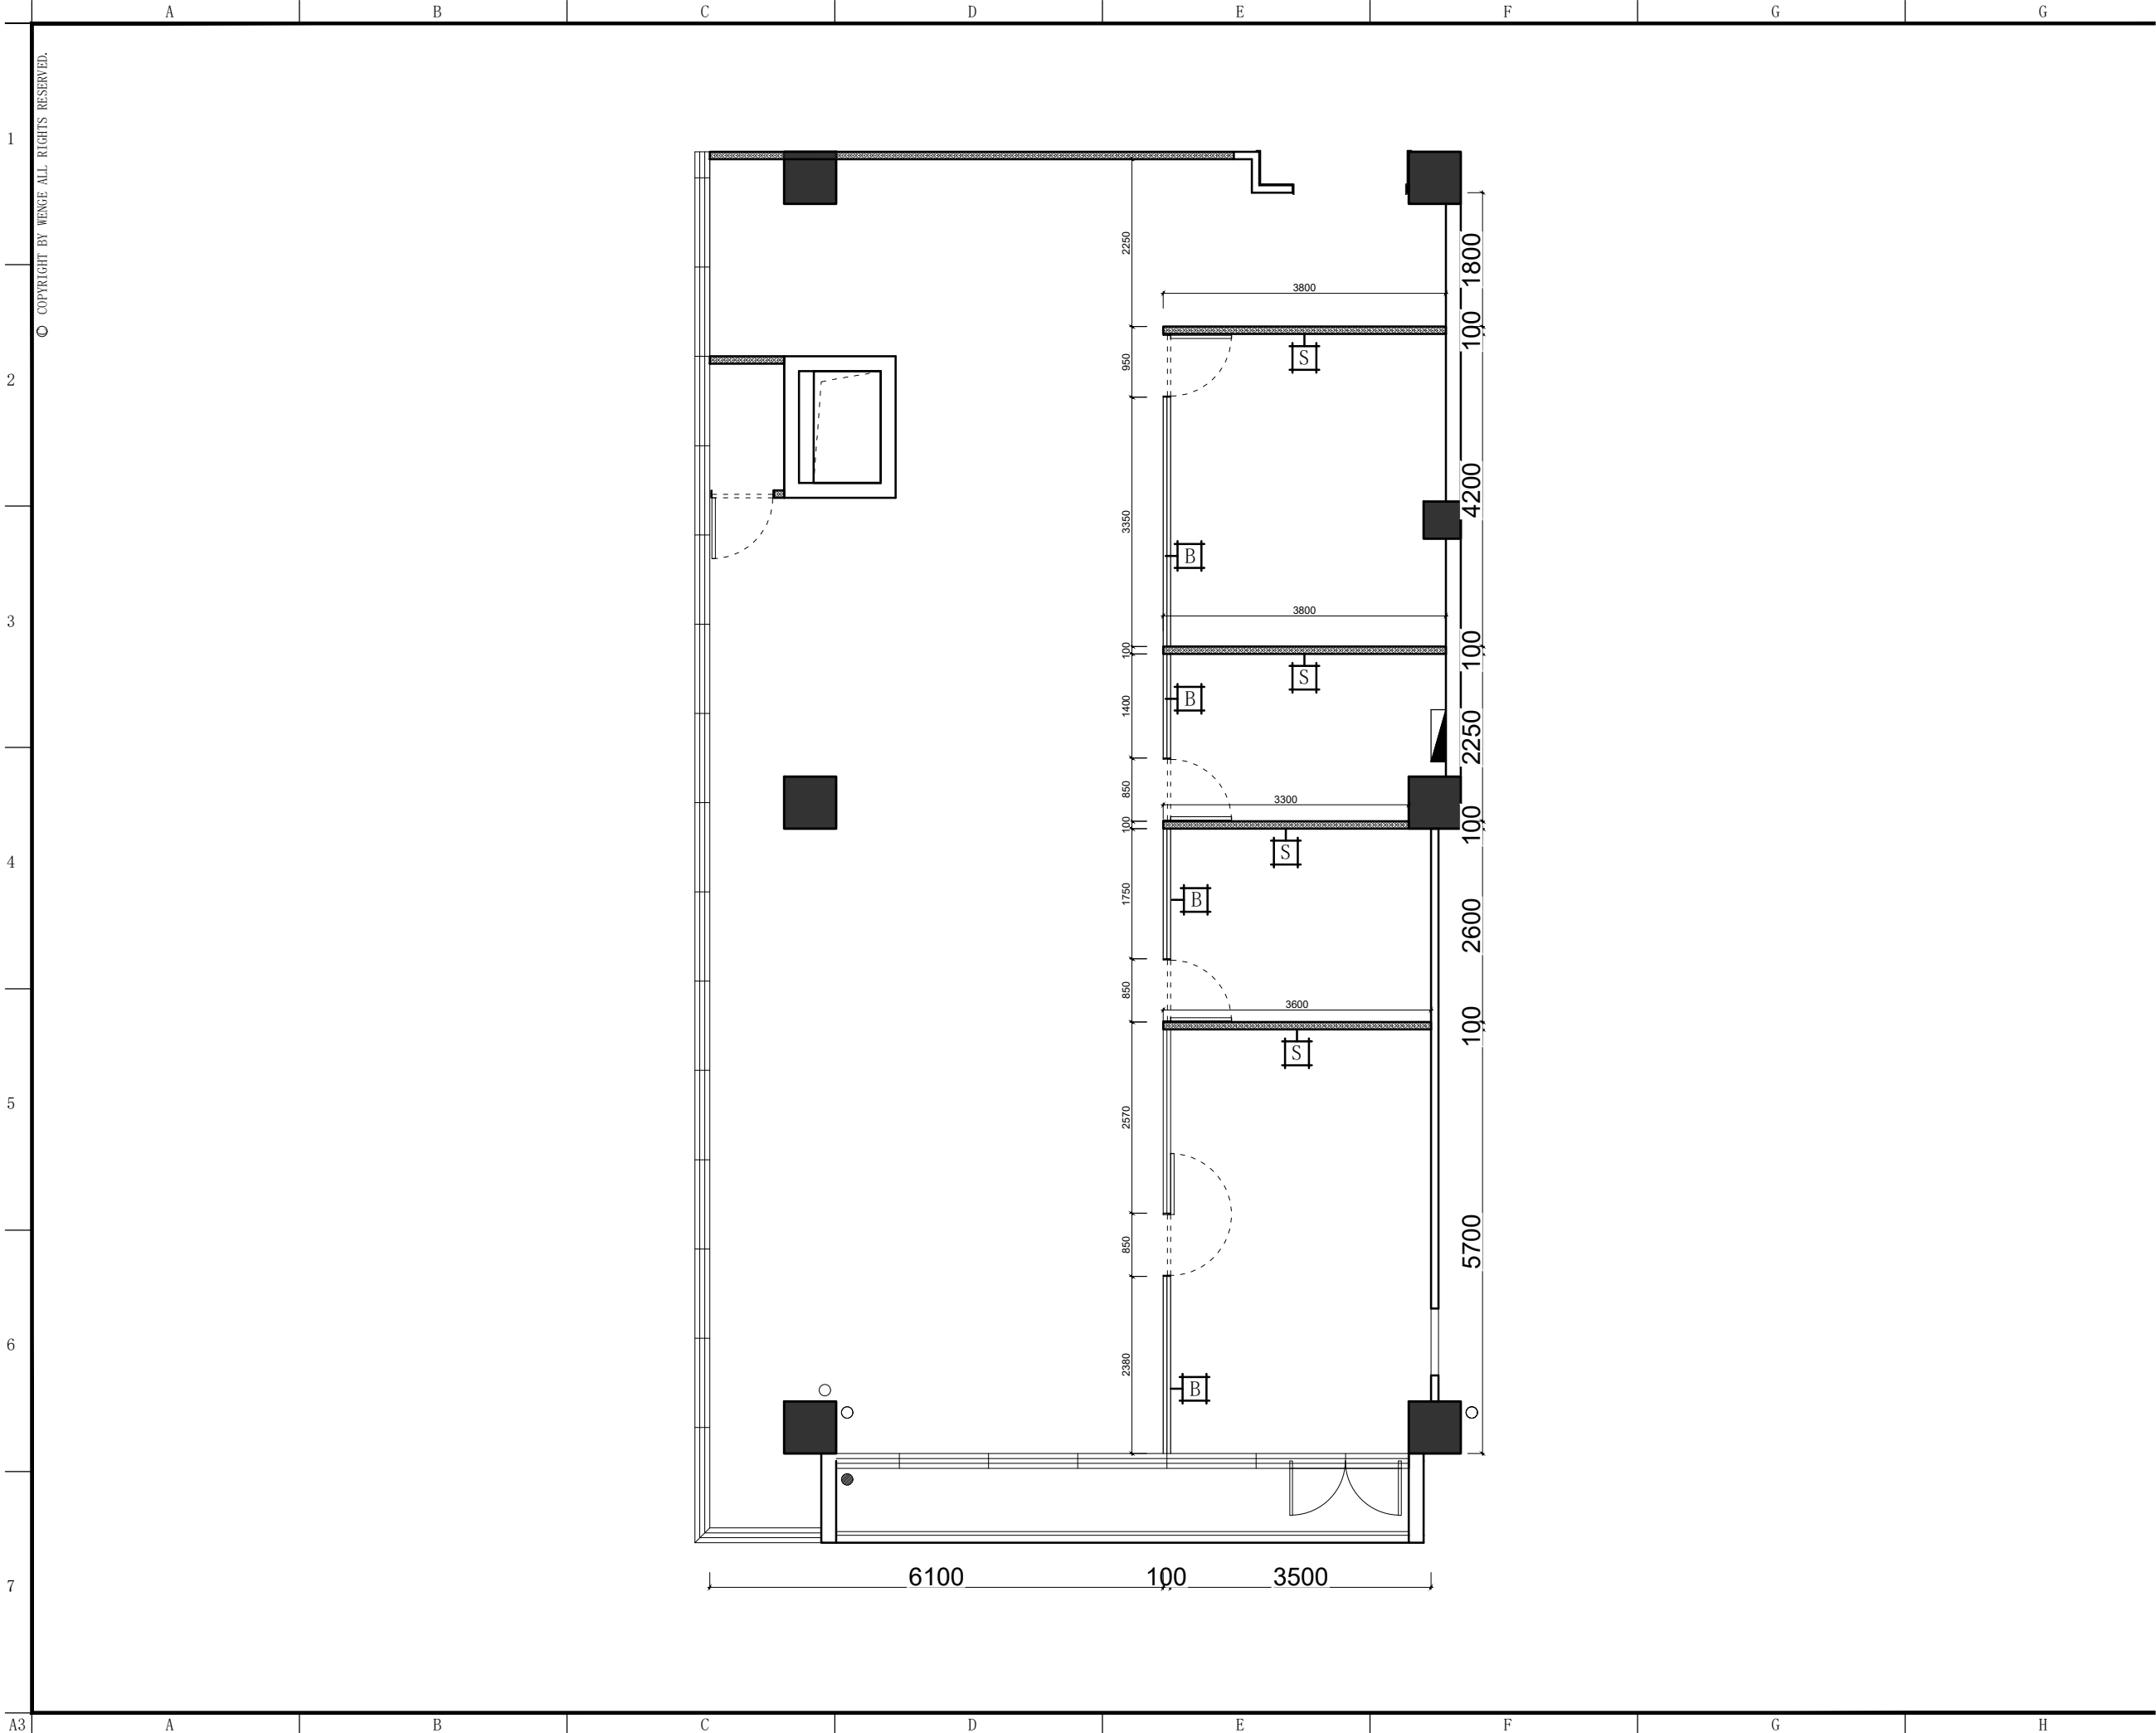

东朔集团
东朔设计部
上海市闵行区盛坤路1899号C座8楼
Tel:400-189 9996 http://www.shdsjt.cn

Partners 合作设计

Client 建设单位

东朔 超级办公室
中国。上海

大宁A8
8411室
新建墙体定位图

DRAWING TITLE 图名

会签
建设单位代表 REPRESENTATIVE
监 理 SUPERVISOR
主任设计师 DESIGN DIRECTOR
项目负责人 PROJECT MANAGER
设 计 DESIGNED BY
制 图 DRAWN BY
审 核 REVIEWED BY


建筑	ARCHITECT	电气	ELECTRICITY
结构	STRUCTURE	暖通	HVAC
给排水	PLUMBING	工艺	CRAFT

备注: Notes
1. 本设计图纸版权归本公司所有, 未经本公司书面同意, 不得复印。
2. 本图纸应与说明, 工地状况, 建筑结构施工图及相关资料协调使用, 发现任何差异请立即通知设计者。
3. 切勿擅自更改, 应以图中所注尺寸为准, 最终尺寸需在现场校对准确。
4. 除特别说明外, 图中所有尺寸均为毫米单位。
5. 未盖出图专用章, 图纸无效。

修改	摘要	日期
Rev. No.	Brief Description	Date

专业	装饰	比例	1 : 60 @ A3
阶段	施工图	日期	2023 / 11
SCALE	DATE		

SHEET No.	图号
PAGE No.	页码

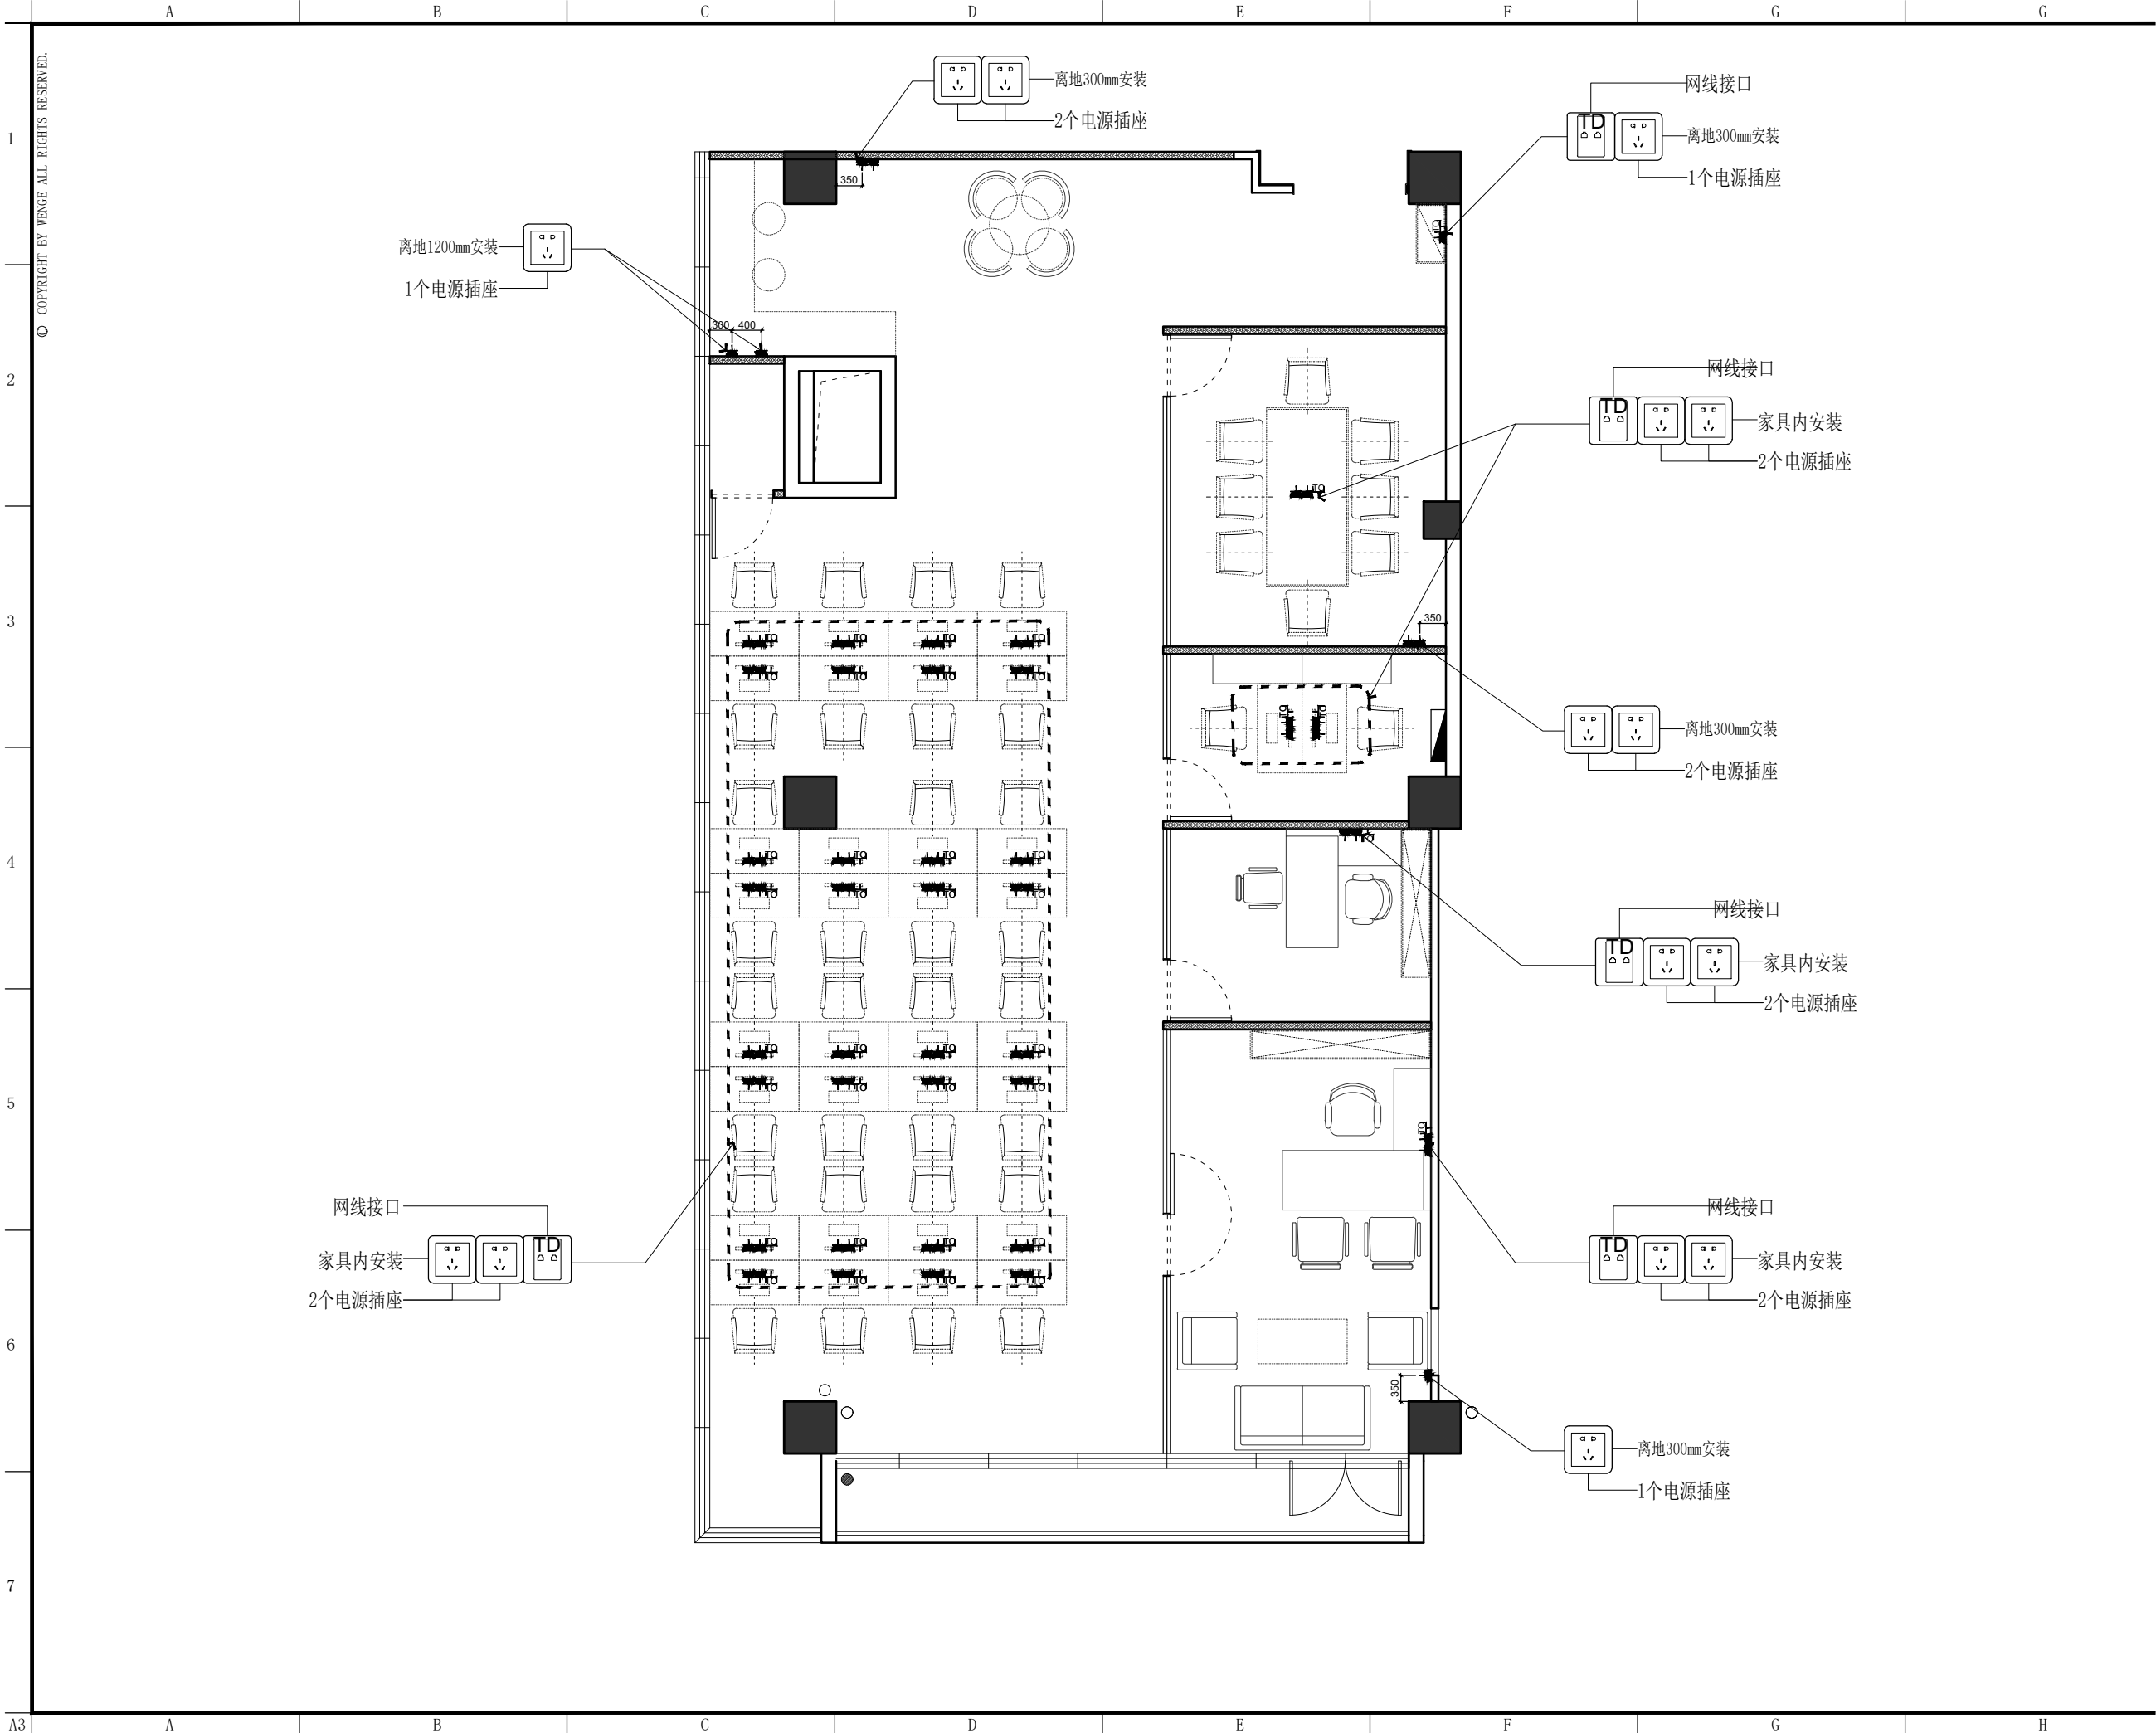

东朔集团

东朔设计部

上海市闵行区盛坤路1899号C座8楼

Tel:400-189 9996 http://www.shdsjt.cn

Partners合作设计

Client建设单位

东朔 超级办公室

大宁A8 8411室

中国。上海

DRAWING TITLE图名

会签SIGN

建设单位代表REPRESENTATIVE

监理SUPERVISOR

主任设计师DESIGN DIRECTOR

项目负责人PROJECT MANAGER

设计DESIGNED BY

制图DRAWN BY

审核CHECKED BY

建筑ARCHITECT	电气ELECTRICITY
结构STRUCTURE	暖通HVAC
给排水PLUMBING	工艺CRAFT

备注NOTES

1. 本设计图纸版权归本公司所有，未经本公司书面同意，不得复印。

2. 本图纸应与说明、工地状况、建筑结构施工图等有关图纸协调使用，发现任何差异请立即通知设计者。

3. 切勿擅自更改图纸，应以图中所注尺寸为准，最终尺寸需在现场校对准确。

4. 除特别说明外，图中所有尺寸均为毫米单位。

5. 未查出图专用章，图纸无效。

修改REV. NO.	摘要BRIEF DESCRIPTION	日期DATE

专业PROF.	装饰DECORATION	比例SCALE	1 : 60 @ A3
阶段STAGE	施工图CONSTRUCTION DRAWING	日期DATE	2023 / 11 / 1

SHEET No.	图号DRAWING NO.
PAGE No.	页码PAGE NO.