

A | B | C | D | E | F | G | G

1 © COPYRIGHT BY WENGE ALL RIGHTS RESERVED.

2


3

4

5

6

7

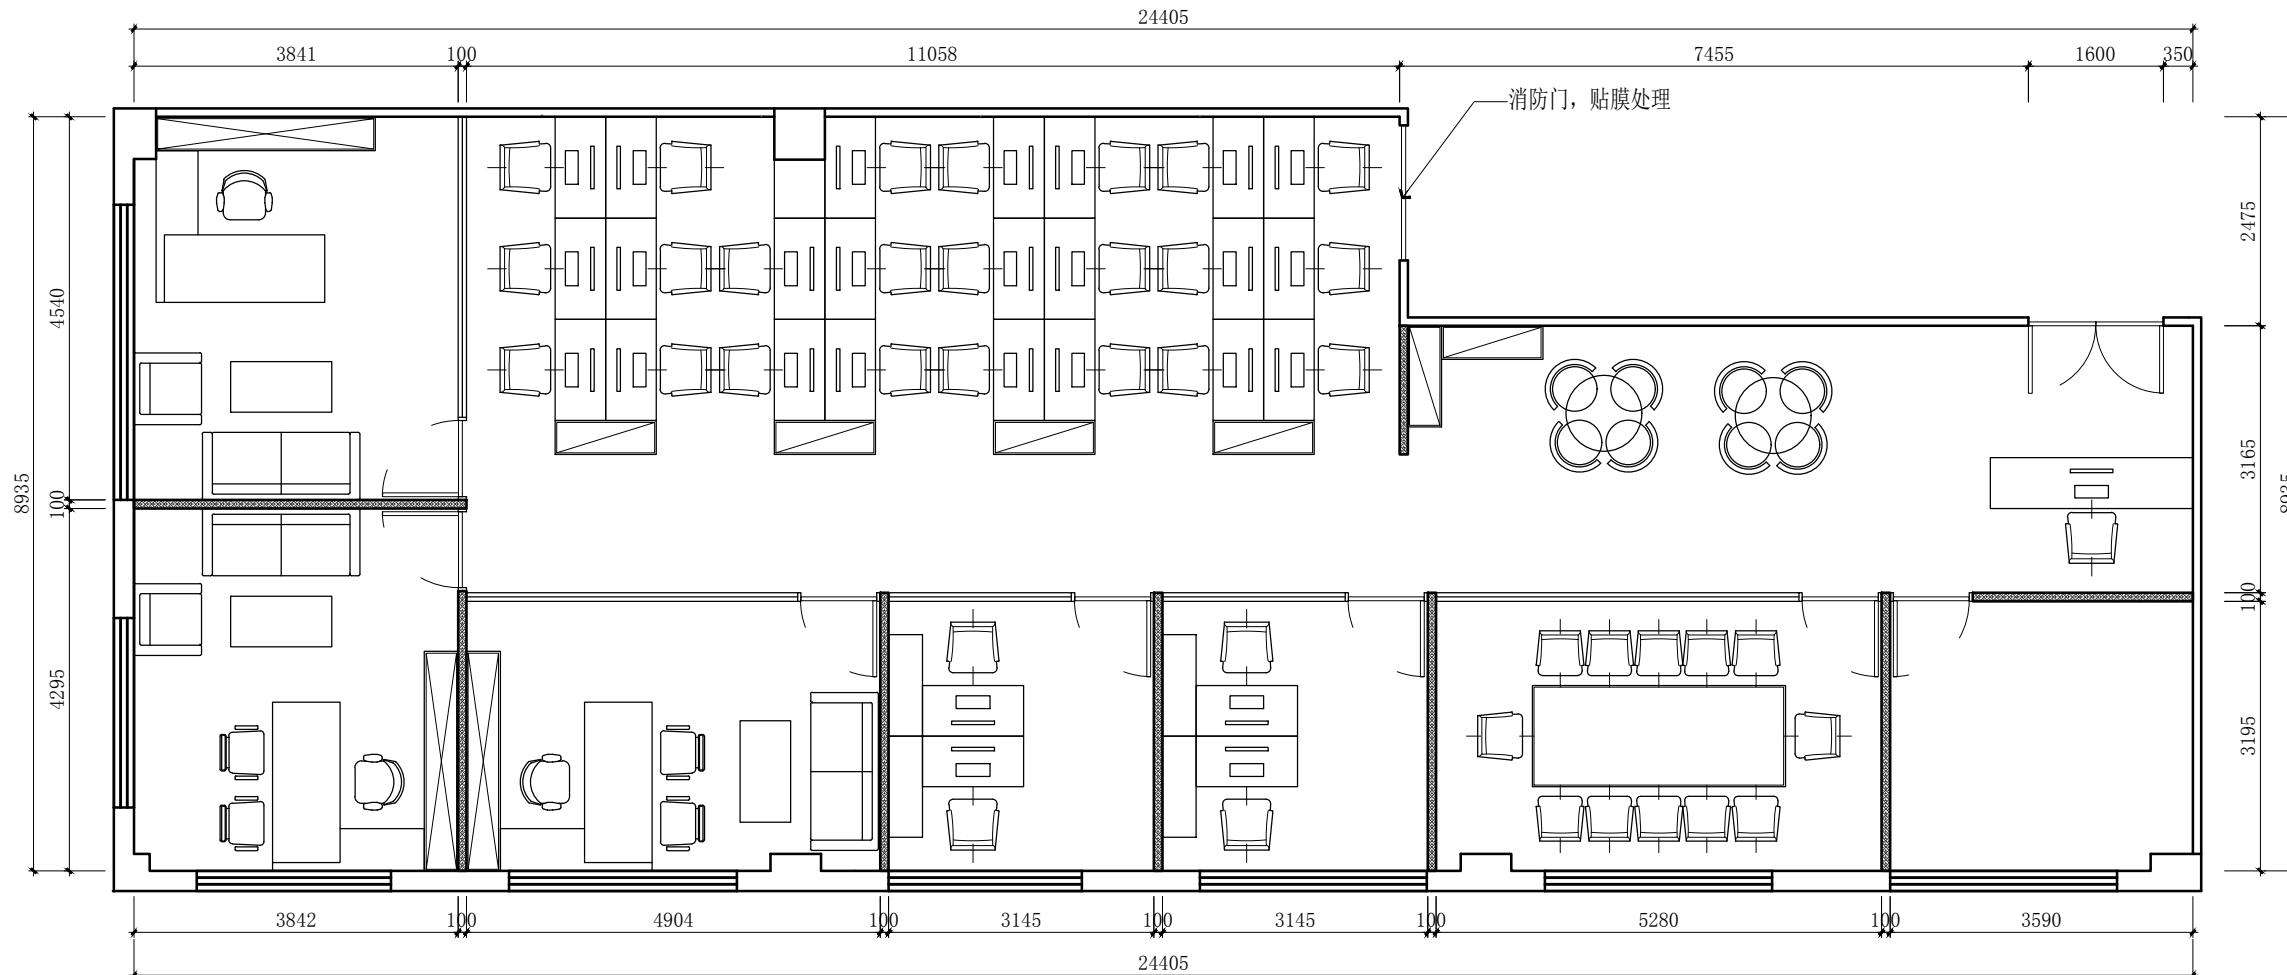

东朔集团设计部

上海市闵行区盛坤路1899号C座8楼
4th floor, no.288, xinsong road, Shanghai
Tel:400-189 9996 http://www.shdsjt.cn

Partners 合作设计

Client 建设单位

东朔 超级办公室

中国。上海

数字港

1002-1003办公室

平面布置图

DRAWING TITLE 图名

会签 SIGN

建设单位代表 REPRESENTATIVE

监理 SUPERVISOR

主任设计师 DESIGN DIRECTOR

项目负责人 PROJECT MANAGER

设计制图 DESIGN BY

审核 REVIEWED BY

建筑 ARCHITECT 电气 ELECTRIC

结构 STRUCTURE 暖通 HVAC

给排水 DWB 工艺 CRAFT

备注 Notes

1. 本设计图纸版权归本公司所有，未经本公司

书面同意，不得复印。

2. 本图纸应与说明、工地状况、建筑结构设计

图及有关图纸协调使用，发现任何差异请立

即通知设计者。

3. 别勿量度图纸，应以图中所注尺寸为准，最

终尺寸以现场校对为准。

4. 除特别注明外，图中所有尺寸均为毫米单位。

5. 未签出图专用章，图纸无效。

修改 Rev. No. 摘要 Brief Description 日期 Date

专业 装饰 PROFESSIONAL DECORATION 比例 SCALE 1 : 65 @ A3

阶段 施工图 STAGE 施工图 DATE 2020 / 12

图纸号 SHEET NO. F F 01

页码 PAGE NO. 页码