


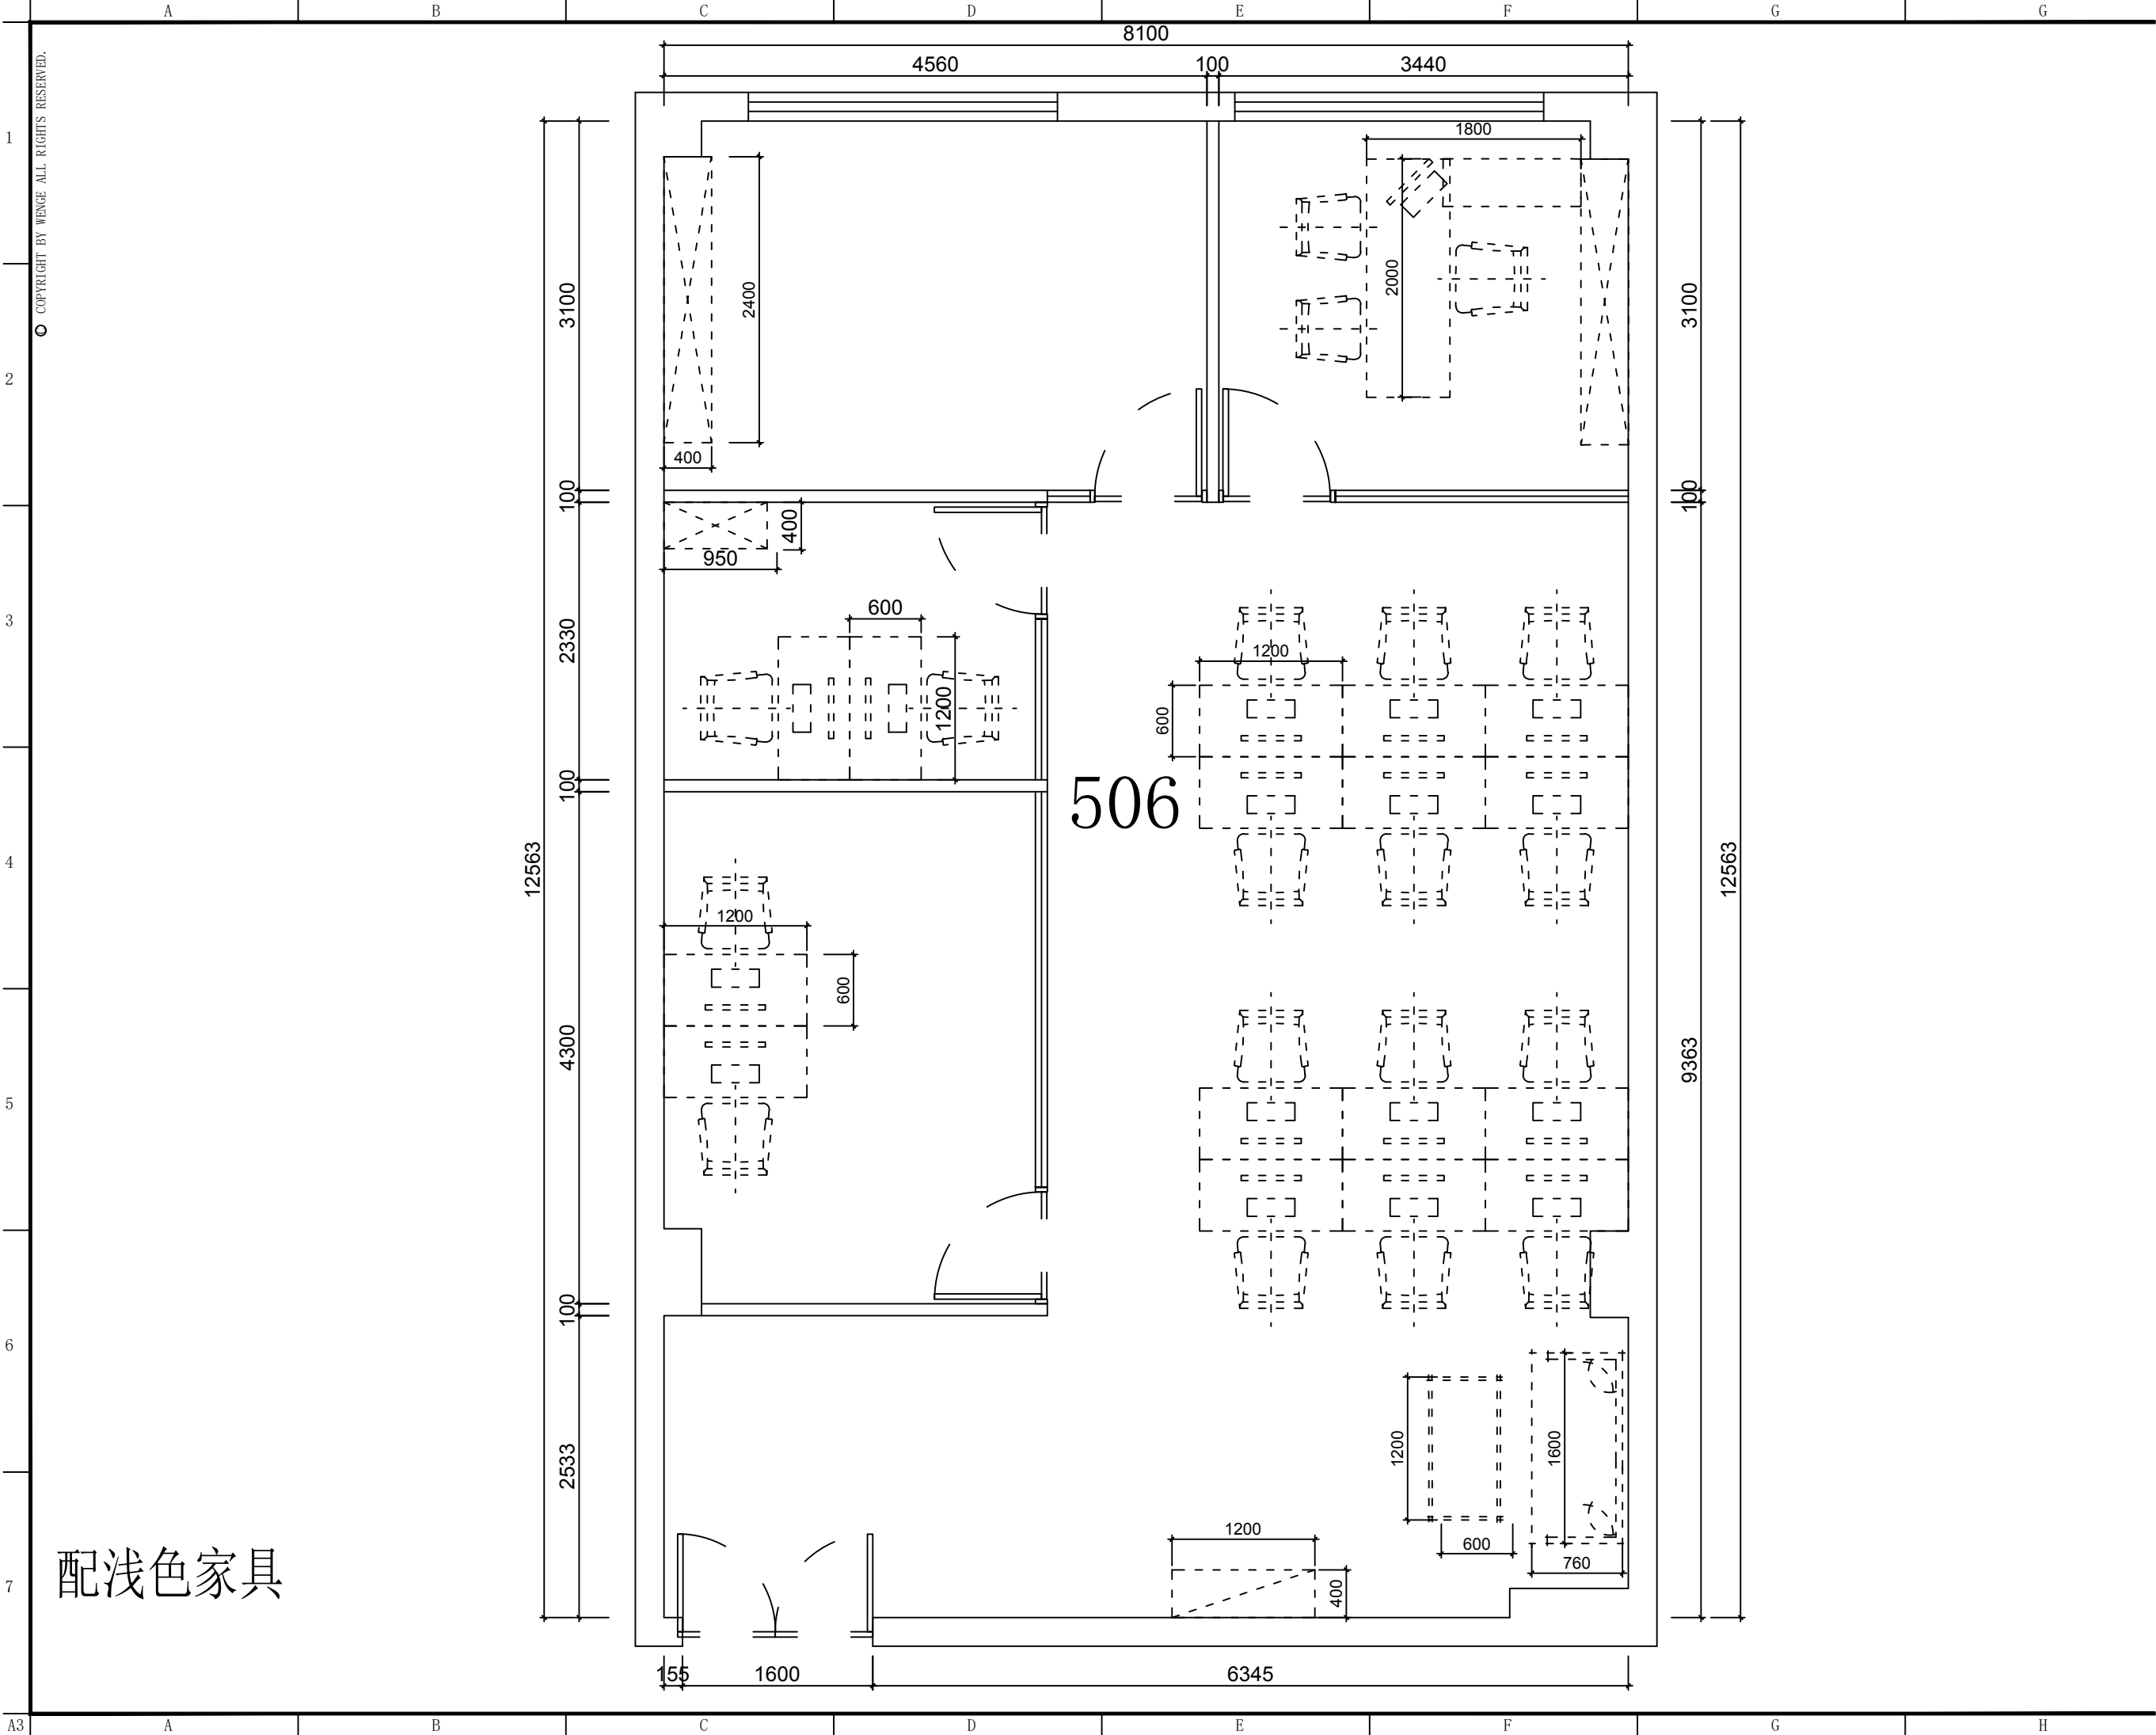

东朔集团
东朔设计部

上海市闵行区申昆路1899号C座8楼
Tel:400-189 9996 http://www.shdsjt.cn

Partners 合作设计

Client 建设单位

东朔 超级办公室
中国。上海

宇培
506办公室
家具尺寸参考图

DRAWING TITLE 图名

会签 SIGN

建设单位代表 REPRESENTATIVE

监 理 SUPERVISOR

主任设计师 DESIGN DIRECTOR

项目负责人 PROJECT MANAGER

设 计 DESIGNED BY

制 图 DRAWN BY

审 核 CHECKED BY

建筑 ARCHITECTURE

结构 STRUCTURE

给排水 ABBW

电气 ELECTRICAL

暖通 HVAC

工艺 CRAFT

备注:Notes

1. 本设计图纸版权归本公司所有, 未经本公司

书面同意, 不得复印。

2. 本图纸应与说明, 工地状况, 建筑结构设

计及有类图或协调使用, 发现任何差异立

即通知设计者。

3. 切勿量度图纸, 应以图中所注尺寸为准, 最

终尺寸需在现场校对准确。

4. 除特别注明外, 图中所有尺寸均为毫米单位。

5. 未盖出图专用章, 图纸无效。

修改 Rev. No. 摘要 Brief Description 日期 Date

专业 装饰 比例 1 : 6 0 @ A 3

阶段 施工图 日期 2 0 2 0 / 2 / 2

SHEET No. 图号

FF - 0 1

PAGE No. 页码