

A | B | C | D | E | F | G

© COPYRIGHT BY WENGE ALL RIGHTS RESERVED.



东朔集团设计部

上海市闵行区盛坤路1899号C座8楼
4th floor, no.288, xinsong road, Shanghai
Tel:400-189 9996 http://www.shdsjt.cn

Partners 合作设计

Client 建设单位

东朔 超级办公室

中国。上海

虹桥展汇
102办公室
平面布置图

DRAWING TITLE 图名

会签 SIGN
建设单位代表 REPRESENTATIVE

监 理 SUPERVISOR

主任设计师 DESIGN DIRECTOR

项目负责人 PROJECT MANAGER

设计 DESIGNED BY

制图 DRAWN BY

审核 REVIEWED BY

建筑 ARCHITECT 电气 ELECTRICAL

结构 STRUCTURE 暖通 HVAC

给排水 WATER 工艺 CRAFT

备注 Notes

1. 本设计图纸版权归本公司所有，未经本公司

书面同意，不得复印。

2. 本图纸应与说明、工地状况、建筑结构设计

图及有关图纸协调使用，发现任何差异请立


即通知设计者。

3. 切勿量度图纸，应以图中所注尺寸为准，最

终尺寸需在现场校对准确。

4. 除特别注明外，图中所有尺寸均为毫米单位。

5. 未尽图出专用章，图纸无效。

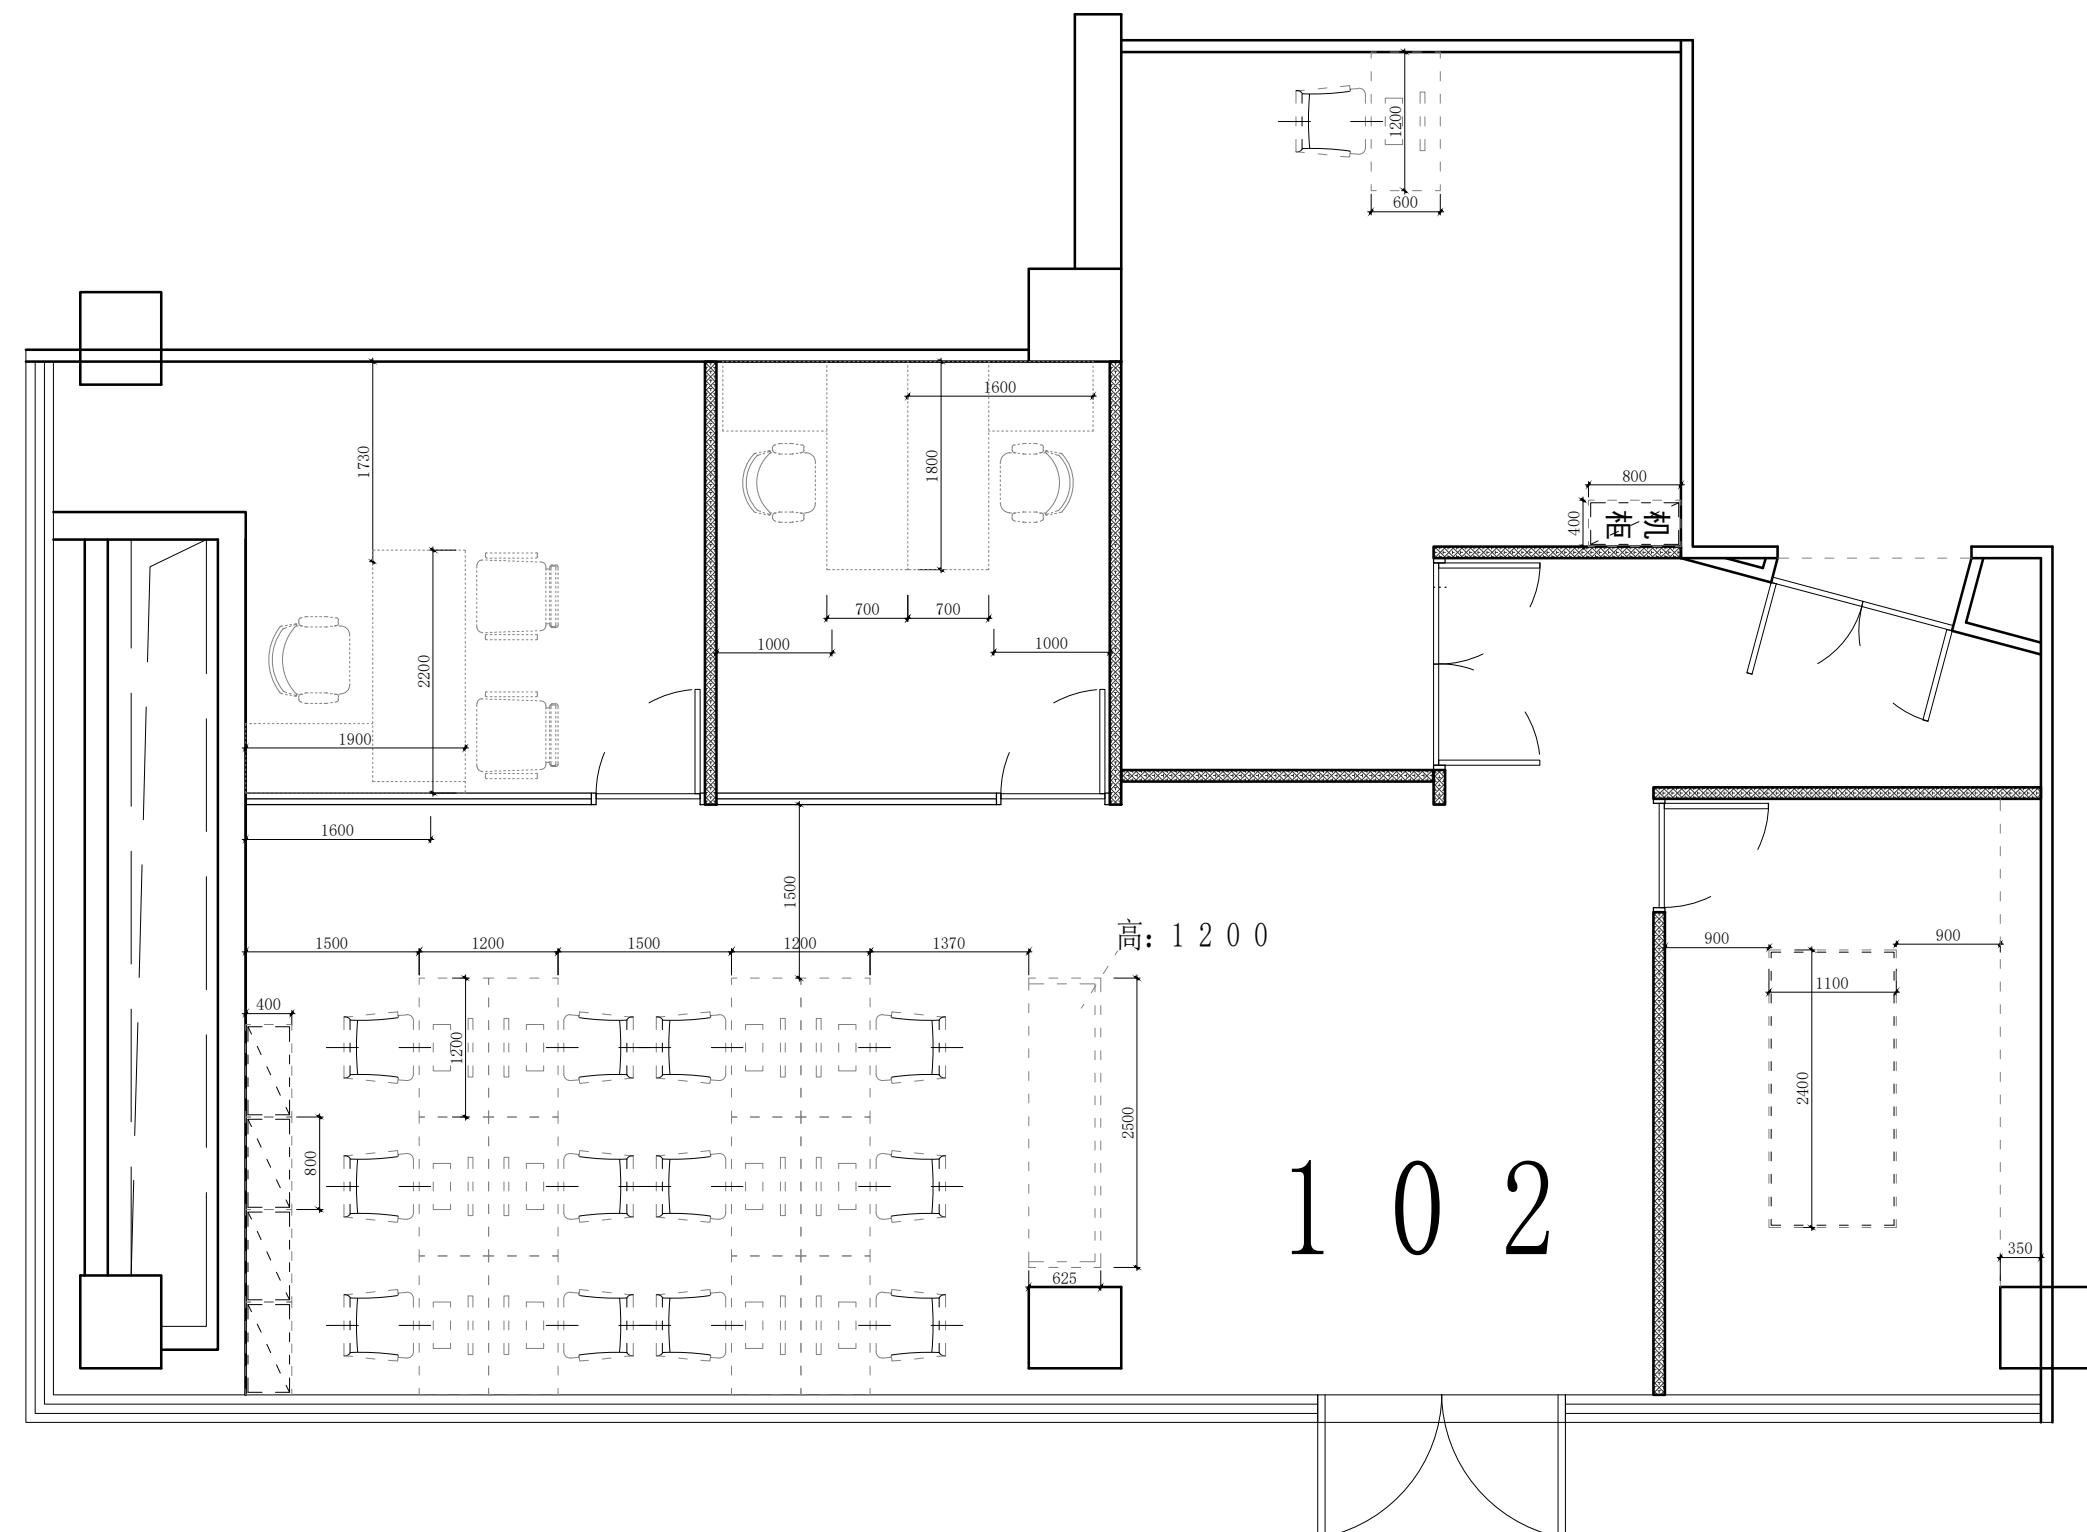

102

高：120



东朔集团设计部

上海市闵行区盛坤路1899号C座8楼
4th floor, no. 288, xinsong road, Shanghai
Tel:400-189 9996 <http://www.shdsjt.cn>

Partners 合作设计

建设单位


东朔 超級办公室

二二

虹桥展汇
102办公室
具尺寸定位图

| | | |
|---|--|----------------|
| DRAWING TITLE | | 图名 |
| 会签 SIGN | | |
| 建设单位代表 REPRESENTATIVE | | |
| 监 球 SUPERVISOR | | |
| 主任设计师 DESIGN DIRECTOR | | |
| 项目负责人 PROJECT MANAGER | | |
| 设 计 DESIGNED BY | | |
| 制 图 DRAWN BY | | |
| 审 核 REVIEWED BY | | |
| 建筑 ARCHITECT | | 电气 ELECTRICITY |
| 结构 STRUCTURE | | 暖通 HVAC |
| 给排水 AEDWD | | 工艺 CRAFT |
| 备注: Notes | | |
| 1. 本图系图纸版权归本公司所有,未经本公司书面同意,不得复印。 | | |
| 2. 本图底纸应与说明、工地状况、建筑结构设计图及有关图纸协调使用,发现任何差异请立即通知设计者。 | | |
| 3. 尺寸标注时,应以图中所注尺寸为准,最长尺寸需在图纸校对为准,最 | | |
| 4. 本图如注有比例,图中所有尺寸均为毫米单位。 | | |

| | | | | |
|------------------|------------------|-------------------------|---------|------------|
| 修改 Rev. No. | | 摘要 Brief Description | | 日期 Date |
| 专业 DRAFT | 装饰 DECORATION | 比例 SCALE | 1 : 650 | |
| 阶段 STAGE | 施工图 DRAWING | 日期 DATE | 2023 / | |
| SHEET No. F F | | 图号 No. | 01 | |
| PAGE No. | | 页码 Page No. | | |

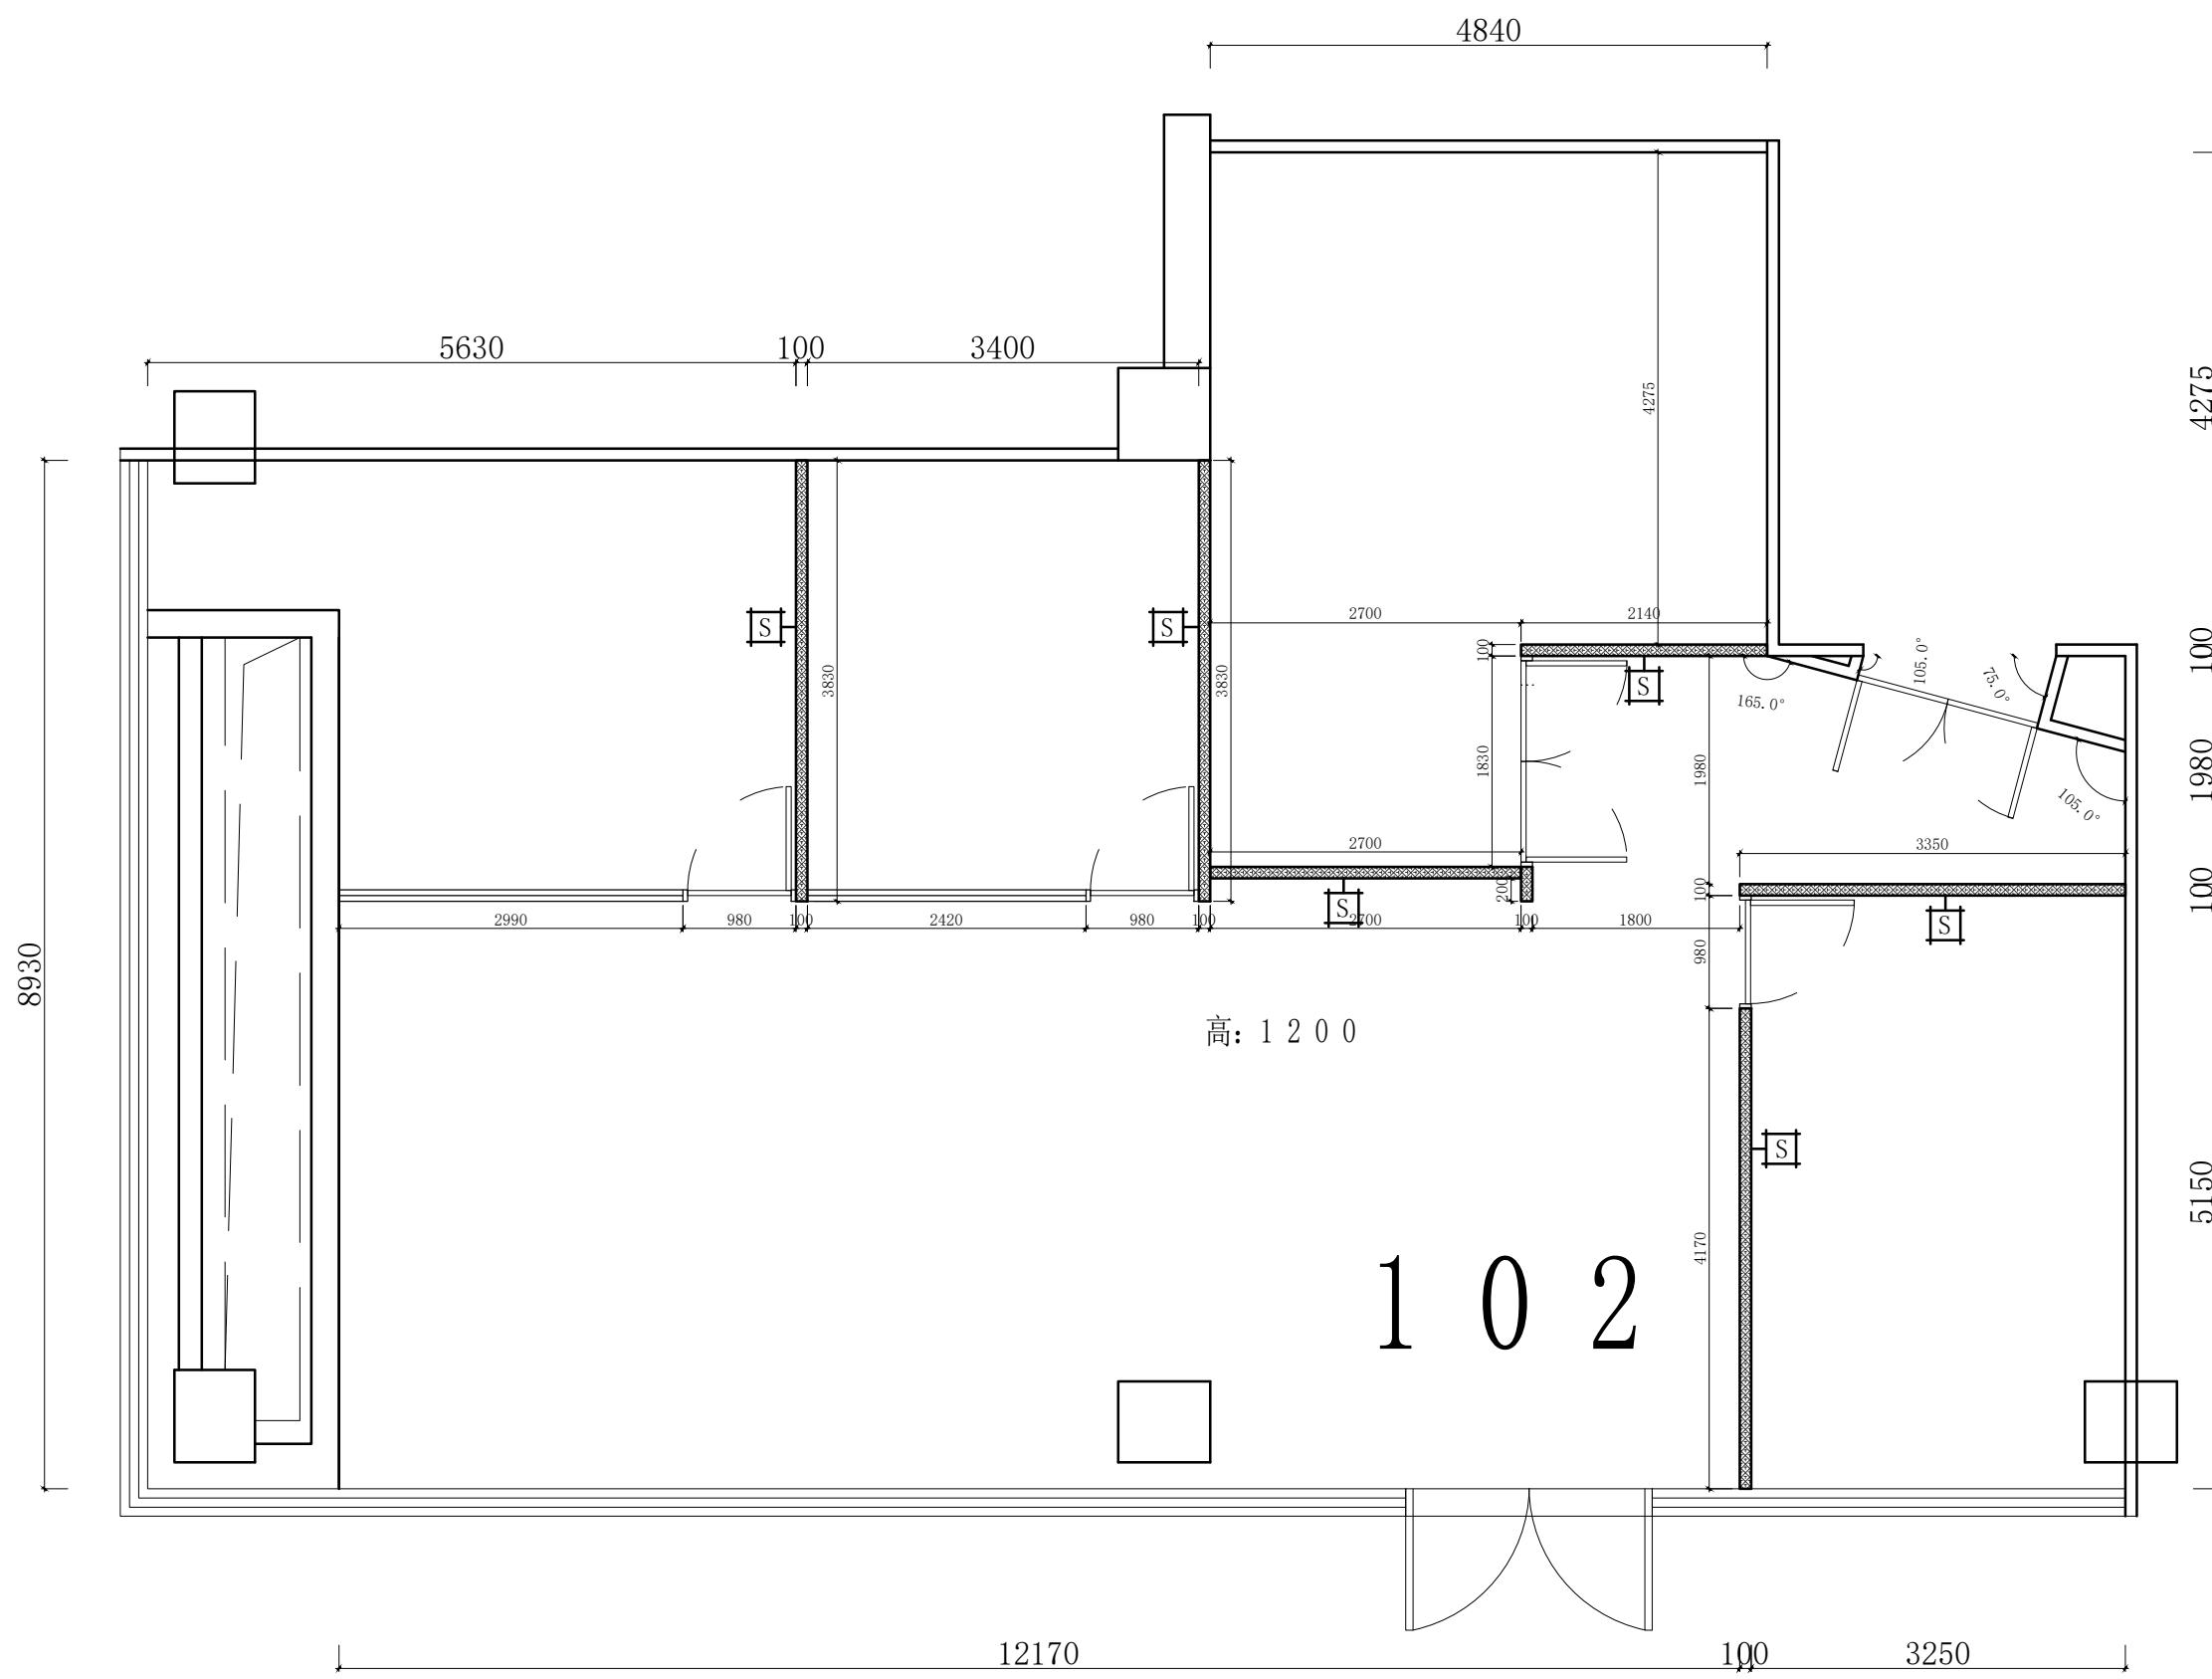

东朔集团设计部

上海市闵行区盛坤路1899号C座8楼
h floor, no. 288, xinsong road, Shanghai
e1:400-189 9996 <http://www.shdsjt.cn>

Partners 合作设计

建设单位

超级办公室

小刀 | 三

虹桥展汇
102办公室

新建墙体尺寸图


| | | | |
|---------------|-----------------|----|-------------|
| DRAWING TITLE | | 图名 | |
| 会签 | SIGN | | |
| 建设单位代表 | REPRESENTATIVE | | |
| 监 理 | SUPERVISOR | | |
| 主任设计师 | DESIGN DIRECTOR | | |
| 项目负责人 | PROJECT MANAGER | | |
| 设计 | DESIGNED BY | | |
| 制图 | DRAWN BY | | |
| 审核 | VERIFIED BY | | |
| 建筑 | ARCHITECT | 电气 | ELECTRICITY |
| 结构 | STRUCTURE | 暖通 | HVAC |

绘图图纸 ARDW **工艺 CRAFT**

备注:Notes
1. 本设计图图纸版权归本公司所有,未经本公司书面同意,不得复印。
2. 本图纸应以说明、工地状况、建筑结构设计图及有关图纸协调使用,发现任何差异请立即通知设计者。
3. 初切勿量度图纸,应校以图中所注尺寸为准,最终尺寸需在现场校对为准。
4. 除特别注明外,图中所有尺寸均为毫米单位。
5. 未签出图用专用章,图纸无效。

| | | |
|--------------------|---------------------------|------------|
| | | |
| | | |
| | | |
| 修改 Rev. No. | 摘要 Brief Description | 日期 Date |
| 专业 PROF. 装饰 | 比例 SCALE 1 : 65 @ A | |
| 阶段 STAGE 施工图 | 日期 DATE 2023 / 5 | |
| SHEET No. | F F | 图号 01 |
| PAGE No. | | 页码 页码 |

A | B | C | D | E | F | G

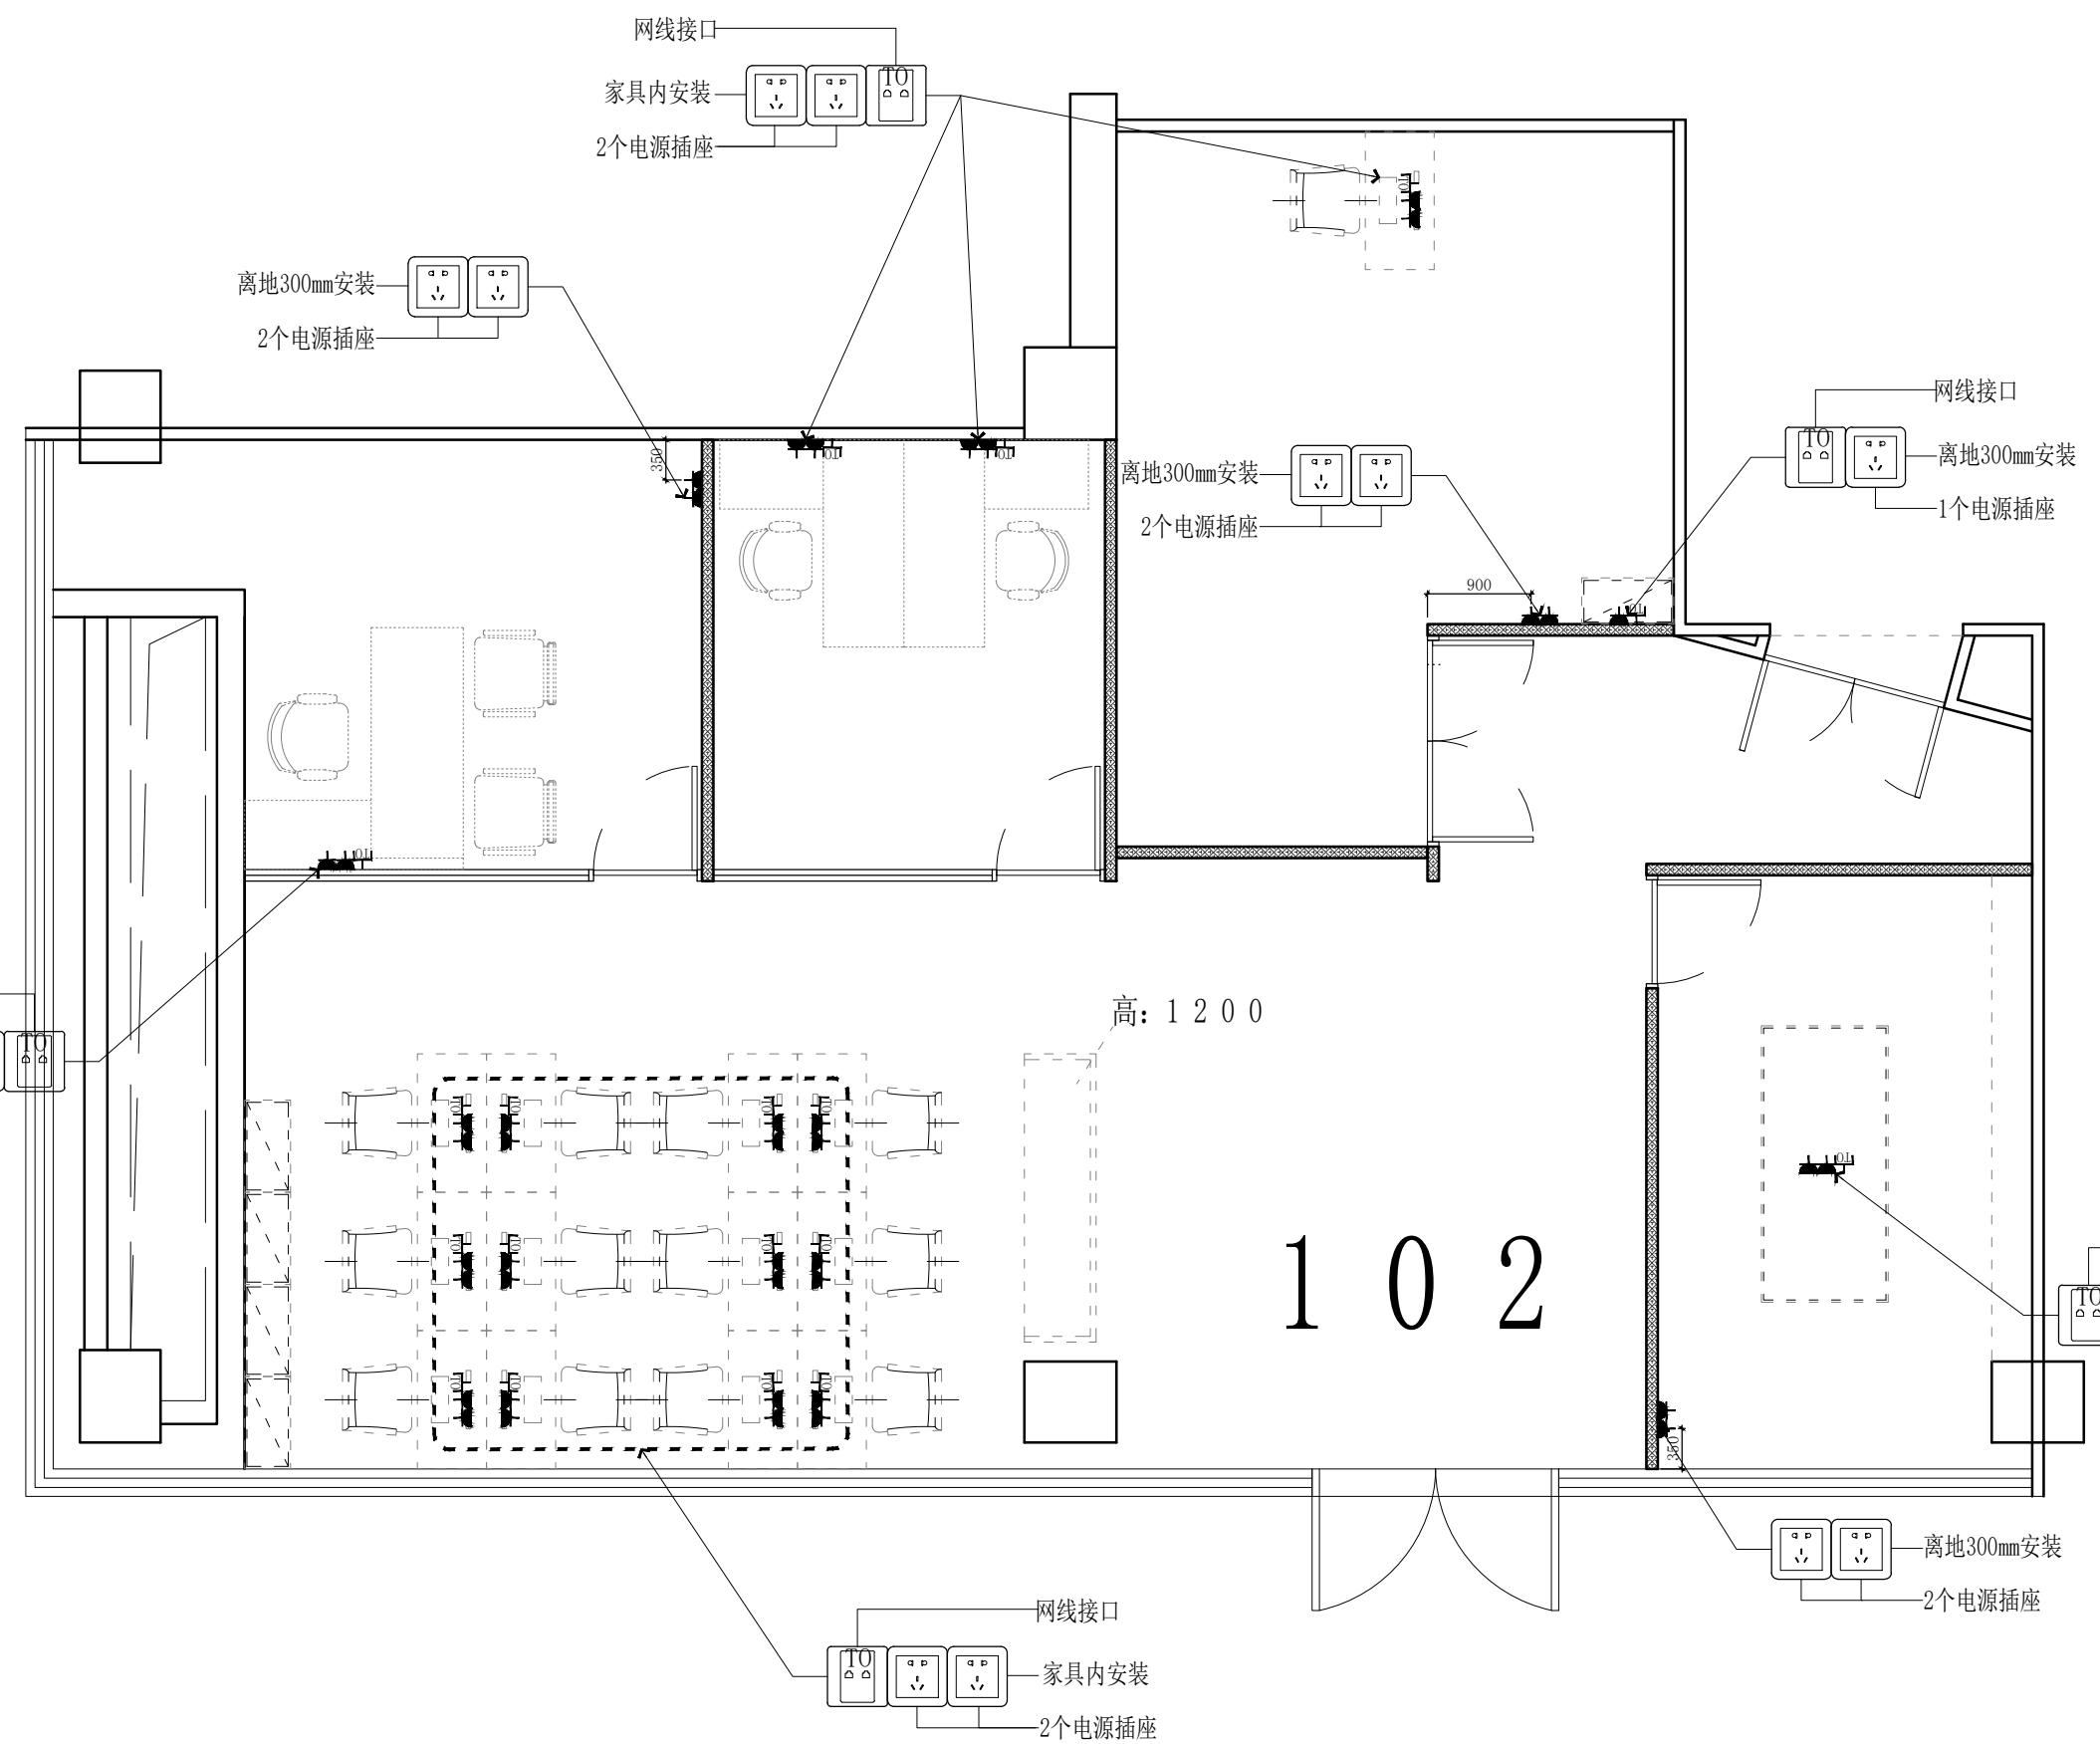

东朔集团设计部

上海市闵行区盛坤路1899号C座8楼
4th floor, no.288, xinsong road, Shanghai
Tel:400-189 9996 http://www.shdsjt.cn

Partners 合作设计

Client 建设单位

东朔 超级办公室

中国。上海

虹桥汇展
102办公室

强弱电定位图

DRAWING TITLE 图名

会签 SIGN
建设单位代表 REPRESENTATIVE
监理 SUPERVISOR
主任设计师 DESIGN DIRECTOR
项目负责人 PROJECT MANAGER
设计 DESIGNED BY
制图 DRAWN BY
审核 REVIEWED BY

建筑 ARCHITECT 电气 ELECTRICAL
结构 STRUCTURE 暖通 HVAC
给排水 DWB 工艺 CRAFT

备注 Notes
1. 本设计图纸版权归本公司所有，未经本公司书面同意，不得复印。
2. 本图纸应与说明、工 地状况、建筑结构设计图及有关图纸协调使用，发现任何差异请立即通知设计者。
3. 切勿量度图纸，应以图中所注尺寸为准，最终尺寸需在现场校对准确。
4. 除特别注明外，图中所有尺寸均为毫米单位。
5. 未尽事宜用专用章，图纸无效。

修改 Rev. No. 比例 SCALE 日期 Date
专业 PROFESSION 装饰 DECORATION 1 : 65 @ A 3
阶段 STAGE 施工图 CONSTRUCTION DRAWING DATE 2023 / 5
SHEET No. 图号 F F 01
PAGE No. 页码