


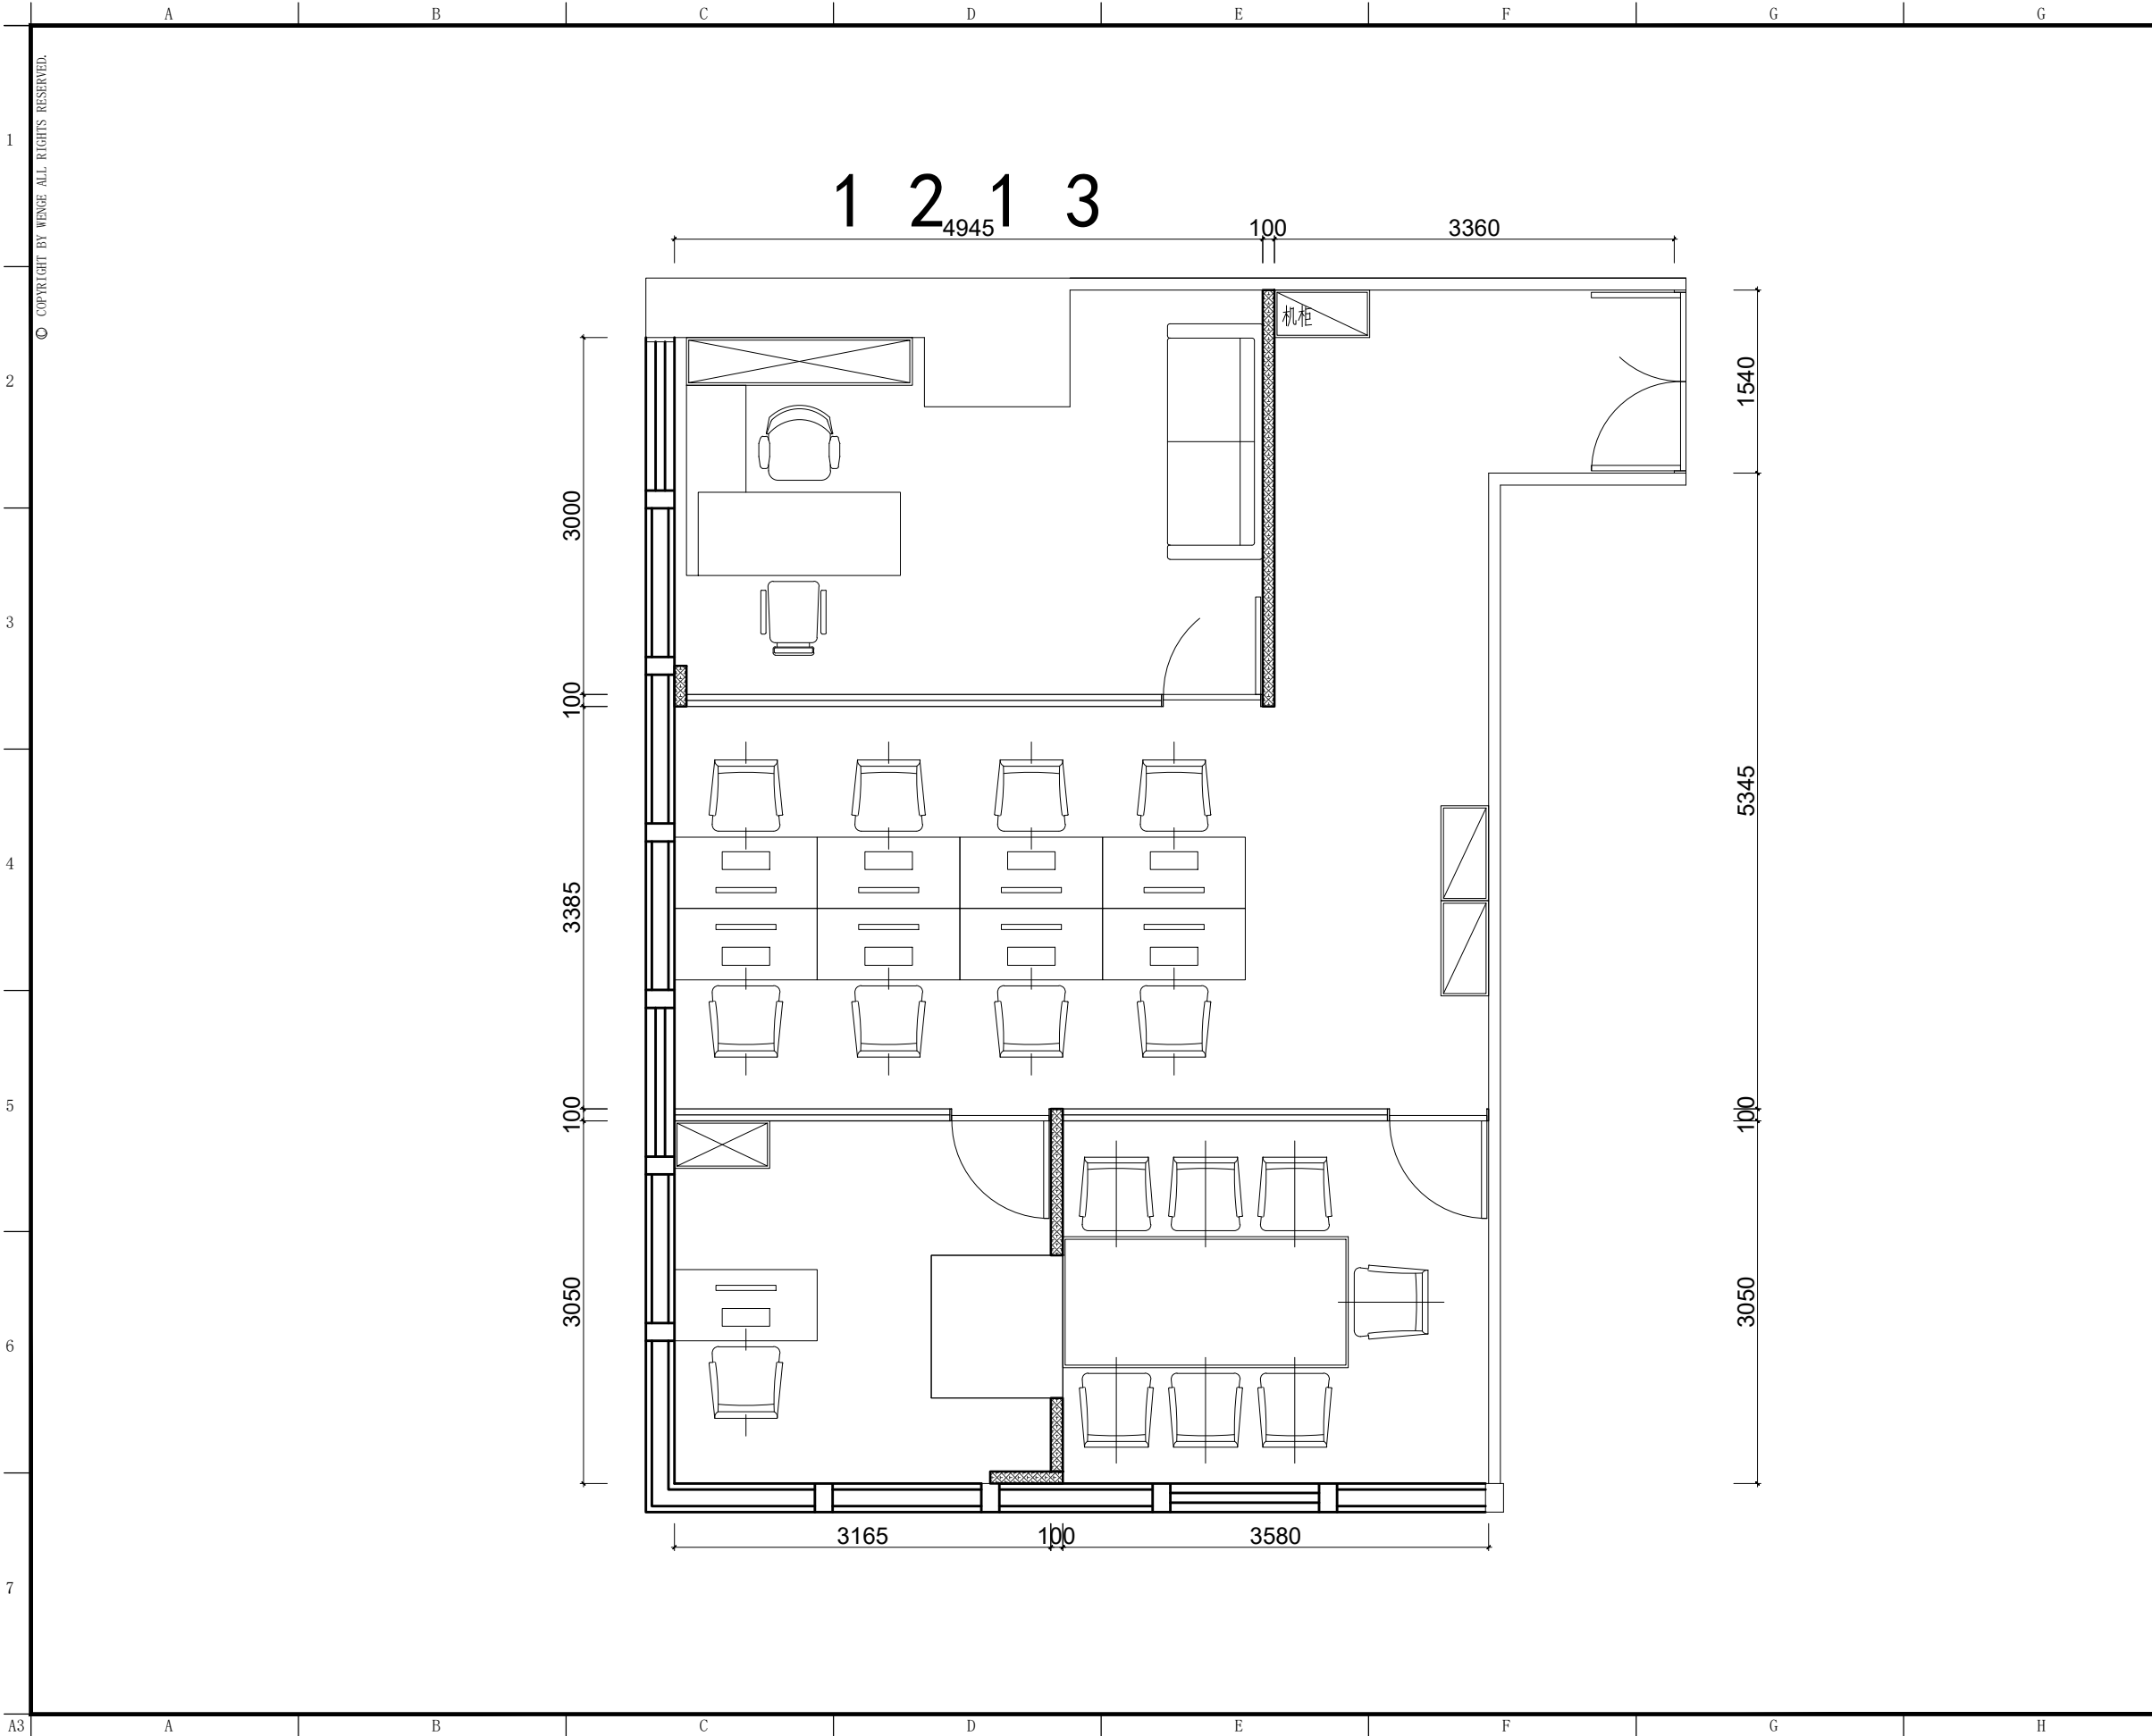

东朔集团
东朔设计部

上海市闵行区盛坤路1899号C座8楼
4th floor, no.286, xinsong road, Shanghai
Tel:400-189 9996 http://www.shdsjt.cn

Partners 合作设计

Client 建设单位

东朔 超级办公室
中国。上海

东贤 1213办公室
家具平面布置图

DRAWING TITLE 图名



会签	SIGN
建设单位代表	REPRESENTATIVE
监 理	SUPERVISOR
主任设计师	DESIGN DIRECTOR
项目负责人	PROJECT MANAGER
设 计	DESIGNED BY
制 图	DRAWN BY
审 核	VIEWED BY
建 筑	ARCHITECT
结 构	STRUCTURE
给 排 水	ABDW
电 气	ELECTRICAL
暖 通	HVAC
土 建	CRAFT


备注:Notes
1. 本设计图纸版权归本公司所有, 未经本公司书面同意, 不得复印。
2. 本图纸应与说明、工地状况、建筑结构施工图及有图纸纸协调使用, 发现任何差异请立即通知设计。
3. 切勿量度图纸, 应以图中所注尺寸为准, 最终尺寸需在现场校对准确。
4. 除特别注明外, 图中所有尺寸均为毫米单位。
5. 未经出图专用章, 图纸无效。

修改	摘要	日期
Rev. No.	Brief Description	Date

专业 装饰 比例 1:45@A3
阶段 施工图 日期 2024/2

SHEET No. 图号
FF-0.1a
PAGE No. 页码

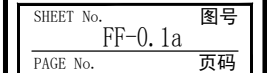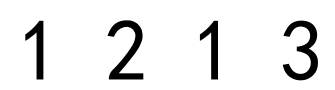

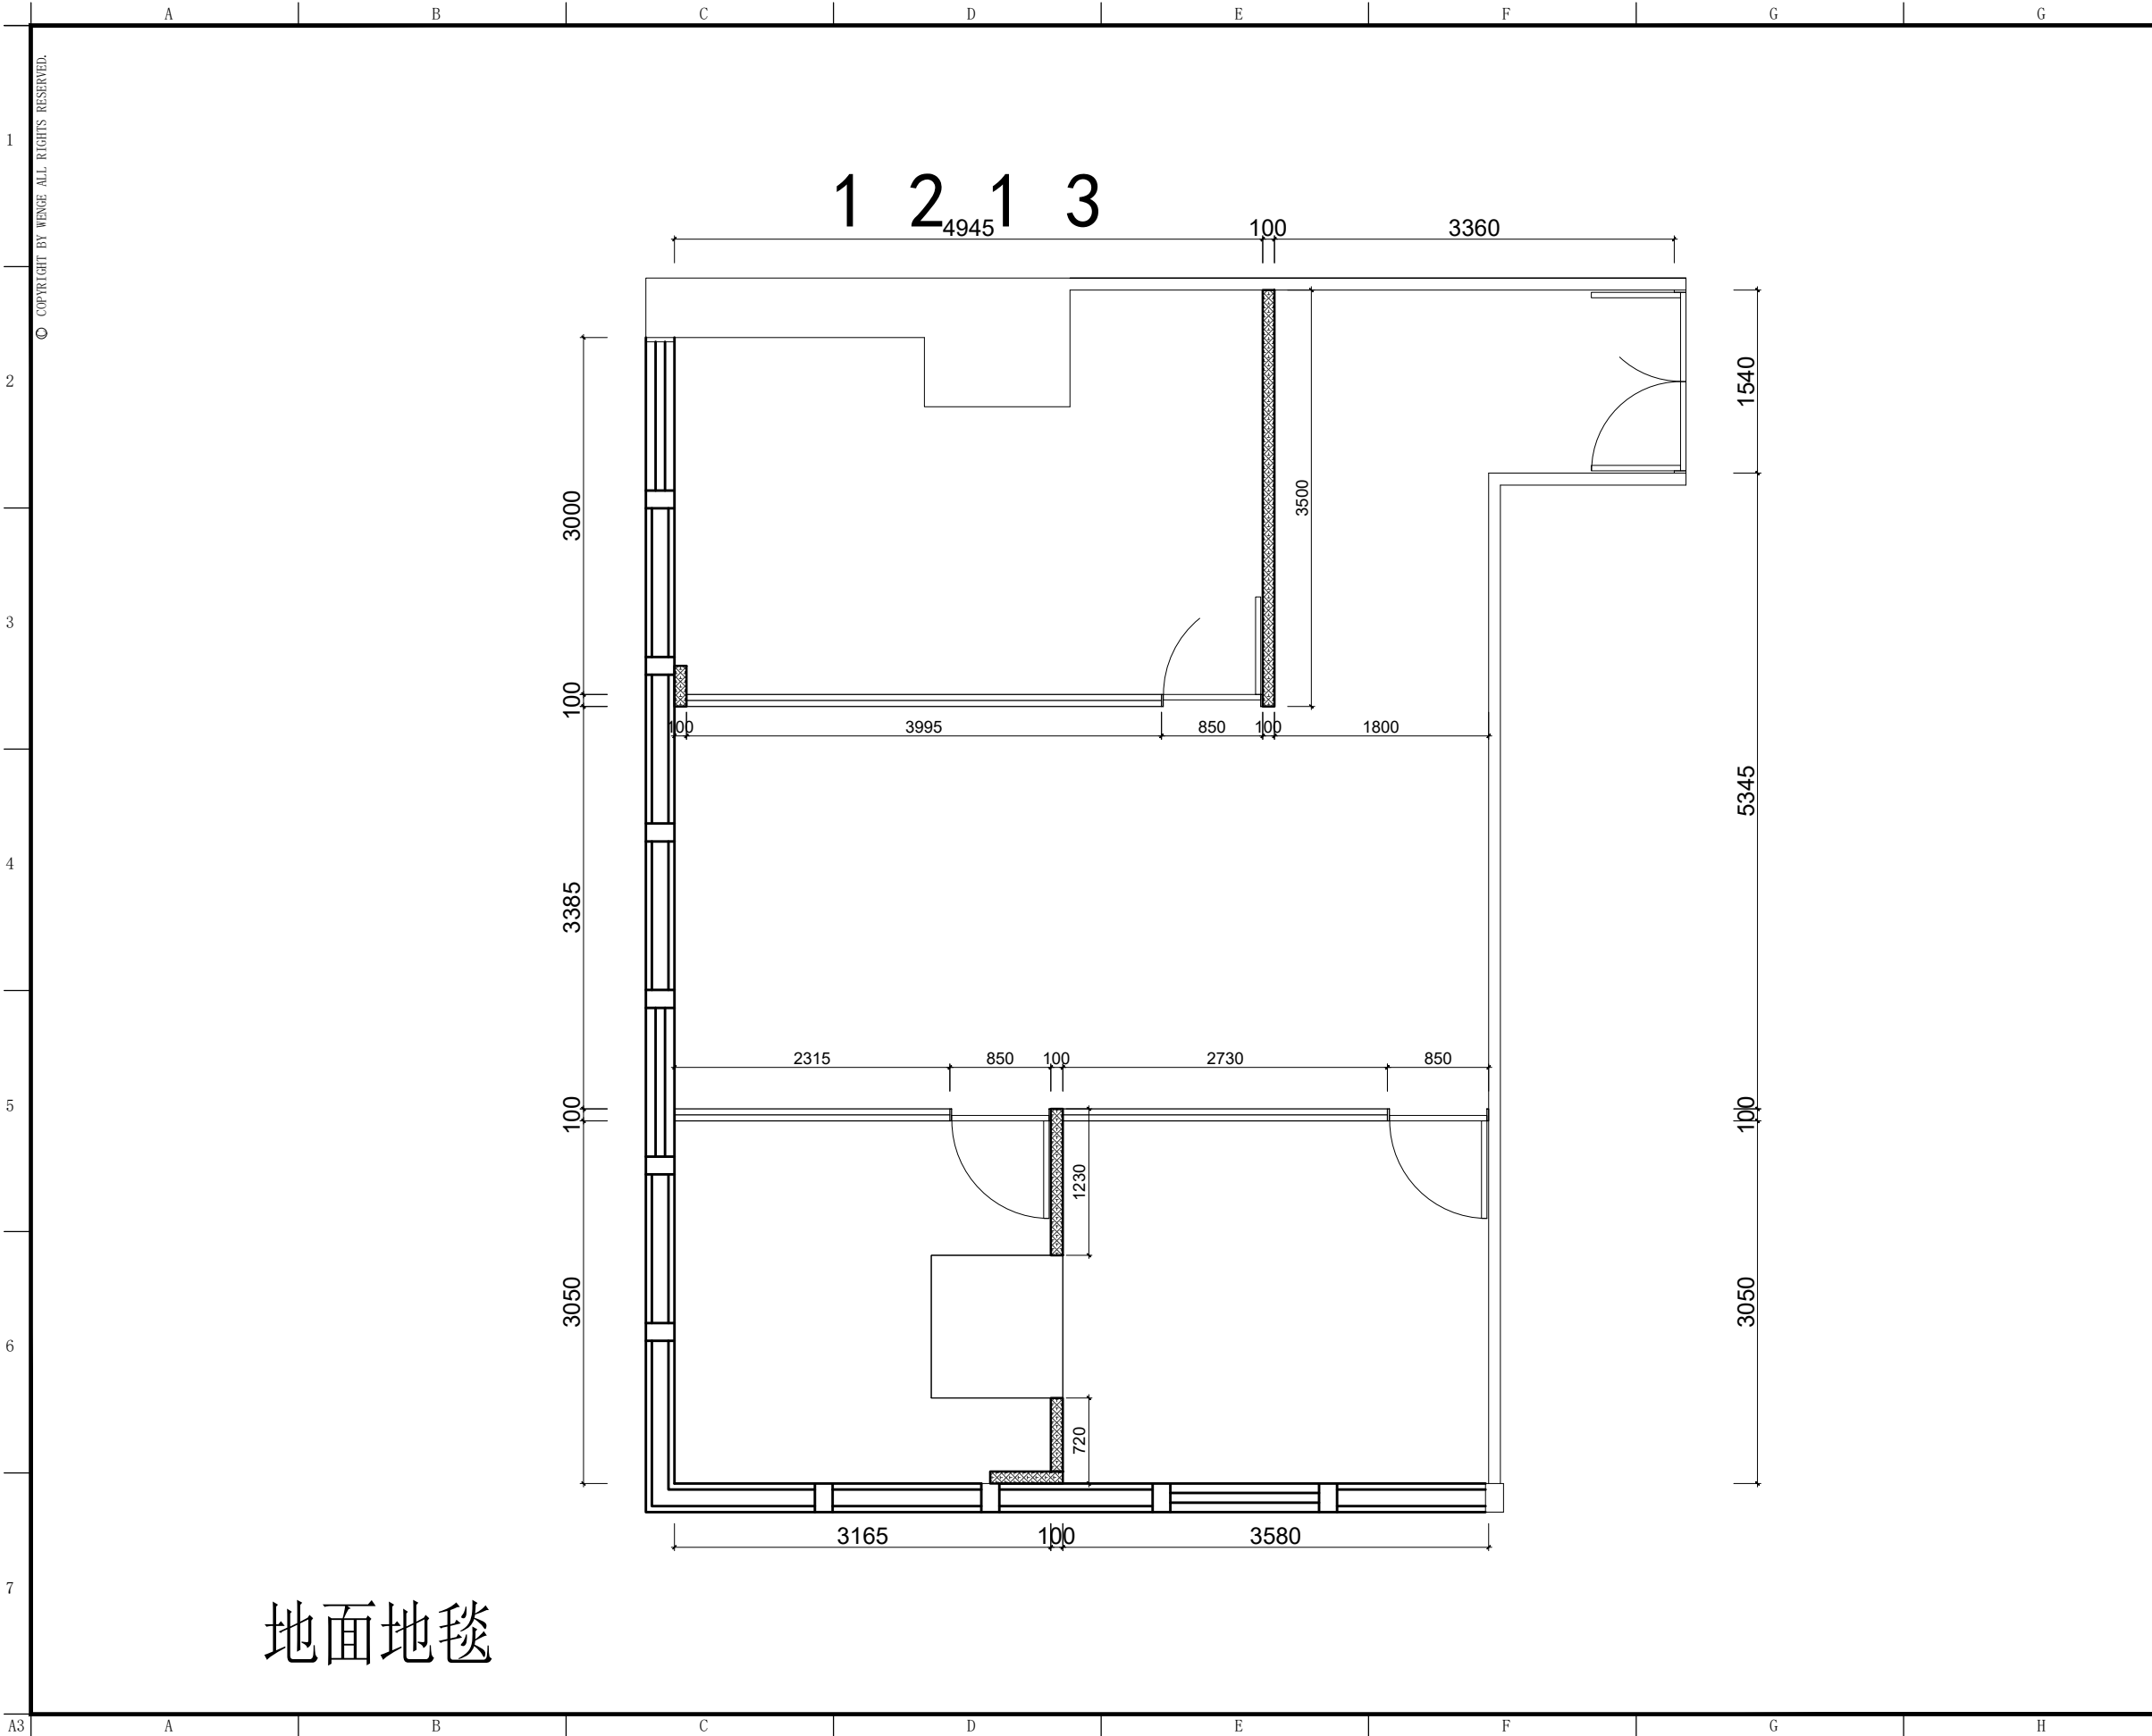

东朔集团
东朔设计部

上海市闵行区盛坤路1899号C座8楼
4th floor, no.286, xinsong road, Shanghai
Tel:400-189 9996 http://www.shdsjt.cn

Partners 合作设计

Client 建设单位

东朔 超级办公室

中国。上海

东贤 1213办公室
新建墙体定位图

DRAWING TITLE 图名


会签	SIGN
建设单位代表	REPRESENTATIVE
监 理	SUPERVISOR
主任设计师	DESIGN DIRECTOR
项目负责人	PROJECT MANAGER
设 计	DESIGNED BY
制 图	DRAWN BY
审 核	VIEWER BY
建 筑	ARCHITECT
结 构	STRUCTURE
给 排 水	WATER
电 气	ELECTRICITY
暖 通	HVAC
土 建	CONCRETE

备注:Notes
1. 本设计图纸版权归本公司所有, 未经本公司书面同意, 不得复印。
2. 本图应与说明、工地状况、建筑结构图及有图对照使用, 发现任何差异请立即通知设计。
3. 切勿量度图纸, 应以图中所注尺寸为准, 最终尺寸需在现场校对准确。
4. 除特别注明外, 图中所有尺寸均为毫米单位。
5. 未经出图专用章, 图纸无效。

修改	摘要	日期
Rev. No.	Brief Description	Date

专业 装饰 比例 1:45@A3
阶段 施工图 日期 2024 / 2

SHEET No. 图号
FF-0. 1a
PAGE No. 页码

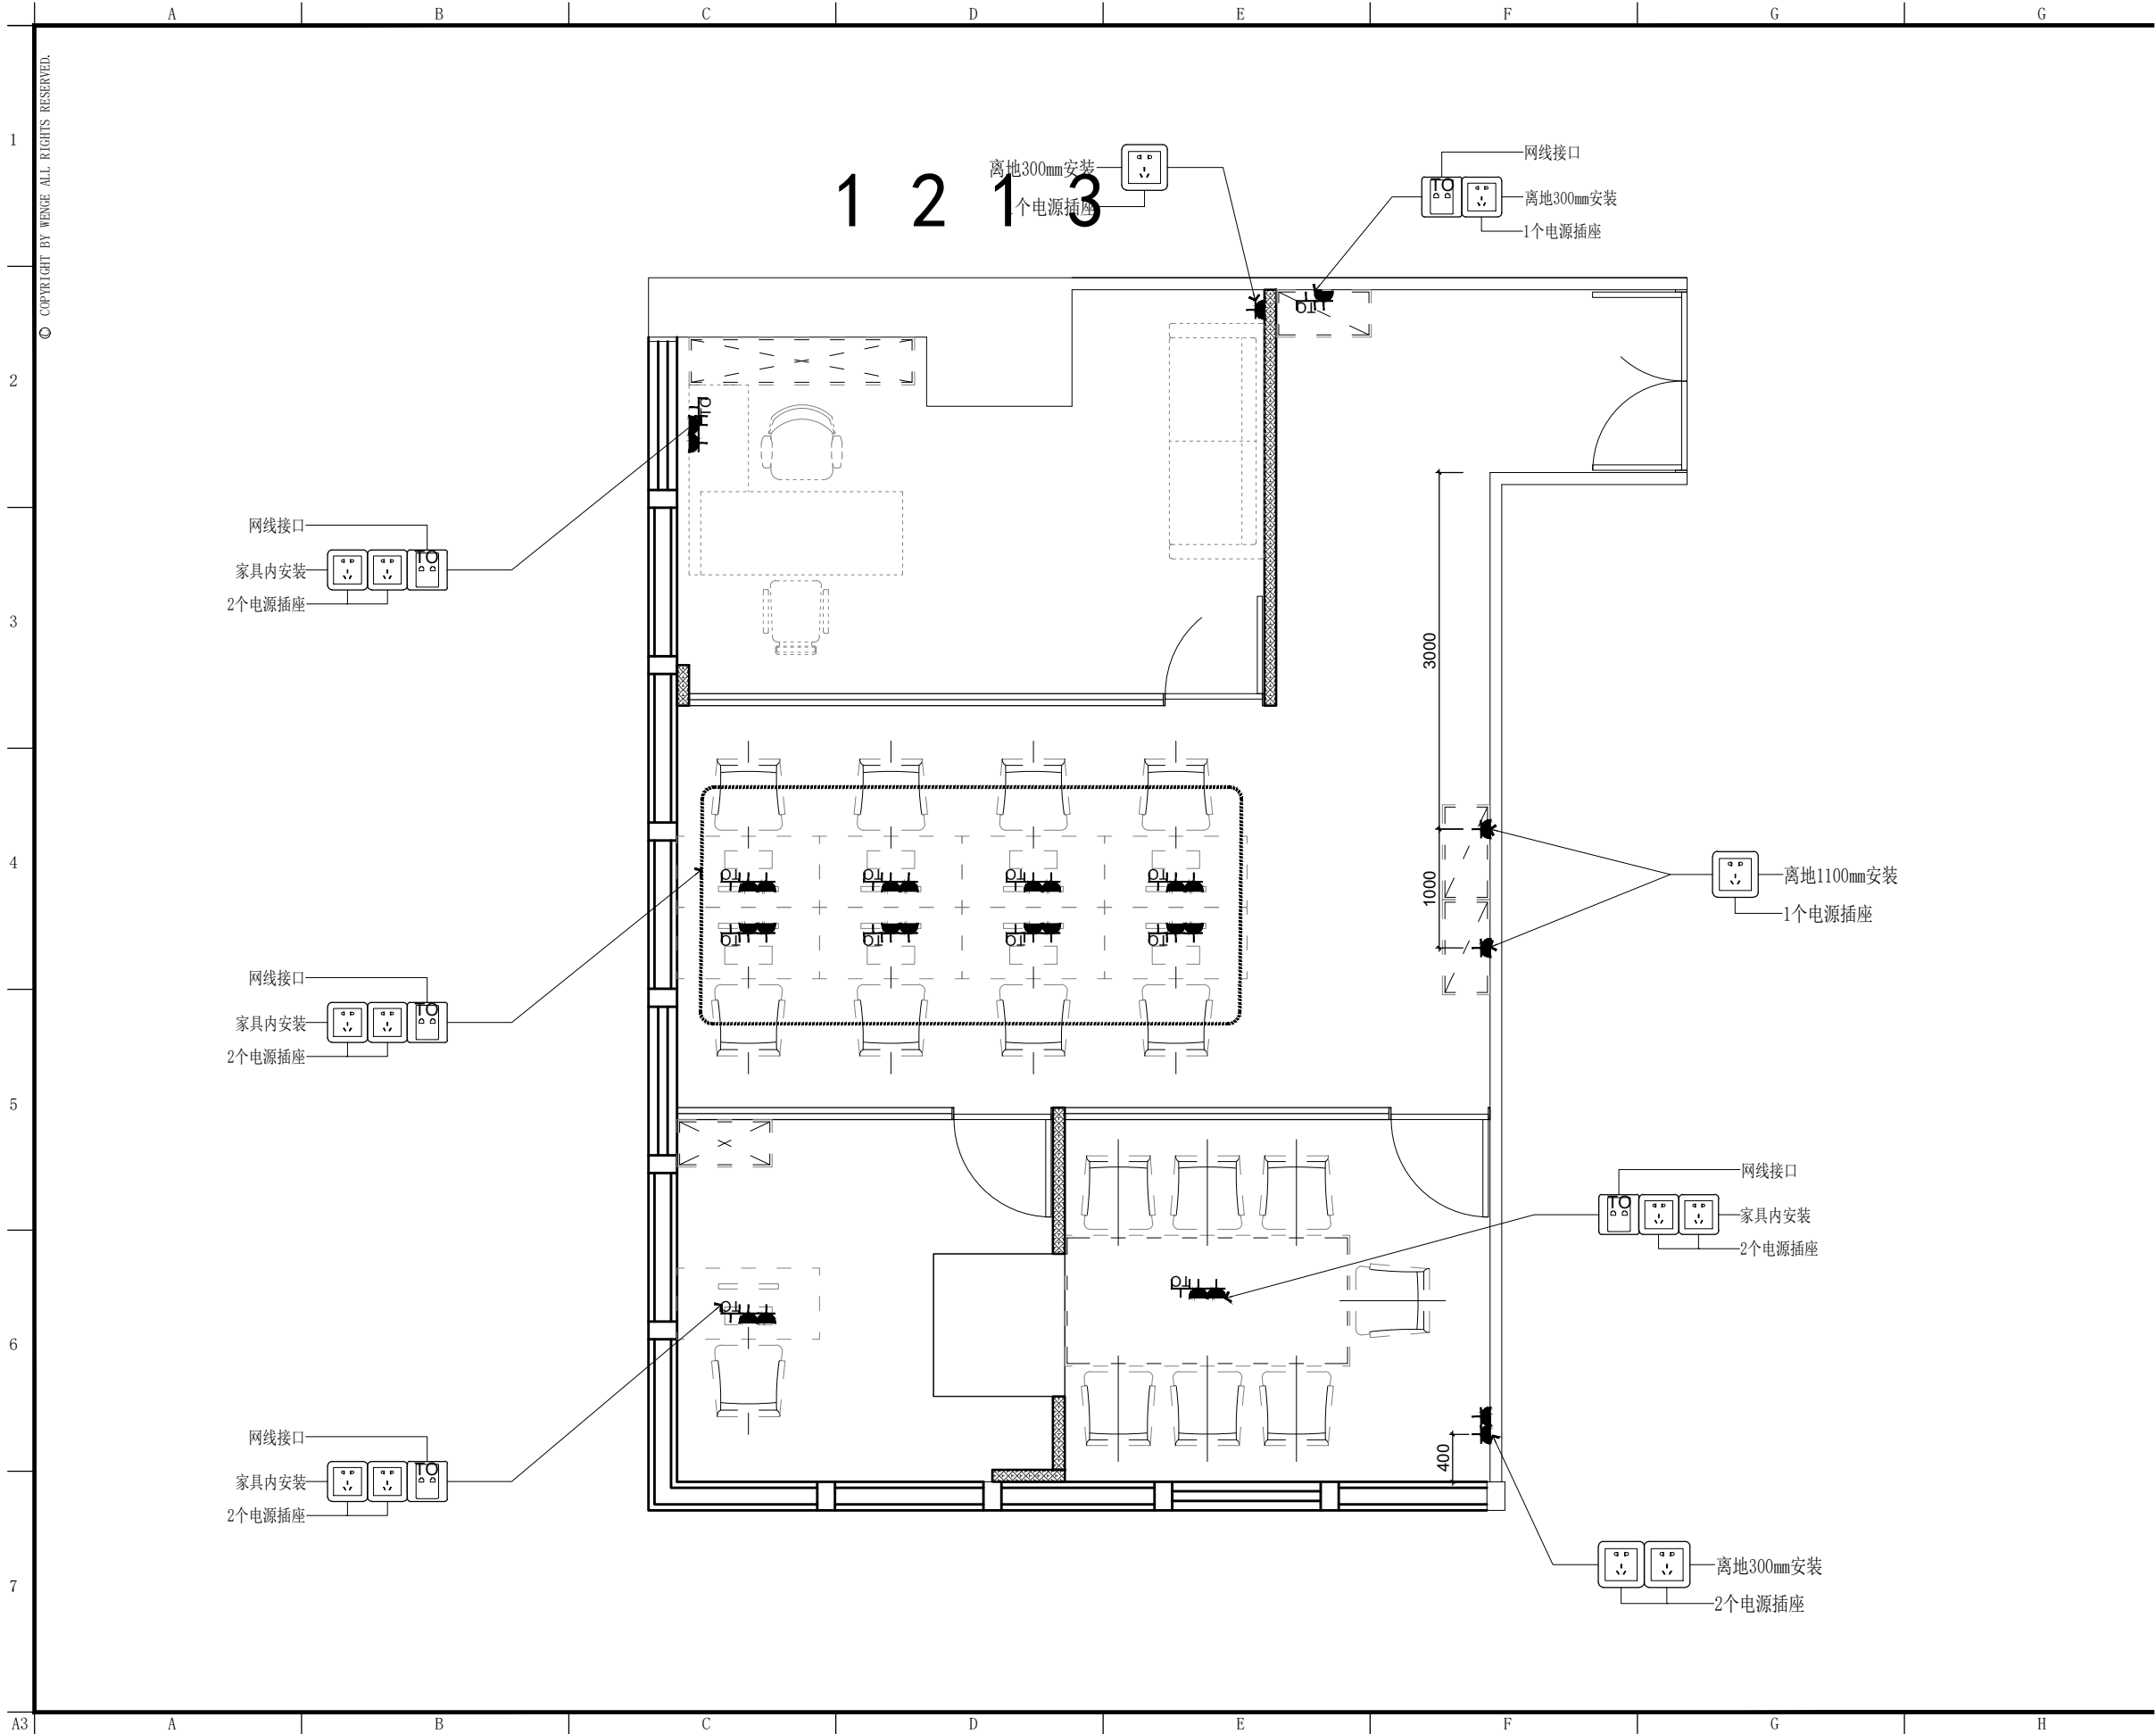

东翊集团
东翊设计部

上海市闵行区盛坤路1899号C座8楼
4th floor, no.286, xinsong road, Shanghai
Tel:400-189 9996 http://www.shdylt.cn

Partners 合作设计

Client 建设单位

东翊 超级办公室
中国。上海

东贤 1213办公室
强弱电定位图

DRAWING TITLE 图名

会签	SIGN
建设单位代表	REPRESENTATIVE
监 理	SUPERVISOR
主任设计师	DESIGN DIRECTOR
项目负责人	PROJECT MANAGER
设 计	DESIGNED BY
制 图	DRAWN BY
审 核	CHECKED BY
建 筑	ARCHITECT
结 构	STRUCTURE
给 排 水	WATER & DRAINAGE
电 气	ELECTRICITY
暖 通	HVAC
工 艺	TECHNOLOGY

备注:Notes
1. 本设计图纸版权归本公司所有, 未经本公司书面同意, 不得复印。
2. 本图应与说明、工地状况、建筑结构图及有图纸系统使用, 发现任何差异请立即通知设计。
3. 切勿量度图纸, 应以图中所注尺寸为准, 最终尺寸需在现场校对准确。
4. 除特别注明外, 图中所有尺寸均为毫米单位。
5. 未注出图角, 图纸无效。

修改	摘要	日期
Rev. No.	Brief Description	Date

专业 装饰 比例 1:45@A3
阶段 施工图 日期 2024/2/2

SHEET No. 图号
FF-0.1a
PAGE No. 页码