


东朔 超级办公室


虹桥展会 1108办公室 施工图纸

中国 上海

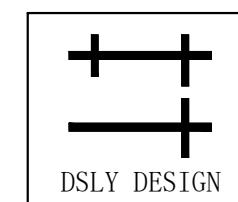

东朔集团
东朔设计部

A | B | C | D | E | F | G

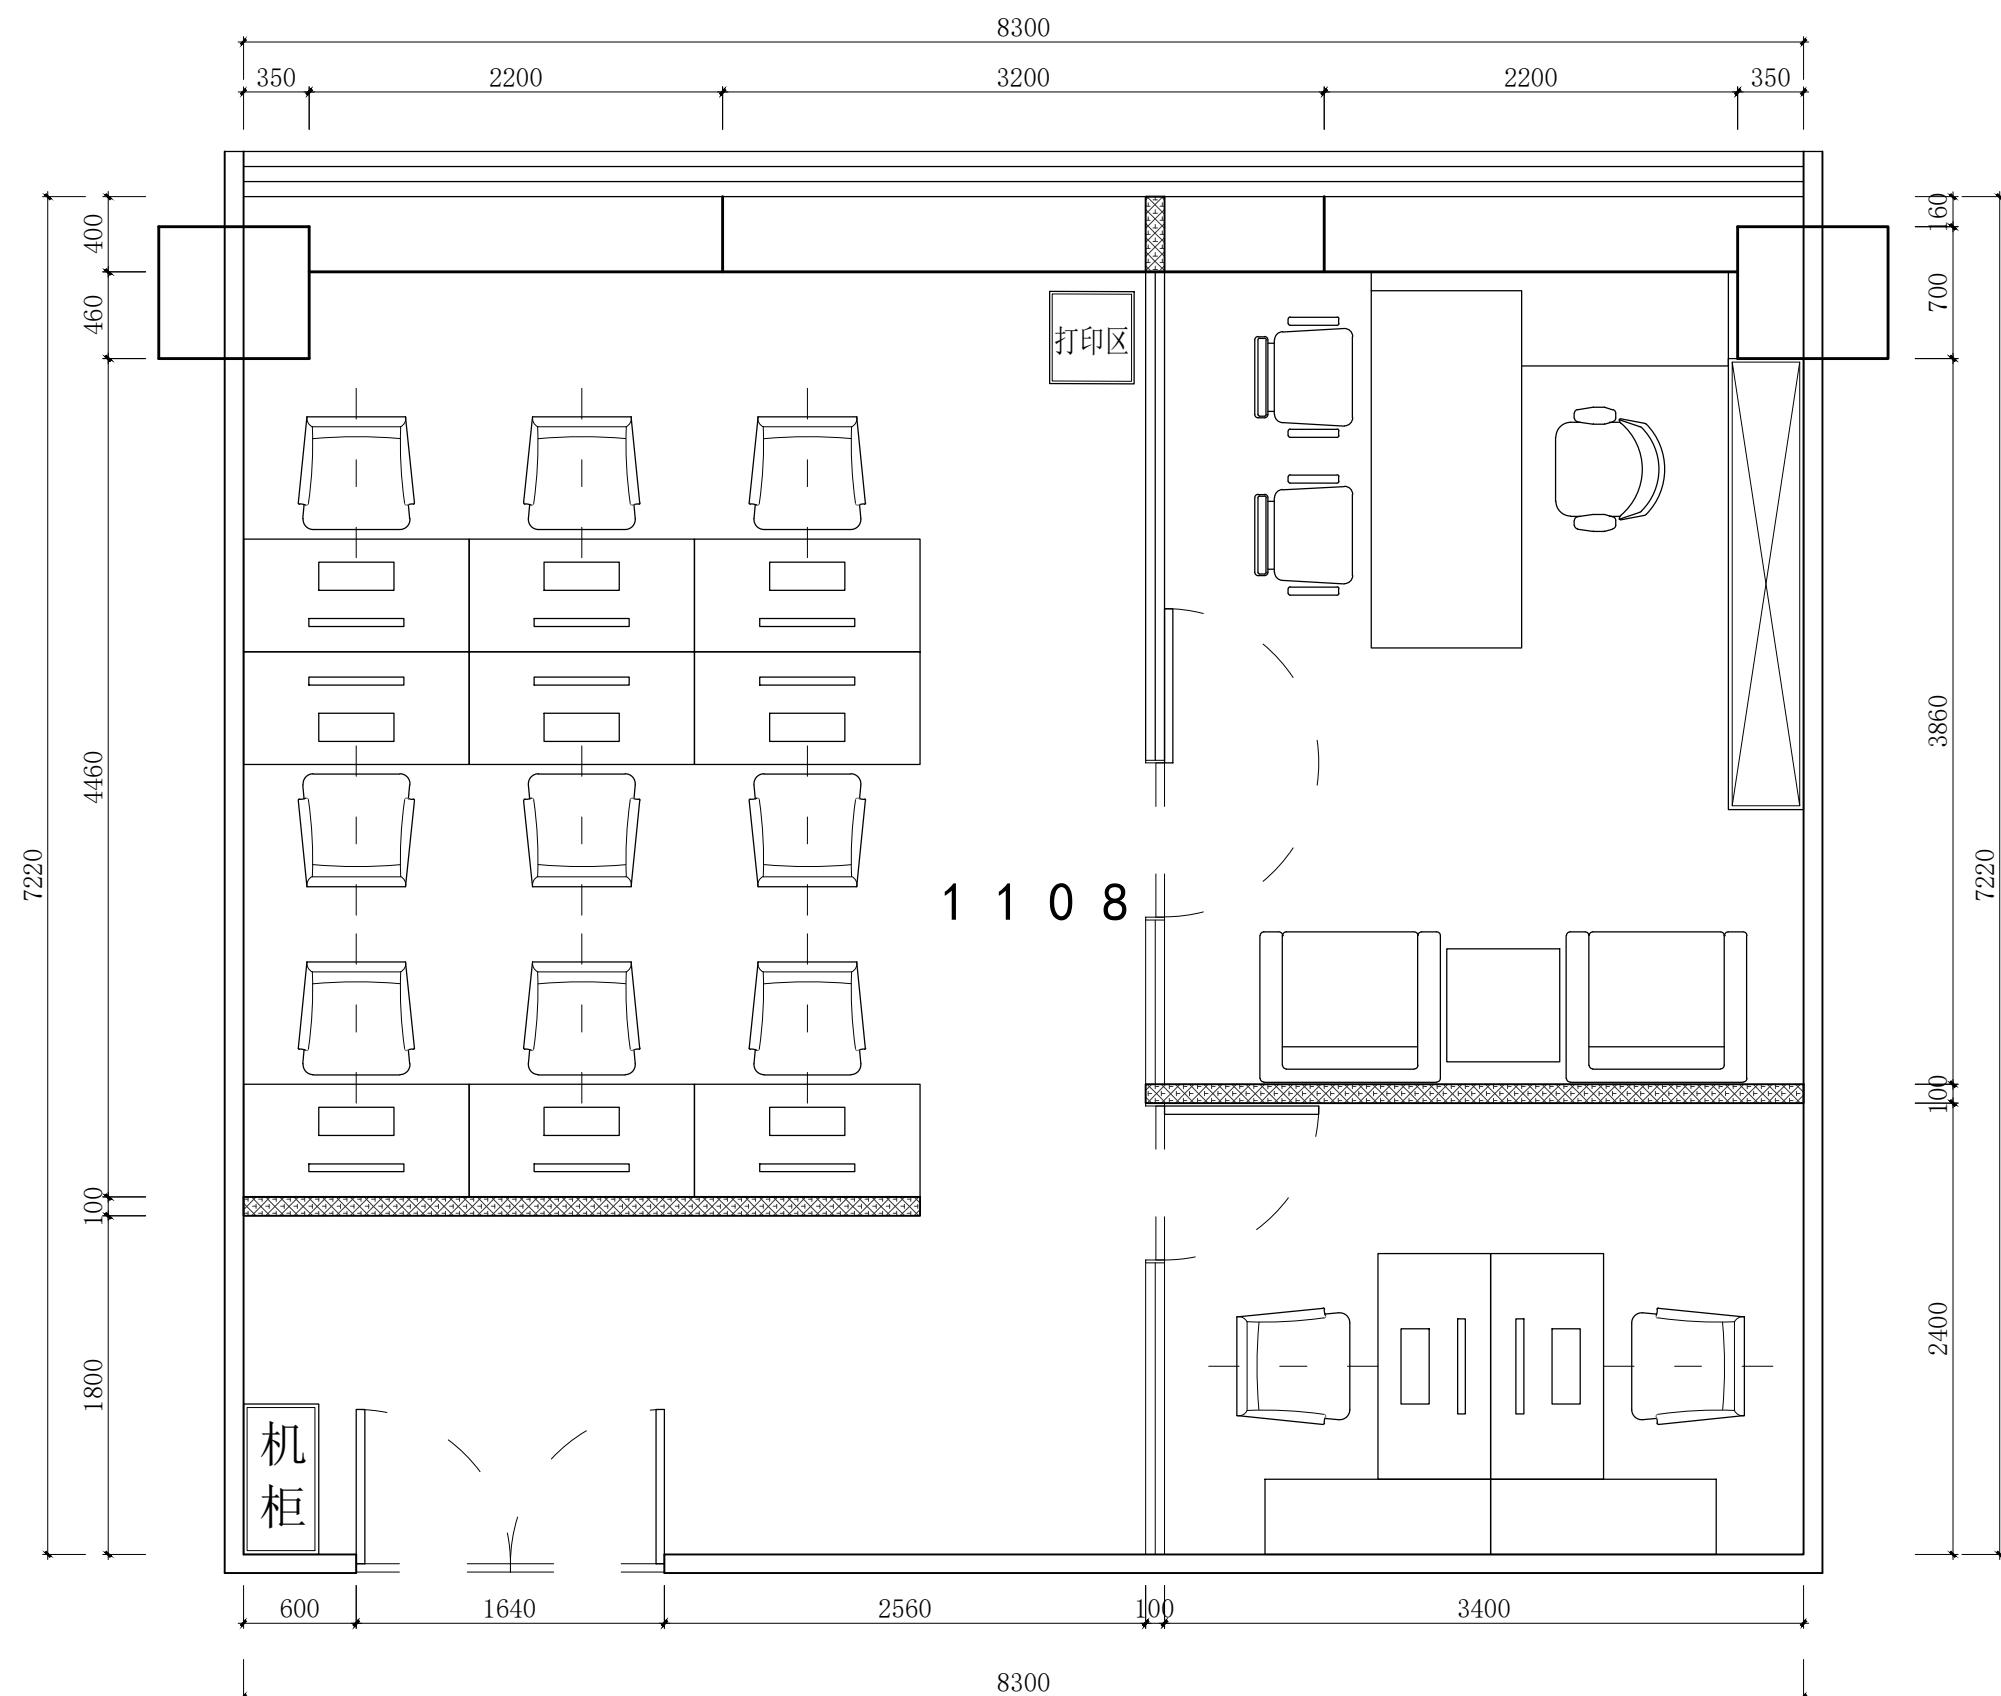

东朔集团设计部

上海市闵行区盛坤路1899号C座8楼
4th floor, no.288, xinsong road, Shanghai
Tel:400-189 9996 http://www.shdsjt.cn

Partners 合作设计

Client 建设单位

东朔 超级办公室

中国。上海

虹桥展会


1108办公室

平面布置图

DRAWING TITLE 图名
会签 SIGN
建设单位代表 REPRESENTATIVE
监理 SUPERVISOR
主任设计师 DESIGN DIRECTOR
项目负责人 PROJECT MANAGER
设计 DESIGNED BY
制图 DRAWN BY
审核 REVIEWED BY
建筑 ARCHITECT 电气 ELECTRICAL
结构 STRUCTURE 暖通 HVAC
给排水管 WATER CRAFT

备注 Notes
1. 本设计图纸版权归本公司所有，未经本公司书面同意，不得复印。
2. 本图纸应与说明、工况状况、建筑结构设计图及有关图纸协调使用，发现任何差异请立即通知设计者。
3. 切勿量度图纸，应以图中所注尺寸为准，最终尺寸需在现场校对准确。
4. 除特别注明外，图中所有尺寸均为毫米单位。
5. 未尽出图专用章，图纸无效。

修改 Rev. No. 比例 SCALE 专业 PROFESSION 摘要 Brief Description 日期 Date
阶段 STAGE 施工图 DATE 2021/10
SHEET No. F F 01 图号
PAGE No. 01 页码

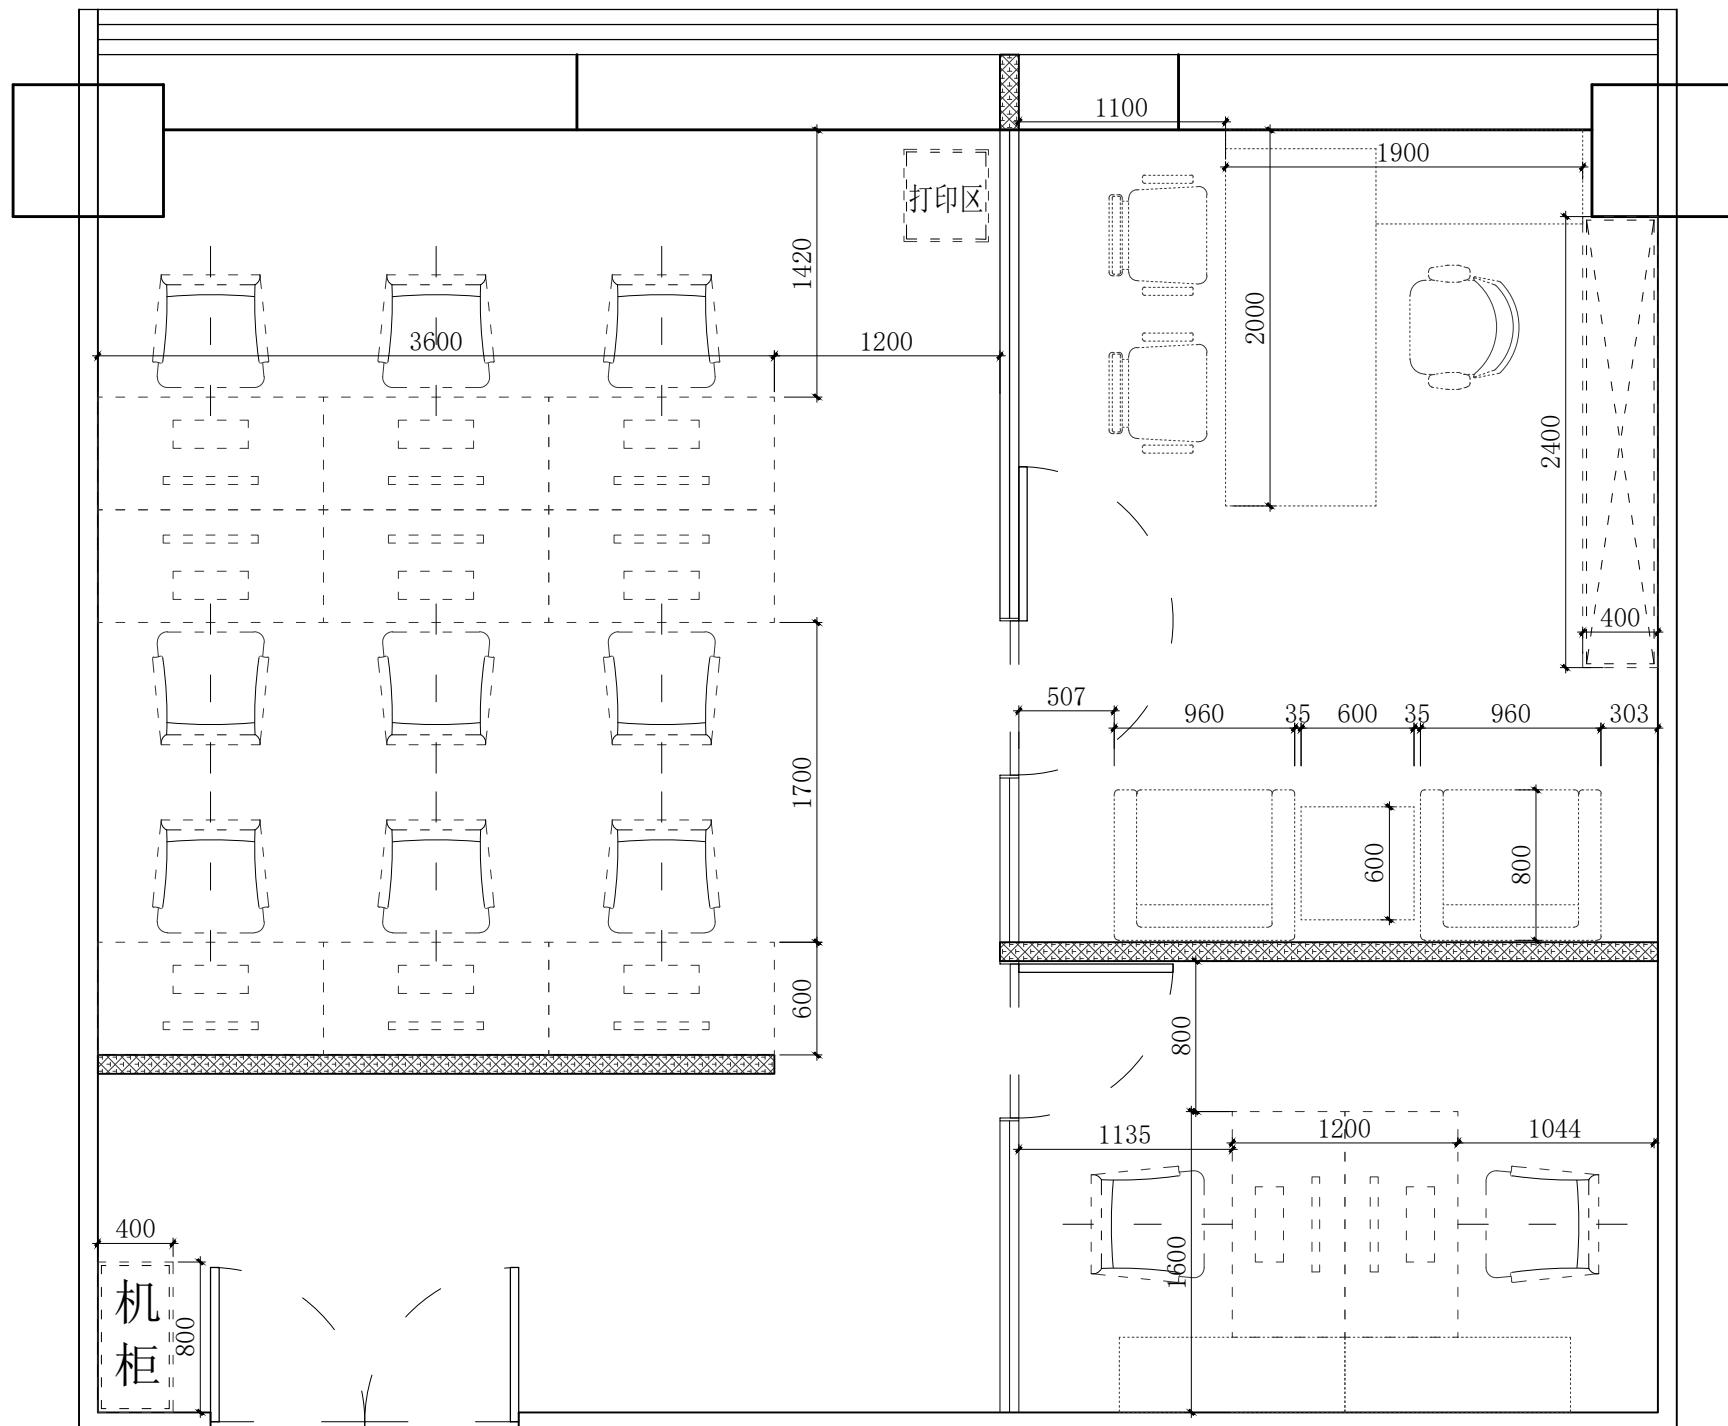

虹桥展会
1108办公室
家具尺寸定位图

虹桥展会
1108办公室
家具尺寸定位图

DRAWING TITLE 图名

会签 SIGN

建设单位代表 REPRESENTATIVE

监 理 SUPERVISOR

主任设计师 DESIGN DIRECTOR

项目负责人 PROJECT MANAGER

设计 DESIGNED BY

制图 DRAWN BY

审核 REVIEWED BY

建筑 ARCHITECT 电气 ELECTRICAL

结构 STRUCTURE 暖通 HVAC

给排水 WATER 工艺 CRAFT

备注 Notes

1. 本设计图纸版权归本公司所有，未经本公司

书面同意，不得复印。

2. 本图纸应与说明、工地状况、建筑结构设计

图及有关图纸协调使用，发现任何差异请立

即通知设计者。

3. 切勿量度图纸，应以图中所注尺寸为准，最

终尺寸需在现场校对准确。

4. 除特别注明外，图中所有尺寸均为毫米单

位。

5. 未尽出图专用章，图纸无效。

修改 Rev. No. 比例 SCALE 日期 Date

专业 PROFESSION 装饰 DECORATION 1 : 65 @ A

阶段 STAGE 施工图 CONSTRUCTION DRAWING DATE 2021/10

图纸号 SHEET No. F F 02

页码 PAGE No. 02



东朔集团设计部

上海市闵行区盛坤路1899号C座8楼
4th floor, no.288, xinsong road, Shanghai
Tel:400-189 9996 http://www.shdsjt.cn

Partners 合作设计

Client 建设单位

东朔 超级办公室

中国。上海

虹桥展会
1108办公室
家具尺寸定位图

图名

会签 SIGN

建设单位代表 REPRESENTATIVE

监 理 SUPERVISOR

主任设计师 DESIGN DIRECTOR

项目负责人 PROJECT MANAGER

设计 DESIGNED BY

制图 DRAWN BY

审核 REVIEWED BY

建筑 ARCHITECT 电气 ELECTRICAL

结构 STRUCTURE 暖通 HVAC

给排水 WATER 工艺 CRAFT

备注 Notes

1. 本设计图纸版权归本公司所有，未经本公司

书面同意，不得复印。

2. 本图纸应与说明、工地状况、建筑结构设计

图及有关图纸协调使用，发现任何差异请立

即通知设计者。

3. 切勿量度图纸，应以图中所注尺寸为准，最

终尺寸需在现场校对准确。

4. 除特别注明外，图中所有尺寸均为毫米单

位。

5. 未尽出图专用章，图纸无效。

修改 Rev. No. 比例 SCALE 日期 Date

专业 PROFESSION 装饰 DECORATION 1 : 65 @ A


阶段 STAGE 施工图 CONSTRUCTION DRAWING DATE 2021/10

图纸号 SHEET No. F F 02

页码 PAGE No. 02

图名

A | B | C | D | E | F | G | H

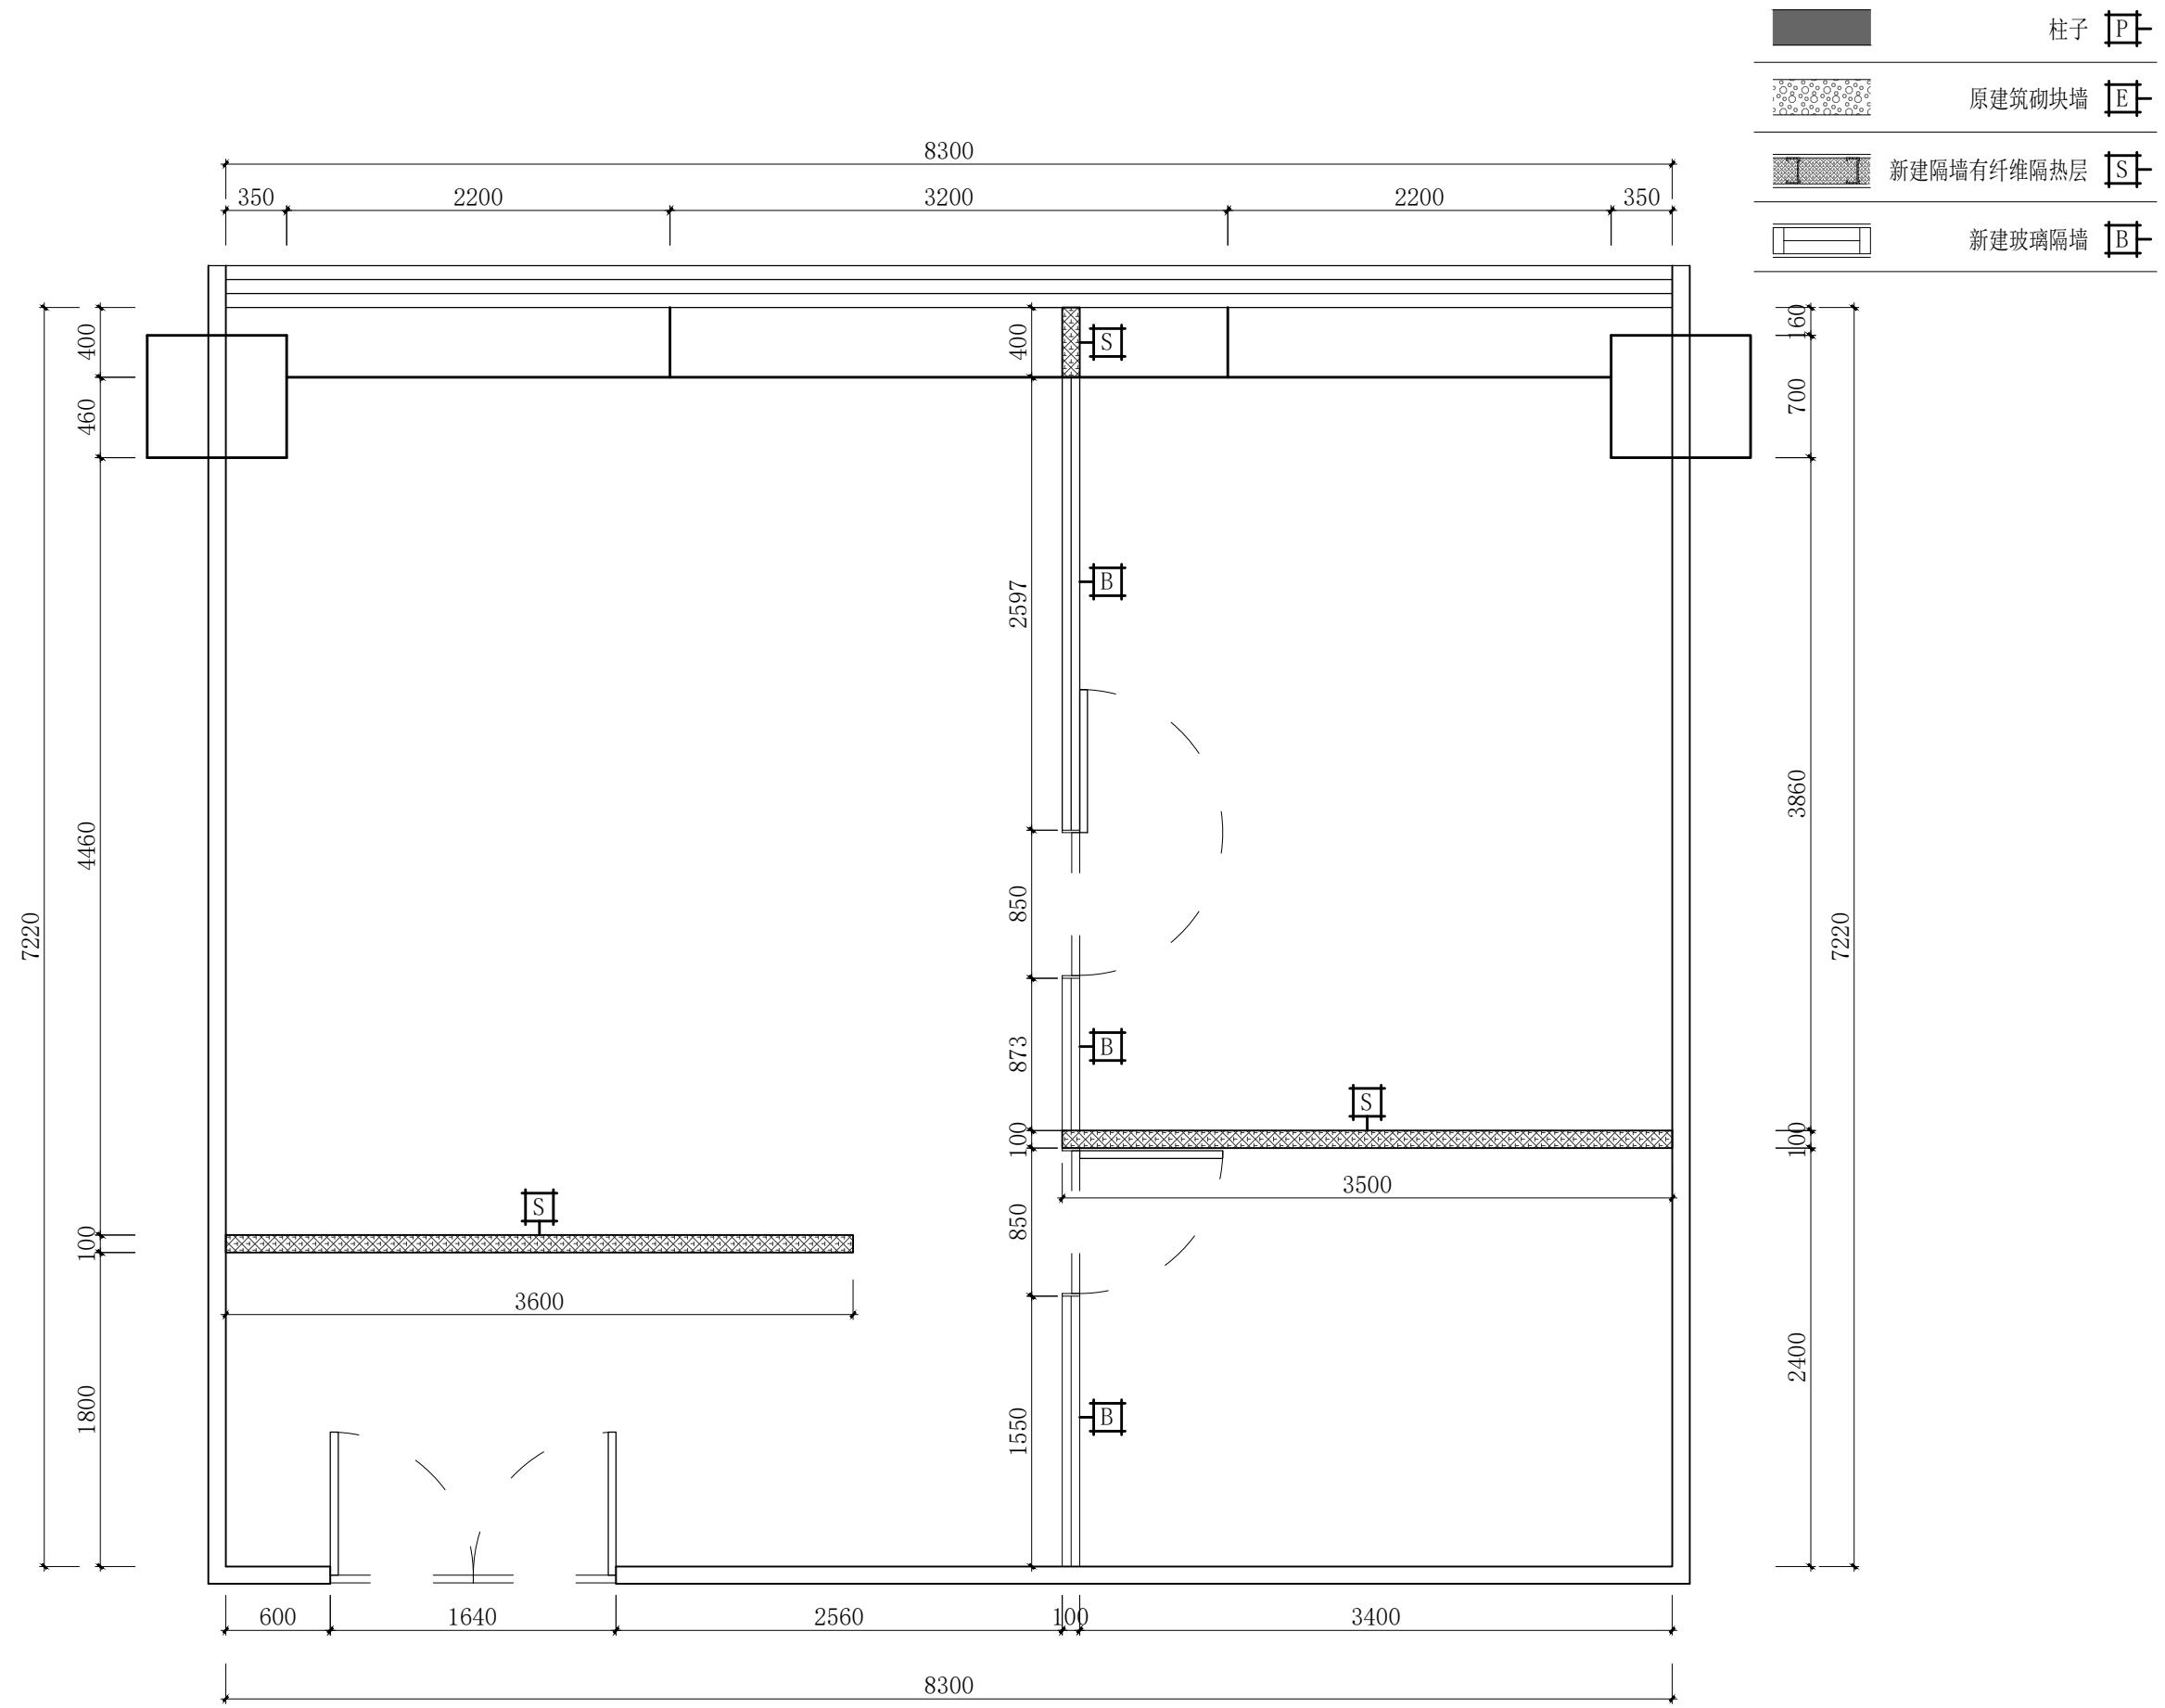

东朔集团设计部

上海市闵行区盛坤路1899号C座8楼
4th floor, no.288, xinsong road, Shanghai
Tel:400-189 9996 http://www.shdsjt.cn

Partners 合作设计

Client 建设单位

东朔 超级办公室

中国。上海

虹桥展会
1108办公室
新建墙体尺寸图

DRAWING TITLE 图名

会签 SIGN
建设单位代表 REPRESENTATIVE

监理 SUPERVISOR

主任设计师 DESIGN DIRECTOR

项目负责人 PROJECT MANAGER

设计 DESIGNED BY

制图 DRAWN BY

审核 REVIEWED BY

建筑 ARCHITECT 电气 ELECTRICAL

结构 STRUCTURE 暖通 HVAC

给排水 WATER 工艺 CRAFT

备注 Notes

1. 本设计图纸版权归本公司所有，未经本公司

书面同意，不得复印。

2. 本图纸应与说明、工况状况、建筑结构设计

图及有关图纸协调使用，发现任何差异请立

即通知设计者。

3. 切勿量度图纸，应以图中所注尺寸为准，最

终尺寸需在现场校对准确。

4. 除特别注明外，图中所有尺寸均为毫米单值。

5. 未尽出图专用章，图纸无效。

修改 Rev. No. 比例 Scale

摘要 Brief Description

日期 Date

专业 PROF. 装饰 DECORATION

阶段 STAGE 施工图 CONSTRUCTION DRAWING

日期 DATE 2021/10/

图号 SHEET NO. F F 03

页码 PAGE NO. 03

1

104

2


3

4

5

6

7

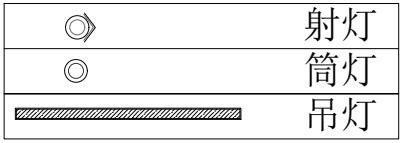

射灯
筒灯
吊灯

The logo consists of two thick black horizontal lines intersected by a single vertical line at their midpoints, forming a stylized 'X' or double-bar symbol.

DSLY DESIGN

东朔集团设计部

上海市闵行区盛坤路1899号C座8楼
n floor, no. 288, xinsong road, Shanghai
1:400-189 9996 http://www.shdsjt.cn

partners

client 建设单位


超級辦公室

东朔



虹桥展会
1108办公室

DRAWING TITLE		图名
签 SIGN		
设计单位代表 REPRESENTATIVE		
理 SUPERVISOR		
任设计师 DESIGN DIRECTOR		
负责人 PROJECT MANAGER		
计 DESIGNED BY		
图 DRAWN BY		
核 CHECKED BY		
筑 ARCHITECT	电气 ELECTRICAL	
构 STRUCTURE	暖通 HVAC	
排水 SEWAGE	工艺 CRAFT	
注 Notes 本设计图纸版权归本公司所有，未经本公司书面同意，不得复印。 本图应与说明、工地状况、建筑结构设计及有关图纸协调使用，发现任何差异请立即通知设计者。 切勿量度图纸，应以图中所注尺寸为准，最终尺寸需在现场校对准确。 特别注明外，图中所有尺寸均为毫米单位		

未盖图章专用章，图纸无效。			
改 V. No.	摘要 Brief Description		日期 Date
	业 段	装饰 施工图	比例 SCALE 日期 DATE
		1 : 6 5 0	A 2021/1
SHEET No. F F		图号 0 4	
PAGE No. 页码			

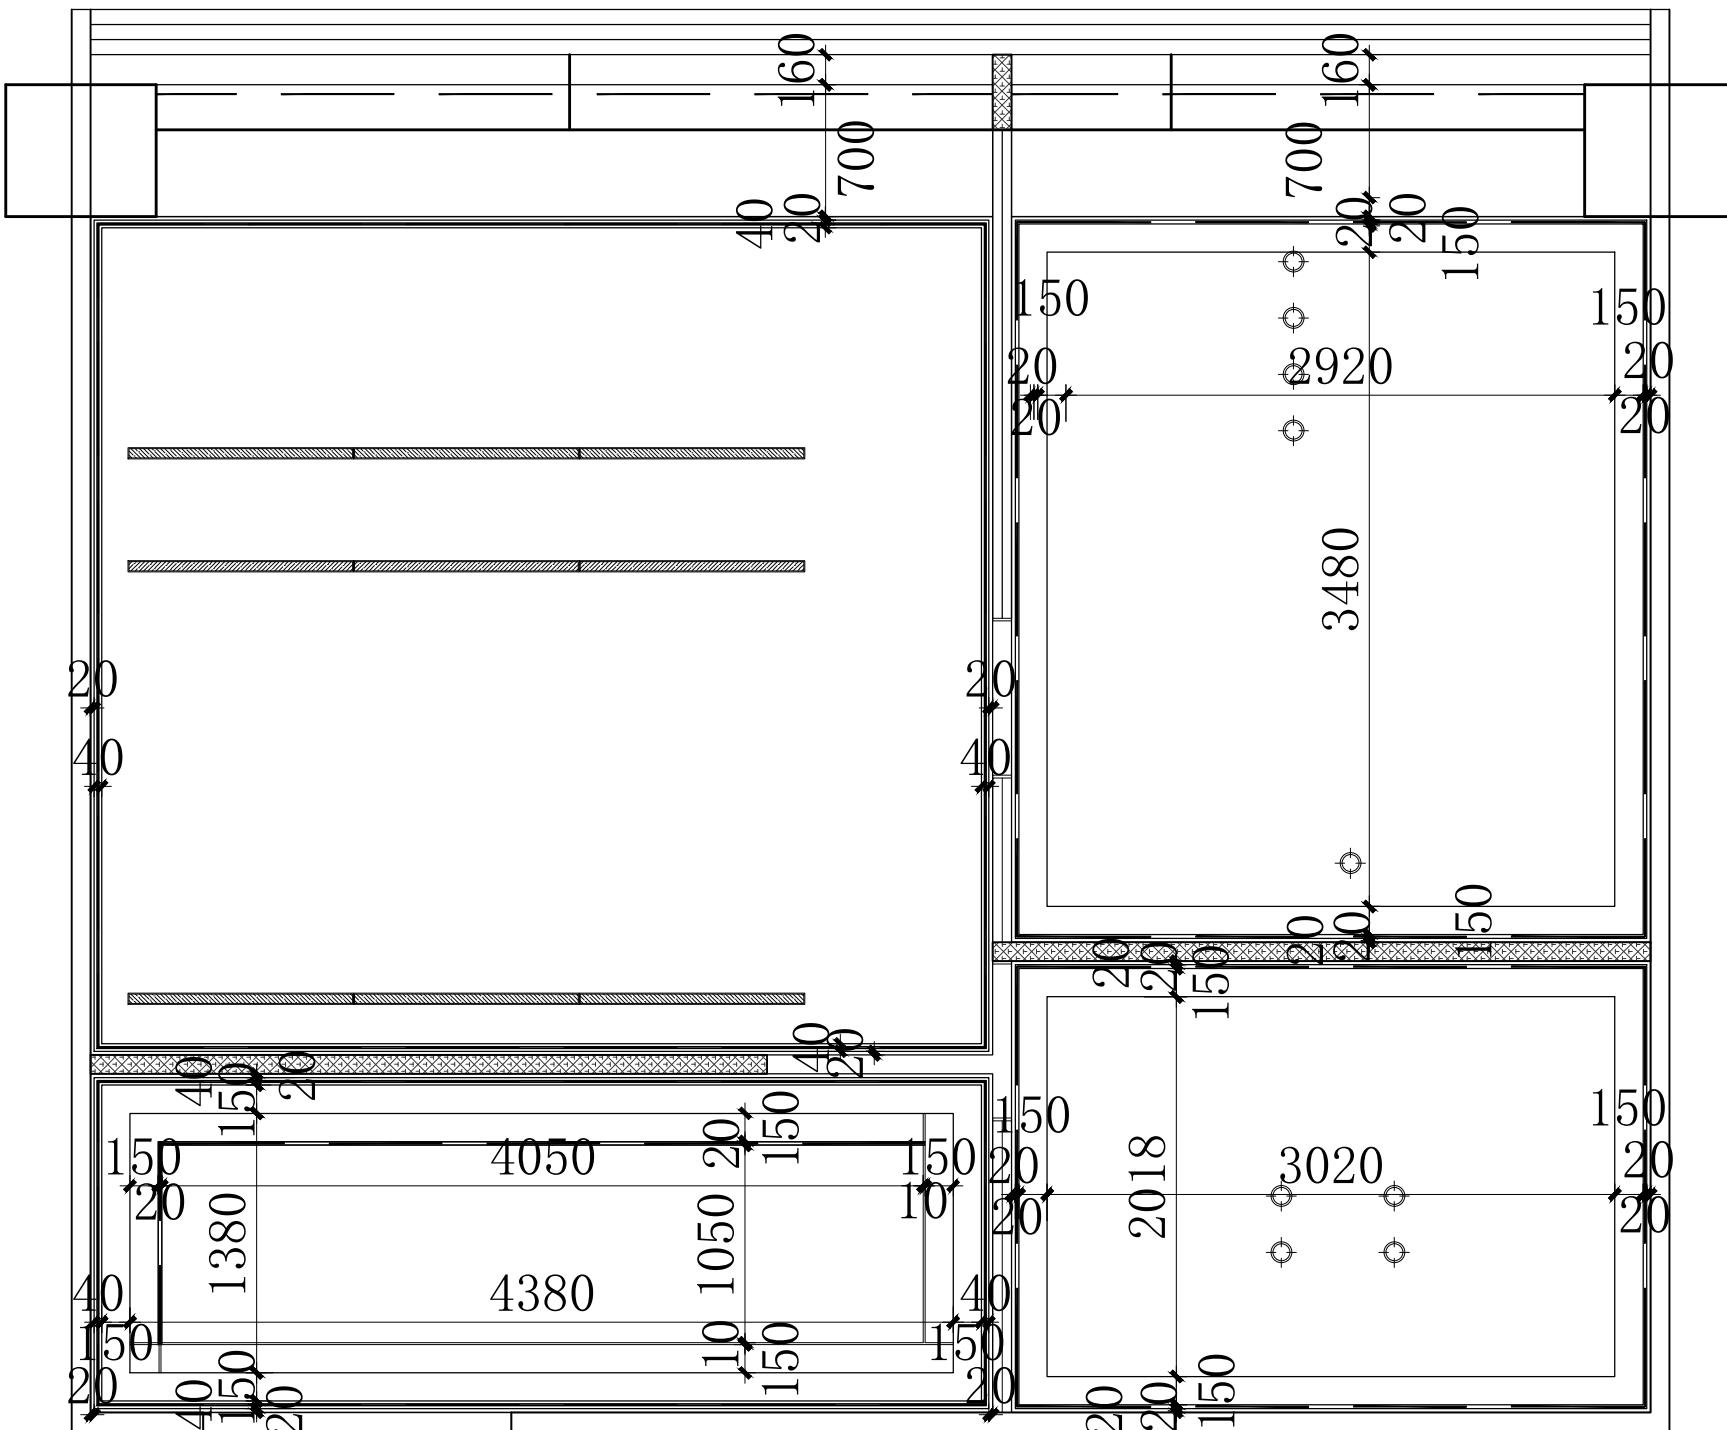

A | B | C | D | E | F | G | H

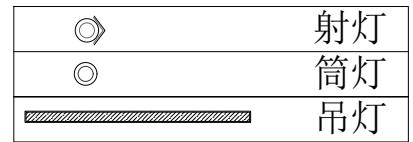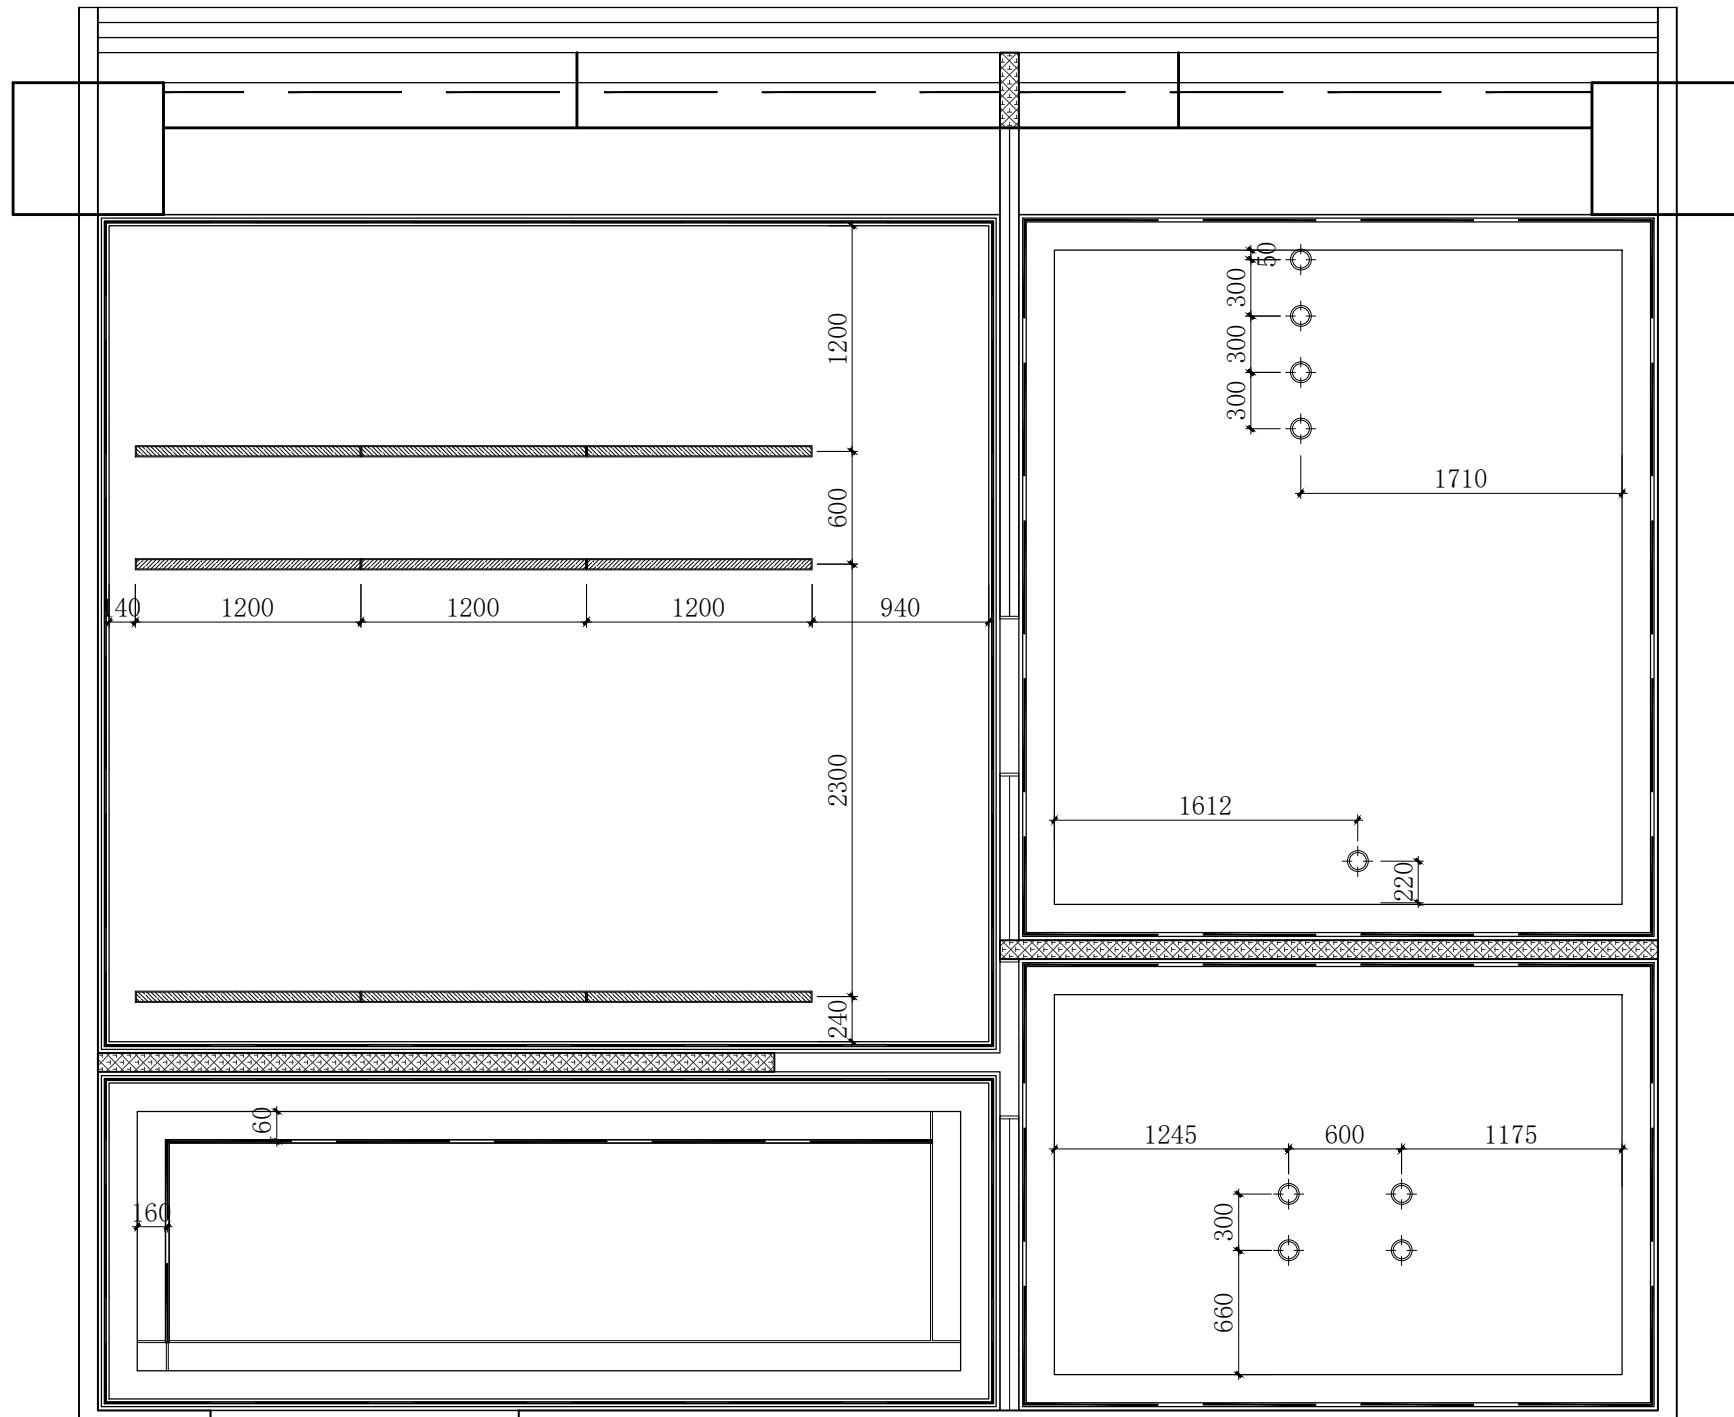

东朔集团设计部

上海市闵行区盛坤路1899号C座8楼
4th floor, no.288, xinsong road, Shanghai
Tel:400-189 9996 http://www.shdsjt.cn

Partners 合作设计

Client 建设单位

东朔 超级办公室

中国。上海

虹桥展会 1108办公室

灯具尺寸定位图


DRAWING TITLE 图示名
会签 SIGN
建设单位代表 REPRESENTATIVE
监理 SUPERVISOR
主任设计师 DESIGN DIRECTOR
项目负责人 PROJECT MANAGER
设计 DESIGNED BY
制图 DRAWN BY
审核 REVIEWED BY

建筑 ARCHITECT 电气 ELECTRICAL
结构 STRUCTURE 暖通 HVAC
给排水 DWB 工艺 CRAFT

备注 Notes
1. 本设计图纸版权归本公司所有，未经本公司
书面同意，不得复印。
2. 本图纸应与说明、工况状况、建筑结构设计
图及有关图纸协调使用，发现任何差异请立
即通知设计者。
3. 切勿量度图纸，应以图中所注尺寸为准，最
终尺寸需在现场校对准确。
4. 除特别注明外，图中所有尺寸均为毫米单位。
5. 未尽出图专用章，图纸无效。

修改 Rev. No. 比例 SCALE 1 : 65 @ A3
阶段 STAGE 施工图 DATE 2021/10
SHEET No. F F 05 图号
PAGE No. 页码

1
2
3
4
5
6
7

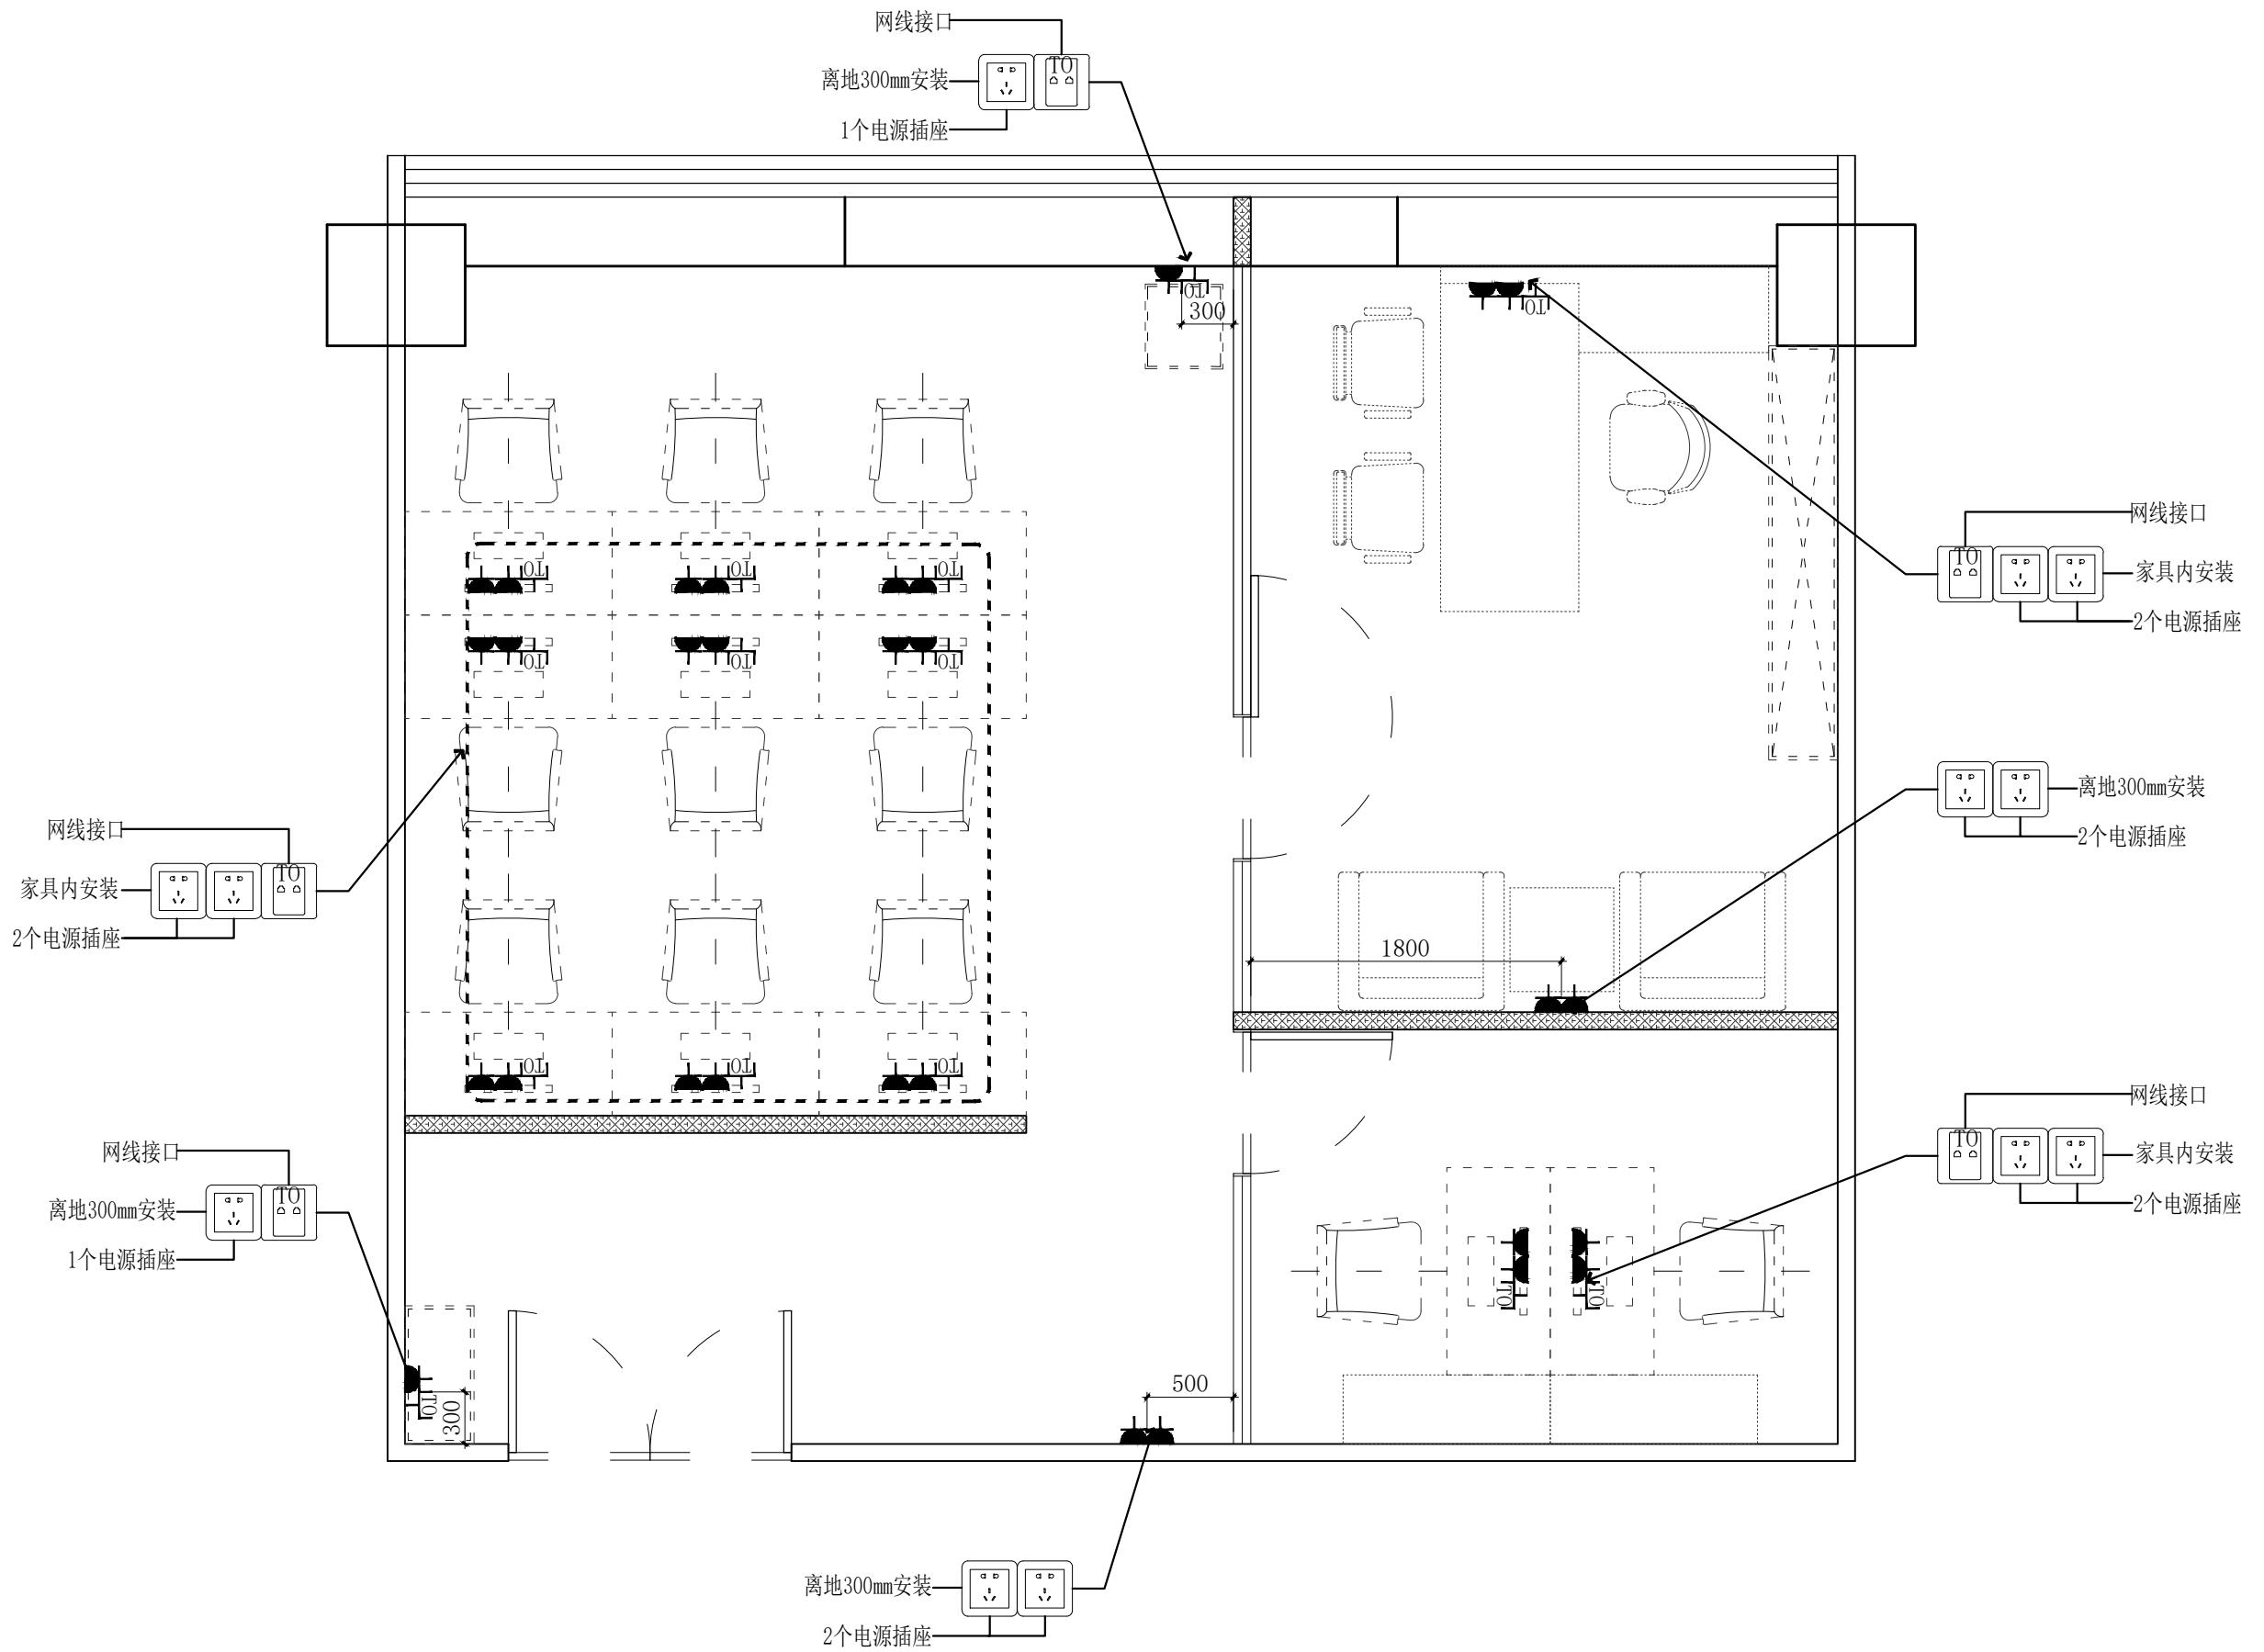

DRAWING TITLE		图名
会签 SIGN		
建设单位代表 REPRESENTATIVE		
监理 SUPERVISOR		
主任设计师 DESIGN DIRECTOR		
项目负责人 PROJECT MANAGER		
设计 DESIGNER BY		
制图 DRAWN BY		
审核 CHECKED BY		
建筑 ARCHITECT	电气 ELECTRICITY	
结构 STRUCTURE	暖通 HVAC	
给排水 DWDRW	工艺 CRAFT	
备注: Notes		
1. 本设计图纸版权归本公司所有, 未经本公司书面同意, 不得复印。		
2. 本图应与施工图配合使用, 建筑结构设计图及有关图纸协调使用, 发现任何差异请立即通知设计者。		
3. 切勿量度图纸, 应以图中所注尺寸为准, 最终尺寸需在现场核对准确。		
4. 除特别标注外, 图中所有尺寸均为毫米单位		

3. 木景山图专用章, 图纸无双。			
 修改 Rev. No.			
			
摘要 Brief Description			
日期 Date			
专业 PROF. 阶段 STAGE	装饰	比例 SCALE	1 : 65 @
	施工图	日期 DATE	2021 / 1
SHEET No.		图号 08	
PAGE No.		页码	



永朔集团设计部

上海市闵行区盛坤路1899号C座8楼
4th floor, no. 288, xinsong road, Shanghai
Tel:400-189 9996 http://www.shdsjt.cn

Partners 合作设计

建设单位

东朔 超级办公室

东朔

虹桥展会
1108办公室

DRAWING TITLE		图名
会签 SIGN		
建设单位代表 REPRESENTATIVE		
监理 SUPERVISOR		
主任设计师 DESIGN DIRECTOR		
项目负责人 PROJECT MANAGER		
设计 DESIGNER BY		
制图 DRAWN BY		
审核 CHECKED BY		
建筑 ARCHITECT	电气 ELECTRICITY	
结构 STRUCTURE	暖通 HVAC	
给排水 DWDRW	工艺 CRAFT	
备注: Notes		
1. 本设计图纸版权归本公司所有, 未经本公司书面同意, 不得复印。		
2. 本图应与施工图配合使用, 建筑结构设计图及有关图纸协调使用, 发现任何差异请立即通知设计者。		
3. 切勿量度图纸, 应以图中所注尺寸为准, 最终尺寸需在现场核对准确。		
4. 除特别标注外, 图中所有尺寸均为毫米单位		

3. 木景山图专用章, 图纸无双。	
	
	
修改 Rev. No.	摘要 Brief Description
	日期 Date
专业 PROF.	装饰 DECORATION
比例 SCALE	1 : 65 @ A
阶段 STAGE	施工图 CONSTRUCTION DRAWING
日期 DATE	2021/1
SHEET No. F F 08	
PAGE No. 页码	