

© COPYRIGHT BY WENG ALL RIGHTS RESERVED.

极客班台 JKE-DEA-2420

JKE极客文件柜 JKE-CAA-2818

班椅 WD-9033

班前椅 WD-1494E

极客长茶几 JKE-CTA-1206

单人位沙发 WD-2033

三人位沙发 WD-2033

彼得行政桌A款 PET-DEA-2019B

彼得文件柜A款 PET-CAA-2419B

极客方茶几 JKE-CTB-0606

单人位沙发 WD-2033

主管班椅 WD-380AT

班前椅 WD-380C

彼得D款两人位PET-WTD2-1624B

飞特A款桌屏 FET-TSA-1000W

财务椅 WD-380A

彼得行政桌B款 PET-DEB-1815A


彼得文件柜B款 PET-CAB-2018A 星空兰

主管班椅 WD-380AT

班前椅 WD-380C

罗兰A款会议桌RLA-MTA-3012B

会议椅 WD-188C

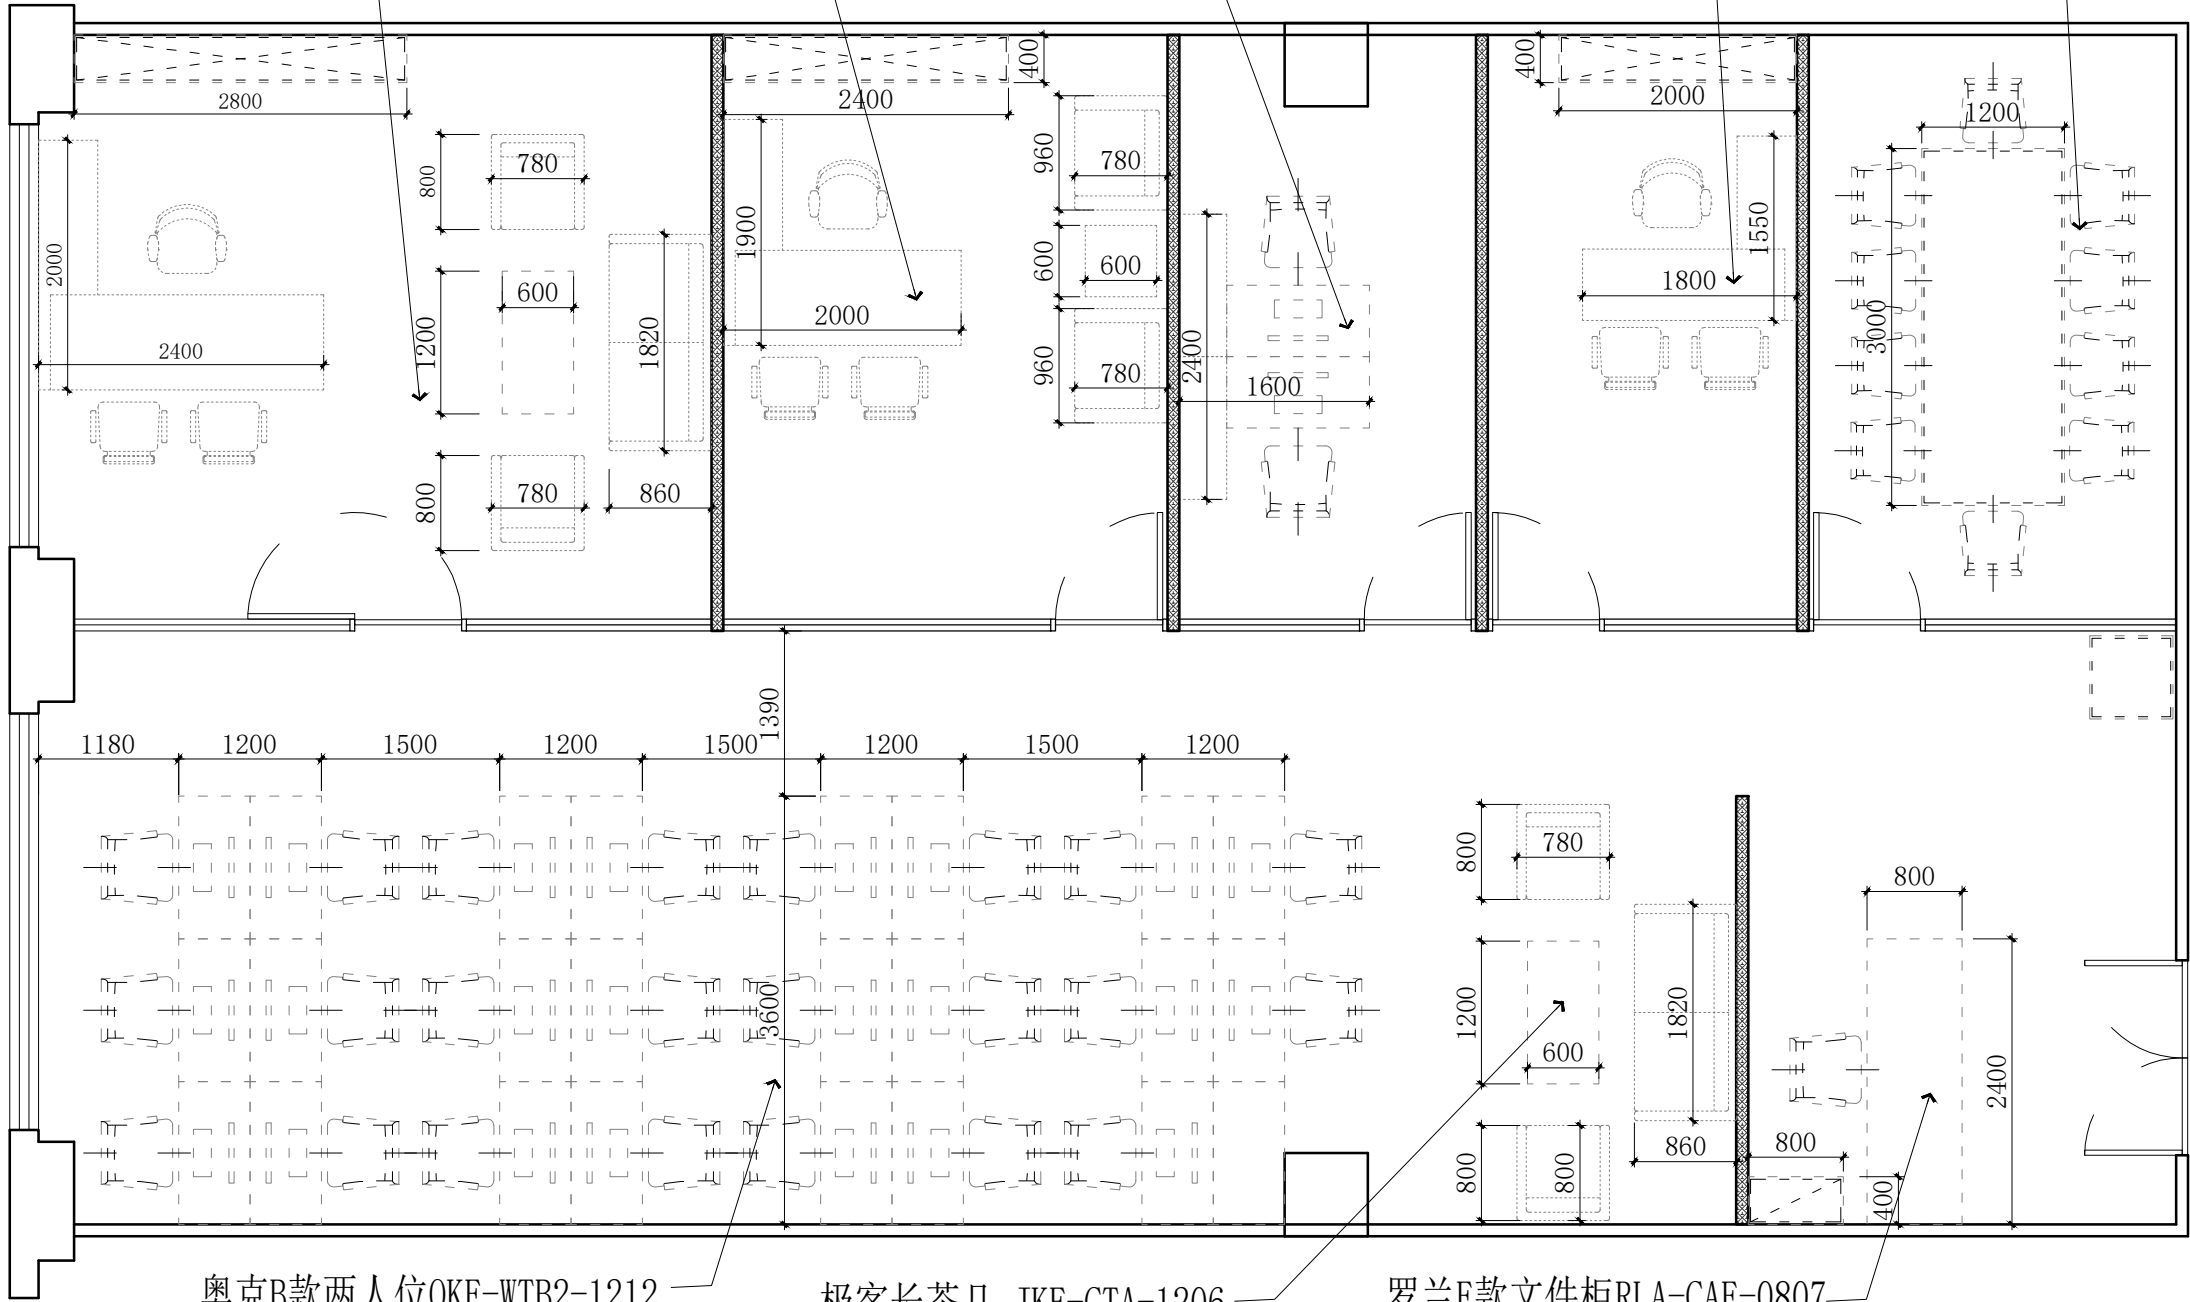

奥克B款两人位OKE-WTB2-1212

奥克B款延伸位OKE-WT2B-1212

罗兰A款桌屏RLA-TSA-900W

职员椅 WD-188B

极客长茶几 JKE-CTA-1206

单人位沙发 WD-2033

三人位沙发 WD-2033

罗兰E款文件柜RLA-CAE-0807

安吉前台AGI-RDA-2411

职员椅 WD-188B



东朔集团设计部

上海市闵行区盛坤路1899号C座8楼
4th floor, no.288, xinsong road, Shanghai
Tel:400-189 9996 http://www.shdsjt.cn

Partners 合作设计

Client 建设单位

东朔 超级办公室

中国。上海

数字港
5A06办公室
家具尺寸定位图

DRAWING TITLE 图名

会签	SIGN
建设单位代表	REPRESENTATIVE
监 理	SUPERVISOR
主任设计师	DESIGN DIRECTOR
项目负责人	PROJECT MANAGER
设 计	DESIGNED BY
制 图	DRAWN BY
审 核	REVIEWED BY
建筑	ARCHITECT
结构	STRUCTURE
给排水	WATER
电气	ELECTRICITY
暖通	HVAC
工艺	CRAFT

备注:Notes
1. 本设计图纸版权归本公司所有, 未经本公司书面同意, 不得复印。
2. 本图纸应与说明、工地状况、建筑结构图及有图纸协调使用, 发现任何差异请立即通知设计者。
3. 切勿量度图纸, 应以图中所注尺寸为准, 最终尺寸需在现场校对准确。
4. 除特别注明外, 图中所有尺寸均为毫米单位。
5. 未签出图专用章, 图纸无效。

修改	摘要	日期
Rev. No.	Brief Description	Date
专业	装饰	比例 1:65@A3
PROF.	SCALE	
阶段	施工图	日期 2021/7/22 星期
STAGE	DATE	

SHEET No.	图号
FF 02	
PAGE No.	页码