


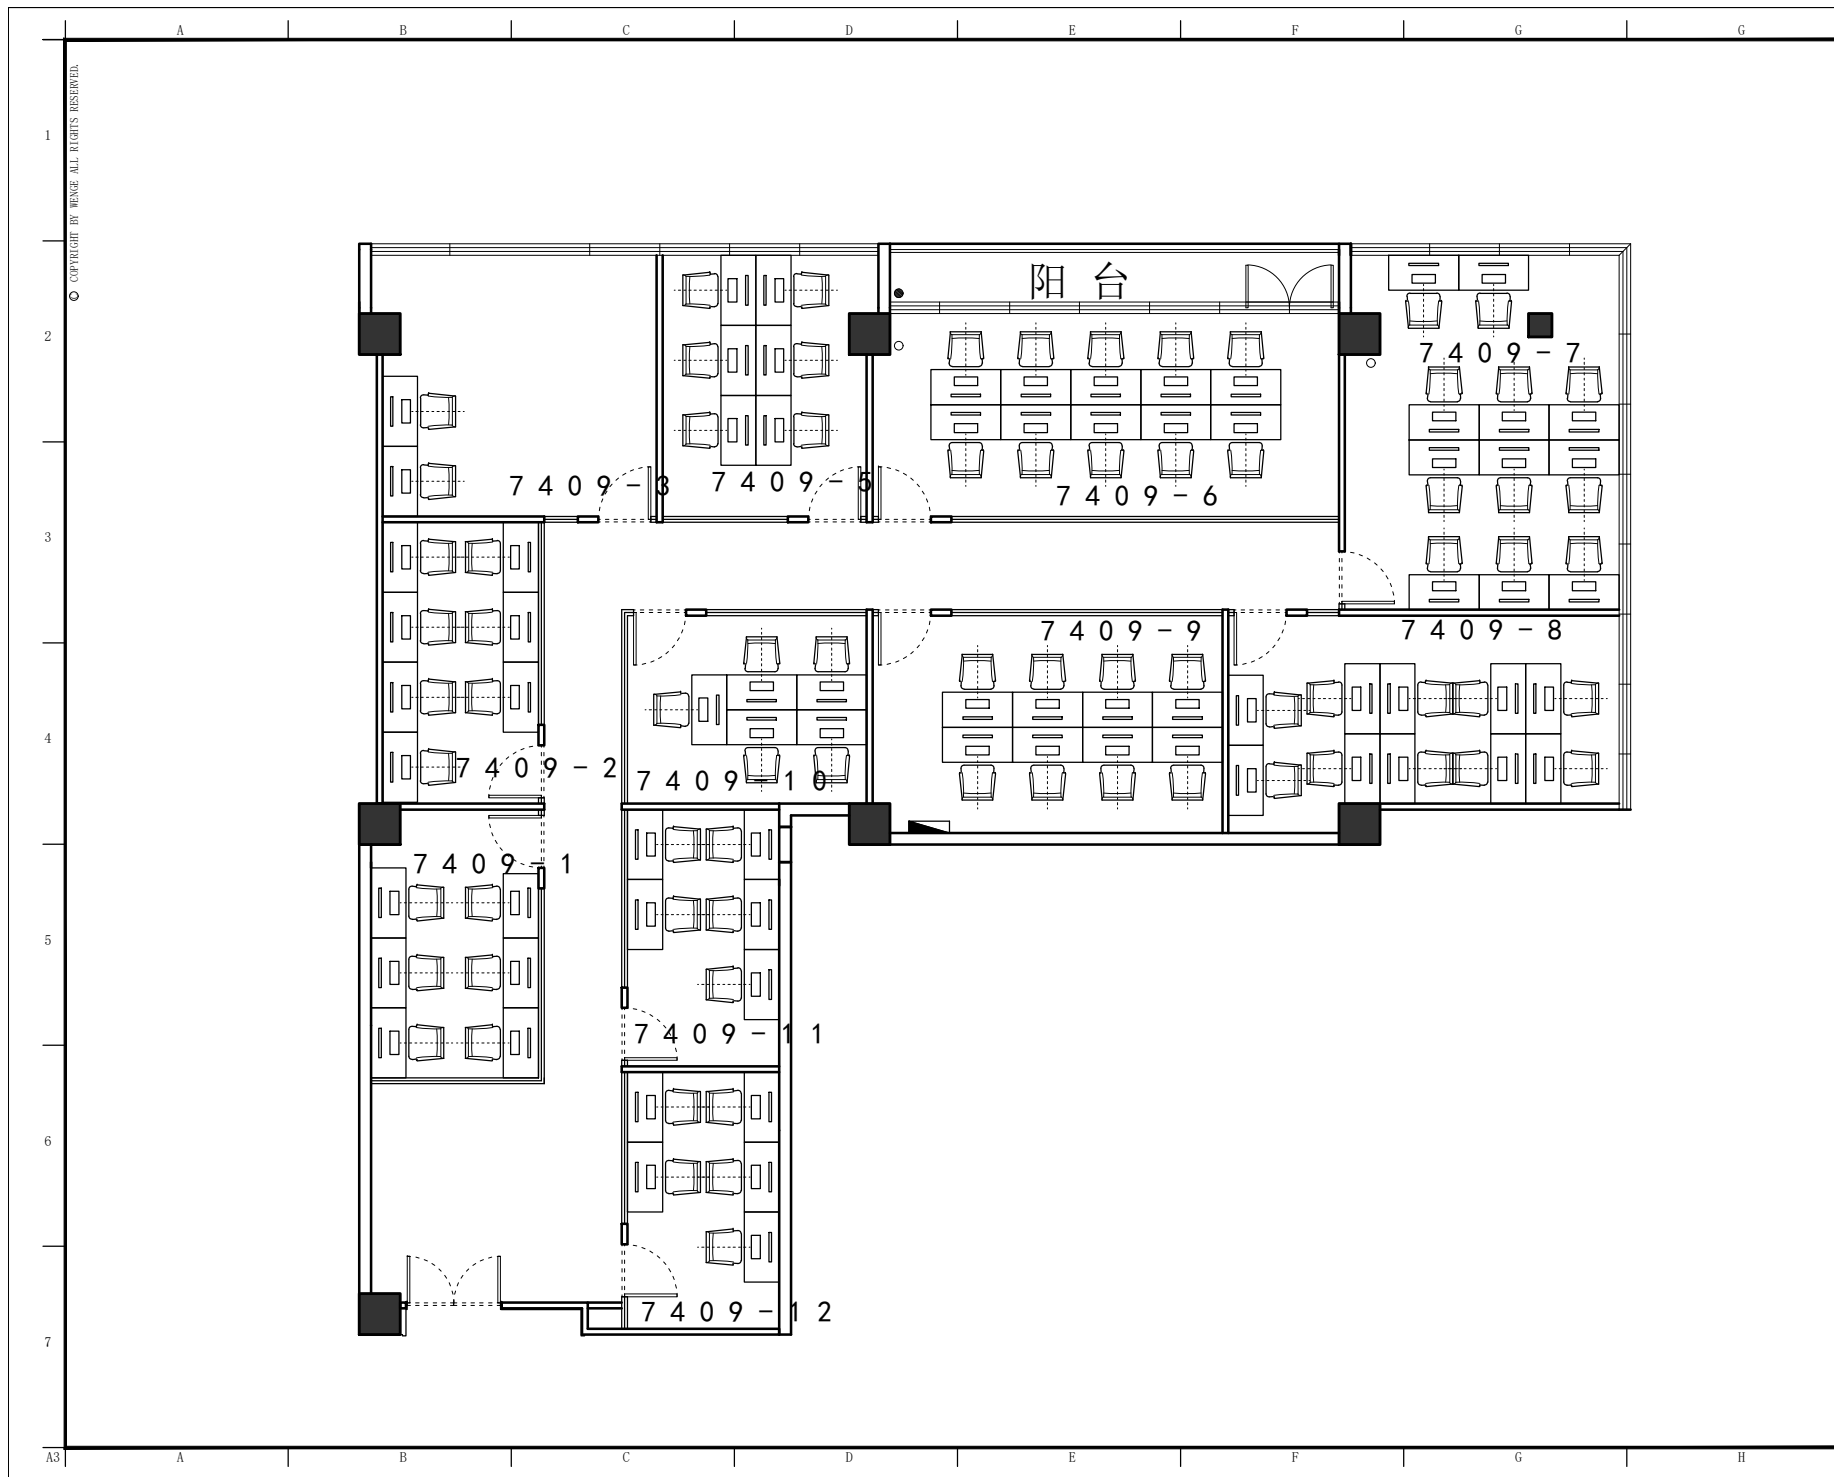

东朔集团
东朔设计部

上海市闵行区颛桥镇1899号C座8楼

Tel:400-189 9996 Http://www.shdyj.cn

Partners 合作设计

Client 建设单位

东朔 超级办公室
中国.上海

大宁A7 7408-7409
家具平面布置图

DRAWING TITLE 图名

会签 SIGN

建设单位代表 APPROVED BY

设计人 DESIGNER

主任设计师 DESIGN DIRECTOR

项目负责人 PROJECT MANAGER

设计 DESIGNED BY

制图 DRAWN BY

审核 CHECKED BY

建筑 ARCHITECT

结构 STRUCTURE

给排水 WATER

暖通 HEATING

备注-Notes

1. 本设计图纸版权归本公司所有, 未经本公司

书面同意, 不得复印。

2. 本图纸应与说明、工地状况、建筑结构设

计及基本数据、协调使用, 发现任何差异请

即通知设计者。

3. 切勿擅自更改, 应以图中所注尺寸为准。最

终尺寸以现场校核为准。

4. 除特别说明外, 图中所有尺寸均为毫米单位。

5. 未尽事宜请咨询, 恕不另收。

修改 REVISION

专业装饰 比例 1:100

阶段 施工图 日期 2020/6/2

SHEET No. 图号

PAGE No. 页码