


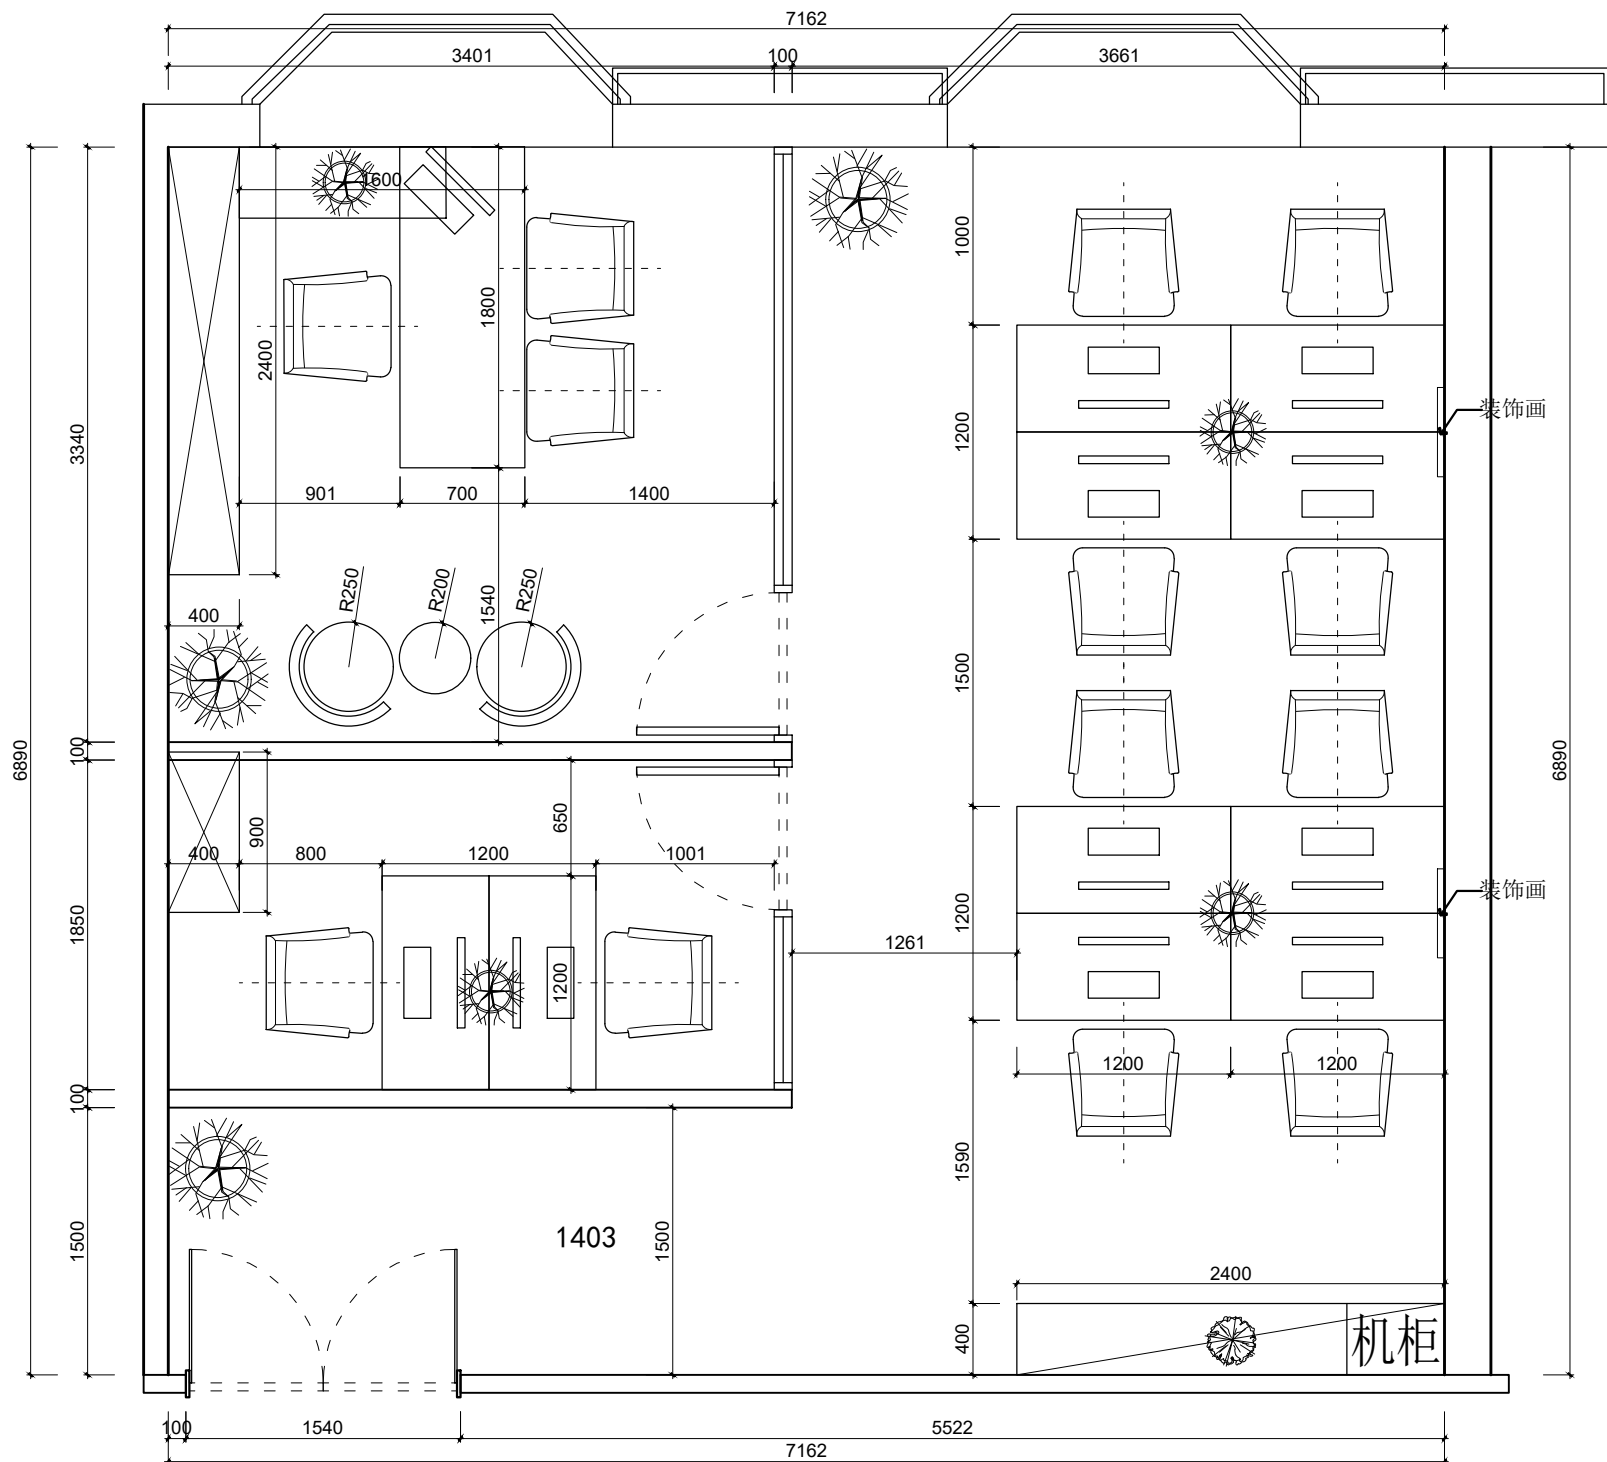

东朔集团
东朔设计部

上海市闵行区中昆路1899号C座8楼
4th floor, no.288, xinsong road, Shanghai
Tel:400-189 9996 <http://www.shdsjt.cn>

Partners 合作设计

Client 建设单位

东朔 超级办公室
中国。上海

新梅华东
1403办公室
平面布置图

DRAWING TITLE	图名
---------------	----

会签	SIGN
建设单位代表	DEPONENTATIVE
监 理	SUPERVISOR
主任设计师	DESIGN DIRECTOR
项目负责人	PROJECT MANAGER
设 计	DESIGNED BY
制 图	DRAWN BY
审 核	REVIEWED BY

建筑	ARCHITECT	电气	ELECTRICITY
结构	STRUCTURE	暖通	HVAC
给排水	WATER	工艺	CRAFT

备注:Notes

1.本设计图纸版权归本公司所有,未经本公司书面同意,不得复印。

2.本图纸应与说明、工地状况、建筑结构施工图及有关图纸协调使用,发现任何差异请立即通知设计者。

3.切勿量度图纸,应以图中所注尺寸为准,最终尺寸需在现场校对准确。

4.除特别注明外,图中所有尺寸均为毫米单位。

5.未标出图专用,图纸无效。

△		
△		
△		
修改 Rev. No.	摘要 Brief Description	日期 Date
专业 装饰	比例 1:30@A3	

阶段	施工图	日期	2020/9/27
----	-----	----	-----------

SHEET No. 图号
FF-01

PAGE No.	页码
----------	----