


东朔 超级办公室


大众615 施工图纸

中国 上海

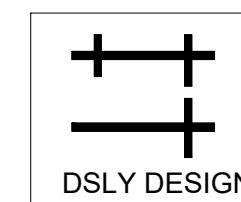

东朔集团
东朔设计部

A | B | C | D | E | F | G | H

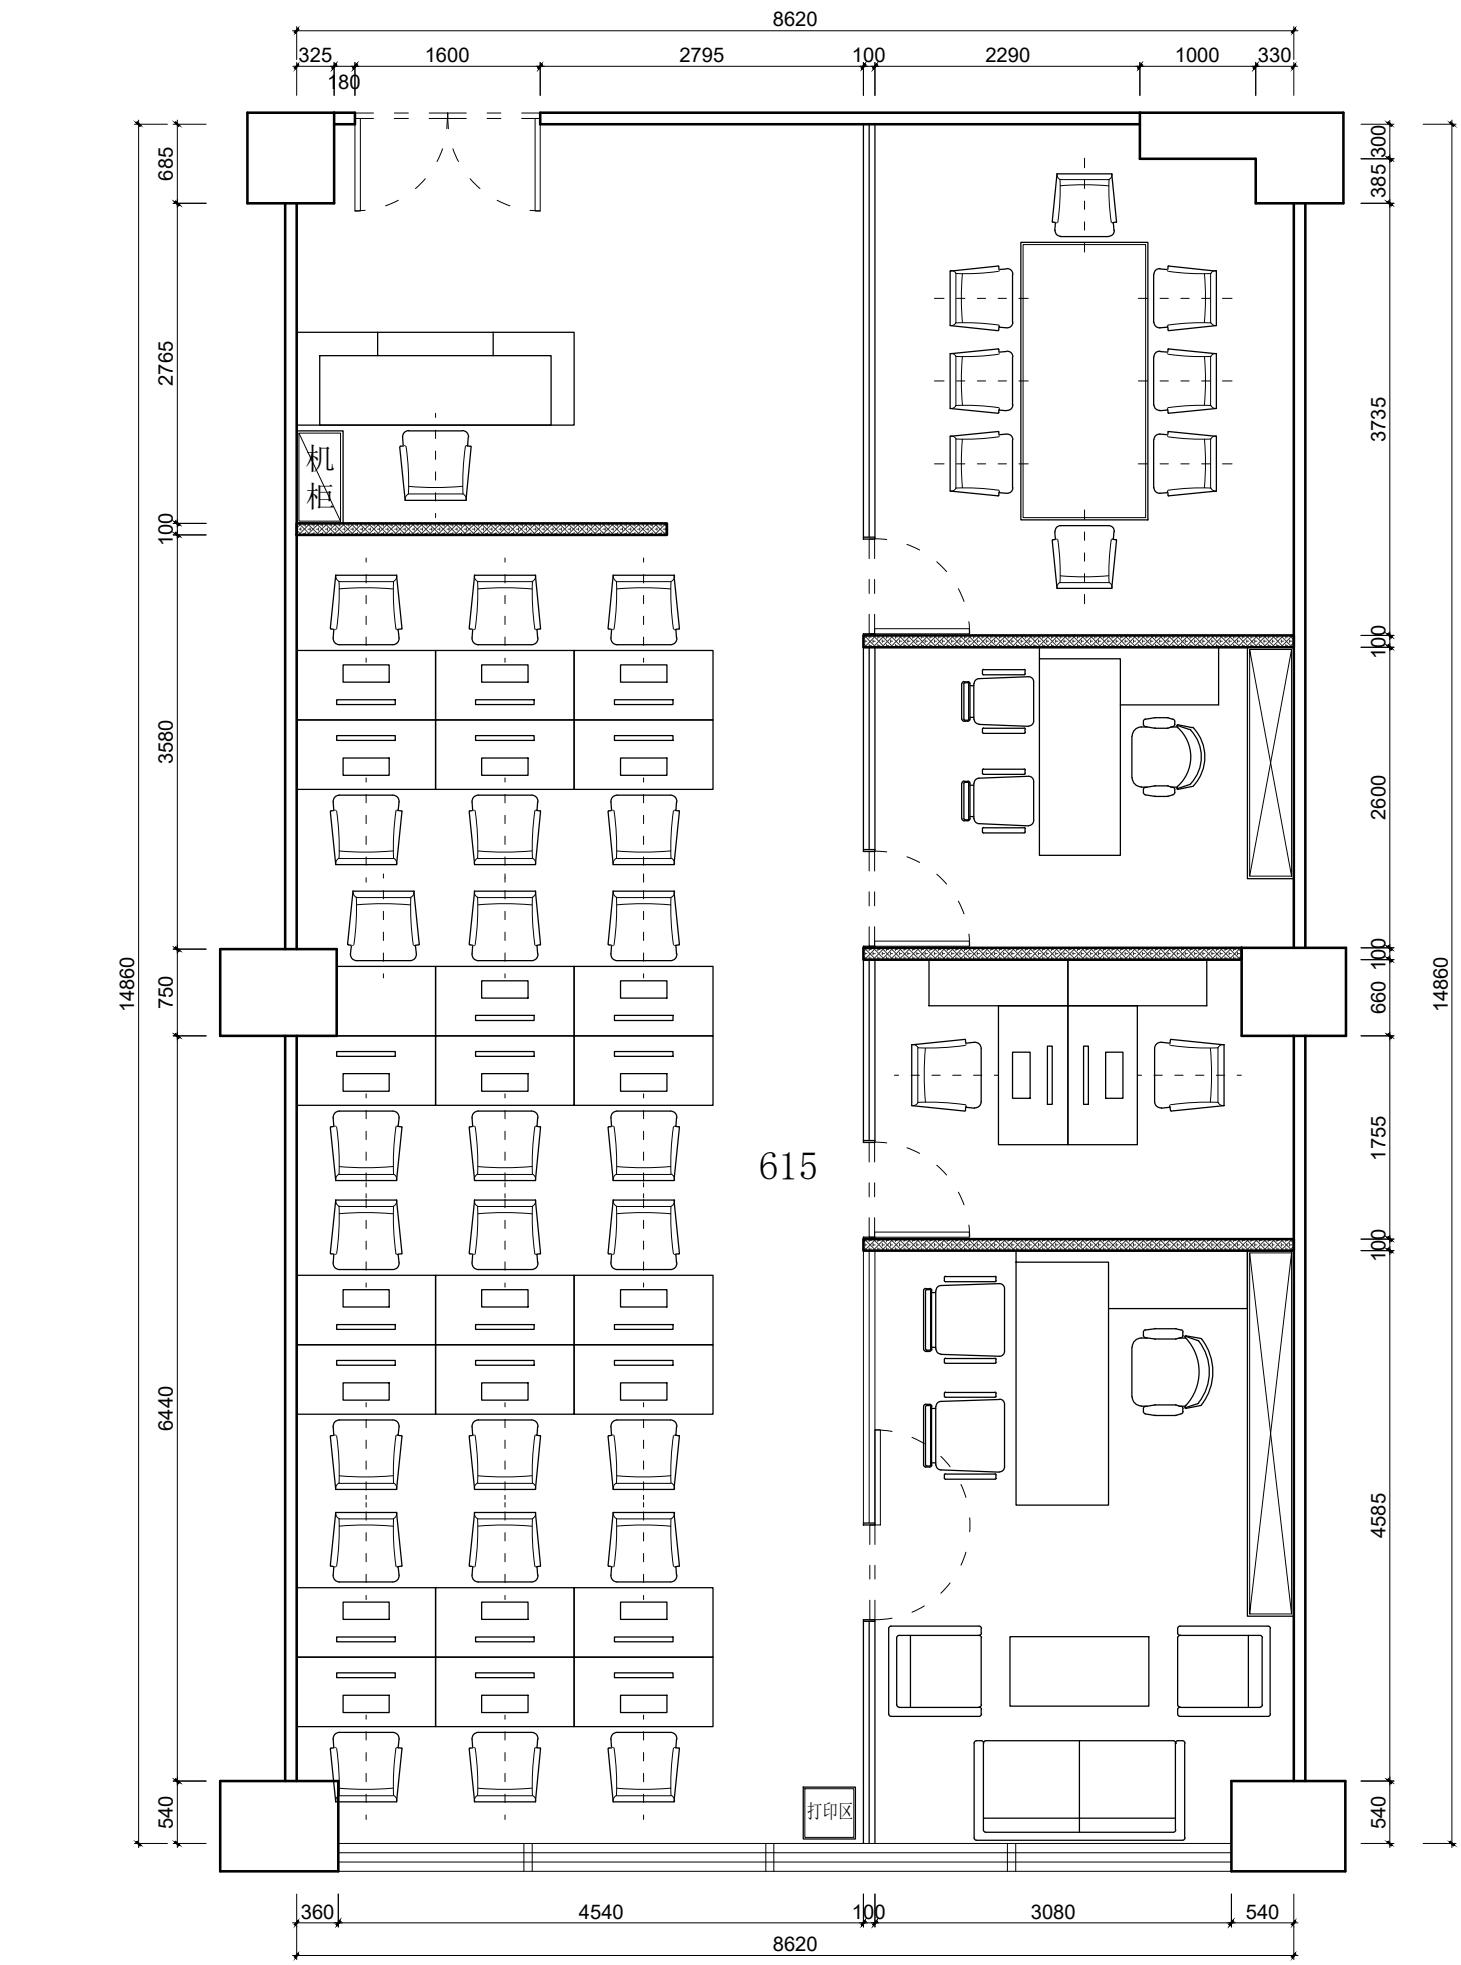

东朔集团设计部

上海市闵行区盛坤路1899号C座8楼
4th floor, no.288, xinsong road, Shanghai
Tel:400-189 9996 http://www.shdsjt.cn

Partners 合作设计

Client 建设单位

东朔 超级办公室

中国。上海

大众 615办公室

平面布置图

DRAWING TITLE 图名

会签 SIGN
建设单位代表 REPRESENTATIVE

监理 SUPERVISOR

主任设计师 DESIGN DIRECTOR

项目负责人 PROJECT MANAGER

设计 DESIGNED BY

制图 DRAWN BY

审核 REVIEWED BY

建筑 ARCHITECT 电气 ELECTRICAL

结构 STRUCTURE 暖通 HVAC

给排水 WATER CRAFT

备注 Notes

1. 本设计图纸版权归本公司所有，未经本公司

书面同意，不得复印。

2. 本图纸应与说明、工地状况、建筑结构设计

图及有关图纸协调使用，发现任何差异请立

即通知设计者。

3. 切勿量度图纸，应以图中所注尺寸为准，最

终尺寸需在现场校对准确。

4. 除特别注明外，图中所有尺寸均为毫米单

位。未尽事宜用专用章，图纸无效。

修改 Rev. No. 摘要 Brief Description 日期 Date


专业 PROF. 装饰 DECORATION 比例 SCALE 1:80@A3

阶段 STAGE 施工图 DATE 2021/9

SHEET No. 图号 FF-0.1a

PAGE No. 页码

A | B | C | D | E | F | G | H

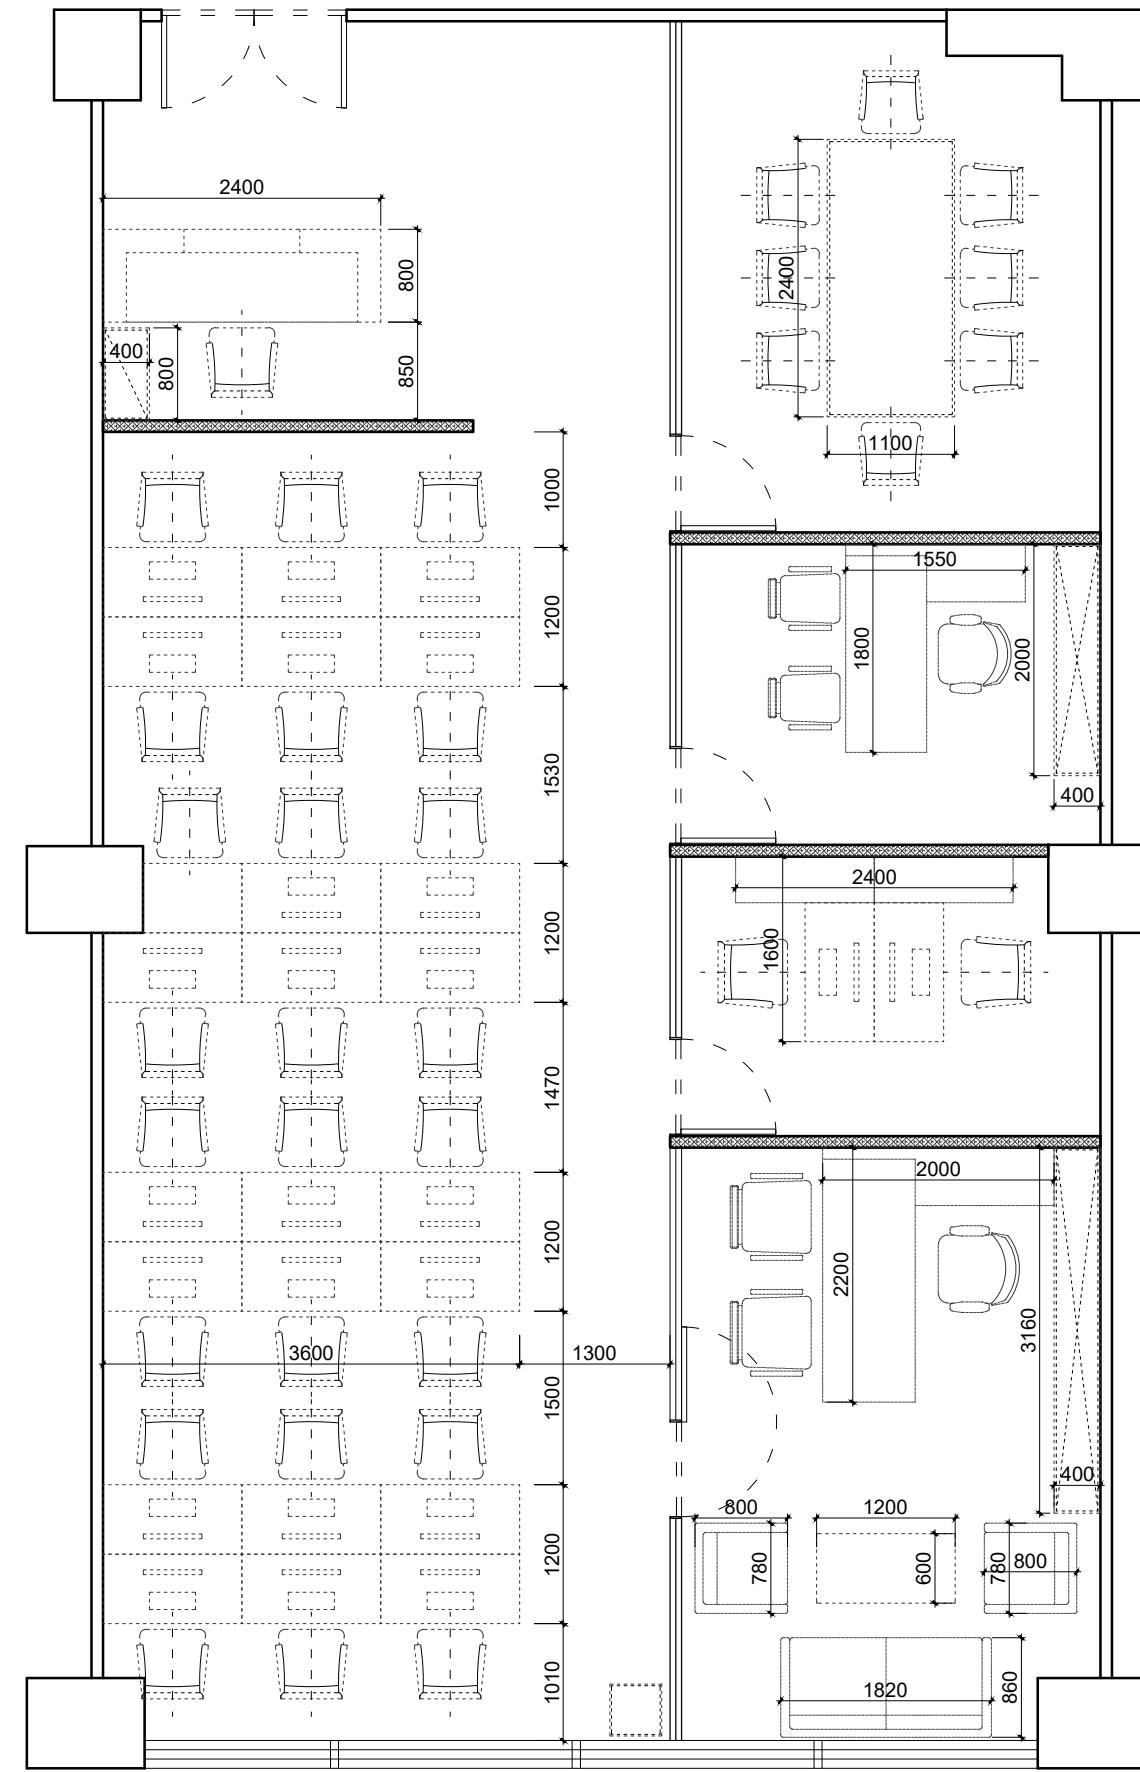

The logo consists of a square frame containing two thick black horizontal lines forming a cross. Below the frame, the words "DSLY DESIGN" are written in a bold, sans-serif font.

东朔集团设计部

上海市闵行区盛坤路1899号C座8楼
4th floor, no.288, xinsong road, Shanghai
Tel:400-189 9996 <http://www.shdsjt.cn>

Partners 合作设计

建设单位

超级办公室

上海
中国。


大众
615办公室

家具尺寸参考图

DRAWING TITLE		图名	
会签	SIGN		
建设单位代表	REPRESENTATIVE		
监 理	SUPERVISOR		
主任设计师	DESIGN DIRECTOR		
项目负责人	PROJECT MANAGER		
设计	DESIGNED BY		
制图	DRAWN BY		
审核	VERIFIED BY		
建筑	ARCHITECT	电气	ELECTRIC
结构	STRUCTURE	暖通	HVAC
给排水	AWWDW	工艺	CRAFT
备注: Notes			
1. 本设计图纸版权归本公司所有,未经本公司同意,不得复印。			
2. 本图应与说明、工地状况、建筑结构设计图及有关图样协调使用,发现任何差异请即通知设计者。			
3. 切勿折叠图纸,应以图中所注尺寸为准,量尺尺寸应在现场校对准确。			
4. 除特别注明外,图中所有尺寸均为毫米单位。			

修改 Rev. No.	摘要 Brief Description		日期 Date
专业 PROF.	装饰 DECOR.	比例 SCALE	1:80@A3
阶段 STAGE	施工图 DRAWING	日期 DATE	2021 / 9
SHEET No.		图号 FF-0.1a	
PAGE No.		页码	

A | B | C | D | E | F | G | H

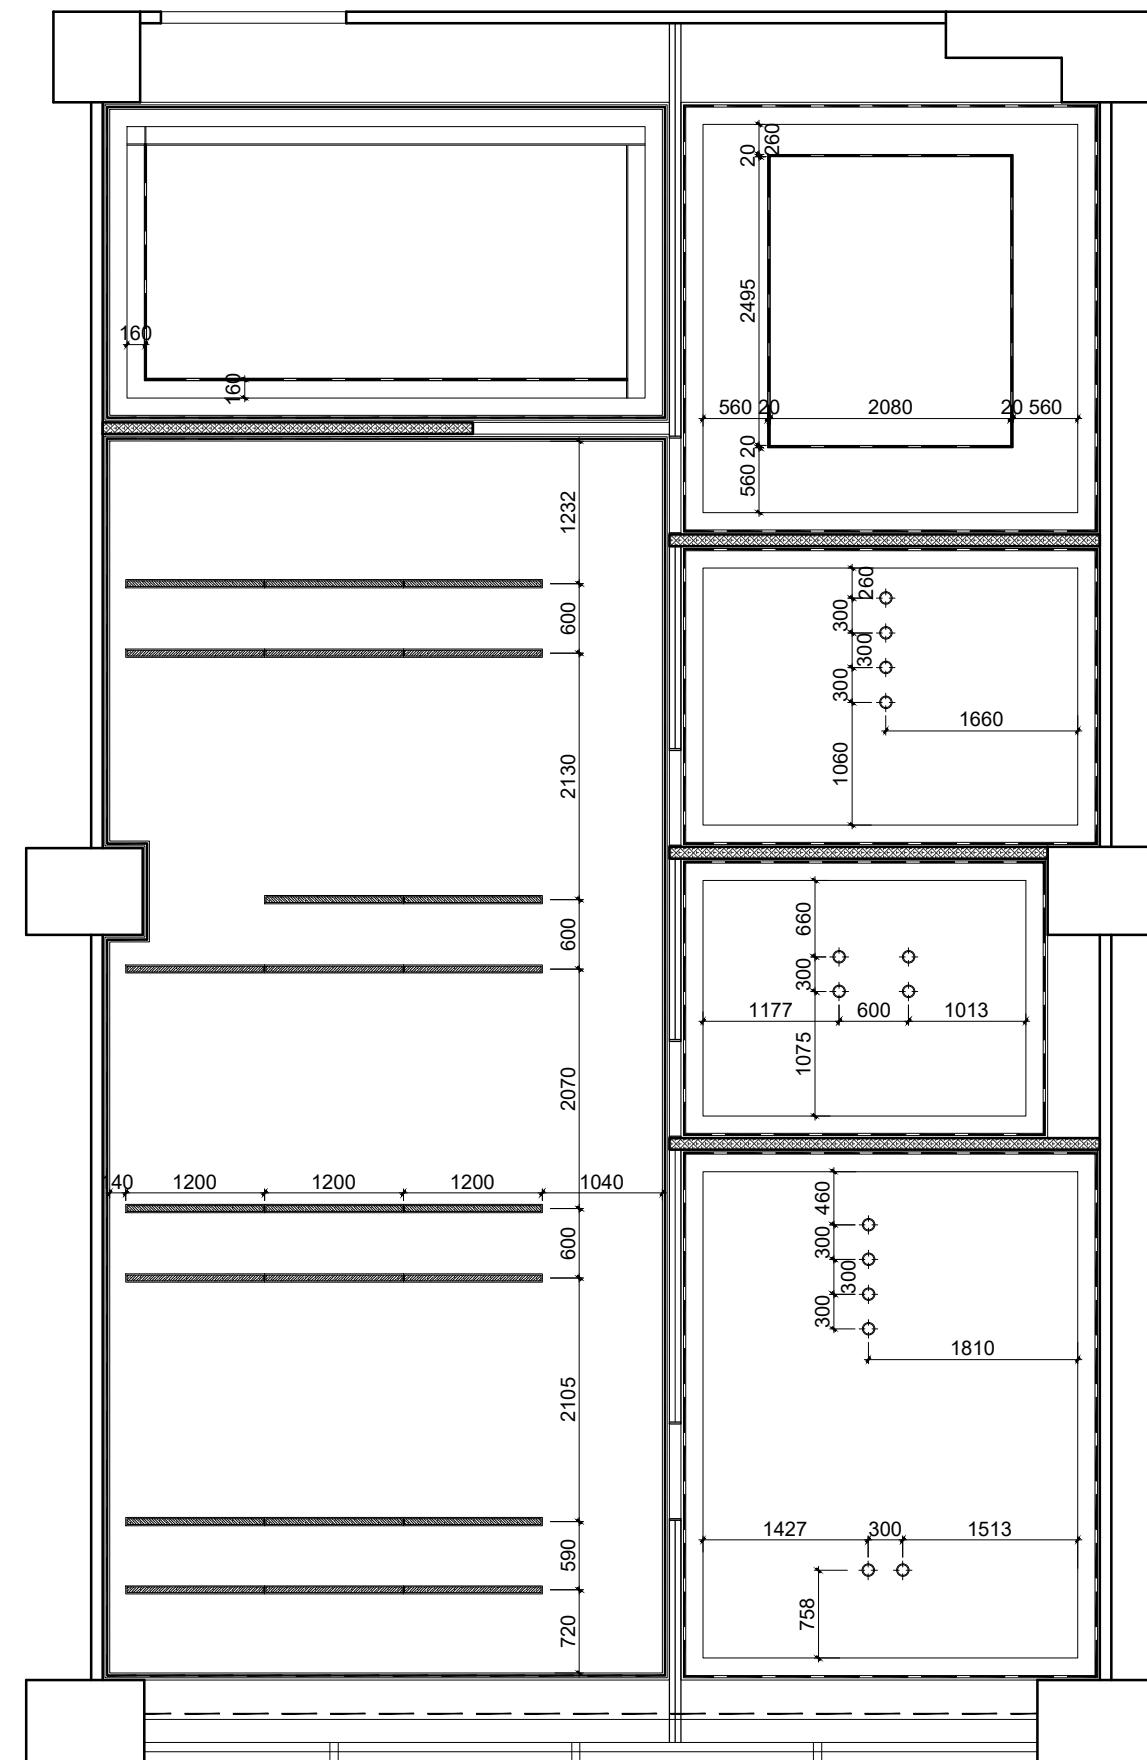

东朔集团设计部

上海市闵行区盛坤路1899号C座8楼
4th floor, no.288, xinsong road, Shanghai
Tel:400-189 9996 http://www.shdsjt.cn

Partners 合作设计

Client 建设单位

东朔 超级办公室

中国。上海


上海大众 615办公室

灯具定位图

DRAWING TITLE 图名
会签 SIGN
建设单位代表 REPRESENTATIVE
监理 SUPERVISOR
主任设计师 DESIGN DIRECTOR
项目负责人 PROJECT MANAGER
设计 DESIGNED BY
制图 DRAWN BY
审核 REVIEWED BY
建筑 ARCHITECT 电气 ELECTRICAL
结构 STRUCTURE 暖通 HVAC
给排水 WATER CRAFT

备注 Notes
1. 本设计图纸版权归本公司所有，未经本公司书面同意，不得复印。
2. 本图纸应与说明、工地状况、建筑结构设计图及有关图纸协调使用，发现任何差异请立即通知设计者。
3. 切勿量度图纸，应以图中所注尺寸为准，最终尺寸需在现场校对准确。
4. 除特别注明外，图中所有尺寸均为毫米单位。
5. 未尽出图专用章，图纸无效。


修改 Rev. No. 摘要 Brief Description 日期 Date
专业 PROF. 装饰 DECORATION 比例 SCALE 1 : 65 @ A3
阶段 STAGE 施工图 CONSTRUCTION DRAWING 日期 DATE 2021 / 9
SHEET No. F F 06 图号
PAGE No. 页码

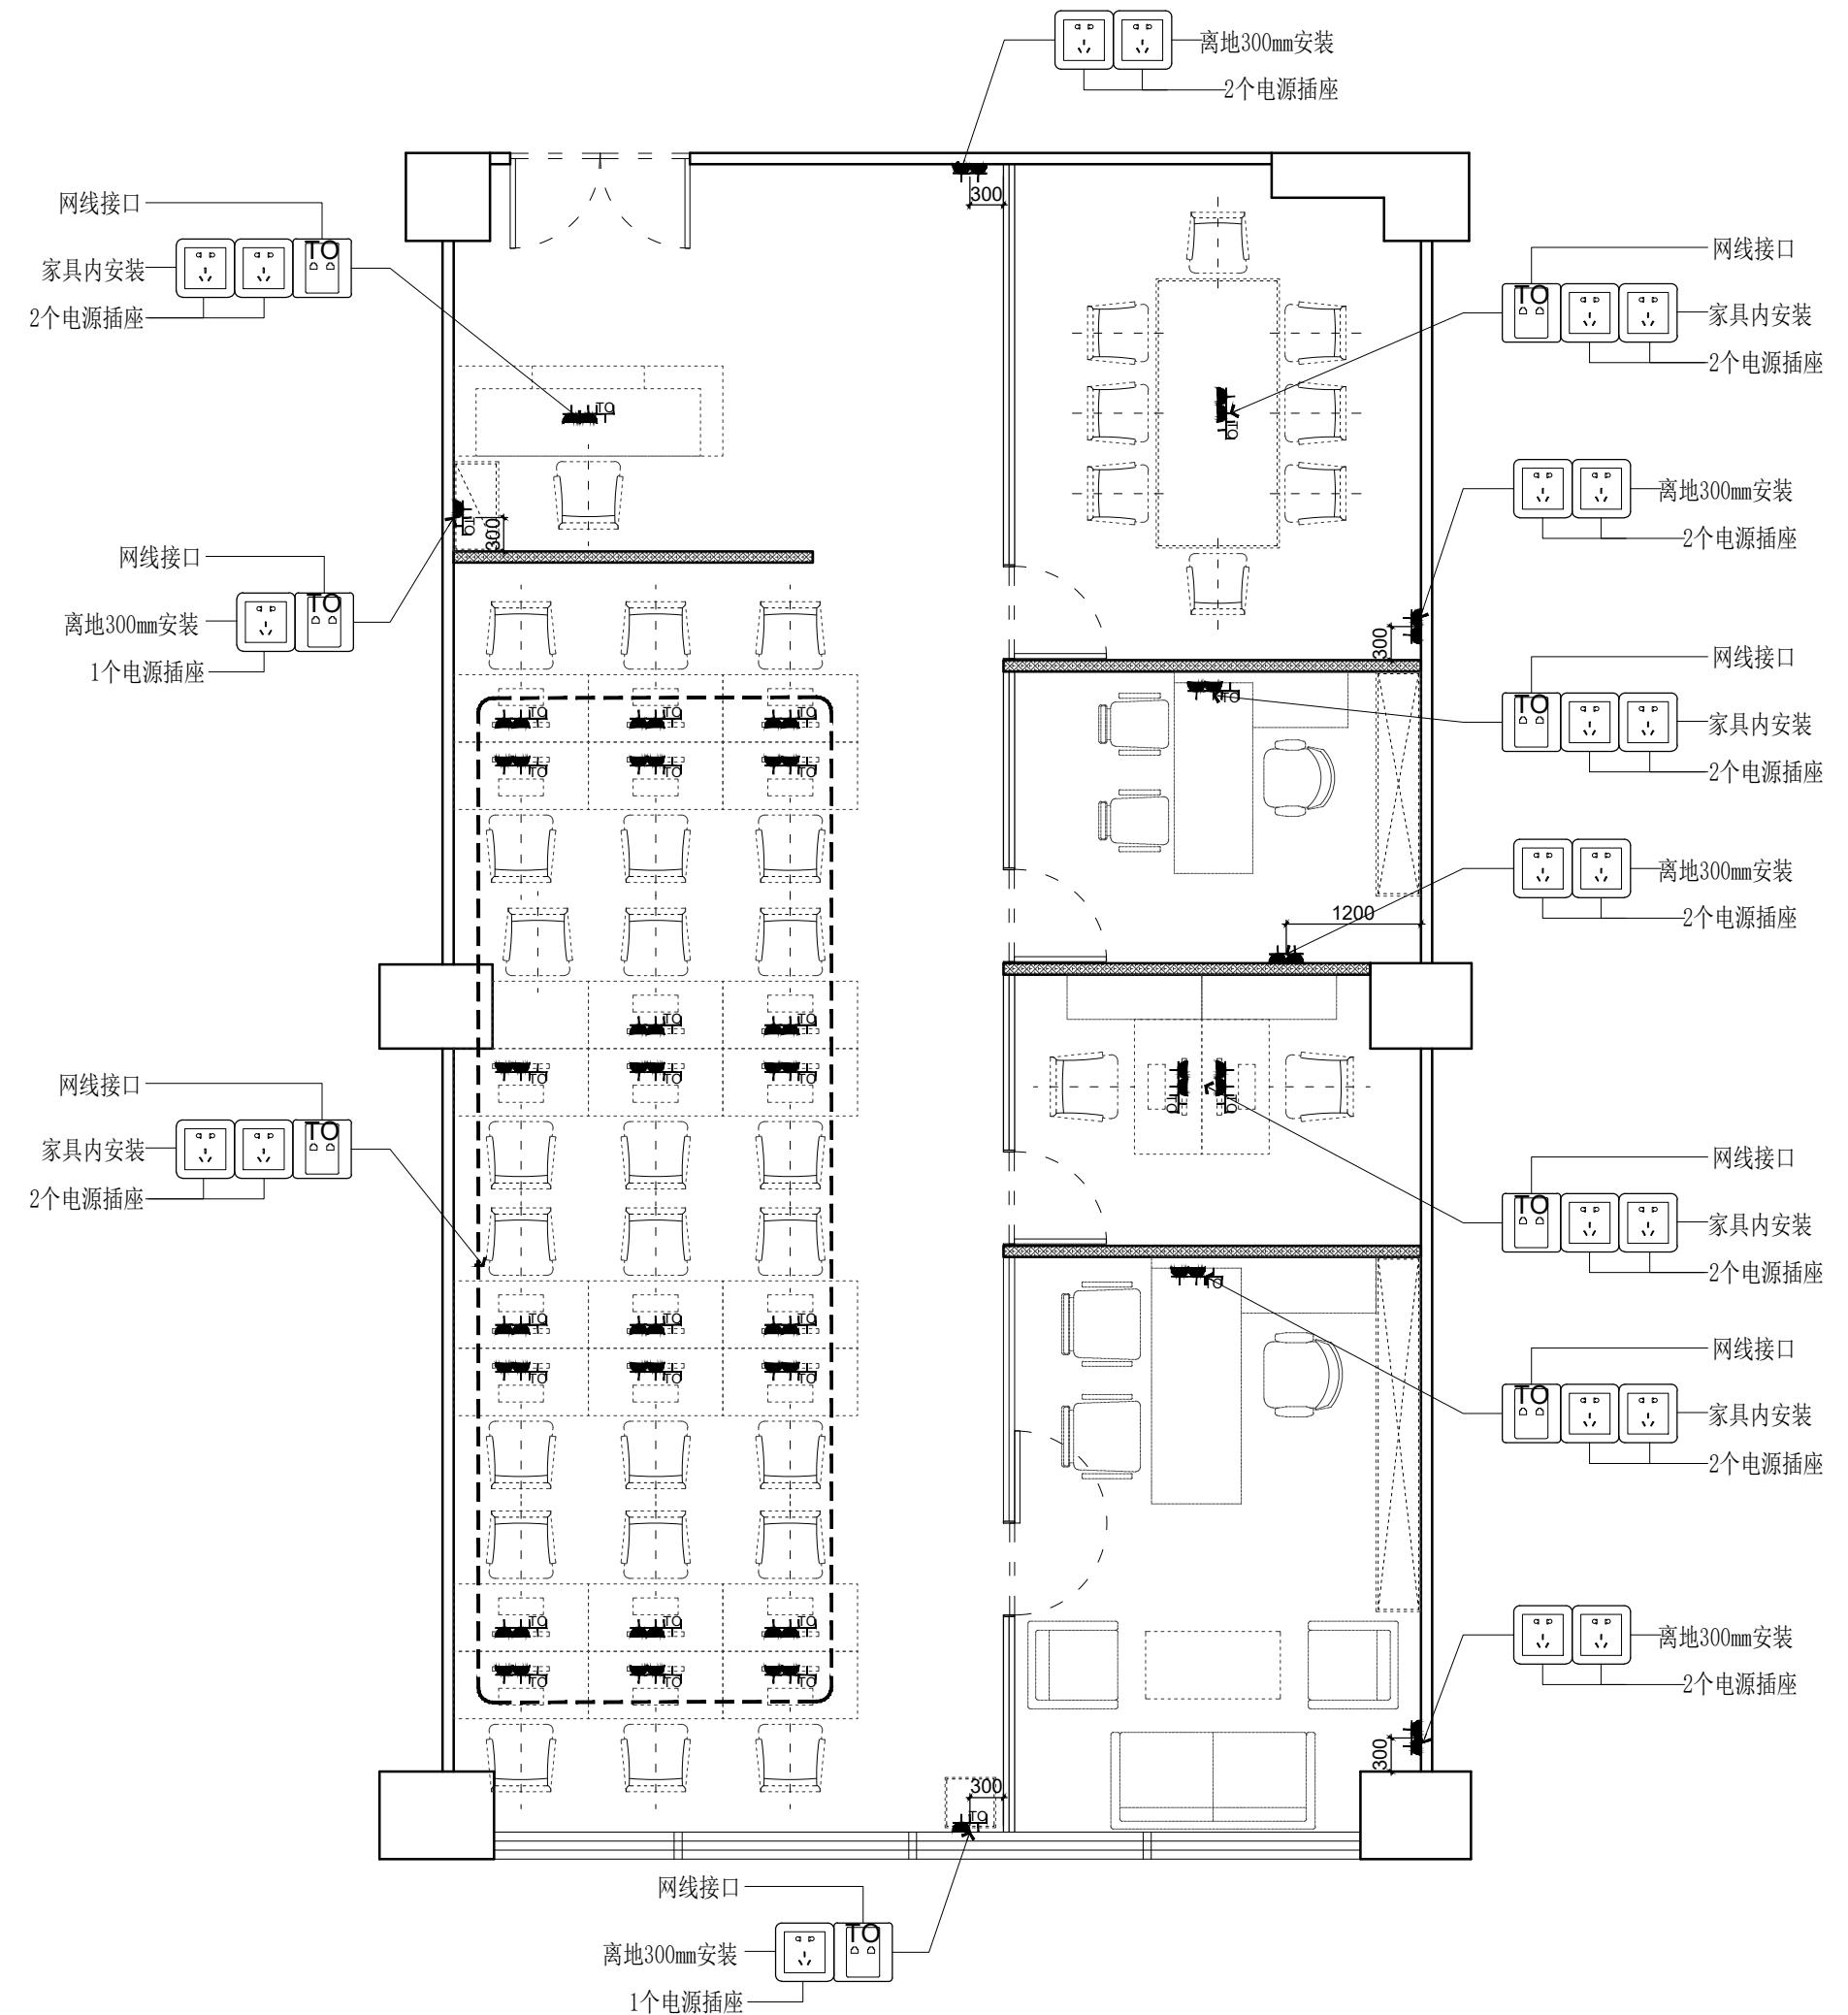


DLSY DESIGN		
东朔集团设计部		
上海市闵行区盛康路1899号C座8楼 4th floor, no.288, xinsong road, Shanghai Tel:400-189 9996 http://www.shdsjt.cn		
Partners	合作设计	
Client	建设单位	
<p style="text-align: center;">东朔 超级办公室</p> <p style="text-align: right;">中国。上海</p>		
<p style="text-align: center;">上海大众 615办公室 强弱电定位图</p>		
DRAWING TITLE		
图名		
会签 SIGN		
建设单位代表 REPRESENTATIVE		
监 理 SUPERVISOR		
主任设计师 DESIGN DIRECTOR		
项目负责人 PROJECT MANAGER		
设 计 DESIGNED BY		
制 图 DRAFT BY		
审 核 VIEWED BY		
建筑 ARCHITECT	电气 ELECTRICITY	
结构 STRUCTURE	暖通 HVAC	
给排水 DWDRW	工艺 CRAFT	
备注 Notes		
1. 本设计图纸版权归公司所有，未经本公司书面同意，不得复印。		
2. 本图纸应与说明、工地状况，建筑结构设计图及有关图纸协调使用，发现任何差异请立即通知设计者。		
3. 切勿量度图纸，应以图中所注尺寸为准，最终尺寸需在现场校对准确。		
4. 除特别注明外，图中所有尺寸均为毫米单位		
5. 未签出图专用章，图纸无效。		
修改 Rev. No.	摘要 Brief Description	日期 Date
专业 PROFI.	装饰 DECORATION	比例 SCALE 1 : 65 @
阶段 STAGE	施工图 DRAWING	日期 DATE 2021 / 9
SHEET No.	F F	图号 06
PAGE No.		页码

A | B | C | D | E | F | G


© COPYRIGHT BY WENGE ALL RIGHTS RESERVED.

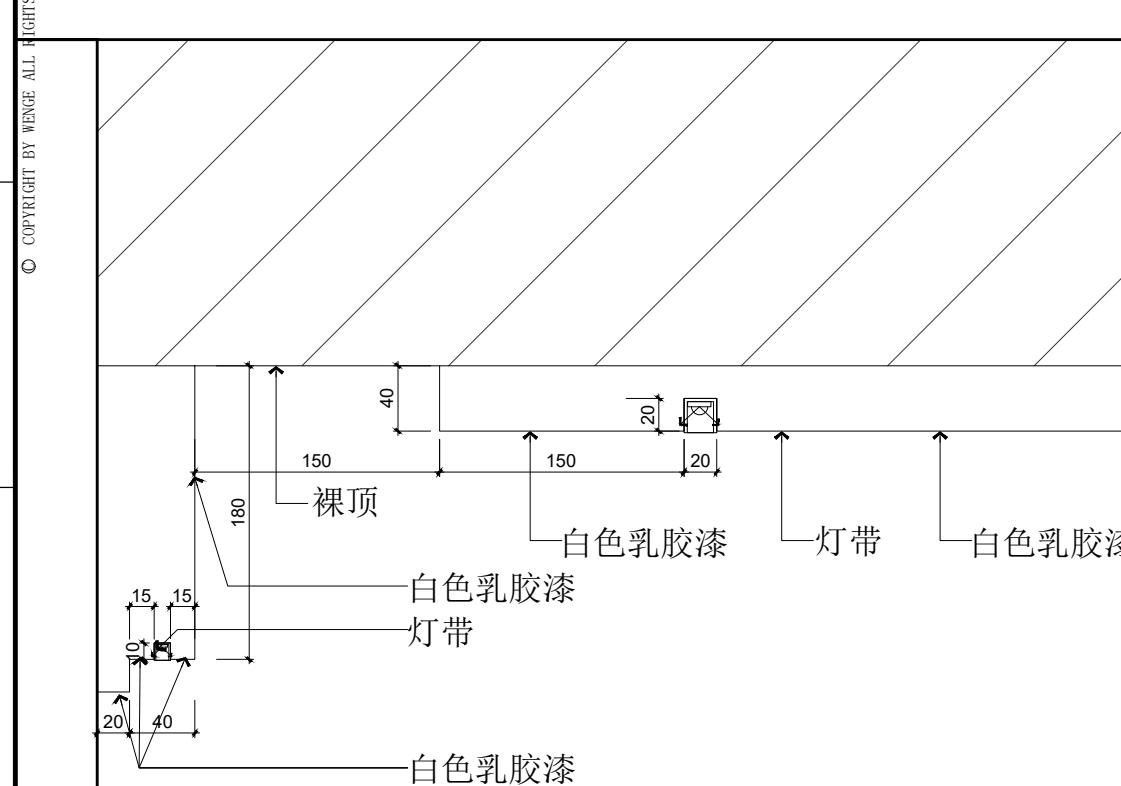


A ELEVATION 1:4@A2 天花剖面

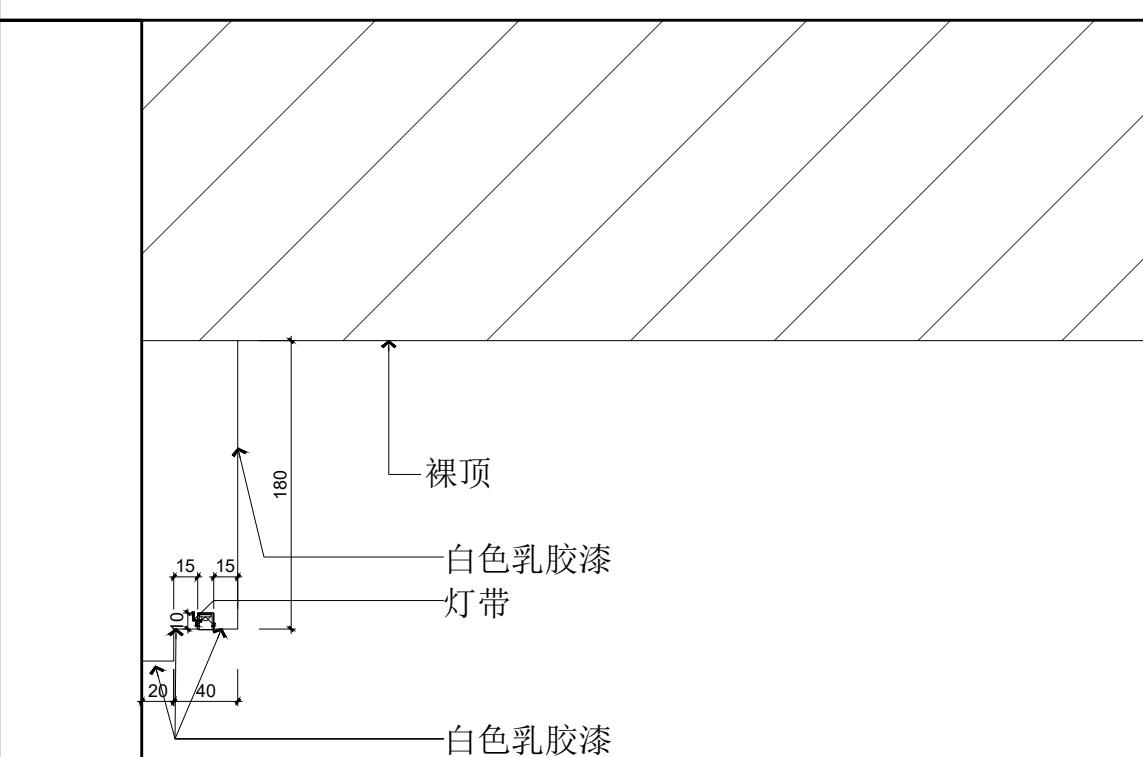

B ELEVATION 1:4@A2 天花剖面

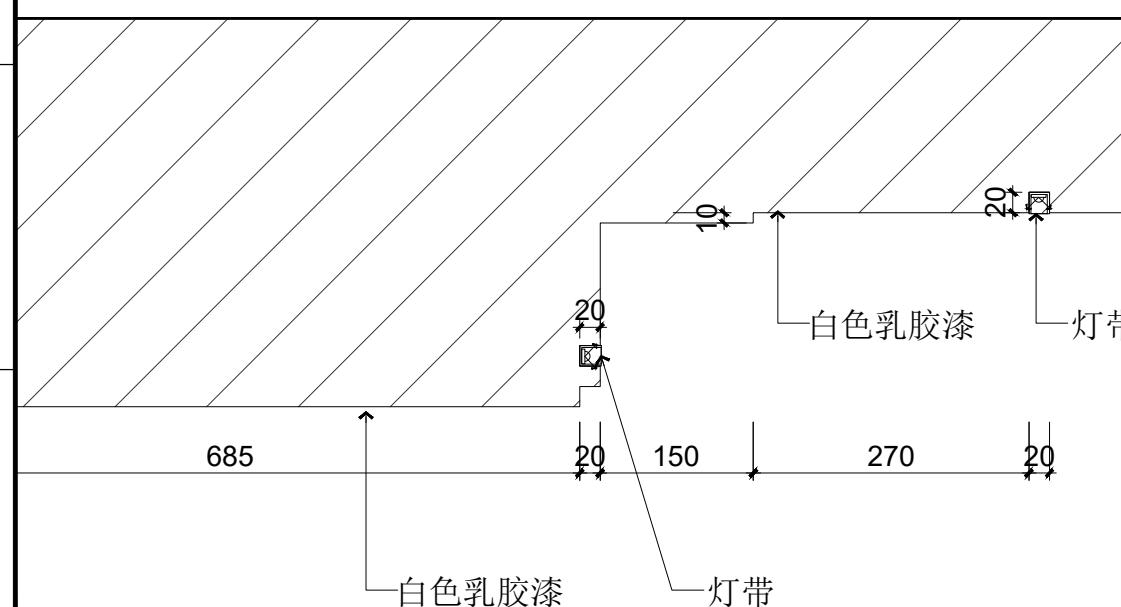

C ELEVATION 1:4@A2 天花剖面

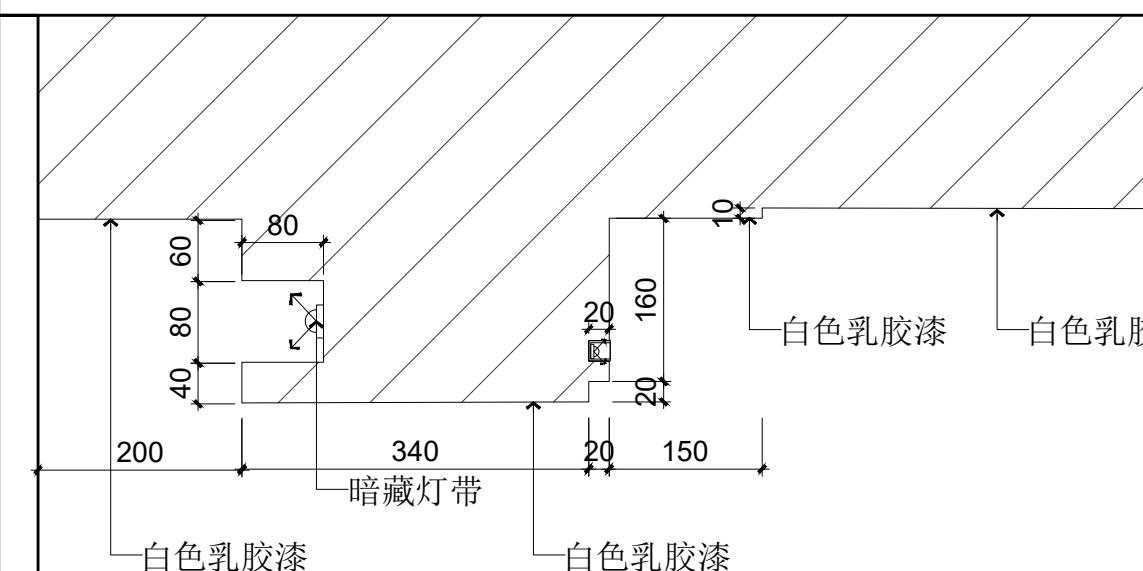

D ELEVATION 1:4@A2 天花剖面



东朔集团设计部

上海市闵行区盛坤路1899号C座8楼
4th floor, no.288, xinsang road, Shanghai
Tel:400-189 9996 http://www.shdsj.cn

Partners 合作设计

Client 建设单位

东朔 超级办公室

中国。上海

上海大众
615办公室

天花节点图

DRAWING TITLE 图名

会签 SIGN

建设单位代表 REPRESENTATIVE

监理 SUPERVISOR

主任设计师 DESIGN DIRECTOR

项目负责人 PROJECT MANAGER

设计 DESIGNED BY

制图 DRAWN BY

审核 REVIEWED BY

建筑 ARCHITECT 电气 ELECTRICAL

结构 STRUCTURE 暖通 HVAC

给排水 WATER 工艺 CRAFT

备注 Notes

1. 本设计图纸版权归本公司所有，未经本公司

书面同意，不得复印。

2. 本图纸应与说明、工地状况、建筑结构设计

图及有关图表协调使用，发现任何差异请立

即通知设计者。

3. 切勿量度图纸，应以图中所注尺寸为准，最

终尺寸需在现场校对准确。

4. 除特别注明外，图中所有尺寸均为毫米单

位。

5. 未签出图专用章，图纸无效。

修改 Rev. No. 摘要 Brief Description 日期 Date

专业 PROFESSION 装饰 DECORATION 比例 SCALE 1 : 50 @ A

阶段 STAGE 施工图 CONSTRUCTION DRAWING 日期 DATE 2021 / 9

SHEET No. E L 01 图号

PAGE No. 页码