


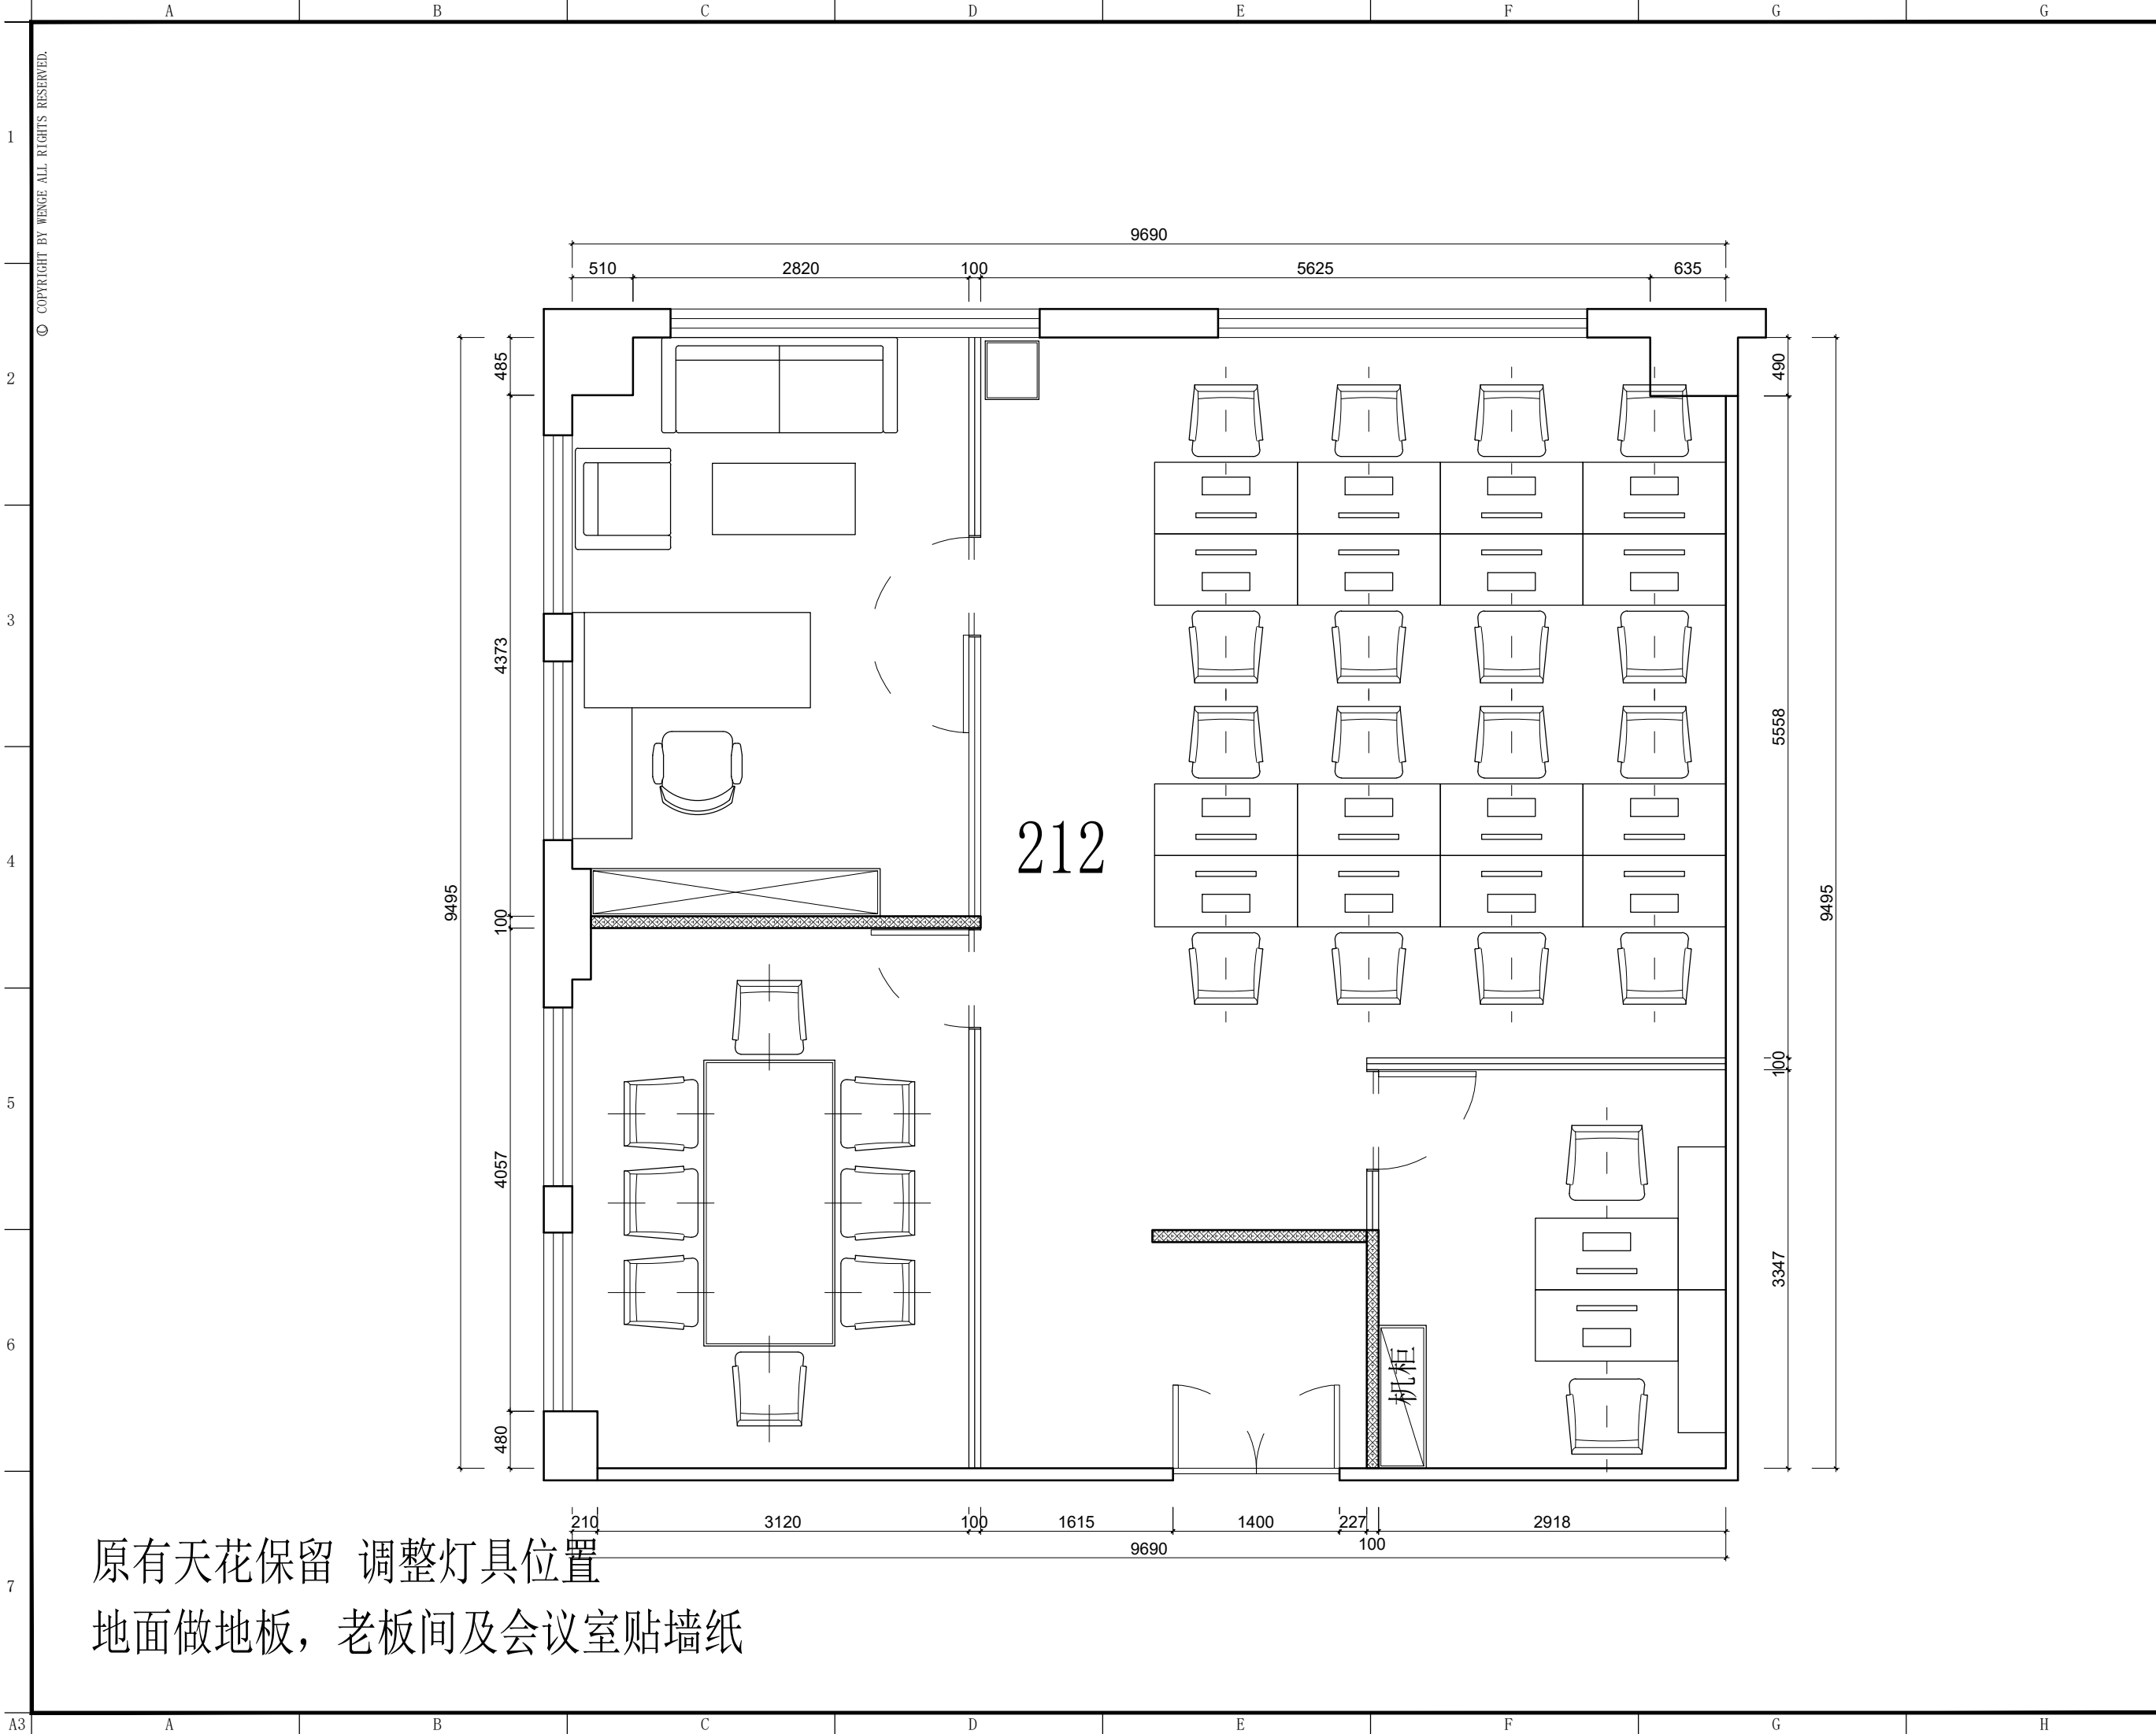

原有天花保留 调整灯具位置
地面做地板，老板间及会议室贴墙纸



东朔集团
东朔设计部

上海市闵行区申昆路1899号C座8楼
Tel:400-189 9996 http://www.shdsjt.cn

Partners 合作设计

Client 建设单位

东朔 超级办公室

中国。上海

宇培 212办公室 家具平面布置图

DRAWING TITLE 图名	
会签 SIGN	
建设单位代表 REPRESENTATIVE	
监 理 SUPERVISOR	
主任设计师 DESIGN DIRECTOR	
项目负责人 PROJECT MANAGER	
设 计 DESIGNED BY	
制 图 DRAWN BY	
审 核 REVIEWED BY	
建筑 ARCHITECT	电气 ELECTRICITY
结构 STRUCTURE	暖通 HVAC
给排水 PLUMBING	工艺 CRAFT

备注: Notes

1. 本设计图纸版权归本公司所有，未经本公司书面同意，不得复印。
2. 本图纸应与说明、工地状况、建筑设计图及有关部门协调使用，发现任何差异请立即通知设计者。
3. 切勿量度图纸，应以图中所注尺寸为准，最终尺寸需在现场校对准确。
4. 除特别注明外，图中所有尺寸均为毫米单位。
5. 未签出图专用章，图纸无效。

修改	摘要	日期
Rev. No.	Brief Description	Date

专业 装饰	比例 1:60@A3
阶段 施工图	日期 2021/11/9 星期一

SHEET No.	图号
PAGE No.	页码