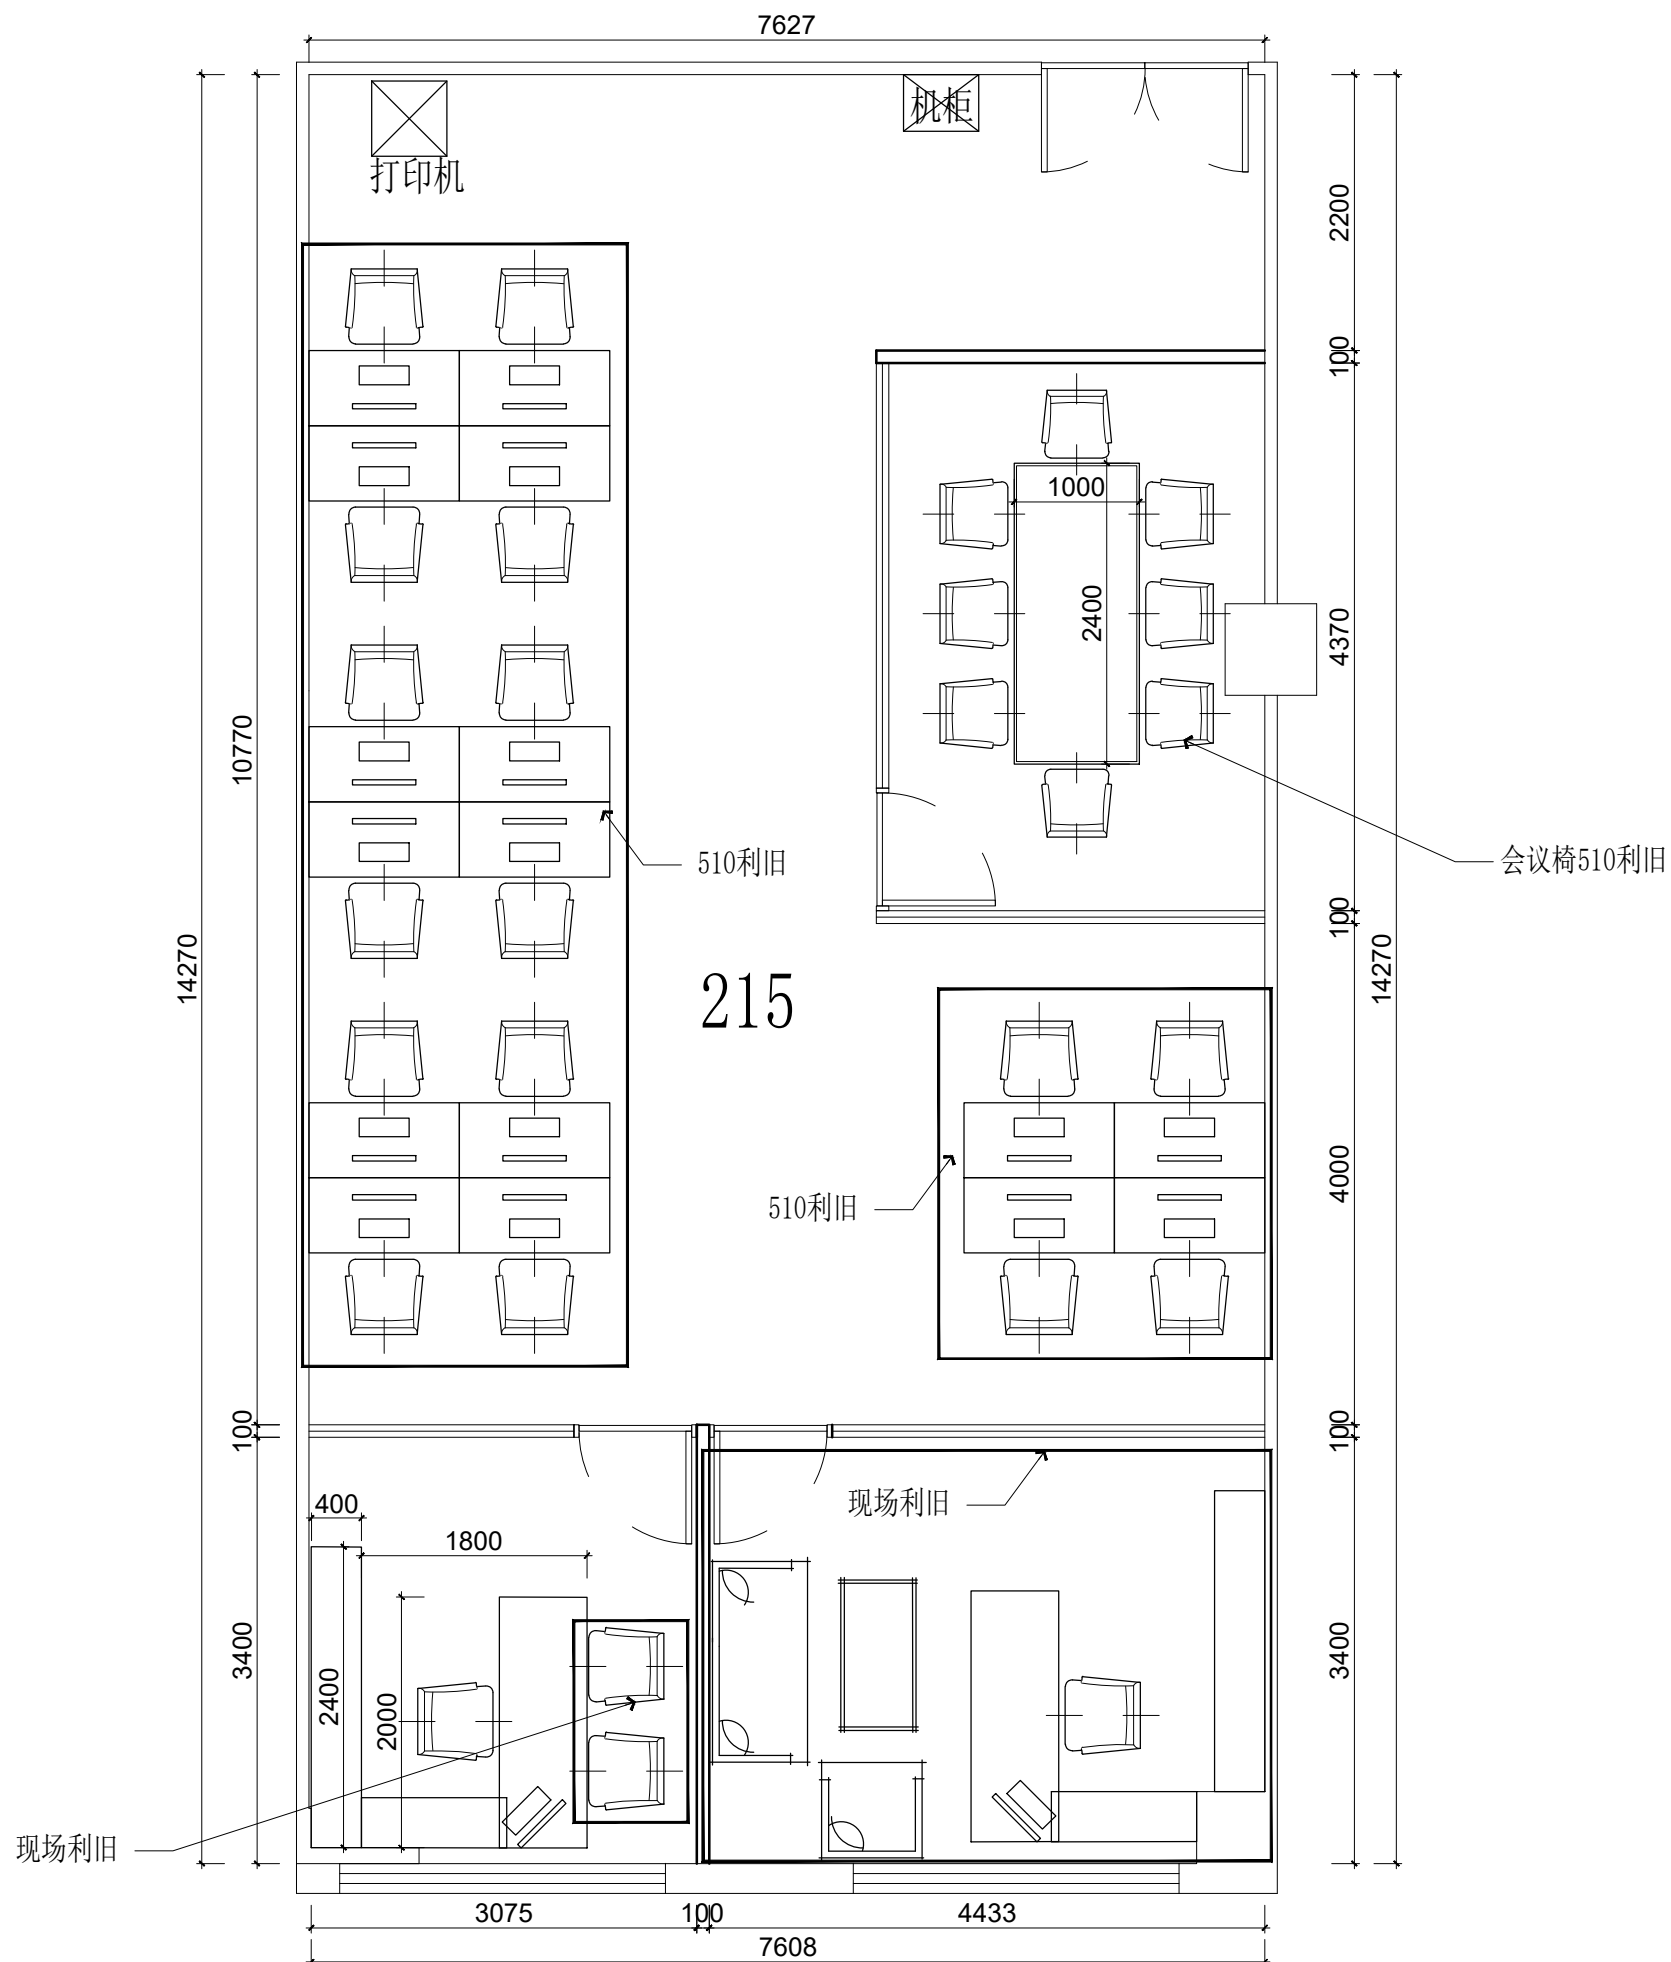


东朔集团
东朔设计部

Tel:400-189 9996 <http://www.shdsjt.cn>

Partners 合作设计

Client 建设单位

东朔 超级办公室

興上。國母。

字培
215办公室
家具尺寸参考图

DRAWING TITLE	图名
---------------	----

会签	SIGN
建设单位代表	REFRESEN TATIVE
监 理	SUPERVISOR
主任设计师	DESIGN DIRECTOR
项目负责人	PROJECT MANAGER
设 计	DESIGNED BY
制 图	DRAWN BY
审 核	CHECKED BY

建筑	ARCHITECT	电气	ELECTRICITY
结构	STRUCTURE	暖通	HVAC
给排水	ABDW	工艺	CRAFT

备注:Notes

1. 本设计图纸版权归本公司所有, 未经本公司书面同意, 不得复印。
2. 本图纸应与说明、工地状况、建筑结构构造图及有出图单位协调使用, 发现任何差异请立即通知设计者。
3. 切勿随意修改, 应以图中所注尺寸为准, 终尺寸需在现场校对准确。
4. 除特别注明外, 图中所有尺寸均为毫米单位。
5. 未标出图用章, 图纸无效。

△		
△		
△		
修改 Rev. No.	摘要 Brief Description	日期 Date

专业 PROF.	装饰	比例 SCALE	1 : 60 @
阶段 STAGE	施工图	日期 DATE	2020 /

SHEET No.	图号
FF - 01	
PAGE No.	页码