


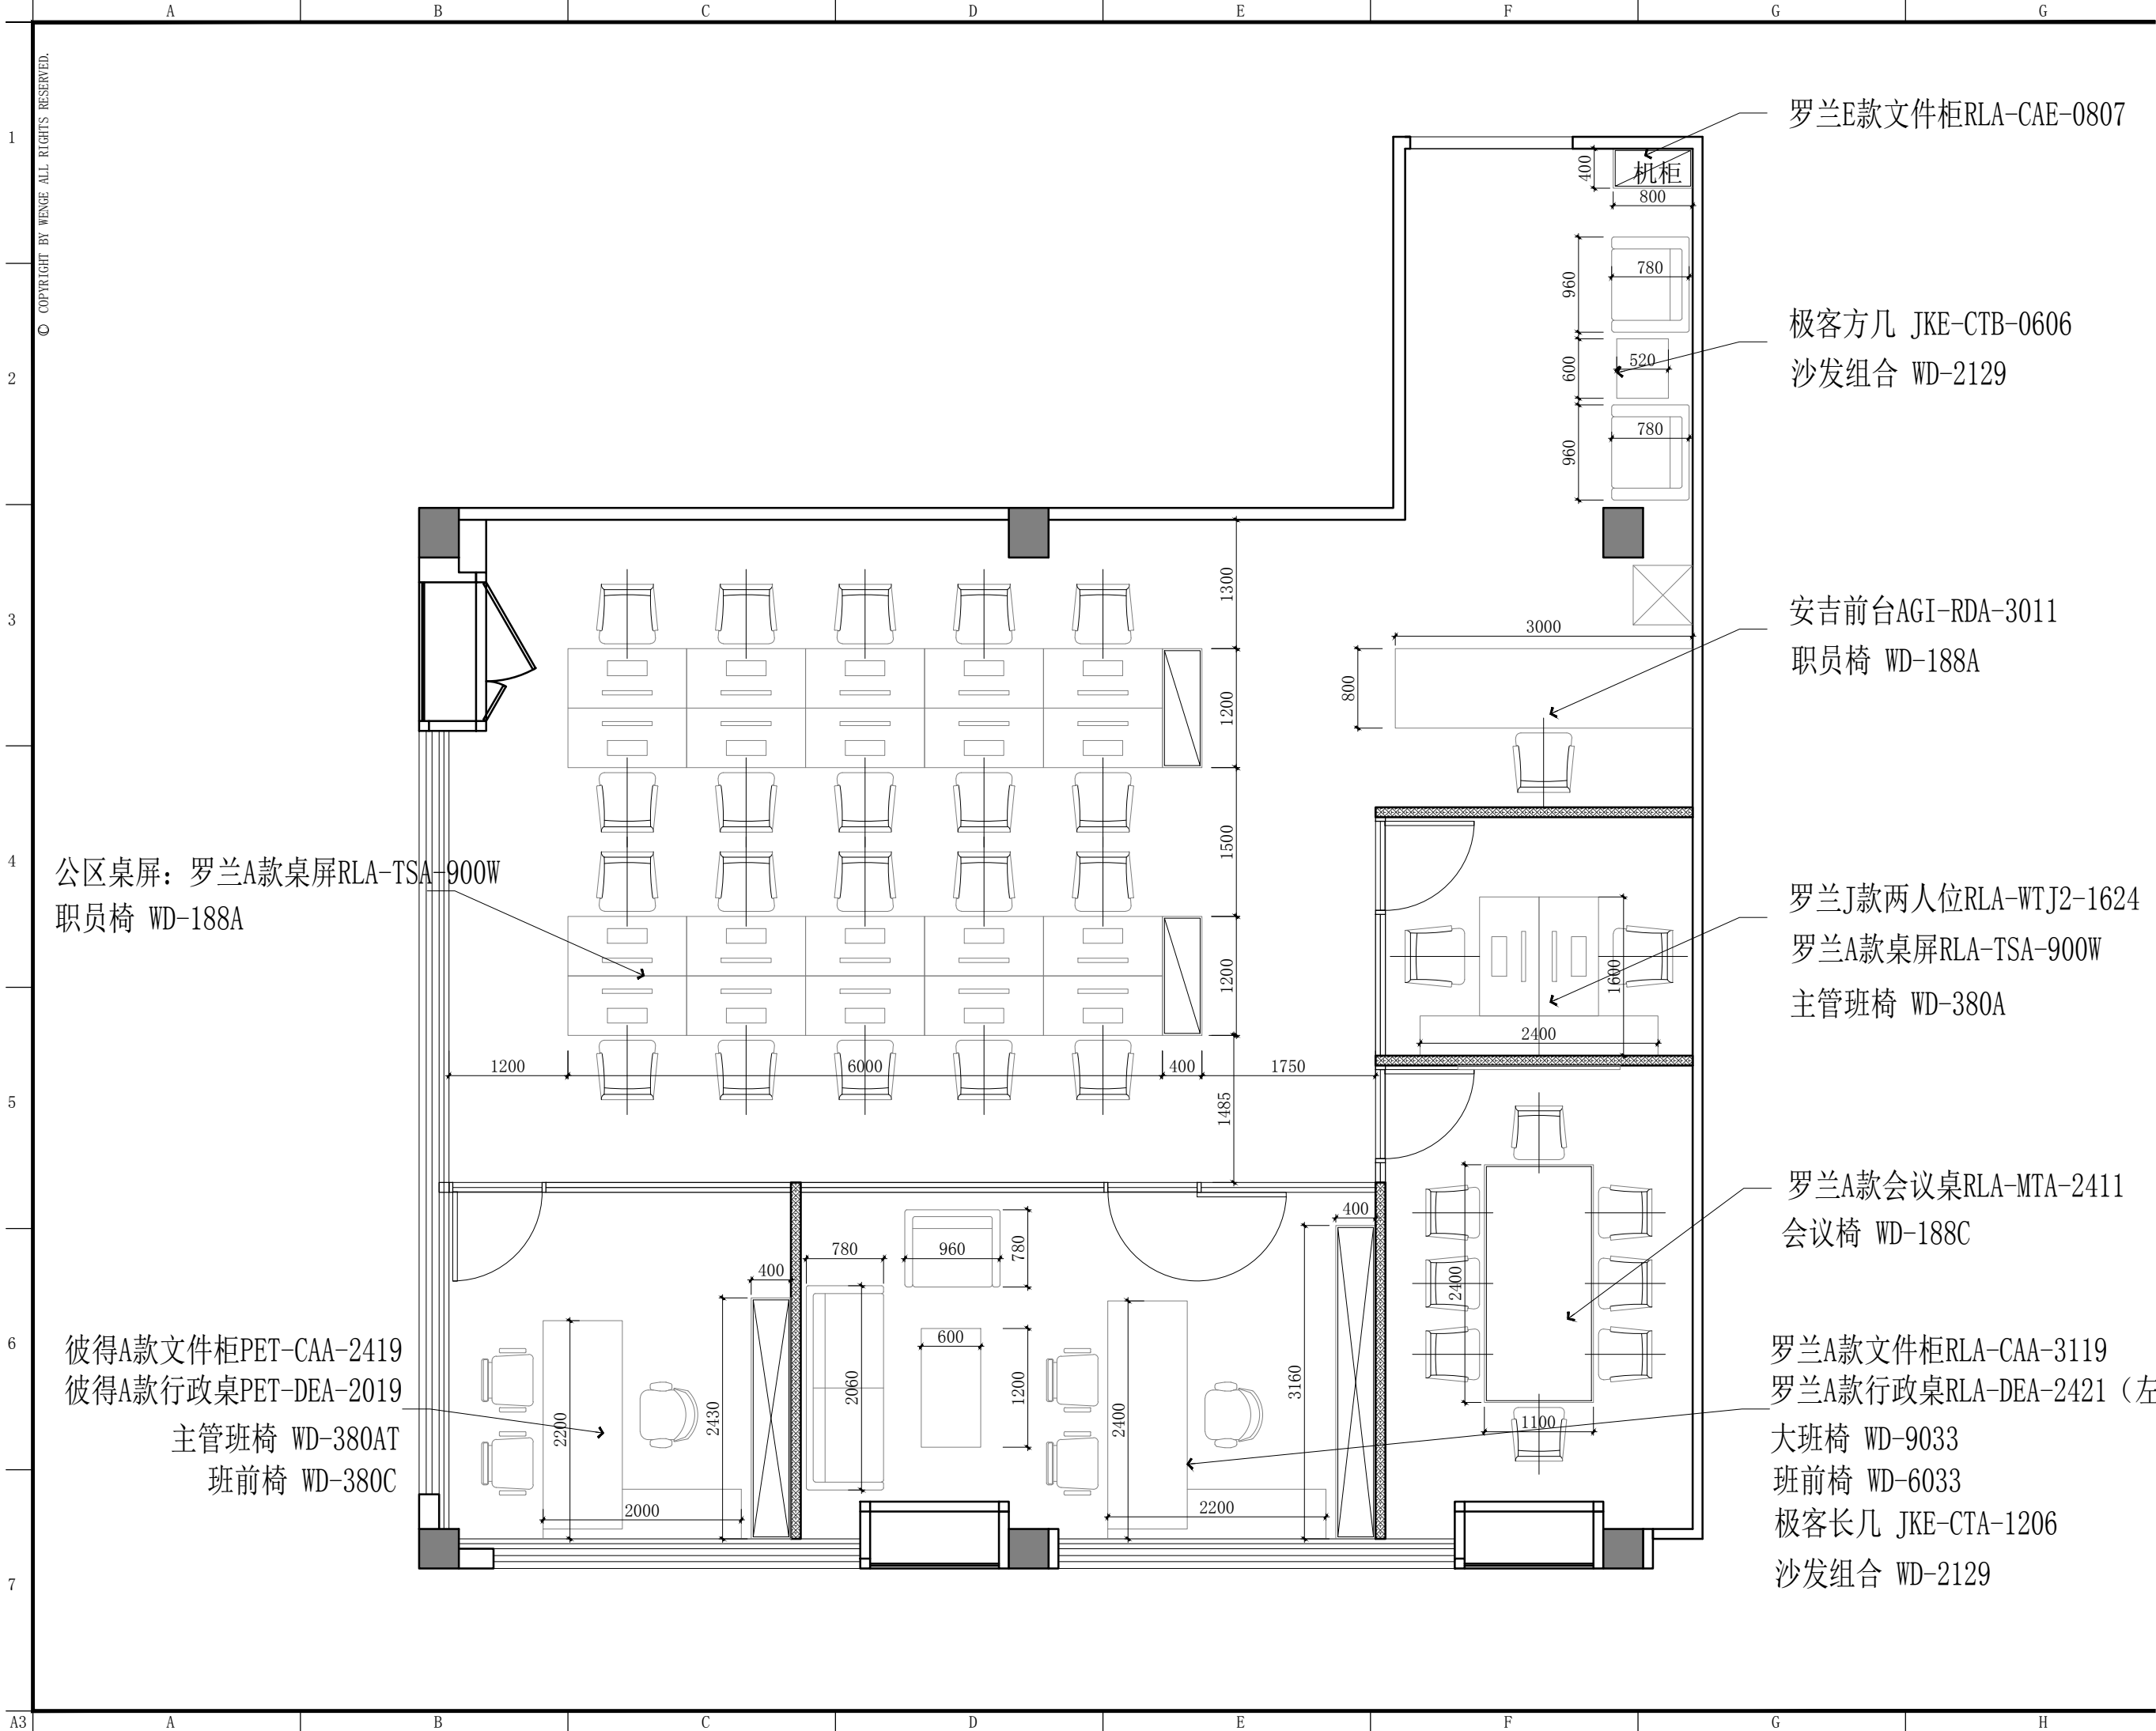

公区桌屏：罗兰A款桌屏RLA-TSA-900W
职员椅 WD-188A

彼得A款文件柜PET-CAA-2419
彼得A款行政桌PET-DEA-2019
主管班椅 WD-380AT
班前椅 WD-380C

罗兰E款文件柜RLA-CAE-0807


极客方几 JKE-CTB-0606
沙发组合 WD-2129

安吉前台AGI-RDA-3011
职员椅 WD-188A

罗兰J款两人位RLA-WTJ2-1624
罗兰A款桌屏RLA-TSA-900W
主管班椅 WD-380A

罗兰A款会议桌RLA-MTA-2411
会议椅 WD-188C

罗兰A款文件柜RLA-CAA-3119
罗兰A款行政桌RLA-DEA-2421 (左)
大班椅 WD-9033
班前椅 WD-6033
极客长几 JKE-CTA-1206
沙发组合 WD-2129

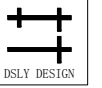

东朔集团设计部

上海市闵行区盛坤路1899号C座8楼
4th Floor, no.288, xinsong road, Shanghai
Tel:400-189 9996 http://www.shdsjt.cn

Partners 合作设计

Client 建设单位

东朔 超级办公室

中国。上海

品域云凌里
403办公室
家具尺寸参考图

DRAWING TITLE 图名

会签 SIGN
建设单位代表 REPRESENTATIVE
监 理 SUPERVISOR
主任设计师 DESIGN DIRECTOR
项目负责人 PROJECT MANAGER
设 计 DESIGNED BY
制 图 DRAWN BY
审 核 CHECKED BY
建筑 ARCHITECT 电气 ELECTRICAL
结构 STRUCTURE 暖通 HVAC
给排水 ABOW IT 艺 CRAFT

备注:Notes
1. 本设计图纸版权归本公司所有, 未经本公司书面同意, 不得复印。
2. 本图纸应与说明, 工地状况, 建筑结构图及有围纸协调使用, 发现任何差异请立即通知设计部。
3. 切勿盲目度图, 应以图中所注尺寸为准, 最终尺寸需在现场校对准确。
4. 除特别注明外, 图中所有尺寸均为毫米单位。
5. 未画出图专用章, 图域无效。

修改 Rev. No. 摘要 Brief Description 日期 Date

专业 装饰 比例 1 : 5 0 @ A 3
阶段 施工图 日期 2 0 2 1 / 6

SHEET No. 图号
F F 0 1
PAGE No. 页码