


# 东朔 超级办公室


大众601 施工图纸


中国 上海

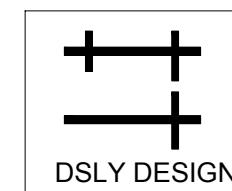

东朔集团  
东朔设计部

交房日期：2020年8月15日

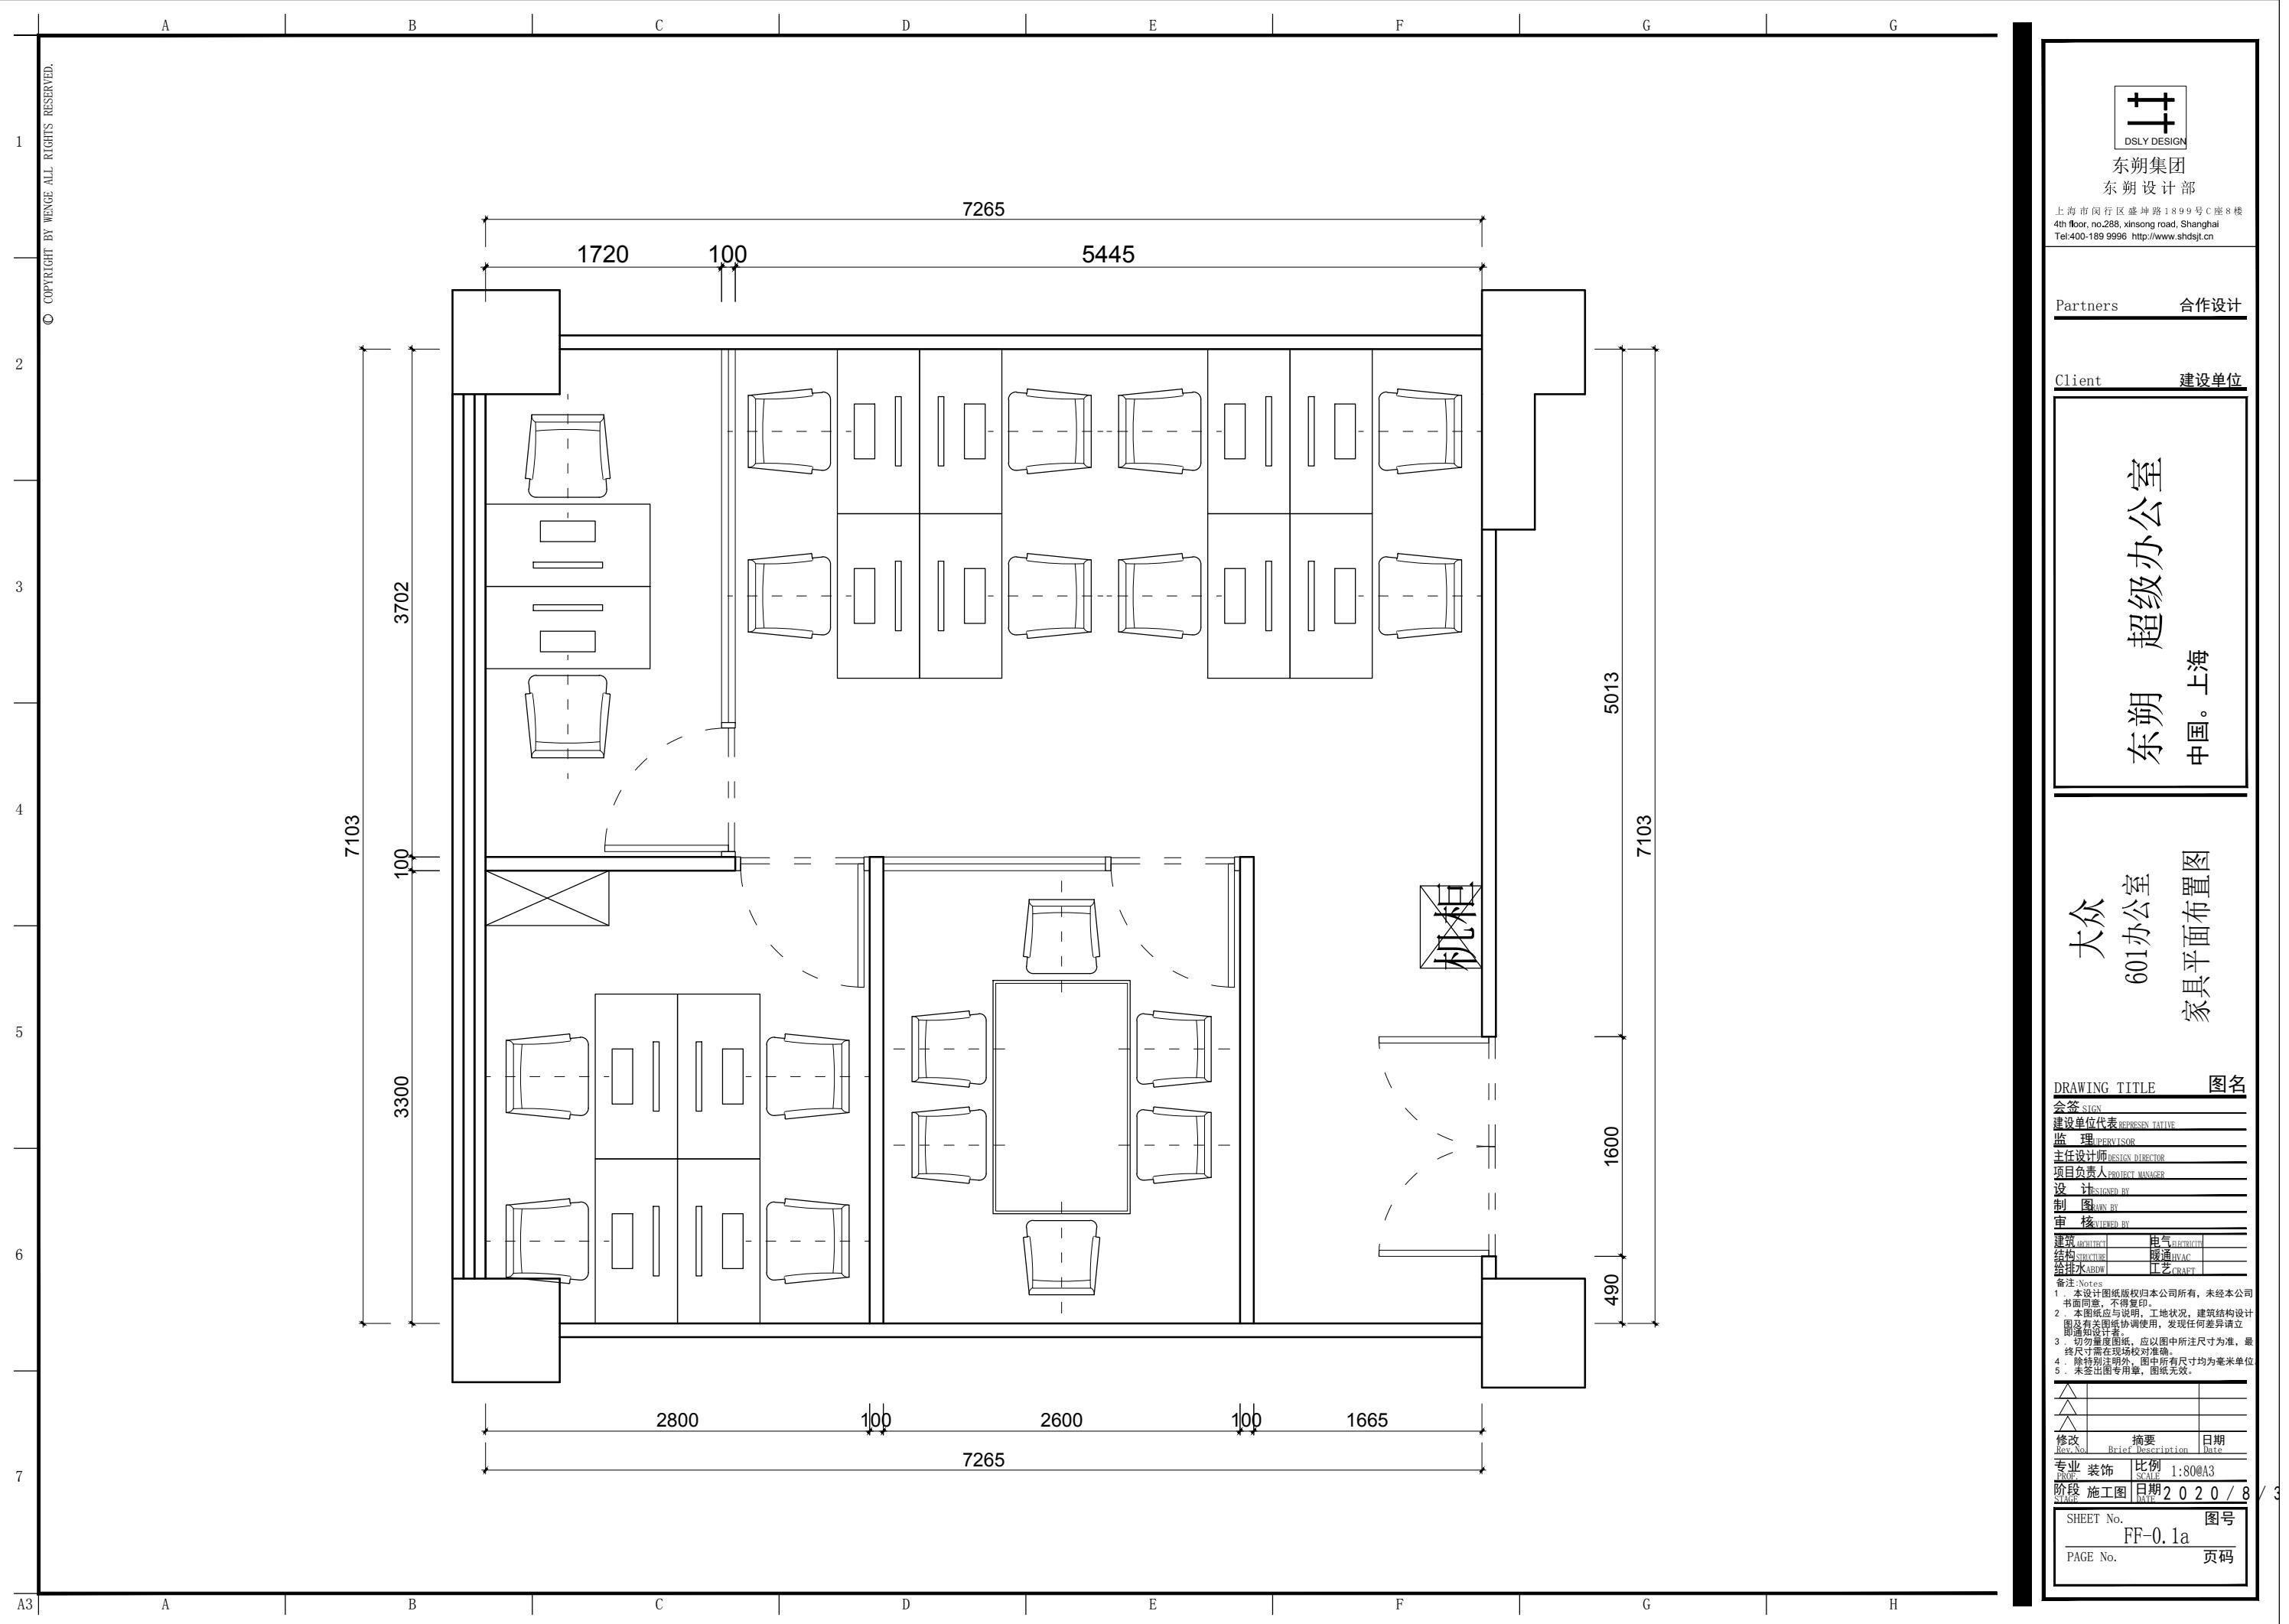

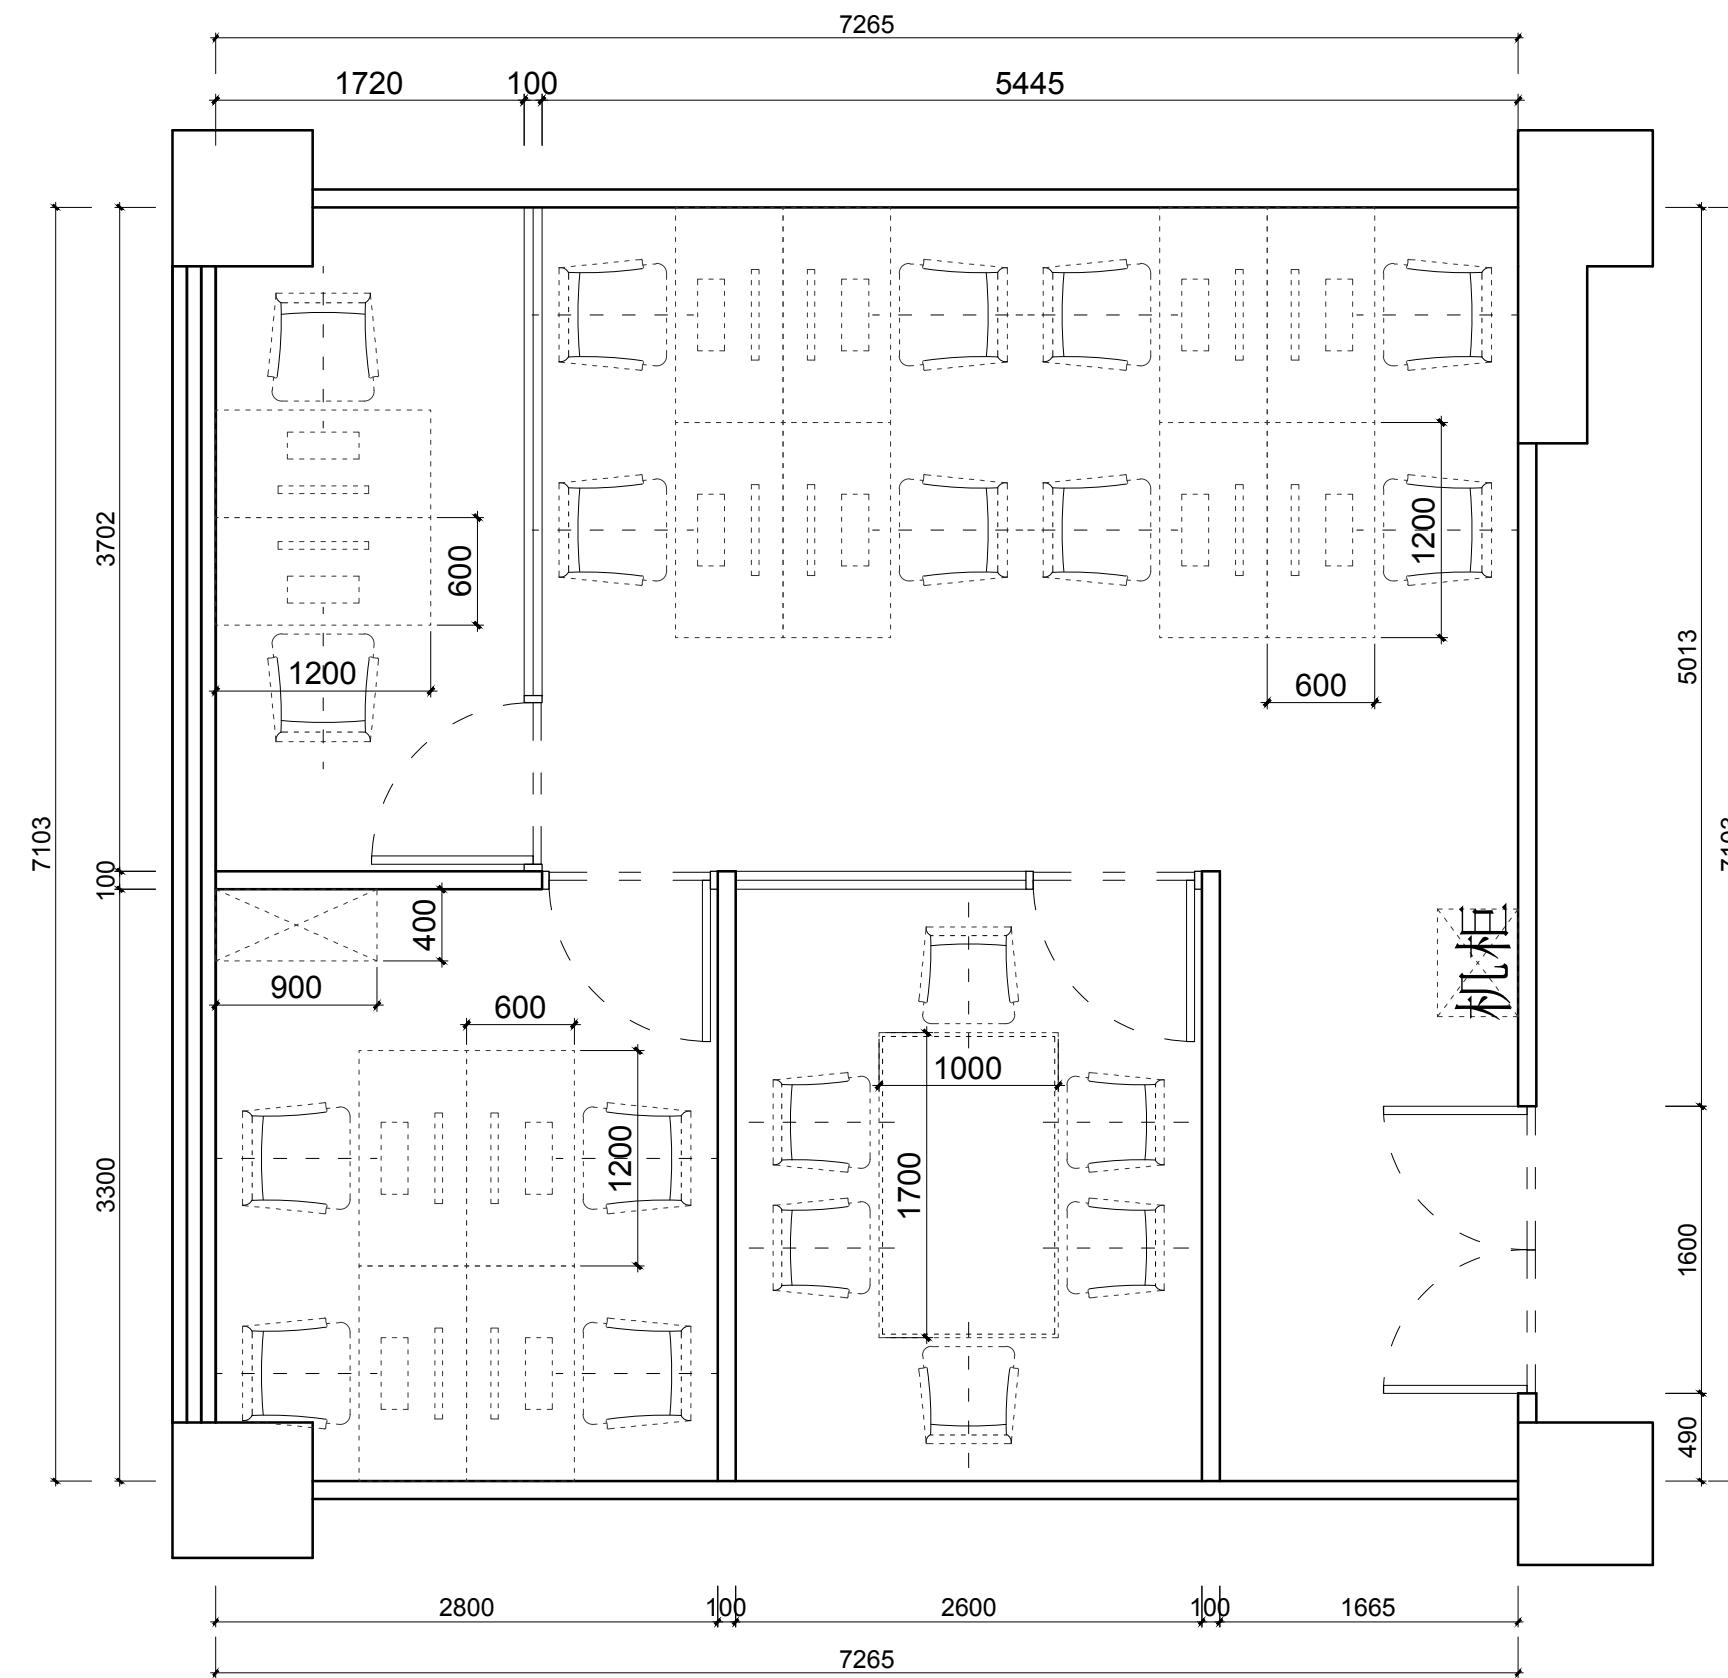

**DRAWING TITLE** 会签 SIGN  
**建设单位代表** REPRESENTATIVE  
**监理** SUPERVISOR  
**主任设计师** DESIGN DIRECTOR  
**项目负责人** PROJECT MANAGER  
**设计** DESIGNED BY  
**制图** DRAWN BY  
**审核** REVIEWED BY  
**建筑** ARCHITECTURE **电气** ELECTRICAL  
**结构** STRUCTURE **暖通** HVAC  
**给排水** BWB **工艺** CRAFT

**备注 Notes**

- 本设计图纸版权归本公司所有，未经本公司书面同意，不得复印。
- 本图纸应与说明、工地状况、建筑结构设计图及有关图纸协调使用，发现任何差异请立即通知设计者。
- 请勿量度图纸，应以图中所注尺寸为准，最终尺寸以现场对准。
- 除特别注明外，图中所有尺寸均为毫米单位。
- 未签出图专用章，图纸无效。

**修改 Rev. No.** **摘要 Brief Description** **日期 Date**  
**专业** 装饰 DECORATION **比例 Scale** 1:80@A3  
**阶段** 施工图 CONSTRUCTION DRAWING **日期 Date** 2020 / 8  
**SHEET NO.** FF-01.b **图号**  
**PAGE NO.** PAGE No. **页码**

**大众** 大众  
**601办公室** 601办公室  
**家具尺寸参考图** 家具尺寸参考图

**东朔 超级办公室** 东朔 超级办公室  
**中国。上海** 中国。上海




东朔集团  
东朔设计部


上海市闵行区盛坤路1899号C座8楼  
4th floor, no.288, xinsong road, Shanghai  
Tel:400-189 9996 http://www.shdsjt.cn

**Partners** 合作设计

**Client** 建设单位


**东朔 超级办公室** 东朔 超级办公室  
**中国。上海** 中国。上海

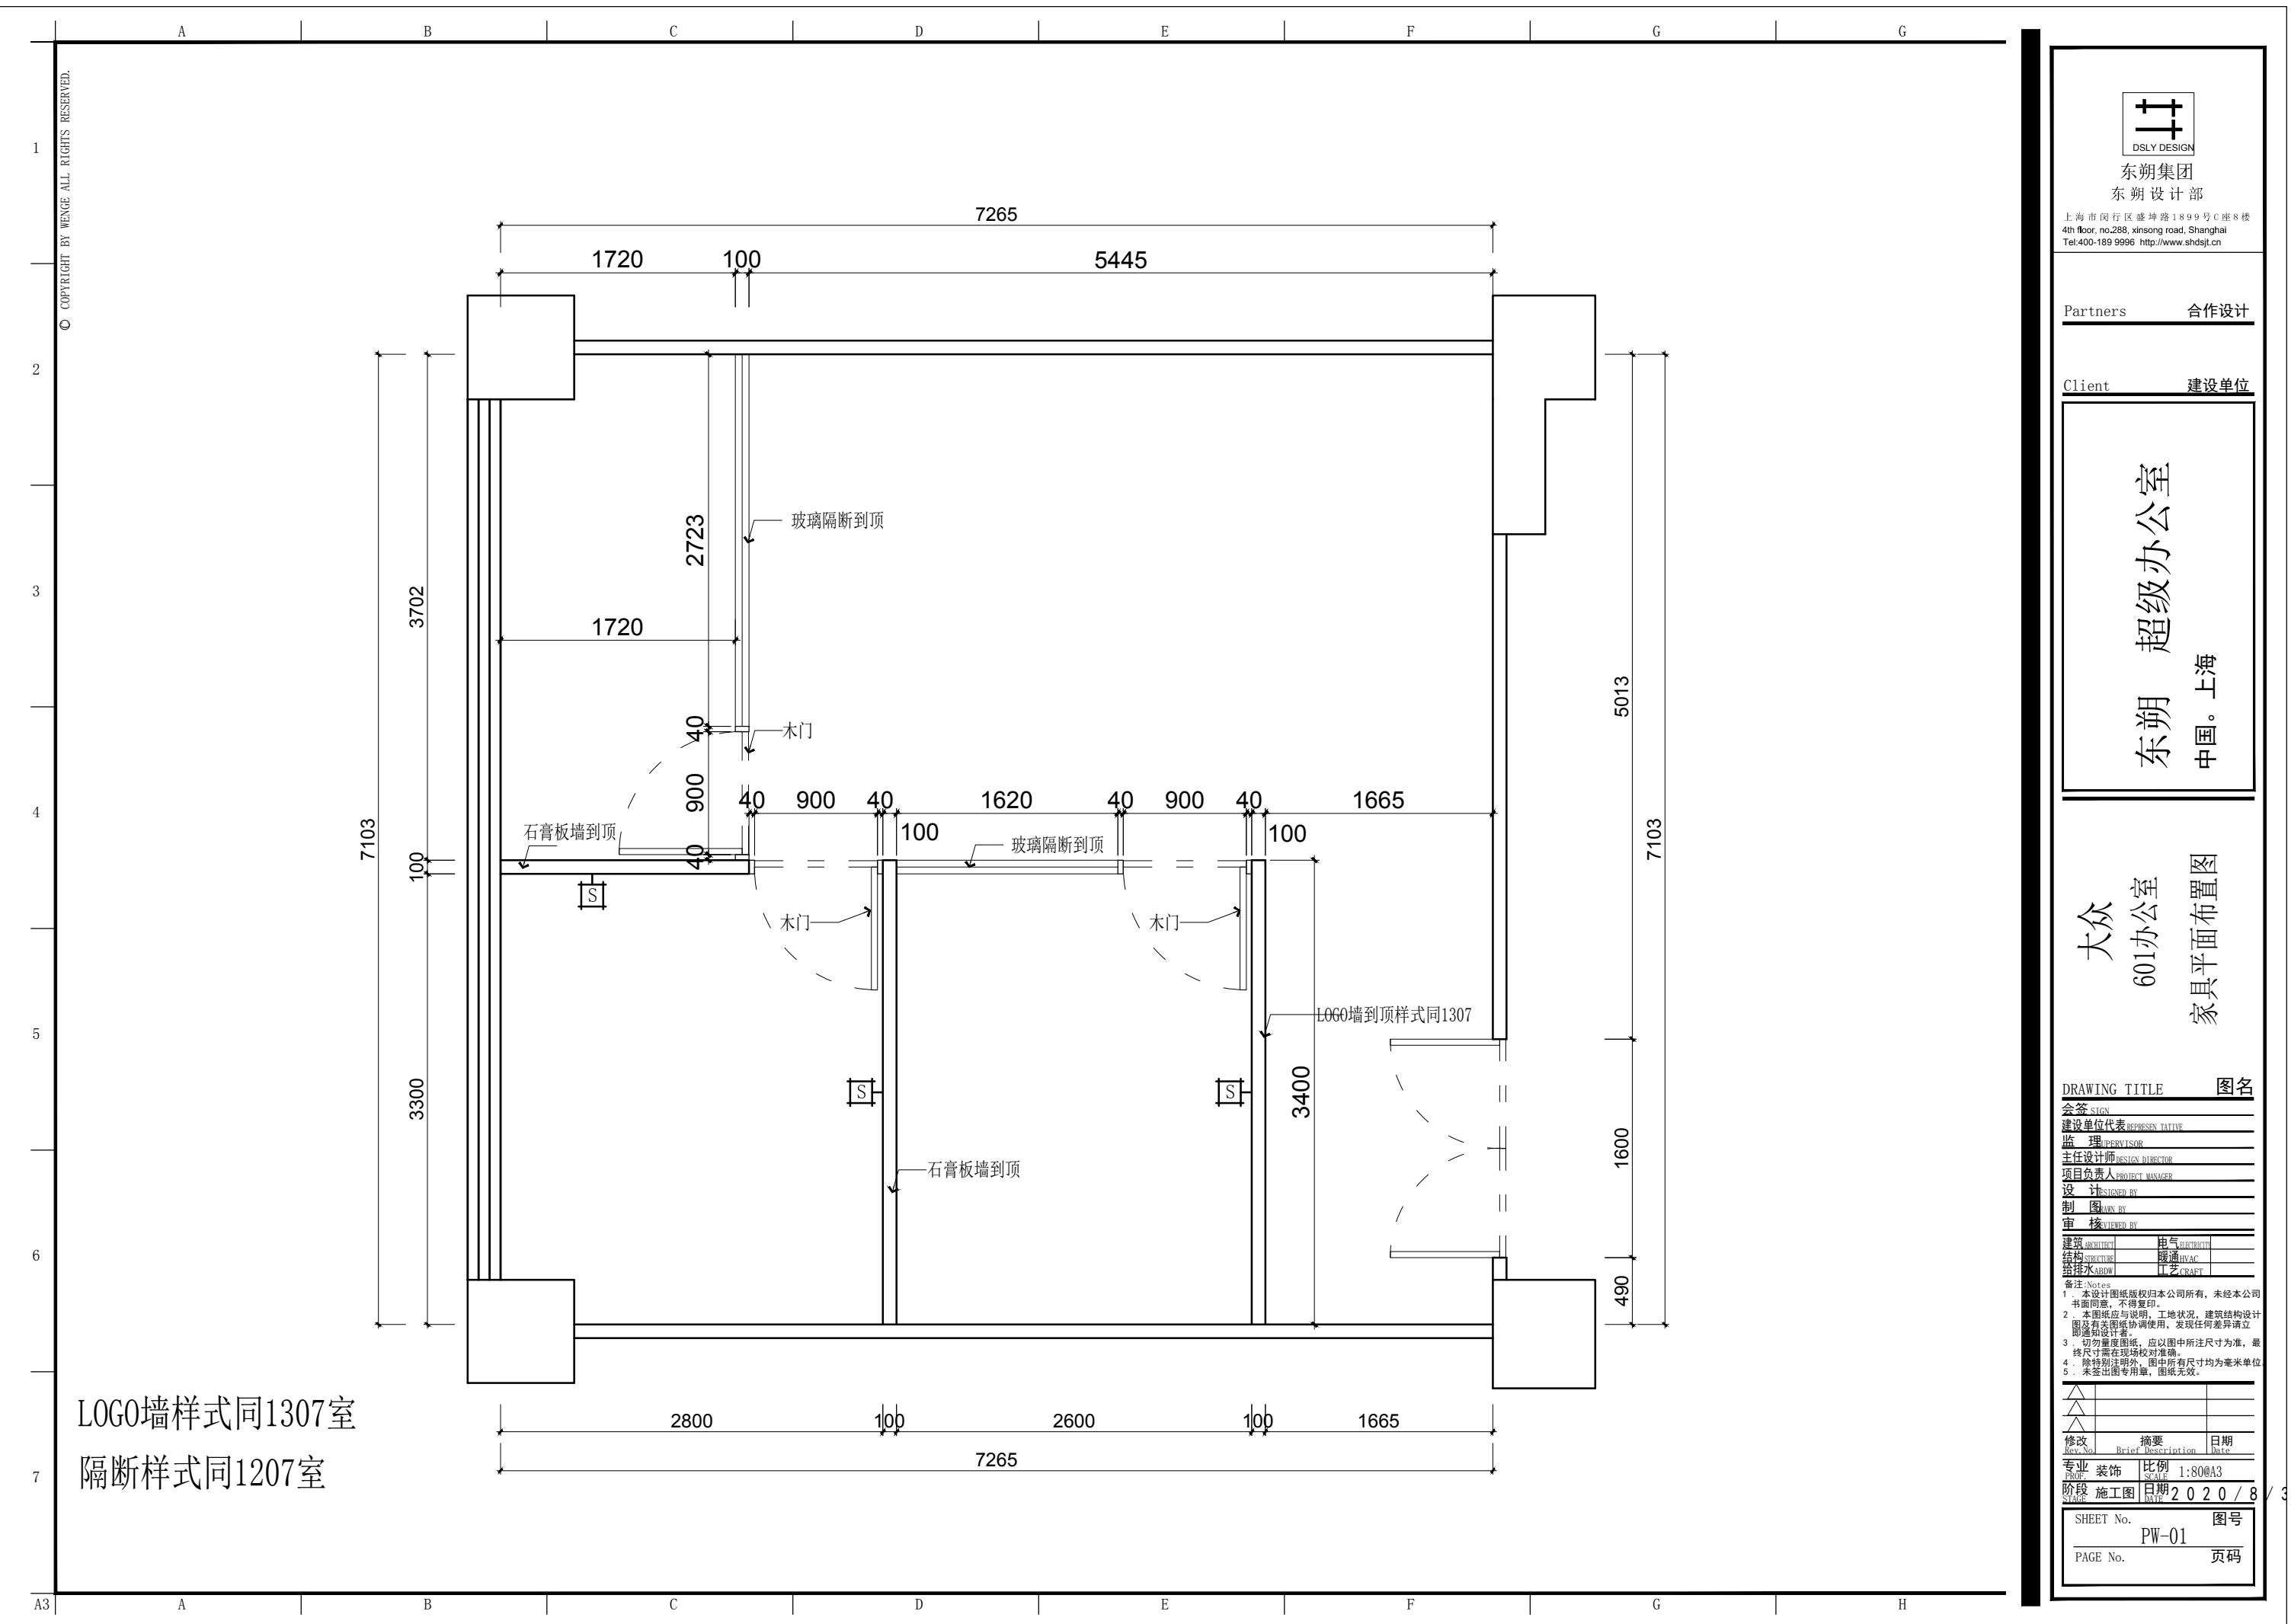

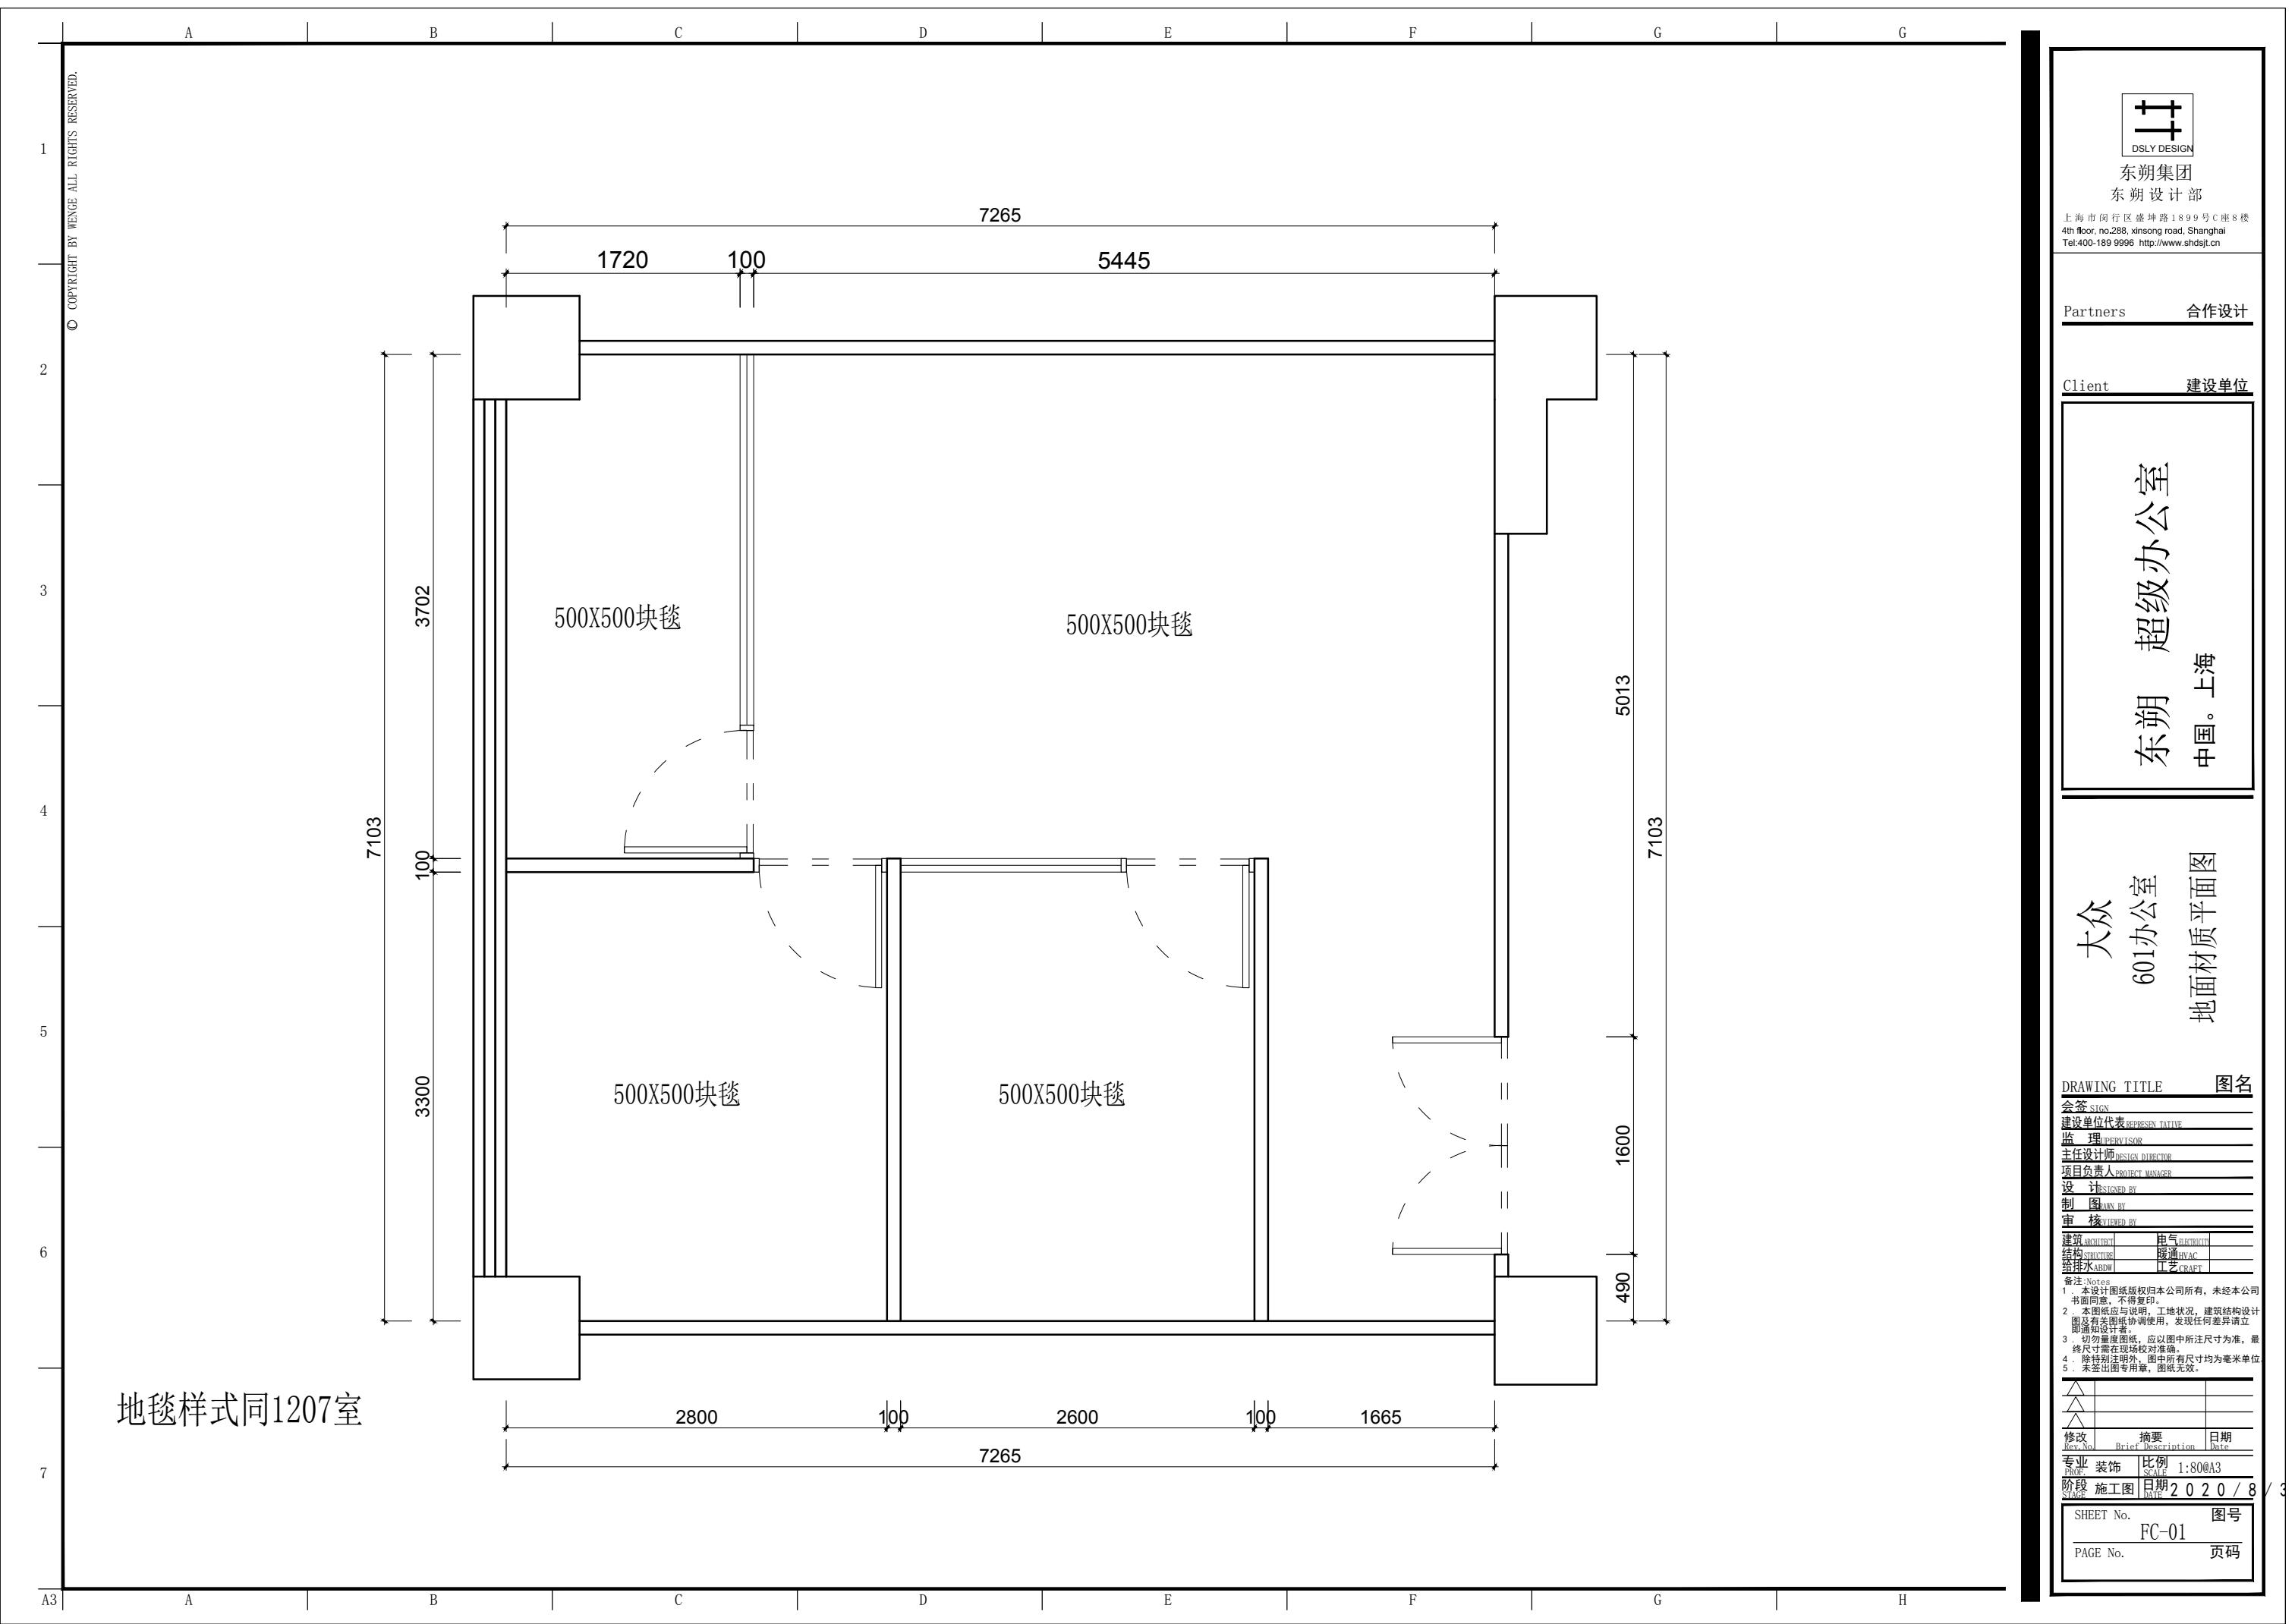


A | B | C | D | E | F | G | H

© COPYRIGHT BY WENGE ALL RIGHTS RESERVED.

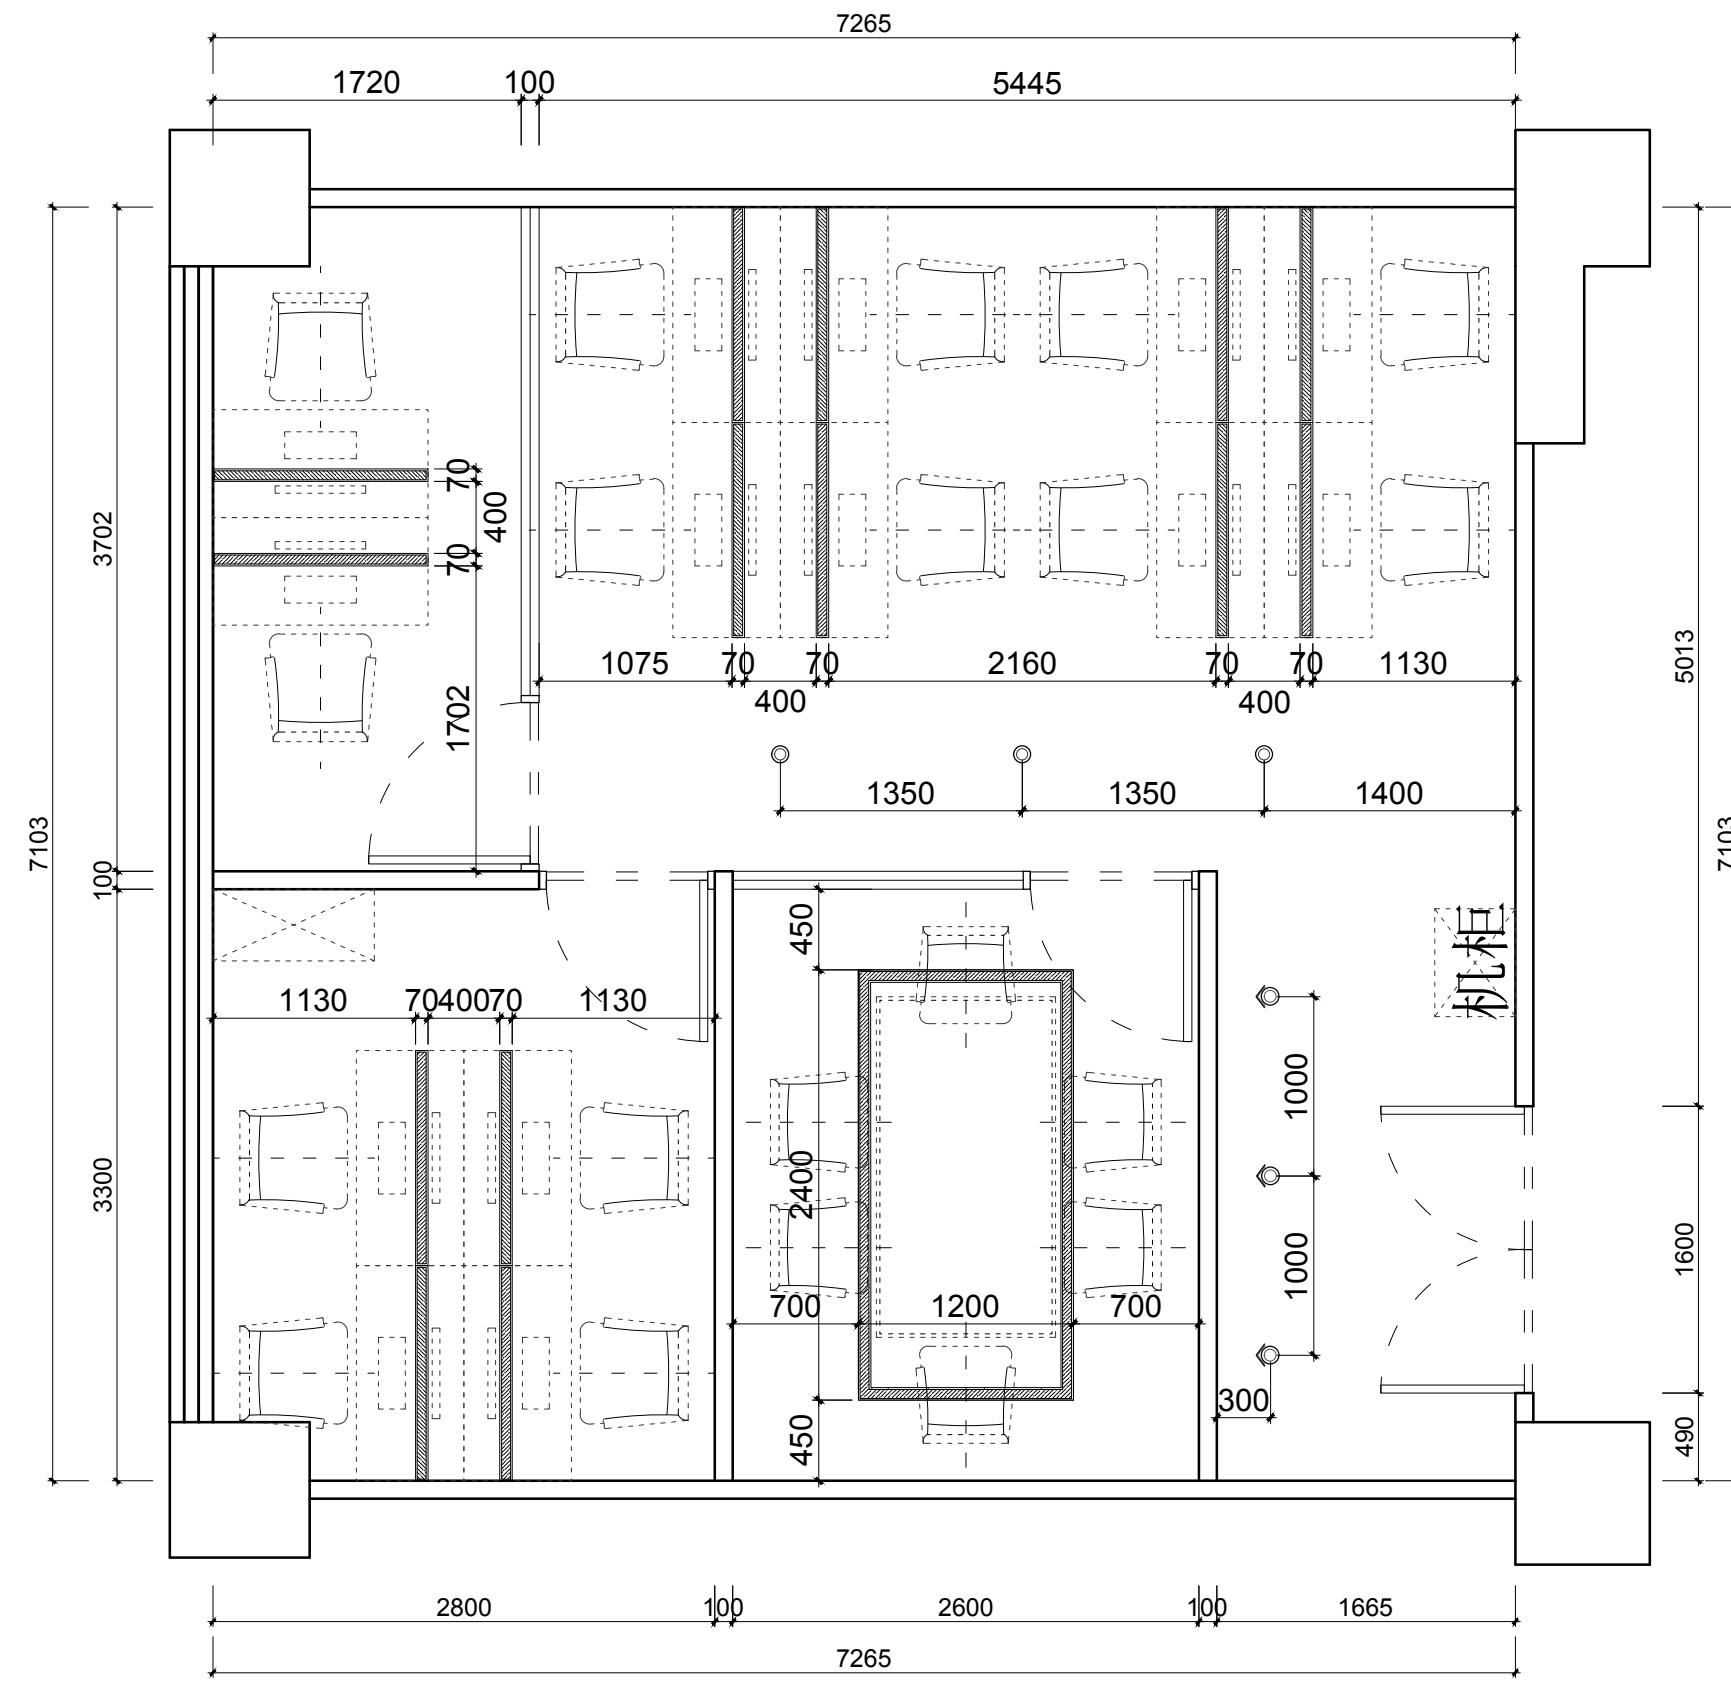

### 电灯装置

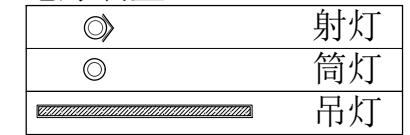

东朔集团  
东朔设计部

上海市闵行区盛坤路1899号C座8楼  
4th floor, no.288, xinsong road, Shanghai  
Tel:400-189 9996 http://www.shdsjt.cn

Partners 合作设计

Client 建设单位

东朔 超级办公室

中国。上海

大众

601办公室

天花布置平面图

### DRAWING TITLE 图名

会签 SIGN  
建设单位代表 REPRESENTATIVE  
监理 SUPERVISOR  
主任设计师 DESIGN DIRECTOR  
项目负责人 PROJECT MANAGER  
设计 DESIGNED BY  
制图 DRAWN BY  
审核 VIEWED BY  
建筑 ARCHITECT 电气 ELECTRICAL  
结构 STRUCTURE 暖通 HVAC  
给排水 DWB 工艺 CRAFT

备注 Notes  
1. 本设计图纸版权归本公司所有，未经本公司书面同意，不得复印。  
2. 本图纸应与说明、工地状况、建筑结构设计图及有关图纸协调使用，发现任何差异请立即通知设计者。  
3. 绘制时勿量度图纸，应以图中所注尺寸为准，最终尺寸以现场实测对准。  
4. 除特别注明外，图中所有尺寸均为毫米单位。  
5. 未签出图专用章，图纸无效。

修改 Rev. No. 摘要 Brief Description 日期 Date  
专业 装饰 DECORATION 比例 SCALE 1:80@A3  
阶段 施工图 STAGE 施工图 DATE 2020/8  
SHEET NO. RC-01 图号  
PAGE NO. 页码

