
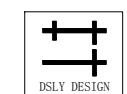


A | B | C | D | E | F | G

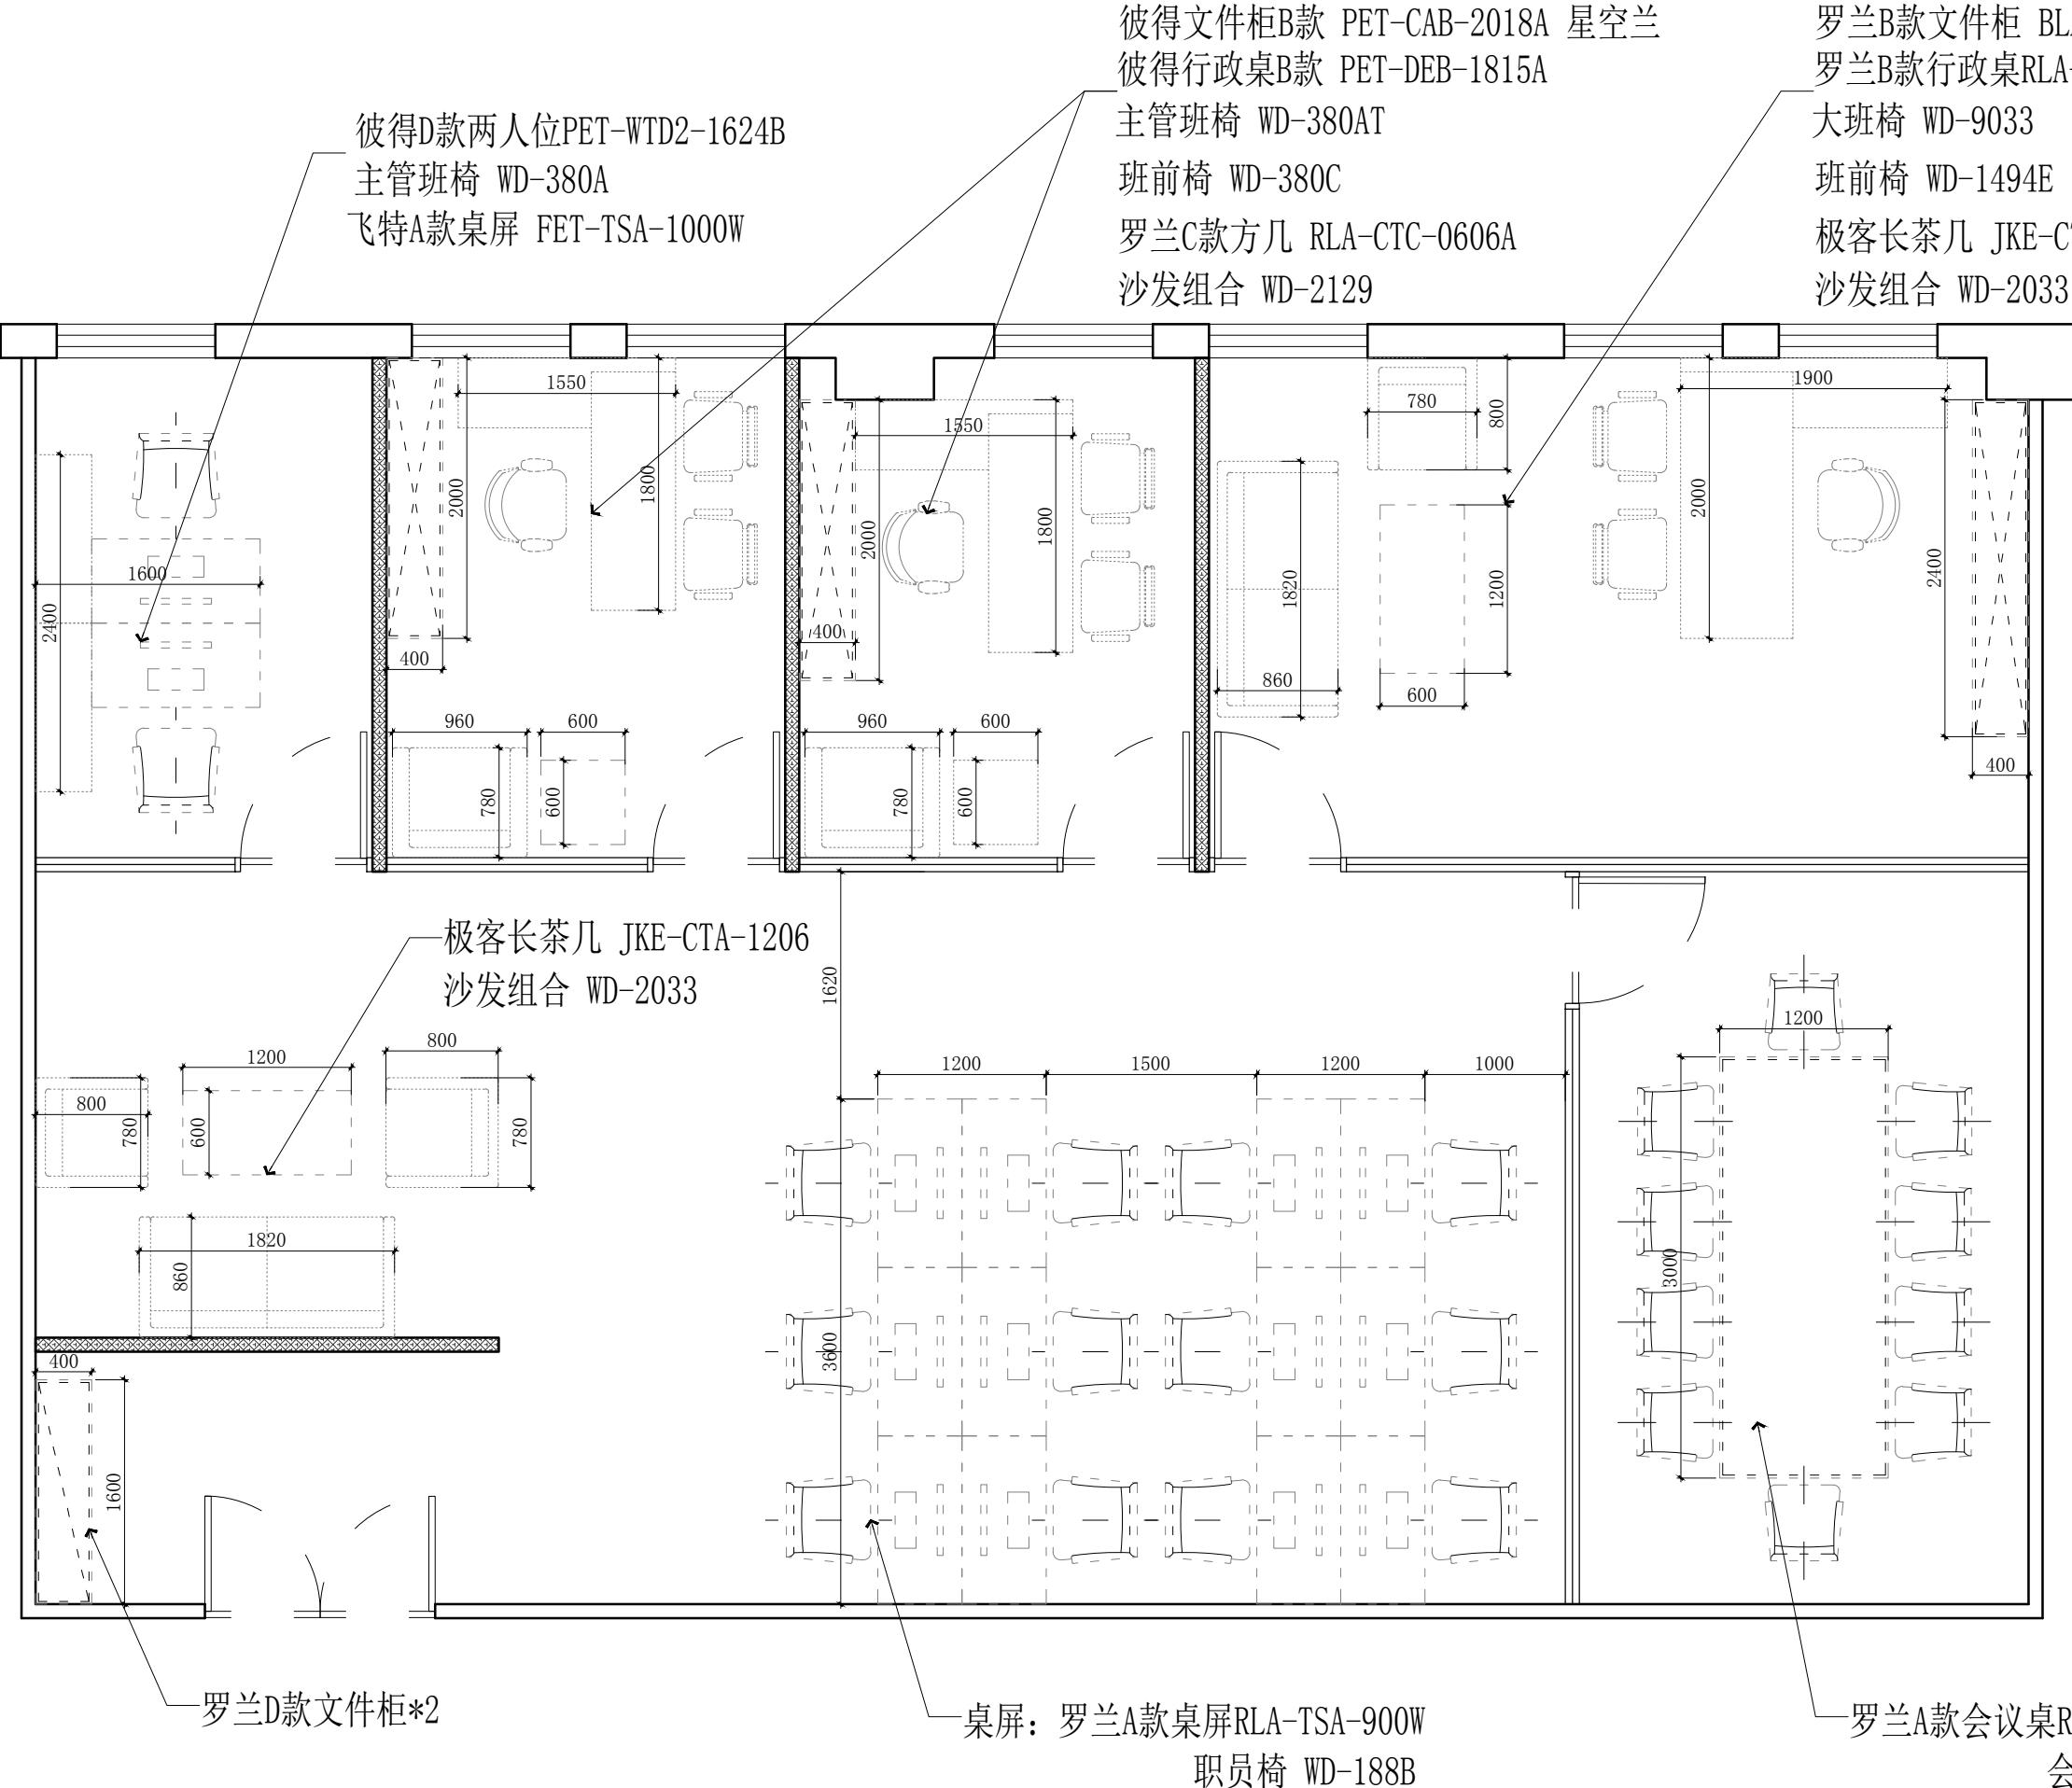

东朔集团设计部

上海市闵行区盛坤路1899号C座8楼  
4th floor, no.288, xinsong road, Shanghai  
Tel:400-189 9996 http://www.shdsjt.cn

Partners 合作设计

Client 建设单位

东朔 超级办公室

中国。上海

数字港 5A10办公室  
家具尺寸定位图

DRAWING TITLE 图名  
会签 SIGN  
建设单位代表 REPRESENTATIVE  
监 理 SUPERVISOR  
主任设计师 DESIGN DIRECTOR  
项目负责人 PROJECT MANAGER  
设计 DESIGNED BY  
制图 DRAWN BY  
审核 REVIEWED BY  
建筑 ARCHITECT 电气 ELECTRICAL  
结构 STRUCTURE 暖通 HVAC  
给排水 DWB 工艺 CRAFT  
备注 Notes  
1. 本设计图纸版权归本公司所有，未经本公司  
书面同意，不得复印。  
2. 本图纸应与说明、工地状况、建筑结构设计  
图及有关图纸协调使用，发现任何差异请立  
即通知设计者。  
3. 切勿量度图纸，应以图中所注尺寸为准，最  
终尺寸需在现场校对准确。  
4. 除特别注明外，图中所有尺寸均为毫米单  
位。  
5. 未尽图出专用章，图纸无效。

修改 Rev. No. 摘要 Brief Description 日期 Date  
专业 装饰 PROF. 比例 SCALE 1 : 65 @ A 3  
阶段 施工图 STAGE 日期 DATE 2021 / 6  
SHEET No. F F 02 图号  
PAGE No. 页码