


东朔 超级办公室

虹桥展会 1006办公室 施工图纸

中国 上海

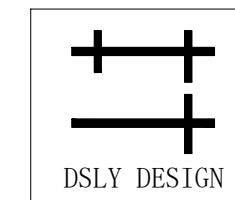

东朔集团
东朔设计部

1

Architectural floor plan of room 1006. The room dimensions are 8300 (width) by 7215 (height). The plan includes the following features and dimensions:

- Left Wall:** Total height is 4160. It features a vertical partition at 100 units from the center, a window at 3400, and a door at 4800.
- Right Wall:** Total height is 5315. It features a vertical partition at 100 units from the center, a window at 2560, and a door at 1640.
- Front Wall:** Total height is 2955. It features a vertical partition at 100 units from the center, a window at 3400, and a door at 600.
- Back Wall:** Total height is 7915. It features a vertical partition at 100 units from the center, a window at 2560, and a door at 1640.
- Central Features:** Includes a printing area (打印区) at 100 units from the center, a large table at 2560, and a cabinet (机柜) at 1640.
- Seating:** The room contains 12 armchairs arranged in four rows of three.
- Tables:** There are two large rectangular tables, one in the center and one in the back.

虹桥展会 1006办公室 平面布置图

DRAWING TITLE		图名
会签	SIGN	
建设单位代表	REPRESENTATIVE	
监 理	SUPERVISOR	
主任设计师	DESIGN DIRECTOR	
项目负责人	PROJECT MANAGER	
设计	DESIGNED BY	
制图	DRAWN BY	
审核	REVIEVED BY	
建筑	ARCHITECT	电气
结构	STRUCTURE	暖通
给排水	AWWD	HVAC
备注: Notes	CRAFT	
1. 本设计图纸版权归本公司所有, 未经本公司书面同意, 不得复印。		
2. 本图样应与说明、工地状况、建筑结构设计图及有关图纸协调使用, 发现任何差异请立即通知本公司。		
3. 请勿折叠图纸, 应以图中所注尺寸为准, 最终尺寸应在现场校对准确。		
4. 除特别注明外, 图中所有尺寸均为毫米单位。		

修改 Rev. No.	摘要 Brief Description		日期 Date
专业 PROF. 阶段 STAGE	装饰 CONSTRUCTION 施工图 DRAWING	比例 SCALE 1 : 6	日期 DATE 2021
SHEET No.		图 F F 0	
PAGE No.		页	



东朔集团设计部

上海市闵行区盛坤路1899号C座8楼
4th floor, no. 288, xinsong road, Shanghai
Tel:400-189 9996 <http://www.shdsjt.cn>


Partners 合作设计

Client 建设单位

东朔超級辦公室

中国。上海

平面布置圖

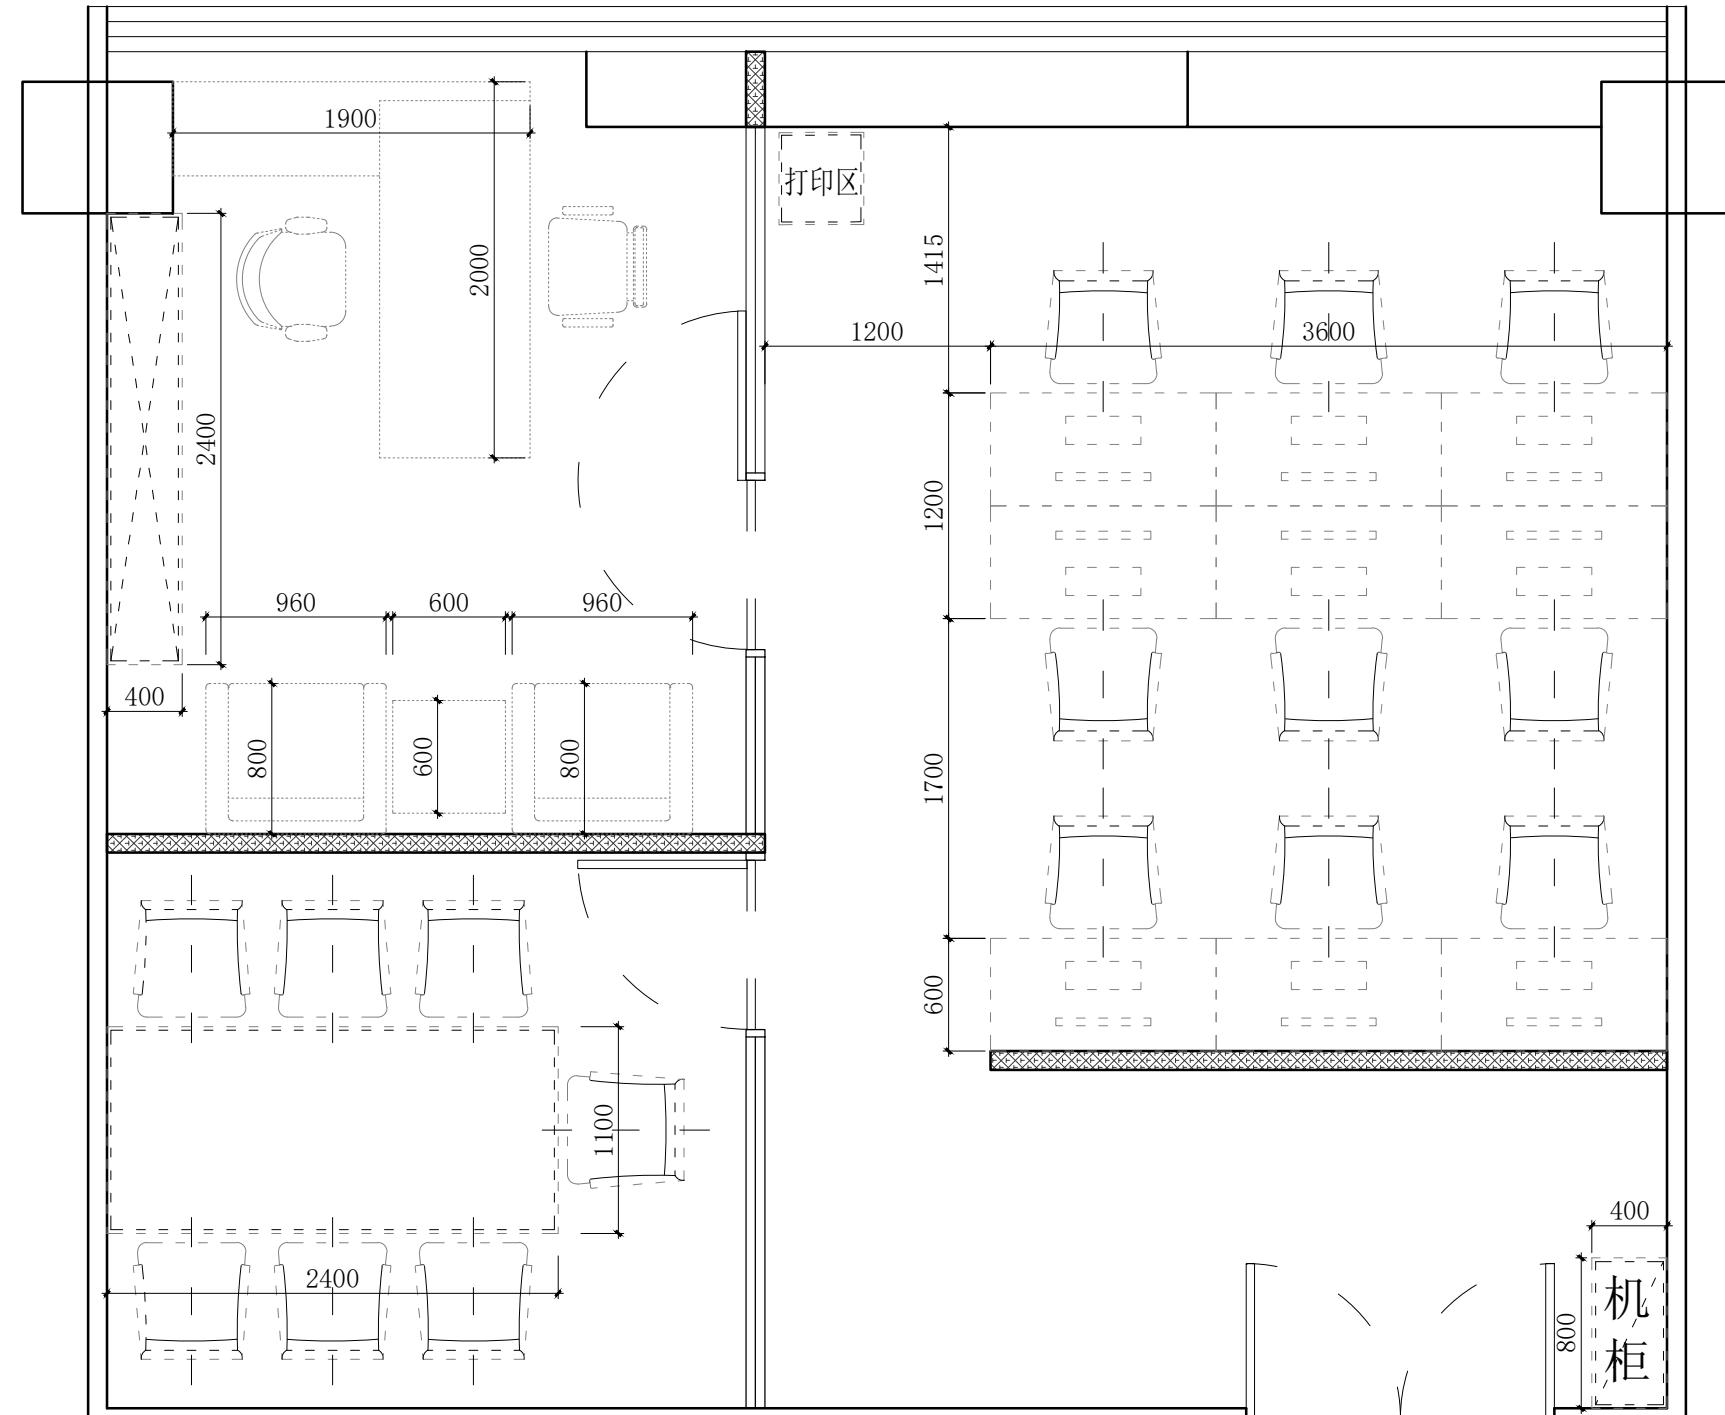

虹桥展会
1006办公室
家具尺寸定位图

DRAWING TITLE 图示名
会签 SIGN
建设单位代表 REPRESENTATIVE
监理 SUPERVISOR
主任设计师 DESIGN DIRECTOR
项目负责人 PROJECT MANAGER
设计 DESIGNED BY
制图 DRAWN BY
审核 REVIEWED BY
建筑 ARCHITECT 电气 ELECTRICAL
结构 STRUCTURE 通风 HVAC
给排水 DRAIN 工艺 CRAFT

备注 Notes
1. 本设计图纸版权归本公司所有，未经本公司
书面同意，不得复印。

2. 本图纸应与说明、工地状况、建筑结构设计
图及有关图纸协调使用，发现任何差异请立
即通知设计者。

3. 切勿量度图纸，应以图中所注尺寸为准，最
终尺寸需在现场校对准确。


4. 除特别注明外，图中所有尺寸均为毫米单
位。

5. 未尽图出专用章，图纸无效。

修改 Rev. No. 比例 Scale 1:65 @ A
摘要 Brief Description 日期 Date

专业装饰 Prof. 施工图 Stage 日期 2021/11
阶段 Stage DATE

图纸号 Sheet No. F F 02
页码 Page No. 02

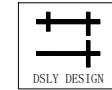

东朔集团设计部



上海市闵行区盛坤路1899号C座8楼
4th floor, no.288, xinsong road, Shanghai
Tel:400-189 9996 http://www.shdsjt.cn

Partners 合作设计

Client 建设单位

东朔 超级办公室

中国。上海

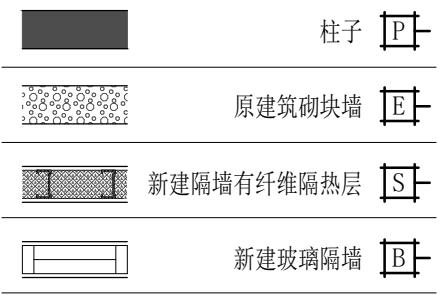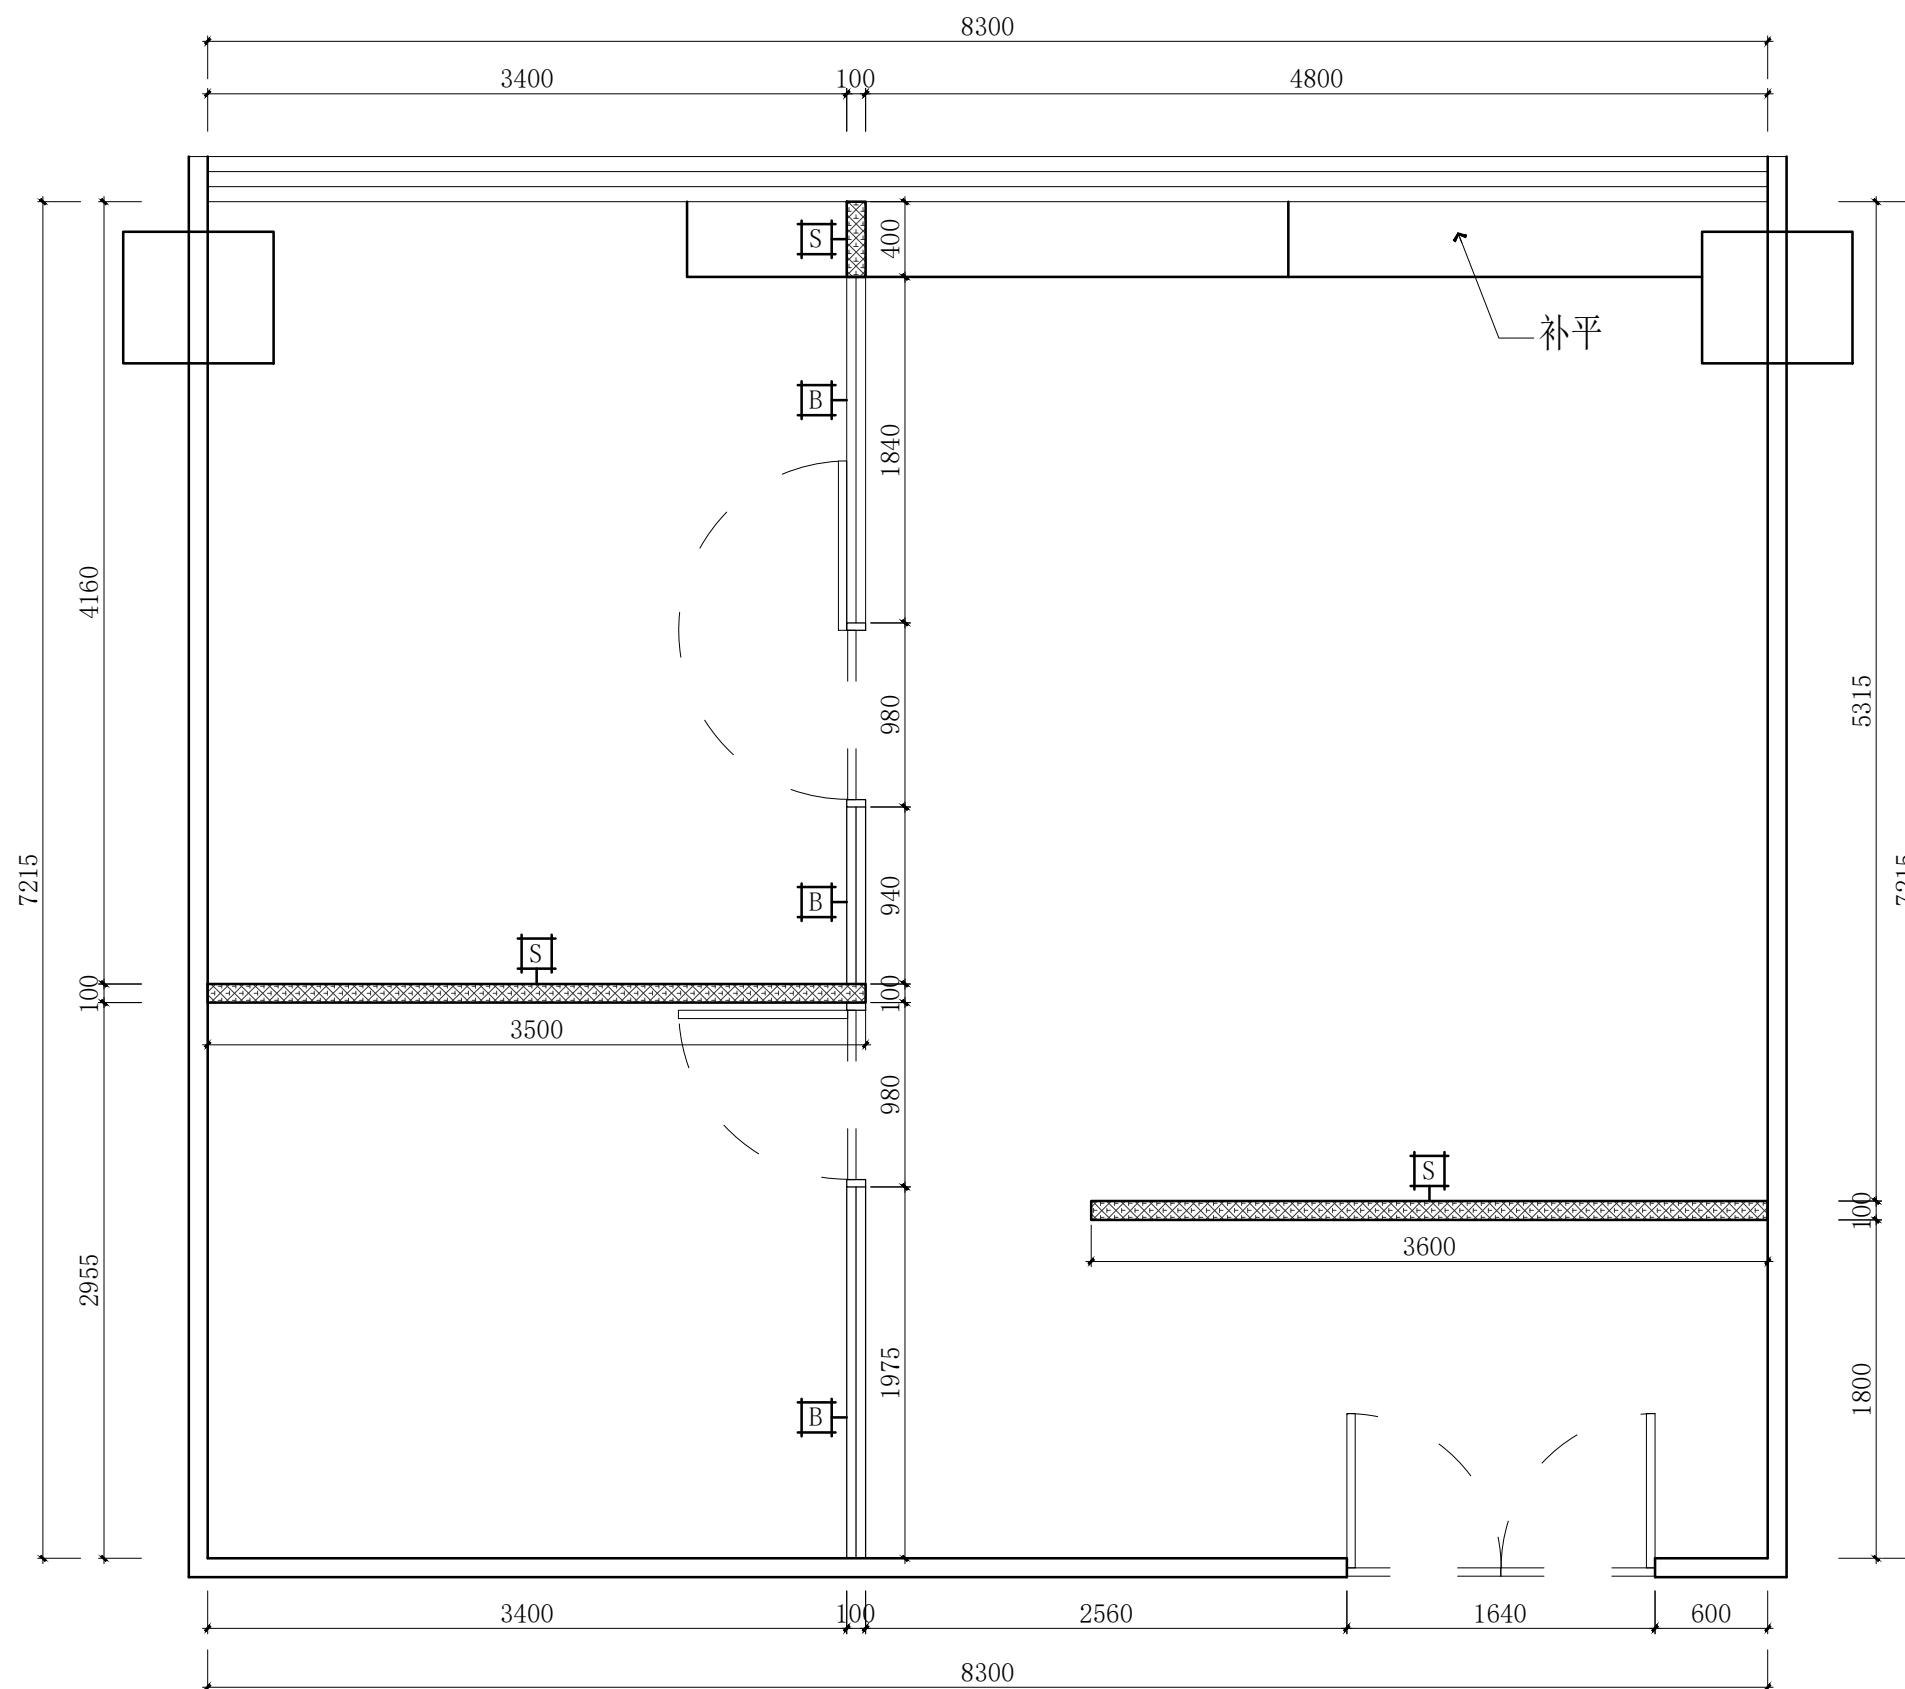

上海市闵行区盛坤路1899号C座8楼
4th floor, no. 288, xinsong road, Shanghai
Tel:400-189 9996 <http://www.shdsjt.cn>

东朔集团设计部

上海市闵行区盛坤路1899号C座8楼
4th floor, no. 288, xinsong road, Shanghai
Tel:400-189 9996 <http://www.shdsit.cn>

Partners 合作设

Client 建设单



超級辦公室

上海
中国。

虹桥展会 1006办公室 建墙体尺寸图

DRAWING TITLE		图名
会签 SIGN		
建设单位代表 REPRESENTATIVE		
监 理 SUPERVISOR		
主任设计师 DESIGN DIRECTOR		
项目负责人 PROJECT MANAGER		
设计 DESIGNED BY		
制图 DRAWN BY		
审核 REVIEWED BY		
建筑 ARCHITECT	电气 ELECTRIC	
结构 STRUCTURE	暖通 HVAC	
给排水 DWB	工艺 CRAFT	
备注: Notes		
1. 本设计图纸版权归本公司所有, 未经本公司书面同意, 不得复印。		
2. 本图纸应与说明、工地状况、建筑结构设计图及有关图纸协调使用, 发现任何差异请通知设计者。		
3. 初步设计图纸, 应以图中所注尺寸为准。		
4. 本图在施工现场校对准确。		
5. 本图由设计者负责解释。		

修改 Rev. No.	摘要 Brief Description	日期 Date
专业 PROF. 阶段 STAGE	装饰 SCALE 施工图 DATE	比例 1 : 6 5 2021
SHEET No.		图号 F F 0 3
PAGE No.		页码

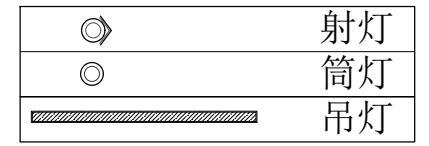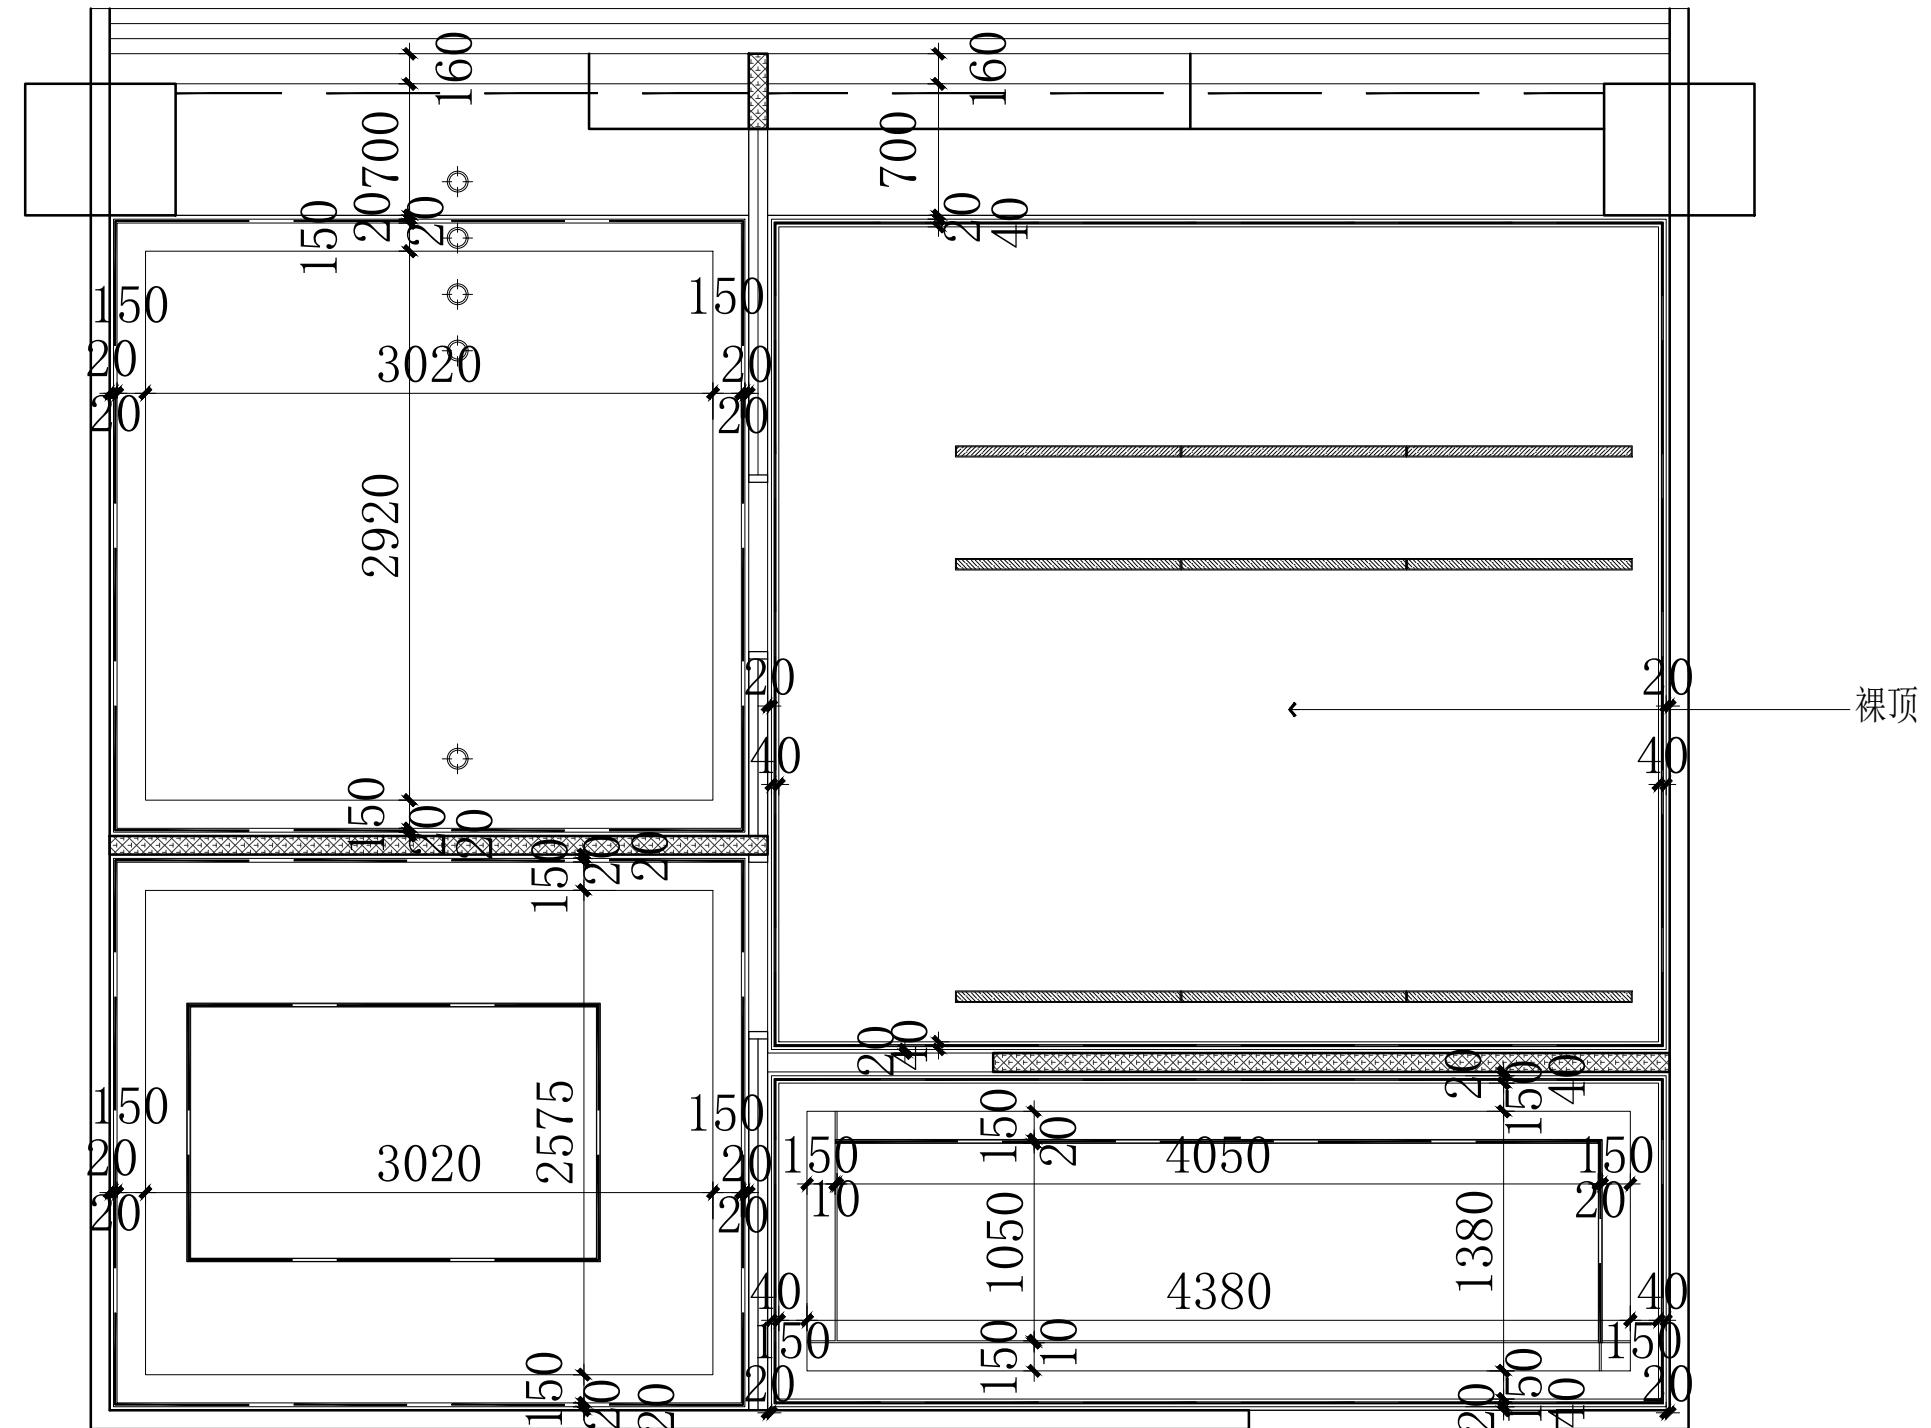

东朔集团设计部

上海市闵行区盛坤路1899号C座8楼
4th floor, no.288, xinsong road, Shanghai
Tel:400-189 9996 http://www.shdsjt.cn

Partners 合作设计

Client 建设单位

东朔 超级办公室

中国。上海

虹桥展会 1006办公室


天花布置图

DRAWING TITLE 图名
会签 SIGN
建设单位代表 REPRESENTATIVE
监理 SUPERVISOR
主任设计师 DESIGN DIRECTOR
项目负责人 PROJECT MANAGER
设计 DESIGNED BY
制图 DRAWN BY
审核 REVIEWED BY

建筑 ARCHITECT 电气 ELECTRICAL
结构 STRUCTURE 暖通 HVAC
给排水 DWB 工艺 CRAFT

备注 Notes
1. 本设计图纸版权归本公司所有，未经本公司
书面同意，不得复印。
2. 本图纸应与说明、工地状况、建筑结构设计
图及有关图纸协调使用，发现任何差异请立
即通知设计者。
3. 切勿量度图纸，应以图中所注尺寸为准，最
终尺寸需在现场校对准确。
4. 除特别注明外，图中所有尺寸均为毫米单位。
5. 未尽事宜用专用章，图纸无效。

修改 Rev. No. 比例 SCALE 1:65 @ A
专业 PROFESSION 装饰 DECORATION
阶段 STAGE 施工图 CONSTRUCTION DRAWING
日期 DATE 2021/11/11
SHEET No. F F 04 图号
PAGE No. 页码

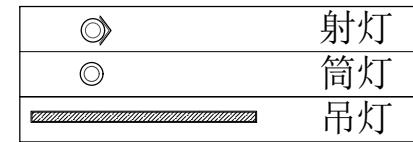

射灯
筒灯
吊灯



DSLY DESIGN

东朔集团设计部

上海市闵行区盛坤路1899号C座8楼
4th floor, no. 288, xinsong road, Shanghai
Tel:400-189 9996 <http://www.shdsjt.cn>

Partners 合作设计


Client 建设单位


超級辦公室

上海

虹桥展会
1006办公室
具尺寸定位图

DRAWING TITLE		图名
会签 SIGN		
建设单位代表 REPRESENTATIVE		
监 理 SUPERVISOR		
主任设计师 DESIGN DIRECTOR		
项目负责人 PROJECT MANAGER		
设 计 DESIGNED BY		
制 图 DRAWN BY		
审 核 REVIEWED BY		
建筑 ARCHITECT	电气 ELECTRICAL	
结构 STRUCTURE	暖通 HVAC	
给排水 AWWD	工艺 CRAFT	
备注:Notes		
1 本设计图纸版权归本公司所有, 未经本公司书面同意, 不得复印		
2 本图应与施工图、工地状况、建筑结构设计图及有关图纸协调使用, 发现任何差错异议即通知设计者。		
3 初勿量度图纸, 应以图中所注尺寸为准, 最终尺寸需在施工时对准。		
4 除特别指出外, 图中所有尺寸均为毫米单位		
5 本图比例为 1:100, 图纸幅面为 A3		

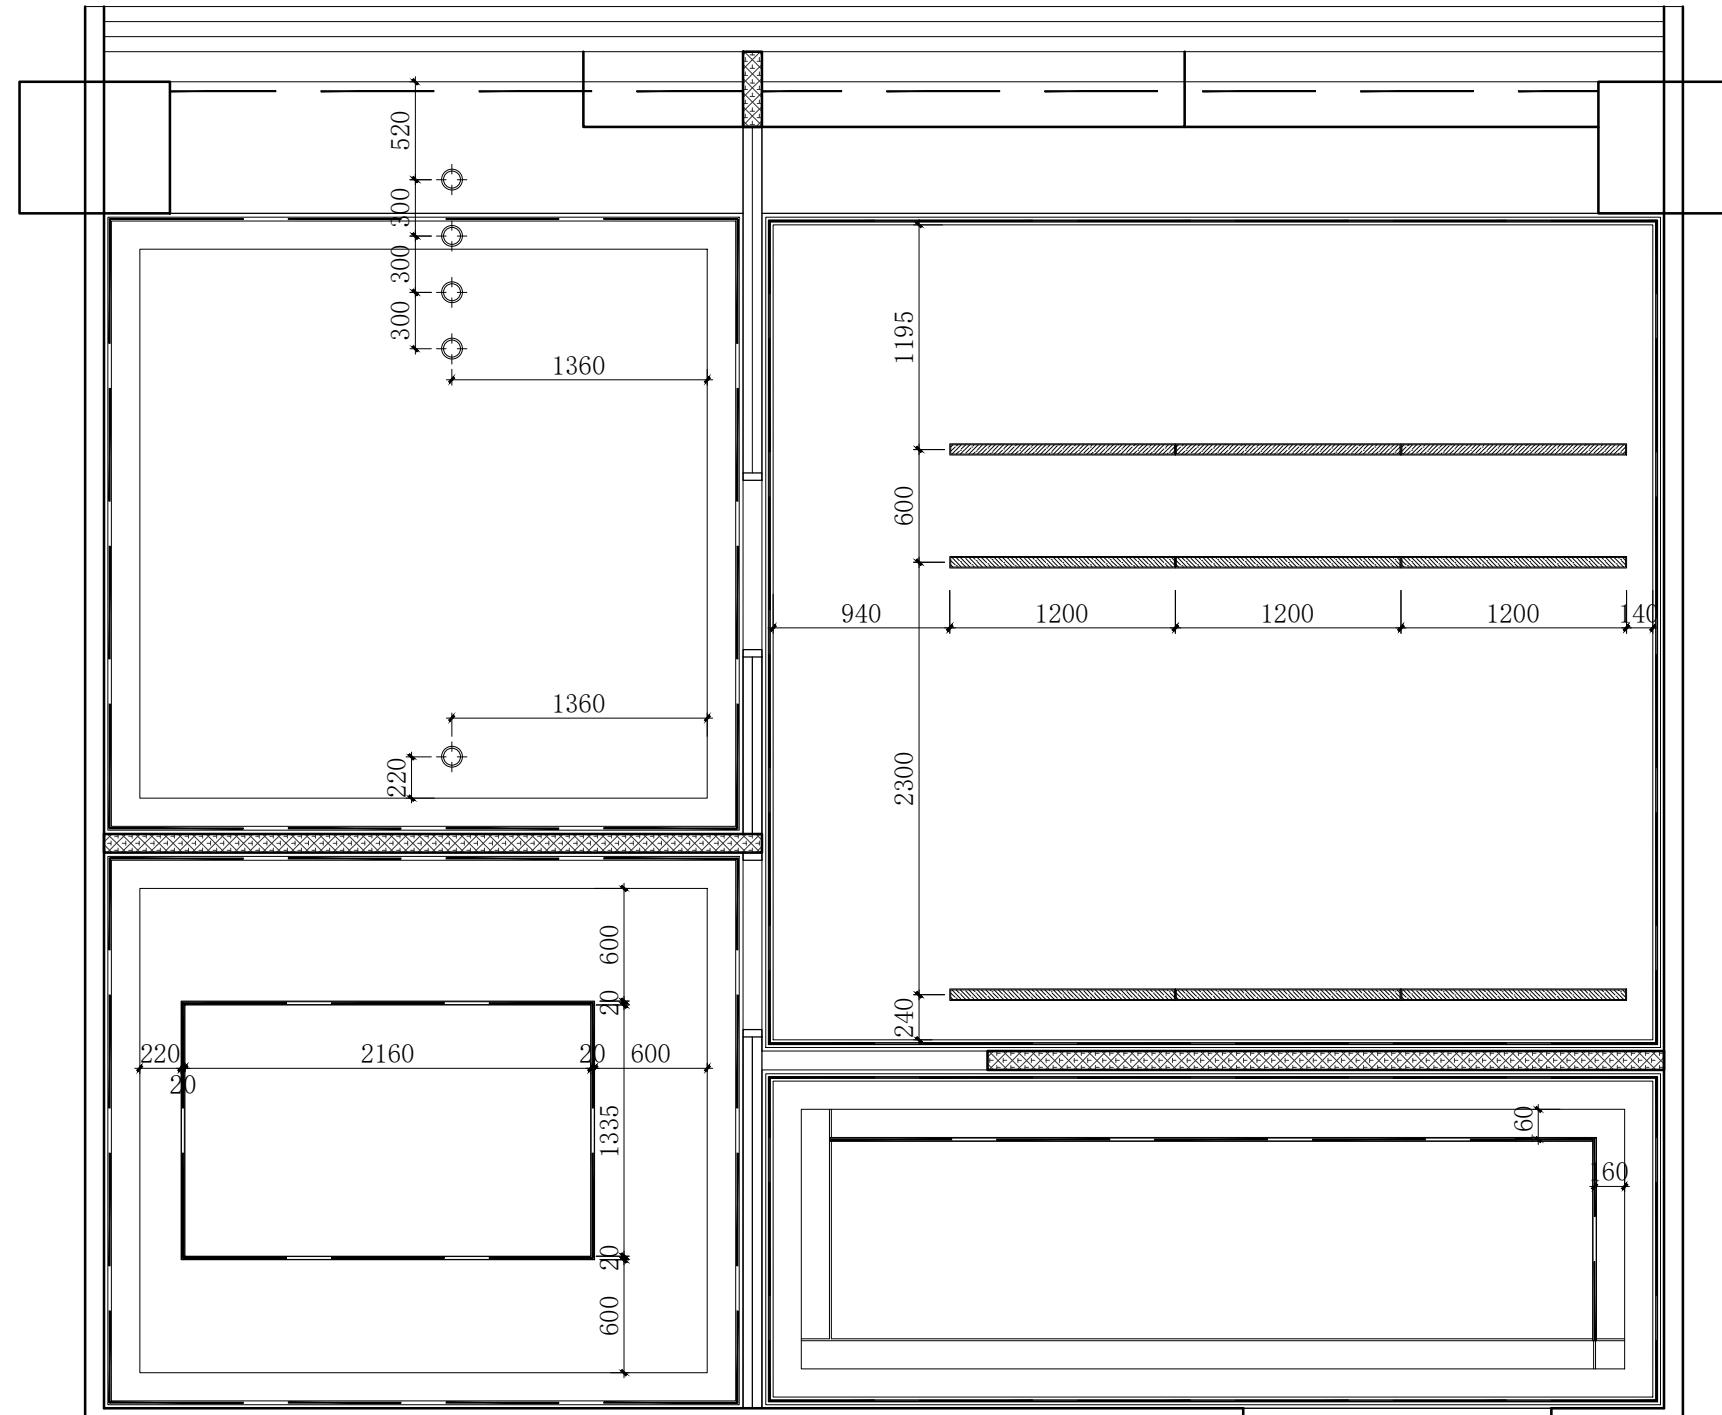

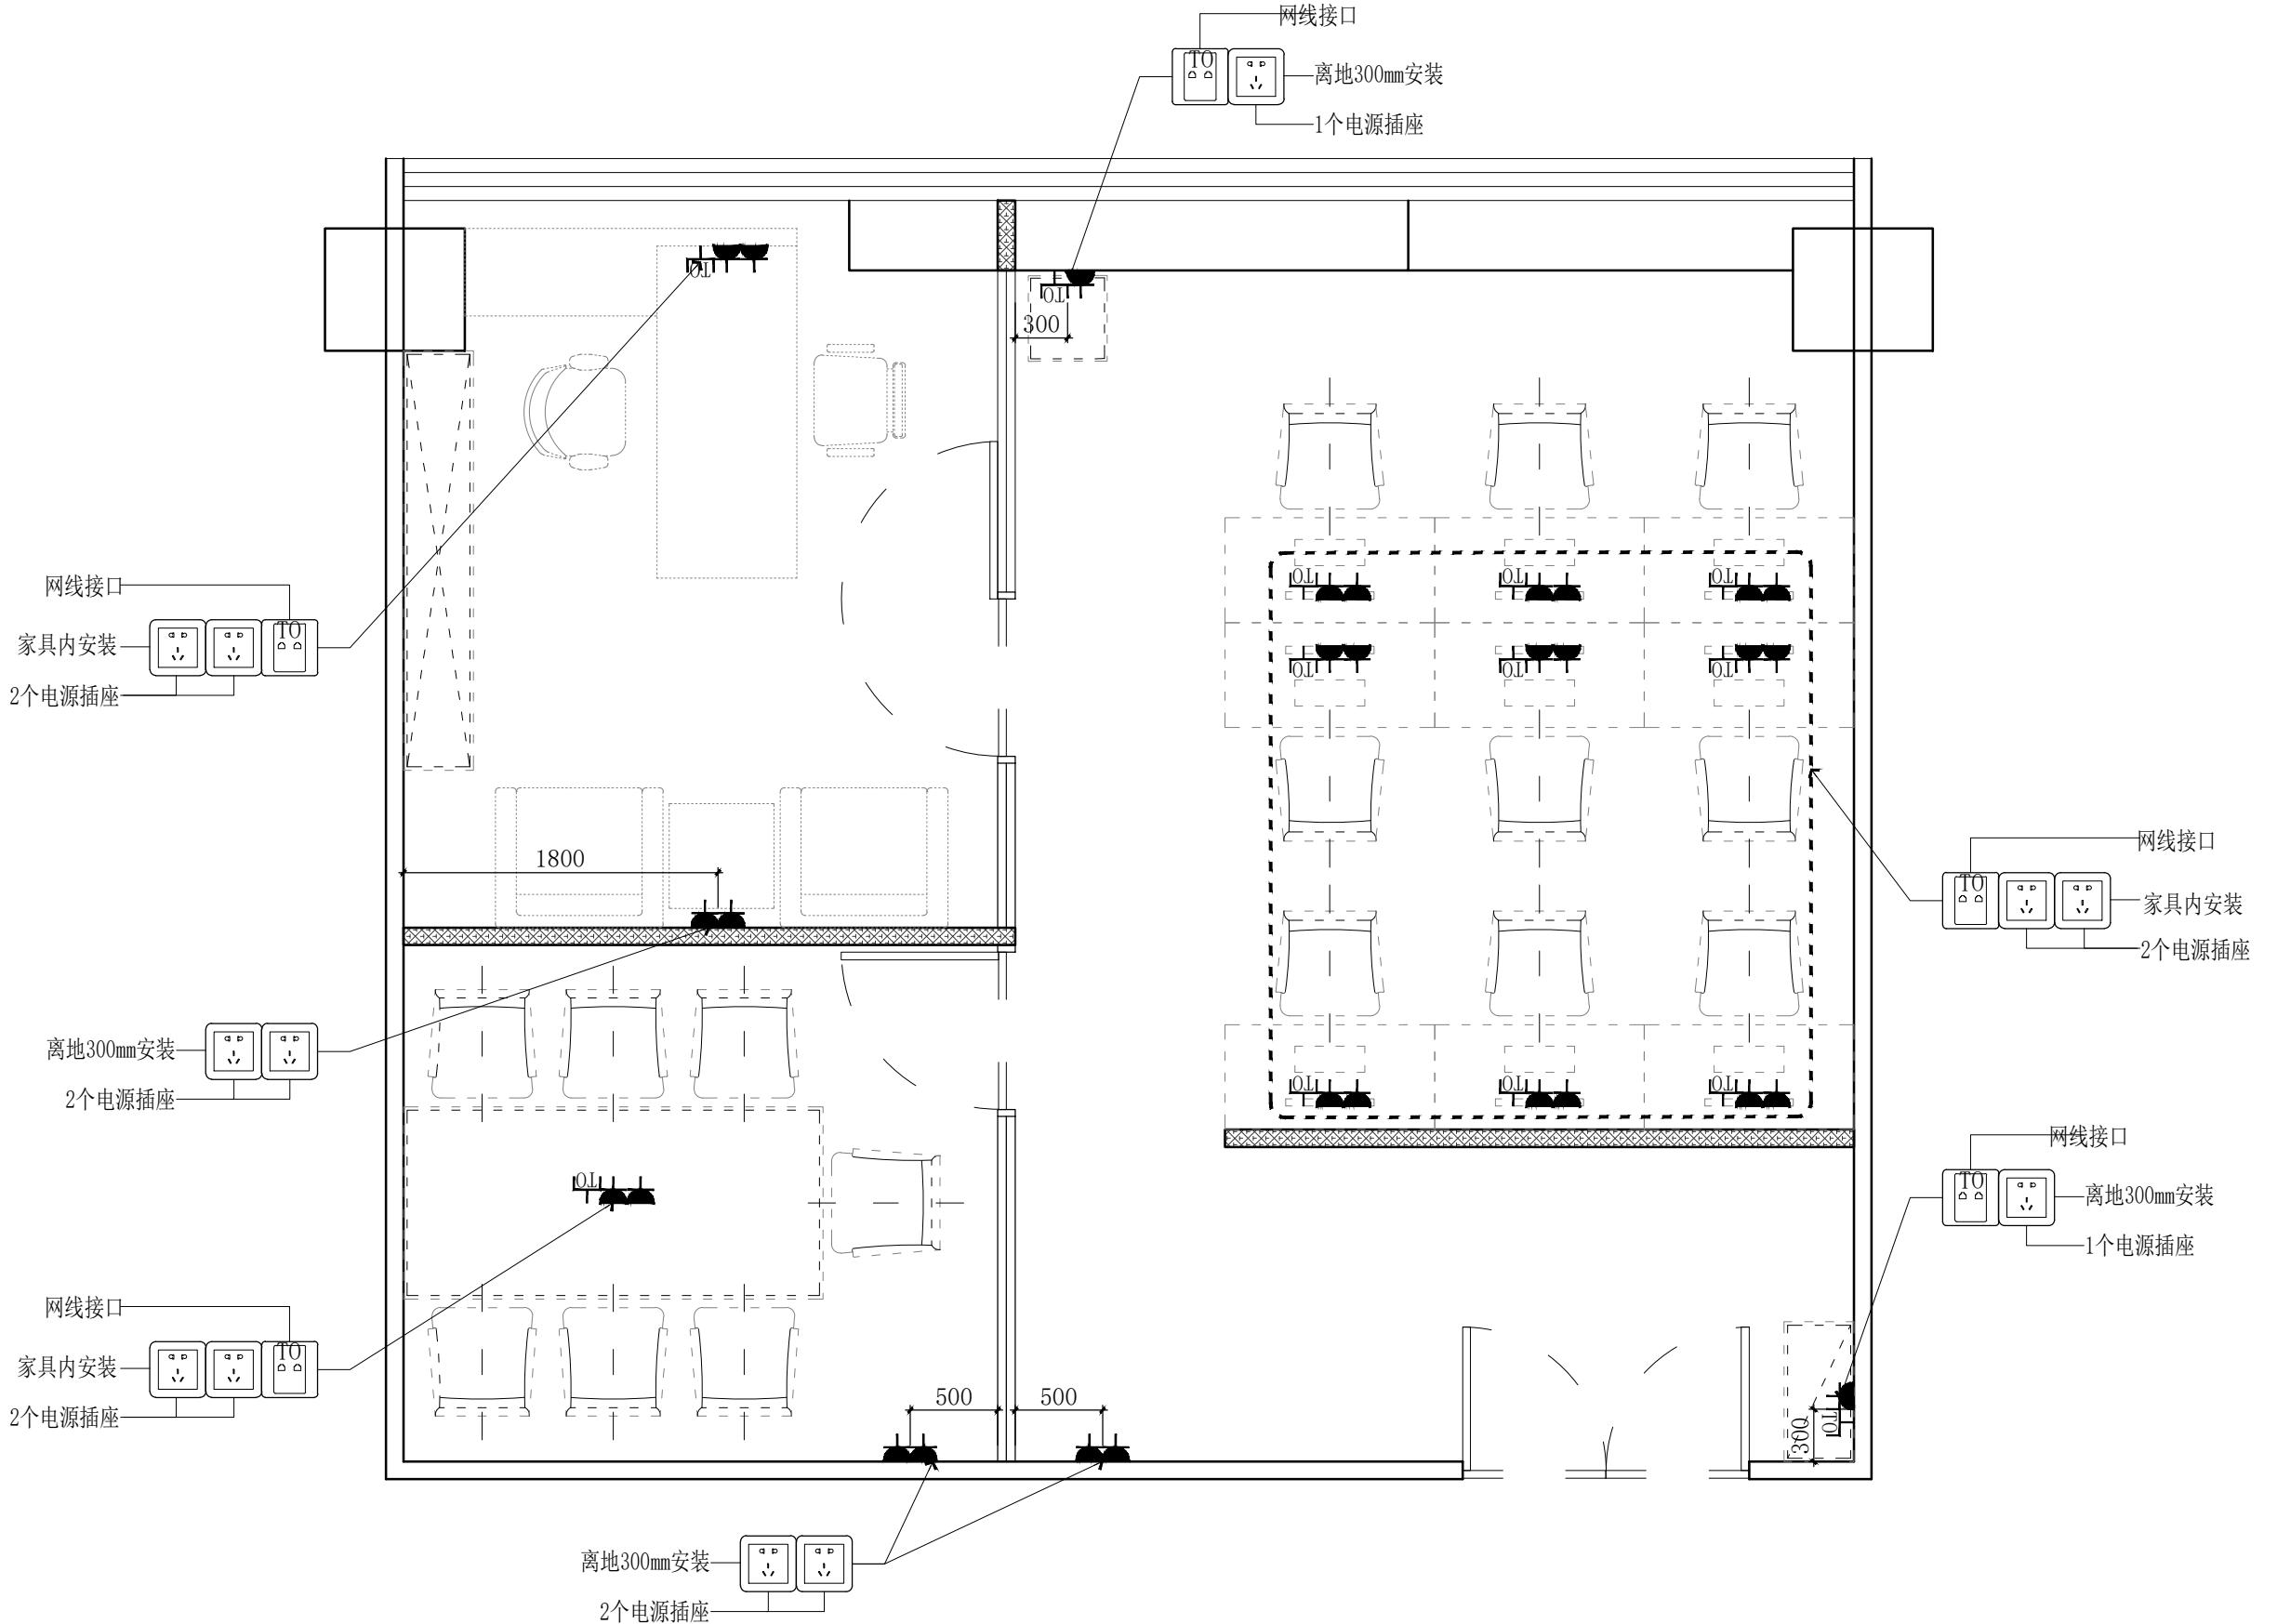

DSLY DESIGN

东朔集团设计部

上海市闵行区盛坤路1899号C座8楼
4th floor, no.288, xinsong road, Shanghai
Tel:400-189 9996 http://www.shdsjt.cn

Partners 合作设计

Client 建设单位

虹桥展会 1006办公室 中国.上海

图名

会签 SIGN	电气 ELECTRICAL
建设单位代表 REPRESENTATIVE	暖通 HVAC
监理 SUPERVISOR	工艺 CRAFT
主任设计师 DESIGN DIRECTOR	
项目负责人 PROJECT MANAGER	
设计 DESIGNED BY	
制图 DRAWN BY	
审核 REVIEWED BY	
建筑 ARCHITECT	电气 ELECTRICAL
结构 STRUCTURE	暖通 HVAC
给排水 ARROW	工艺 CRAFT

备注 Notes:

1. 本设计图纸版权归本公司所有, 未经本公司书面同意, 不得复印。
2. 本图纸应与说明、工地状况、建筑结构设计图及有关图纸协调使用, 发现任何差异请立即通知设计者。
3. 切勿量度图纸, 应以图中所注尺寸为准, 最终尺寸需在现场校对准确。
4. 除特别注明外, 图中所有尺寸均为毫米单位。
5. 未签出图专用章, 图纸无效。

修改 Rev. No.	摘要 Brief Description	日期 Date
专业 PROF.	装饰 DECORATION	比例 SCALE 1:65 @ A
阶段 STAGE	施工图 DRAWING	日期 DATE 2021/11
SHEET No. F F 08		
PAGE No. 页码		