


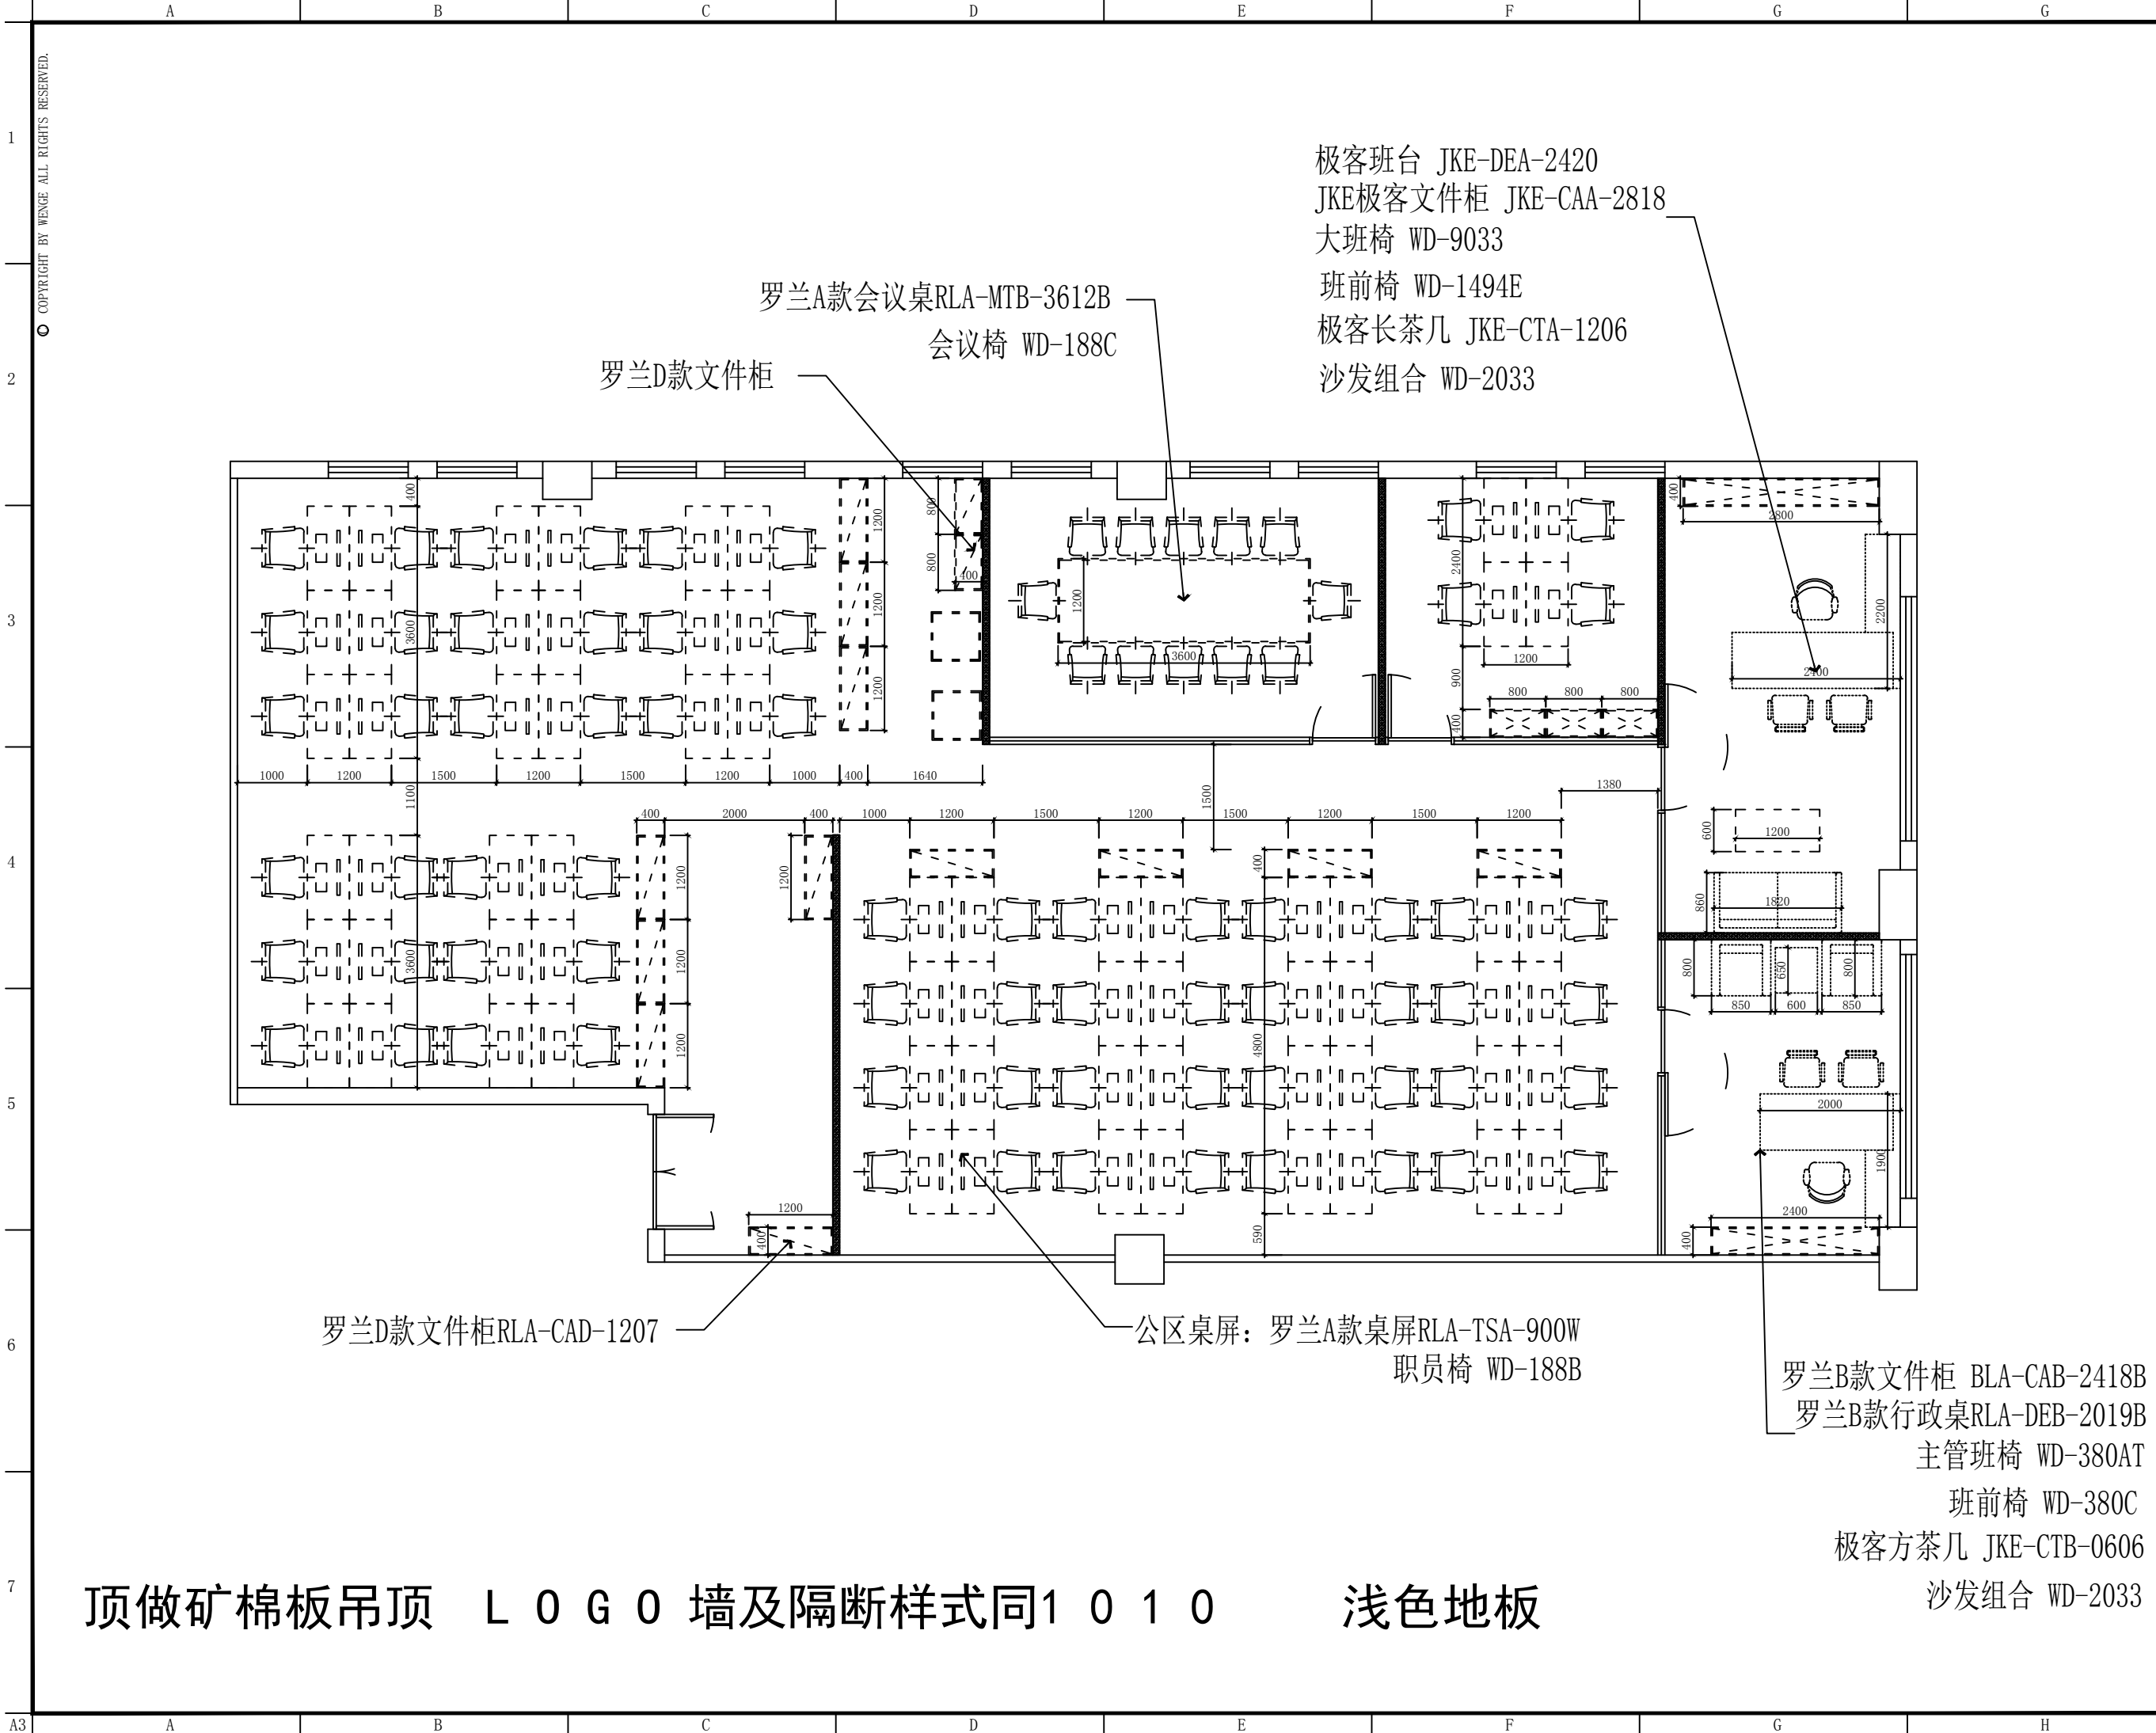

顶做矿棉板吊顶 L O G O 墙及隔断样式同1 0 1 0 浅色地板

极客班台 JKE-DEA-2420
JKE极客文件柜 JKE-CAA-2818
大班椅 WD-9033
班前椅 WD-1494E
极客长茶几 JKE-CTA-1206
沙发组合 WD-2033

罗兰A款会议桌RLA-MTB-3612B
会议椅 WD-188C

罗兰D款文件柜

罗兰D款文件柜RLA-CAD-1207

公区桌屏：罗兰A款桌屏RLA-TSA-900W
职员椅 WD-188B

罗兰B款文件柜 BLA-CAB-2418B
罗兰B款行政桌RLA-DEB-2019B
主管班椅 WD-380AT
班前椅 WD-380C
极客方茶几 JKE-CTB-0606
沙发组合 WD-2033



东朔集团设计部

上海市闵行区盛坤路1899号C座8楼
4th floor, no.288, xinsong road, Shanghai
Tel:400-189 9996 http://www.shdsjt.cn

Partners 合作设计

Client 建设单位

东朔 超级办公室

中国。上海

数字港 709办公室
家具尺寸定位图

DRAWING TITLE 图名

会签 SIGN
建设单位代表 REPRESENTATIVE
监 理 SUPERVISOR
主任设计师 DESIGN DIRECTOR
项目负责人 PROJECT MANAGER
设 计 DESIGNED BY
制 图 DRAWN BY
审 核 CHECKED BY
建筑 ARCHITECTURE
结构 STRUCTURE
给排水 ABBW
电气 ELECTRICAL
暖通 HVAC
工艺 CRAFT

备注:Notes
1. 本设计图纸版权归本公司所有, 未经本公司书面同意, 不得复印。
2. 本图纸应与说明, 工地状况, 建筑结构图及有图纸协调使用, 发现任何差异请立即通知设计者。
3. 切勿量度图纸, 应以图中所注尺寸为准, 最终尺寸需在现场校对准确。
4. 除特别注明外, 图中所有尺寸均为毫米单位。
5. 未登出图专用章, 图纸无效。

修改 Rev. No. 摘要 Brief Description 日期 Date

专业 装饰 比例 1 : 6.5 @ A3
阶段 施工图 日期 2021/5/2

SHEET No. 图号
F F 0 2
PAGE No. 页码