



# 东朔 超级办公室

大众1013-1015 超办施工图纸

中国 上海

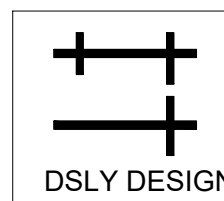

东朔集团  
东朔设计部

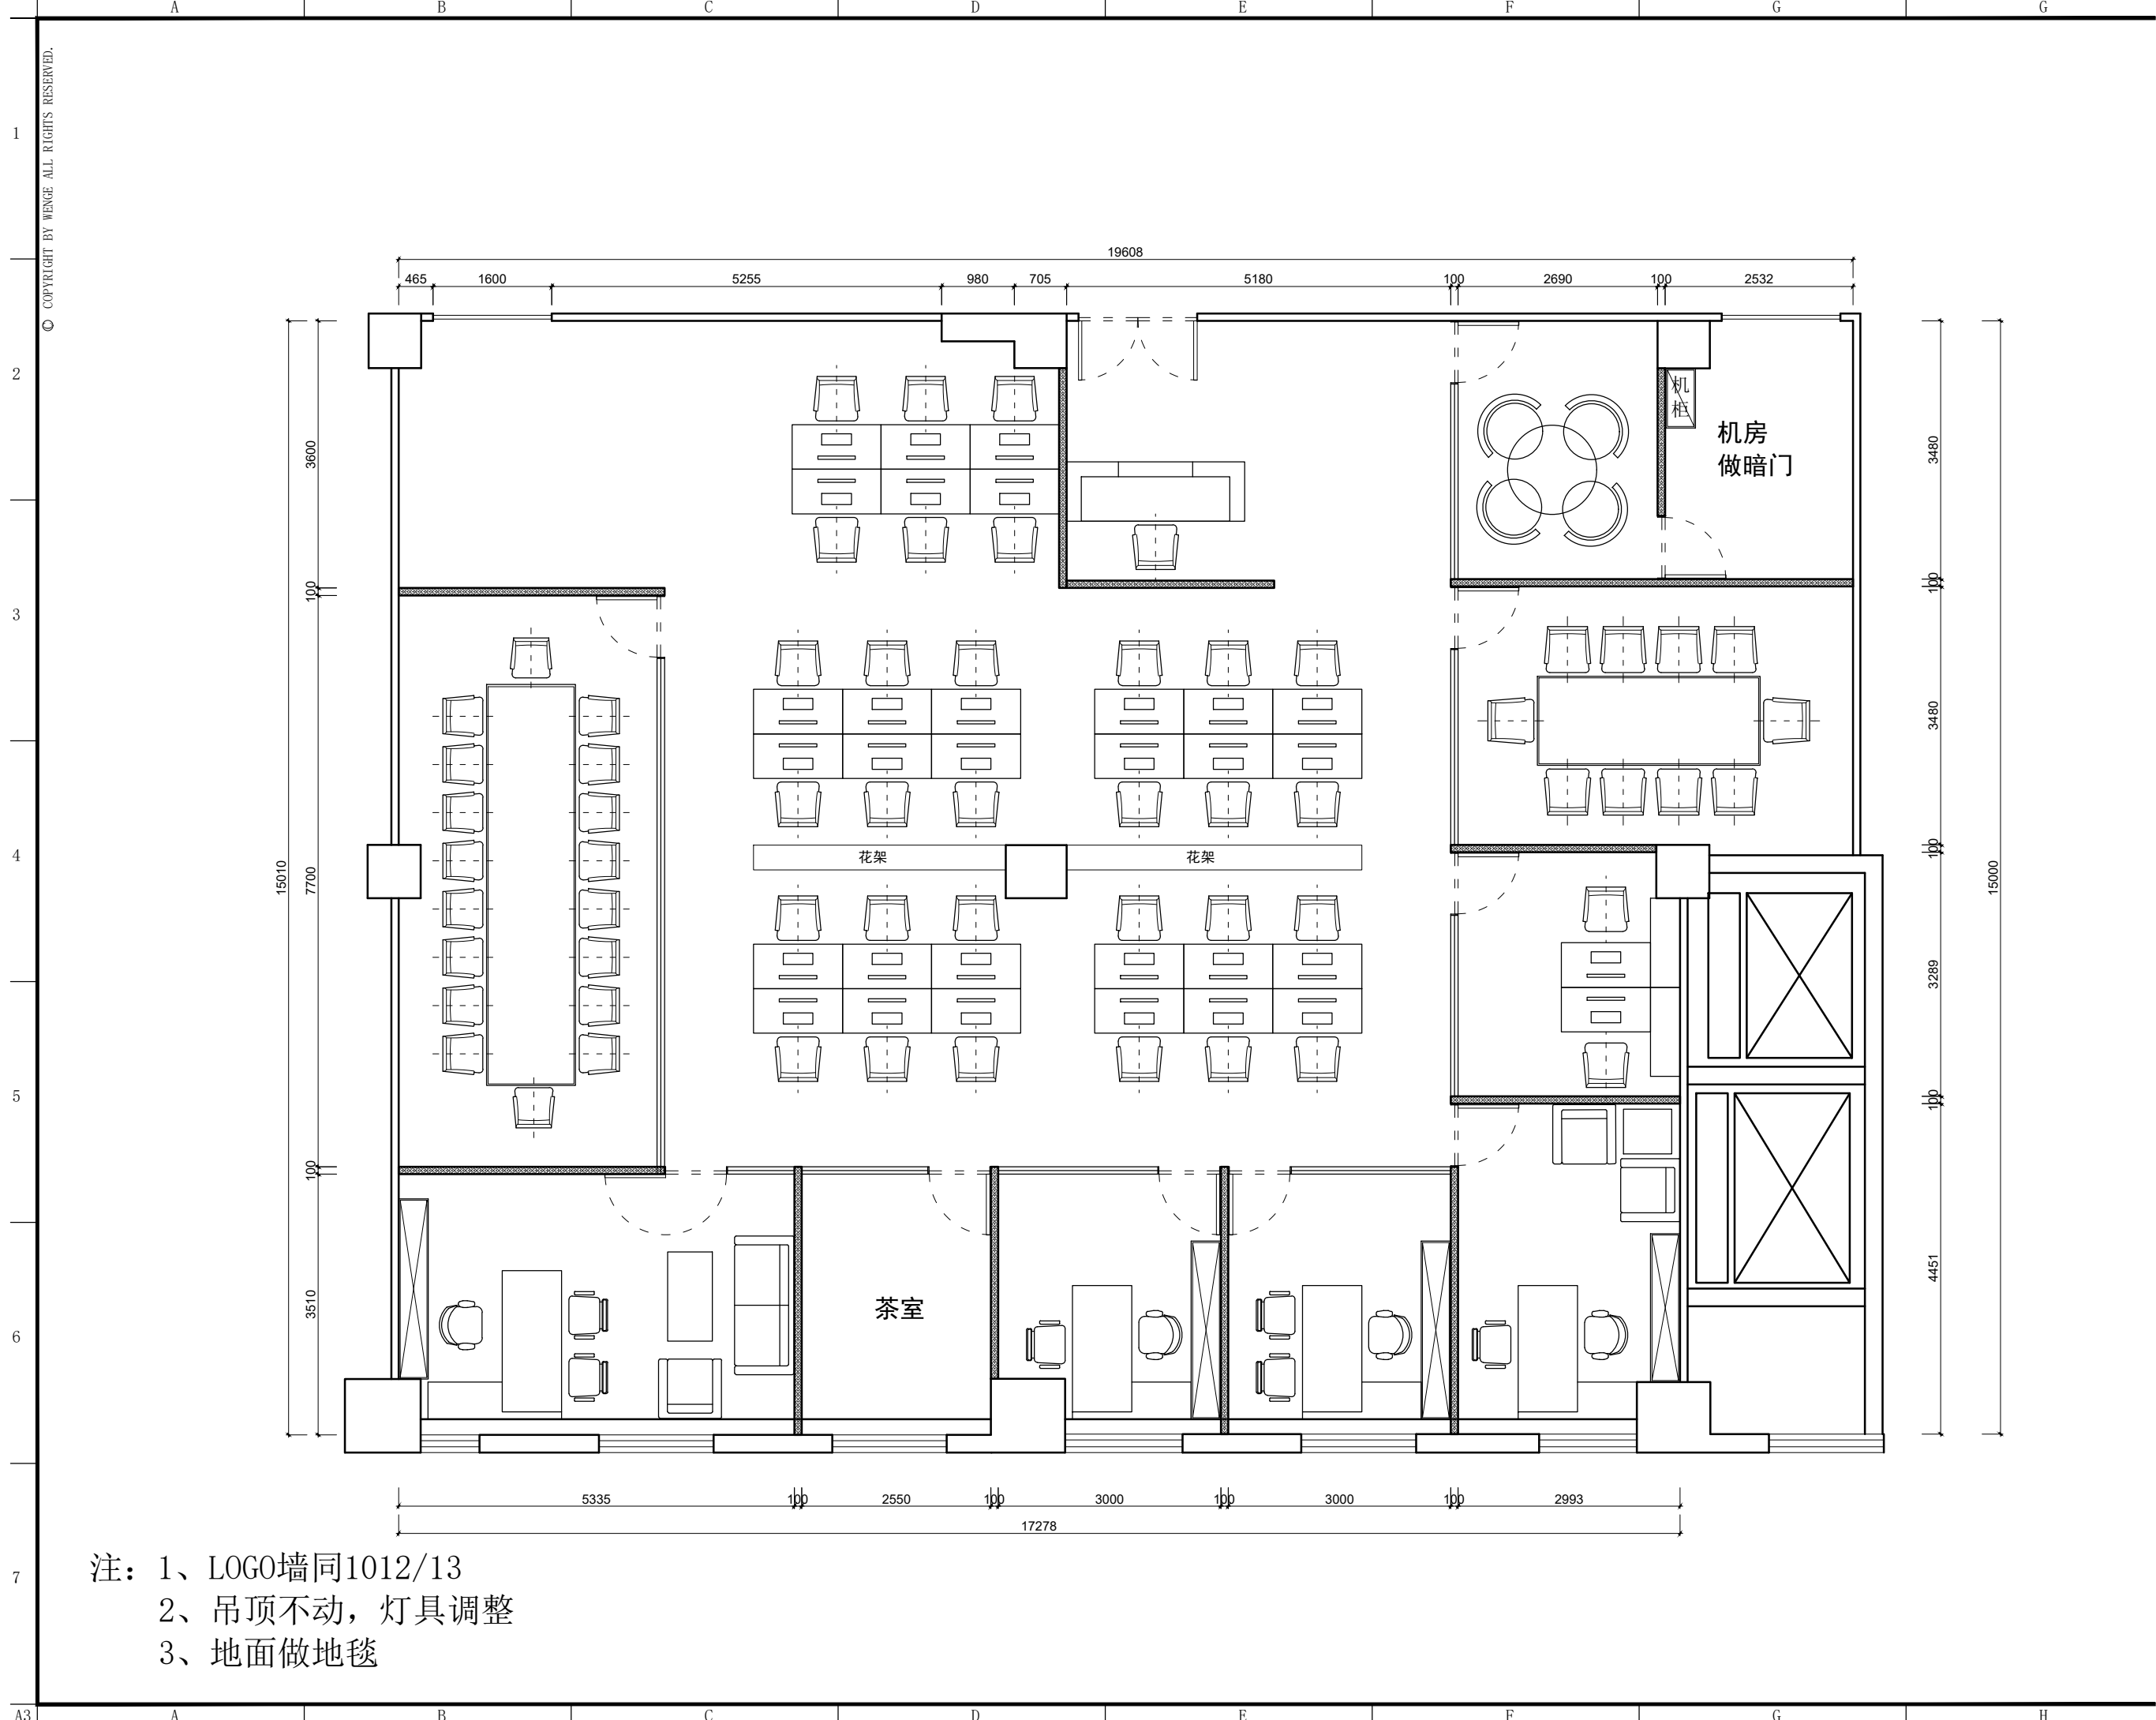

注：1、LOGO墙同1012/13  
2、吊顶不动，灯具调整  
3、地面做地毯



东朔集团设计部

上海市闵行区盛坤路1899号C座8楼  
4th floor, no.288, xinsong road, Shanghai  
Tel:400-189 9996 http://www.shdsgt.cn

Partners 合作设计

Client 建设单位

东朔 超级办公室  
中国。上海

大众  
1013-1015办公室  
平面布置图

DRAWING TITLE 图名

会签 SIGN  
建设单位代表 REPRESENTATIVE  
监 理 SUPERVISOR  
主任设计师 DESIGN DIRECTOR  
项目负责人 PROJECT MANAGER  
设 计 DESIGNED BY  
制 图 DRAWN BY  
审 核 CHECKED BY

建筑 ARCHITECT 电气 ELECTRICITY  
结构 STRUCTURE 暖通 HVAC  
给排水 ADWW 工艺 CRAFT


备注:Notes  
1. 本设计图纸版权归本公司所有, 未经本公司书面同意, 不得复印。  
2. 本图应与说明, 工地状况, 建筑结构图及有图协调使用, 发现任何差异请立即通知设计者。  
3. 切勿量度图线, 应以图中所注尺寸为准, 最终尺寸需在现场校对准确。  
4. 除特别注明外, 图中所有尺寸均为毫米单位。  
5. 未盖出图专用章, 图线无效。

修改 Rev. No. 摘要 Brief Description 日期 Date

专业 装饰 比例 1:80@A3  
阶段 施工图 日期 2021/1

SHEET No. 图号  
FF-0.1a

PAGE No. 页码

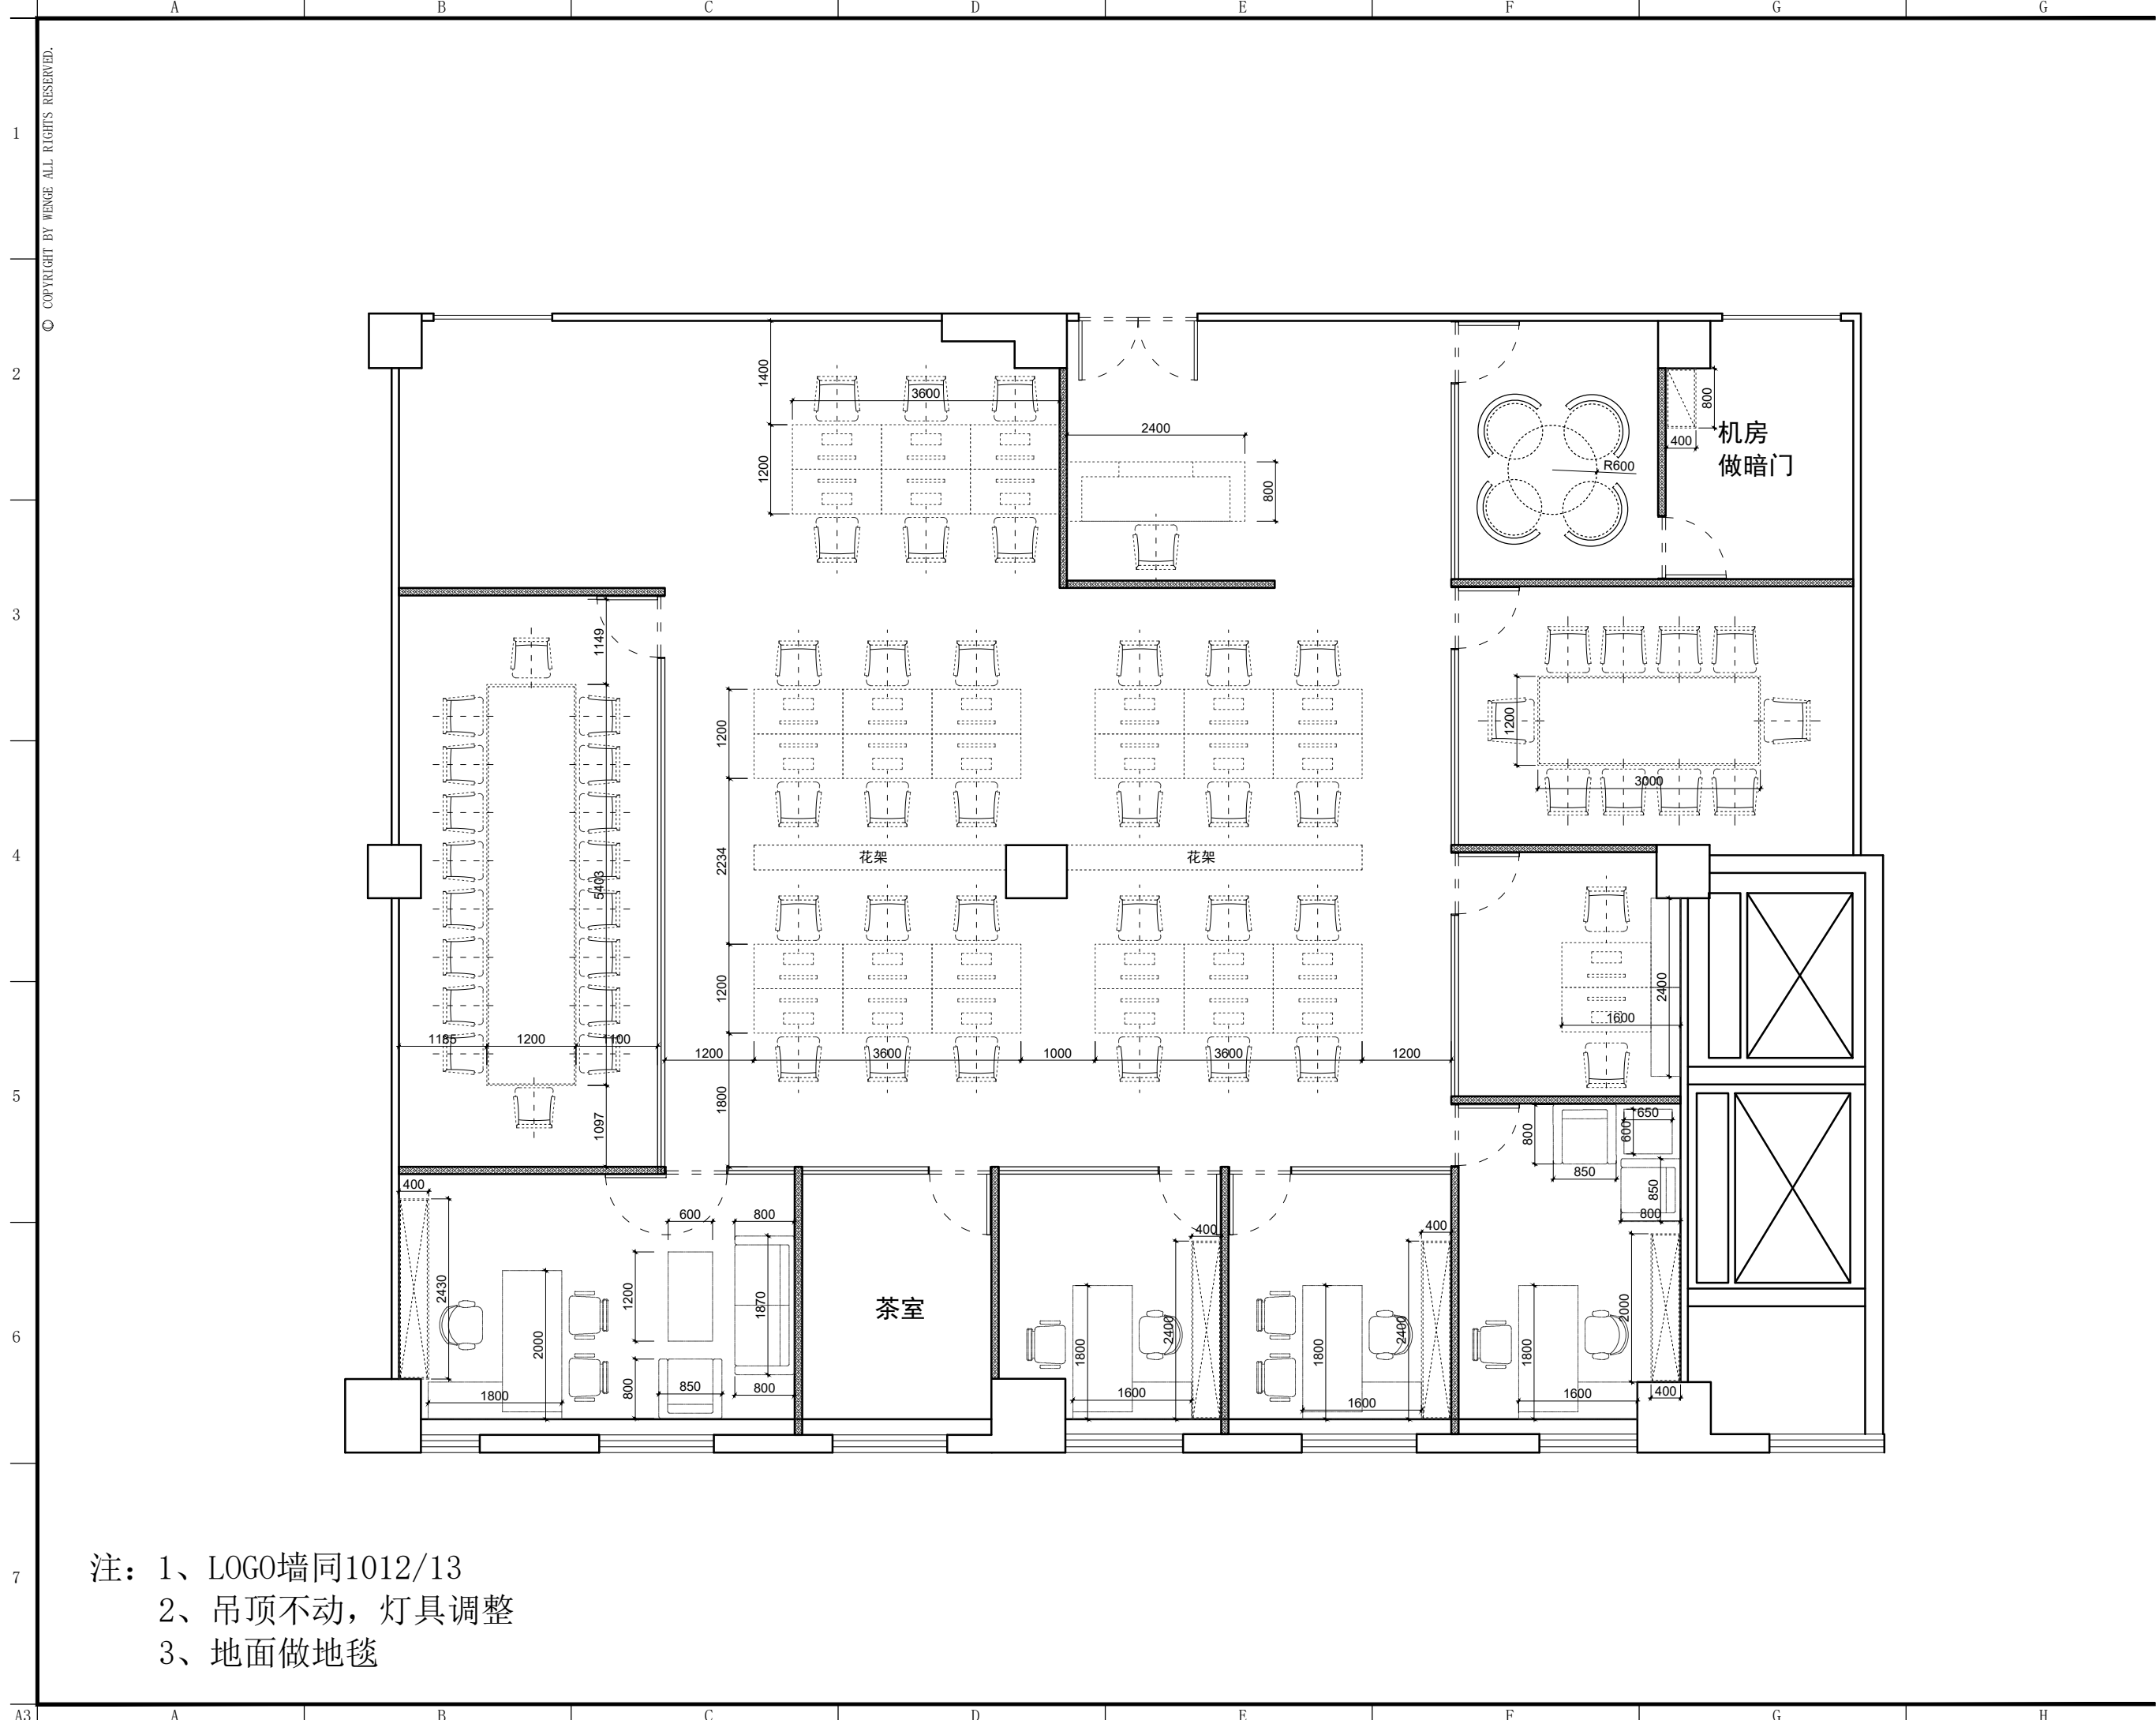

注：1、LOGO墙同1012/13  
2、吊顶不动，灯具调整  
3、地面做地毯



东朔集团设计部

上海市闵行区盛坤路1899号C座8楼  
4th floor, no.288, xinsong road, Shanghai  
Tel:400-189 9996 http://www.shdsjt.cn

Partners 合作设计

Client 建设单位

东朔 超级办公室  
中国。上海

大众  
1013-1015办公室  
家具尺寸参考图

DRAWING TITLE 图名

会签 SIGN  
建设单位代表 REPRESENTATIVE  
监 理 SUPERVISOR  
主任设计师 DESIGN DIRECTOR  
项目负责人 PROJECT MANAGER  
设 计 DESIGNED BY  
制 图 DRAWN BY  
审 核 CHECKED BY


建筑 ARCHITECT 电气 ELECTRICAL  
结构 STRUCTURE 暖通 HVAC  
给排水 ADWW 工艺 CRAFT

备注:Notes  
1. 本设计图纸版权归本公司所有, 未经本公司书面同意, 不得复印。  
2. 本图纸应与说明, 工地状况, 建筑结构图及有类图纸协调使用, 发现任何差异请立即通知设计者。  
3. 切勿量度图纸, 应以图中所注尺寸为准, 最终尺寸需在现场校对准确。  
4. 除特别注明外, 图中所有尺寸均为毫米单位。  
5. 未盖出图专用章, 图纸无效。

修改 Rev.No. 摘要 Brief Description 日期 Date

专业 装饰 比例 1:80@A3  
阶段 施工图 日期 2021/11

SHEET No. 图号  
FF-0.1a  
PAGE No. 页码

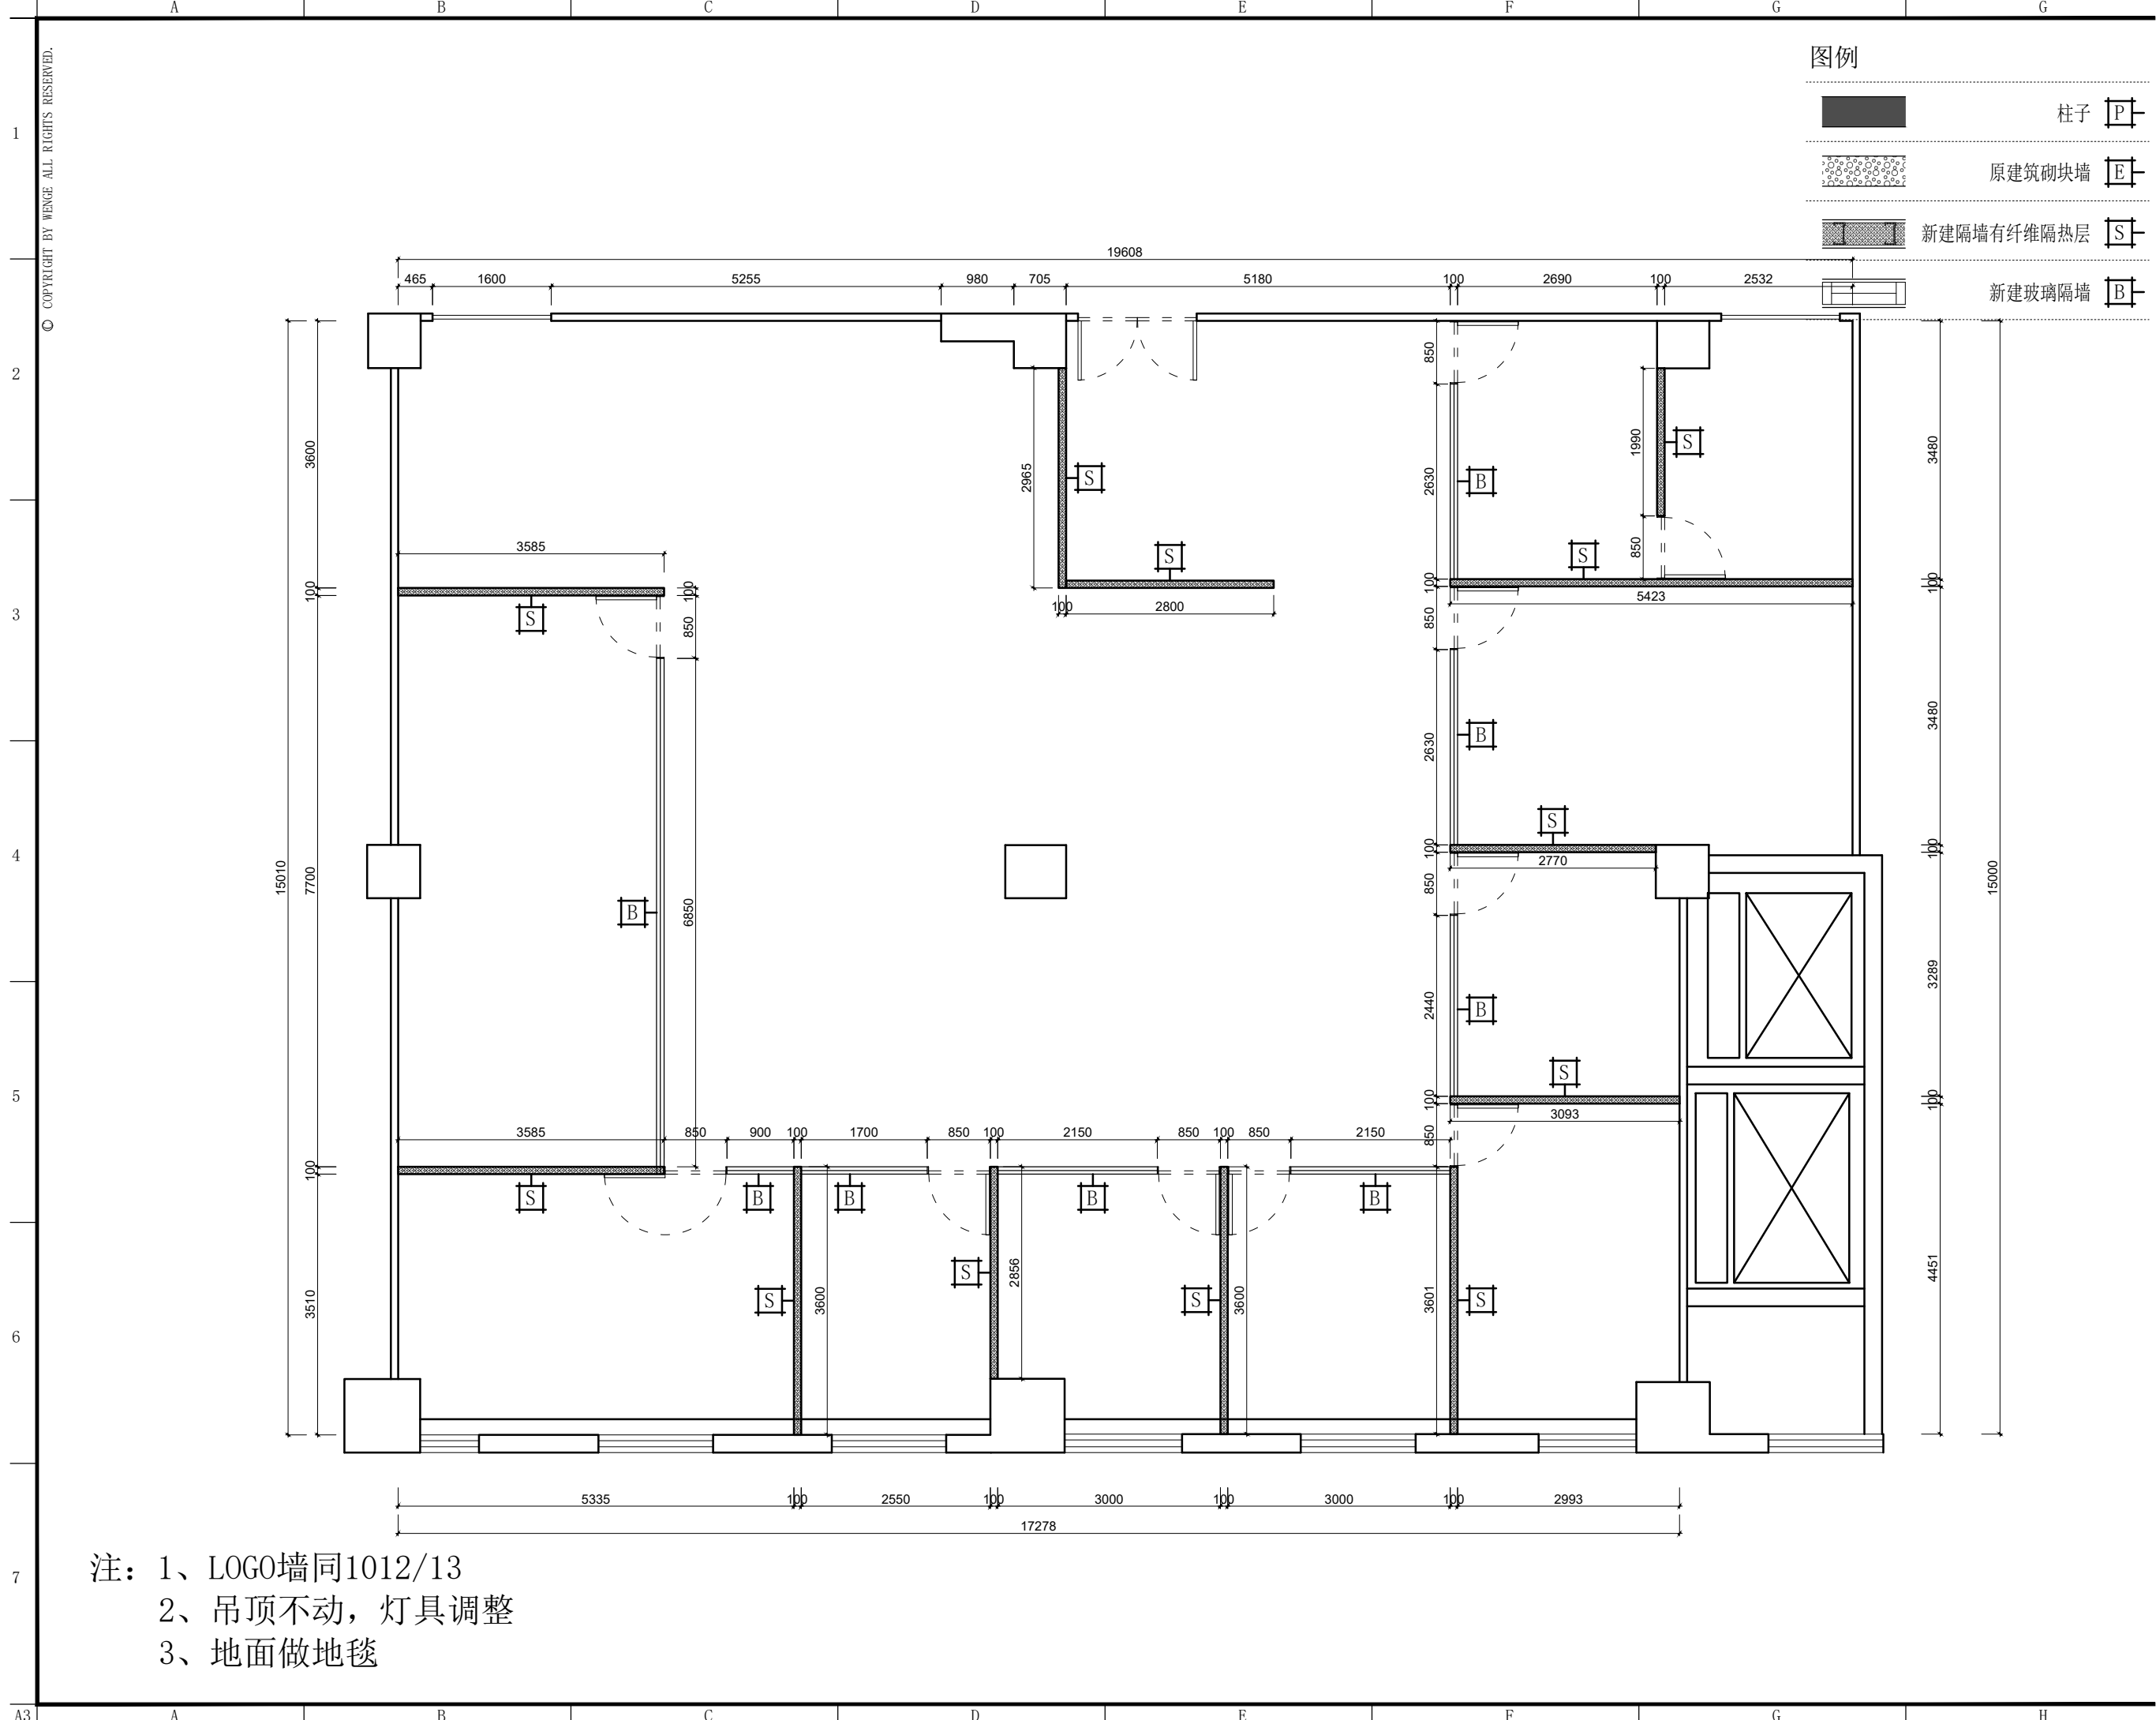


图例

柱子 [P]

原建筑砌块墙 [E]

新建隔墙有纤维隔热层 [S]

新建玻璃隔墙 [B]

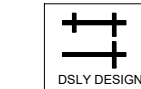

东朔集团设计部

上海市闵行区盛坤路1899号C座8楼  
4th floor, no.288, xinsong road, Shanghai  
Tel:400-189 9996 http://www.shdslt.cn

Partners 合作设计

Client 建设单位

东朔 超级办公室

中国。上海


上海大众  
1013-1015办公室  
新建墙体尺寸图

DRAWING TITLE 图名

会签	SIGN
建设单位代表	REPRESENTATIVE
监 理	SUPERVISOR
主任设计师	DESIGN DIRECTOR
项目负责人	PROJECT MANAGER
设 计	DESIGNED BY
制 图	DRAWN BY
审 核	CHECKED BY
建筑	ARCHITECT
结构	STRUCTURE
给排水	ABDW
电气	ELECTRITT
暖通	HVAC
工艺	CRAFT

备注:Notes  
1. 本设计图纸版权归本公司所有, 未经本公司书面同意, 不得复印。  
2. 本图应与说明, 工地状况, 建筑结构图及有类图纸协调使用, 发现任何差异请立即通知设计者。  
3. 切勿量度图纸, 应以图中所注尺寸为准, 最终尺寸需在现场校对准确。  
4. 除特别注明外, 图中所有尺寸均为毫米单位。  
5. 未盖出图专用章, 图章无效。

修改	摘要	日期
Rev.No.	Brief Description	Date
专业	装饰	比例 1 : 6 5 @ A 3
PROF.	SCALE	
阶段	施工图	日期 2 0 2 1 / 1 1
STAGE	DATE	
SHEET No.	图号	
F F	0 2	
PAGE No.	页码	

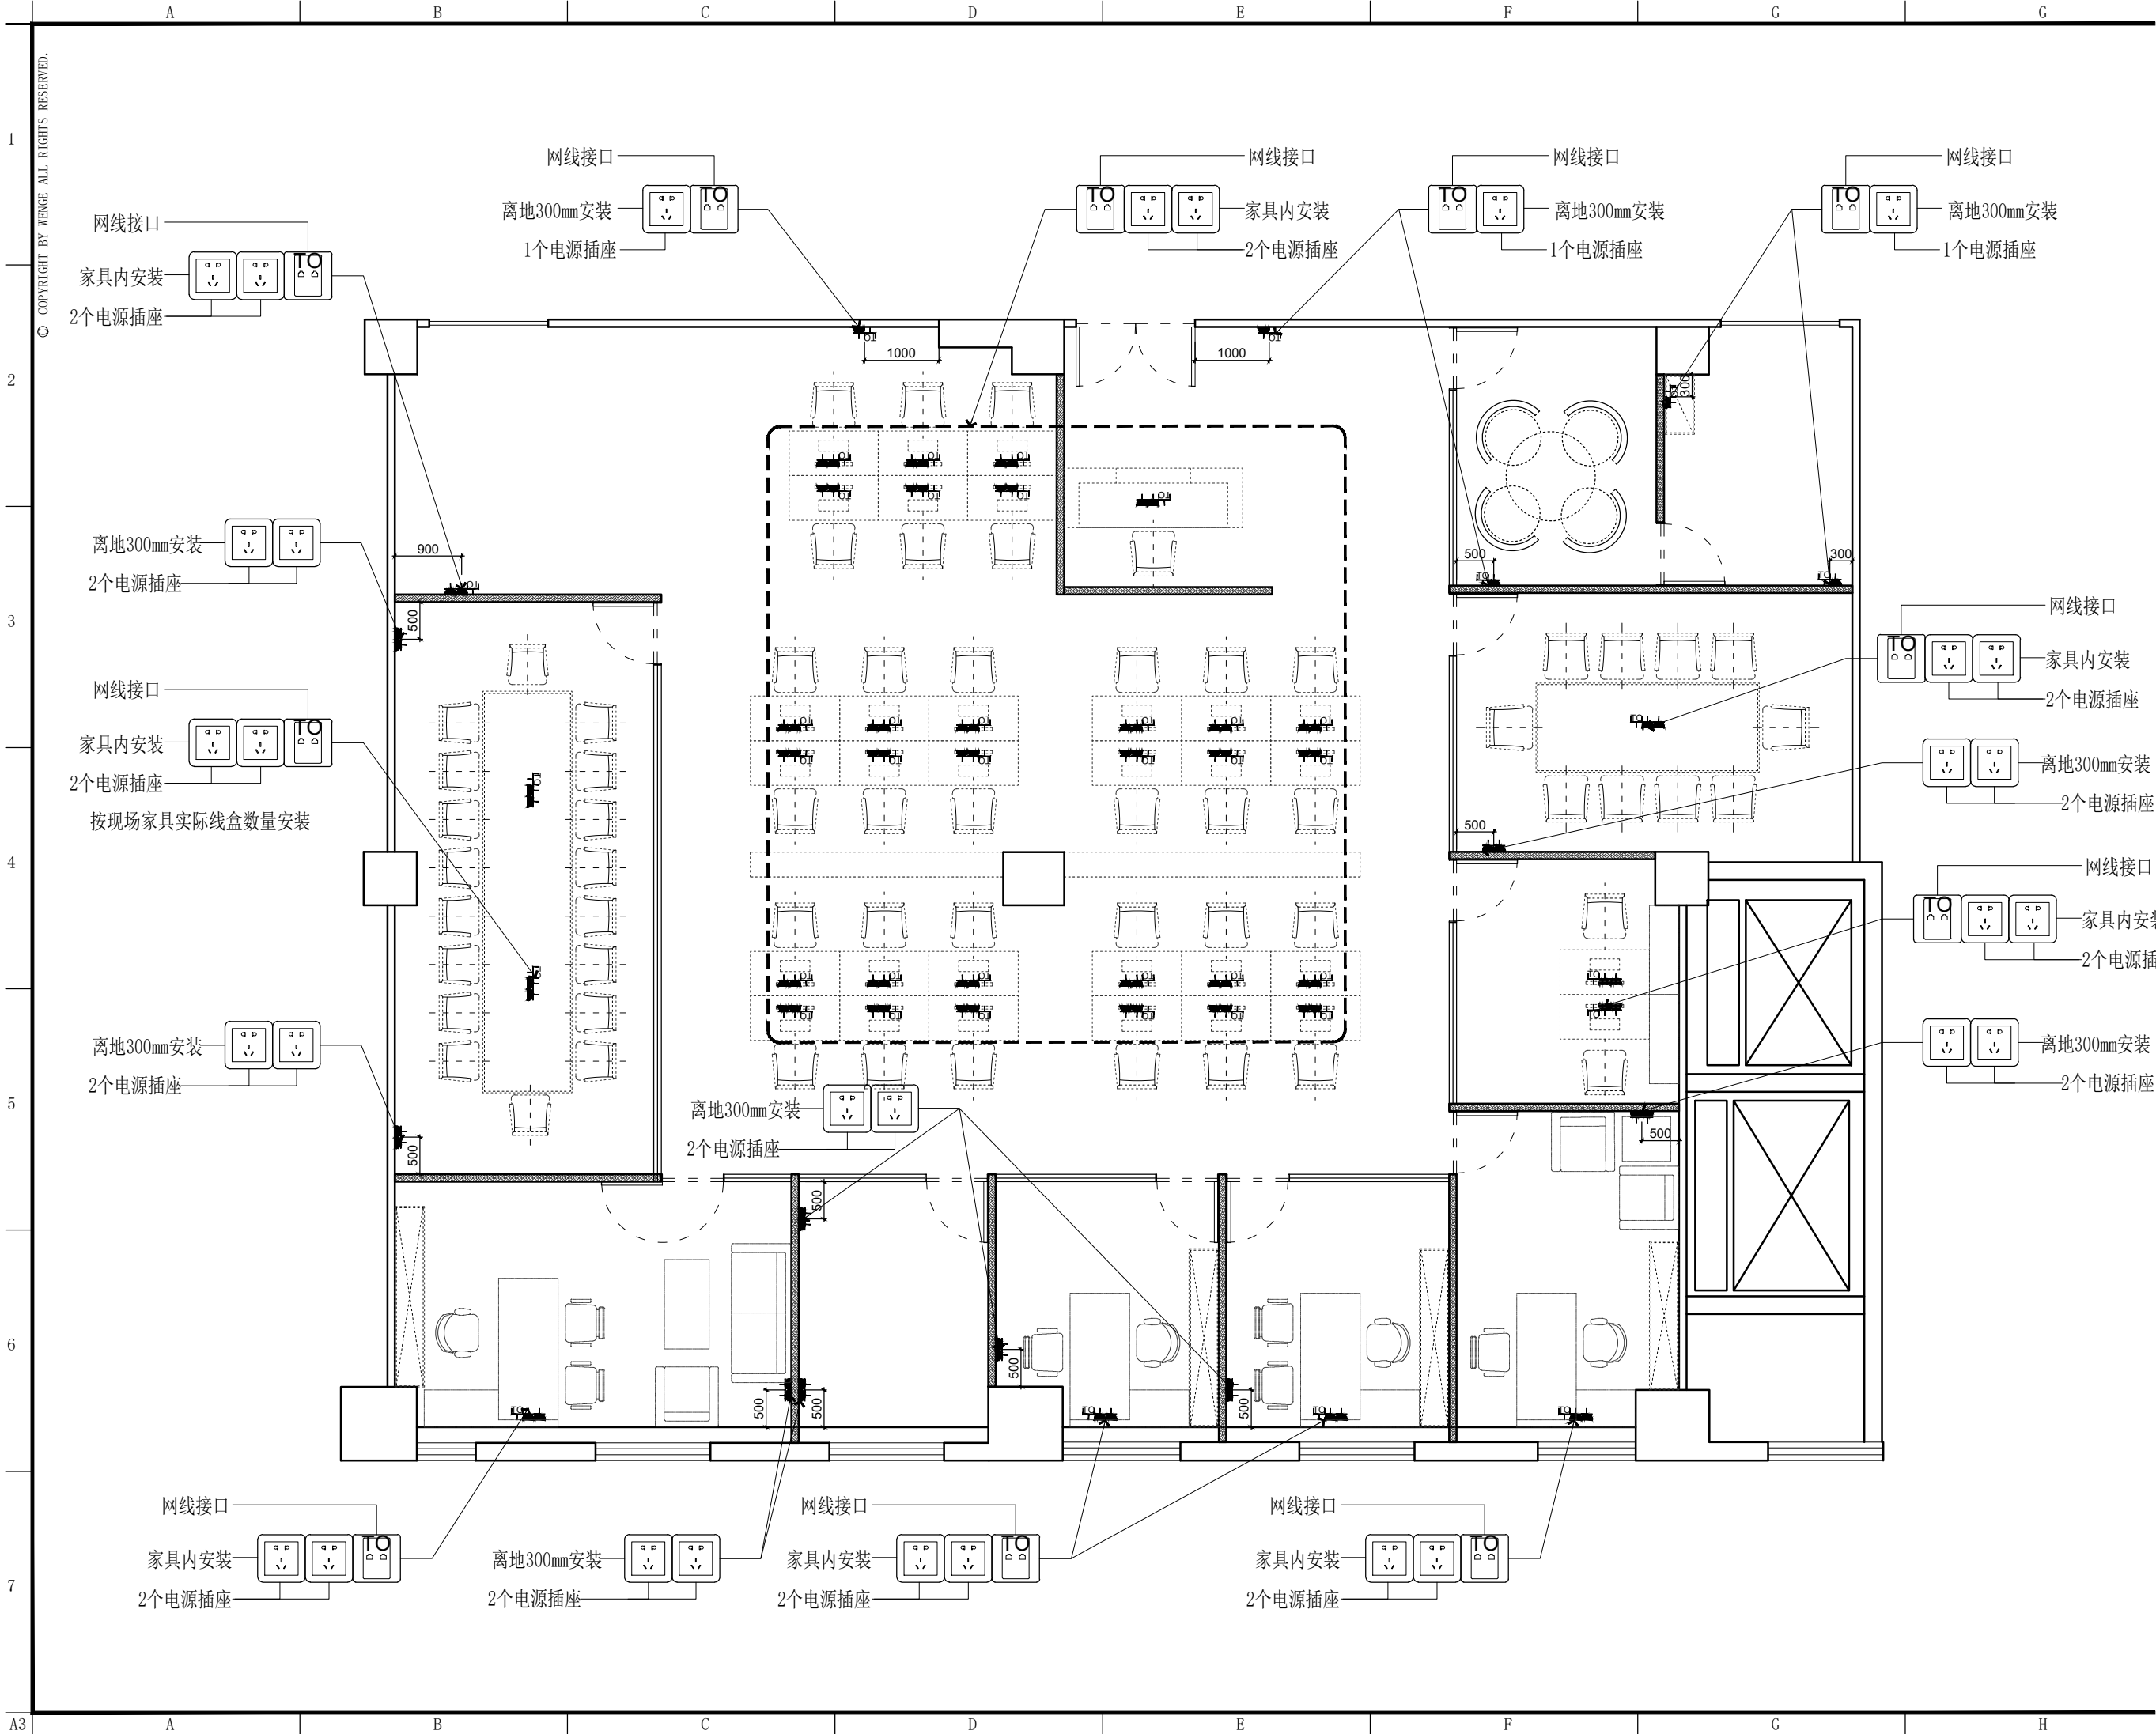

东朔集团设计部

上海市闵行区盛坤路1899号C座8楼  
4th floor, no.288, xinsong road, Shanghai  
Tel:400-189 9996 http://www.shdsjt.cn

Partners

合作设计

Client

建设单位

东朔 超级办公室

中国。上海

上海大众  
1013-1015办公室

强弱电定位图

DRAWING TITLE 图名

会签 SIGN  
建设单位代表 REPRESENTATIVE  
监 理 SUPERVISOR  
主任设计师 DESIGN DIRECTOR  
项目负责人 PROJECT MANAGER  
设 计 DESIGNED BY  
制 图 DRAWN BY  
审 核 CHECKED BY  
建筑 ARCHITECT 电气 ELECTRICAL  
结构 STRUCTURE 暖通 HVAC  
给排水 ABBW 工艺 CRAFT

备注:Notes  
1. 本设计图纸版权归本公司所有, 未经本公司书面同意, 不得复印。  
2. 本图应与说明、工地状况、建筑结构图及各类图纸协调使用, 发现任何差异请立即通知设计部。  
3. 切勿量度图纸, 应以图中所注尺寸为准, 最终尺寸需在现场校对准确。  
4. 除特别注明外, 图中所有尺寸均为毫米单位。  
5. 未画出图专用章, 图章无效。

修改 Rev.No. 摘要 Brief Description 日期 Date  
专业 装饰 比例 1:65 @ A3  
阶段 施工图 日期 2021/11/11

SHEET No. 图号  
PAGE No. 页码  
F F 0 6