

A B C D E F G H I J K

1 COPYRIGHT BY HEYI. ALL RIGHTS RESERVED.

HEYI


禾以设计研究室
HEYI WENGE SPACE
DESIGN CONSULTANTS

Partners 合作设计

Client 建设单位

法拉第
中国。上海

十六层
平面布置图

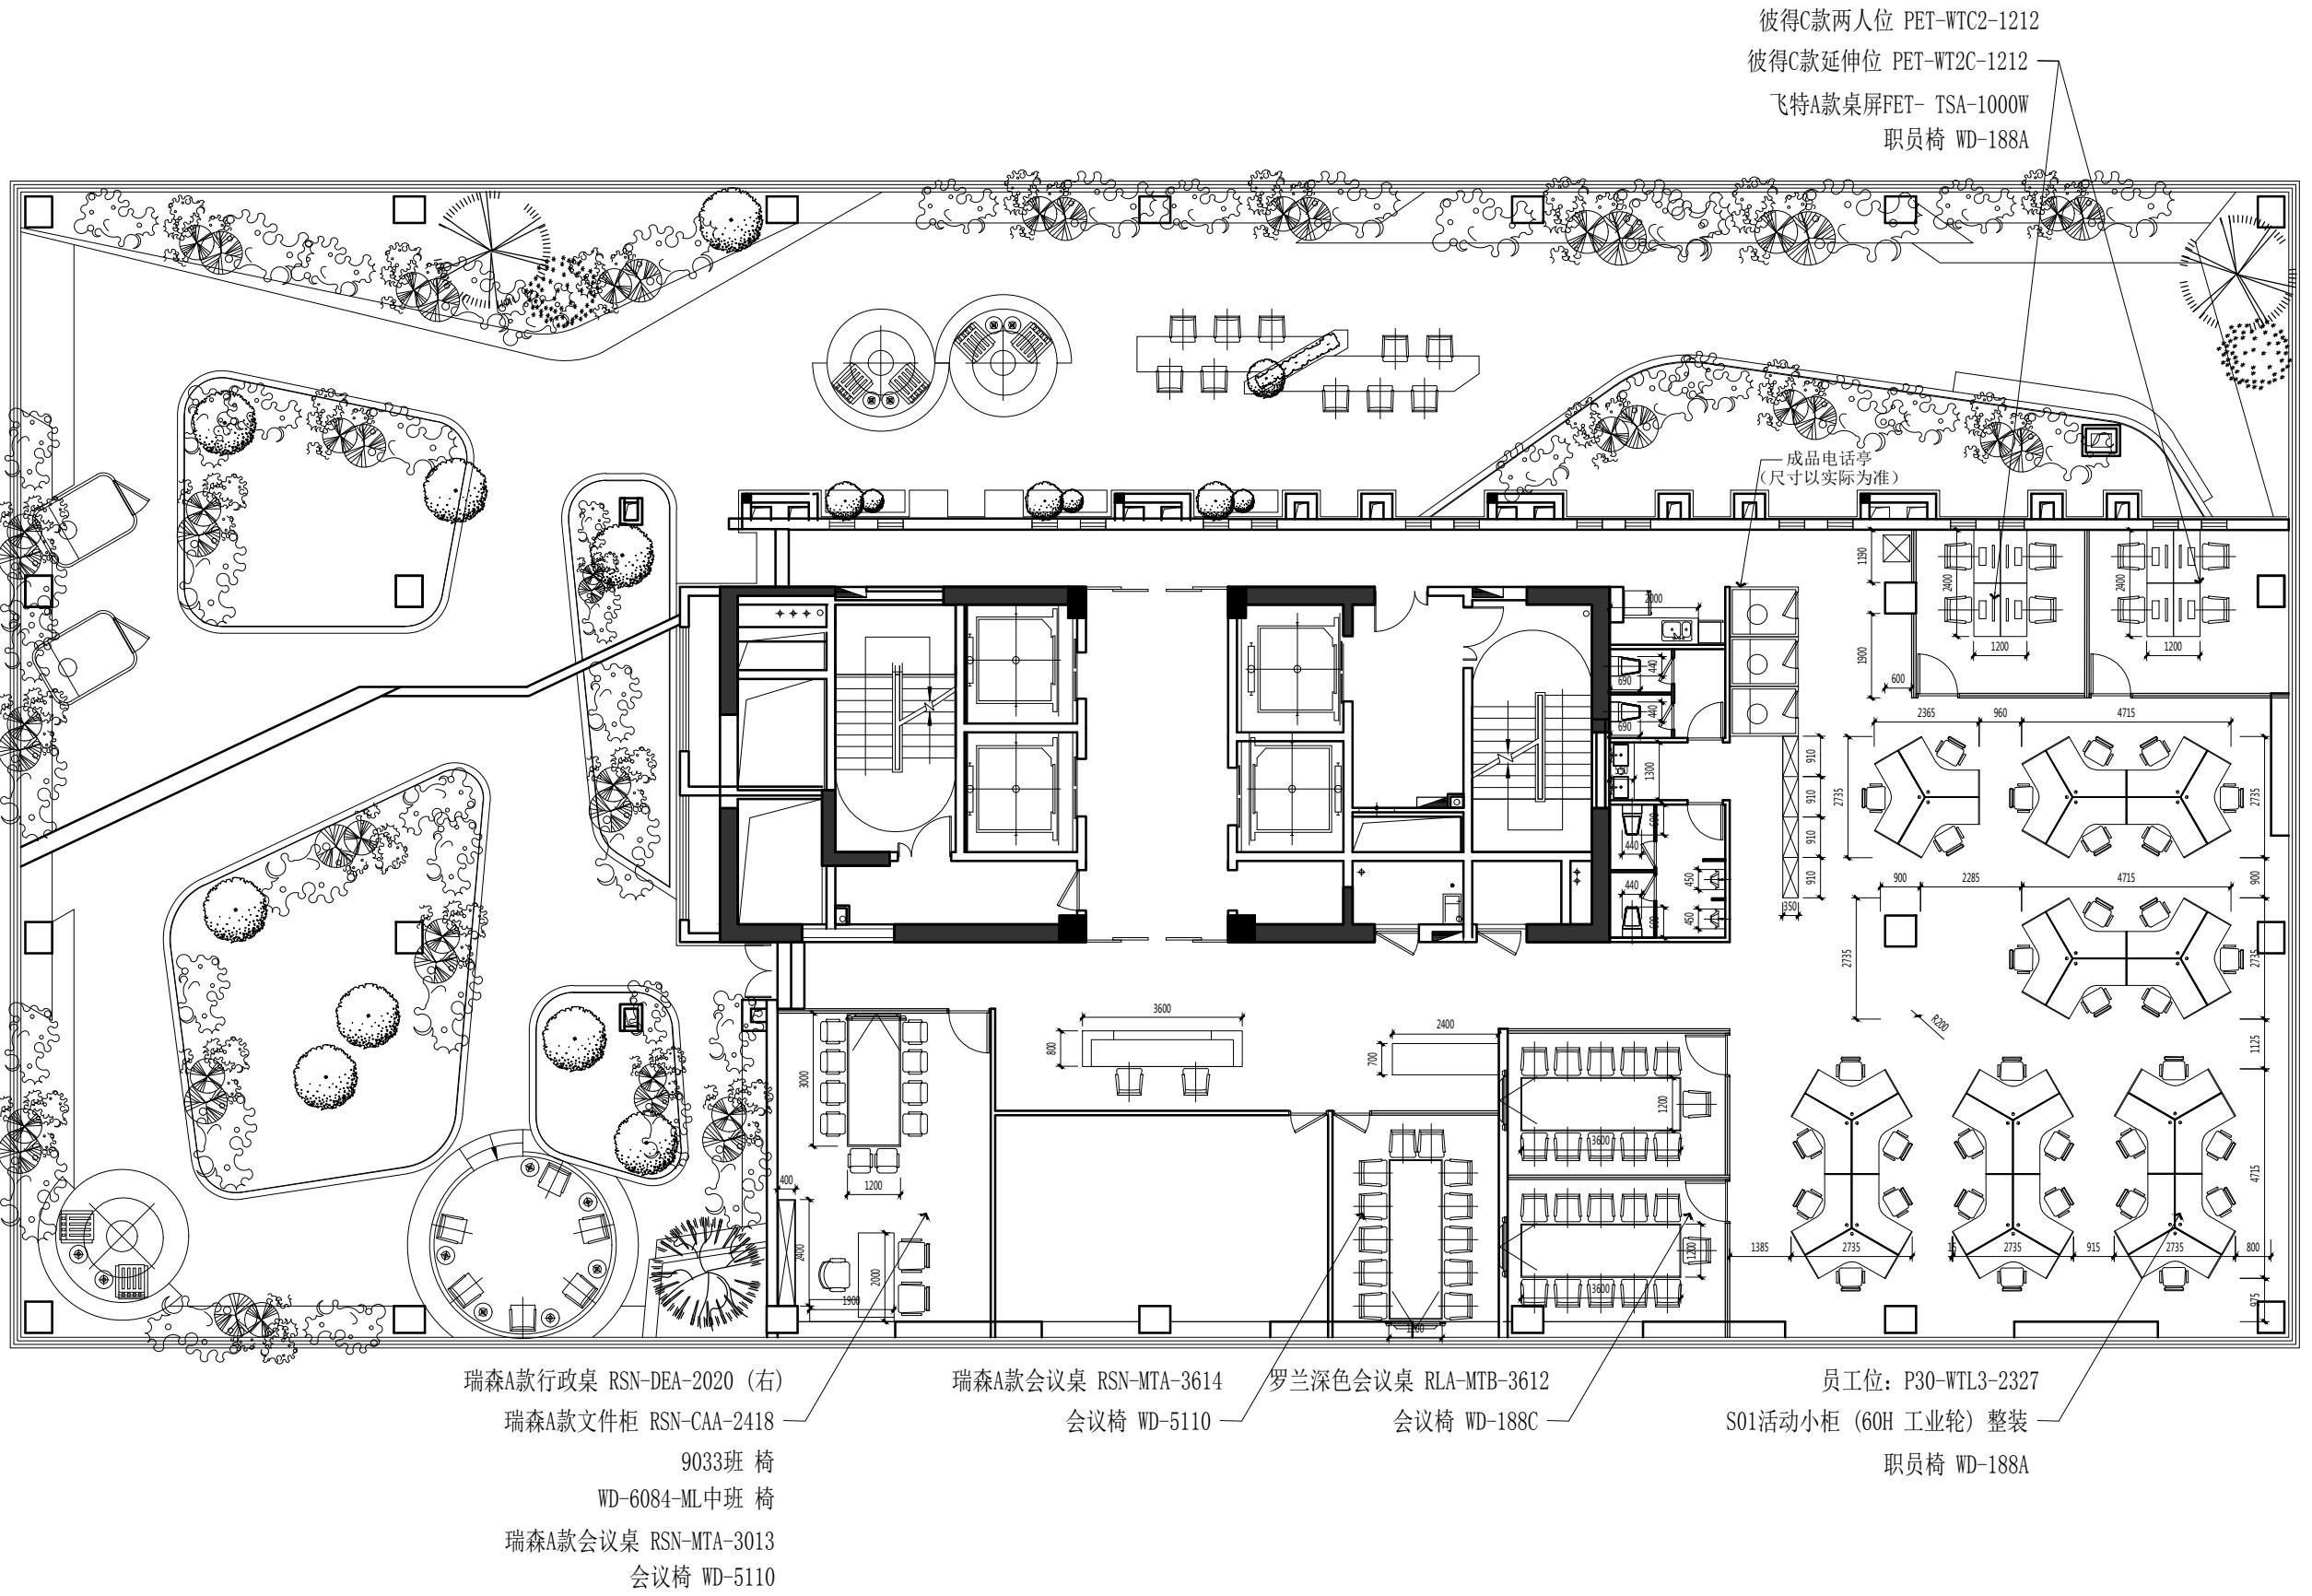

DRAWING TITLE 图名
会签 SIGN
建设单位代表 SUPERVISOR
监理 SUPERVISOR
主任设计师 DESIGNER IN CHARGE
项目负责人 PROJECT MANAGER
设计 DESIGN
制图 DRAWING
审核 REVIEWED BY
建筑 ELECTRICAL
结构 MECHANICAL
给排水 PLUMBING
工 CRAFT

备注 Notes
1. 本设计图纸版权归本公司所有，未经本公司书面同意，不得复印。
2. 本图所示与说明、工地状况、建筑结构设计图及有关文件相矛盾时，建筑结构设计图及有关文件为准。
3. 尺寸为厘米标注，应以图中所注尺寸为准，最终尺寸需在进场校对为准。
4. 除特别注明外，图中所有尺寸均为毫米单位。
5. 未尽事宜由甲方负责。

修改 Revision
摘要 Brief Description
日期 Date
专业 装饰 SCALE 1 : 100 @ A2
阶段 方案图 DATE 2022/06/09
STAGE SHEET No. 图号
FF - 02
PROJECT No. 工程编号

A2 A B C D E F G H I J K