


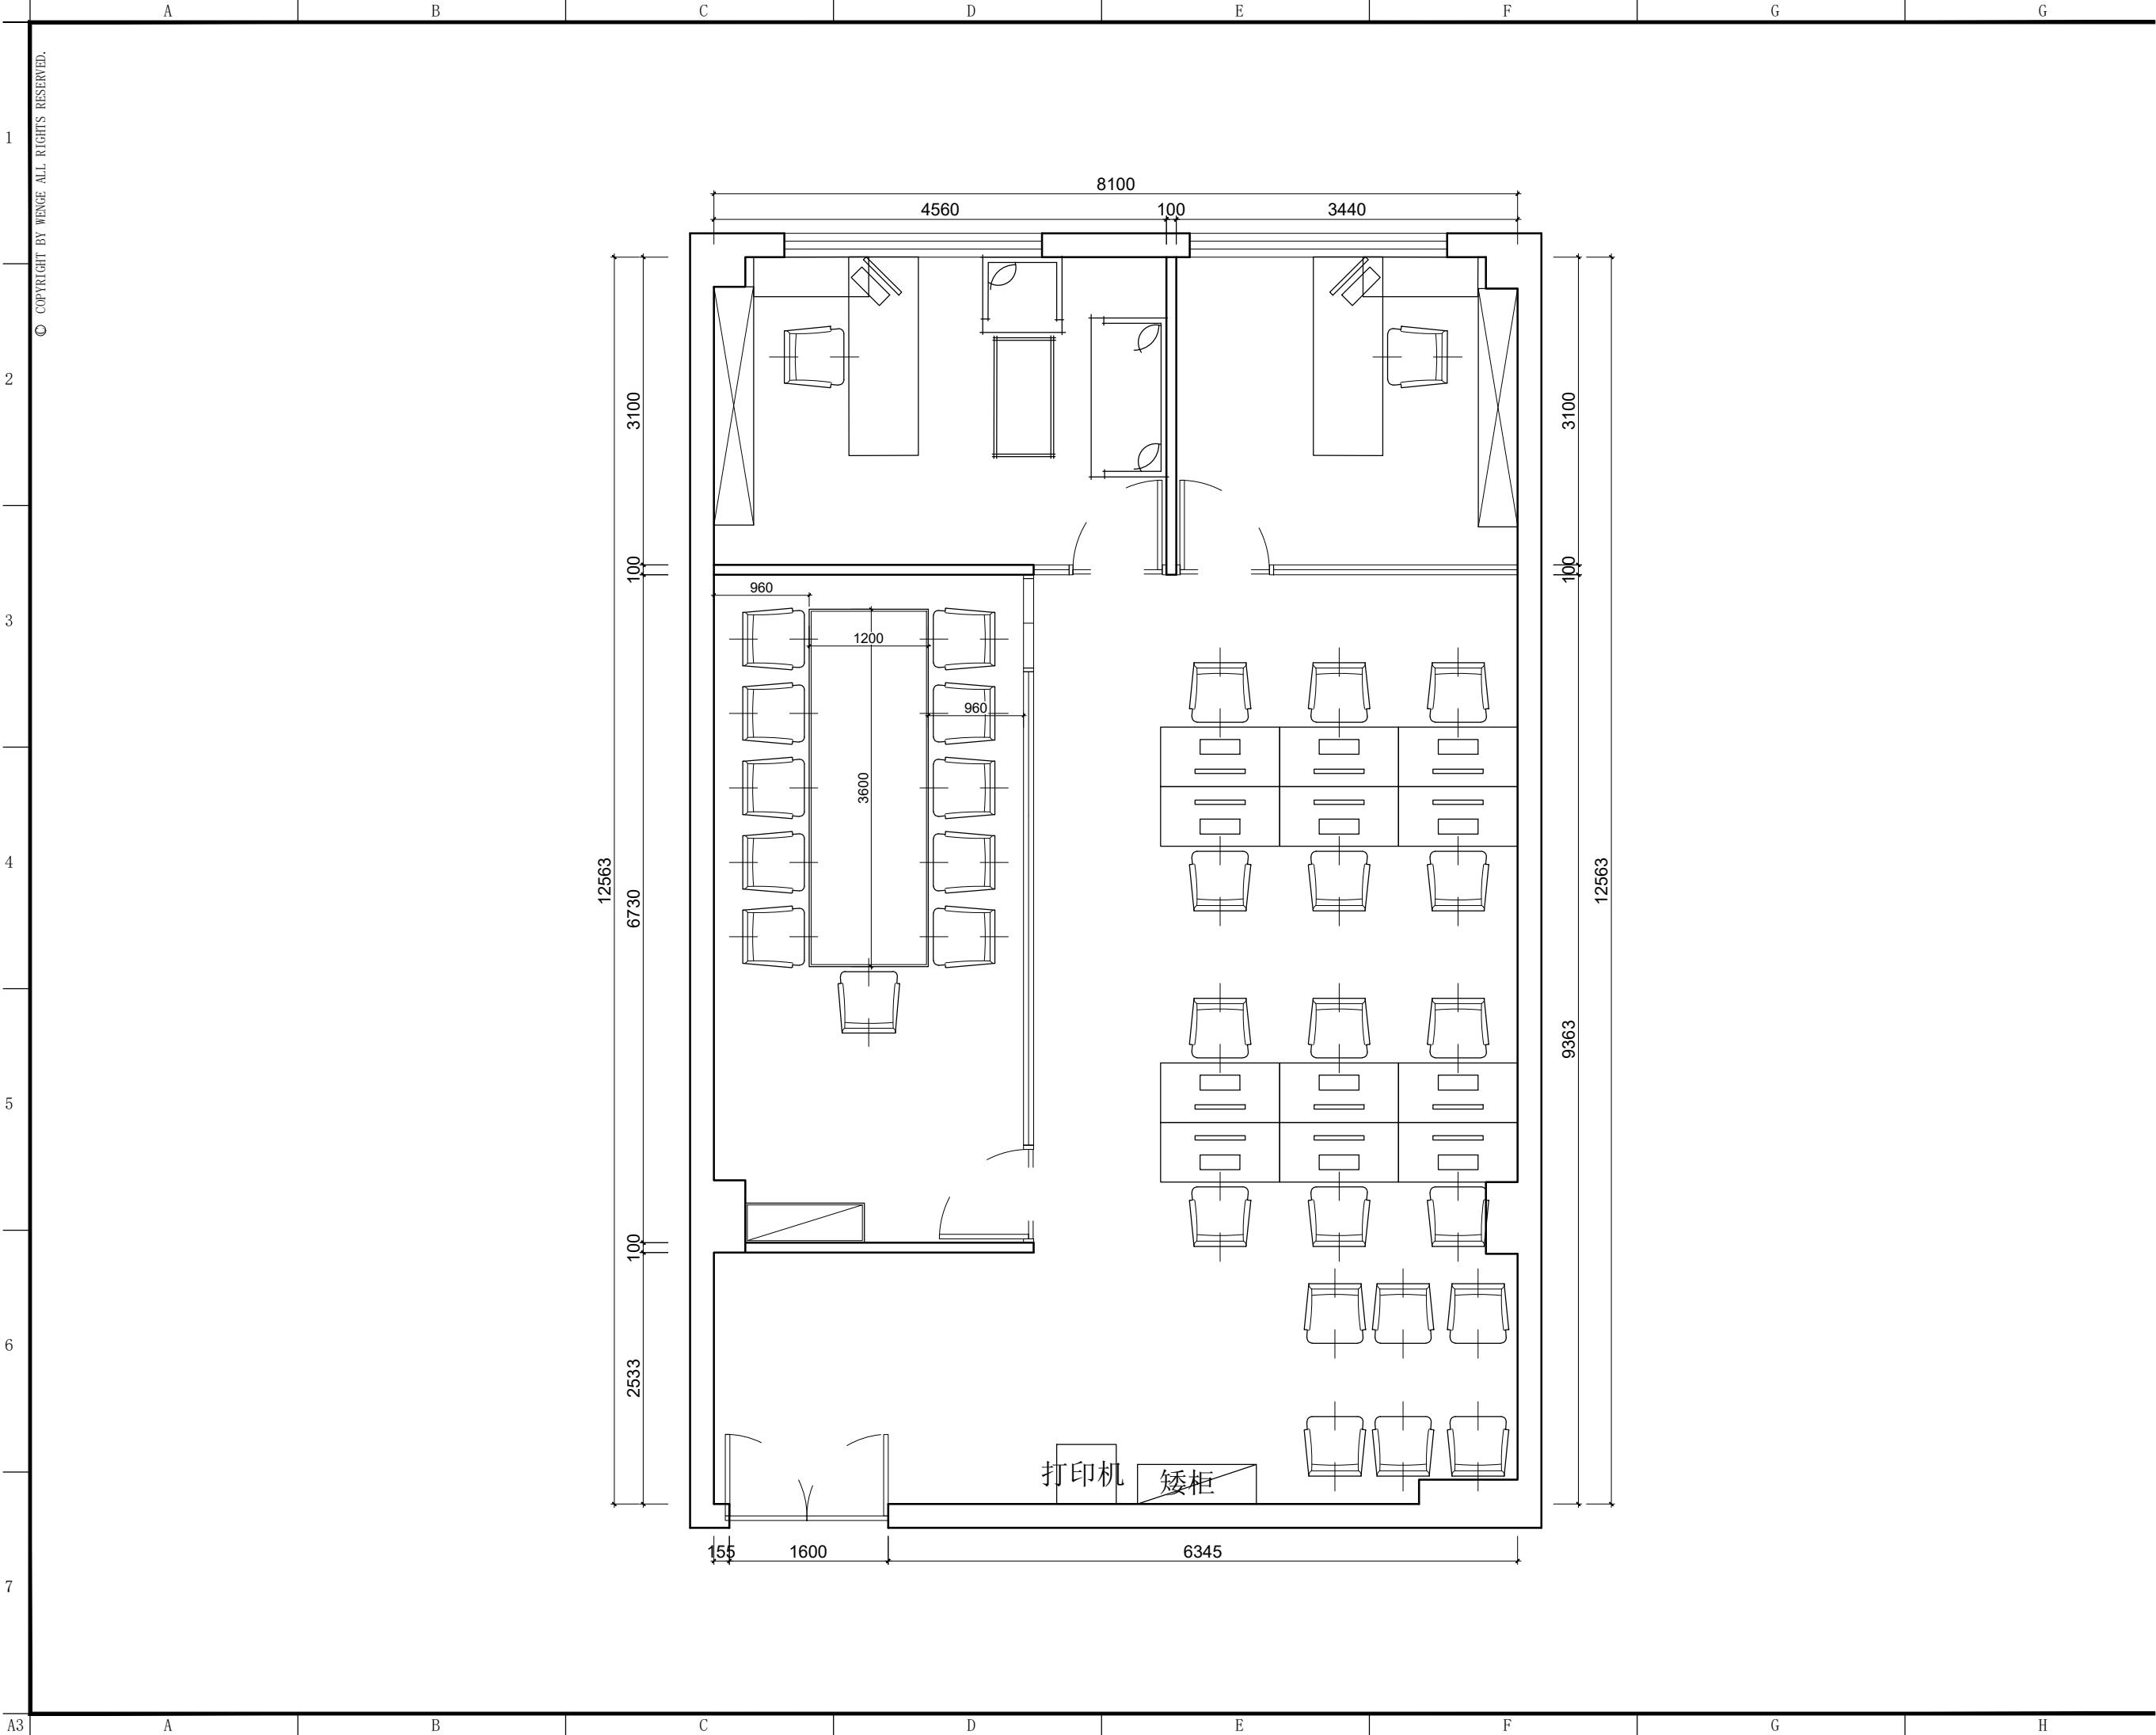

东朔集团
东朔设计部

上海市闵行区申昆路1899号C座8楼
Tel:400-189 9996 http://www.shdsjt.cn

Partners 合作设计

Client 建设单位

东朔 超级办公室

中国。上海

字培
506办公室
家具平面布置图

DRAWING TITLE 图名

会签 SIGN
建设单位代表 REPRESENTATIVE
监 理 SUPERVISOR
主任设计师 DESIGN DIRECTOR
项目负责人 PROJECT MANAGER
设 计 DESIGNED BY
制 图 DRAWN BY
审 核 CHECKED BY

建筑 ARCHITECT	电气 ELECTRICAL
结构 STRUCTURE	暖通 HVAC
给排水 ABBW	工艺 CRAFT

备注:Notes
1. 本设计图纸版权归本公司所有, 未经本公司书面同意, 不得复印。
2. 本图纸应与说明, 工地状况, 建筑结构施工图及有类图纸协调使用, 发现任何差异请立即通知设计者。
3. 切勿量度图纸, 应以图中所注尺寸为准, 最终尺寸需在现场校对准确。
4. 除特别注明外, 图中所有尺寸均为毫米单位。
5. 未盖出图专用章, 图纸无效。

修改	摘要	日期
Rev. No.	Brief Description	Date

专业 装饰	比例 1 : 6 0 @ A 3
阶段 施工图	日期 2 0 2 2 / 6 / 8
PROF. SCALE	DATE

SHEET No.	图号
FF - 0 1	
PAGE No.	页码