

大众
1018, 1019
家具尺寸参考图

1018, 1019
家具尺寸参考图

DRAWING TITLE 图名

会签 SIGN

建设单位代表 REPRESENTATIVE

监 理 SUPERVISOR

主任设计师 DESIGN DIRECTOR

项目负责人 PROJECT MANAGER

设计 DESIGNED BY

制图 DRAWN BY

审核 REVIEWED BY

建筑 ARCHITECT 电气 ELECTRICAL

结构 STRUCTURE 通风 HVAC

给排水 WATER 工艺 CRAFT

备注 Notes

1. 本设计图纸版权归本公司所有，未经本公司

书面同意，不得复印。

2. 本图纸应与说明、工地状况、建筑结构设计

图及有关图纸协调使用，发现任何差异请立

即通知设计者。

3. 切勿量度图纸，应以图中所注尺寸为准，最

终尺寸需在现场校对准确。

4. 除特别注明外，图中所有尺寸均为毫米单

位。

5. 未签出图专用章，图纸无效。

修改 Rev. No. 摘要 Brief Description 日期 Date

专业 装饰 PROF. DECORATION 比例 SCALE 1:80 @ A

阶段 施工图 STAGE 日期 DATE 2023/9

图纸号 SHEET No. F F - 01

页码 PAGE No. 01



DSLY DESIGN

东朔集团

东朔设计部

上海市闵行区申昆路1899号C座8楼
Tel: 400-189 9996 http://www.shdsjt.cn

Partners 合作设计

Client 建设单位

东朔 超级办公室
中国。上海

大众
1018, 1019
家具尺寸参考图

DRAWING TITLE 图名

会签 SIGN

建设单位代表 REPRESENTATIVE

监 理 SUPERVISOR

主任设计师 DESIGN DIRECTOR

项目负责人 PROJECT MANAGER

设计 DESIGNED BY

制图 DRAWN BY

审核 REVIEWED BY

建筑 ARCHITECT 电气 ELECTRICAL

结构 STRUCTURE 通风 HVAC

给排水 WATER 工艺 CRAFT

备注 Notes

1. 本设计图纸版权归本公司所有，未经本公司

书面同意，不得复印。

2. 本图纸应与说明、工地状况、建筑结构设计

图及有关图纸协调使用，发现任何差异请立

即通知设计者。

3. 切勿量度图纸，应以图中所注尺寸为准，最

终尺寸需在现场校对准确。

4. 除特别注明外，图中所有尺寸均为毫米单

位。

5. 未签出图专用章，图纸无效。

修改 Rev. No. 摘要 Brief Description 日期 Date

专业 装饰 PROF. DECORATION 比例 SCALE 1:80 @ A


阶段 施工图 STAGE 日期 DATE 2023/9

图纸号 SHEET No. F F - 01

页码 PAGE No. 01


A B C D E F G H

© COPYRIGHT BY WENGE ALL RIGHTS RESERVED.

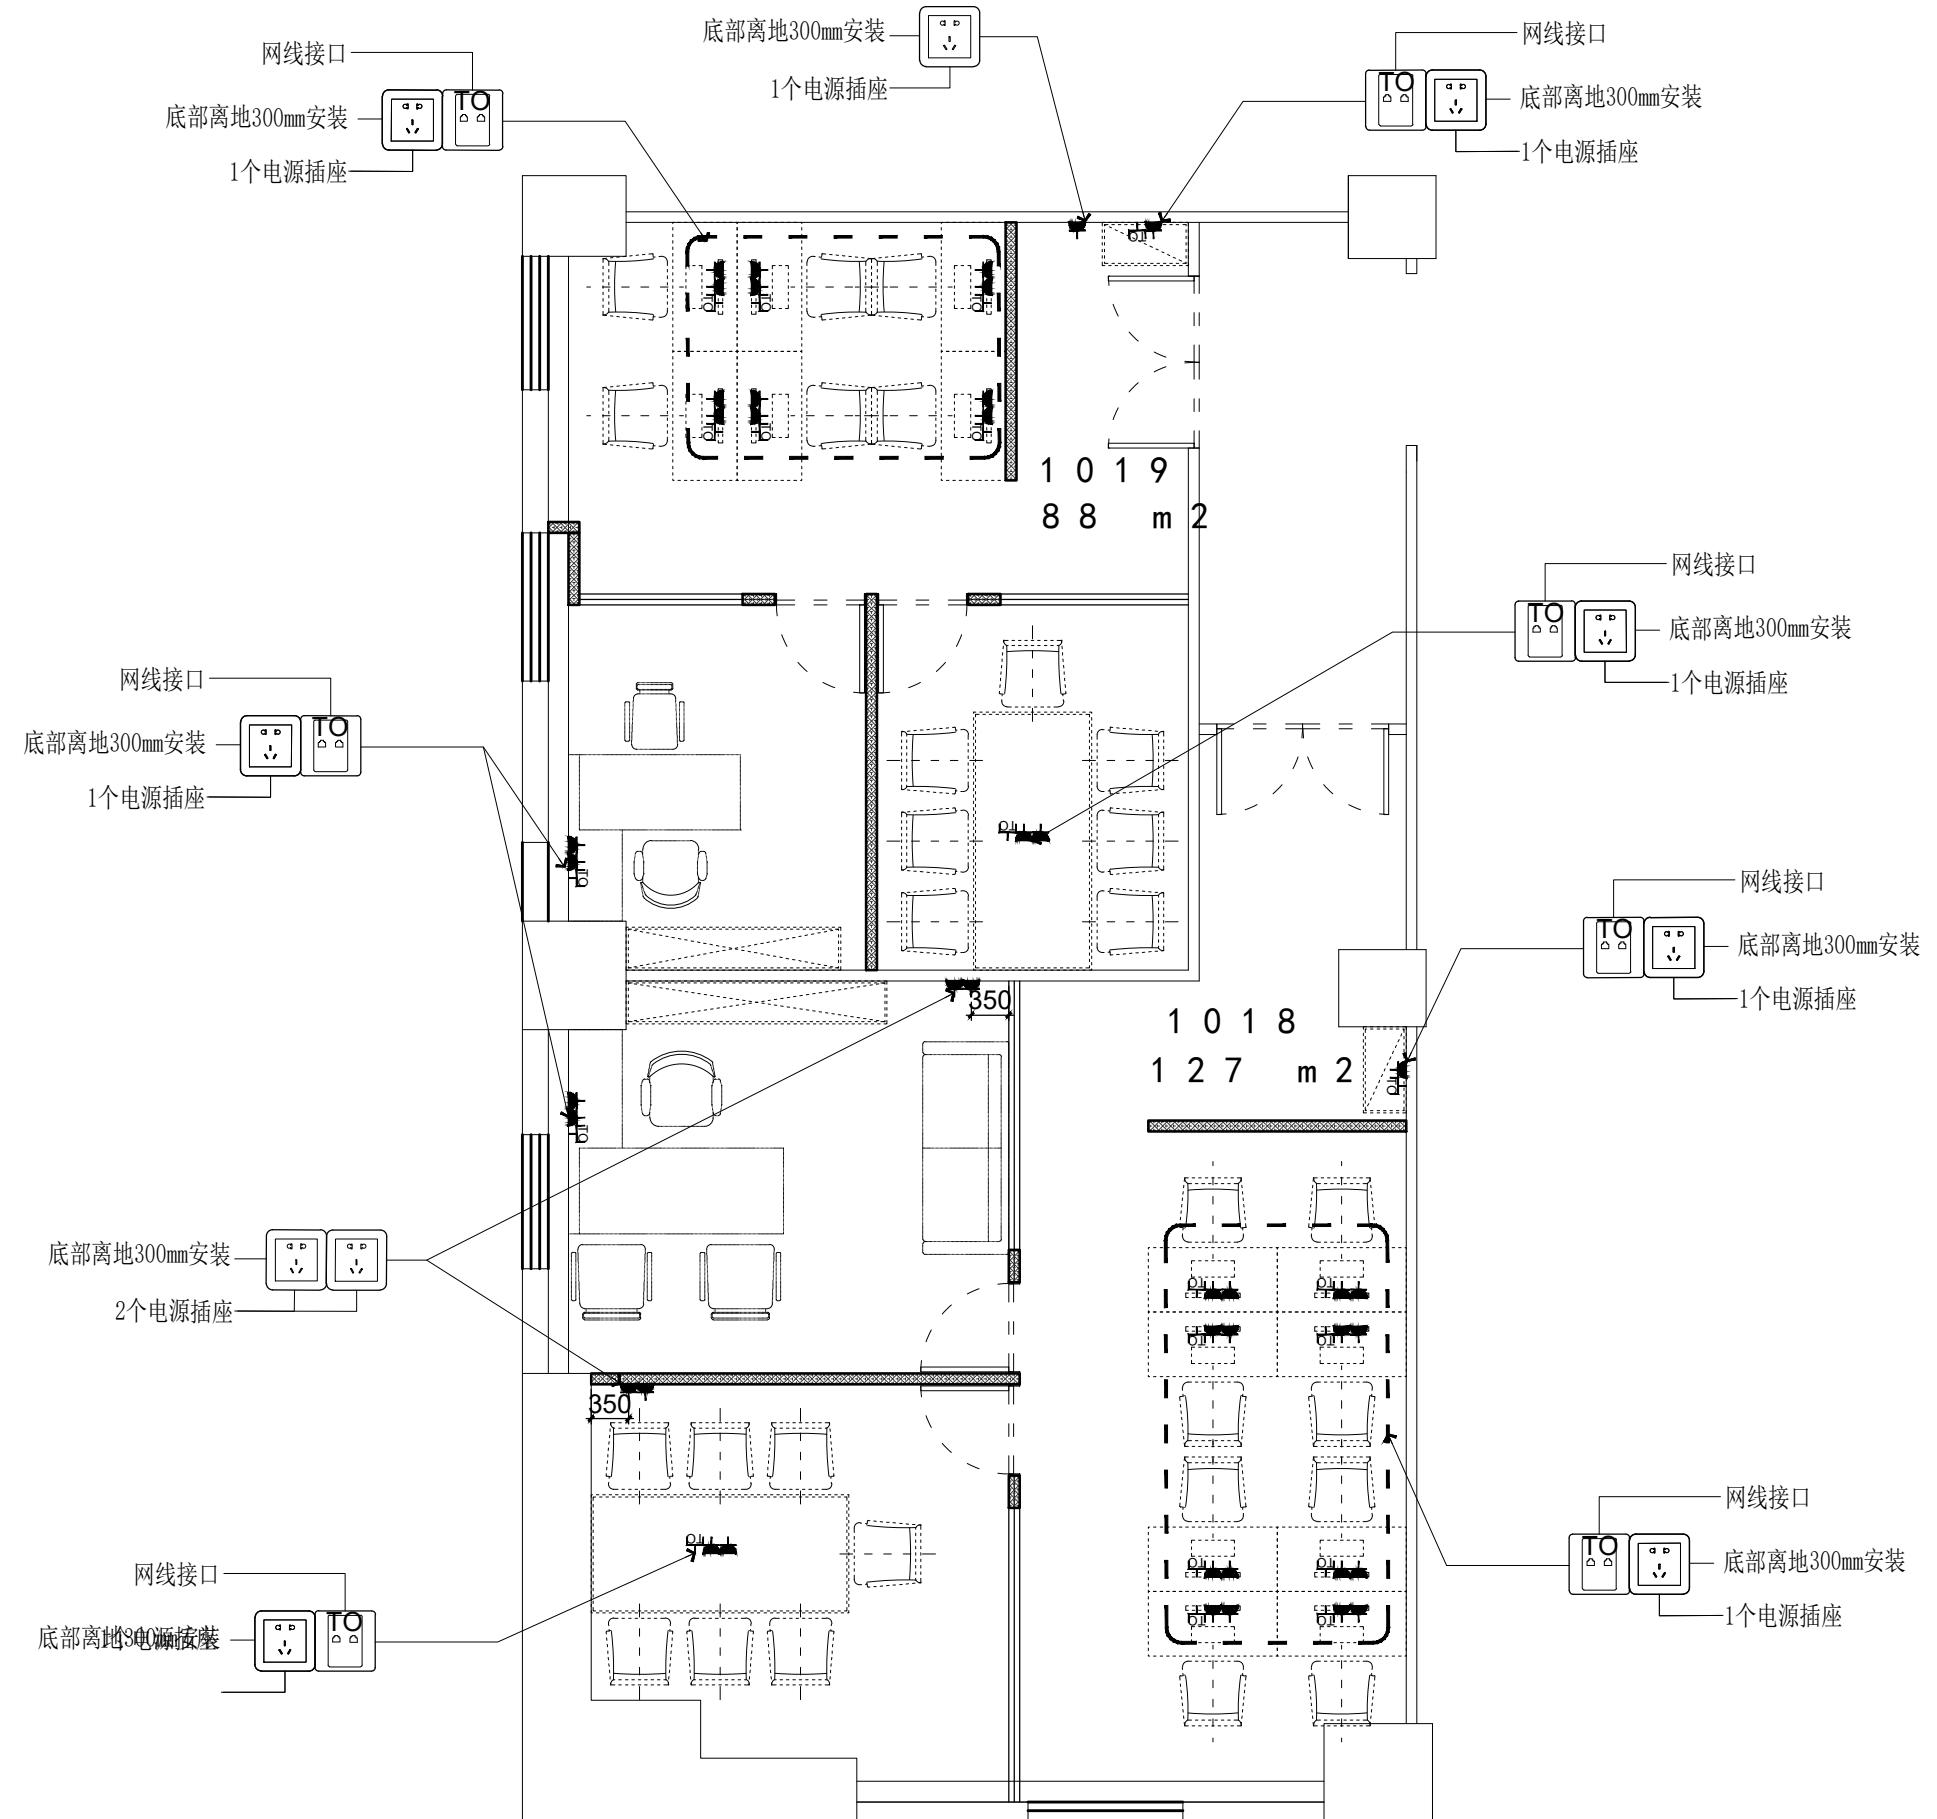

大众 超级办公室
中国。上海
1018, 1019
强弱电定位图

DRAWING TITLE		图名	
会签	SIGN	建设单位代表	REPRESENTATIVE
监 理	SUPERVISOR	主任设计师	DESIGN DIRECTOR
项目负责人	PROJECT MANAGER	设计	DESIGNED BY
制图	DRAWN BY	审核	REVIEWED BY
审核	REVIEWED BY	建筑	ARCHITECT
		电气	ELECTRICAL
		结构	STRUCTURE
		暖通	HVAC
		给排水	WATER
		工艺	CRAFT
备注 Notes			
1. 本设计图纸版权归本公司所有，未经本公司书面同意，不得复印。			
2. 本图纸应与说明、工地状况、建筑结构设计图及有关图纸协调使用，发现任何差异请立即通知设计者。			
3. 切勿量度图纸，应以图中所注尺寸为准，最终尺寸需在现场校对准确。			
4. 除特别注明外，图中所有尺寸均为毫米单位。			
5. 未签出图专用章，图纸无效。			
修改		摘要	日期
Rev. No.		Brief Description	Date
专业	装饰	比例	1 : 80 @ A
阶段	施工图	日期	2023 / 9
SHEET No.		图号	
F F - 01		PAGE No.	
9		页码	

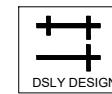

东朔集团
东朔设计部

上海市闵行区申昆路1899号C座8楼
Tel: 400-189 9996 http://www.shdsjt.cn

Partners 合作设计

Client 建设单位

东朔 超级办公室

中国。上海

大众

1018, 1019

强弱电定位图