


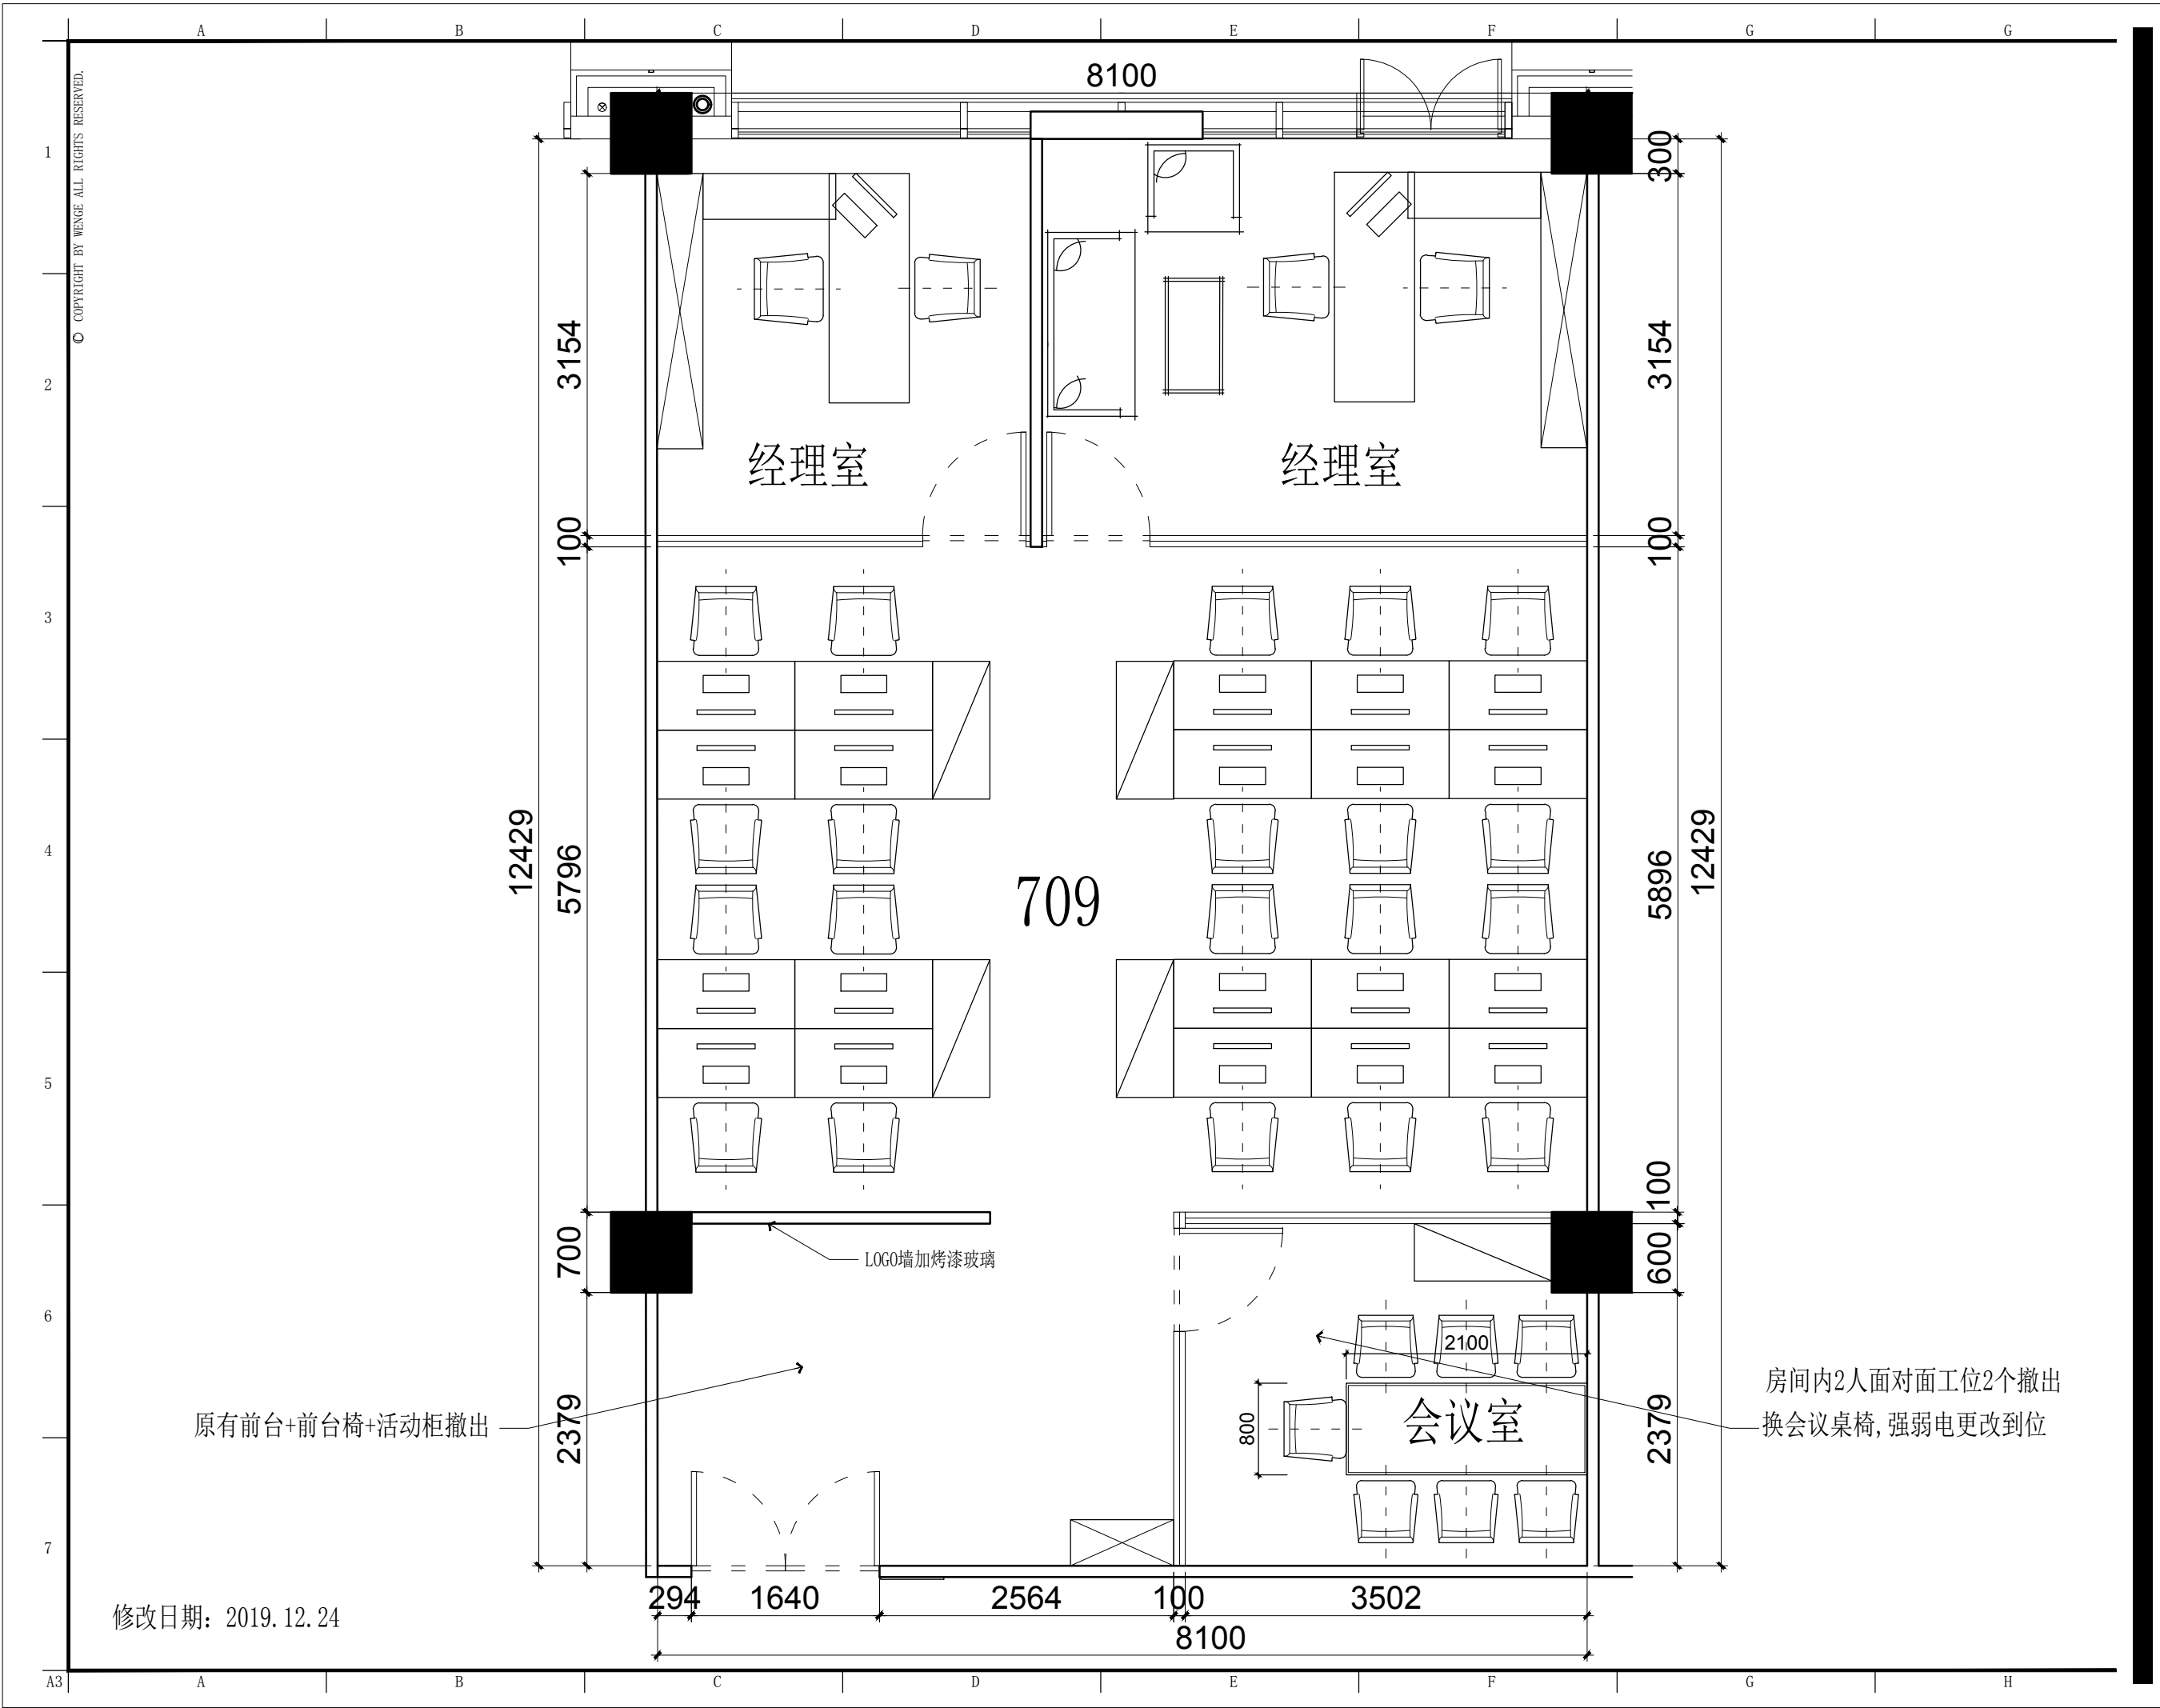

修改日期: 2019. 12. 24

DSLY DESIGN

东朔集团

东朔设计部

上海市闵行区中昆路1899号C座8楼

Tel:400-189 9996 http://www.shdsjt.cn

Partners合作设计

Client建设单位

东朔 超级办公室

东朔 中国。上海

宇培 709办公室

家具平面布置图

DRAWING TITLE图名

会签SIGN

建设单位代表REPRESENTATIVE

监 理SUPERVISOR

主任设计师DESIGN DIRECTOR

项目负责人PROJECT MANAGER

设 计DESIGNED BY

制 图DRAWN BY

审 核CHECKED BY

建筑ARCHITECTURE

结构STRUCTURE

给排水PLUMBING

电气ELECTRICITY

暖通HVAC

工艺CRAFT

备注NOTES

1. 本设计图纸版权归本公司所有, 未经本公司书面同意, 不得复印。

2. 本图纸应与说明, 工地状况, 建筑结构图及有关部门协调使用, 发现任何差异请立即通知设计者。

3. 切勿擅自更改, 应以图中所注尺寸为准, 最终尺寸需在现场校对准确。

4. 除特别说明外, 图中所有尺寸均为毫米单位。

5. 未全出图专用章, 图纸无效。

修改REV. No.摘要Brief Description日期Date

专业装饰SCALE比例1 : 50 @ A3

阶段施工图DATE日期2019 / 12 / 12

SHEET No.图号FF - 0 . a

PAGE No.页码