


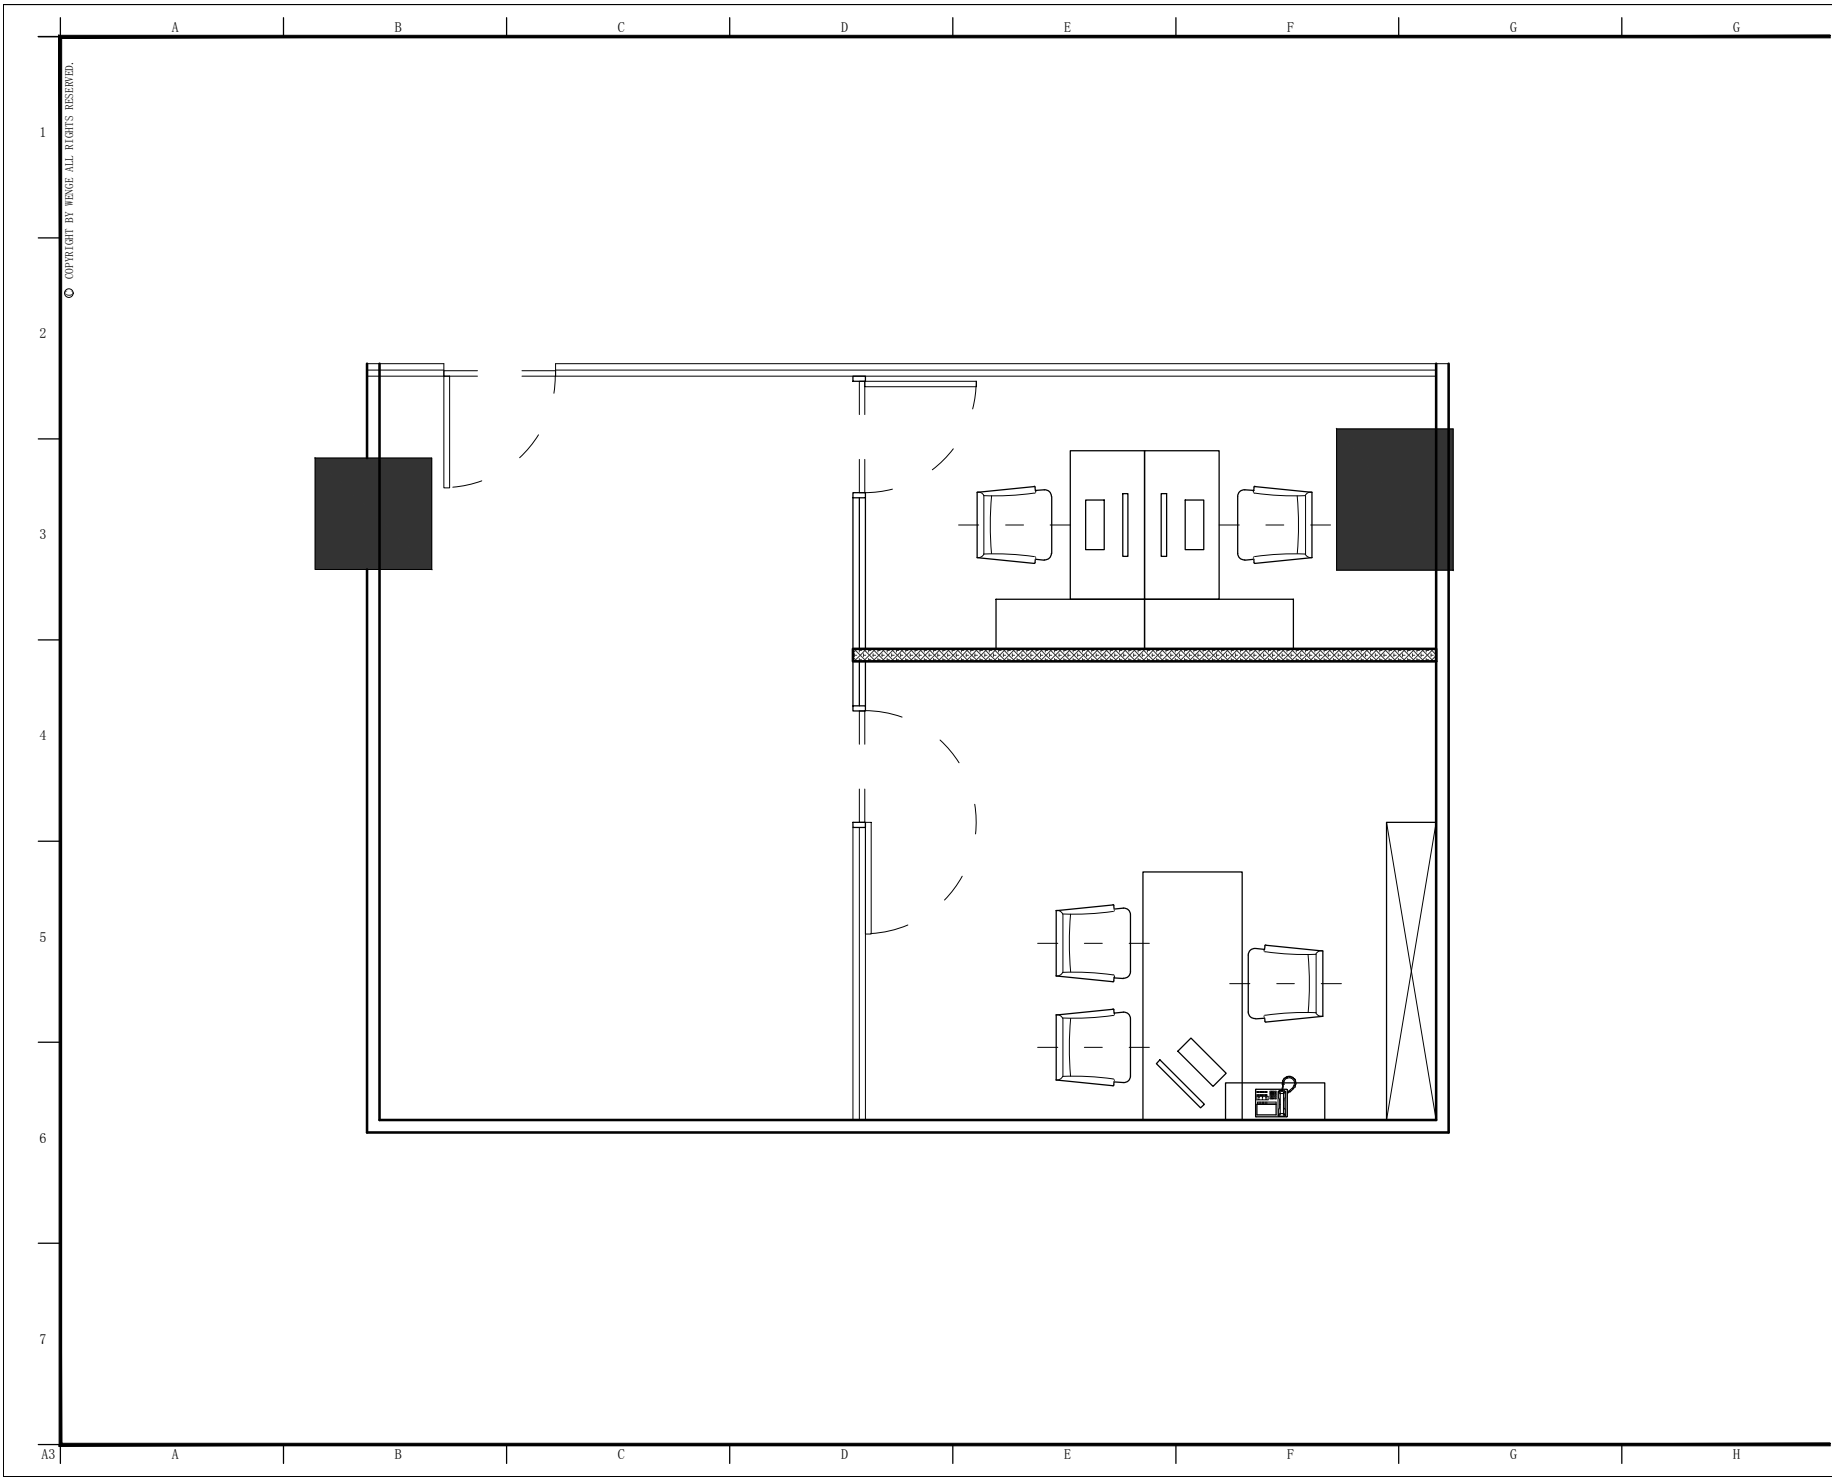

东朔集团
东朔设计部

上海市闵行区中江路1899号C座8楼
Tel:400-189 9996 http://www.shdsg.cn

Partners 合作设计

Client 建设单位

东朔 超级办公室
中国。上海

宇培
853办公室
家具平面布置图

DRAWING TITLE 图名

会签	DATE
建设单位代表	APPROVAL DATE
监 理	REVIEW DATE
主任设计师	DESIGN DIRECTOR
项目负责人	PROJECT MANAGER
设 计	SIGNED BY
制 图	DATE
审 核	REVIEW BY
建筑	DATE
结构	DATE
给排水	DATE
电气	DATE

备注:Notes
1. 本设计图纸版权归本公司所有,未经本公司书面同意,不得复印。
2. 本图应与说明、工地状况、建筑结构设计及基本数据等协调使用,发现任何差异请立即通知设计部。
3. 切勿擅自修改,应以图中所注尺寸为准。未经许可,不得擅自修改。
4. 特殊标注时,图中所有尺寸均为毫米单位。
5. 未尽事宜,请洽设计部。

修改	摘要	日期
Rev. No.	Description	Date

专业 装饰 比例 1 : 4 0 @ A 3
阶段 施工图 日期 2 0 2 1 / 7

SHEET No. 图号
F F - 0 1
PAGE No. 页码