


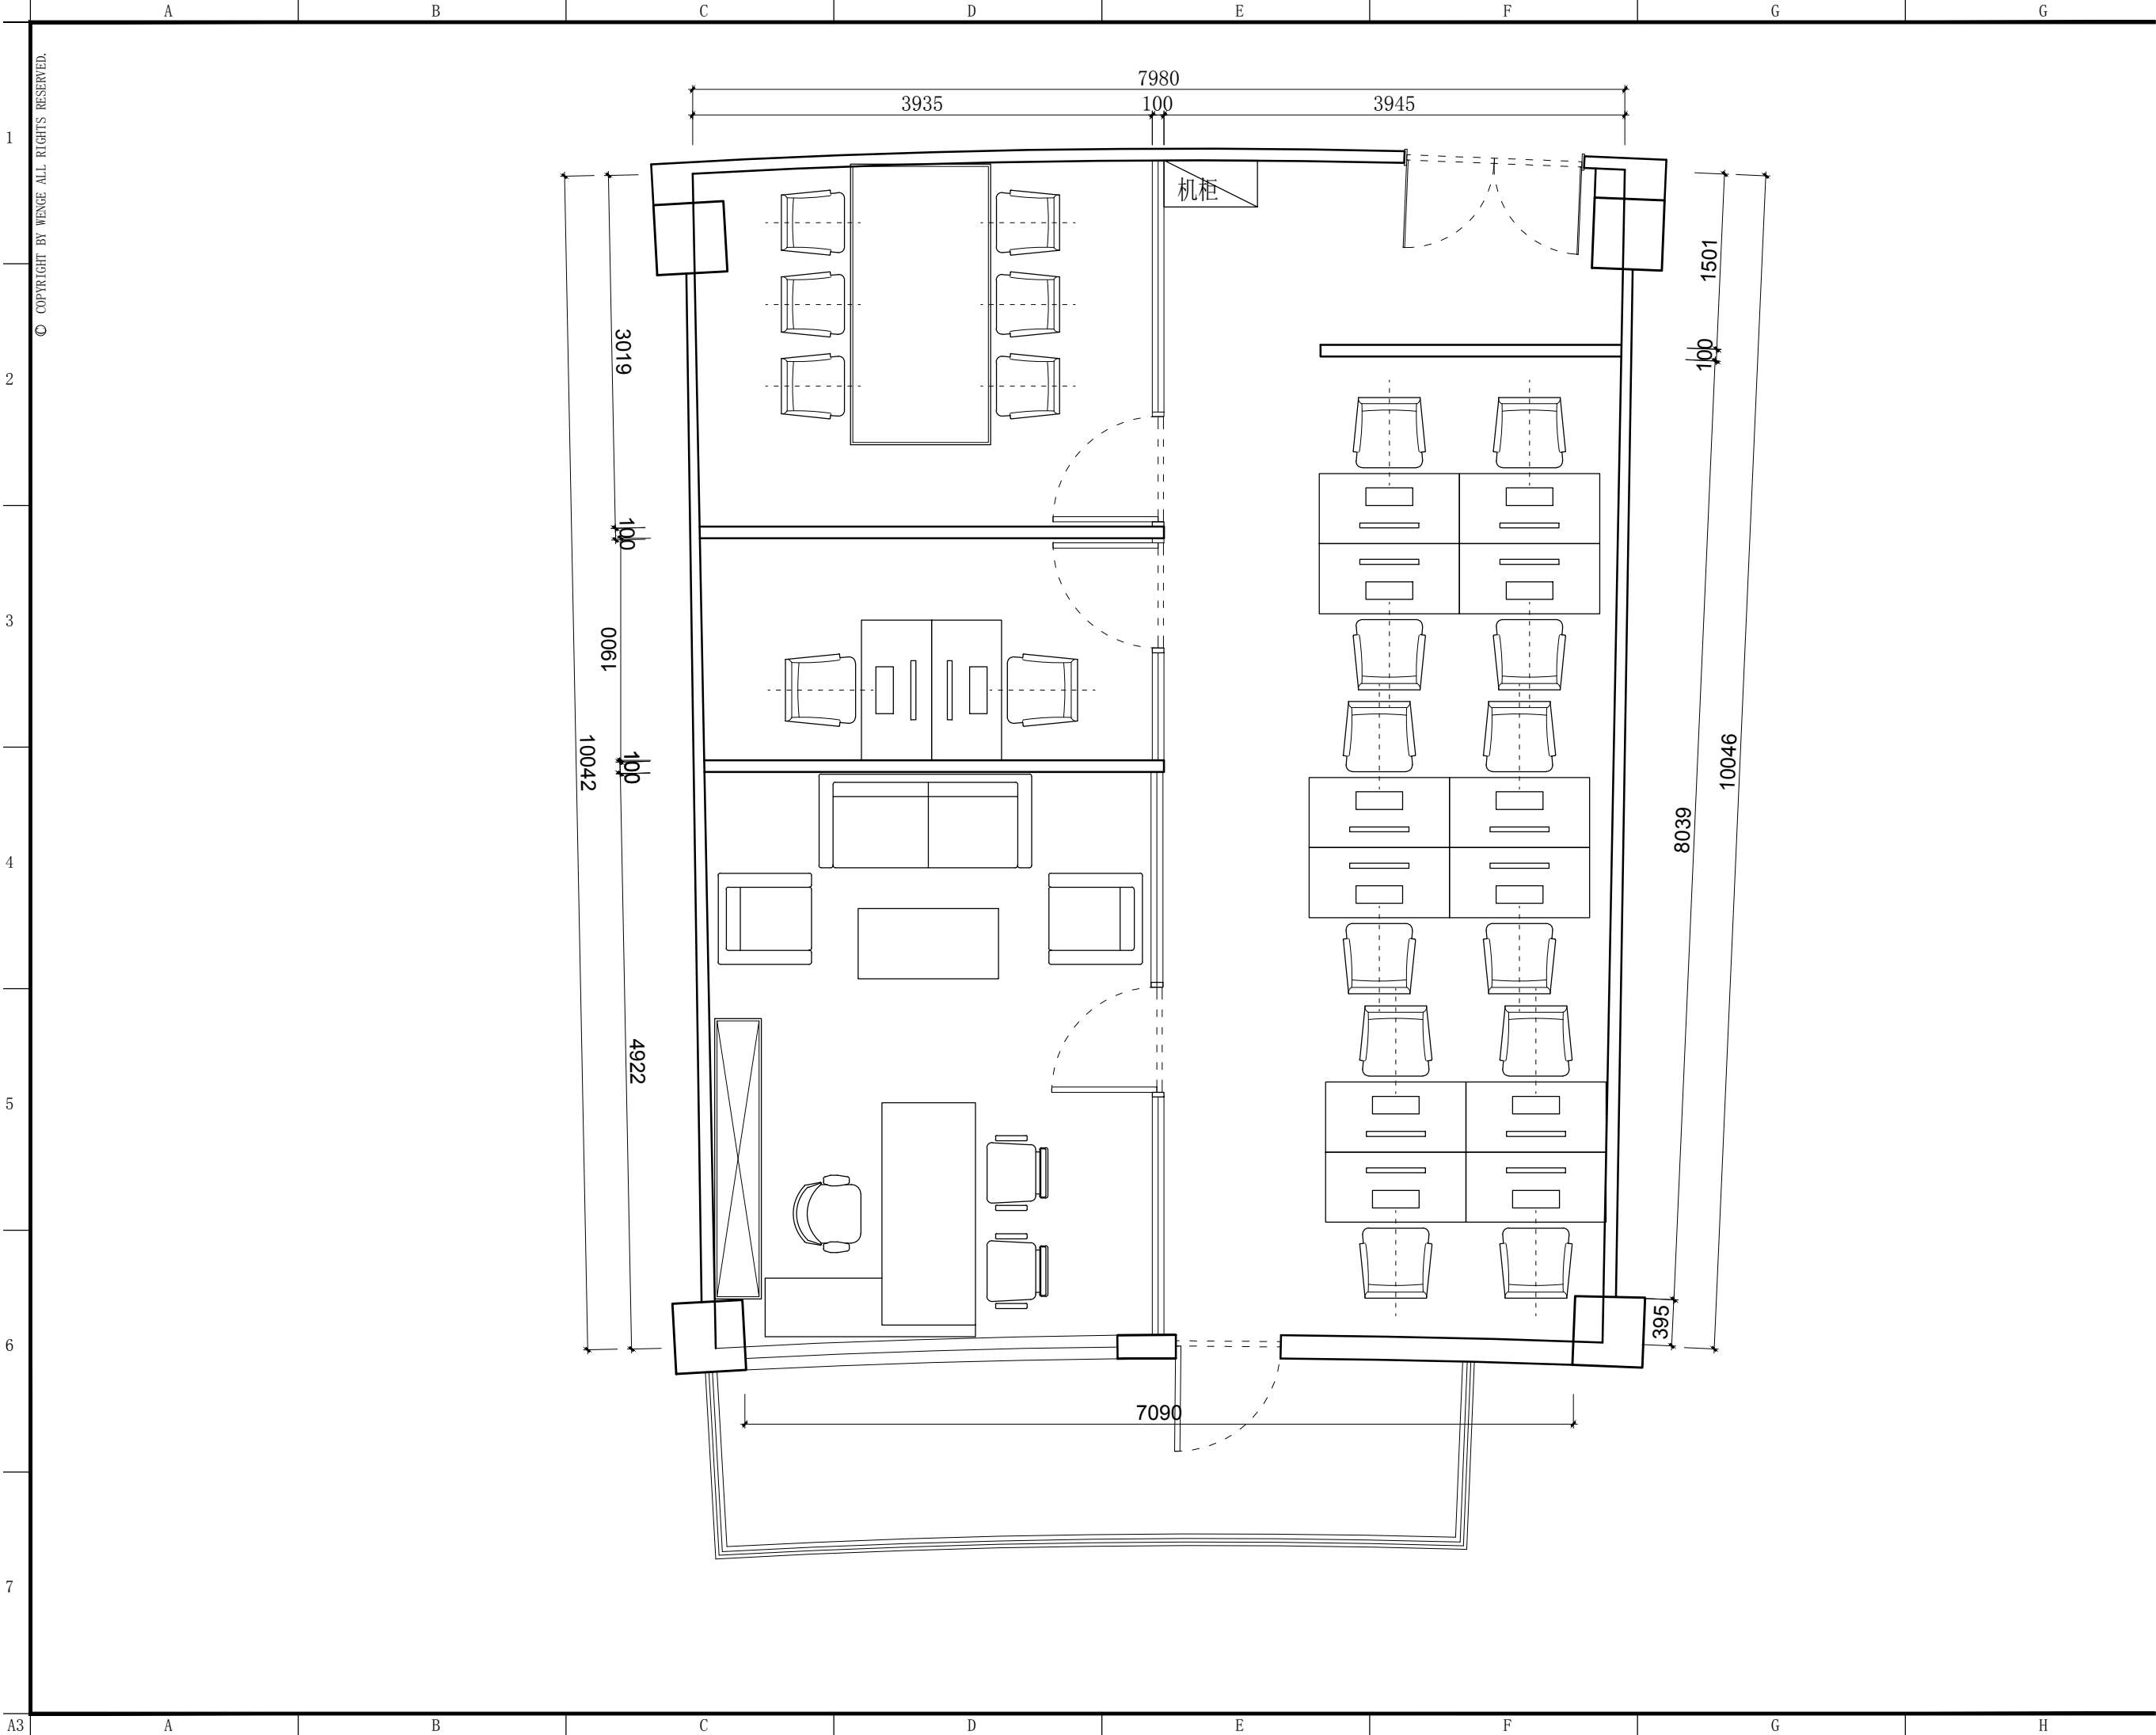

东朔集团
东朔设计部

上海市闵行区莘松路288号4楼
4th floor, no.288, xinsong road, Shanghai
Tel:400-189 9996 http://www.shdsjt.cn

Partners 合作设计

Client 建设单位

东朔 超级办公室

中国。上海

莲花大厦

15A13室

平面布置图

DRAWING TITLE 图名

会签 SIGN

建设单位代表 REPRESENTATIVE

监理工程师 SUPERVISOR

主任设计师 DESIGN DIRECTOR

项目负责人 PROJECT MANAGER

设计 DESIGNED BY

制图 DRAWN BY

审核 CHECKED BY

建筑 ARCHITECT 电气 ELECTRICITY

结构 STRUCTURE 暖通 HVAC

给排水 ABOW 工艺 CRAFT

备注:Notes

1. 本设计图纸版权归本公司所有, 未经本公司书面同意, 不得复印。

2. 本图纸应与说明、工地状况、建筑结构图及有关部门协调使用, 发现任何差异请立即通知设计者。

3. 切勿量度图纸, 应以图中所注尺寸为准, 最终尺寸需在现场校对准确。

4. 除特别注明外, 图中所有尺寸均为毫米单位。

5. 未登出图专用章, 图纸无效。

修改 摘要 日期

Rev. No. Brief Description Date

专业 装饰 比例 1 : 5 5 @ A 3

阶段 施工图 日期 2 0 2 1 / 0 3

STAGE DATE

SHEET No. 图号

FF - 0 1 . a

PAGE No. 页码