

© COPYRIGHT BY WENGE ALL RIGHTS RESERVED.

1

2

3

4

5

6

7

A3

A

B

C

D

E


F

G

G

217A

217

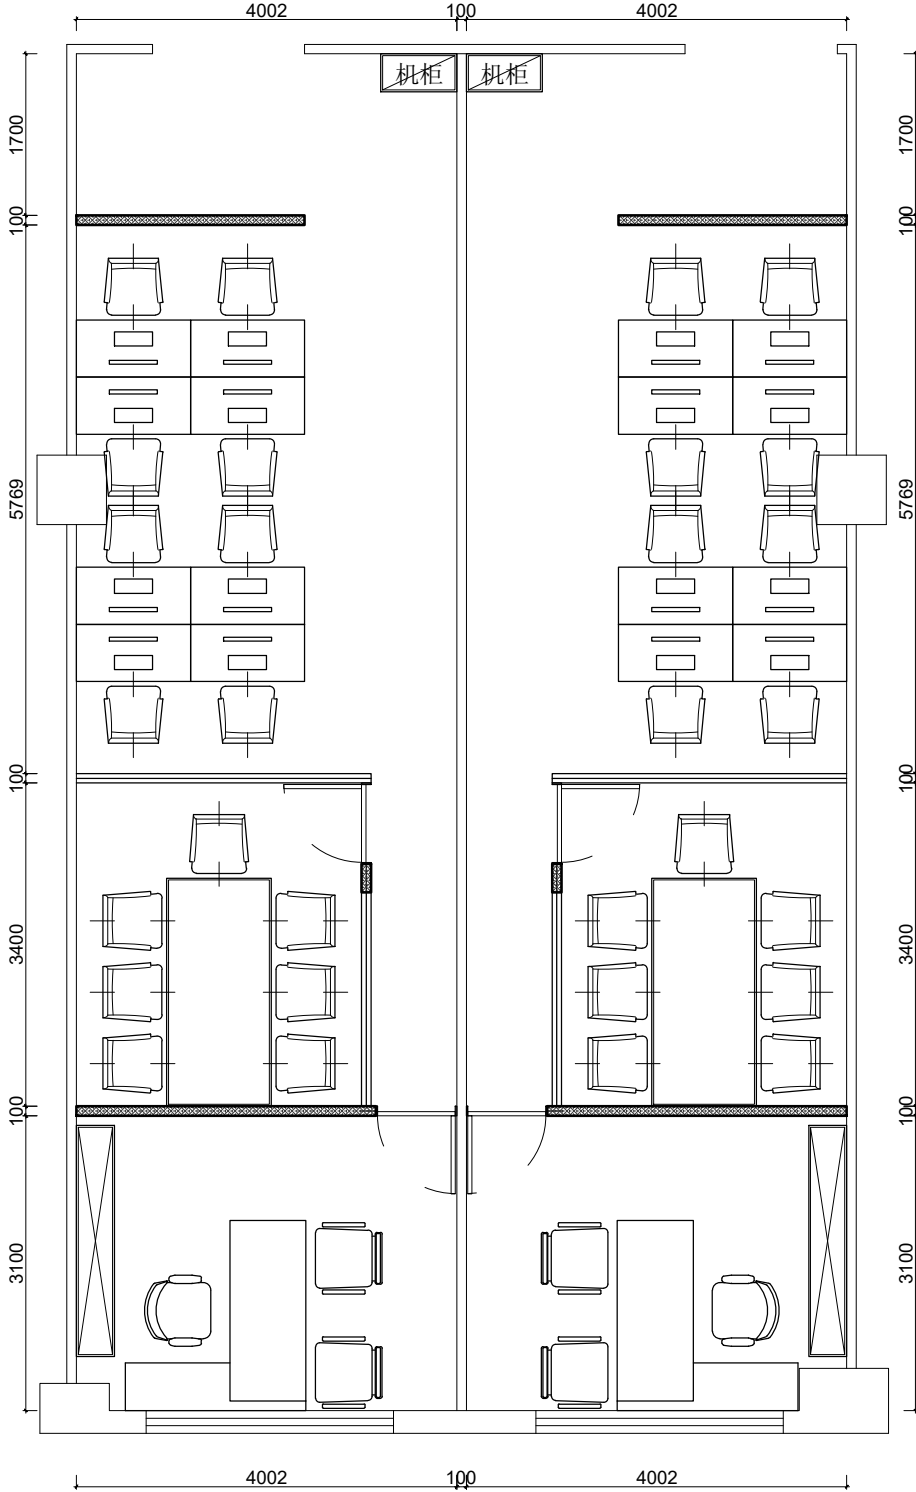

东朔集团
东朔设计部

上海市闵行区申昆路1899号C座8楼
Tel:400-189 9996 http://www.shdsjt.cn

Partners 合作设计

Client 建设单位

东朔 超级办公室
中国。上海

字培
217, 217A办公室
家具平面布置图

DRAWING TITLE 图名

会签	SIGN
建设单位代表	REPRESENTATIVE
监 理	SUPERVISOR
主任设计师	DESIGN DIRECTOR
项目负责人	PROJECT MANAGER
设 计	DESIGNED BY
制 图	DRAWN BY
审 核	CHECKED BY
建 筑	ARCHITECT
结 构	STRUCTURE
给 排 水	WATER
电 气	ELECTRICITY
暖 通	HVAC
土 建	CONCRETE

备注:Notes
1. 本设计图纸版权归本公司所有, 未经本公司书面同意, 不得复印。
2. 本图纸应与说明、工地状况、建筑结构施工图及有图纸协调使用, 发现任何差异请立即通知设计。
3. 切勿量度图纸, 应以图中所注尺寸为准, 最终尺寸需在现场校对准确。
4. 除特别注明外, 图中所有尺寸均为毫米单位。
5. 未注出图角, 图纸无效。

修改	摘要	日期
Rev. No.	Brief Description	Date

专业 装饰 比例 1 : 6 0 @ A 3
阶段 施工图 日期 2 0 2 3 / 9 / 2

SHEET No. 图号
F F - 0 1
PAGE No. 页码

© COPYRIGHT BY WENGE ALL RIGHTS RESERVED.

2

3

4

5

6

7

A3

A

B

C


D

E

F

G

G

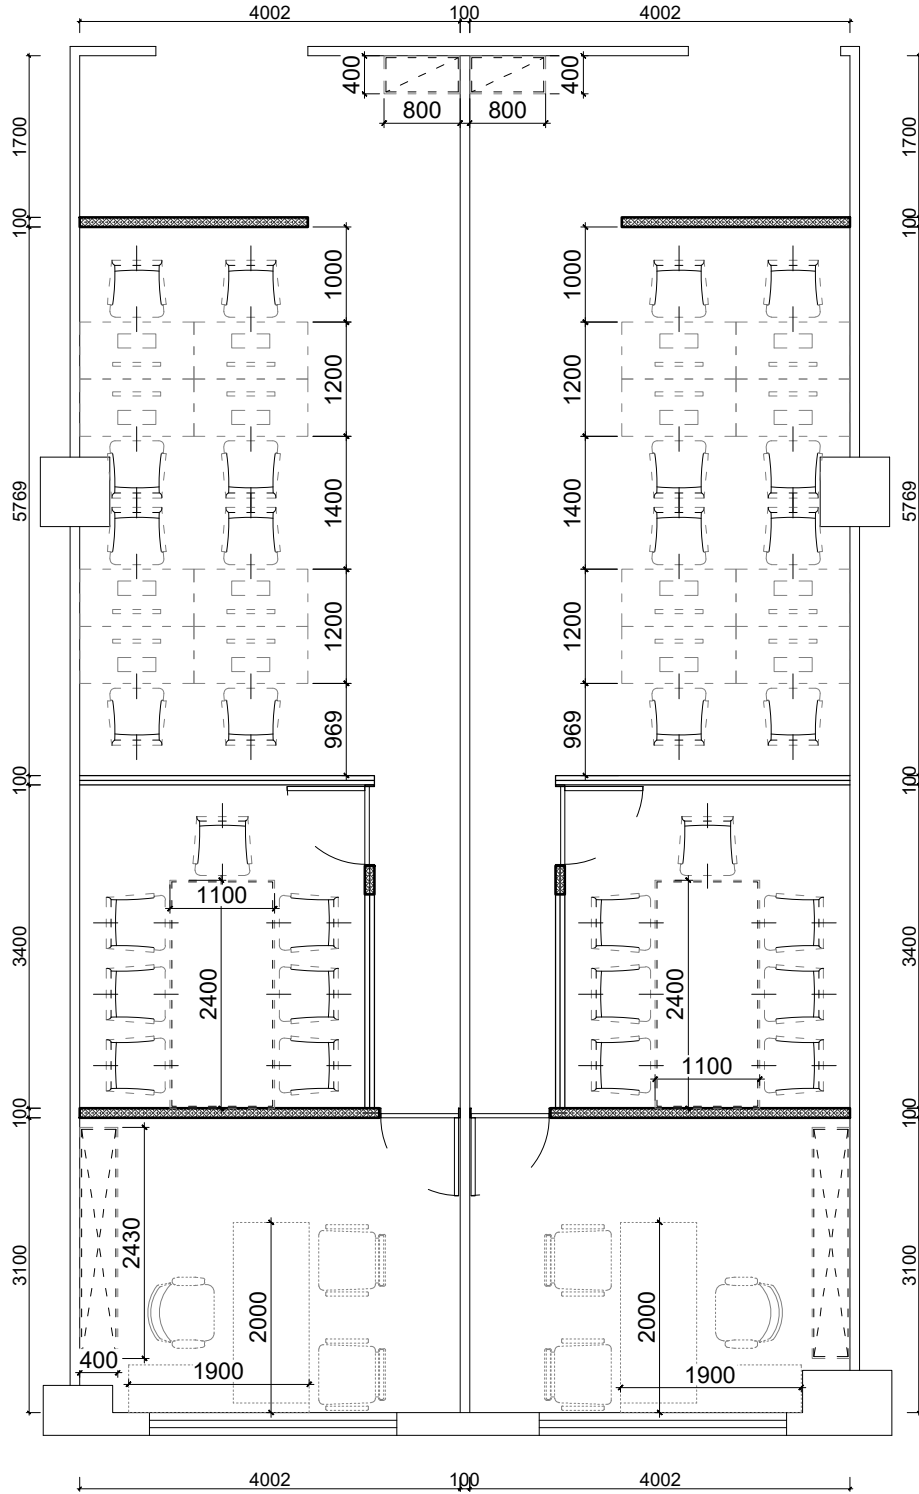

东朔集团
东朔设计部

上海市闵行区申昆路1899号C座8楼
Tel:400-189 9996 http://www.shdsjt.cn

Partners 合作设计

Client 建设单位

东朔 超级办公室
中国。上海

宇培
217,217A办公室
家具尺寸参考图

DRAWING TITLE 图名

会签	SIGN
建设单位代表	REPRESENTATIVE
监 理	SUPERVISOR
主任设计师	DESIGN DIRECTOR
项目负责人	PROJECT MANAGER
设 计	DESIGNED BY
制 图	DRAWN BY
审 核	CHECKED BY
建 筑	ARCHITECT
结 构	STRUCTURE
给 排 水	WATER
电 气	ELECTRICITY
暖 通	HVAC
土 建	CONCRETE

备注:Notes
1. 本设计图纸版权归本公司所有, 未经本公司书面同意, 不得复印。
2. 本图纸应与说明、工地状况、建筑结构施工图及有图纸协调使用, 发现任何差异请立即通知设计。
3. 切勿量度图纸, 应以图中所注尺寸为准, 最终尺寸需在现场校对准确。
4. 除特别注明外, 图中所有尺寸均为毫米单位。
5. 未签出图章角章, 图纸无效。

修改	摘要	日期
Rev. No.	Brief Description	Date

专业 装饰 比例 1 : 6 0 @ A 3
阶段 施工图 日期 2 0 2 3 / 9 / 2

SHEET No. 图号
F F - 0 1
PAGE No. 页码

© COPYRIGHT BY WENGE ALL RIGHTS RESERVED.

1

2

3


4

5

6

7

隔断单层玻璃黑胶固定

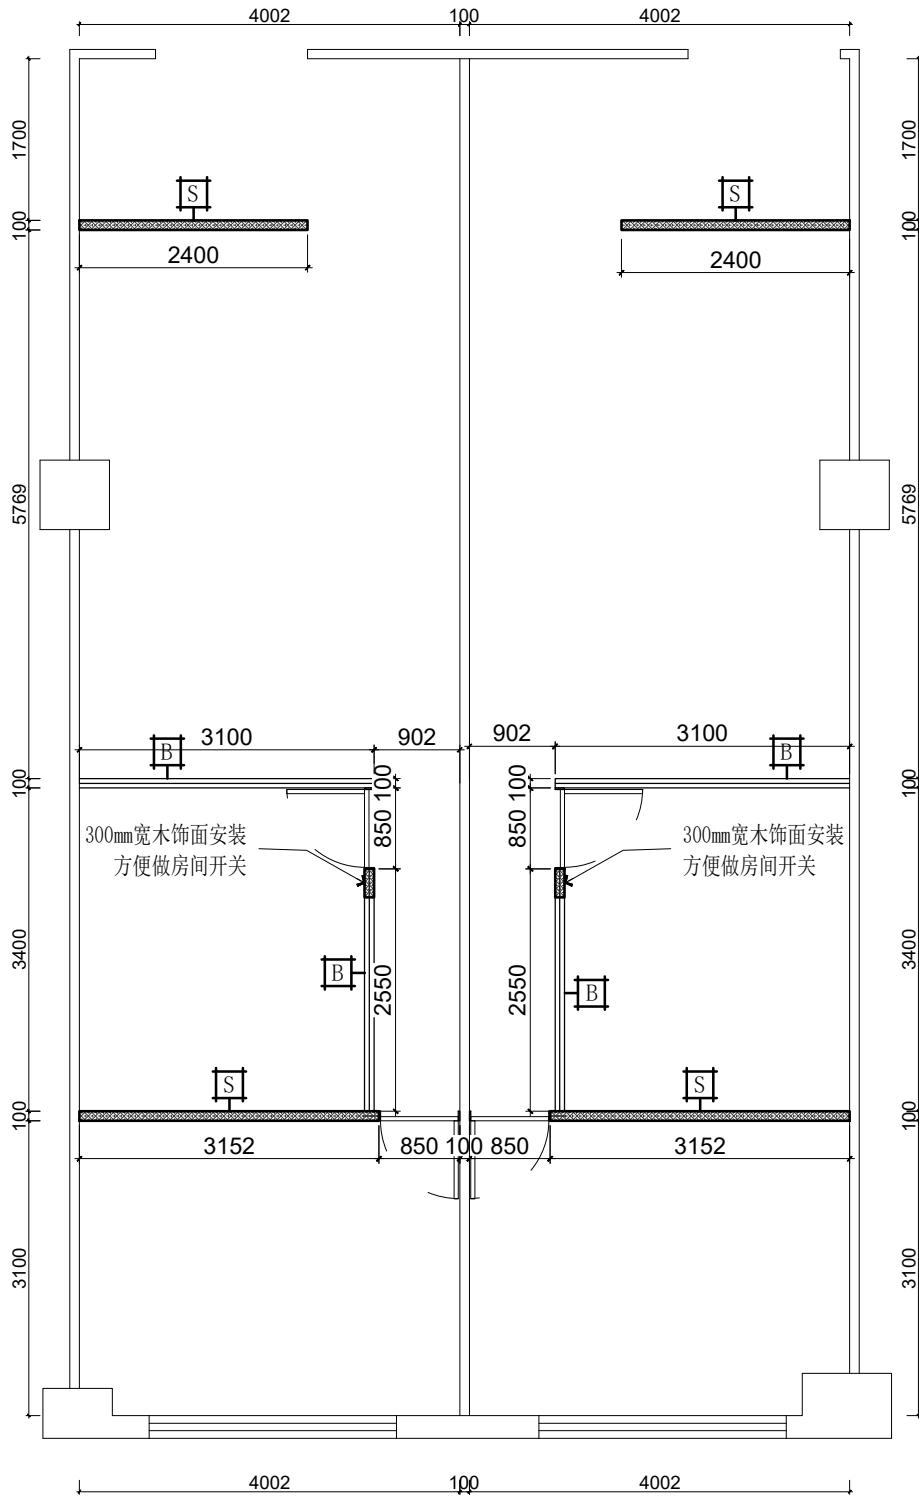

东朔集团
东朔设计部

上海市闵行区申昆路1899号C座8楼
Tel:400-189 9996 http://www.shdsjt.cn

Partners 合作设计

Client 建设单位

东朔 超级办公室
中国。上海

宇培
217,217A办公室
新建墙体定位图

DRAWING TITLE 图名

会签 SIGN

建设单位代表 REPRESENTATIVE

监 理 SUPERVISOR

主任设计师 DESIGN DIRECTOR

项目负责人 PROJECT MANAGER

设 计 DESIGNED BY

制 图 DRAWN BY

审 核 CHECKED BY

建 筑 ARCHITECT 电气 ELECTRICAL

结 构 STRUCTURE 暖通 HVAC

给 排 水 ABBW 土 建 CIVIL

备注:Notes

1. 本设计图纸版权归本公司所有, 未经本公司

书面同意, 不得复印。

2. 本图纸应与说明、工地状况、建筑结构设计

图及有关图纸协调使用, 发现任何差异请立

即通知设计者。

3. 切勿量度图纸, 应以图中所注尺寸为准, 最

终尺寸需在现场校对准确。

4. 除特别注明外, 图中所有尺寸均为毫米单位

5. 未签出图章角章, 图纸无效。

修改

Rev. No. 摘要 Description Date

专业 装饰 比例 1 : 6 0 @ A 3

阶段 施工图 日期 2 0 2 3 / 9 / 2

SHEET No. 图号

F F - 0 1

PAGE No. 页码

© COPYRIGHT BY WENGE ALL RIGHTS RESERVED.

1

2

3

4

5

6

7

A3

A

B

C


D

E

F

G

H

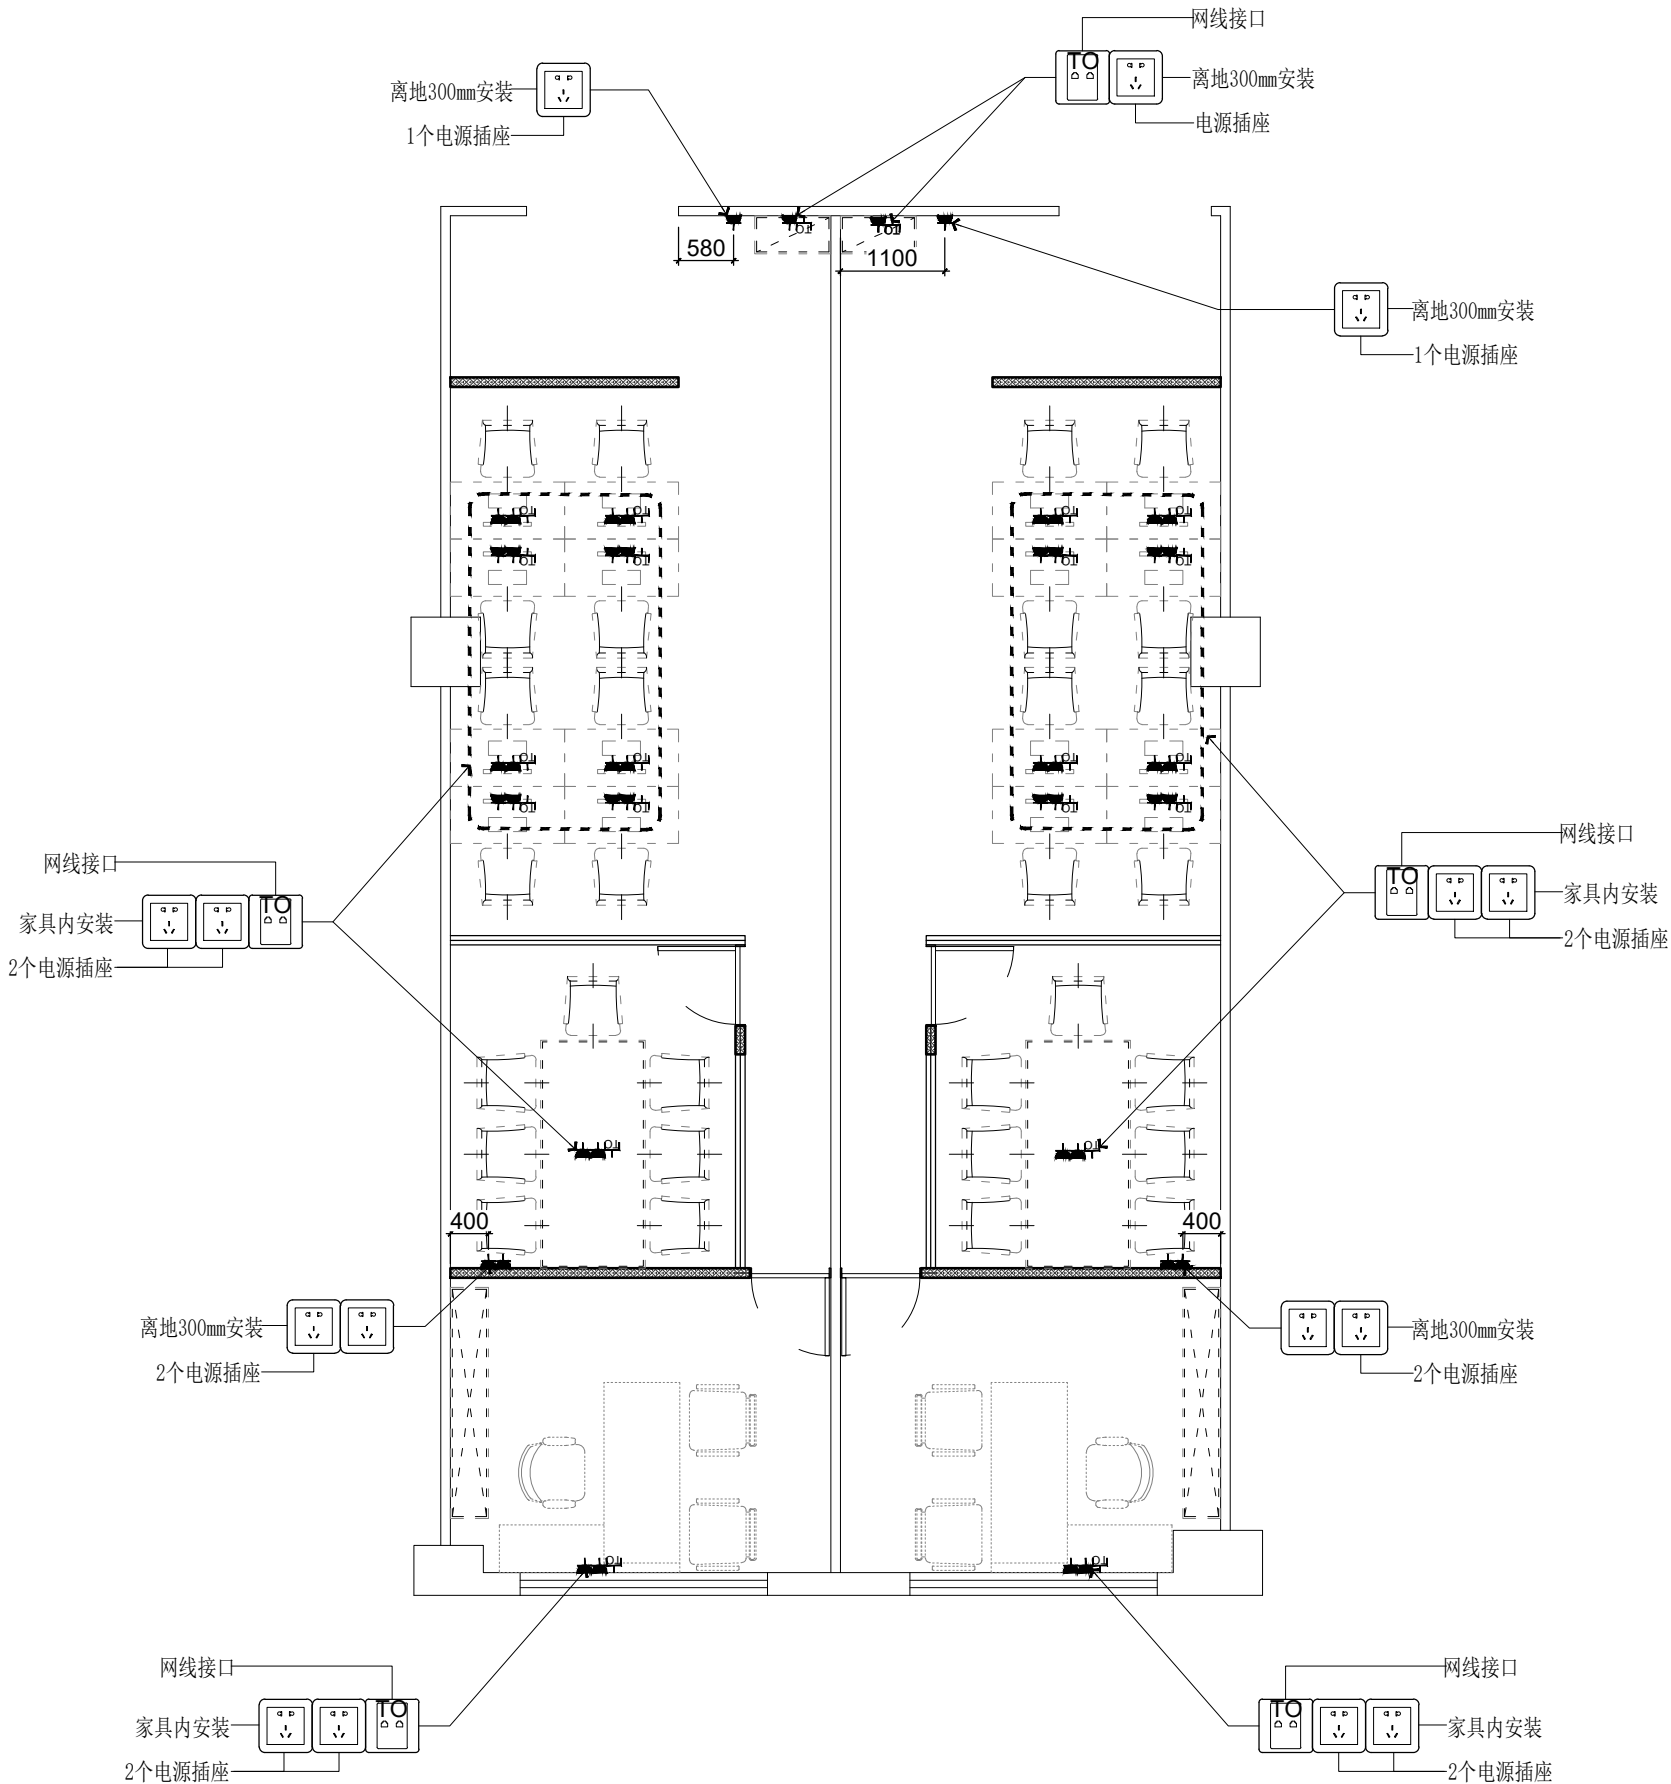

东朔集团
东朔设计部

上海市闵行区申昆路1899号C座8楼
Tel:400-189 9996 http://www.shdsjt.cn

Partners 合作设计

Client 建设单位

东朔 超级办公室
中国.上海

字培
217,217A办公室
强弱电定位图

DRAWING TITLE 图名

会签	SIGN
建设单位代表	REPRESENTATIVE
监 理	SUPERVISOR
主任设计师	DESIGN DIRECTOR
项目负责人	PROJECT MANAGER
设 计	DESIGNED BY
制 图	DRAWN BY
审 核	VIEWED BY
建 筑	ARCHITECT
结 构	STRUCTURE
给 排 水	WATER
电 气	ELECTRICITY
暖 通	HVAC
土 建	CONCRETE

备注:Notes
1. 本设计图纸版权归本公司所有, 未经本公司书面同意, 不得复印。
2. 本图应与说明、工地状况、建筑结构图及有图纸协调使用, 发现任何差异请立即通知设计。
3. 切勿量度图纸, 应以图中所注尺寸为准, 最终尺寸需在现场校对准确。
4. 除特别注明外, 图中所有尺寸均为毫米单位。
5. 未注出图角, 图纸无效。

修改	Rev. No.	Brief Description	Date
专业	装饰	比例	1 : 60 @ A3
阶段	施工图	日期	2023 / 9 / 2

SHEET No. 图号
F F - 0 1
PAGE No. 页码