


东朔 超级办公室

大宁A8 8102 施工图纸

中国 上海

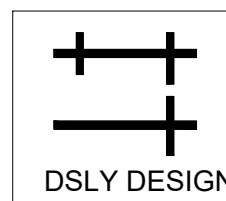

东朔集团
东朔设计部

A3	1 2 3 4 5 6 7	SHEET TITLES									
		SHEET No图号	DESCRIPTION	图名	SCALE	比例	REVISIONS 修正				
				系统图							
		IN 01	图纸目录								
		IN 02	设计说明								
		IN 03	材料目录								
				平面图							
		FF 01	家具平面布置图		1:50-A3						
		PW 01	新建墙体定位图		1:50-A3						
		RC 01	天花布置平面图		1:50-A3						
		LE 01	天花灯具回路图		1:50-A3						
		FC 01	地坪饰面图		1:50-A3						
		EM 01	强弱电定位图		1:50-A3						
				消防图							
		SP 01	烟感布置图		1:50-A3						
		SP 02	喷淋布置图		1:50-A3						
		SP 02	空调布置图		1:50-A3						
		SP 02	应急照明布置图		1:50-A3						
				机电图							
		ES 01	电气系统图		1:50-A3						
		ES 02	强电线路图		1:50-A3						
		ES 03	弱电线路图		1:50-A3						
		REVISION DATES									

DSLY DESIGN

东朔集团
东朔设计部

上海市闵行区莘松路288号4楼
4th floor, no.288, xinsong road, Shanghai
Tel:400-189 9996 http://www.shdsjt.cn

Partners合作设计

Client建设单位

东朔 超级办公室
上海
中

DRAWING TITLE图名

会签SIGN

建设单位代表REPRESENTATIVE

监理SUPERVISOR

主任设计师DESIGN DIRECTOR

项目负责人PROJECT MANAGER

设计DESIGNED BY

制图DRAWN BY

审核CHECKED BY

建筑ARCHITECT

结构STRUCTURE

给排水ABDW

电气ELECTRICAL

暖通HVAC

工艺CRAFT

备注:Notes

1. 本设计图纸版权归本公司所有, 未经本公司书面同意, 不得复印。

2. 本图纸应与说明, 工地状况, 建筑结构施工图及有关图纸协调使用, 发现任何差异请立即通知设计者。

3. 切勿量度图纸, 应以图中所注尺寸为准, 最终尺寸需在现场校对准确。

4. 除特别注明外, 图中所有尺寸均为毫米单位。

5. 未盖出图专用章, 图纸无效。

1内容

2内容

03内容

修改Rev.No.摘要Brief Description日期Date

专业PROF.装饰SCALE

阶段STAGE施工图DATE

比例1:50@A3

日期2020/05/

SHEET No.图号

IN-00

PAGE No.页码

01

	A	B	C	D	E	F	G
	C o n s t r u c t i o n d r a w i n g d e s i g n d e s c r i p t i o n						施 工 图 设 计 说 明
1							
2							
3							
4							
5							
6							
7							
A3	A	B	C	D	E	F	G

一、设计依据：

- 1、使用方提供的用房计划和相关图纸资料。
- 2、国家《高层民用建筑防火规范》GB50045-95。
- 3、国家《建筑内部装修设计防火规范》GB50222-95。
- 4、国家《民用建筑工程室内环境污染控制规范》GB50325-2001。
- 5、其他设计规范和信安投资集团相关标注及规范。

二、涉及范围：

- 1、大宁A 8 8 1 0 2 室 （上海市静安区共和新路1 8 7 8 - 2 0 0 8 号）
总面积为： 218.4

三、设计思想：

- 1、突出文化性，自然亲和、简洁大方，充分考虑场所的亲合力，并将自然引入室内。装饰面主要以浅色为主，运用穿插、对比等设计语言，通过材料、形式、色彩和灯光的结合，创造出明快大方的新型办公空间。

四、材料应用：

- 1、参考原有装修材料。
- 2、图中办公桌椅为厂家订做，由甲方提供。

五、标高定位：

- 1、本装饰工程主材料尺寸（mm）为单位，标高以(m)为单位。

六、防火要求：

- 1 、墙面为轻钢龙骨石膏板表面刷乳胶漆，防火性能达到A 级。
- 2、出口指示、疏散指示等应设置在易于辨认位置并保证其使用功能。

七、隔声要求：

- 3、隔声：轻钢龙骨隔墙内填充吸音岩棉。

八、设备安装：

- 1、由于本次工程属于改造工程，施工中做好与相关的配合工作，在保证装饰效果的前提下，灯具、风口的是现场情况均衡调整。

九、装饰工程：

吊顶、墙面、地面等部位的工程施工按《国家建筑标准设计图集》J502进行，质量验收按《建筑装饰装修工程质量验收规范》GB50210-2001进行。

十、环境污染控制：

工程装修材料选用符合国际按规范：GB18580-2001、GB18581-2001、GB18582-2001、GB18583-2001、GB18584-2001、GB18585-2001、GB18586-2001、GB18587-2001、GB18588-2001、GB6566-2001的规定。

十一、注意事项：

- 1、凡施工图中矛盾和不明之处，或图纸与现场有不符的，请施工方及时与设计方沟通解决。

十二、消防事项：

- 1 、本项目铝合金玻璃隔墙均到顶安装，天花顶棚层高2 4 8 0 M M ，铝合金玻璃隔墙高度2 4 8 0 M M ，原有消防喷淋及烟感不动。




东朔集团
东朔设计部

上海市闵行区莘松路288号4楼
4th floor, no.288, xinsong road, Shanghai
Tel:400-189 9996 http://www.shdsjt.cn

Partners 合作设计

Client 建设单位

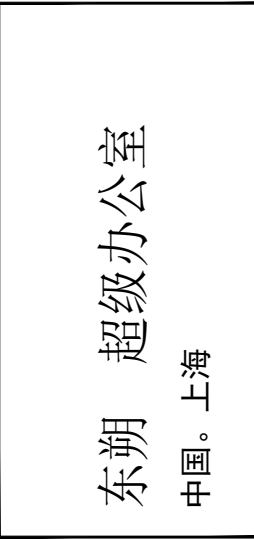

DRAWING TITLE 图名

会签 SIGN

建设单位代表 REPRESENTATIVE

监 理 SUPERVISOR

主任设计师 DESIGN DIRECTOR

项目负责人 PROJECT MANAGER

设 计 DESIGNED BY

制 图 DRAWN BY

审 核 CHECKED BY

建筑	ARCHITECT	电气	ELECTRICAL
结构	STRUCTURE	暖通	HVAC
给排水	ADWW	工艺	CRAFT

- 备注:Notes
- 1. 本设计图纸版权归本公司所有，未经本公司书面同意，不得复印。
 - 2. 本图纸应与说明、工地状况、建筑结构施工图及有关图纸协调使用，发现任何差异请立即通知设计者。
 - 3. 切勿量度图纸，应以图中所注尺寸为准，最终尺寸需在现场校对准确。
 - 4. 除特别注明外，图中所有尺寸均为毫米单位。
 - 5. 未盖出图专用章，图纸无效。

1	内容	
2	内容	
0 3	内容	

修改 摘要 日期

Rev.No. Brief Description Date

专业 装饰 比例

PROF. SCALE

阶段 施工图 日期 2 0 2 0 / 0 5

STAGE DATE


SHEET No. 图号

PAGE No. 页码

1 N - 0 0 2

0 2

1	M a t e r i a l F i n i s h F o r m												
	编号	材料名称	品牌&型号	规格	使用区域	装饰材料燃烧性能等级		编号	材料名称	品牌&型号	规格	使用区域	装饰材料燃烧性能等级
	01	腻子粉	美巢			A							
	02	石膏粉	雪莲牌			A							
	03	乳胶漆	立邦			B1							
	04	10MM钢化玻璃				B1							
	05	铝合金框				A							
	06	地毯				A							
	07	烤漆玻璃				B1							
	08	金属不锈钢				B1							
	2	设计材料表											
编号		材料名称	品牌&型号	规格	使用区域	装饰材料燃烧性能等级		编号	材料名称	品牌&型号	规格	使用区域	装饰材料燃烧性能等级
3													
	4												
5													
	6												
7													
	A3	A	B	C	D	E	F	G	H				

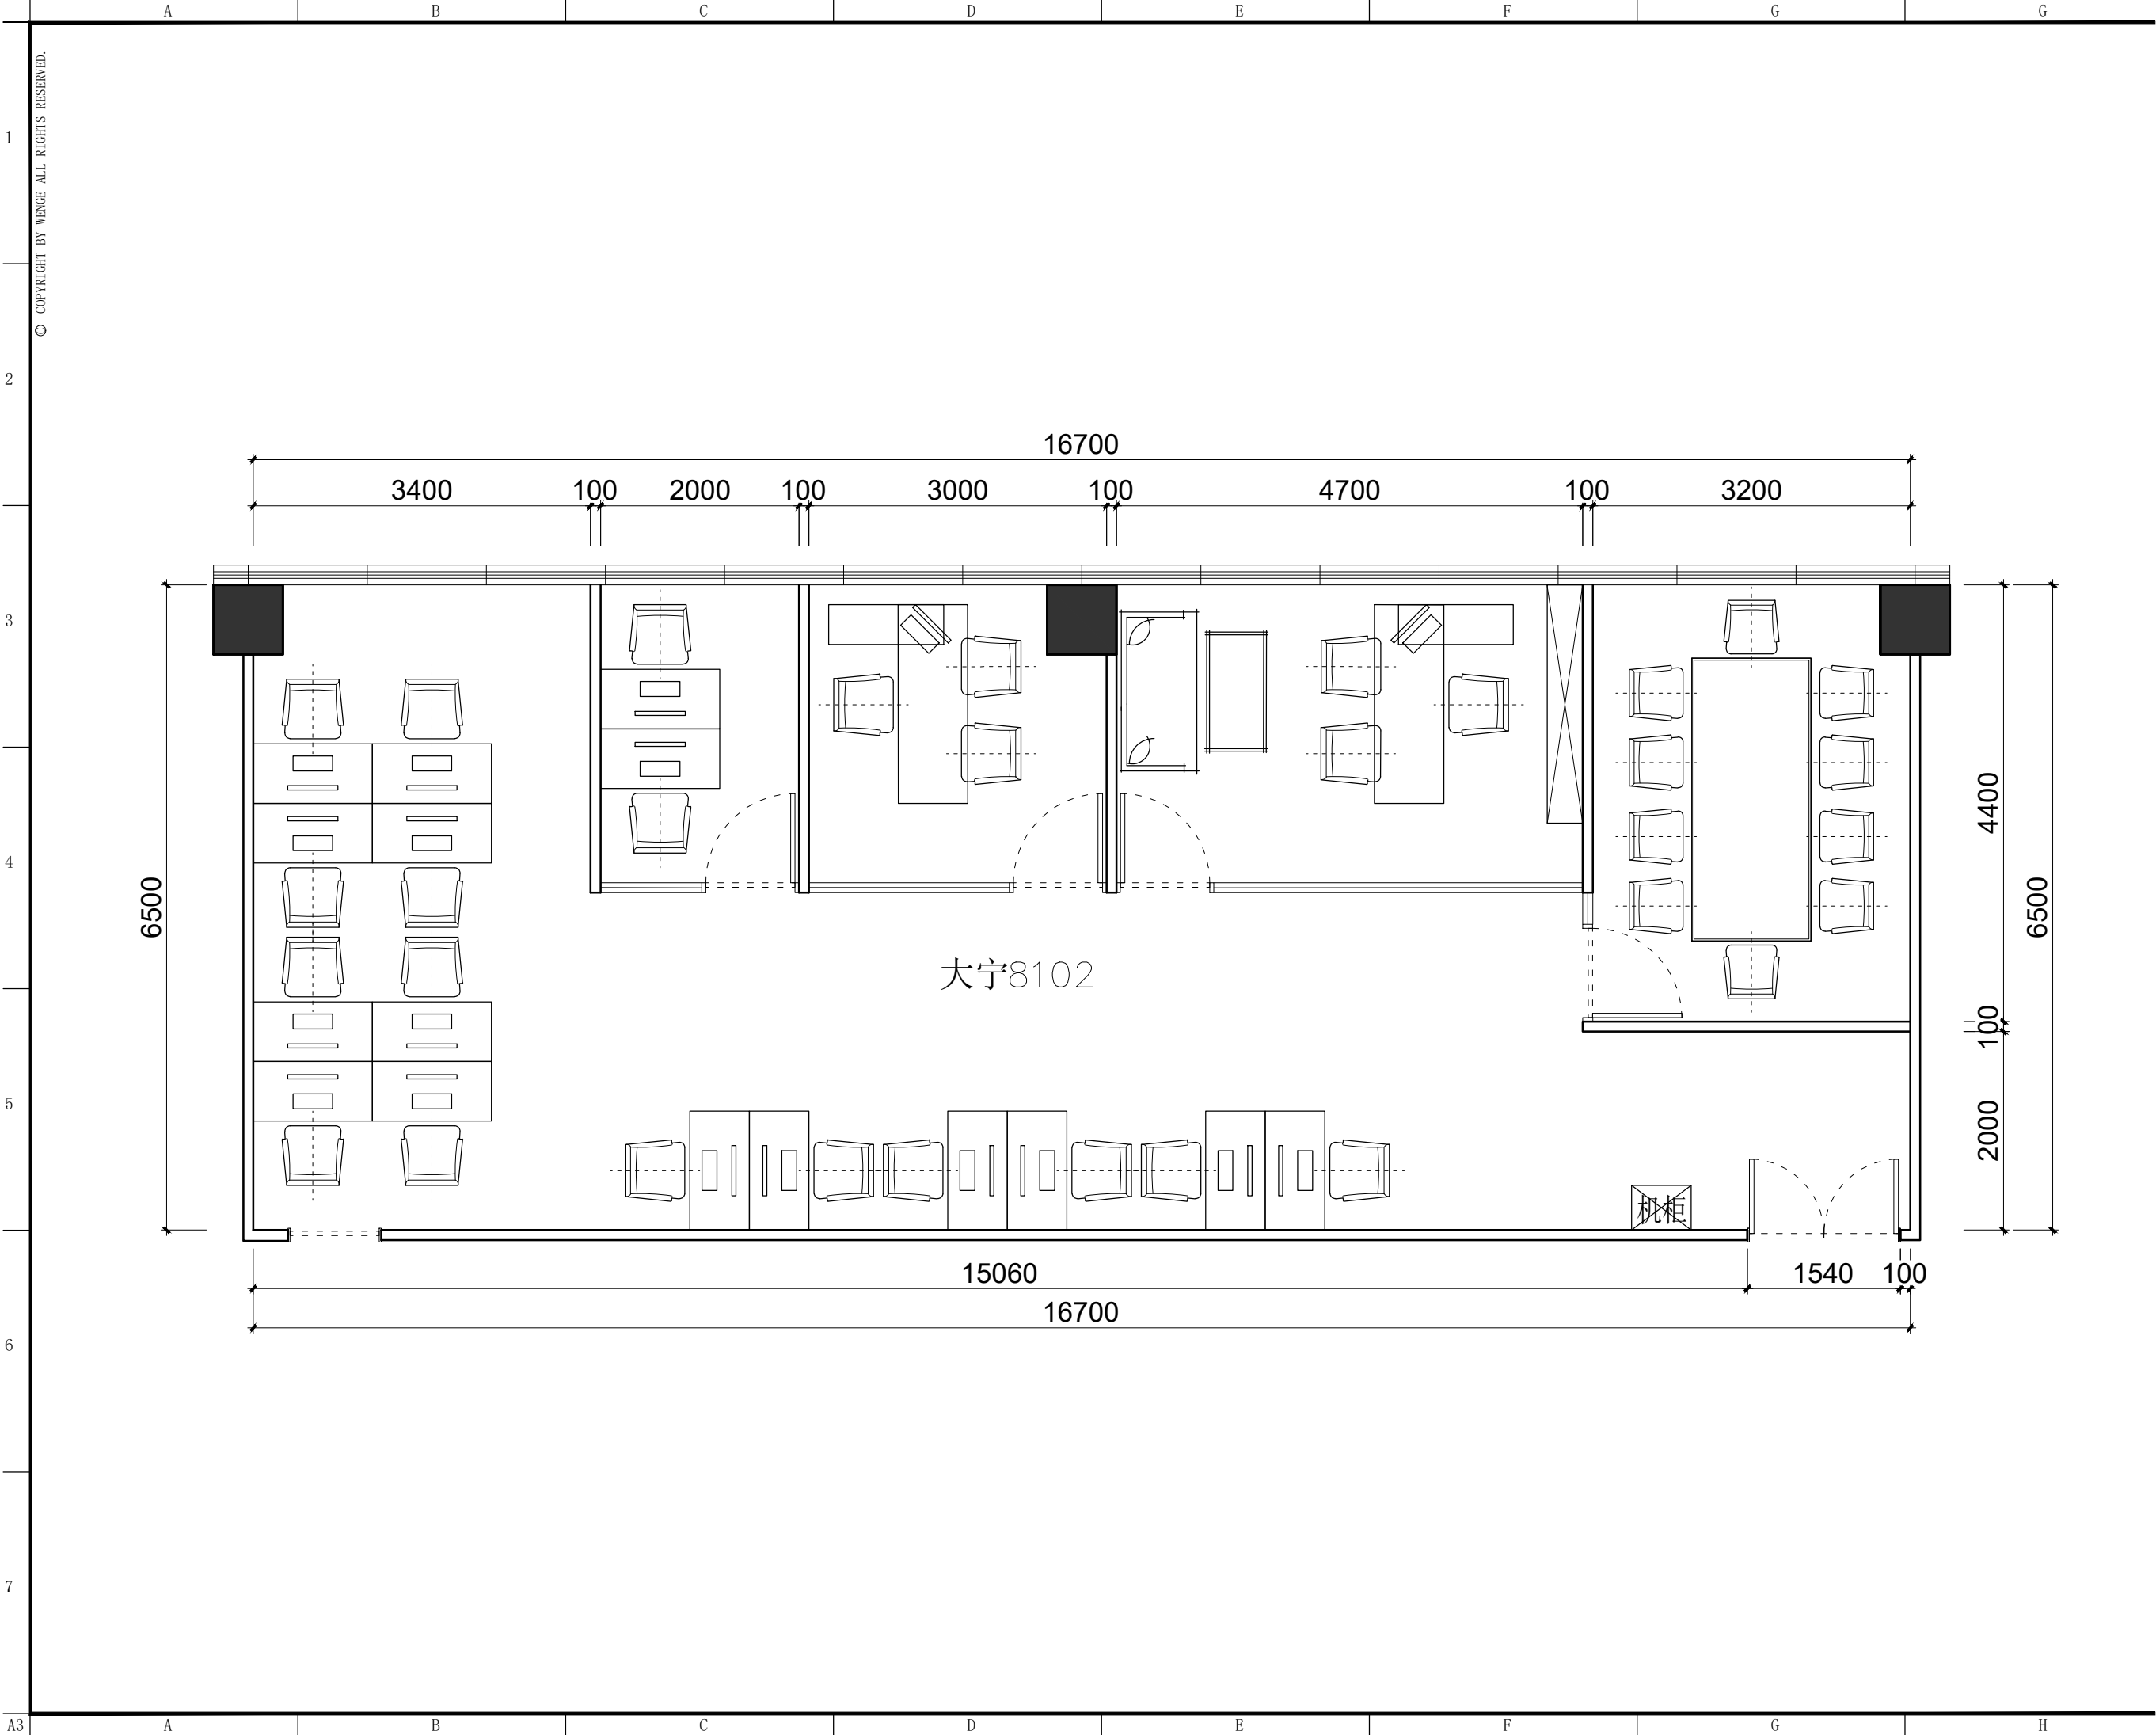

东朔集团

东朔设计部

上海市闵行区盛坤路1899号C座8楼

Tel:400-189 9996 http://www.shdsjt.cn

Partners

合作设计

Client

建设单位

东朔 超级办公室

中国。上海

大宁A8 8102

家具平面布置图

DRAWING TITLE

图名

会签

SIGN

建设单位代表

REPRESENTATIVE

监 理

SUPERVISOR

主任设计师

DESIGN DIRECTOR

项目负责人

PROJECT MANAGER

设 计

DESIGNED BY

制 图

DRAWN BY

审 核

CHECKED BY

建筑

ARCHITECT

结构

STRUCTURE

给排水

ABDW

电气

ELECTRIT

暖通

HVAC

工艺

CRAFT

备注:Notes

1. 本设计图纸版权归本公司所有, 未经本公司

书面同意, 不得复印。

2. 本图应与说明, 工地状况, 建筑结构设

计图及有类图纸协调使用, 发现任何差异请立

即通知设计者。

3. 切勿量度图纸, 应以图中所注尺寸为准, 最

终尺寸需在现场校对准确。

4. 除特别注明外, 图中所有尺寸均为毫米单位。

5. 未画出图专用章, 图纸无效。

修改

Rev. No.

摘要

Brief Description

日期

Date

专业

PROF.

装饰

SCALE

比例

1 : 1 0 0

阶段

STAGE

施工图

DATE

2 0 2 0 / 5 / 2


SHEET No.

图号

FF - 0 1

PAGE No.

页码

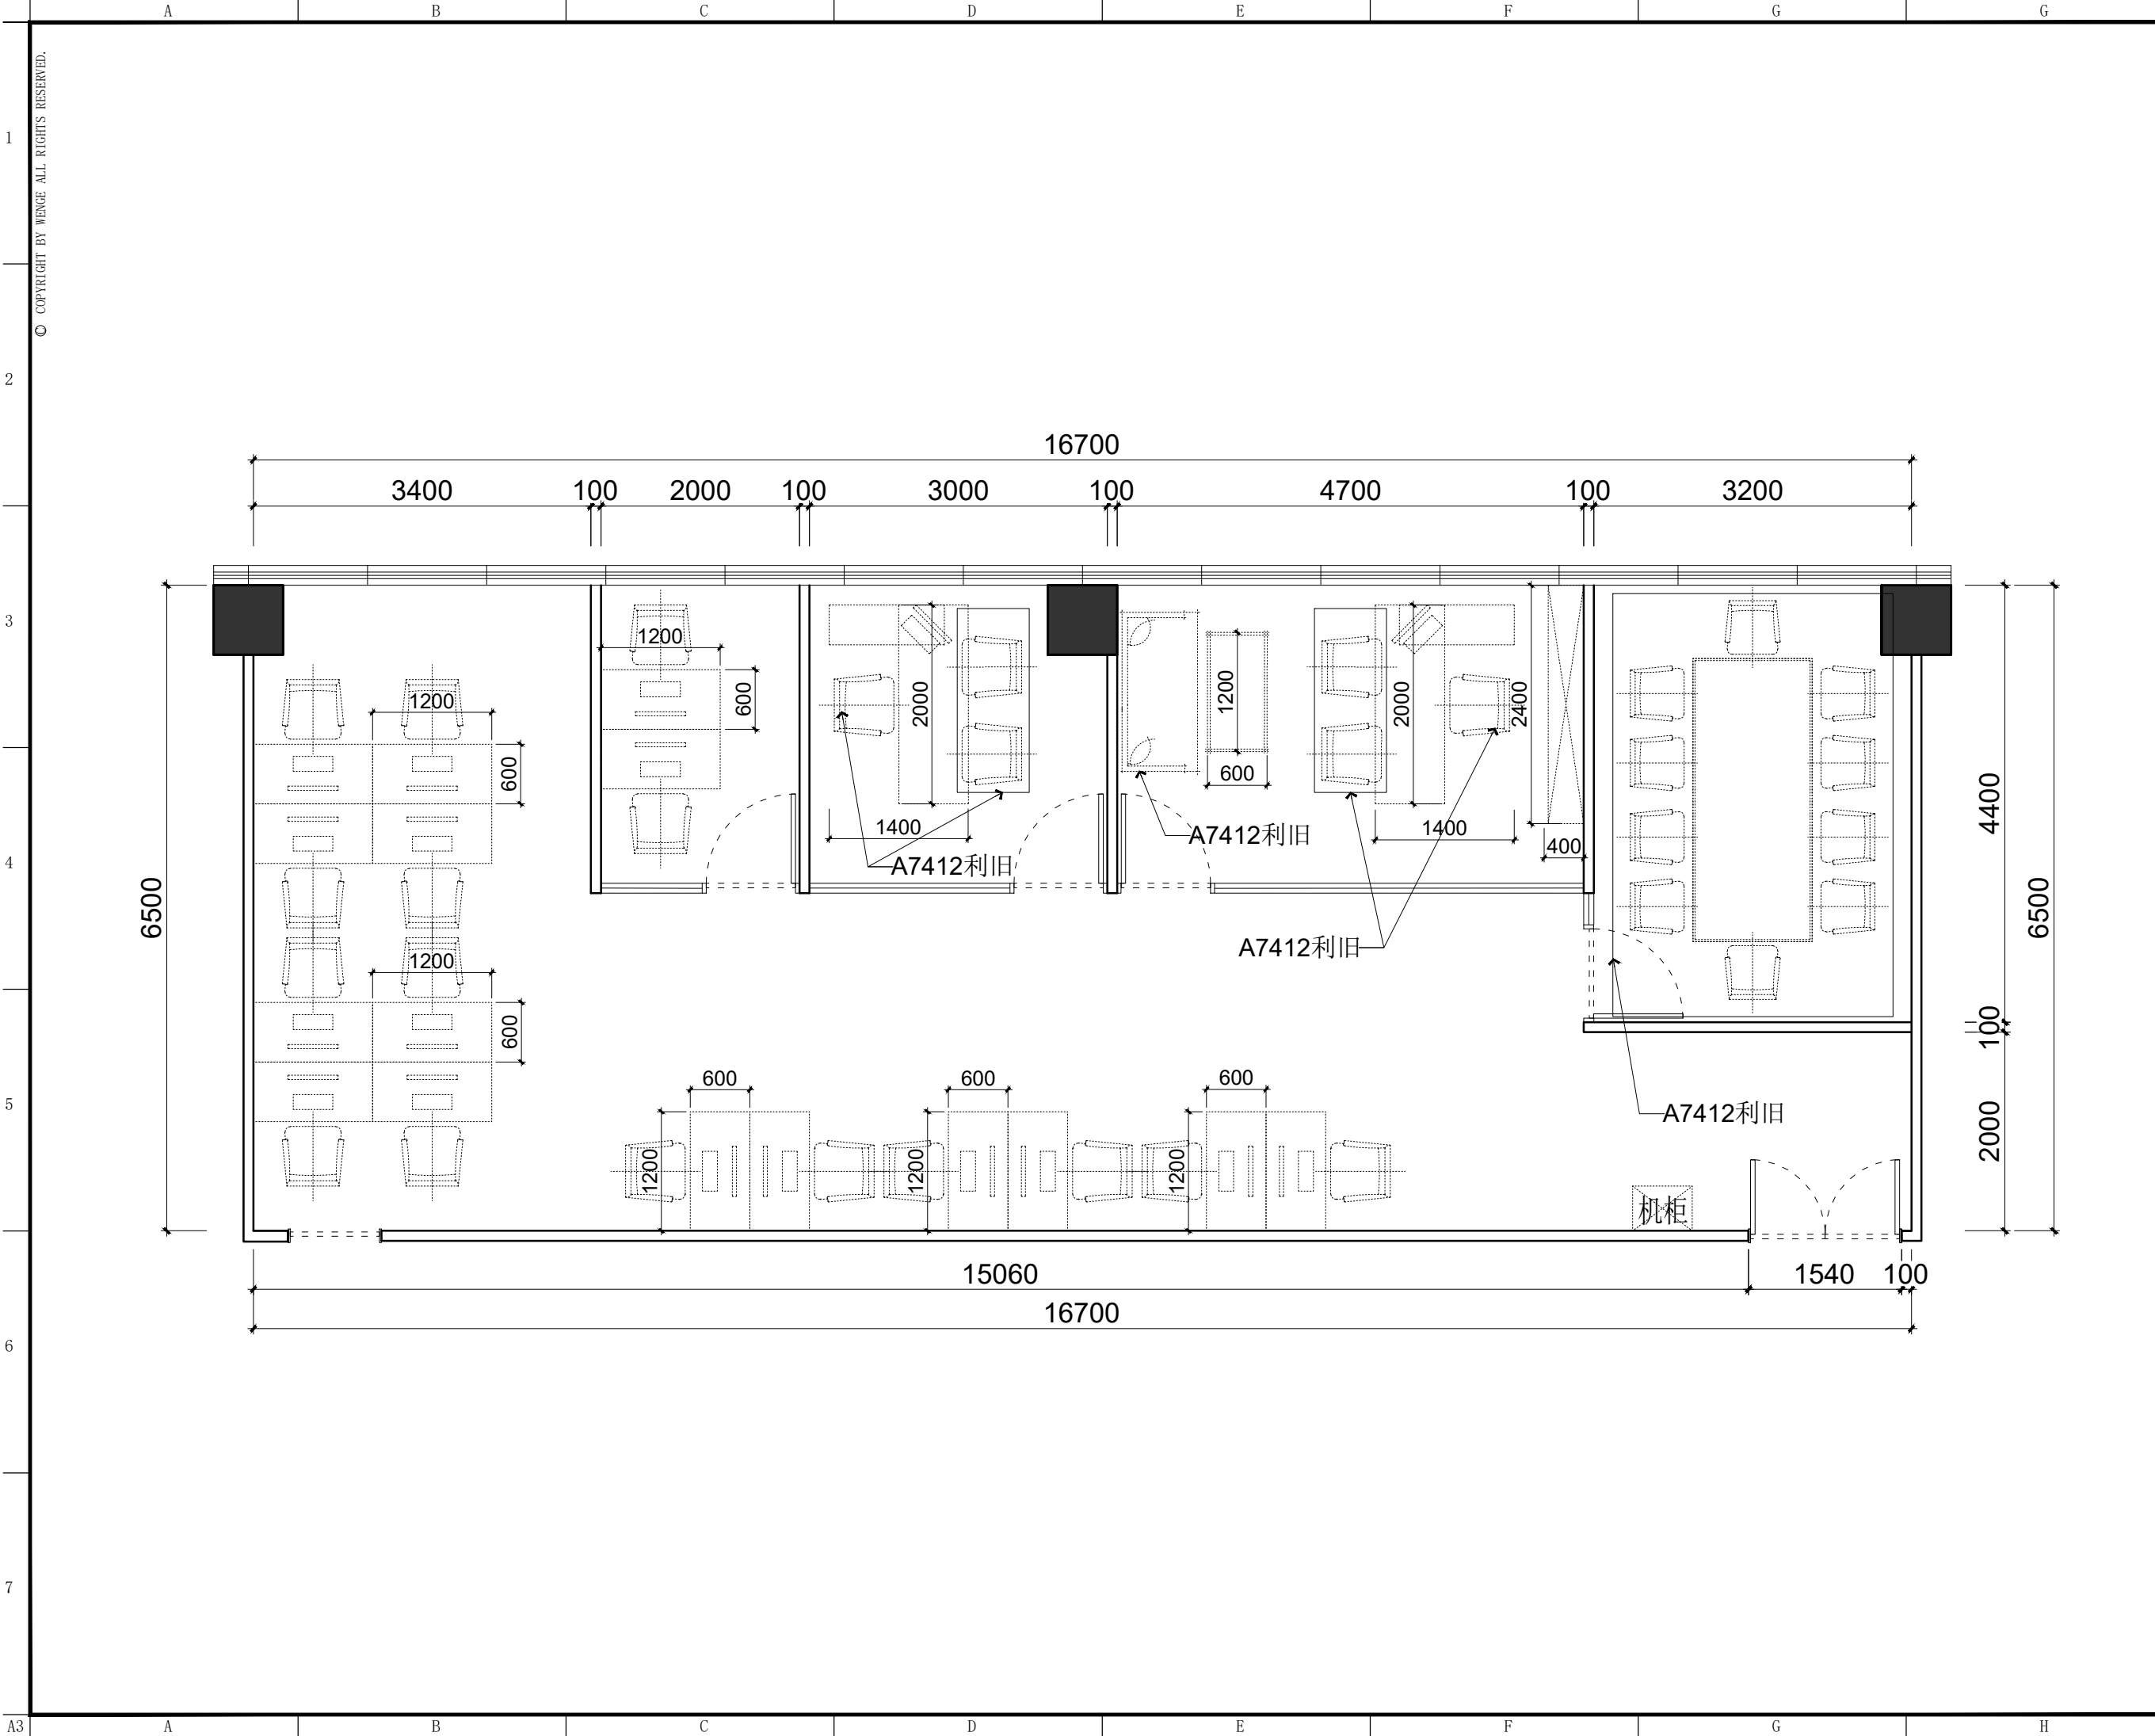

东朔集团

东朔设计部

上海市闵行区盛坤路1899号C座8楼

Tel:400-189 9996 http://www.shdsjt.cn

Partners

合作设计

Client

建设单位

东朔 超级办公室

中国。上海

大宁A8 8102

家具尺寸参考图

DRAWING TITLE 图名

会签 SIGN
建设单位代表 REPRESENTATIVE
监 理 SUPERVISOR
主任设计师 DESIGN DIRECTOR
项目负责人 PROJECT MANAGER
设 计 DESIGNED BY
制 图 DRAWN BY
审 核 CHECKED BY


建筑 ARCHITECT 电气 ELECTRICAL
结构 STRUCTURE 暖通 HVAC
给排水 DRAINAGE 工艺 CRAFT

备注:Notes
1. 本设计图纸版权归本公司所有, 未经本公司书面同意, 不得复印。
2. 本图纸应与说明, 工地状况, 建筑结构施工图及有类图纸协调使用, 发现任何差异请立即通知设计者。
3. 切勿量度图纸, 应以图中所注尺寸为准, 最终尺寸需在现场校对准确。
4. 除特别注明外, 图中所有尺寸均为毫米单位。
5. 未画出图专用章, 图纸无效。

修改 Rev. No. 摘要 Brief Description 日期 Date

专业 装饰 比例 1 : 1 0 0 @ A
阶段 施工图 日期 2 0 2 0 / 5 / 2

SHEET No. 图号
F F - 0 2
PAGE No. 页码

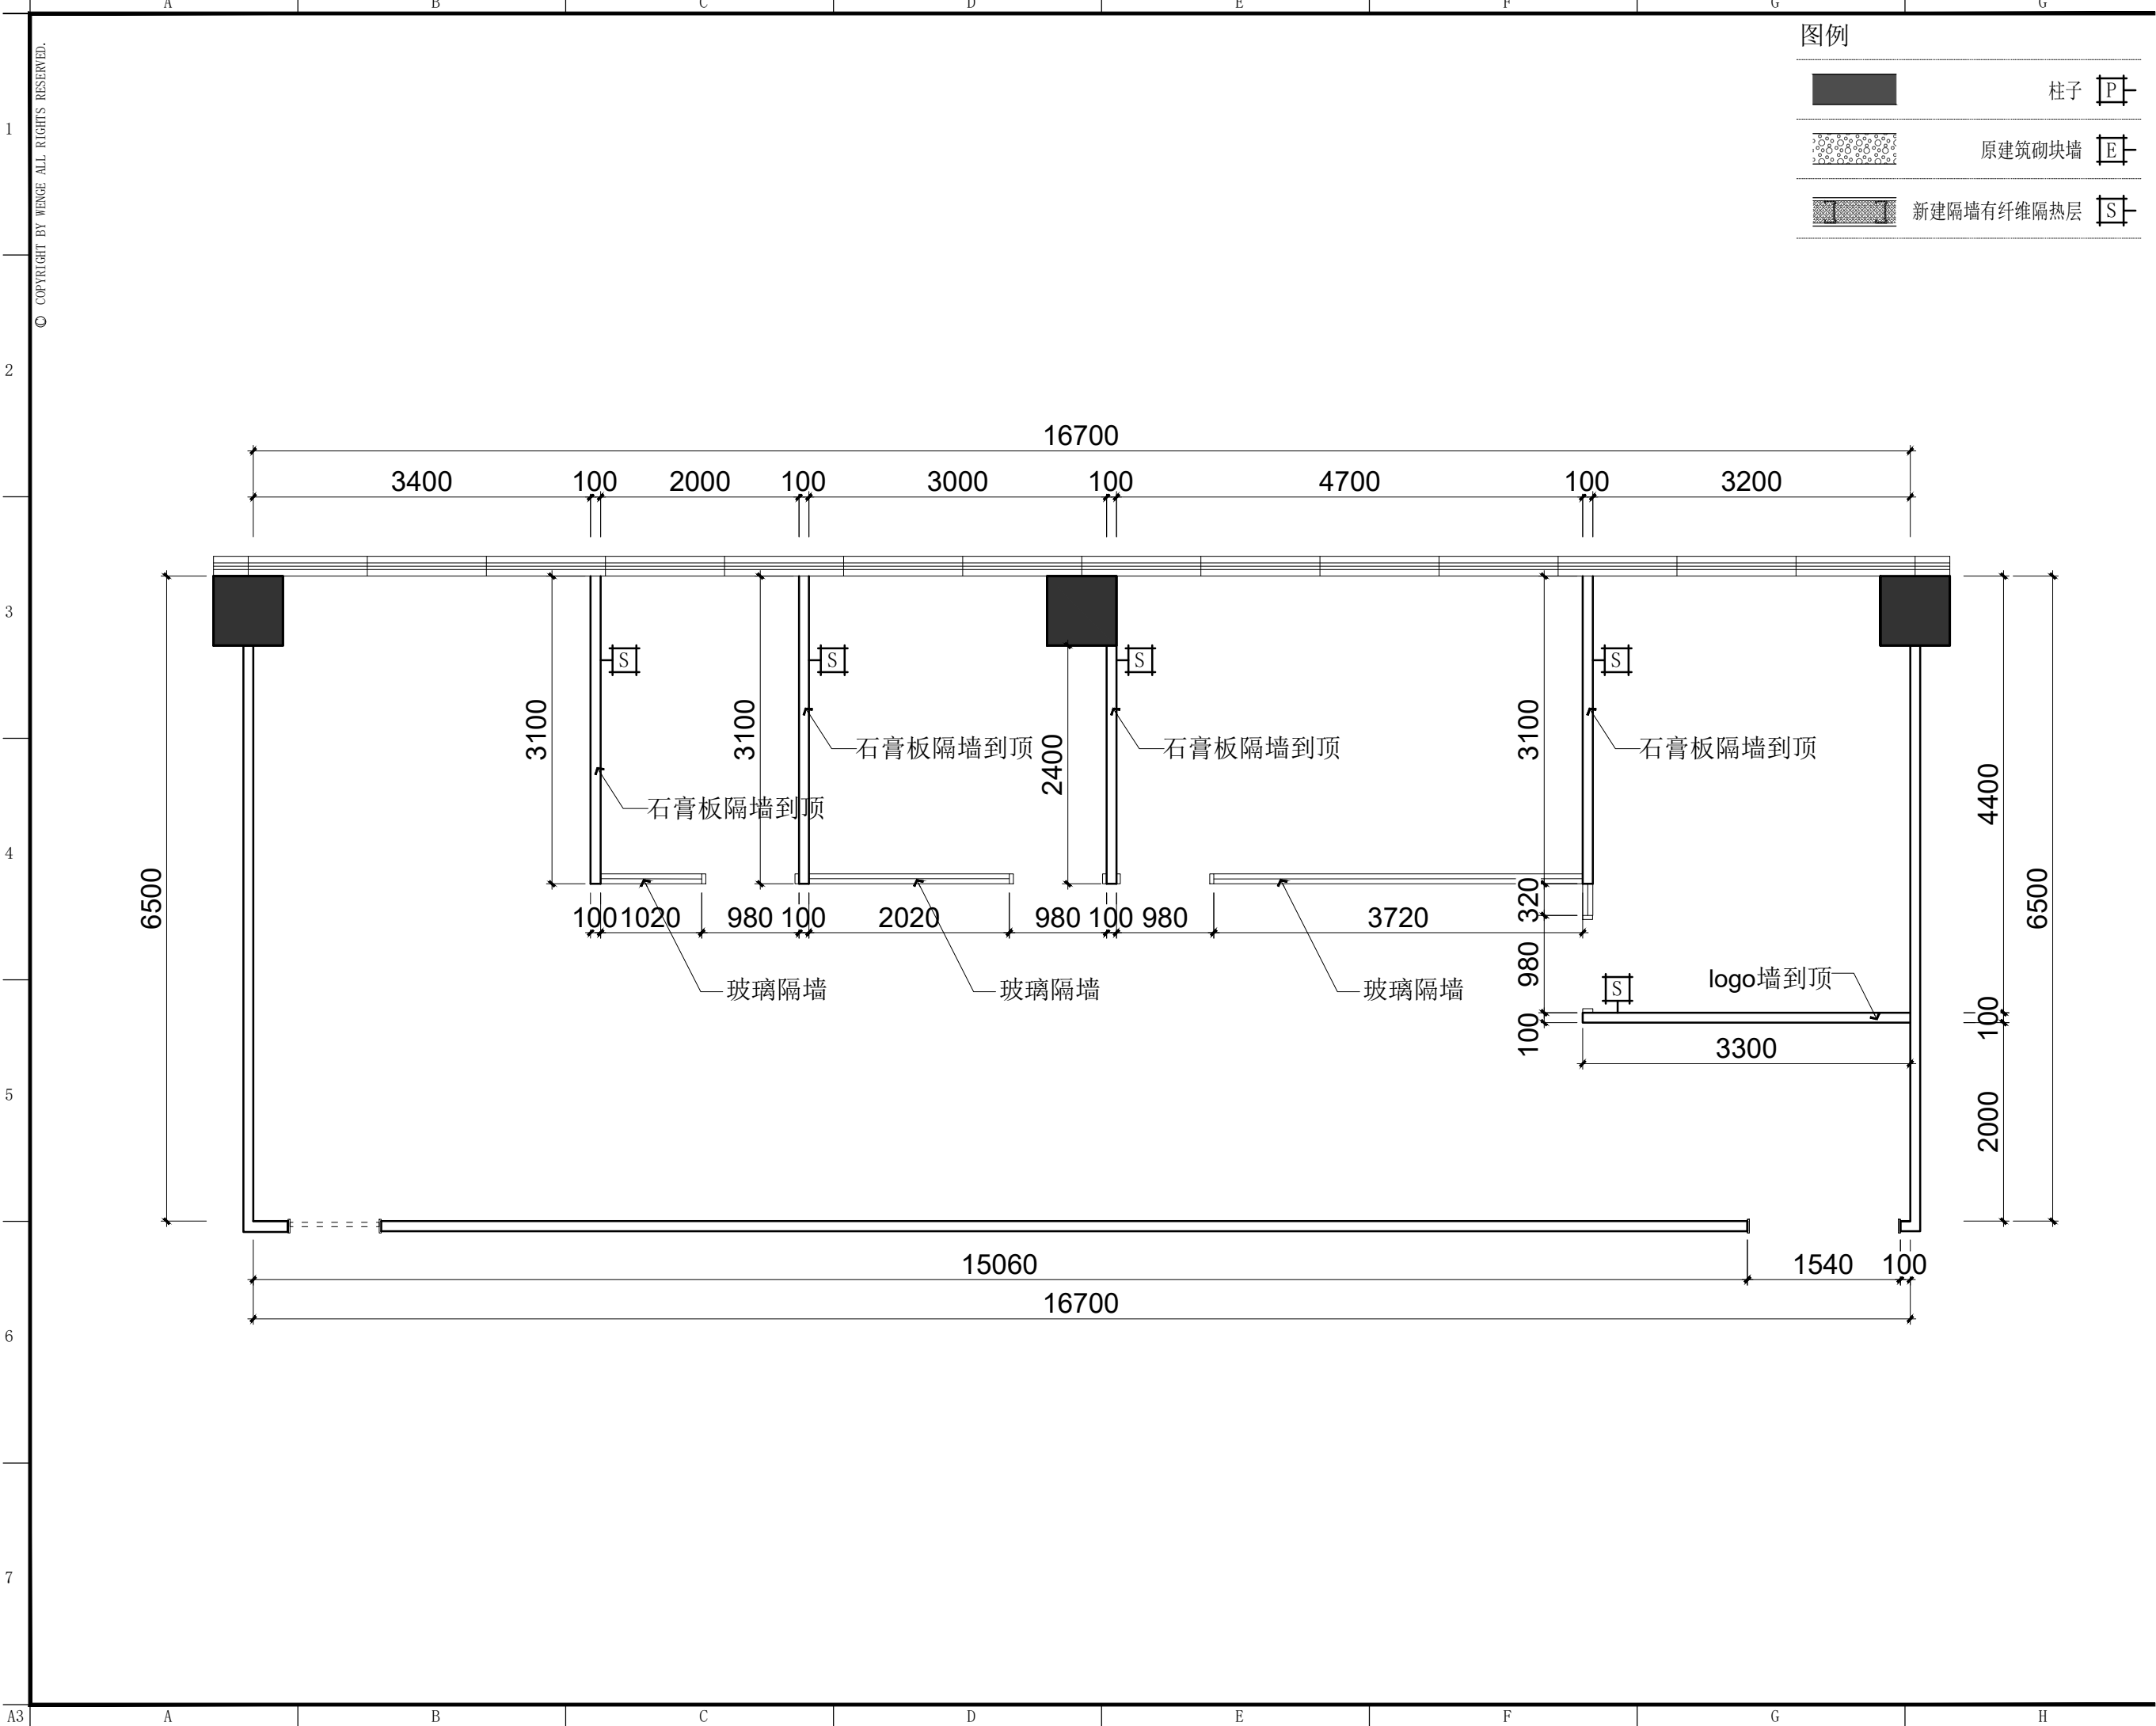

图例

	柱子	
	原建筑砌块墙	
	新建隔墙有纤维隔热层	



东朔集团

东朔设计部

上海市闵行区盛坤路1899号C座8楼

Tel:400-189 9996 http://www.shdsjt.cn

Partners 合作设计

Client 建设单位

东朔 超级办公室

中国。上海

大宁A8 8102

新建墙体定位图

DRAWING TITLE 图名

会签 SIGN

建设单位代表 REPRESENTATIVE

监 理 SUPERVISOR

主任设计师 DESIGN DIRECTOR

项目负责人 PROJECT MANAGER

设 计 DESIGNED BY

制 图 DRAWN BY

审 核 CHECKED BY

建筑	ARCHITECT	电气	ELECTRICAL
结构	STRUCTURE	暖通	HVAC
给排水	ADWW	IT 艺	CRAFT

备注:Notes

1. 本设计图纸版权归本公司所有, 未经本公司书面同意, 不得复印。

2. 本图纸应与说明, 工地状况, 建筑结构施工图及有类图纸协调使用, 发现任何差异请立即通知设计者。

3. 切勿量度图纸, 应以图中所注尺寸为准, 最终尺寸需在现场校对准确。

4. 除特别注明外, 图中所有尺寸均为毫米单位。

5. 未盖出图专用章, 图域无效。


修改	摘要	日期
Rev. No.	Brief Description	Date

专业	装饰	比例	1 : 1 0 0 @ A
PROF.	SCALE		

阶段	施工图	日期	2 0 2 0 / 5 / 2
STAGE	DATE		

SHEET No.	图号
P W - 0 2	

PAGE No.	页码

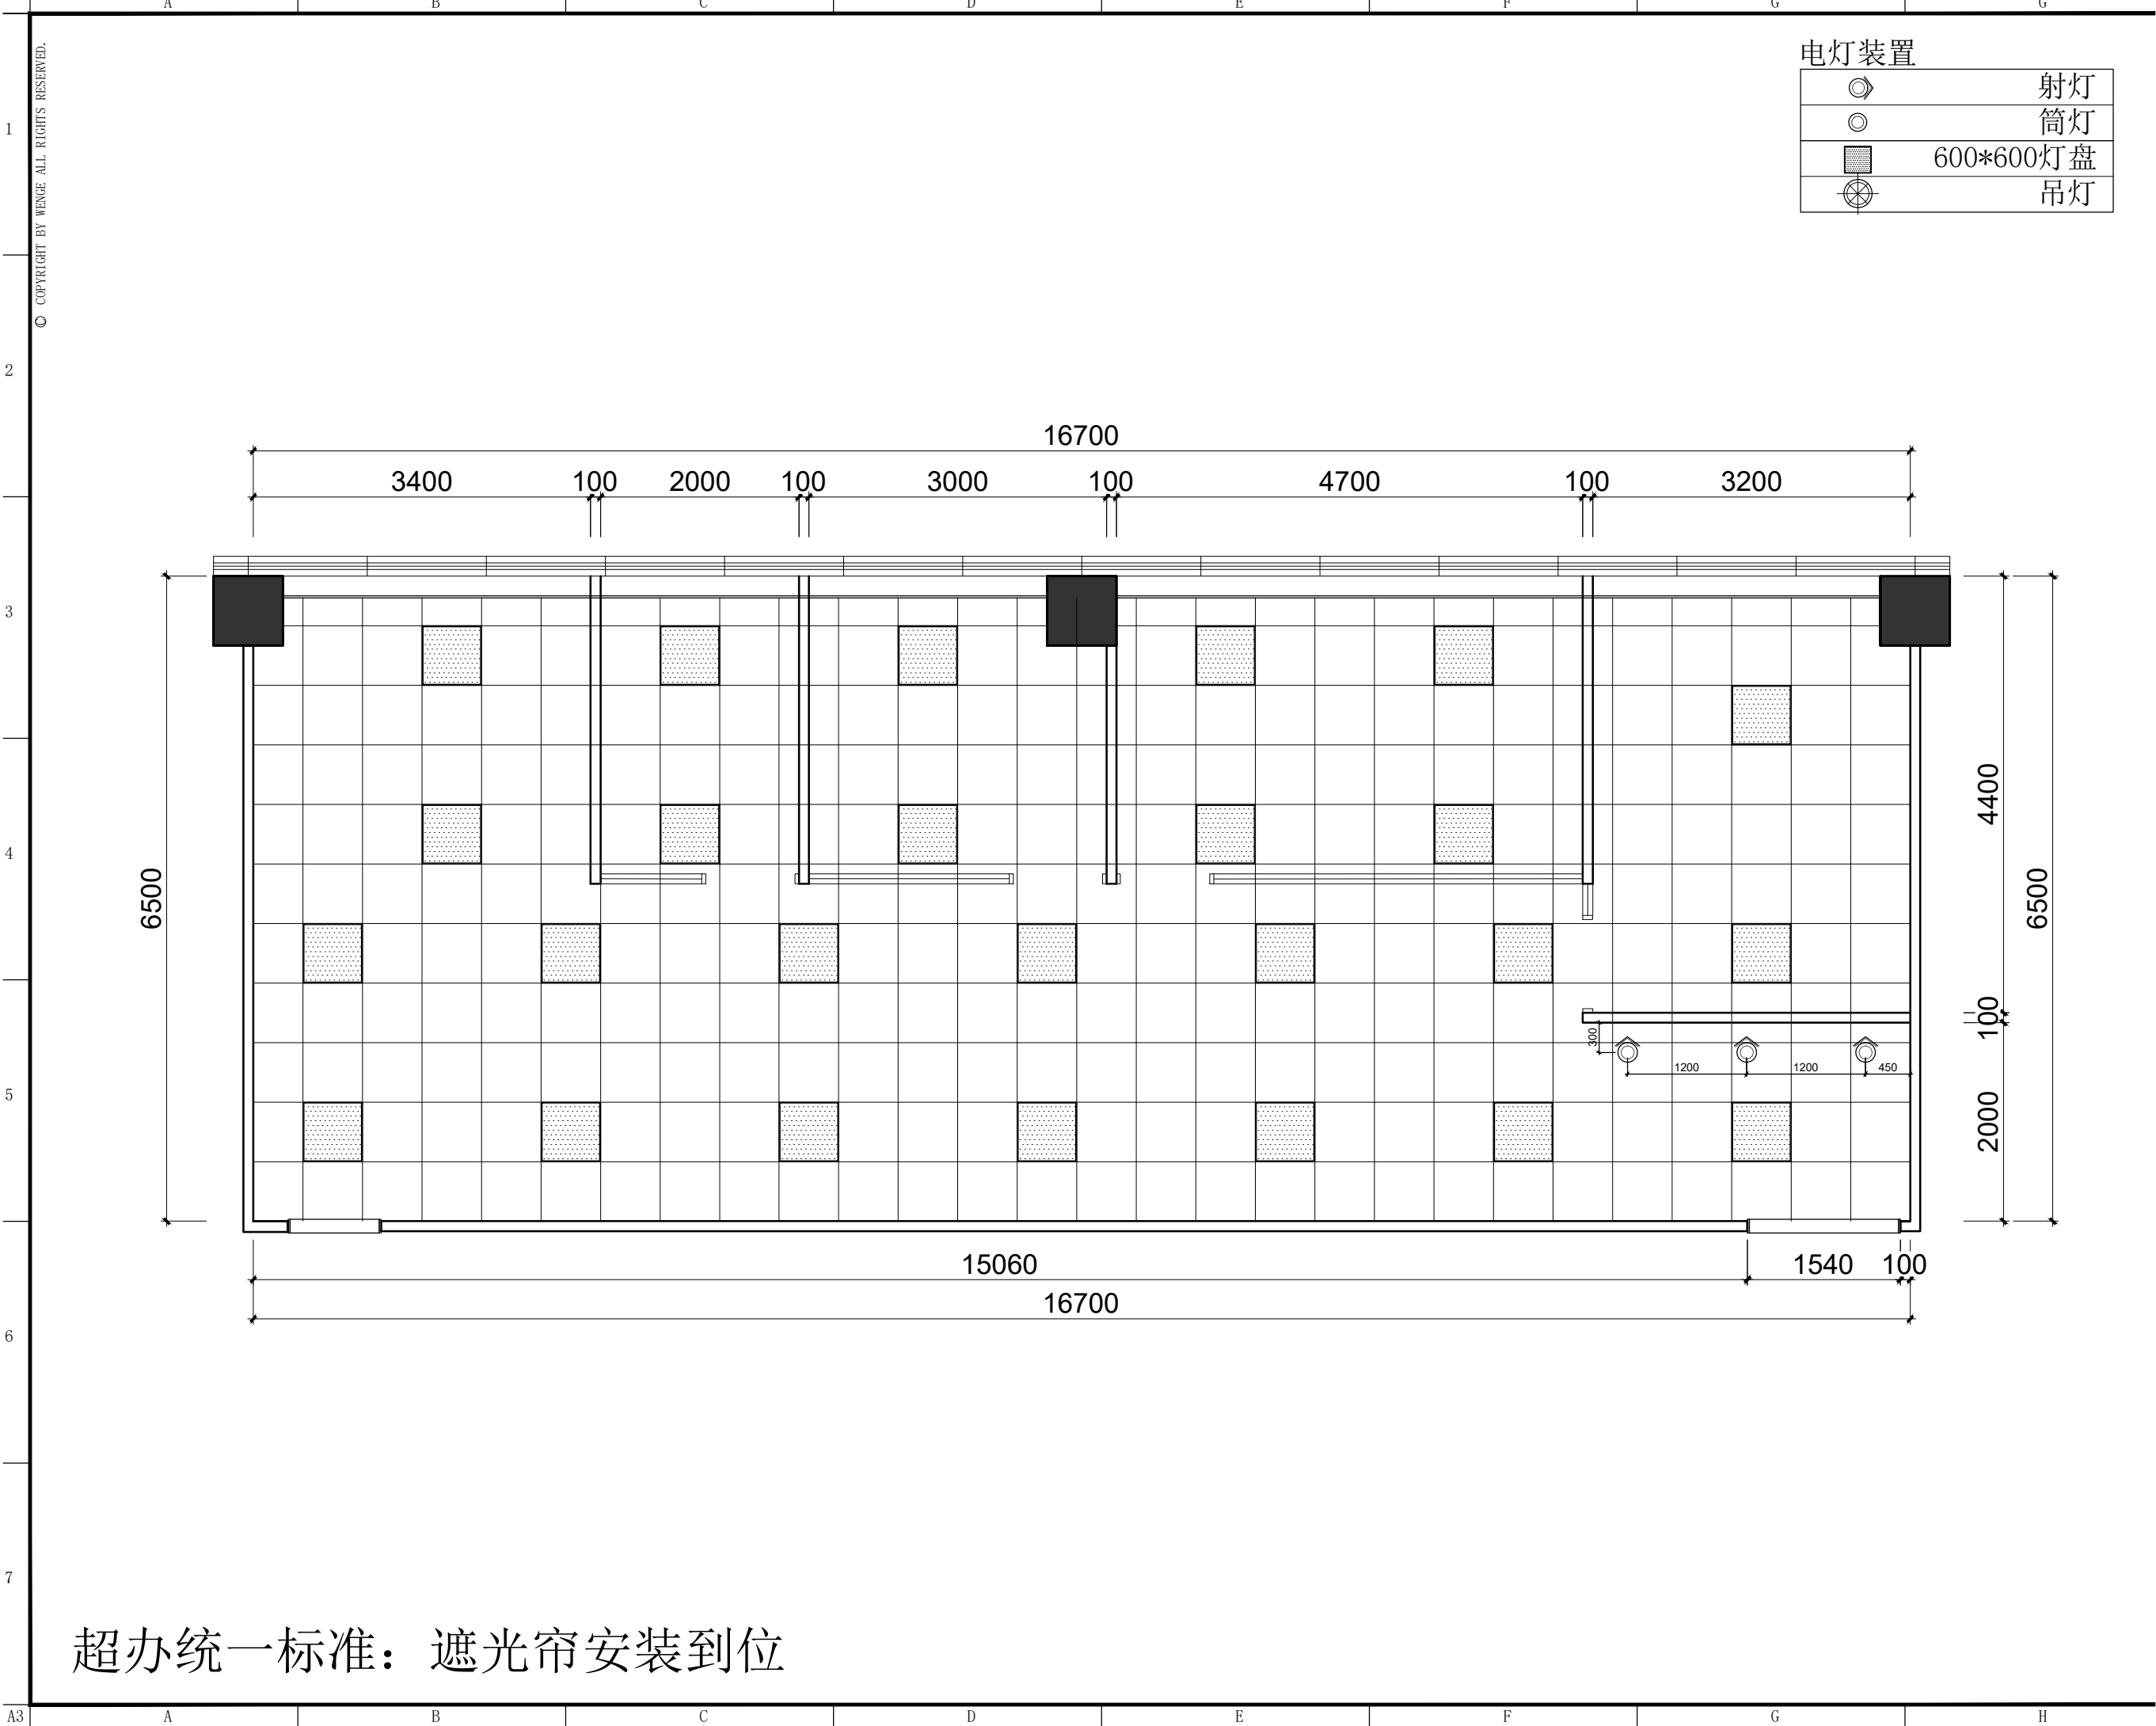

DSLY DESIGN

东朔集团
东朔设计部

上海市闵行区盛坤路1899号C座8楼
Tel:400-189 9996 http://www.shdsjt.cn

Partners合作设计

Client建设单位

东朔 超级办公室
大宁A8 8102
中国。上海
天花板布置图

DRAWING TITLE图名

会签SIGN

建设单位代表REPRESENTATIVE

监理工程师SUPERVISOR

主任设计师DESIGN DIRECTOR

项目负责人PROJECT MANAGER

设计DESIGNED BY

制图DRAWN BY

审核CHECKED BY

建筑ARCHITECT

结构STRUCTURE

给排水ADWW

电气ELECTRUIT

暖通HVAC

工艺CRAFT

备注:Notes
1. 本设计图纸版权归本公司所有，未经本公司书面同意，不得复印。
2. 本图纸应与说明、工地状况、建筑结构施工图及有类图纸协调使用，发现任何差异请立即通知设计者。
3. 切勿量度图纸，应以图中所注尺寸为准，最终尺寸需在现场校对准确。
4. 除特别说明外，图中所有尺寸均为毫米单位。
5. 未画出图专用章，图域无效。

修改Rev.No

摘要Brief Description

日期Date

专业PROF.

装饰SCALE

比例1 : 1 0 0

阶段STAGE

施工图DATE


日期2 0 2 0 / 5 / 2

SHEET No.

图号R C - 0 1

PAGE No.

页码

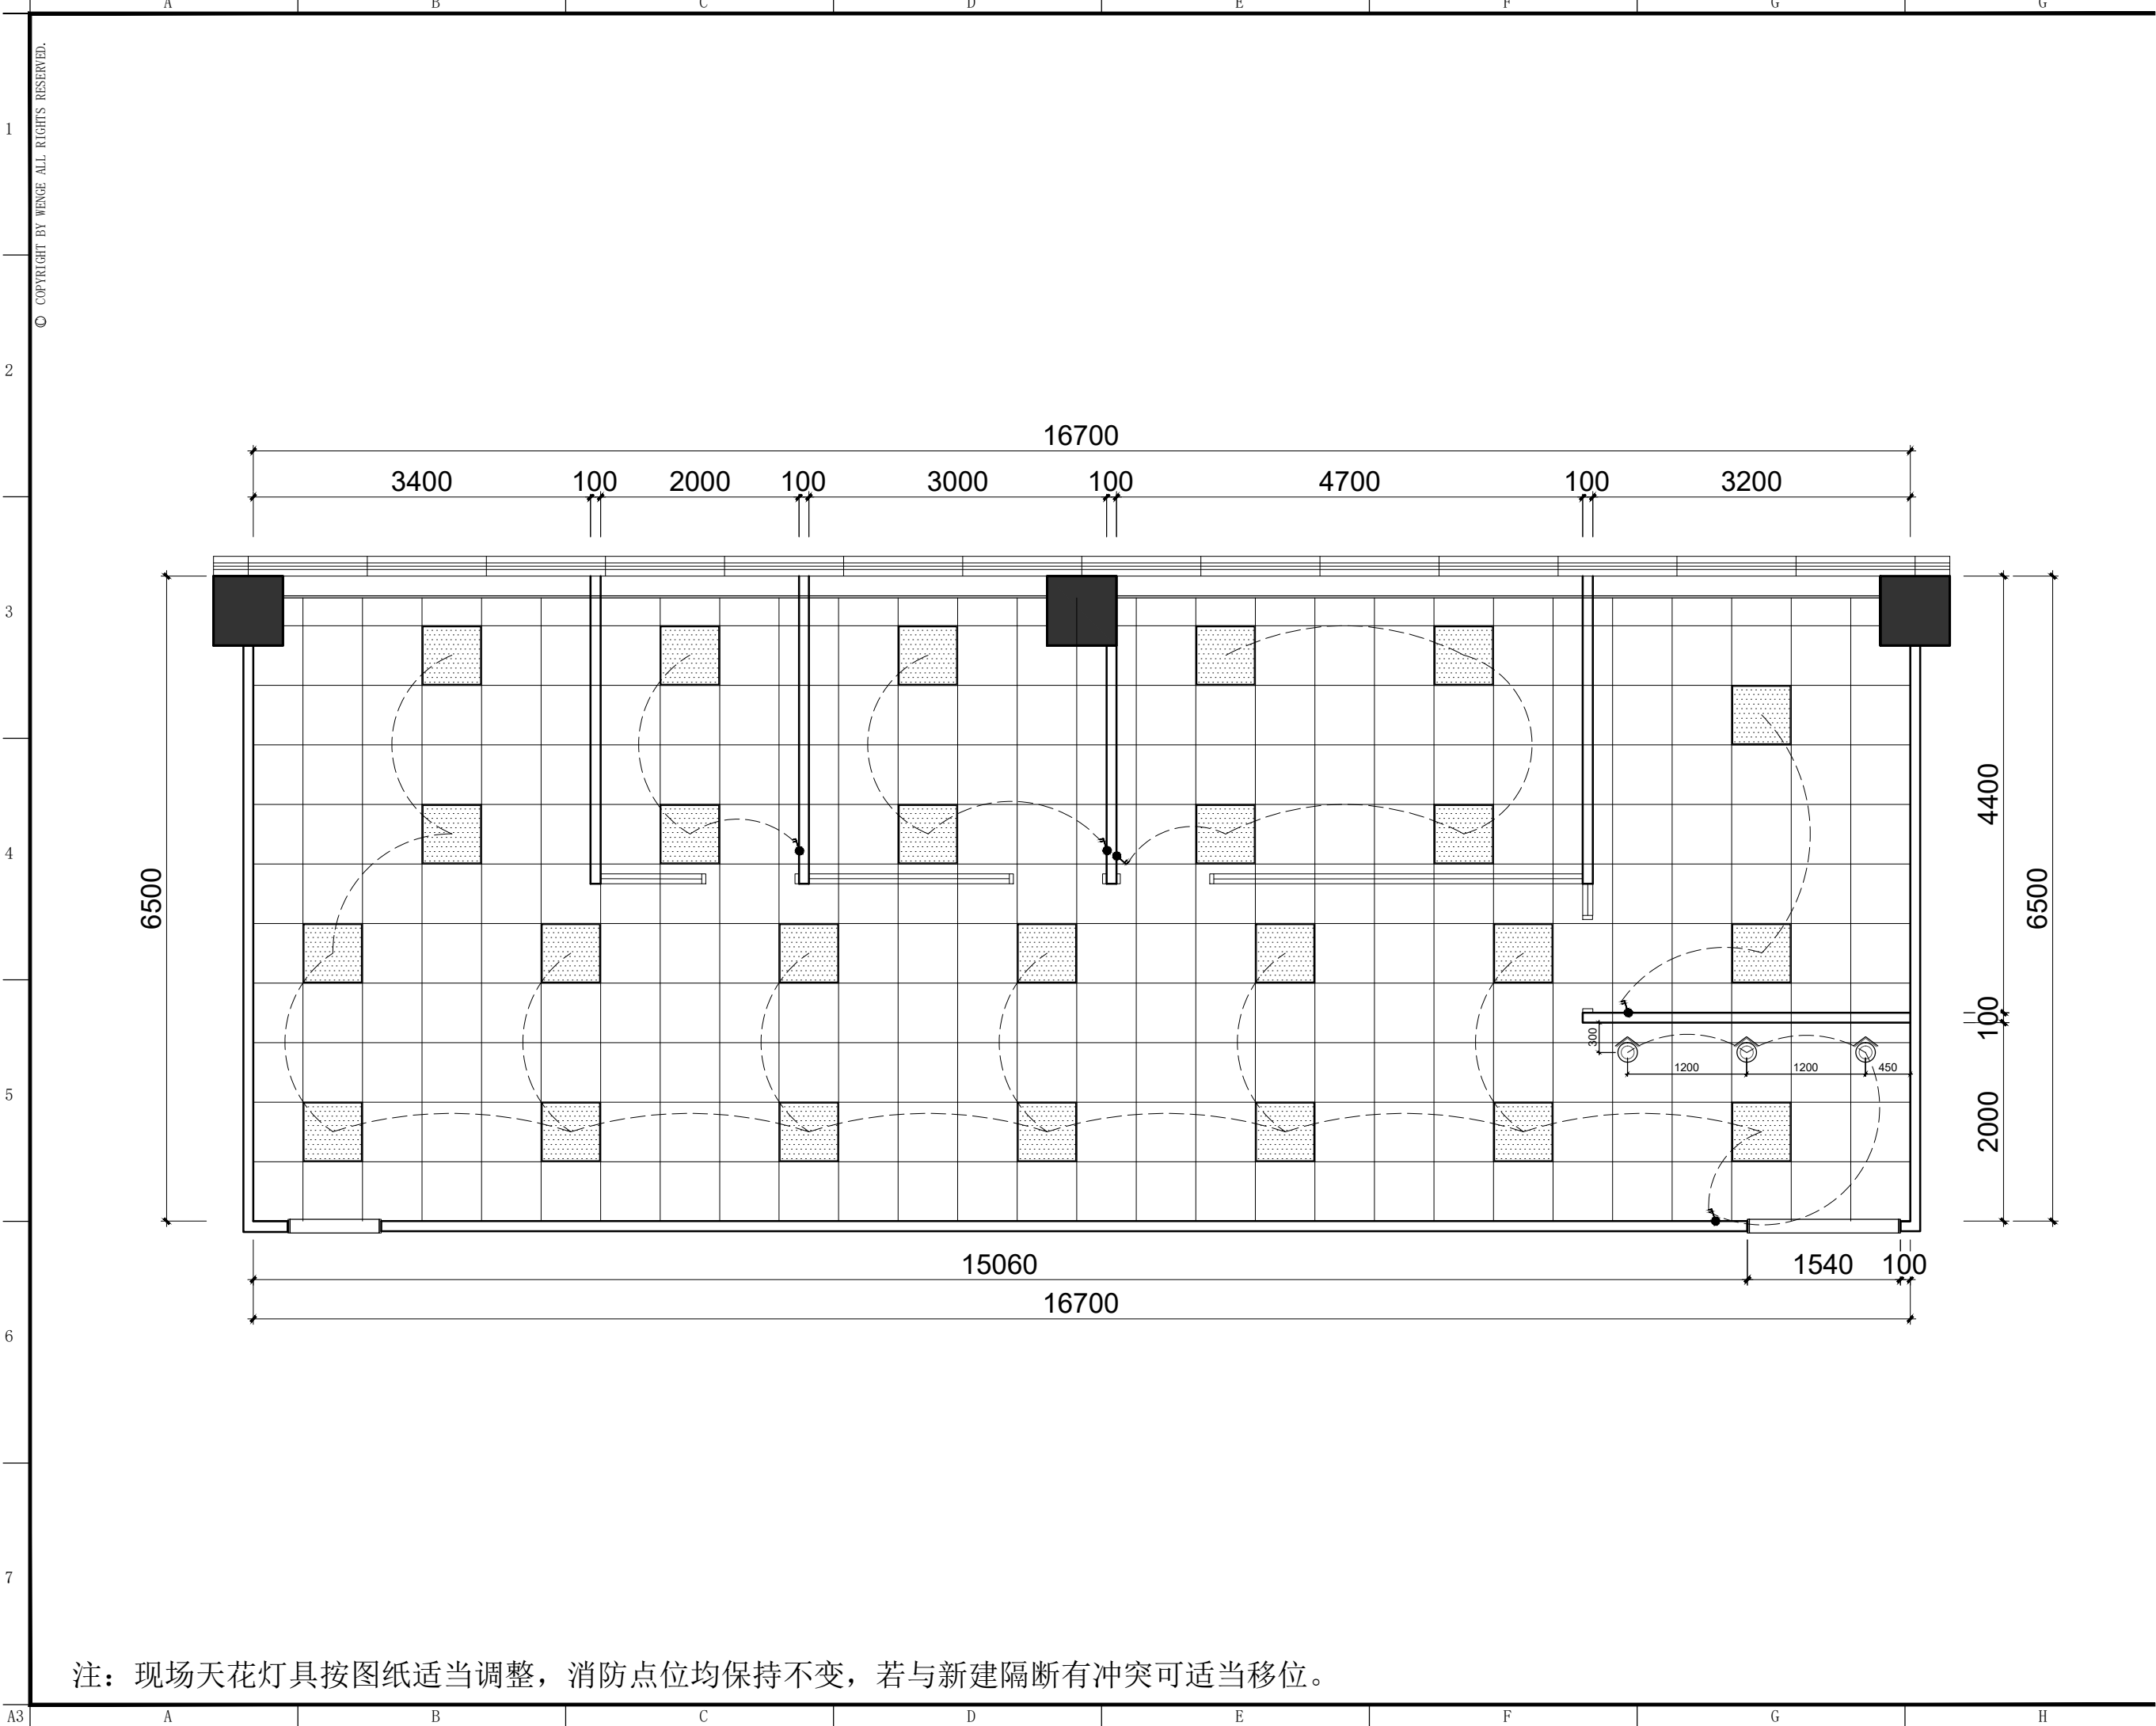

注：现场天花灯具按图纸适当调整，消防点位均保持不变，若与新建隔断有冲突可适当移位。



东朔集团
东朔设计部

上海市闵行区盛坤路1899号C座8楼

Tel:400-189 9996 http://www.shdsjt.cn

Partners

合作设计

Client

建设单位

东朔 超级办公室

中国。上海

大宁A8 8102

天花灯具连线图

DRAWING TITLE 图名

会签 SIGN

建设单位代表 REPRESENTATIVE

监 理 SUPERVISOR

主任设计师 DESIGN DIRECTOR

项目负责人 PROJECT MANAGER

设 计 DESIGNED BY

制 图 DRAWN BY

审 核 CHECKED BY

建筑 ARCHITECT 电气 ELECTRICAL

结构 STRUCTURE 暖通 HVAC

给排水 ABBW 工艺 CRAFT

备注:Notes

1. 本设计图纸版权归本公司所有，未经本公司书面同意，不得复印。

2. 本图应与说明、工地状况、建筑结构施工图及有类图纸协调使用，发现任何差异请立即通知设计者。

3. 切勿量度图纸，应以图中所注尺寸为准，最终尺寸需在现场校对准确。

4. 除特别说明外，图中所有尺寸均为毫米单位。

5. 未盖出图专用章，图章无效。

修改 Rev. No. 摘要 Brief Description 日期 Date


专业 装饰 比例 1 : 5 0 @ A 3

阶段 施工图 日期 2 0 2 0 / 5 / 2

SHEET No. 图号

L E - 0 1

PAGE No. 页码

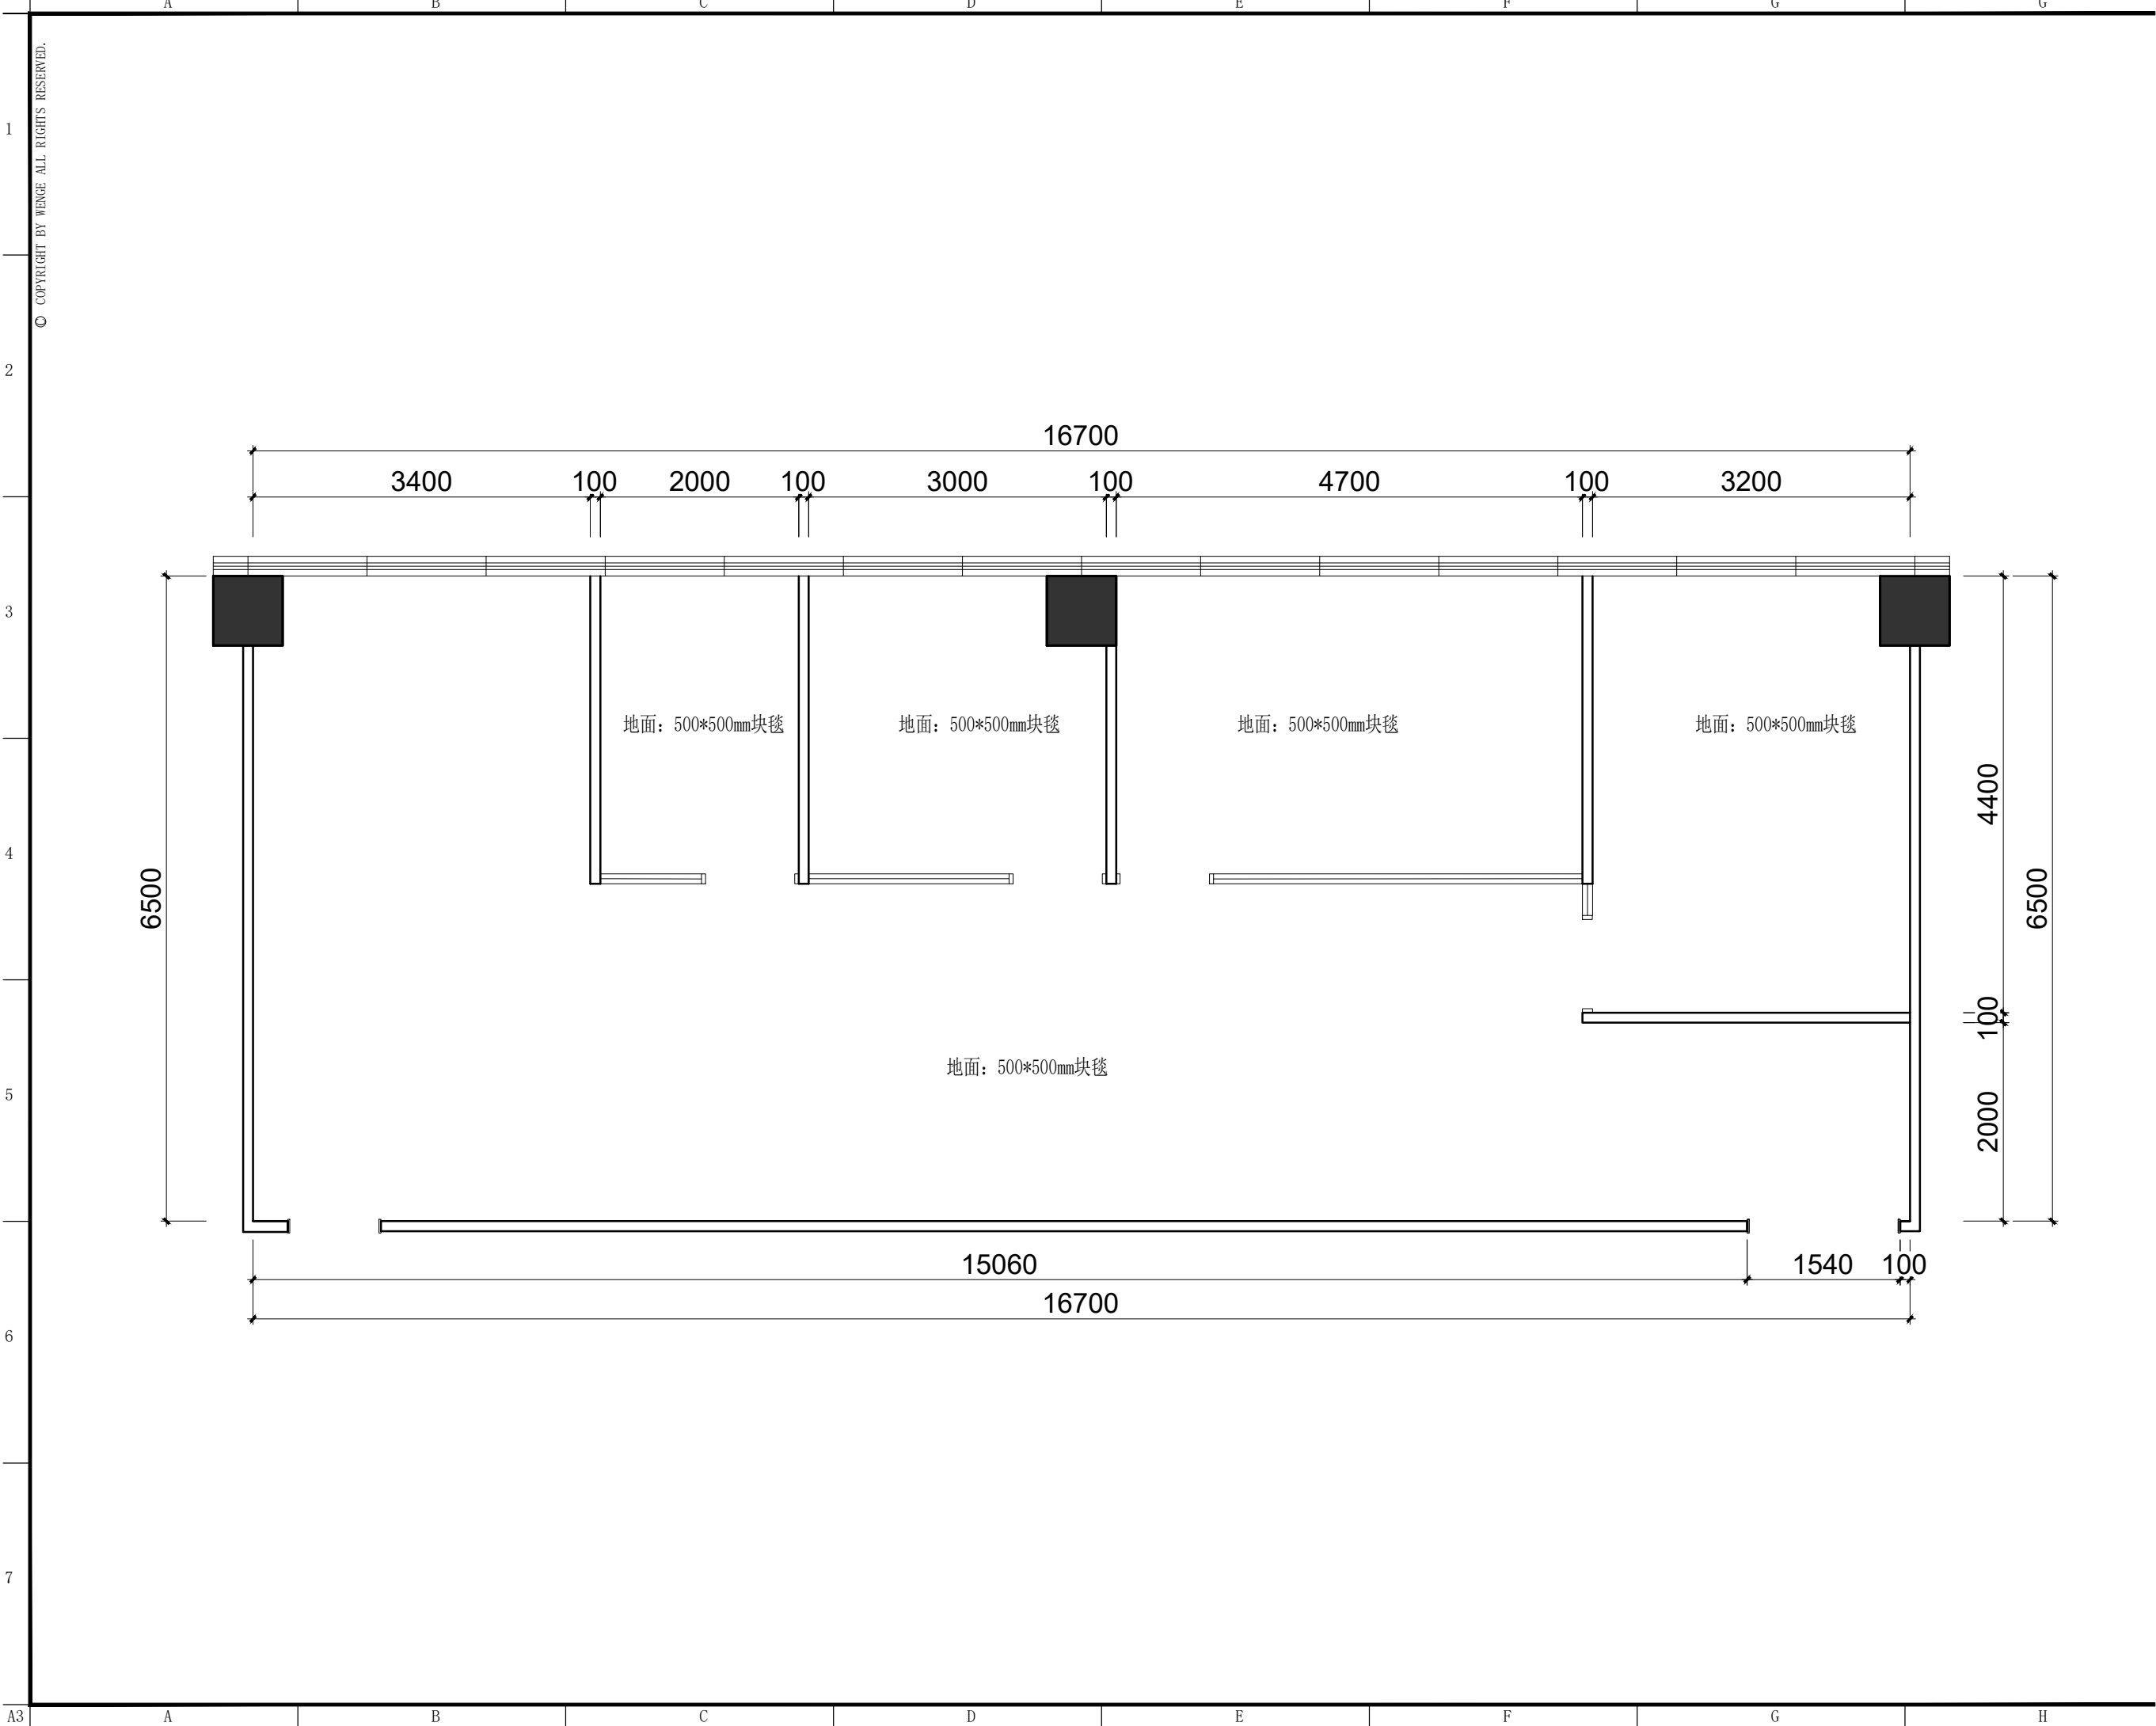

东朔集团

东朔设计部

上海市闵行区盛坤路1899号C座8楼

Tel:400-189 9996 http://www.shdsjt.cn

Partners

合作设计

Client

建设单位

东朔 超级办公室

中国。上海

大宁A8 8102

地坪饰面图

DRAWING TITLE 图名

会签 SIGN

建设单位代表 REPRESENTATIVE

监 理 SUPERVISOR

主任设计师 DESIGN DIRECTOR

项目负责人 PROJECT MANAGER

设 计 DESIGNED BY

制 图 DRAWN BY

审 核 CHECKED BY

建筑 ARCHITECT 电气 ELECTRICAL

结构 STRUCTURE 暖通 HVAC

给排水 A&DW 工艺 CRAFT

备注:Notes

1. 本设计图纸版权归本公司所有, 未经本公司

书面同意, 不得复印。

2. 本图纸应与说明, 工地状况, 建筑结构设

计及有关部门协调使用, 发现任何差异请立

即通知设计者。

3. 切勿量度图纸, 应以图中所注尺寸为准, 最

终尺寸需在现场校对准确。

4. 除特别注明外, 图中所有尺寸均为毫米单位。

5. 未盖出图专用章, 图章无效。


修改 Rev. No. 摘要 Brief Description 日期 Date

专业 装饰 比例 1 : 5 0 @ A 3

阶段 施工图 日期 2 0 2 0 / 5 / 2

SHEET No. 图号 F C - 0 1

PAGE No. 页码

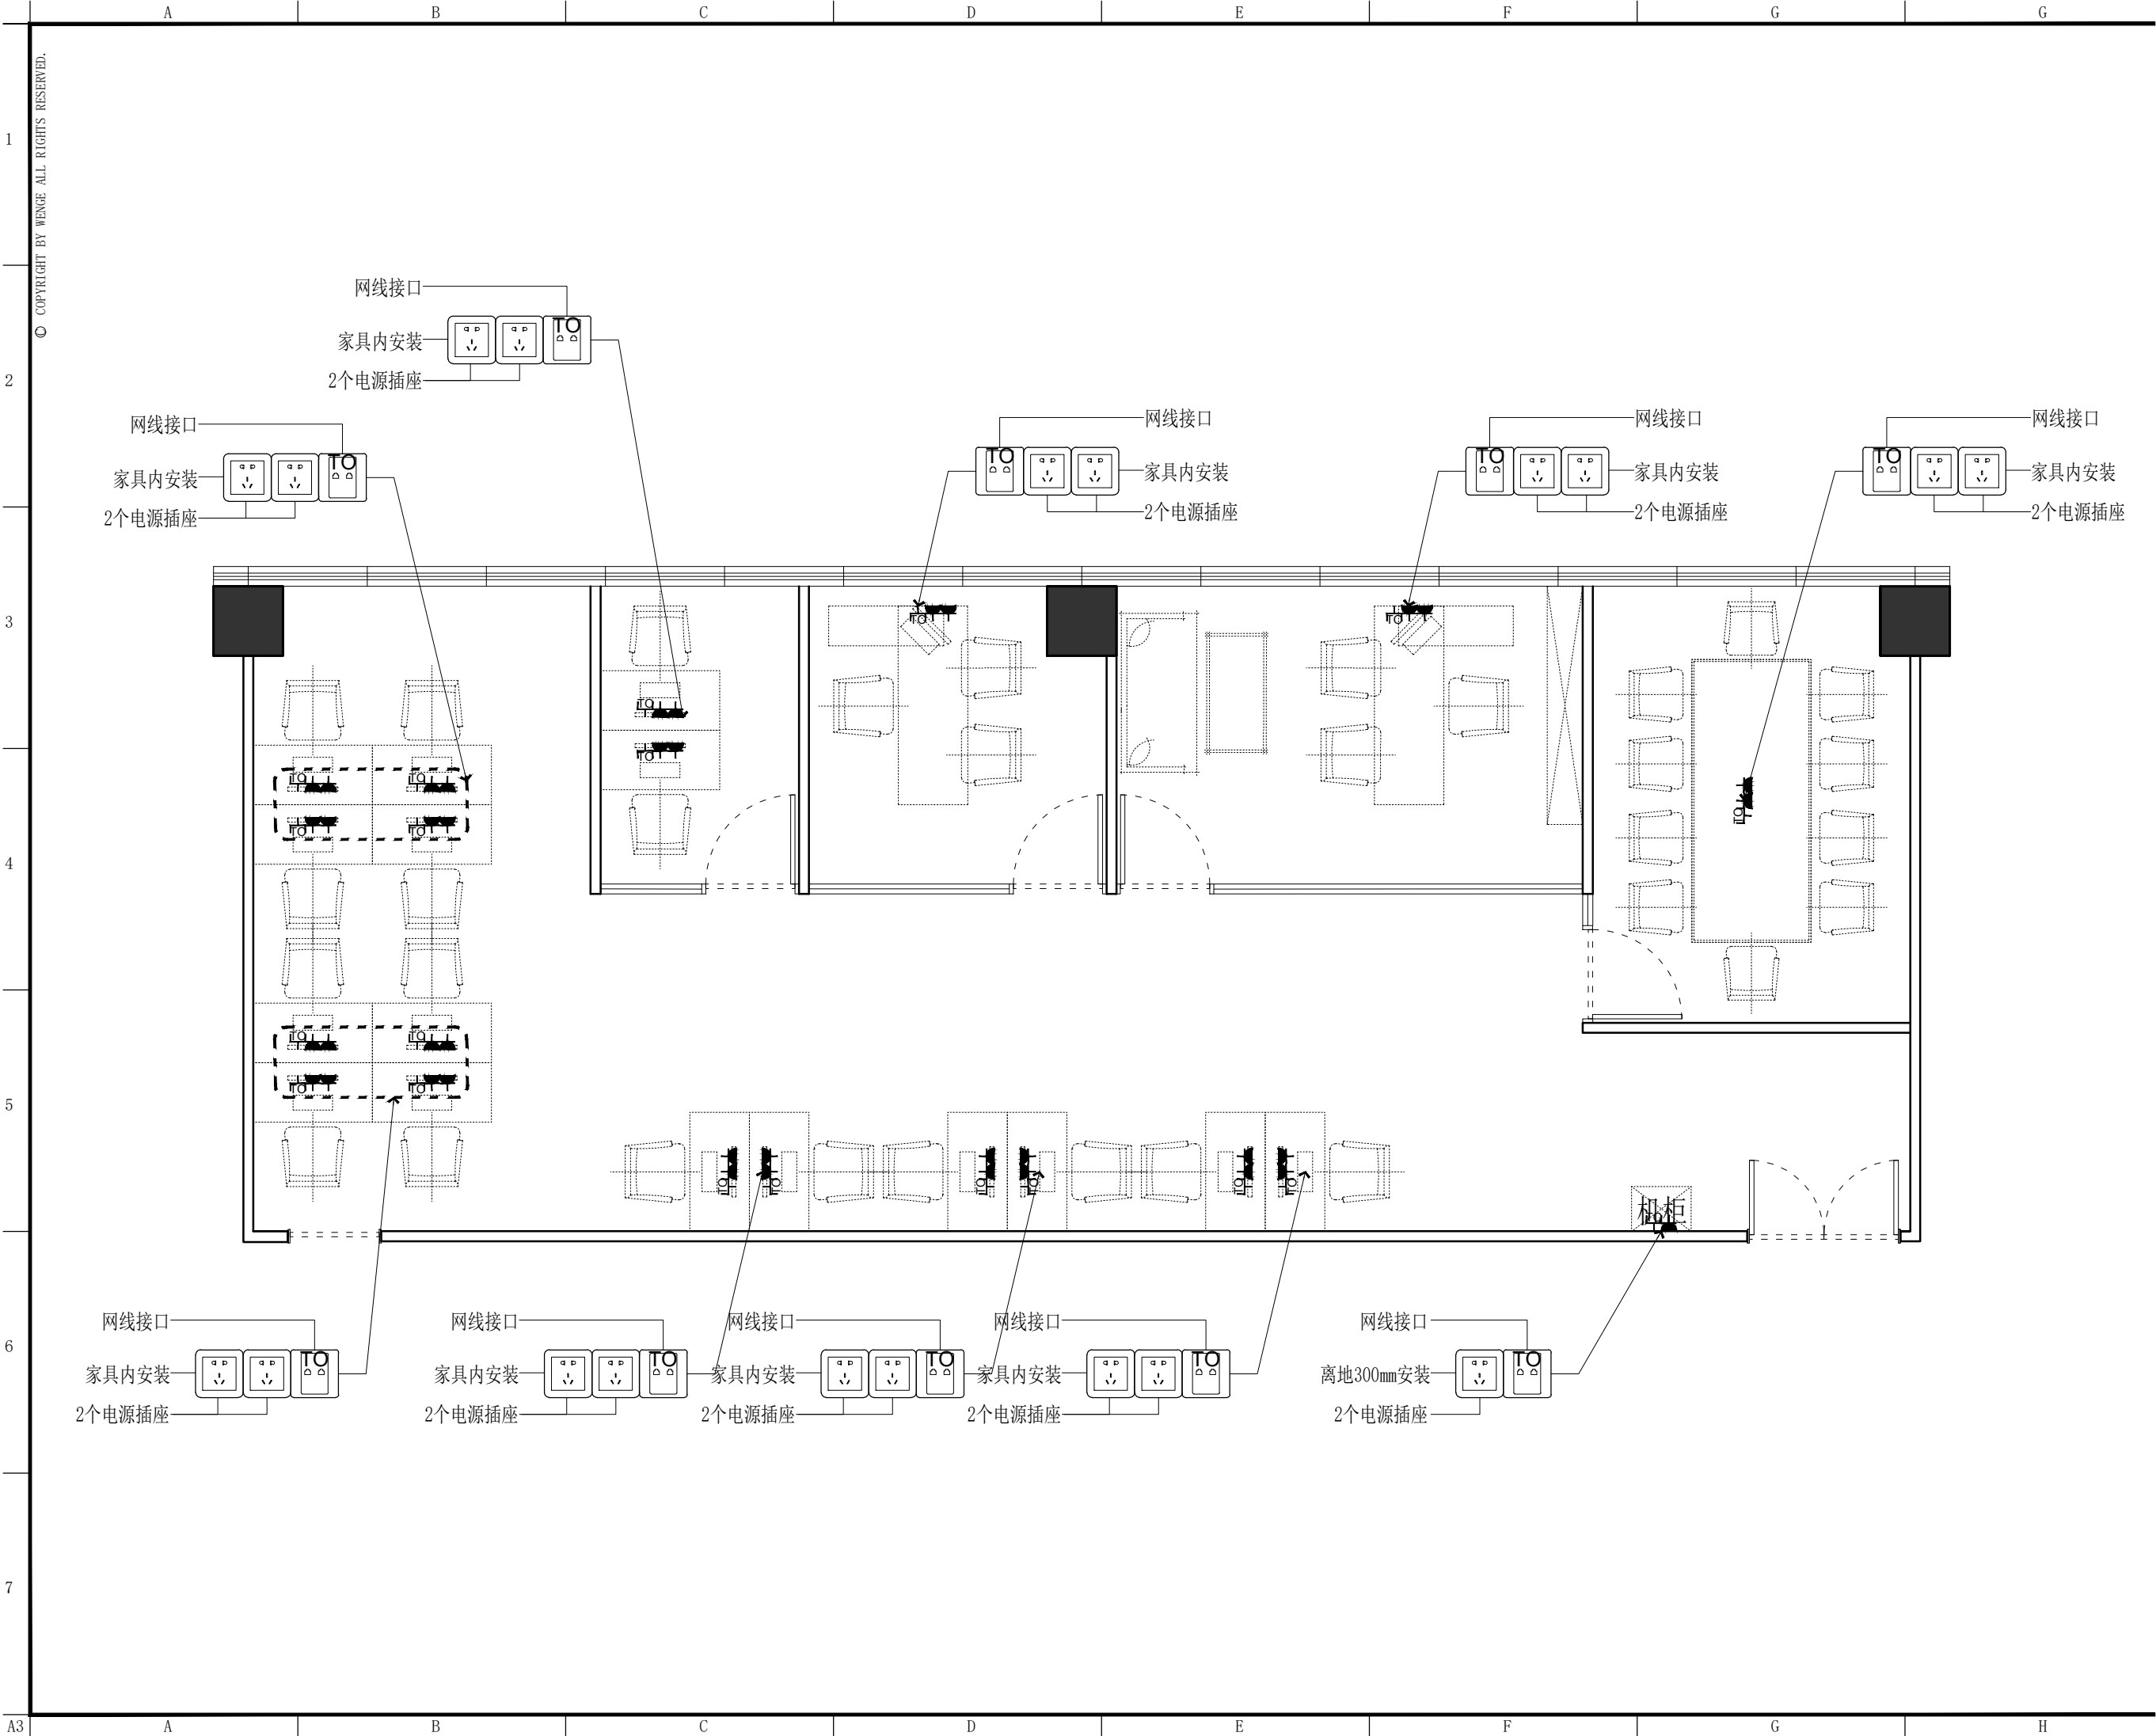

东朔集团

东朔设计部

上海市闵行区盛坤路1899号C座8楼

Tel:400-189 9996 http://www.shdsjt.cn

Partners

合作设计

Client

建设单位

东朔 超级办公室

中国。上海

大宁A8 8102

强弱电定位图

DRAWING TITLE 图名

会签 SIGN

建设单位代表 REPRESENTATIVE

监 理 SUPERVISOR

主任设计师 DESIGN DIRECTOR

项目负责人 PROJECT MANAGER

设 计 DESIGNED BY

制 图 DRAWN BY

审 核 CHECKED BY

建筑 ARCHITECT 电气 ELECTRICAL

结构 STRUCTURE 暖通 HVAC

给排水 ADWW IT CRAFT

备注:Notes

1. 本设计图纸版权归本公司所有, 未经本公司

书面同意, 不得复印。

2. 本图应与说明, 工地状况, 建筑结构设

计图及有类图纸协调使用, 发现任何差异请立

即通知设计者。

3. 切勿量度图纸, 应以图中所注尺寸为准, 最

终尺寸需在现场校对准确。

4. 除特别注明外, 图中所有尺寸均为毫米单位。

5. 未画出图专用章, 图域无效。

修改 Rev.No. 摘要 Brief Description 日期 Date


专业 装饰 比例 1 : 1 0 0 @ A

阶段 施工图 日期 2 0 2 0 / 5 / 2

SHEET No. 图号

E M - 0 1

PAGE No. 页码

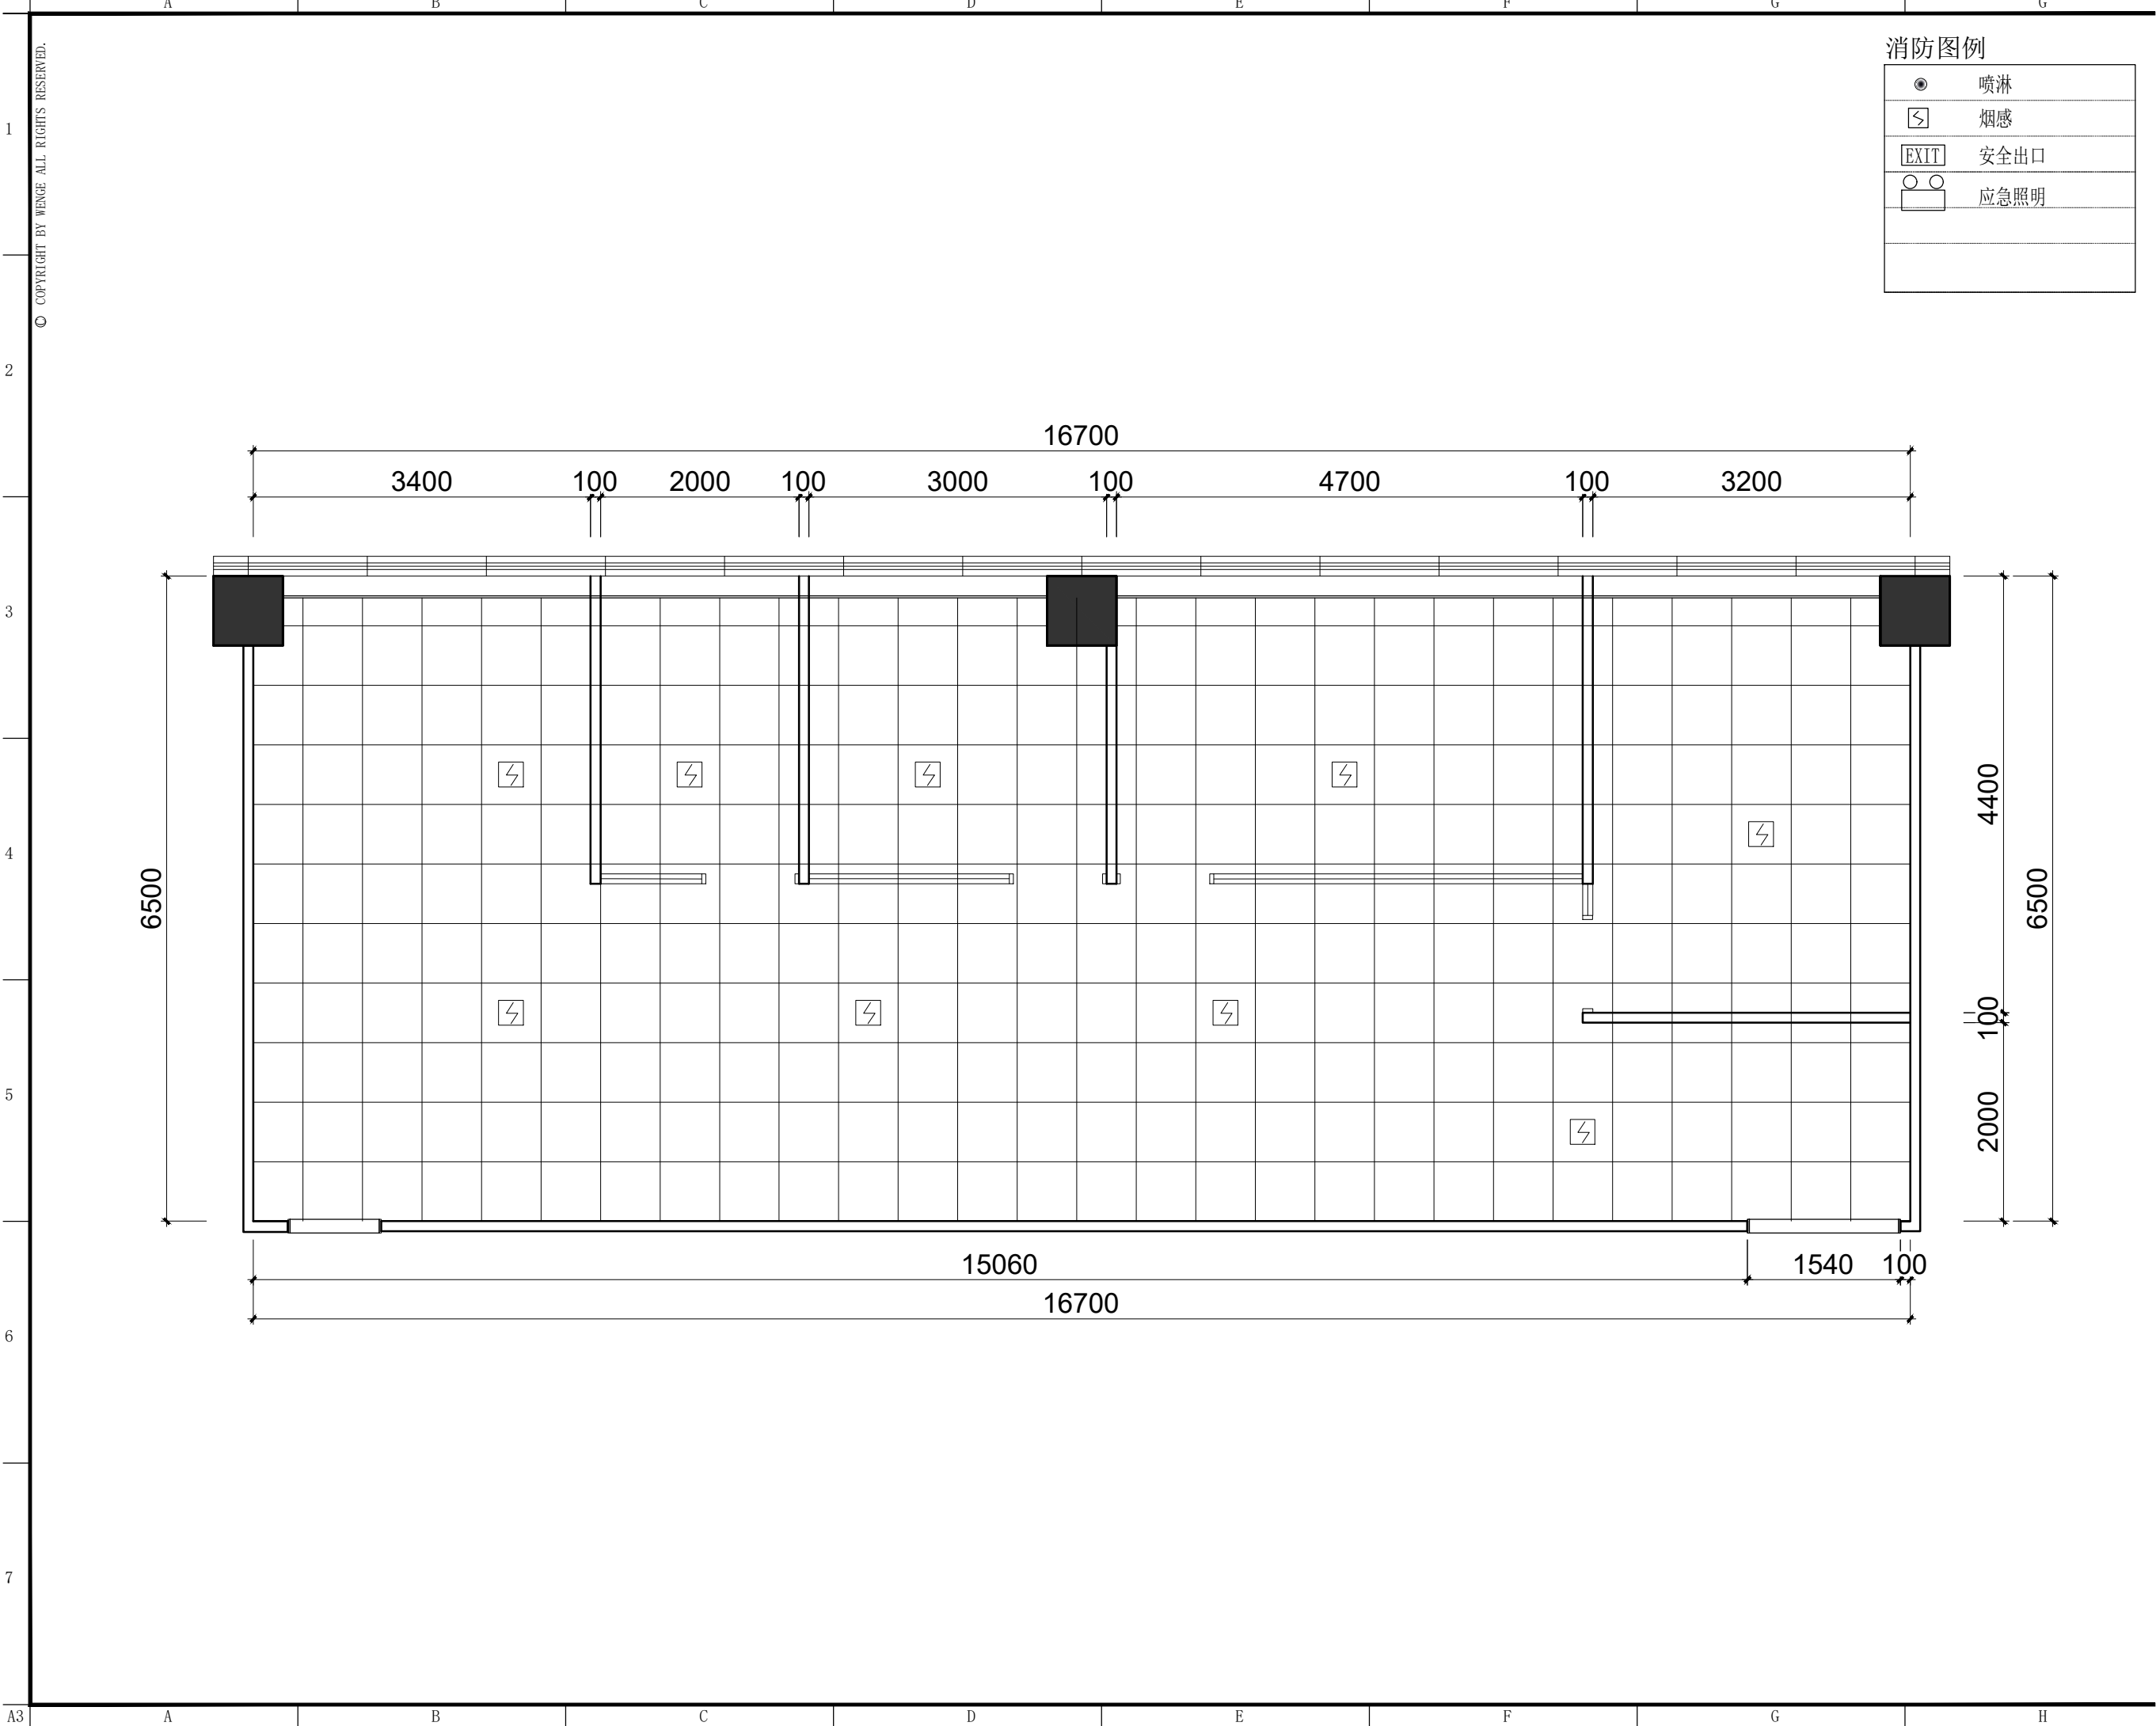

消防图例

	喷淋
	烟感
	安全出口
	应急照明



东朔集团

东朔设计部

上海市闵行区盛坤路1899号C座8楼

Tel:400-189 9996 http://www.shdsjt.cn

Partners

合作设计

Client

建设单位

东朔 超级办公室

中国。上海

大宁A8 8102

烟感布置图

DRAWING TITLE 图名

会签 SIGN

建设单位代表 REPRESENTATIVE

监 理 SUPERVISOR

主任设计师 DESIGN DIRECTOR

项目负责人 PROJECT MANAGER

设 计 DESIGNED BY

制 图 DRAWN BY

审 核 CHECKED BY

建筑 ARCHITECT 电气 ELECTRICAL

结构 STRUCTURE 暖通 HVAC

给排水 A&M 工艺 CRAFT

备注:Notes

1. 本设计图纸版权归本公司所有, 未经本公司

书面同意, 不得复印。

2. 本图纸应与说明, 工地状况, 建筑结构设

计图及有类图纸协调使用, 发现任何差异请立

即通知设计者。

3. 切勿量度图纸, 应以图中所注尺寸为准, 最

终尺寸需在现场校对准确。

4. 除特别注明外, 图中所有尺寸均为毫米单位。

5. 未查出国专用章, 图纸无效。

修改 Rev. No. 摘要 Brief Description 日期 Date


专业 装饰 SCALE 1 : 5 0 @ A 3

阶段 施工图 日期 2 0 2 0 / 5 / 2

SHEET No. 图号

S P - 0 1

PAGE No. 页码

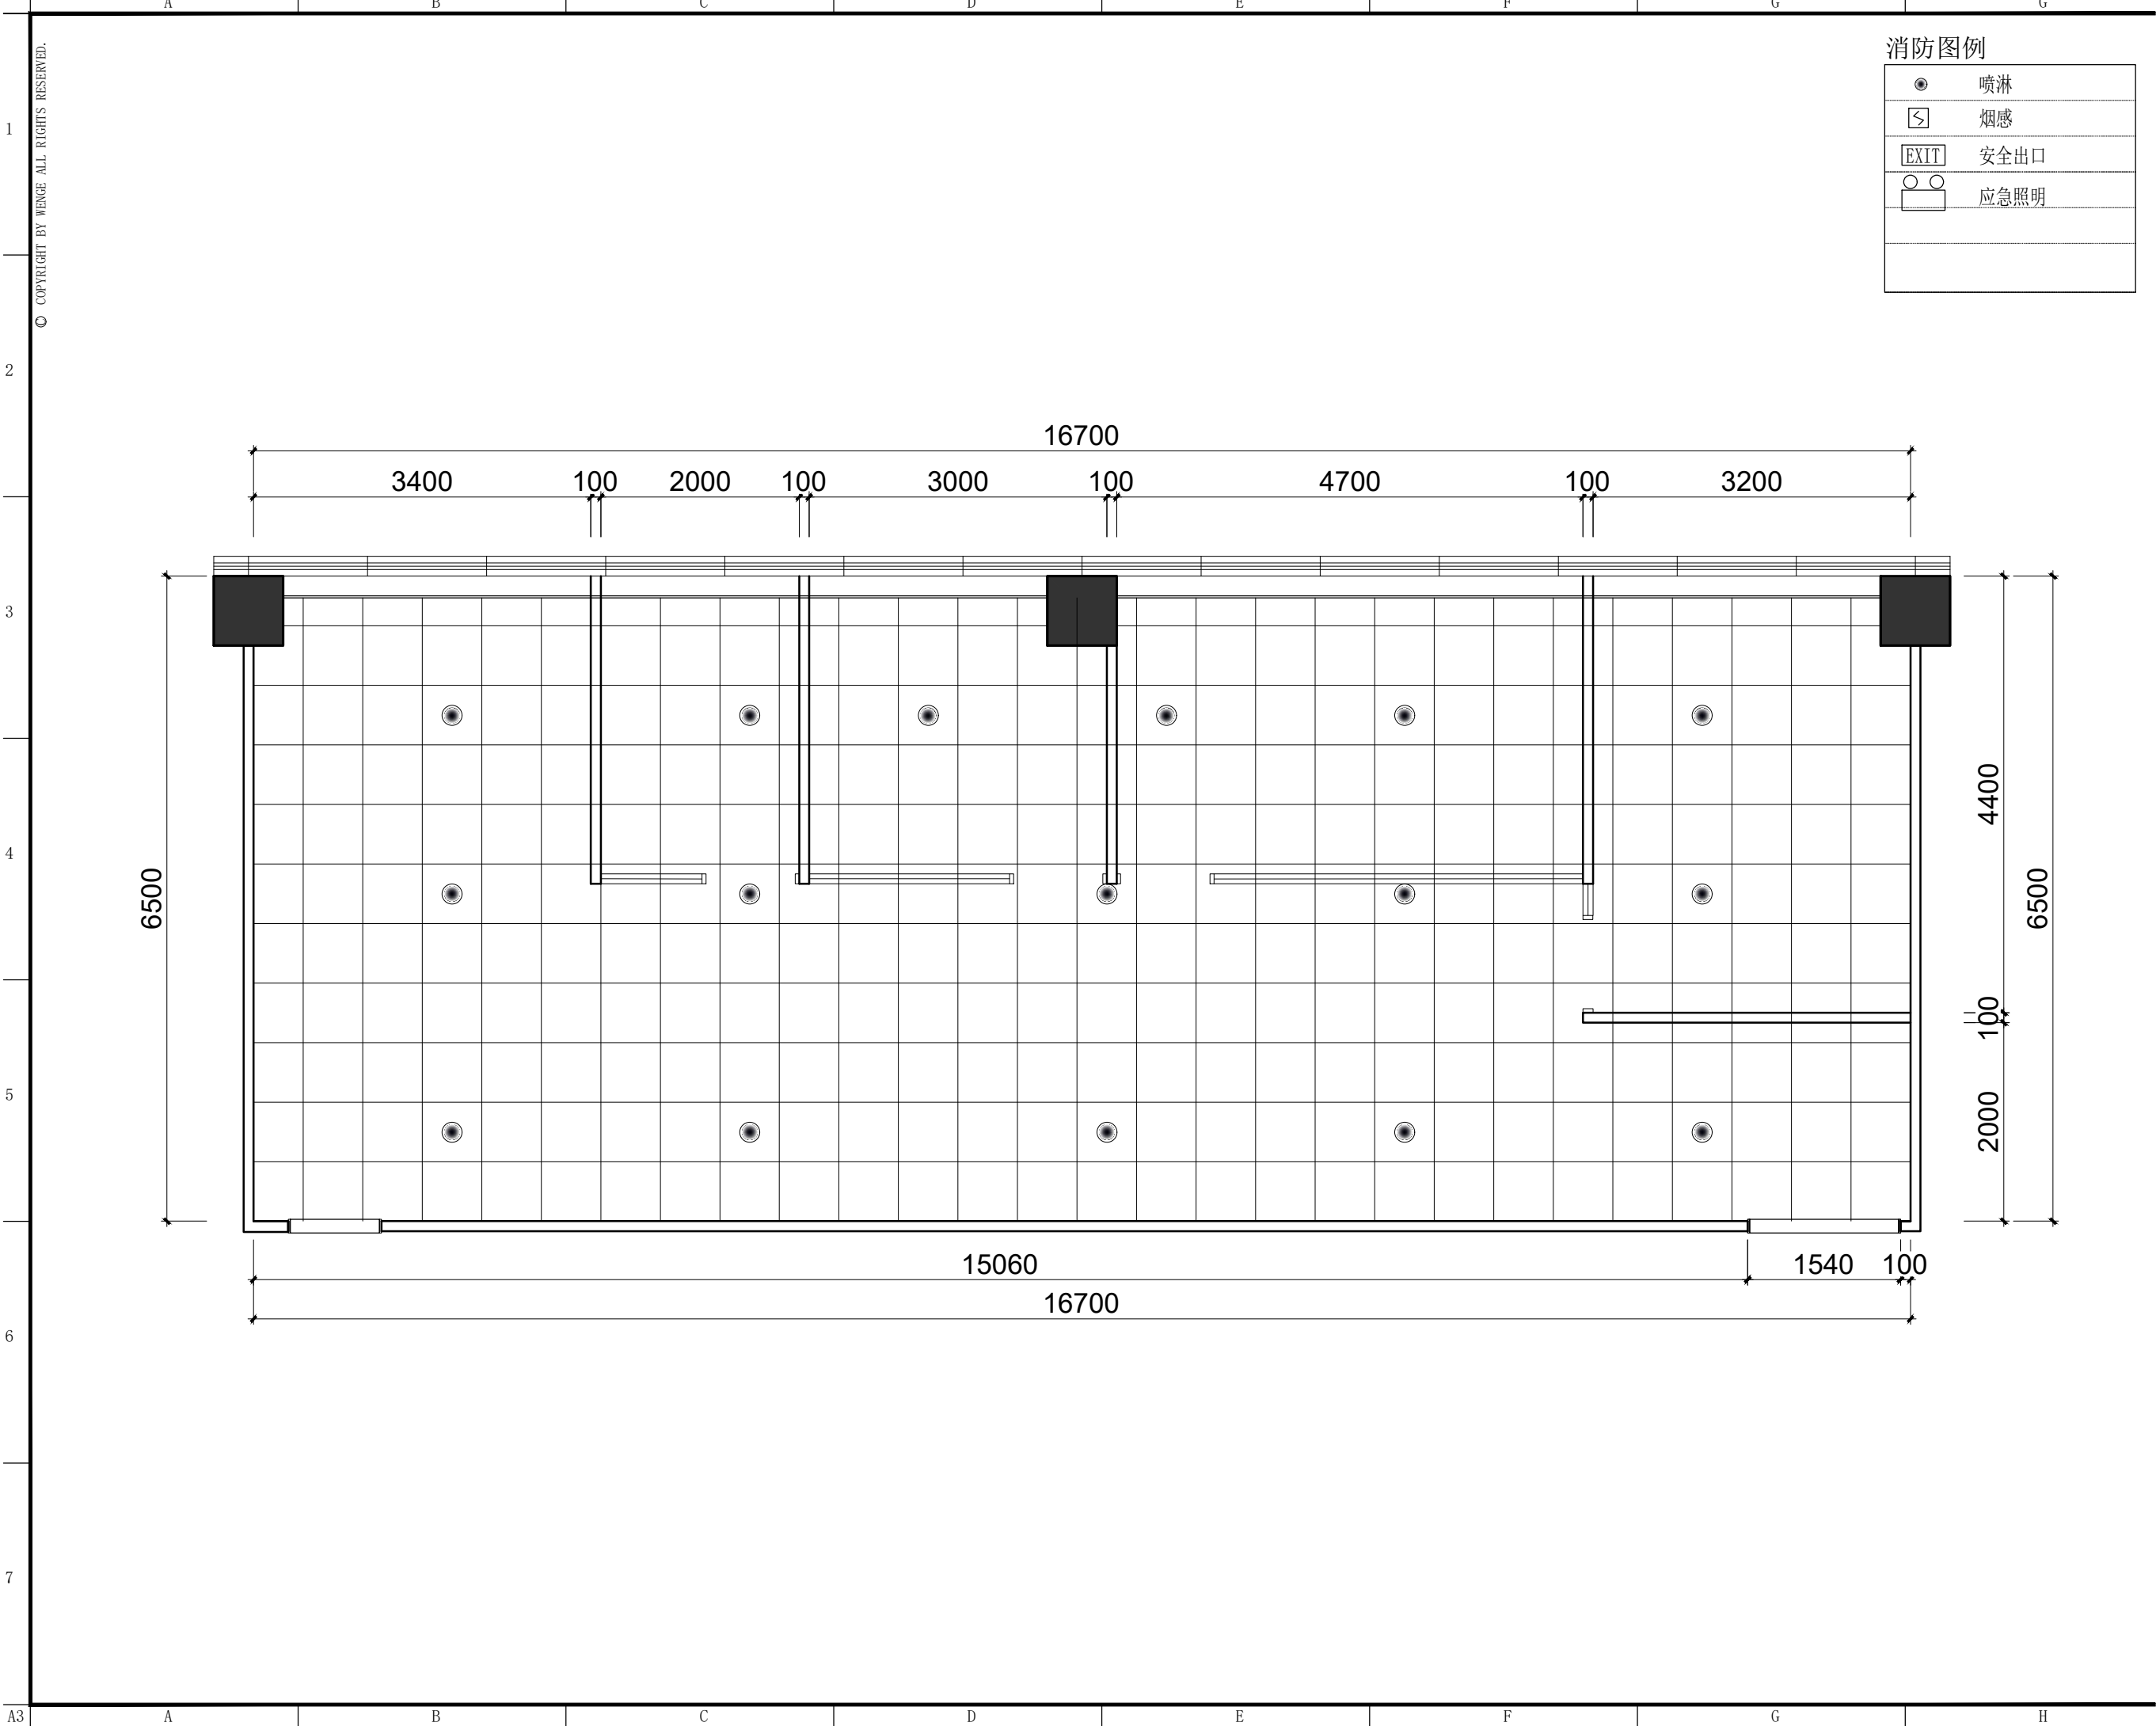

消防图例

	喷淋
	烟感
	安全出口
	应急照明



东朔集团

东朔设计部

上海市闵行区盛坤路1899号C座8楼

Tel:400-189 9996 http://www.shdsjt.cn

Partners

合作设计

Client

建设单位

东朔 超级办公室

中国。上海

大宁A8 8102

喷淋布置图

DRAWING TITLE 图名

会签 SIGN

建设单位代表 REPRESENTATIVE

监 理 SUPERVISOR

主任设计师 DESIGN DIRECTOR

项目负责人 PROJECT MANAGER

设 计 DESIGNED BY

制 图 DRAWN BY

审 核 CHECKED BY

建筑	ARCHITECT	电气	ELECTRIC
结构	STRUCTURE	暖通	HVAC
给排水	ADWW	工艺	CRAFT

备注:Notes

1. 本设计图纸版权归本公司所有, 未经本公司书面同意, 不得复印。
2. 本图纸应与说明, 工地状况, 建筑结构施工图及有类图纸协调使用, 发现任何差异请立即通知设计者。
3. 切勿量度图纸, 应以图中所注尺寸为准, 最终尺寸需在现场校对准确。
4. 除特别注明外, 图中所有尺寸均为毫米单位。
5. 未盖出图专用章, 图纸无效。

修改		
Rev. No.	Brief Description	Date

专业	装饰	比例	1 : 5 0 @ A 3
PROF.	SCALE		

阶段	施工图	日期	2 0 2 0 / 5 / 2
STAGE	DATE		


SHEET No.

图号

S P - 0 2

PAGE No.

页码

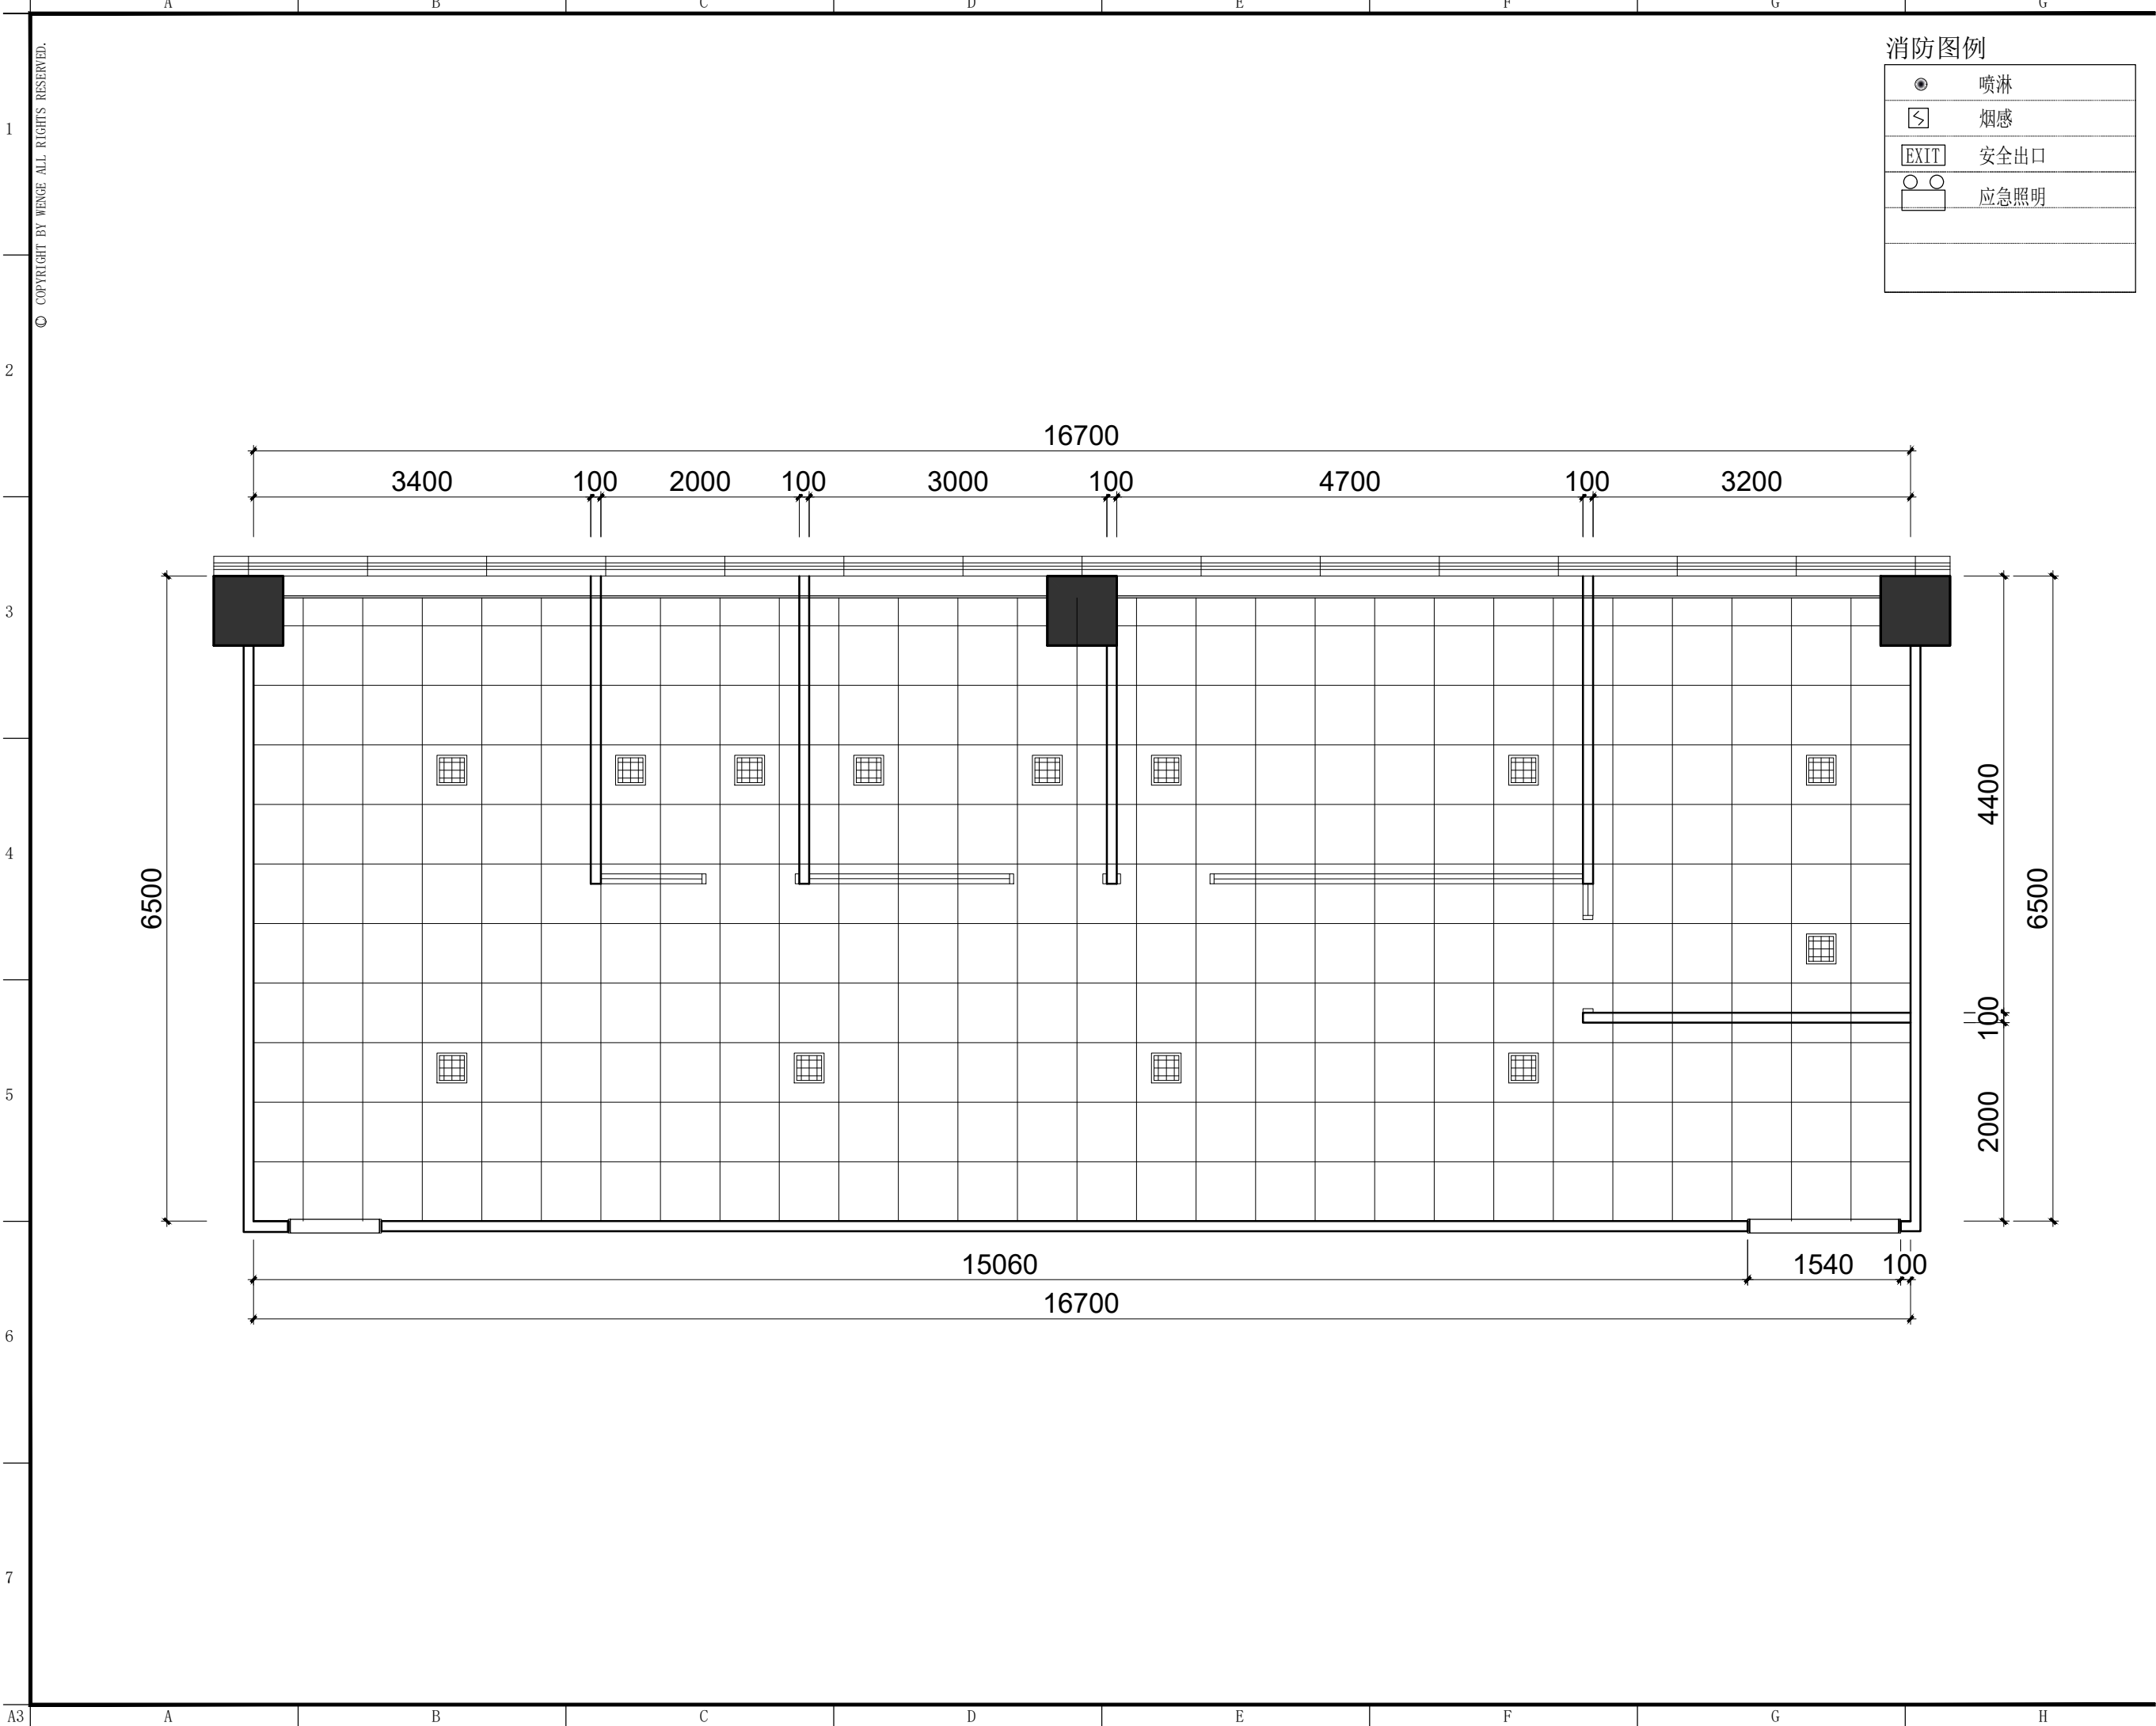

消防图例

	喷淋
	烟感
	安全出口
	应急照明



东朔集团

东朔设计部

上海市闵行区盛坤路1899号C座8楼

Tel:400-189 9996 http://www.shdsjt.cn

Partners

合作设计

Client

建设单位

东朔 超级办公室

中国。上海

大宁A8 8102

空调布置图

DRAWING TITLE 图名

会签 SIGN

建设单位代表 REPRESENTATIVE

监 理 SUPERVISOR

主任设计师 DESIGN DIRECTOR

项目负责人 PROJECT MANAGER

设 计 DESIGNED BY

制 图 DRAWN BY

审 核 CHECKED BY

建筑 ARCHITECT 电气 ELECTRICAL

结构 STRUCTURE 暖通 HVAC

给排水 A&M 工艺 CRAFT

备注:Notes

1. 本设计图纸版权归本公司所有, 未经本公司

书面同意, 不得复印。

2. 本图纸应与说明, 工地状况, 建筑结构设

计及有类图纸协调使用, 发现任何差异请立

即通知设计者。

3. 切勿量度图纸, 应以图中所注尺寸为准, 最

终尺寸需在现场校对准确。

4. 除特别注明外, 图中所有尺寸均为毫米单位。

5. 未盖出图专用章, 图纸无效。

修改 Rev. No. 摘要 Brief Description 日期 Date


专业 装饰 SCALE 比例 1 : 5 0 @ A 3

阶段 施工图 DATE 2 0 2 0 / 5 / 2

SHEET No. 图号

S P - 0 2

PAGE No. 页码

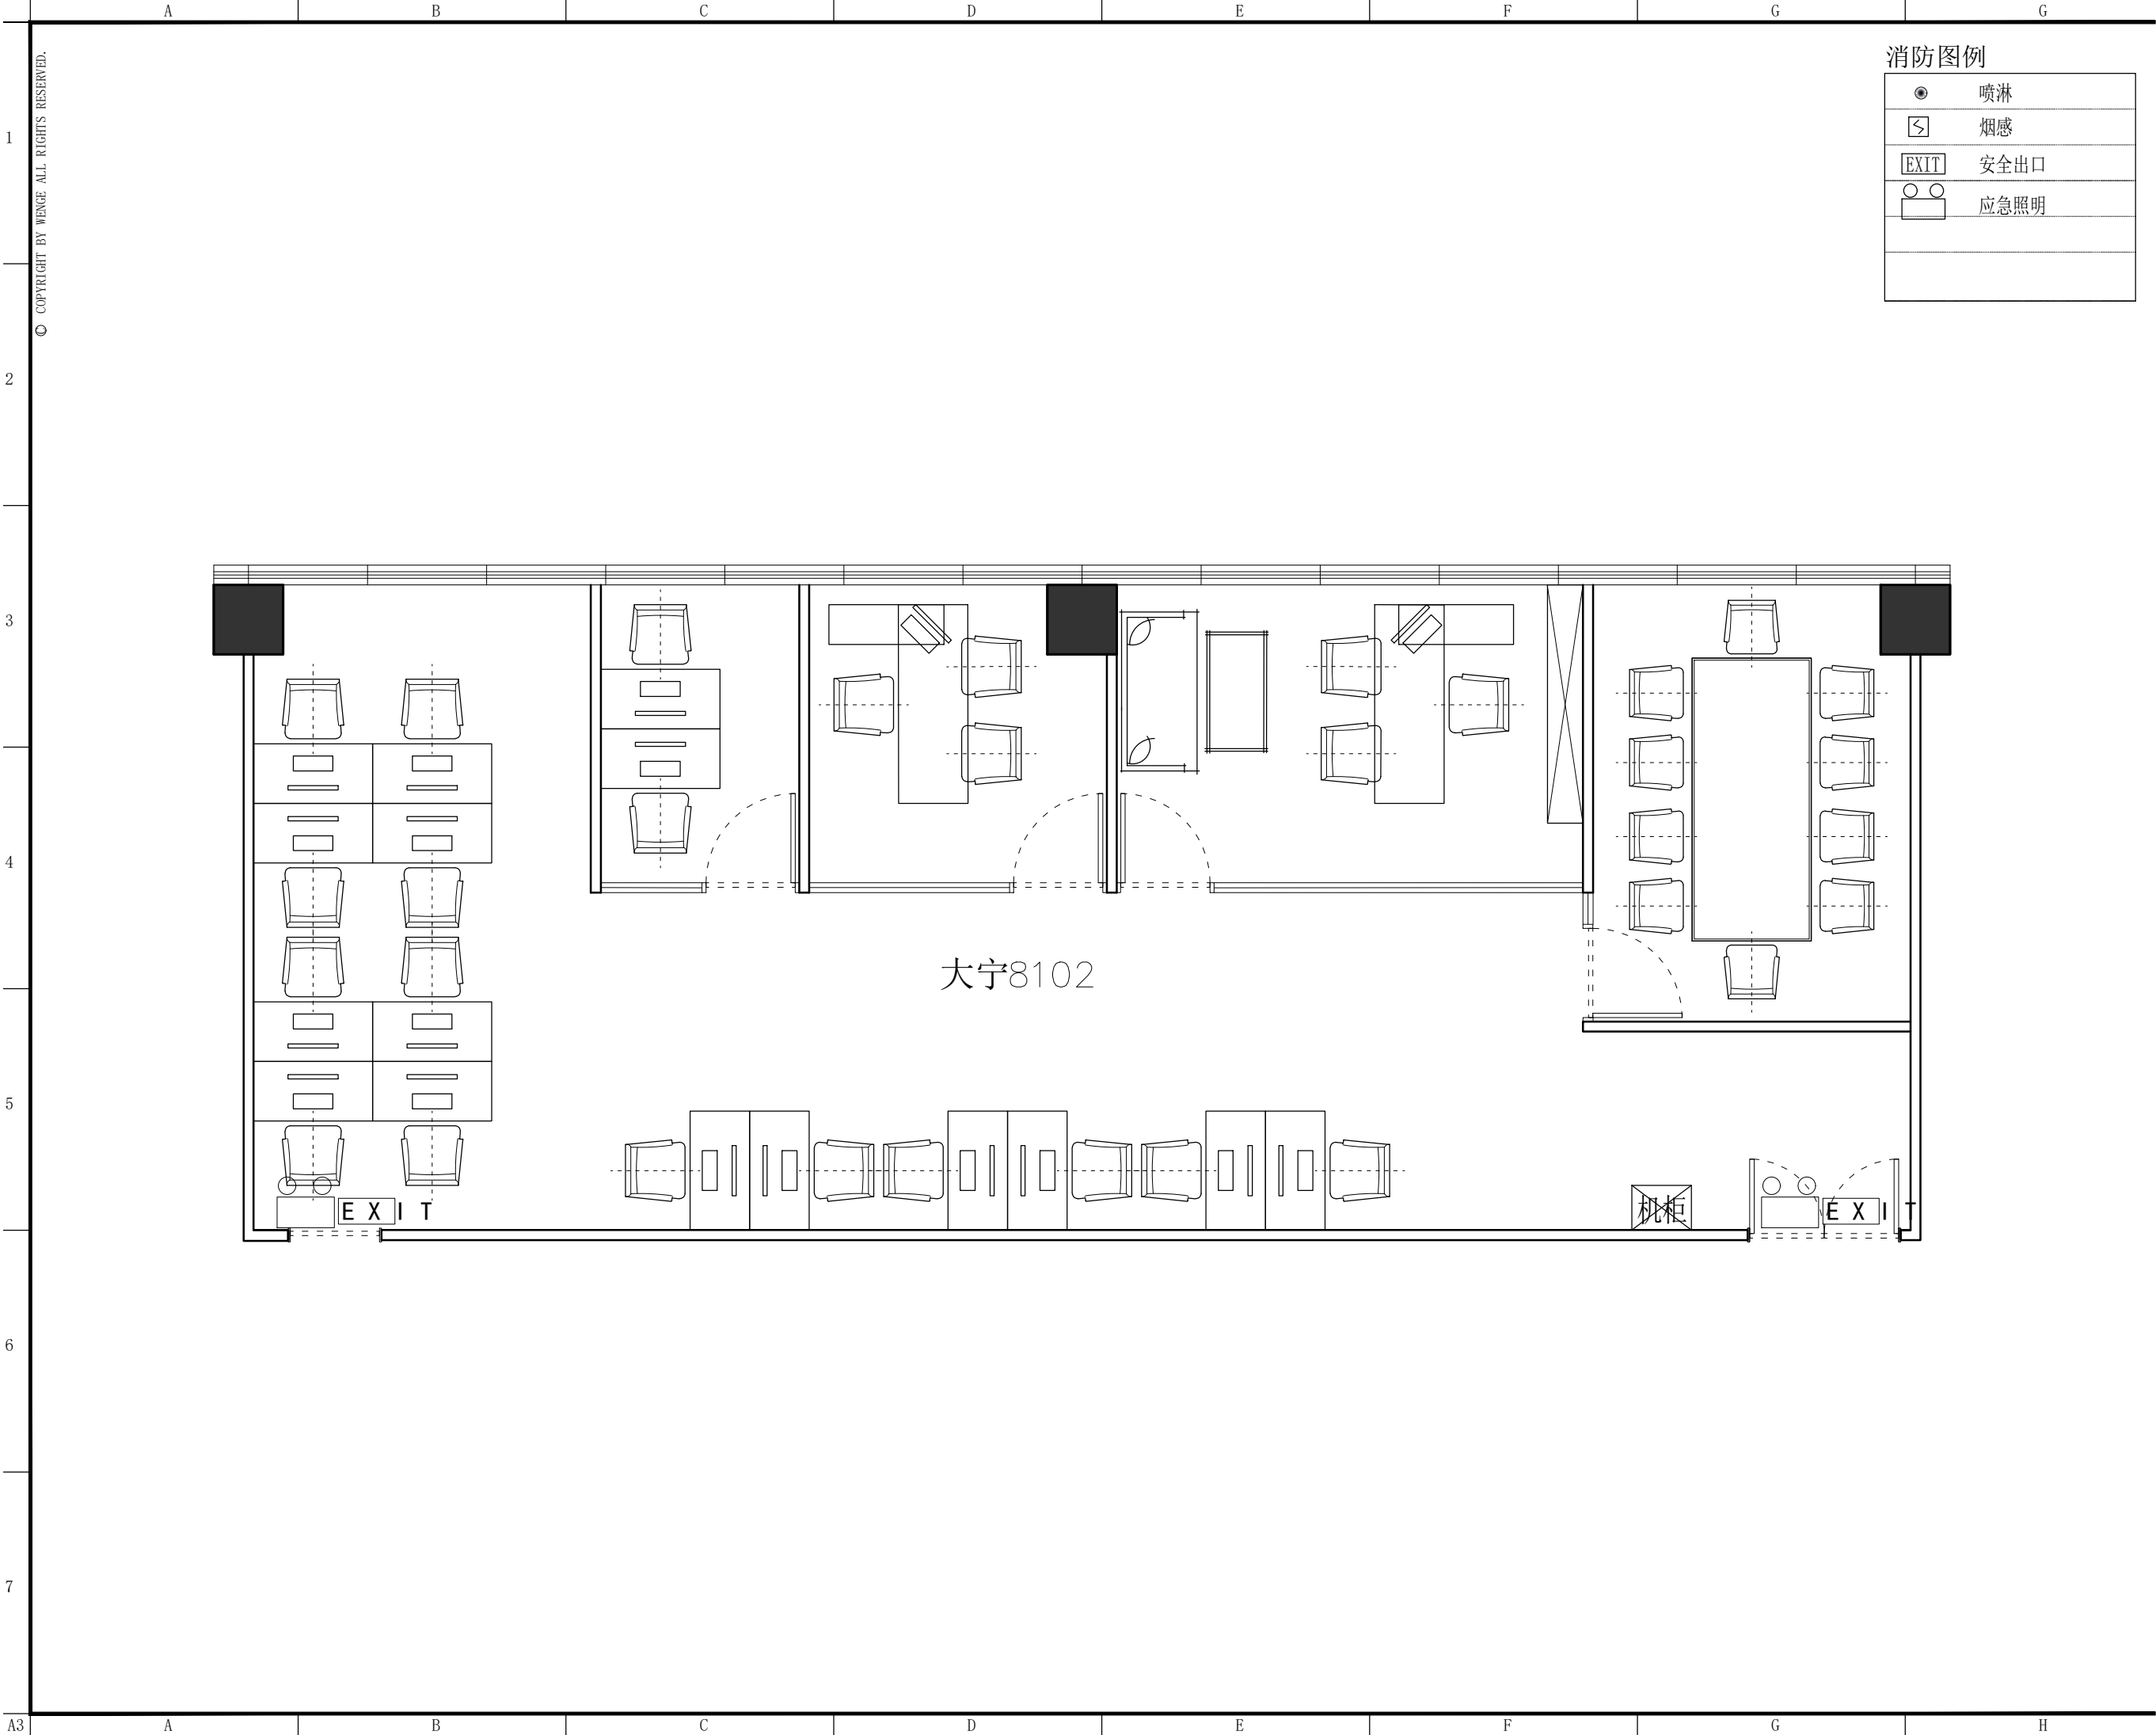

东朔集团

东朔设计部

上海市闵行区盛坤路1899号C座8楼

Tel:400-189 9996 http://www.shdsjt.cn

Partners

合作设计

Client

建设单位

东朔 超级办公室

中国。上海

大宁A8 8102

应急照明布置图

DRAWING TITLE 图名

会签 SIGN
建设单位代表 REPRESENTATIVE
监 理 SUPERVISOR
主任设计师 DESIGN DIRECTOR
项目负责人 PROJECT MANAGER
设 计 DESIGNED BY
制 图 DRAWN BY
审 核 CHECKED BY


建筑	ARCHITECT	电气	ELECTRICITY
结构	STRUCTURE	暖通	HVAC
给排水	ADWW	IT 艺	CRAFT

备注:Notes
1. 本设计图纸版权归本公司所有, 未经本公司书面同意, 不得复印。
2. 本图纸应与说明, 工地状况, 建筑结构施工图及有类图纸协调使用, 发现任何差异请立即通知设计者。
3. 切勿量度图纸, 应以图中所注尺寸为准, 最终尺寸需在现场校对准确。
4. 除特别注明外, 图中所有尺寸均为毫米单位。
5. 未盖出图专用章, 图纸无效。

修改	摘要	日期
Rev. No.	Brief Description	Date

专业	装饰	比例	1 : 5 0 @ A 3
PROF.	SCALE	SCALE	
阶段	施工图	日期	2 0 2 0 / 5 / 2
STAGE	DATE	DATE	

SHEET No.	图号
S P - 0 2	
PAGE No.	页码

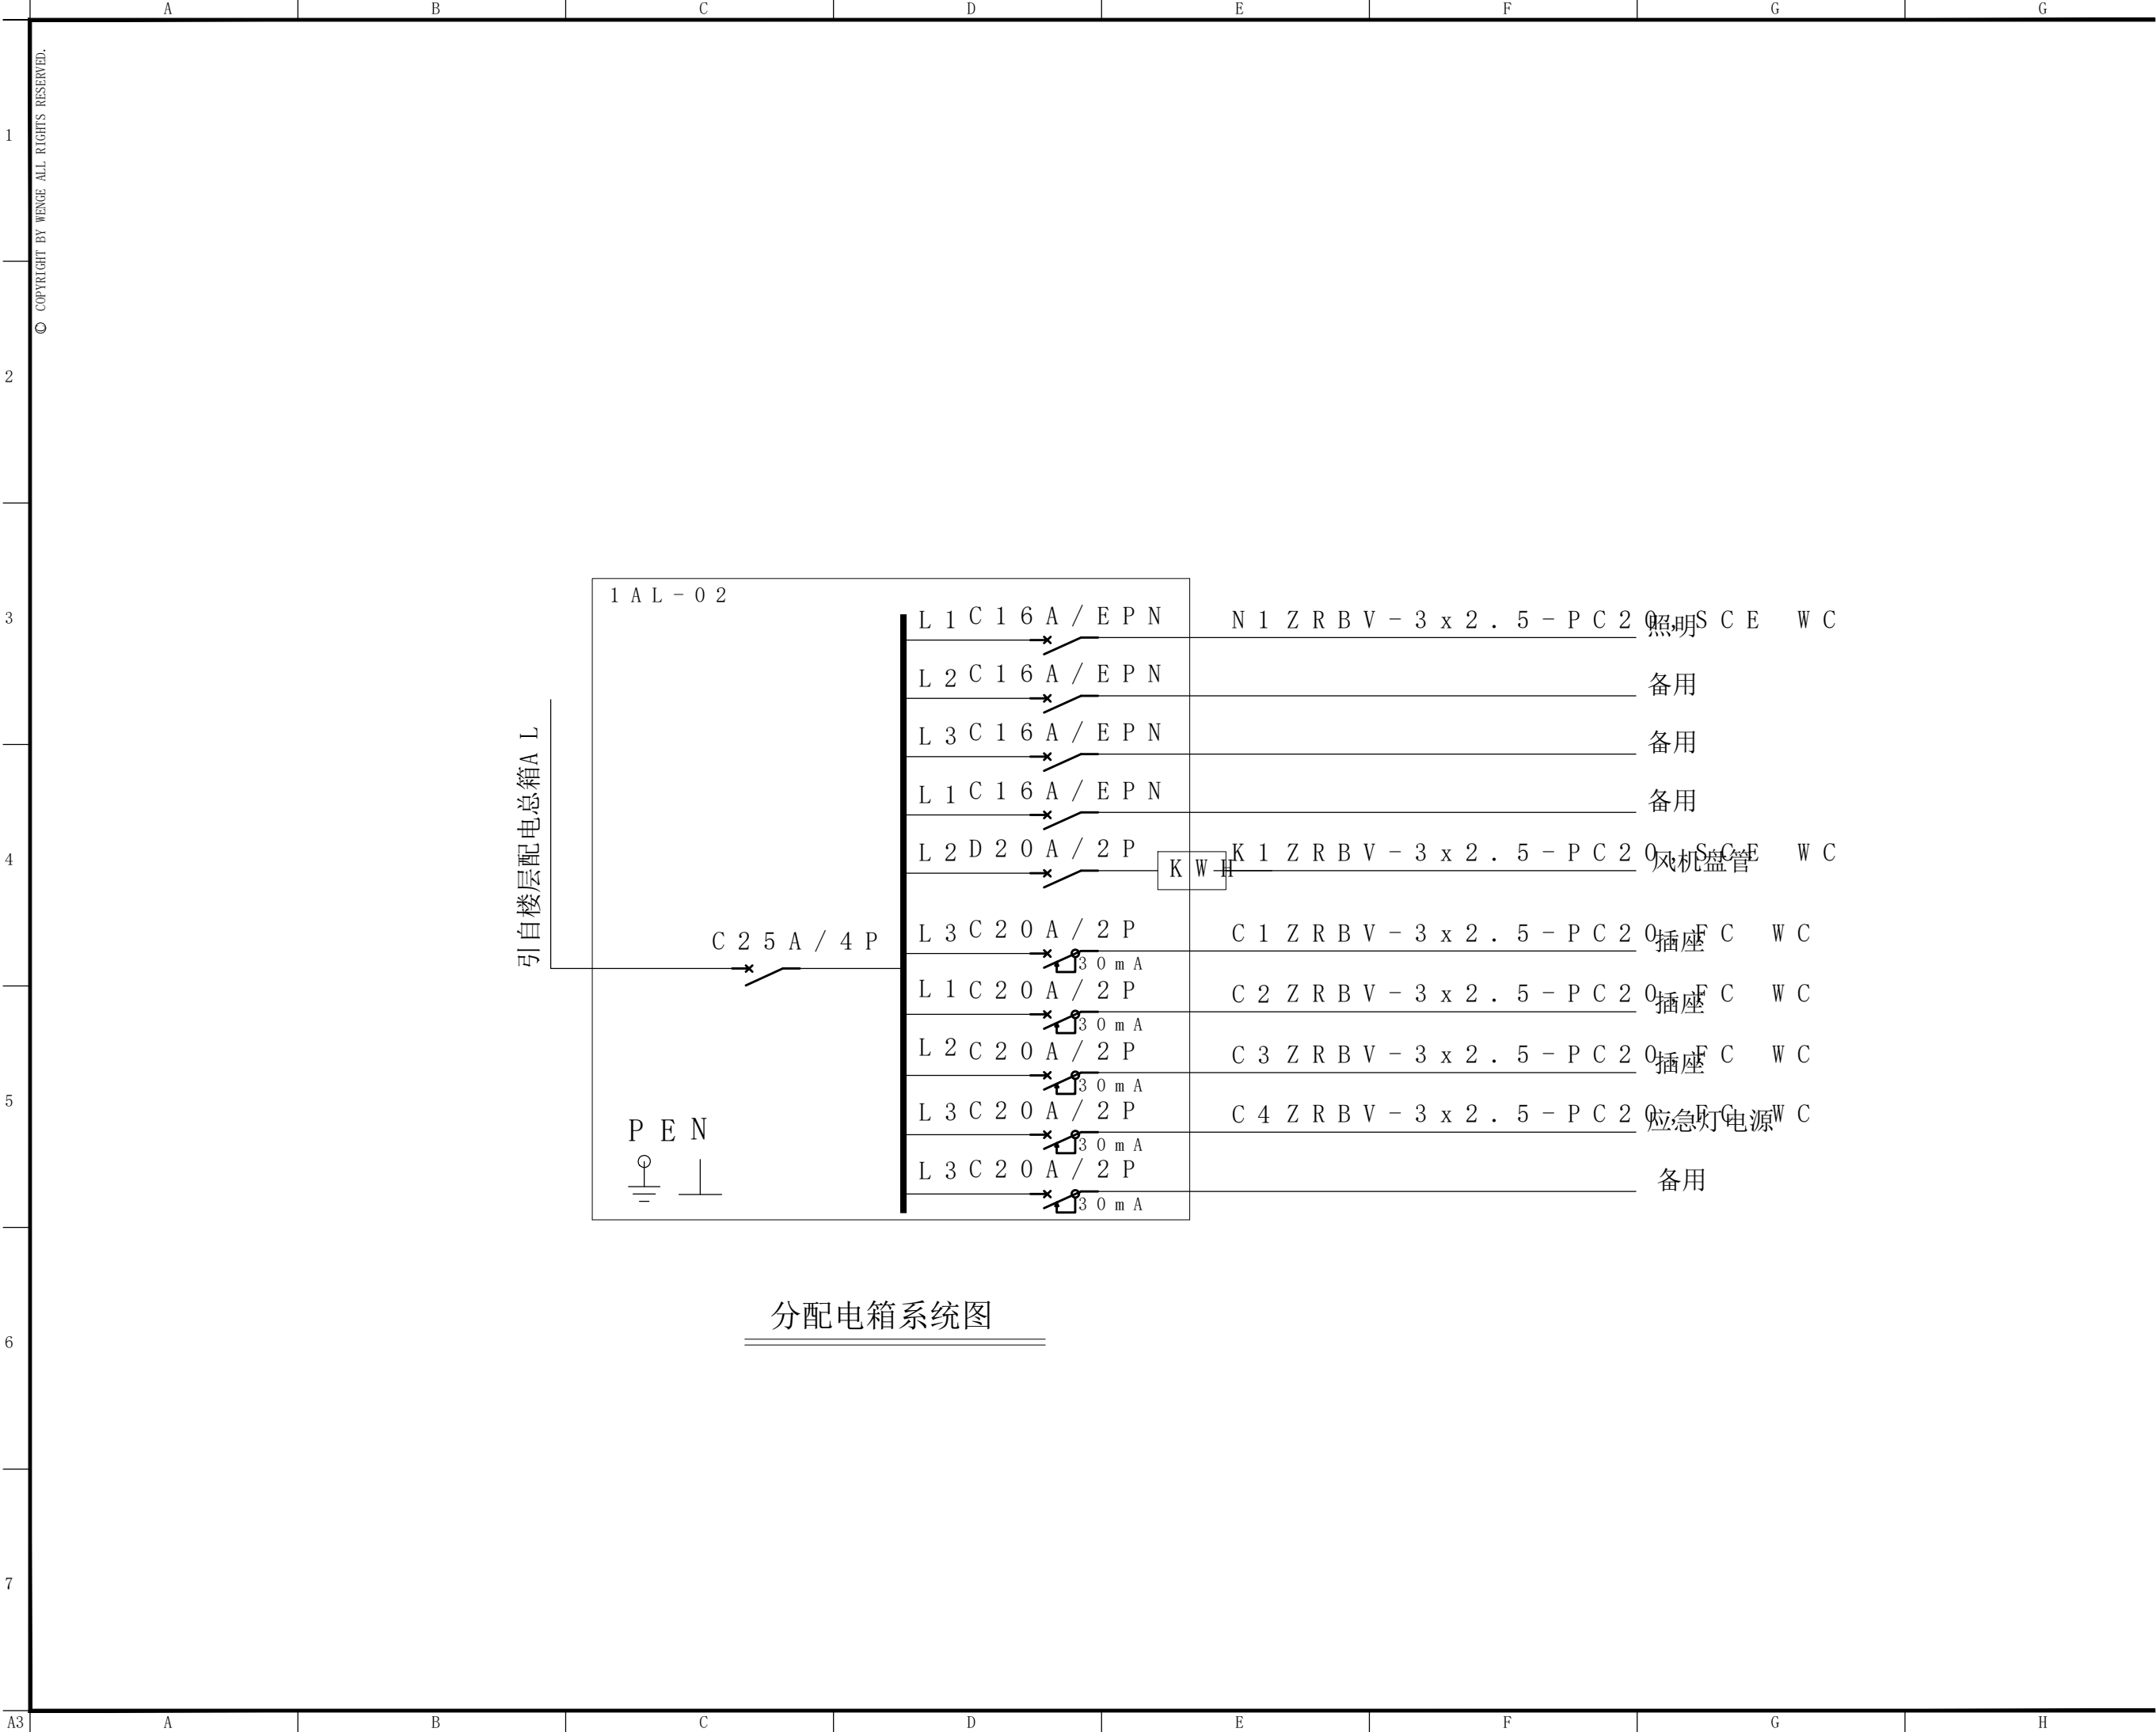

东朔集团
东朔设计部

上海市闵行区盛坤路1899号C座8楼

Tel:400-189 9996 http://www.shdsjt.cn

Partners

合作设计

Client

建设单位

东朔 超级办公室

中国。上海

大宁A8 8102

电气系统图

DRAWING TITLE 图名

会签 SIGN

建设单位代表 REPRESENTATIVE

监 理 SUPERVISOR

主任设计师 DESIGN DIRECTOR

项目负责人 PROJECT MANAGER

设 计 DESIGNED BY

制 图 DRAWN BY

审 核 CHECKED BY


建筑	ARCHITECT	电气	ELECTRICITY
结构	STRUCTURE	暖通	HVAC
给排水	ADWW	工艺	CRAFT

备注:Notes
1. 本设计图纸版权归本公司所有, 未经本公司书面同意, 不得复印。
2. 本图纸应与说明, 工地状况, 建筑结构施工图及相关资料协调使用, 发现任何差异请立即通知设计者。
3. 切勿量度图纸, 应以图中所注尺寸为准, 最终尺寸需在现场校对准确。
4. 除特别注明外, 图中所有尺寸均为毫米单位。
5. 未盖出图专用章, 图纸无效。

修改	摘要	日期
Rev.No.	Brief Description	Date

专业	装饰	比例	1 : 5 0 @ A 3
PROF.	SCALE		
阶段	施工图	日期	2 0 2 0 / 5 / 2
STAGE	DATE		

SHEET No.	图号
E S - 0 1	
PAGE No.	页码

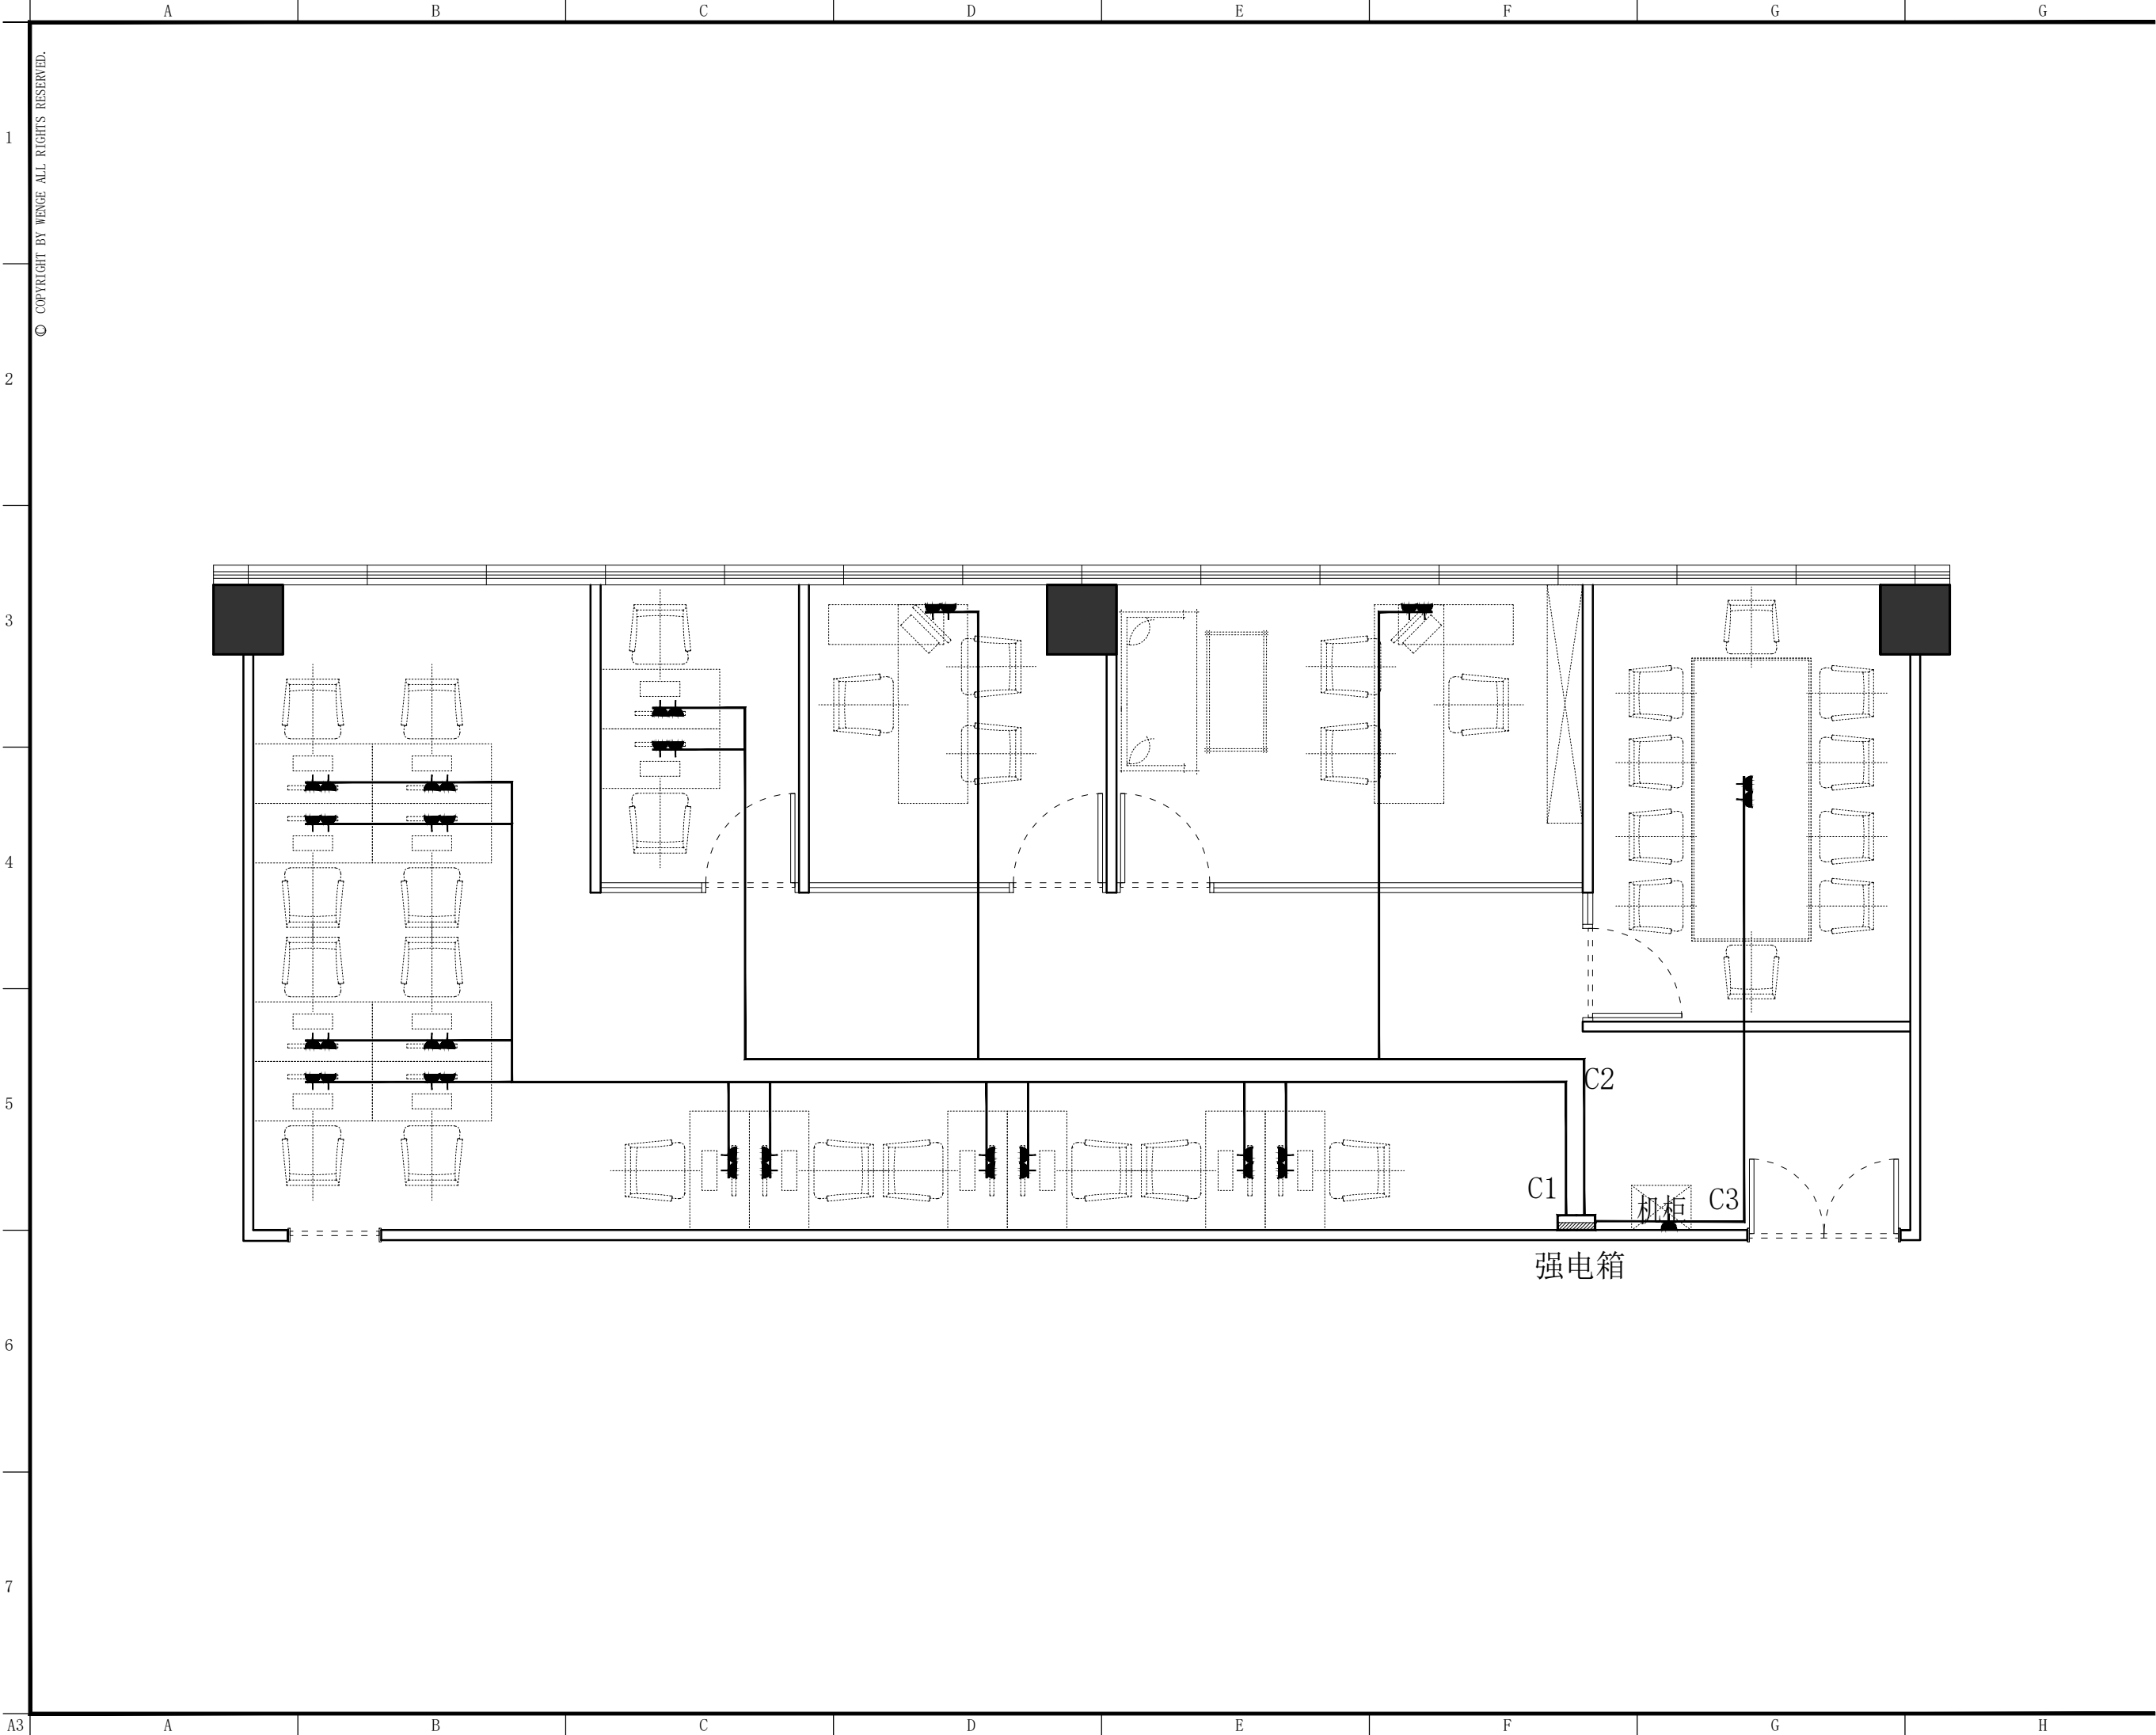

东朔集团

东朔设计部

上海市闵行区盛坤路1899号C座8楼

Tel:400-189 9996 http://www.shdsjt.cn

Partners

合作设计

Client

建设单位

东朔 超级办公室

中国。上海

大宁A8 8102

强电线路图

DRAWING TITLE

图名

会签

建设单位代表

监 理

主任设计师

项目负责人

设 计

制 图

审 核

建筑

结构

给排水

备注

1. 本设计图纸版权归本公司所有, 未经本公司

书面同意, 不得复印。

2. 本图纸应与说明, 工地状况, 建筑结构设

计及有类图纸协调使用, 发现任何差异请立

即通知设计者。

3. 切勿量度图纸, 应以图中所注尺寸为准, 最

终尺寸需在现场校对准确。

4. 除特别注明外, 图中所有尺寸均为毫米单位。

5. 未盖出图专用章, 图纸无效。

修改

摘要

日期

专业

阶段


比例

日期

图号

页码

ES - 02

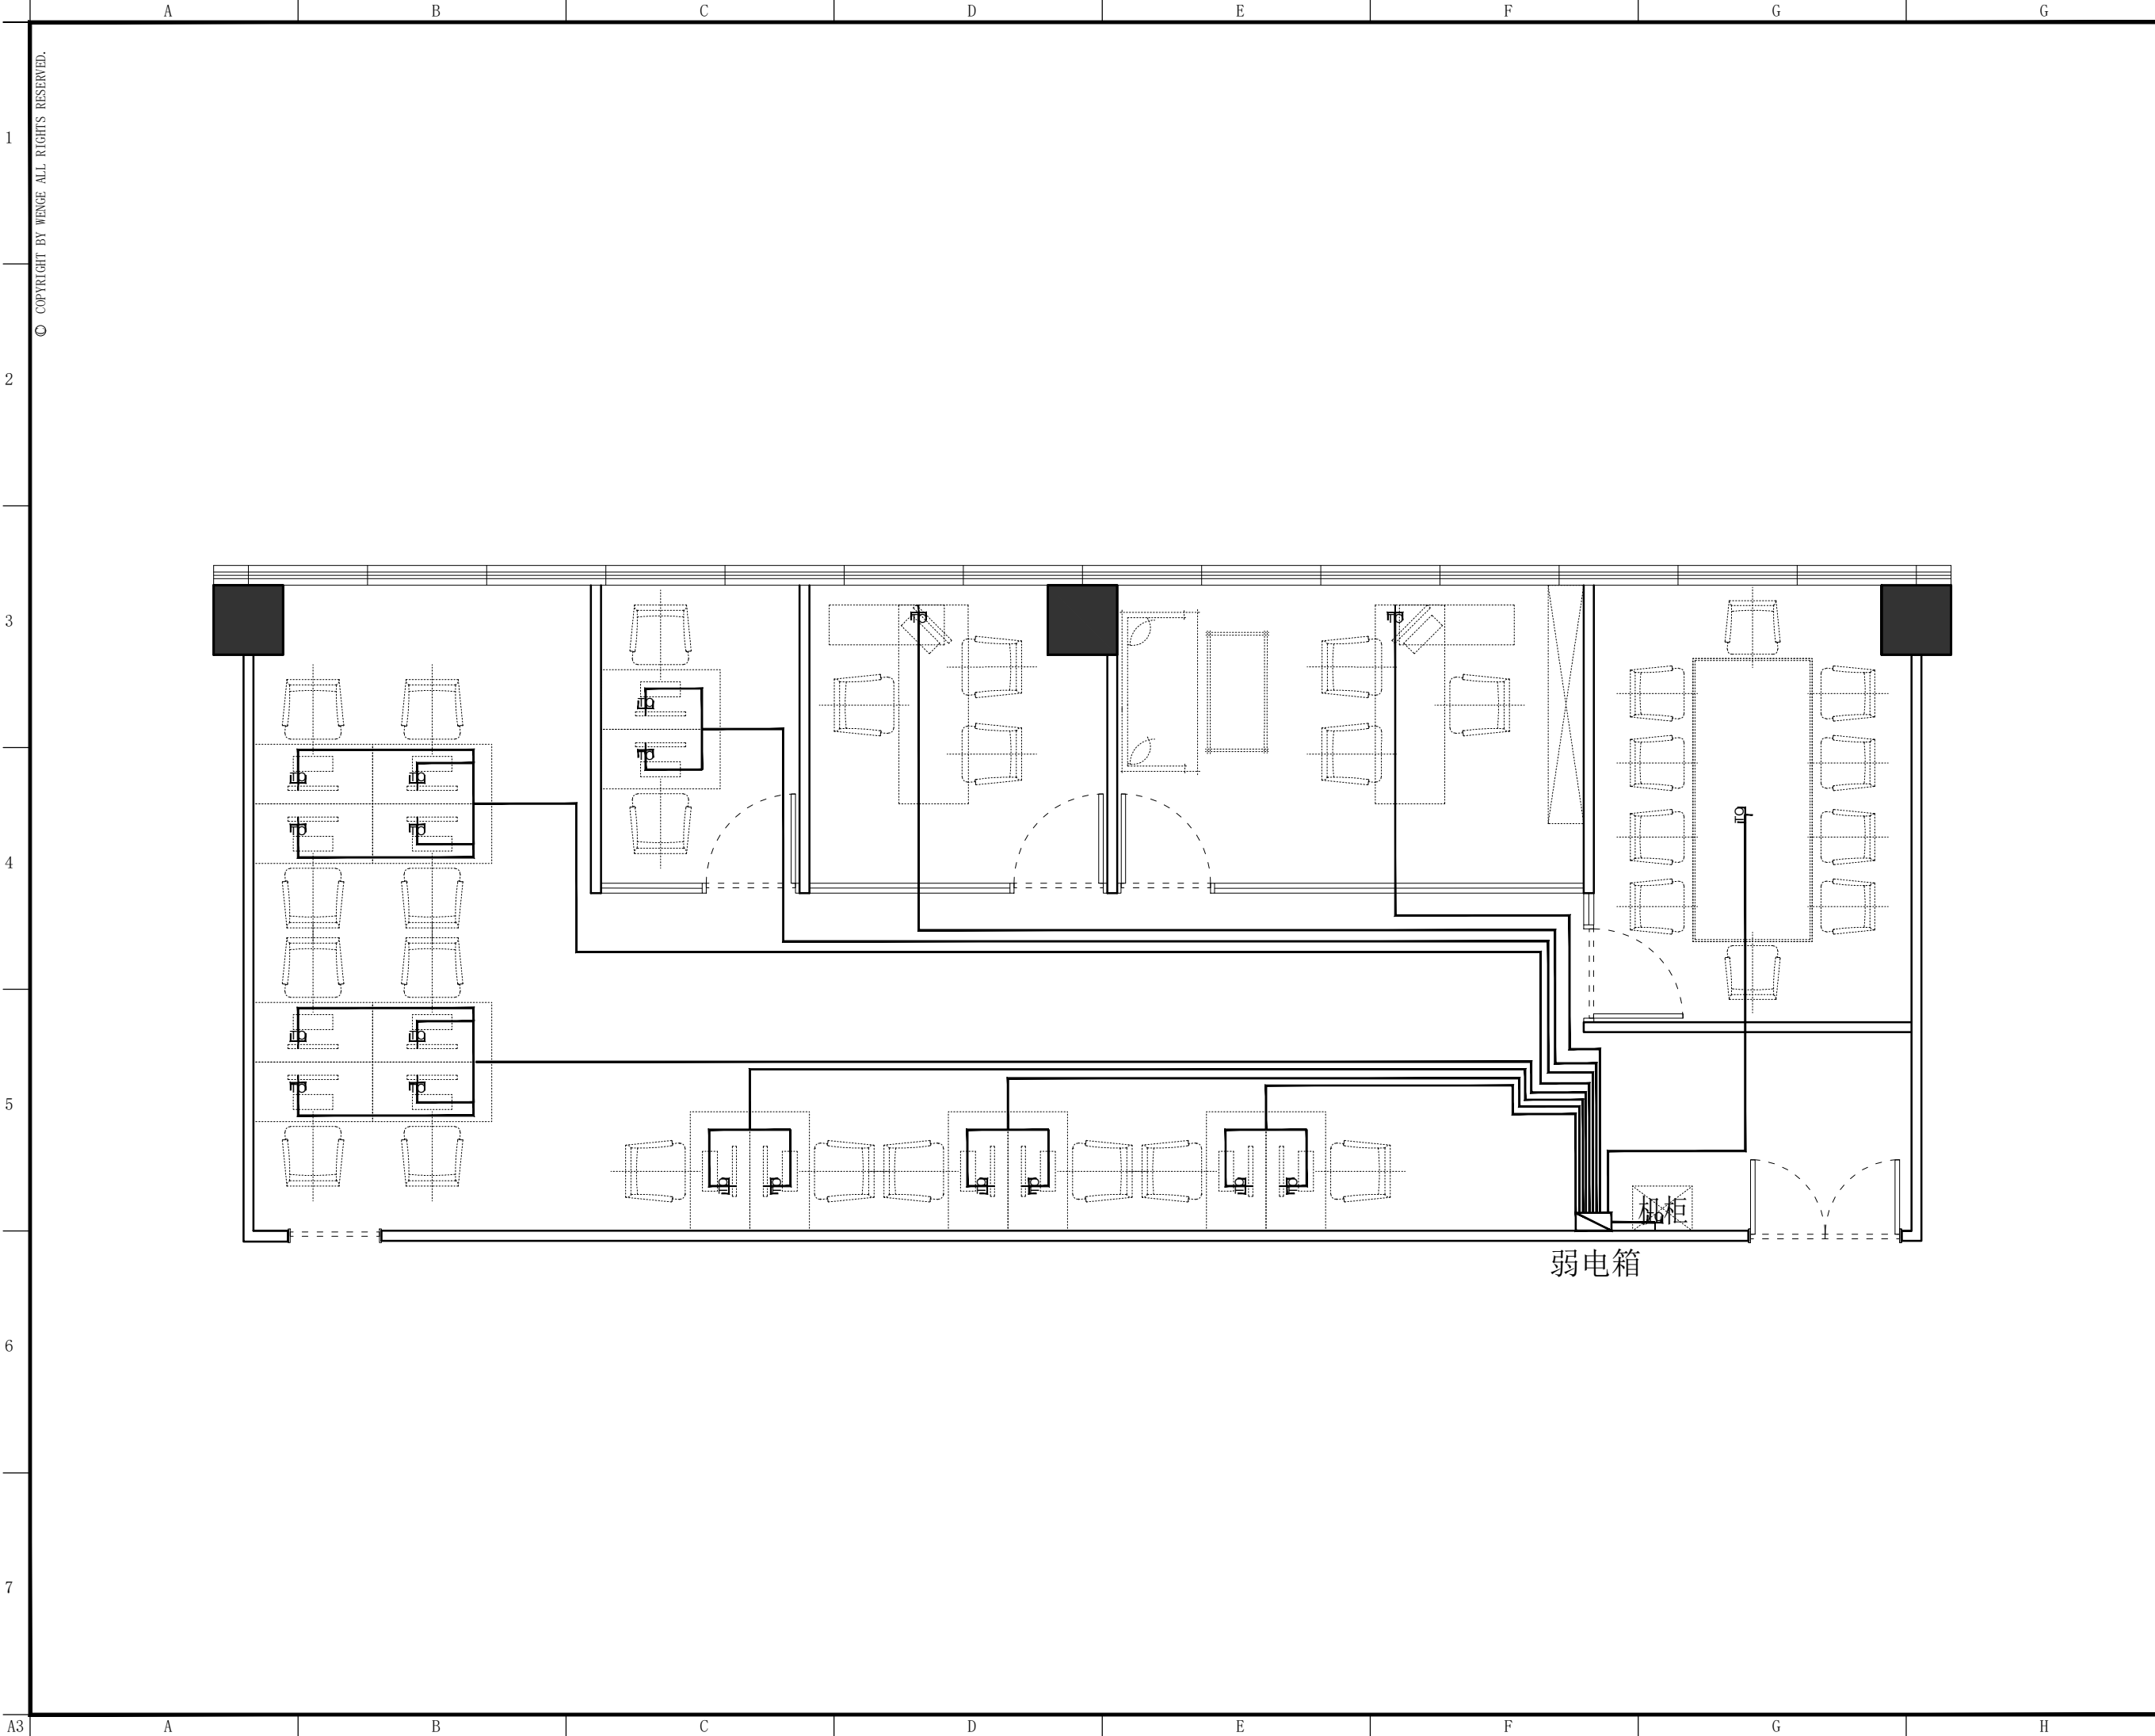

东朔集团

东朔设计部

上海市闵行区盛坤路1899号C座8楼

Tel:400-189 9996 http://www.shdsjt.cn

Partners

合作设计

Client

建设单位

东朔 超级办公室

中国。上海

大宁A8 8102

弱电线路图

DRAWING TITLE 图名

会签 SIGN

建设单位代表 REPRESENTATIVE

监 理 SUPERVISOR

主任设计师 DESIGN DIRECTOR

项目负责人 PROJECT MANAGER

设 计 DESIGNED BY

制 图 DRAWN BY

审 核 CHECKED BY

建筑 ARCHITECT

结构 STRUCTURE

给排水 ABBW

备注:Notes

1. 本设计图纸版权归本公司所有，未经本公司书面同意，不得复印。
2. 本图应与说明、工地状况、建筑结构施工图及有类图纸协调使用，发现任何差异请立即通知设计者。
3. 切勿量度图纸，应以图中所注尺寸为准，最终尺寸需在现场校对准确。
4. 除特别注明外，图中所有尺寸均为毫米单位。
5. 未盖出图专用章，图纸无效。

修改

摘要

日期

Rev.No.

Brief Description

Date

专业 装饰

比例 1 : 5 0 @ A 3

阶段 施工图

日期 2 0 2 0 / 5 / 2

图号

ES - 0 3

图号

页码