



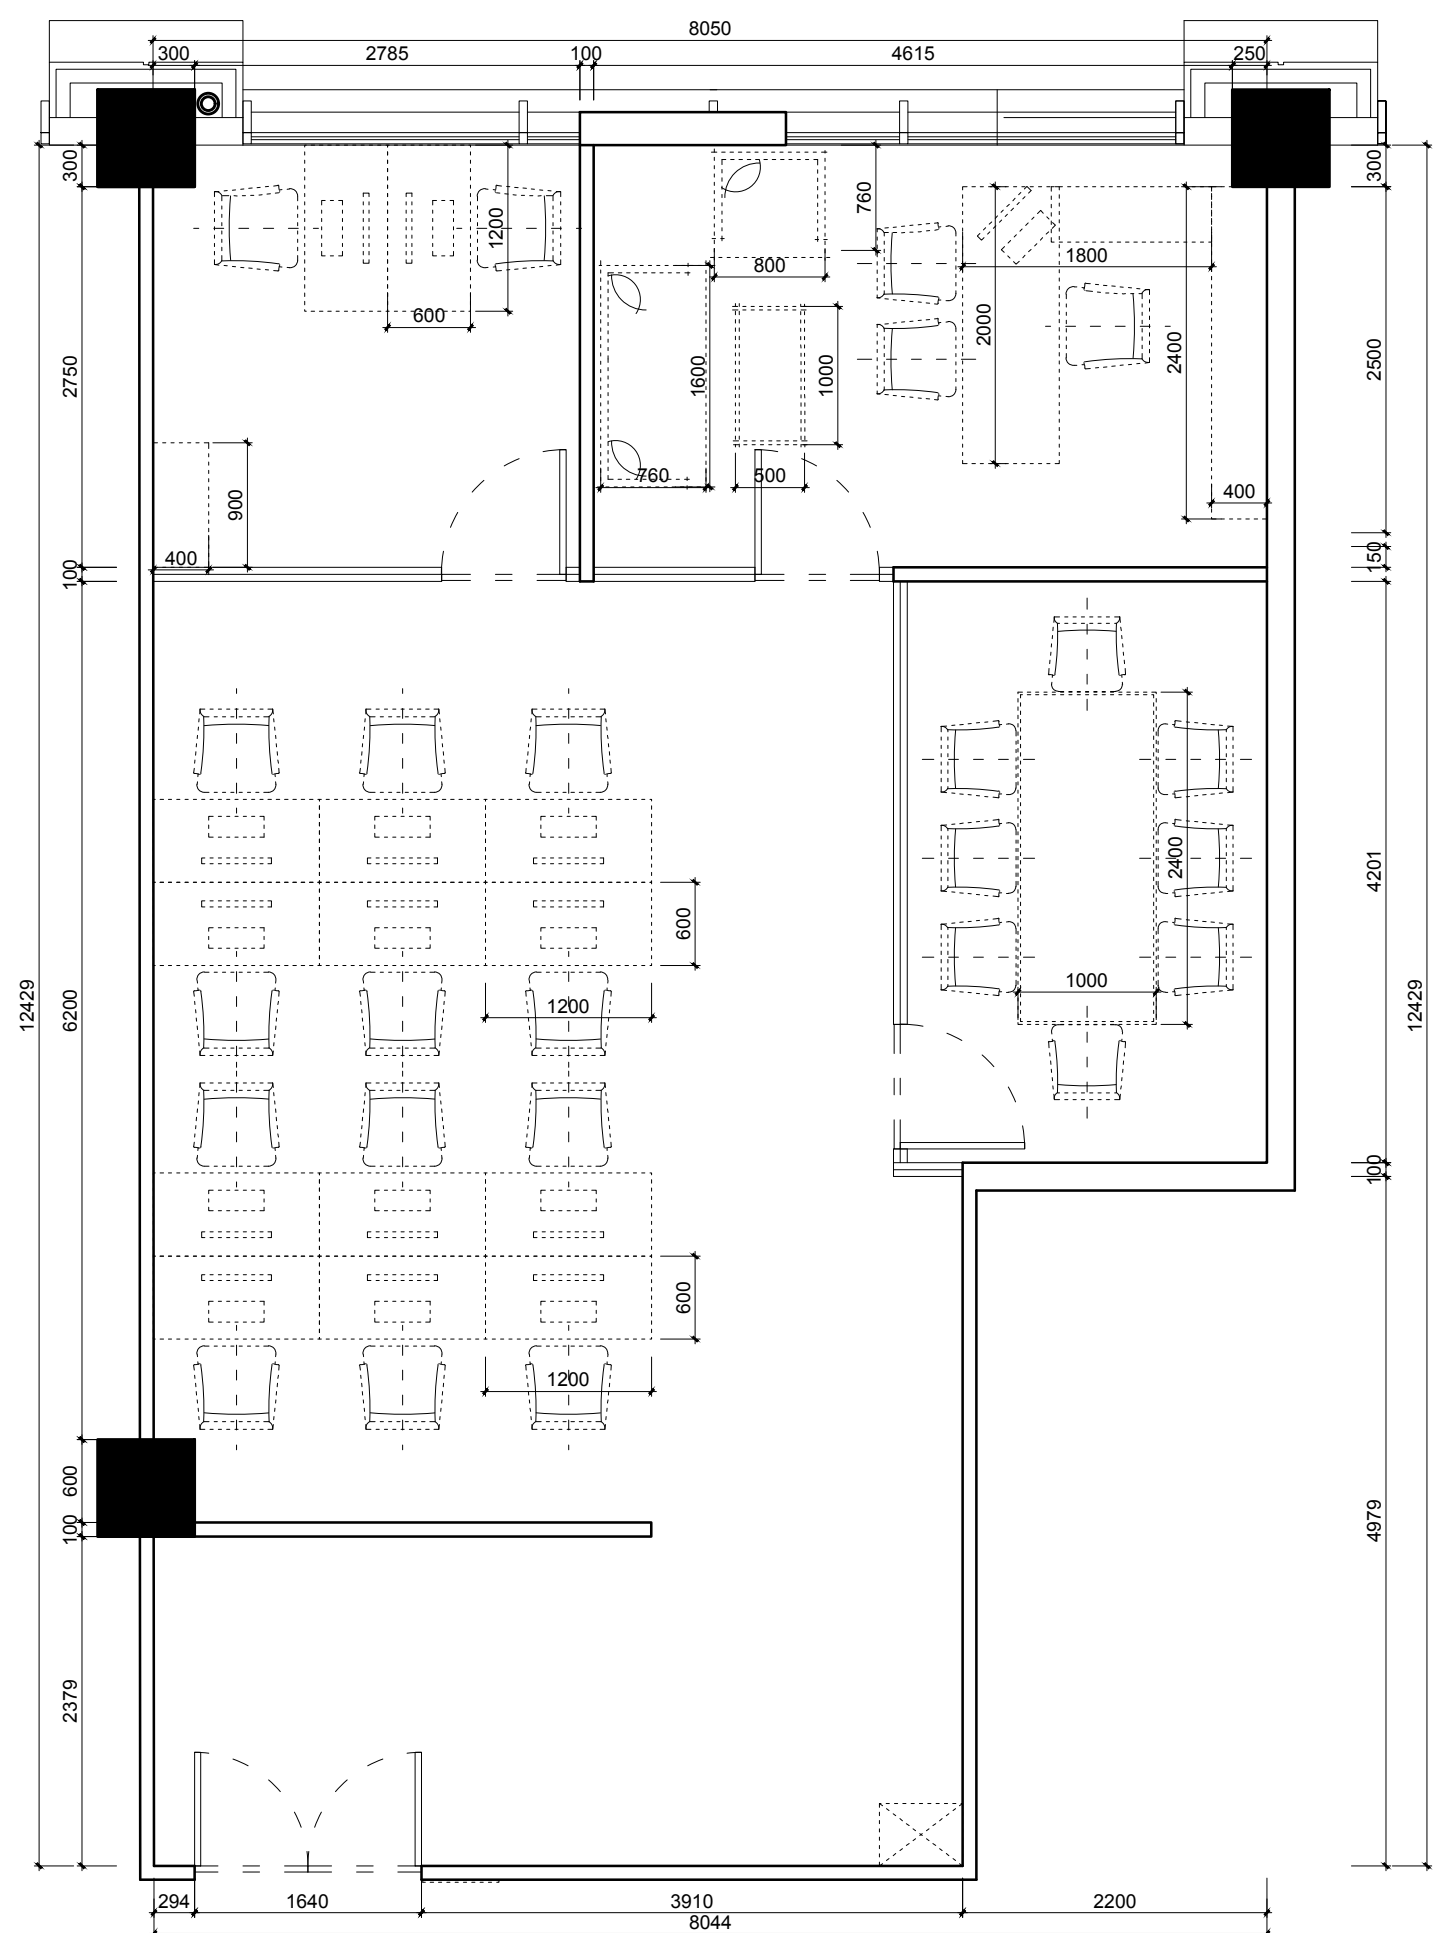

配浅色家具

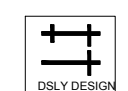

东朔集团
东朔设计部

上海市闵行区盛坤路1899号C座8楼
4th floor, no.288, xinsong road, Shanghai
Tel:400-189 9996 <http://www.shdsjt.cn>

Partners 合作设计

Client 建设单位

东朔 超级办公室
中国。上海

字培
705办公室
家具尺寸参考图

DRAWING TITLE	图名
---------------	----

会签	SIGN
建设单位代表	REPRESENTATIVE
监理	SUPERVISOR
主任设计师	DESIGN DIRECTOR
项目负责人	PROJECT MANAGER
设计	DESIGNED BY
制图	DRAWN BY
审核	VIEWED BY

建筑	ARCHITECT	电气	ELECTRICITY
结构	STRUCTURE	暖通	HVAC
给排水	ABDW	工艺	CRAFT

备注:Notes

1. 本设计图纸版权归本公司所有, 未经本公司书面同意, 不得复印。
2. 本图纸应与说明、工地状况、建筑结构设图及有关图纸协调使用, 发现任何差异异议立即通知设计者。
3. 切勿量度图纸, 应以图中所注尺寸为准, 最终尺寸需在现场校对准确。
4. 除特别注明外, 图中所有尺寸均为毫米单位。
5. 未标出图用章, 图纸无效。

△		
△		
△		
修改 Rev. No.	摘要 Brief Description	日期 Date

专业 PROF.	装饰	比例 SCALE	1 : 50 @
阶段 STAGE	施工图	日期 DATE	2019 / 9

SHEET No.	图号
FF - 03	
PAGE No.	页码