



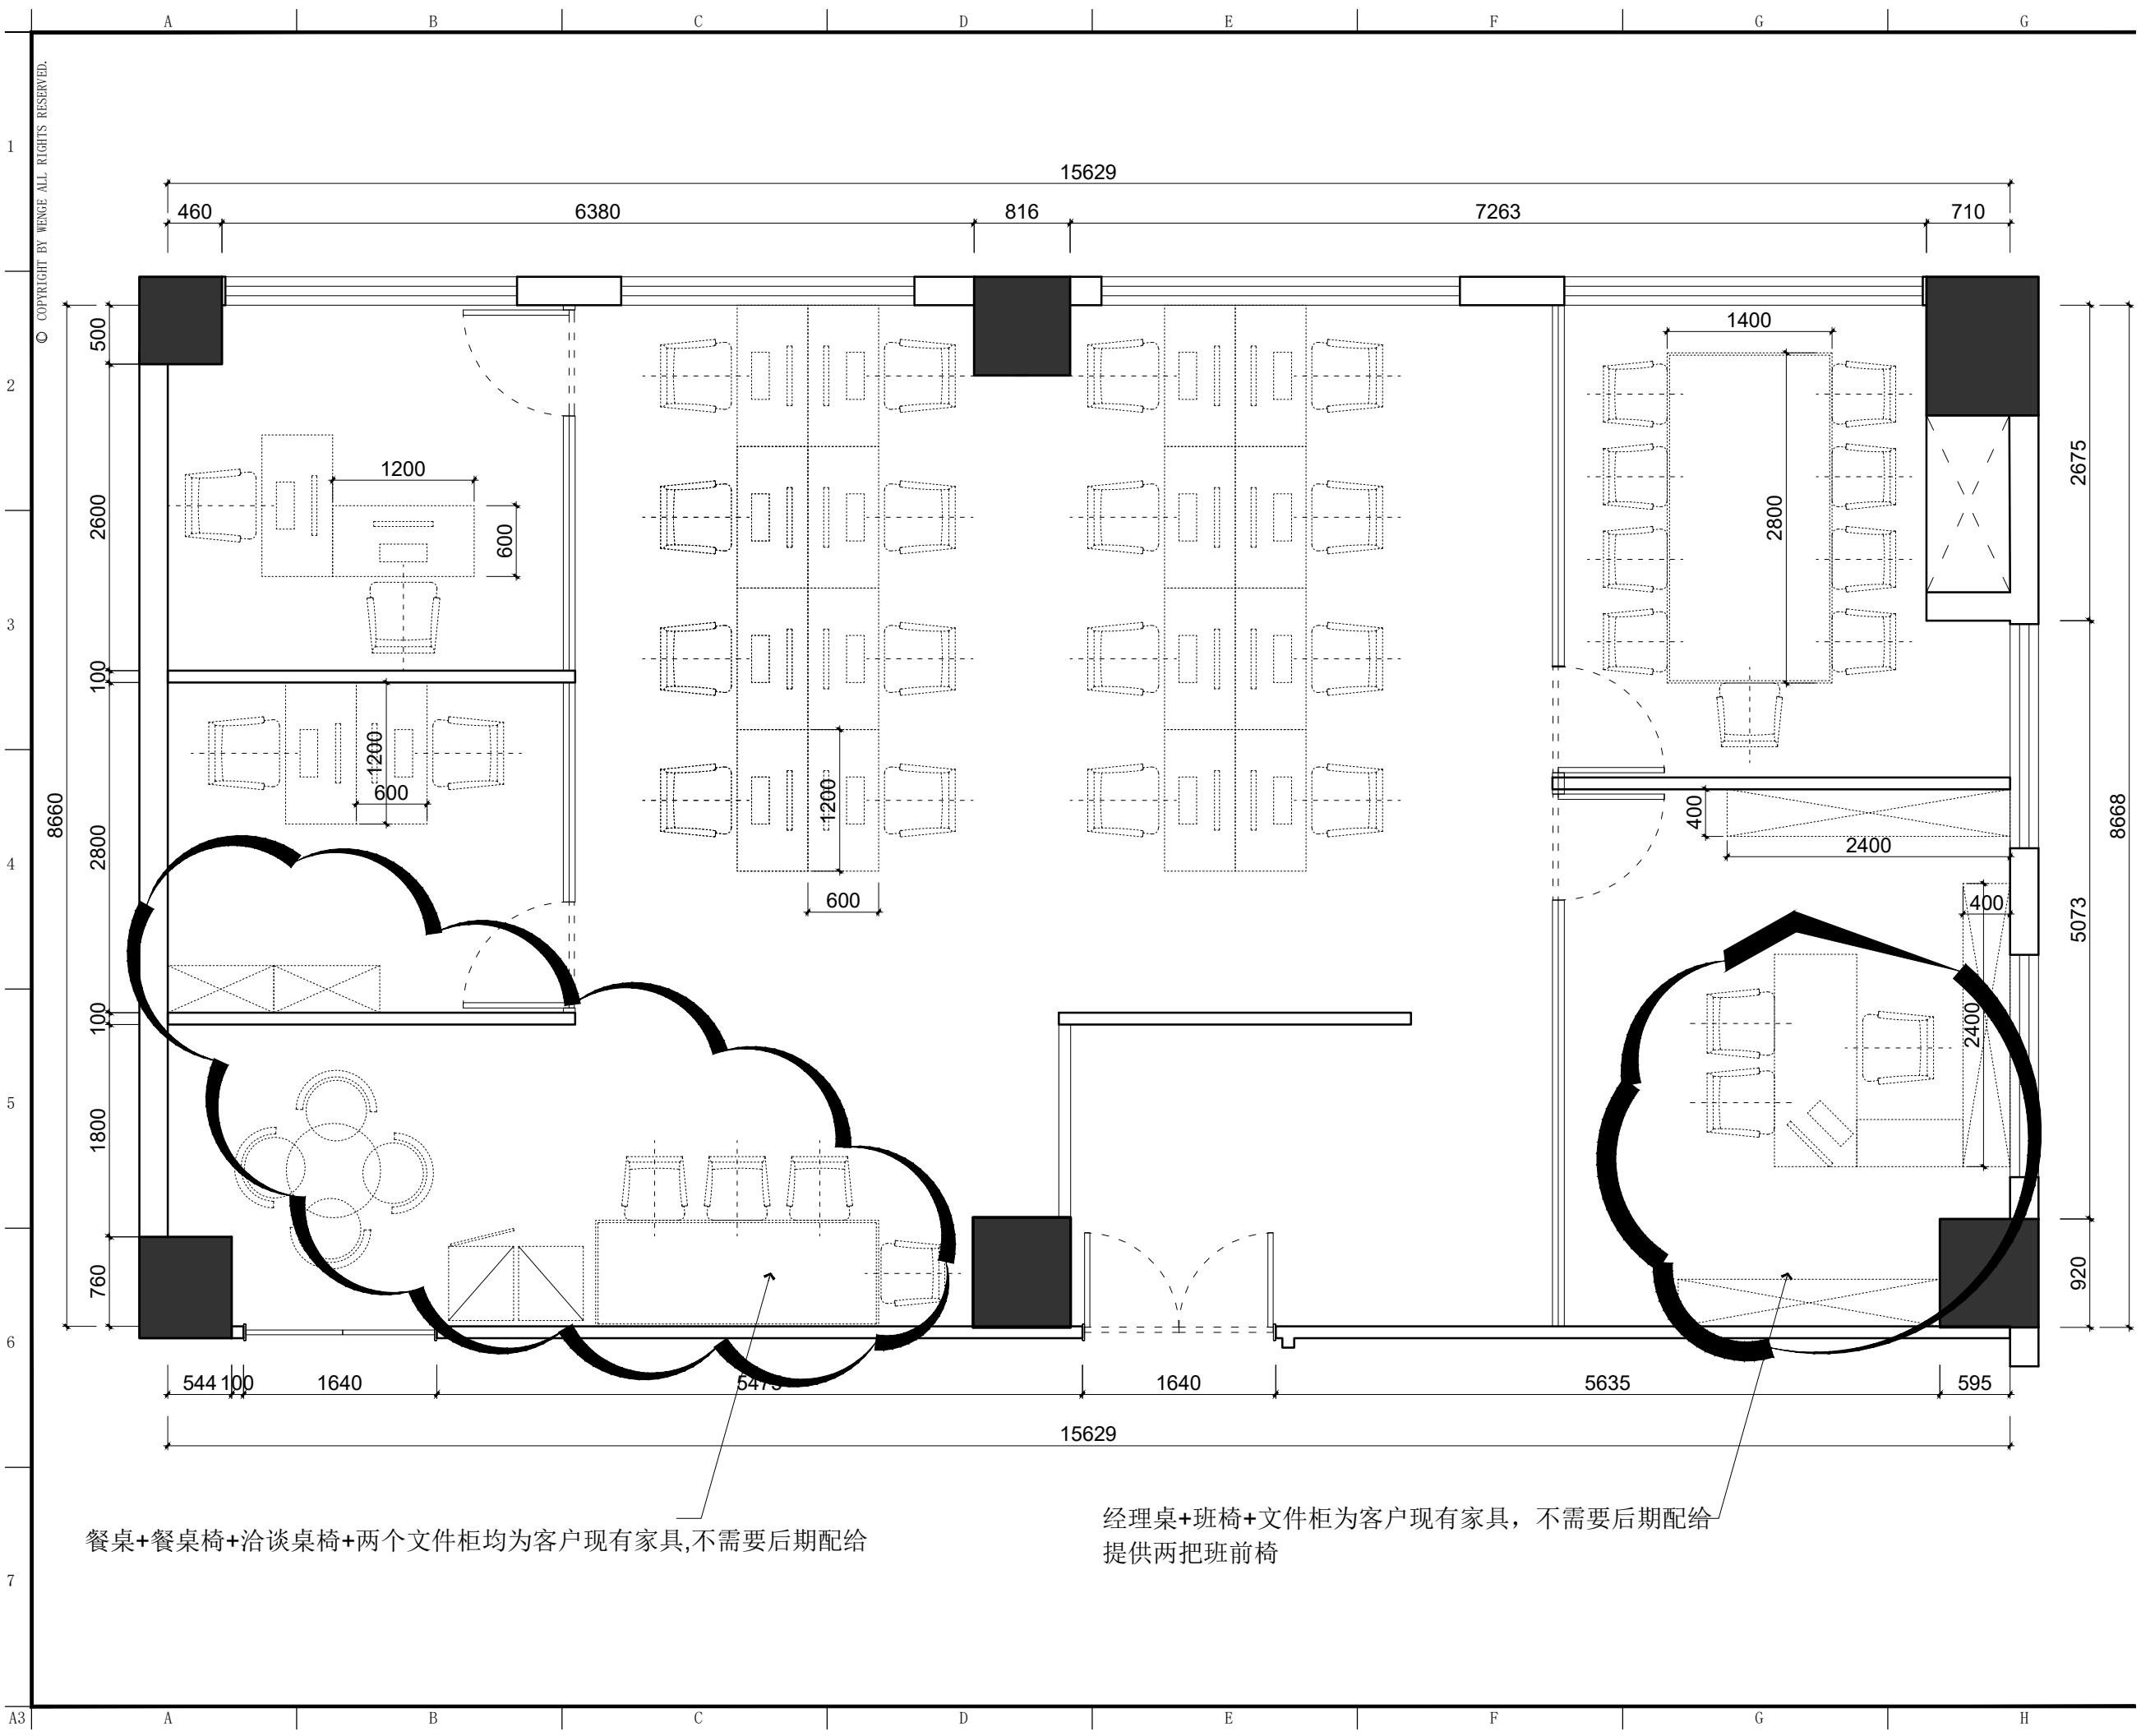

餐桌+餐桌椅+洽谈桌椅+两个文件柜均为客户现有家具,不需要后期配给

经理桌+班椅+文件柜为客户现有家具，不需要后期配给  
提供两把班前椅

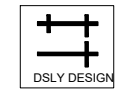

东朔集团  
东朔设计部  
上海市闵行区莘松路288号4楼  
4th floor, no.288, xinsong road, Shanghai  
Tel:400-189 9996 http://www.shdsjt.cn

Partners 合作设计

Client 建设单位

东朔 超级办公室  
中国。上海

亚龙创业园  
801-802办公室  
家具尺寸参考图

DRAWING TITLE 图名

会签 SIGN  
建设单位代表 REPRESENTATIVE  
监 理 SUPERVISOR  
主任设计师 DESIGN DIRECTOR  
项目负责人 PROJECT MANAGER  
设 计 DESIGNED BY  
制 图 DRAWN BY  
审 核 CHECKED BY

建筑 ARCHITECTURE 电气 ELECTRICAL  
结构 STRUCTURE 暖通 HEATING  
给排水 PLUMBING 工艺 CRAFT

备注:Notes  
1. 本设计图纸版权归本公司所有，未经本公司书面同意，不得复印。  
2. 本图纸应与说明、工地状况、建筑结构图及有图例协调使用，发现任何差异请立即通知设计者。  
3. 切勿擅自更改，应以图中所注尺寸为准，最终尺寸需在现场校对准确。  
4. 除特别说明外，图中所有尺寸均为毫米单位。  
5. 未全出图专用章，图纸无效。

修改  
Rev. No. Brief Description Date

专业 装饰 比例 1 : 5 0 @ A 3  
阶段 施工图 日期 2 0 1 9 / 4 / 2

SHEET No. 图号  
F F - 0 1 . b  
PAGE No. 页码