


东朔 超级办公室


长宁龙之梦803-805室 施工图纸

中国 上海

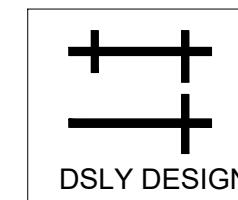

东朔集团
东朔设计部

LOGO墙及地面同805

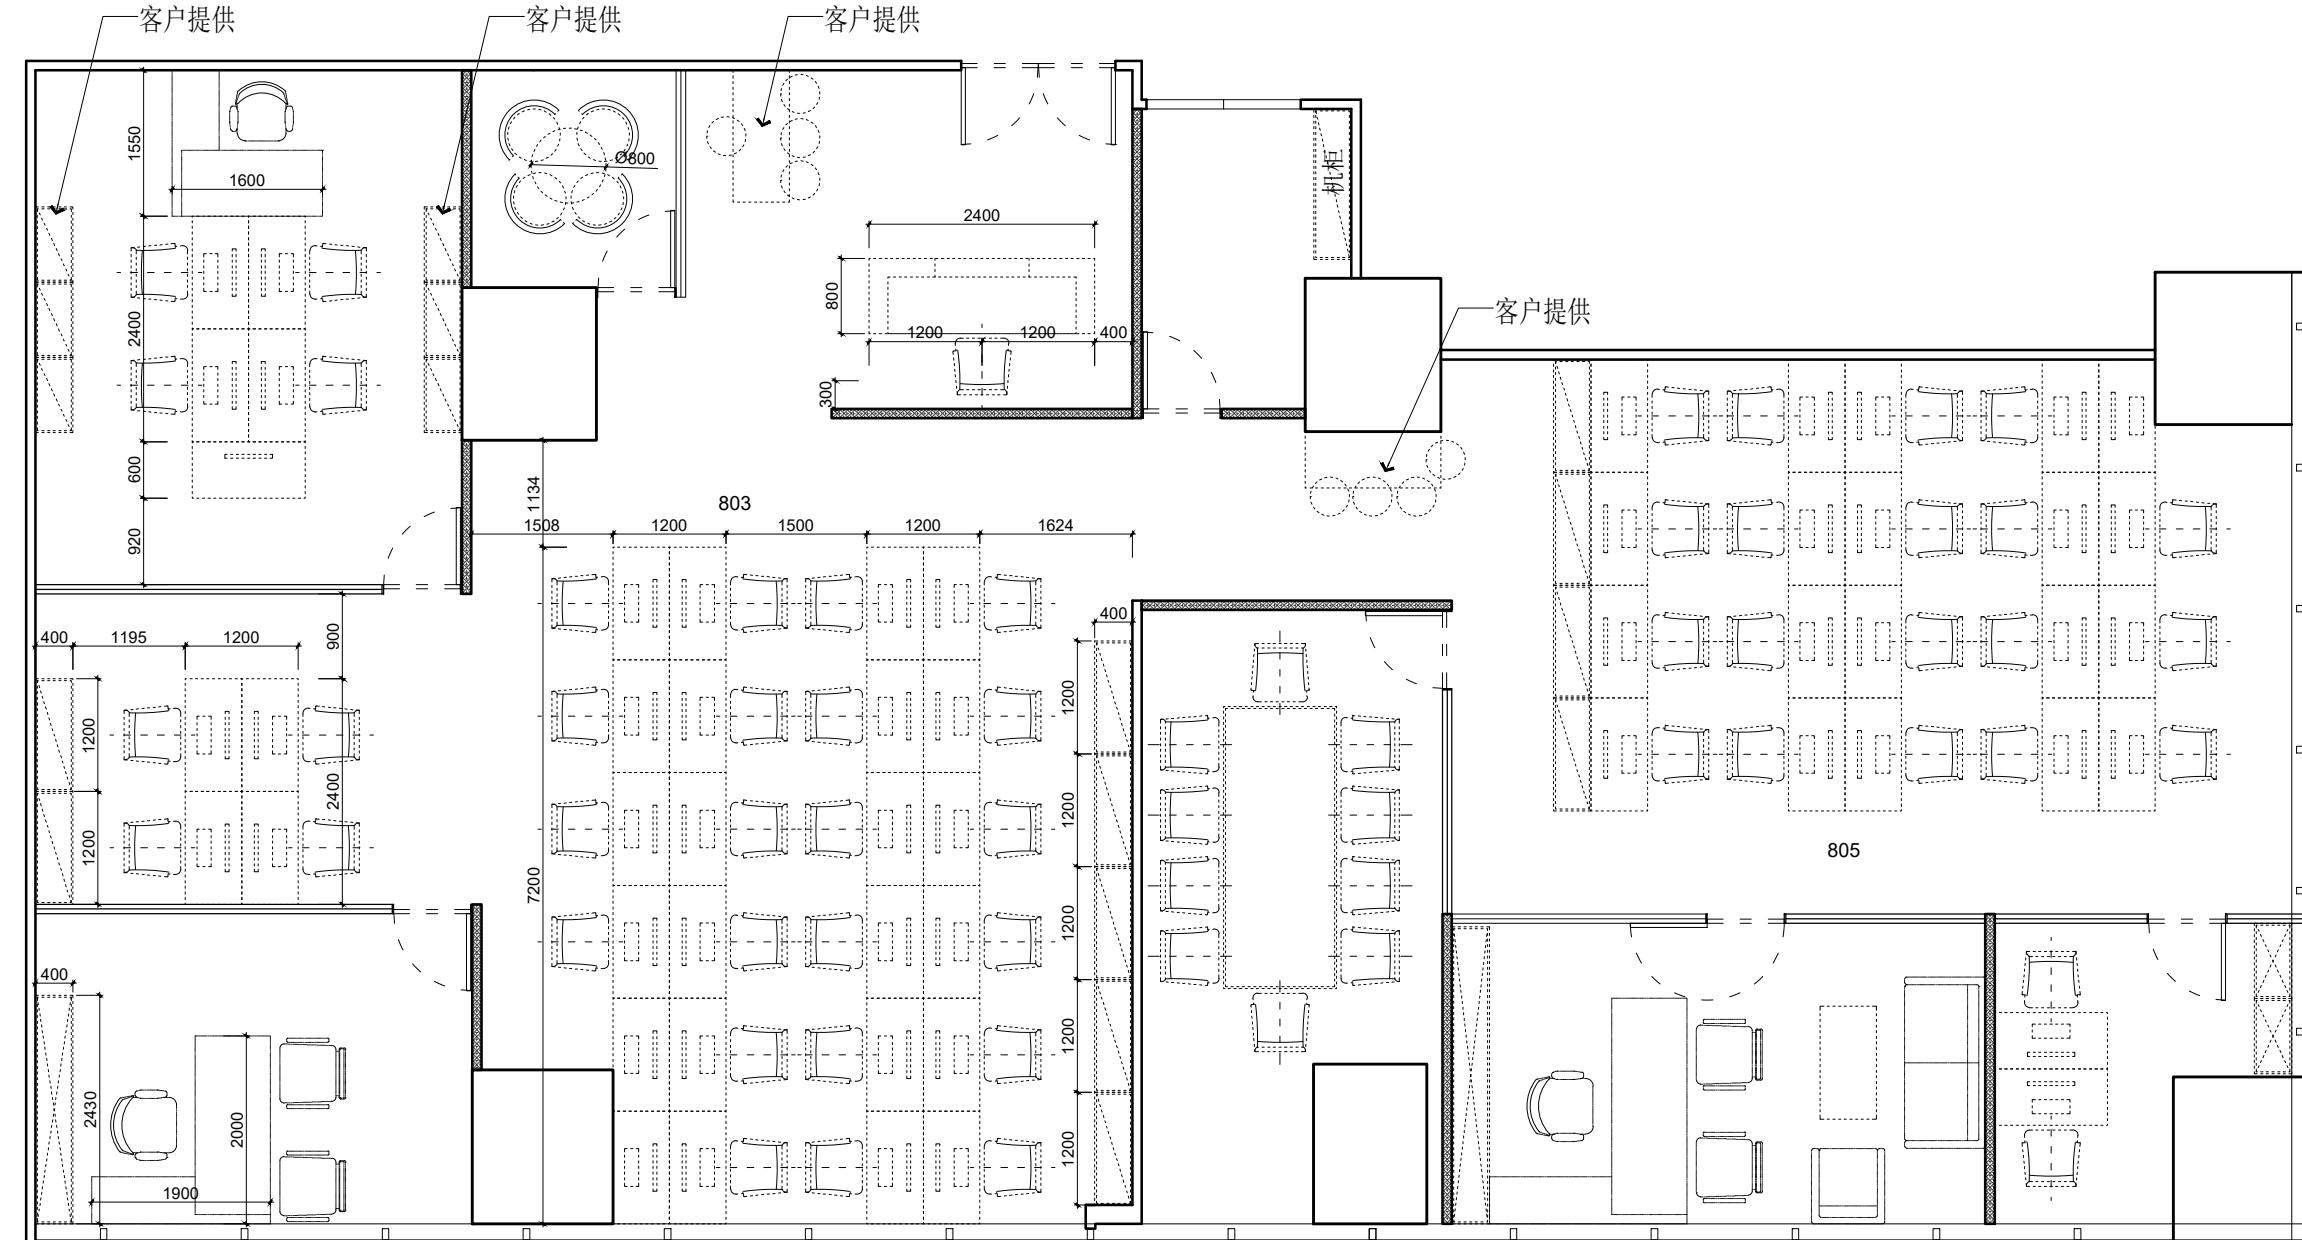


未标尺寸家具为现场已有家具

长宁龙之梦
803-805办公室
家具尺寸参考图

DRAWING TITLE 图名
会签 SIGN
建设单位代表 REPRESENTATIVE
监理 SUPERVISOR
主任设计师 DESIGN DIRECTOR
项目负责人 PROJECT MANAGER
设计 DESIGNED BY
制图 DRAWN BY
审核 REVIEWED BY
建筑 ARCHITECT 电气 ELECTRICAL
结构 STRUCTURE 暖通 HVAC
给排水 ARROW 工艺 CRAFT
备注 Notes
1. 本设计图纸版权归本公司所有，未经本公司
书面同意，不得复印。
2. 本图纸应与说明、工地状况、建筑结构设计
图及有关图纸协调使用，发现任何差异请立
即通知设计者。
3. 切勿量度图纸，应以图中所注尺寸为准，最
终尺寸需在现场校对准确。
4. 除特别注明外，图中所有尺寸均为毫米单位。
5. 未签出图专用章，图纸无效。

修改 Rev. No. 比例 Scale 1:40 @ A
专业 PROFESSION 装饰 DECORATION
阶段 STAGE 施工图 CONSTRUCTION DRAWING
日期 DATE 2022/6
SHEET No. F F - 02
PAGE No. 页码

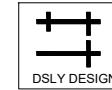

东朔集团
东朔设计部

上海市闵行区申昆路1899号C座8楼
Tel:400-189 9996 http://www.shdsjt.cn


Partners 合作设计

Client 建设单位

东朔 超级办公室

中国。上海

家具尺寸参考图

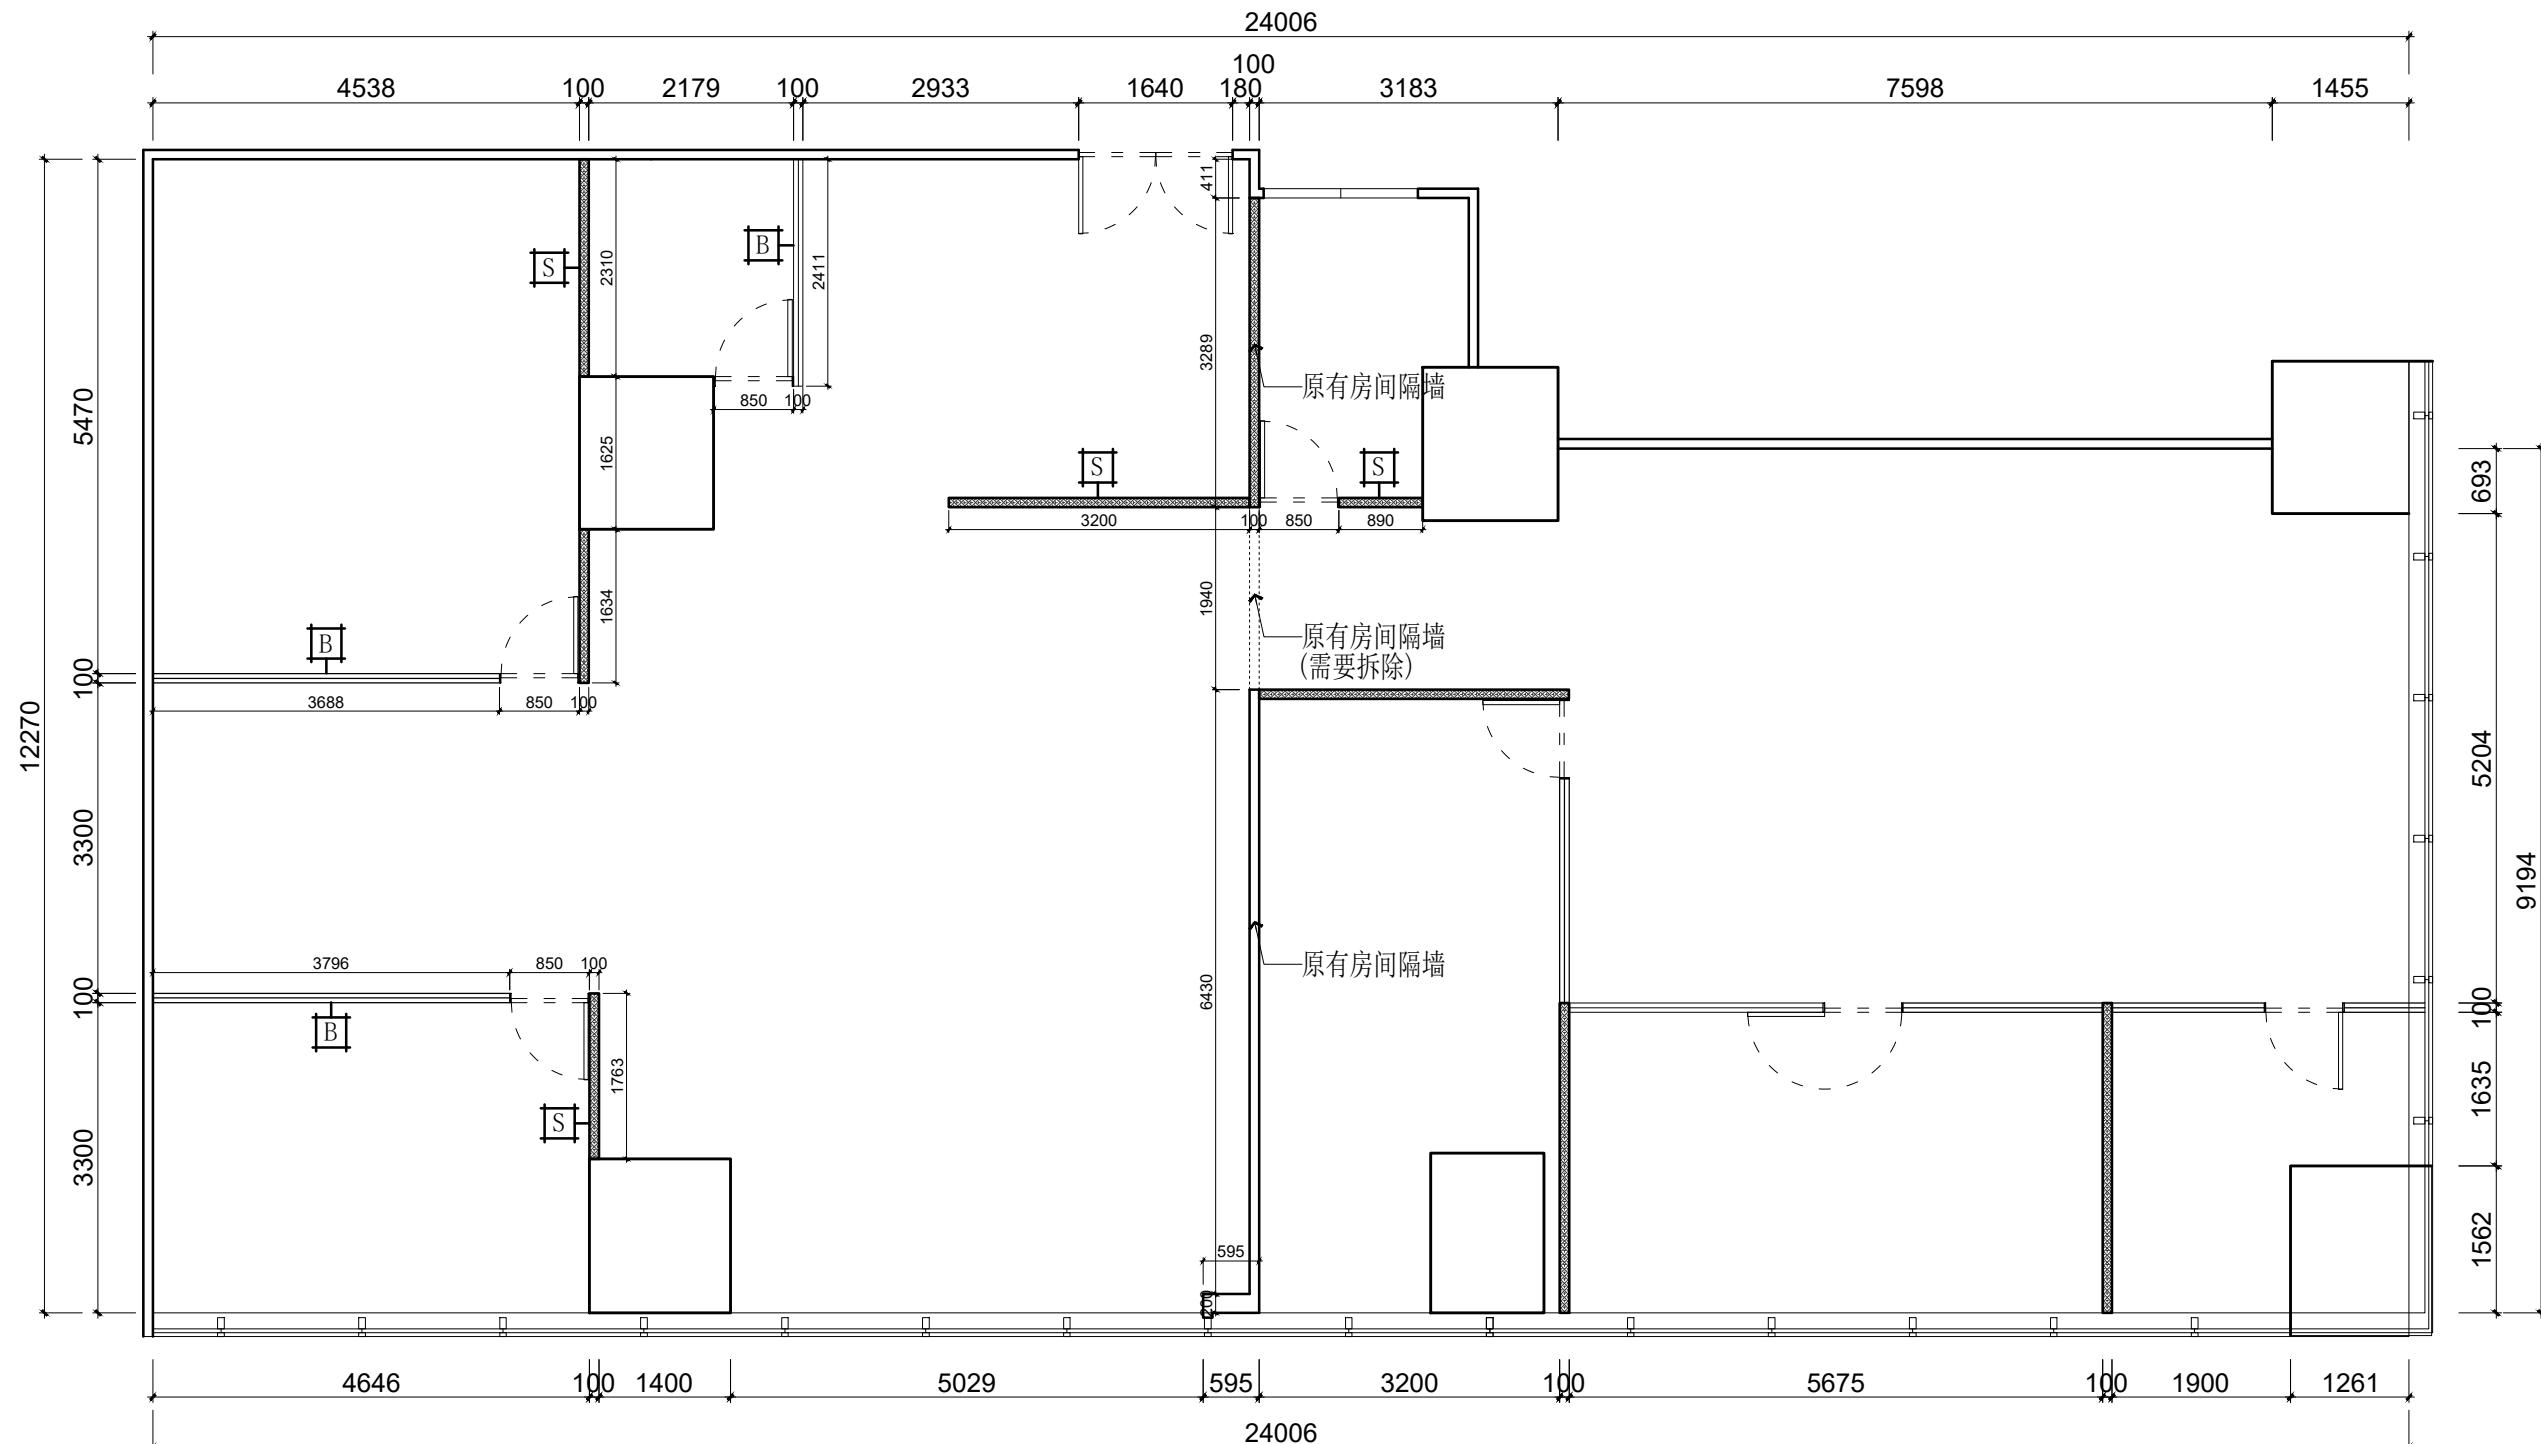

未标尺寸隔断为现场原有隔断



东朔集团
东朔设计部

闵行区申昆路1899号C座8楼
189 9996 <http://www.shdsjt.cn>

Client 建设单位

东朔超级办公室


803-805办公室 花布置平面图


中国。上海

DRAWING TITLE		图名	
会签	SIGN		
建设单位代表	REPRESENTATIVE		
监 理	SUPERVISOR		
主任设计师	DESIGN DIRECTOR		
项目负责人	PROJECT MANAGER		
设计	DESIGNED BY		
制图	DRAWN BY		
审核	QUALIFIED BY		
建筑	ARCHITECT	电气	ELECTRICAL
结构	STRUCTURE	暖通	HVAC
给排水	ABOW	工艺	CRAFT
备注:Notes			
1. 本图系图纸版权归本公司所有,未经本公司书面同意,不得复印。			
2. 本图系应与说明,工地状况,建筑结构设计图及有关图纸协调使用,发现任何差错请即通知设计者。			
3. 制图质量图纸,应以图中所注尺寸为准,量尺尺寸应在现场校对准确。			
4. 除特别注明外,图中所有尺寸均为毫米单位。			

△		
△		
△		
修改 Rev. No.	摘要 Brief Description	日期 Date
专业 PROF. 装饰	比例 SCALE 1 : 40 @	
阶段 STAGE 施工图	日期 DATE 2022/6	
SHEET No. R C - 01		图号 PAGE No. 页码

天花需要预留7组监控点位

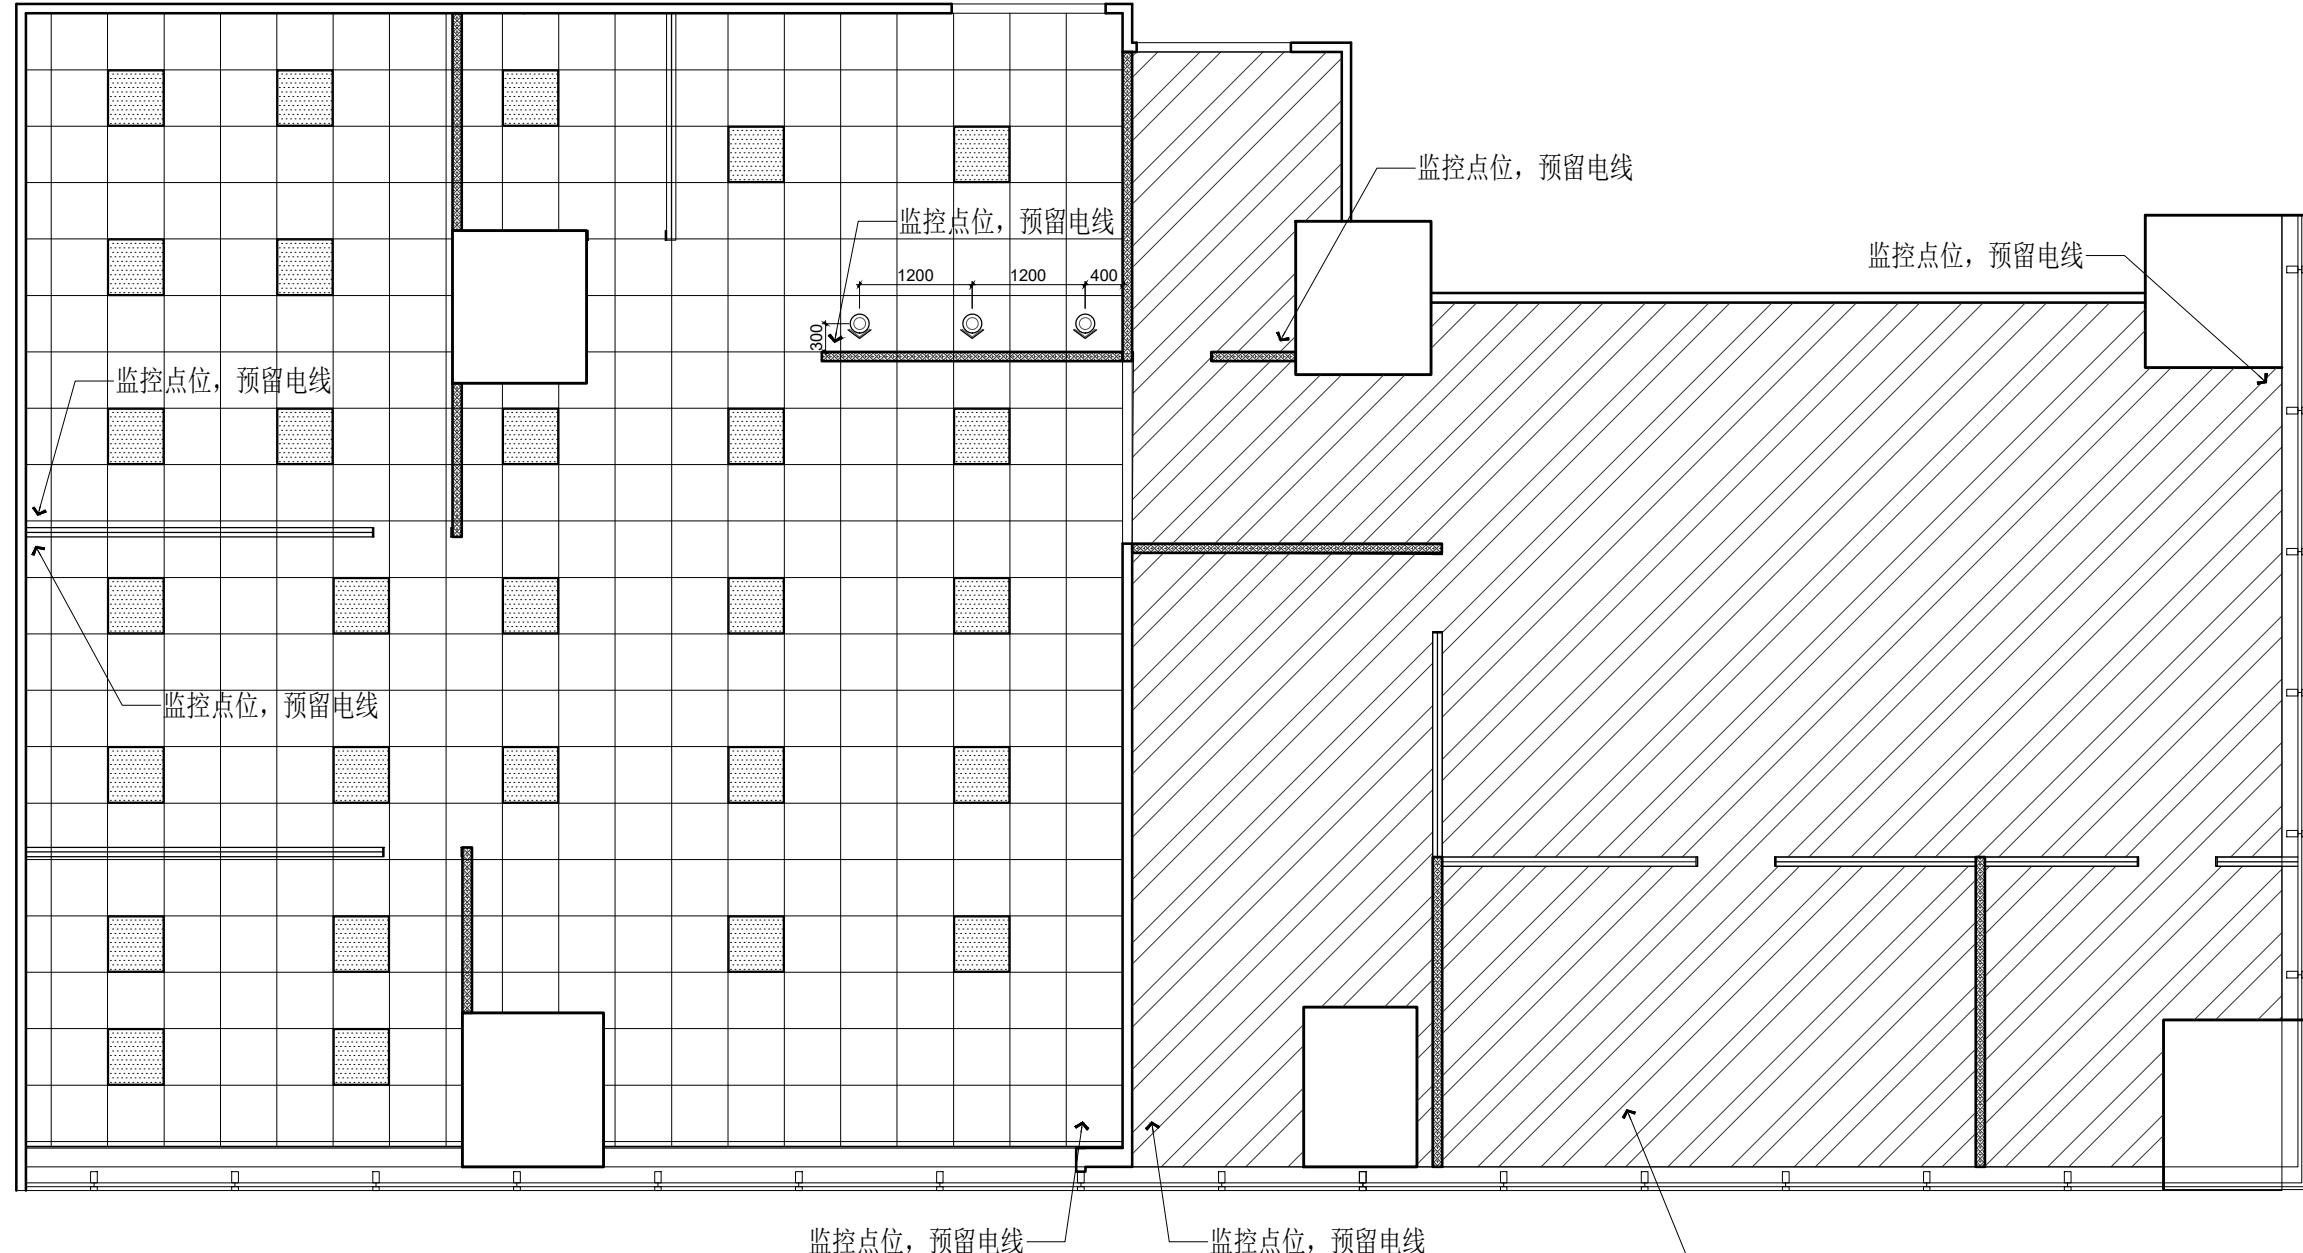

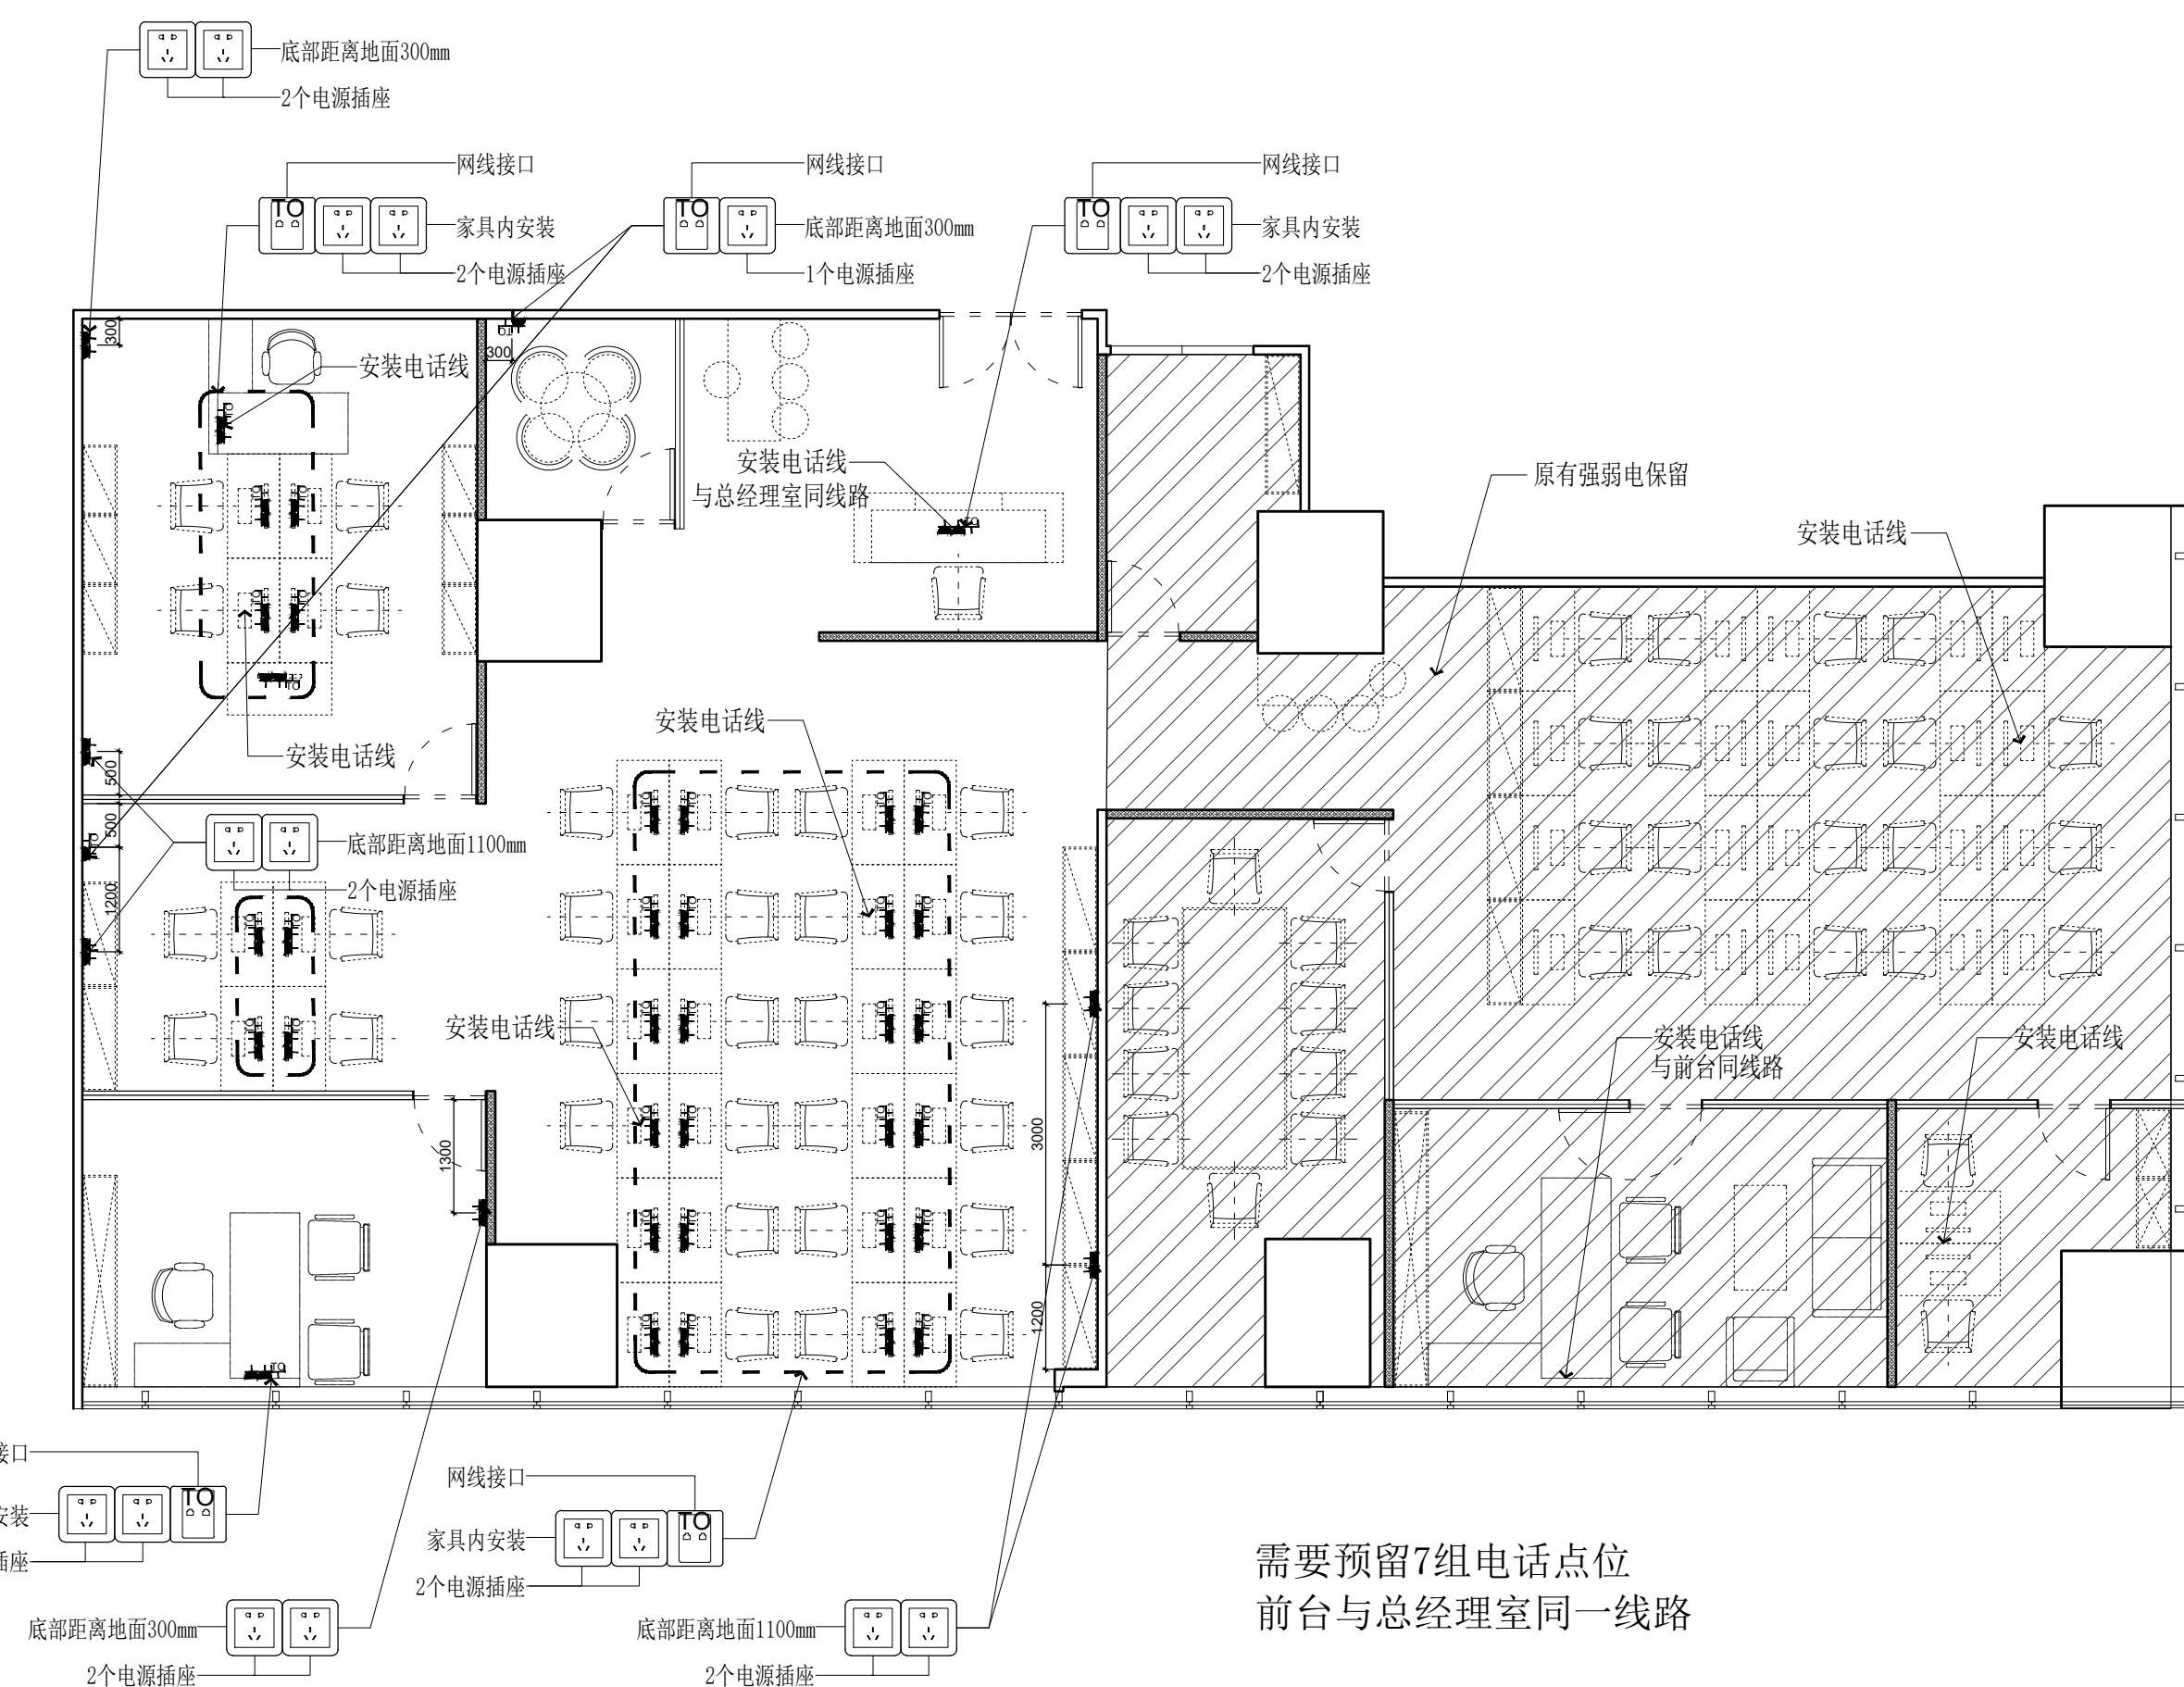

东朔集团
东朔设计部

上海市闵行区申昆路1899号C座8楼
Tel:400-189 9996 http://www.shdsjt.cn

Partners 合作设计

Client 建设单位

东朔 超级办公室

中国。上海

长宁龙之梦
803-805办公室

强弱电定位图

DRAWING TITLE 图名
会签 SIGN
建设单位代表 REPRESENTATIVE
监 理 SUPERVISOR
主任设计师 DESIGN DIRECTOR
项目负责人 PROJECT MANAGER
设计 DESIGNED BY
制图 DRAWN BY
审核 REVIEWED BY

建筑 ARCHITECT 电气 ELECTRICAL
结构 STRUCTURE 通风 HVAC
给排水 WATER CRAFT
备注 Notes
1. 本设计图纸版权归本公司所有，未经本公司
书面同意，不得复印。
2. 本图纸应与说明、工地状况、建筑结构设计
图及有关图纸协调使用，发现任何差异请立
即通知设计者。
3. 切勿量度图纸，应以图中所注尺寸为准，最
终尺寸需在现场校对准确。
4. 除特别注明外，图中所有尺寸均为毫米单位
5. 未尽事宜用专用章，图纸无效。

修改 Rev. No. 比例 SCALE 1:40 @ A
摘要 Brief Description 日期 Date
专业 PROFESSION 装饰 DECORATION
阶段 STAGE 施工图 DRAWING
日期 DATE 2022/6
SHEET No. 图号
E M - 01
PAGE No. 页码