

A B C D E F G



东朔集团
东朔设计部

上海市闵行区申昆路1899号C座8楼
Tel:400-189 9996 http://www.shdsjt.cn

Partners 合作设计

Client 建设单位

东朔 超级办公室

中国。上海

海亮

2112.2111办公室

家具平面布置图

DRAWING TITLE 图名
会签 SIGN
建设单位代表 REPRESENTATIVE
监理 SUPERVISOR
主任设计师 DESIGN DIRECTOR
项目负责人 PROJECT MANAGER
设计 DESIGNED BY
制图 DRAWN BY
审核 REVIEWED BY
建筑 ARCHITECT 电气 ELECTRICAL
结构 STRUCTURE 暖通 HVAC
给排水 ARROW 工艺 CRAFT

备注 Notes
1. 本设计图纸版权归本公司所有，未经本公司书面同意，不得复印。
2. 本图纸应与说明、工地状况、建筑结构设计图及有关图纸协调使用，发现任何差异请立即通知设计者。
3. 切勿量度图纸，应以图中所注尺寸为准，最终尺寸需在现场校对准确。
4. 除特别注明外，图中所有尺寸均为毫米单位。
5. 未签出图专用章，图纸无效。

修改 Rev. No. 比例 Scale 1:50 @ A
专业 Prof. 装饰 Decoration
阶段 Stage 施工图 Construction Drawing 日期 Date 2024/6
SHEET No. F F - 01
PAGE No. 页码



东朔 超级办公室
中国。上海

海亮
2112.2111办公室
家具尺寸参考图

DRAWING TITLE 图示
会签 SIGN
建设单位代表 REPRESENTATIVE
监理 SUPERVISOR
主任设计师 DESIGN DIRECTOR
项目负责人 PROJECT MANAGER
设计 DESIGNED BY
制图 DRAWN BY
审核 REVIEWED BY
建筑 ARCHITECT 电气 ELECTRICAL
结构 STRUCTURE 暖通 HVAC
给排水 WATER CRAFT

备注 Notes
1. 本设计图纸版权归本公司所有，未经本公司书面同意，不得复印。
2. 本图纸应与说明、工地状况、建筑结构设计图及有关图纸协调使用，发现任何差异请立即通知设计者。
3. 切勿量度图纸，应以图中所注尺寸为准，最终尺寸需在现场校对准确。
4. 除特别注明外，图中所有尺寸均为毫米单位。
5. 未签出图专用章，图纸无效。

修改 Rev. No. 比例 Scale 1:50 @ A
阶段 Stage 施工图 Construction Drawing 日期 DATE 2024/6
SHEET No. F F - 01
PAGE No. 页码




东朔集团
东朔设计部

上海市闵行区申昆路1899号C座8楼
Tel: 400-189 9996 http://www.shdsjt.cn

Partners 合作设计

Client 建设单位

A B C D E F G

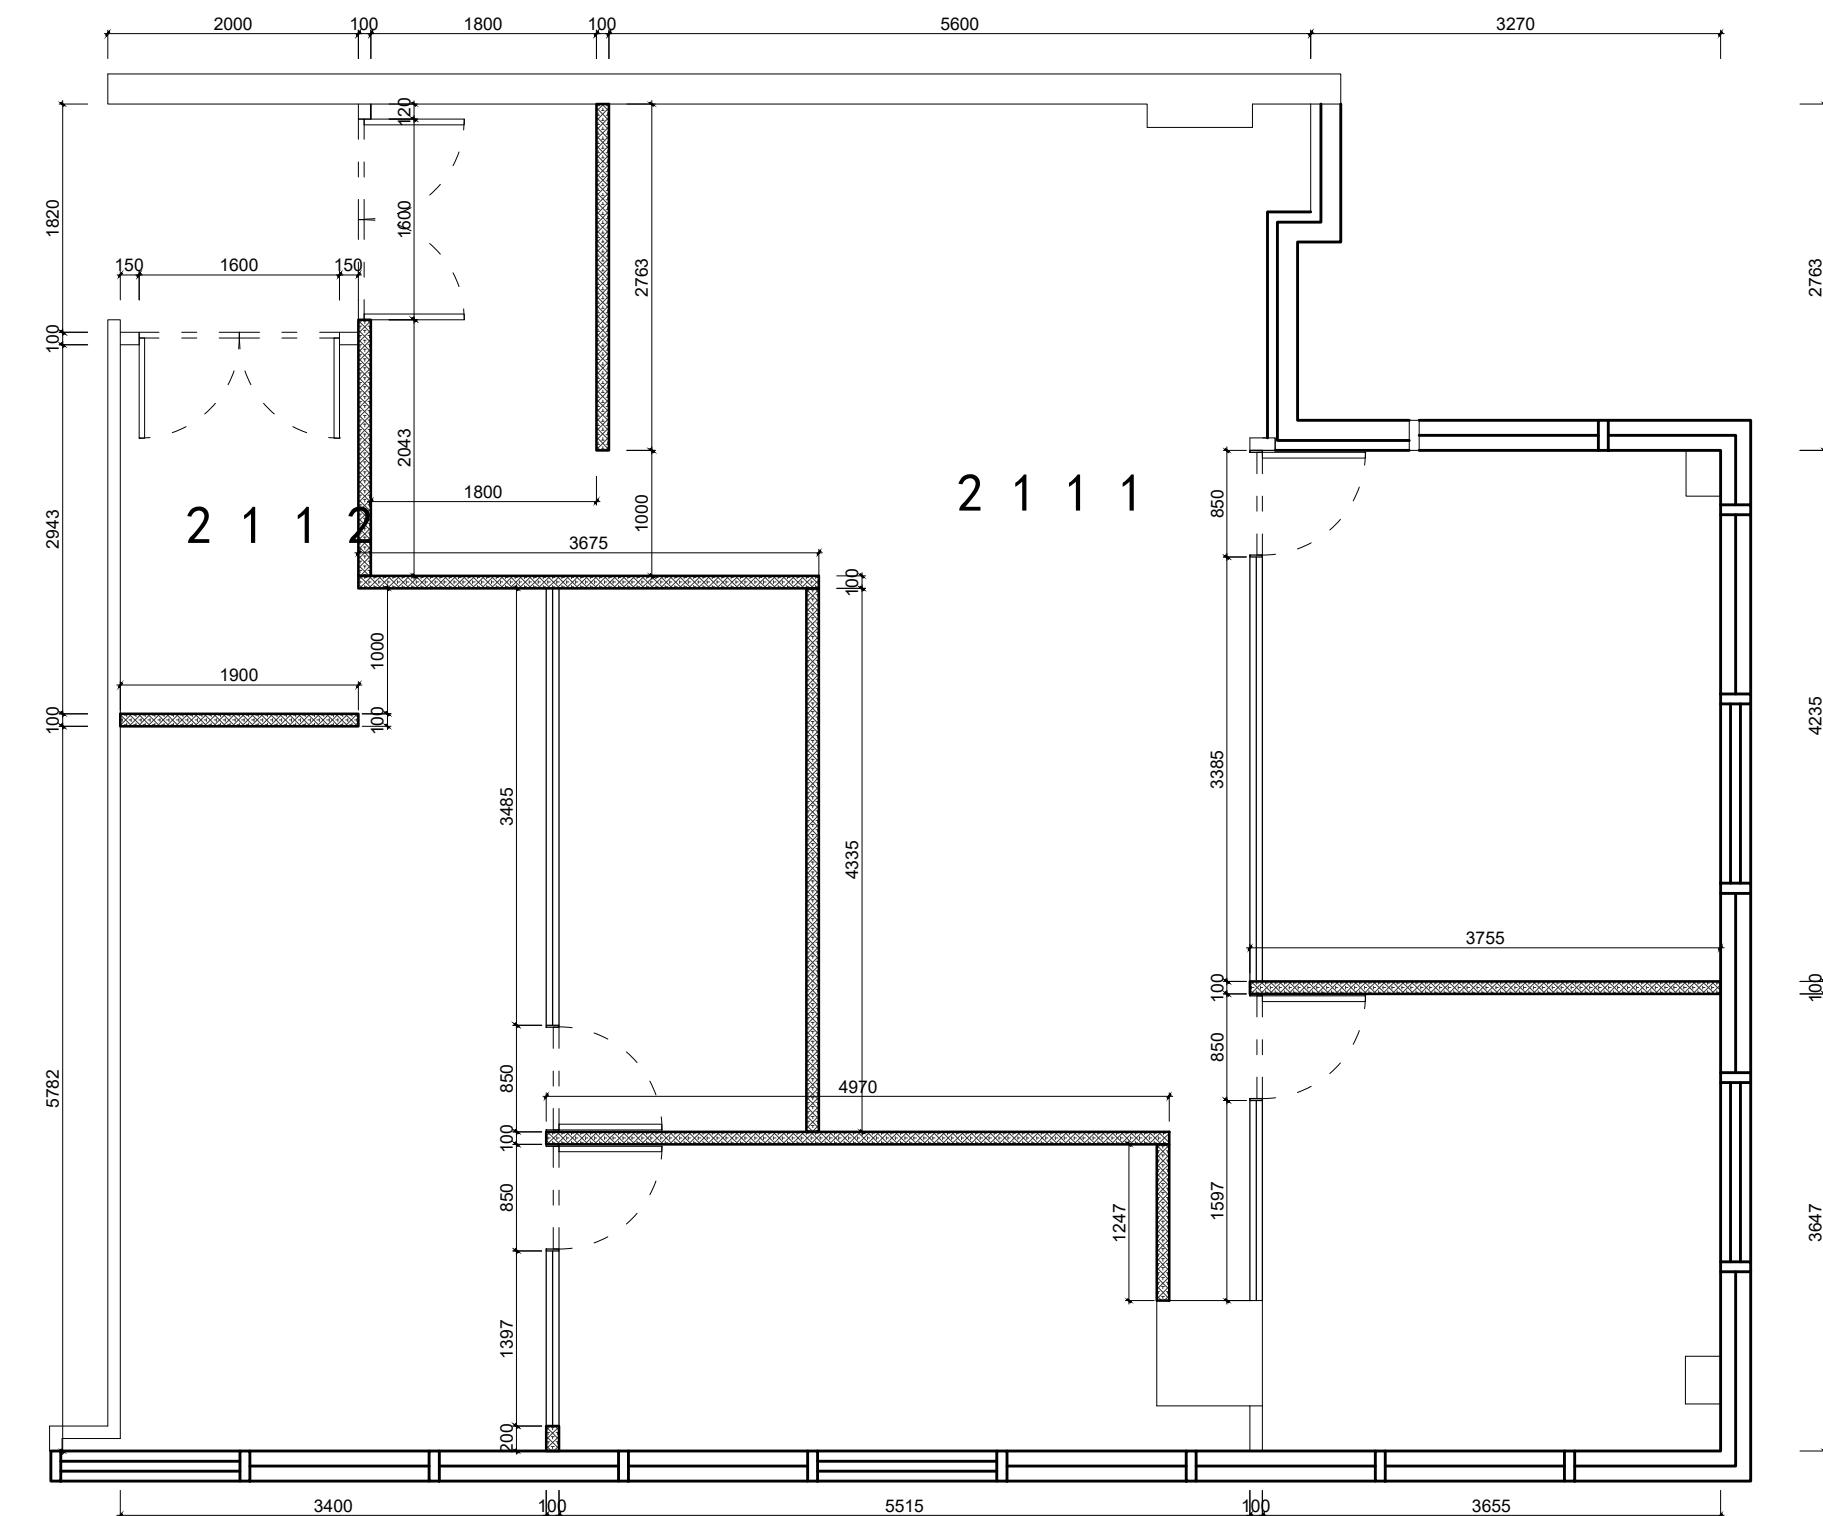

东朔集团
东朔设计部

上海市闵行区申昆路1899号C座8楼
Tel:400-189 9996 http://www.shdsjt.cn

Partners 合作设计

Client 建设单位

东朔 超级办公室


中国。上海

海亮
2112.2111办公室
新建墙体定位图

DRAWING TITLE 图名
会签 SIGN
建设单位代表 REPRESENTATIVE
监理 SUPERVISOR
主任设计师 DESIGN DIRECTOR
项目负责人 PROJECT MANAGER
设计 DESIGNED BY
制图 DRAWN BY
审核 REVIEWED BY
建筑 ARCHITECT 电气 ELECTRICAL
结构 STRUCTURE 暖通 HVAC
给排水 WATER CRAFT

备注 Notes
1. 本设计图纸版权归本公司所有，未经本公司书面同意，不得复印。
2. 本图纸应与说明、工地状况、建筑结构设计图及有关图纸协调使用，发现任何差异请立即通知设计者。
3. 切勿量度图纸，应以图中所注尺寸为准，最终尺寸需在现场校对准确。
4. 除特别注明外，图中所有尺寸均为毫米单位。
5. 未尽出图专用章，图纸无效。

修改 Rev. No. 比例 Scale 1:50 @ A
专业 Prof. 装饰 Decoration
阶段 Stage 施工图 Construction Drawing
日期 Date 2024/6
SHEET No. F F - 01
PAGE No. 页码

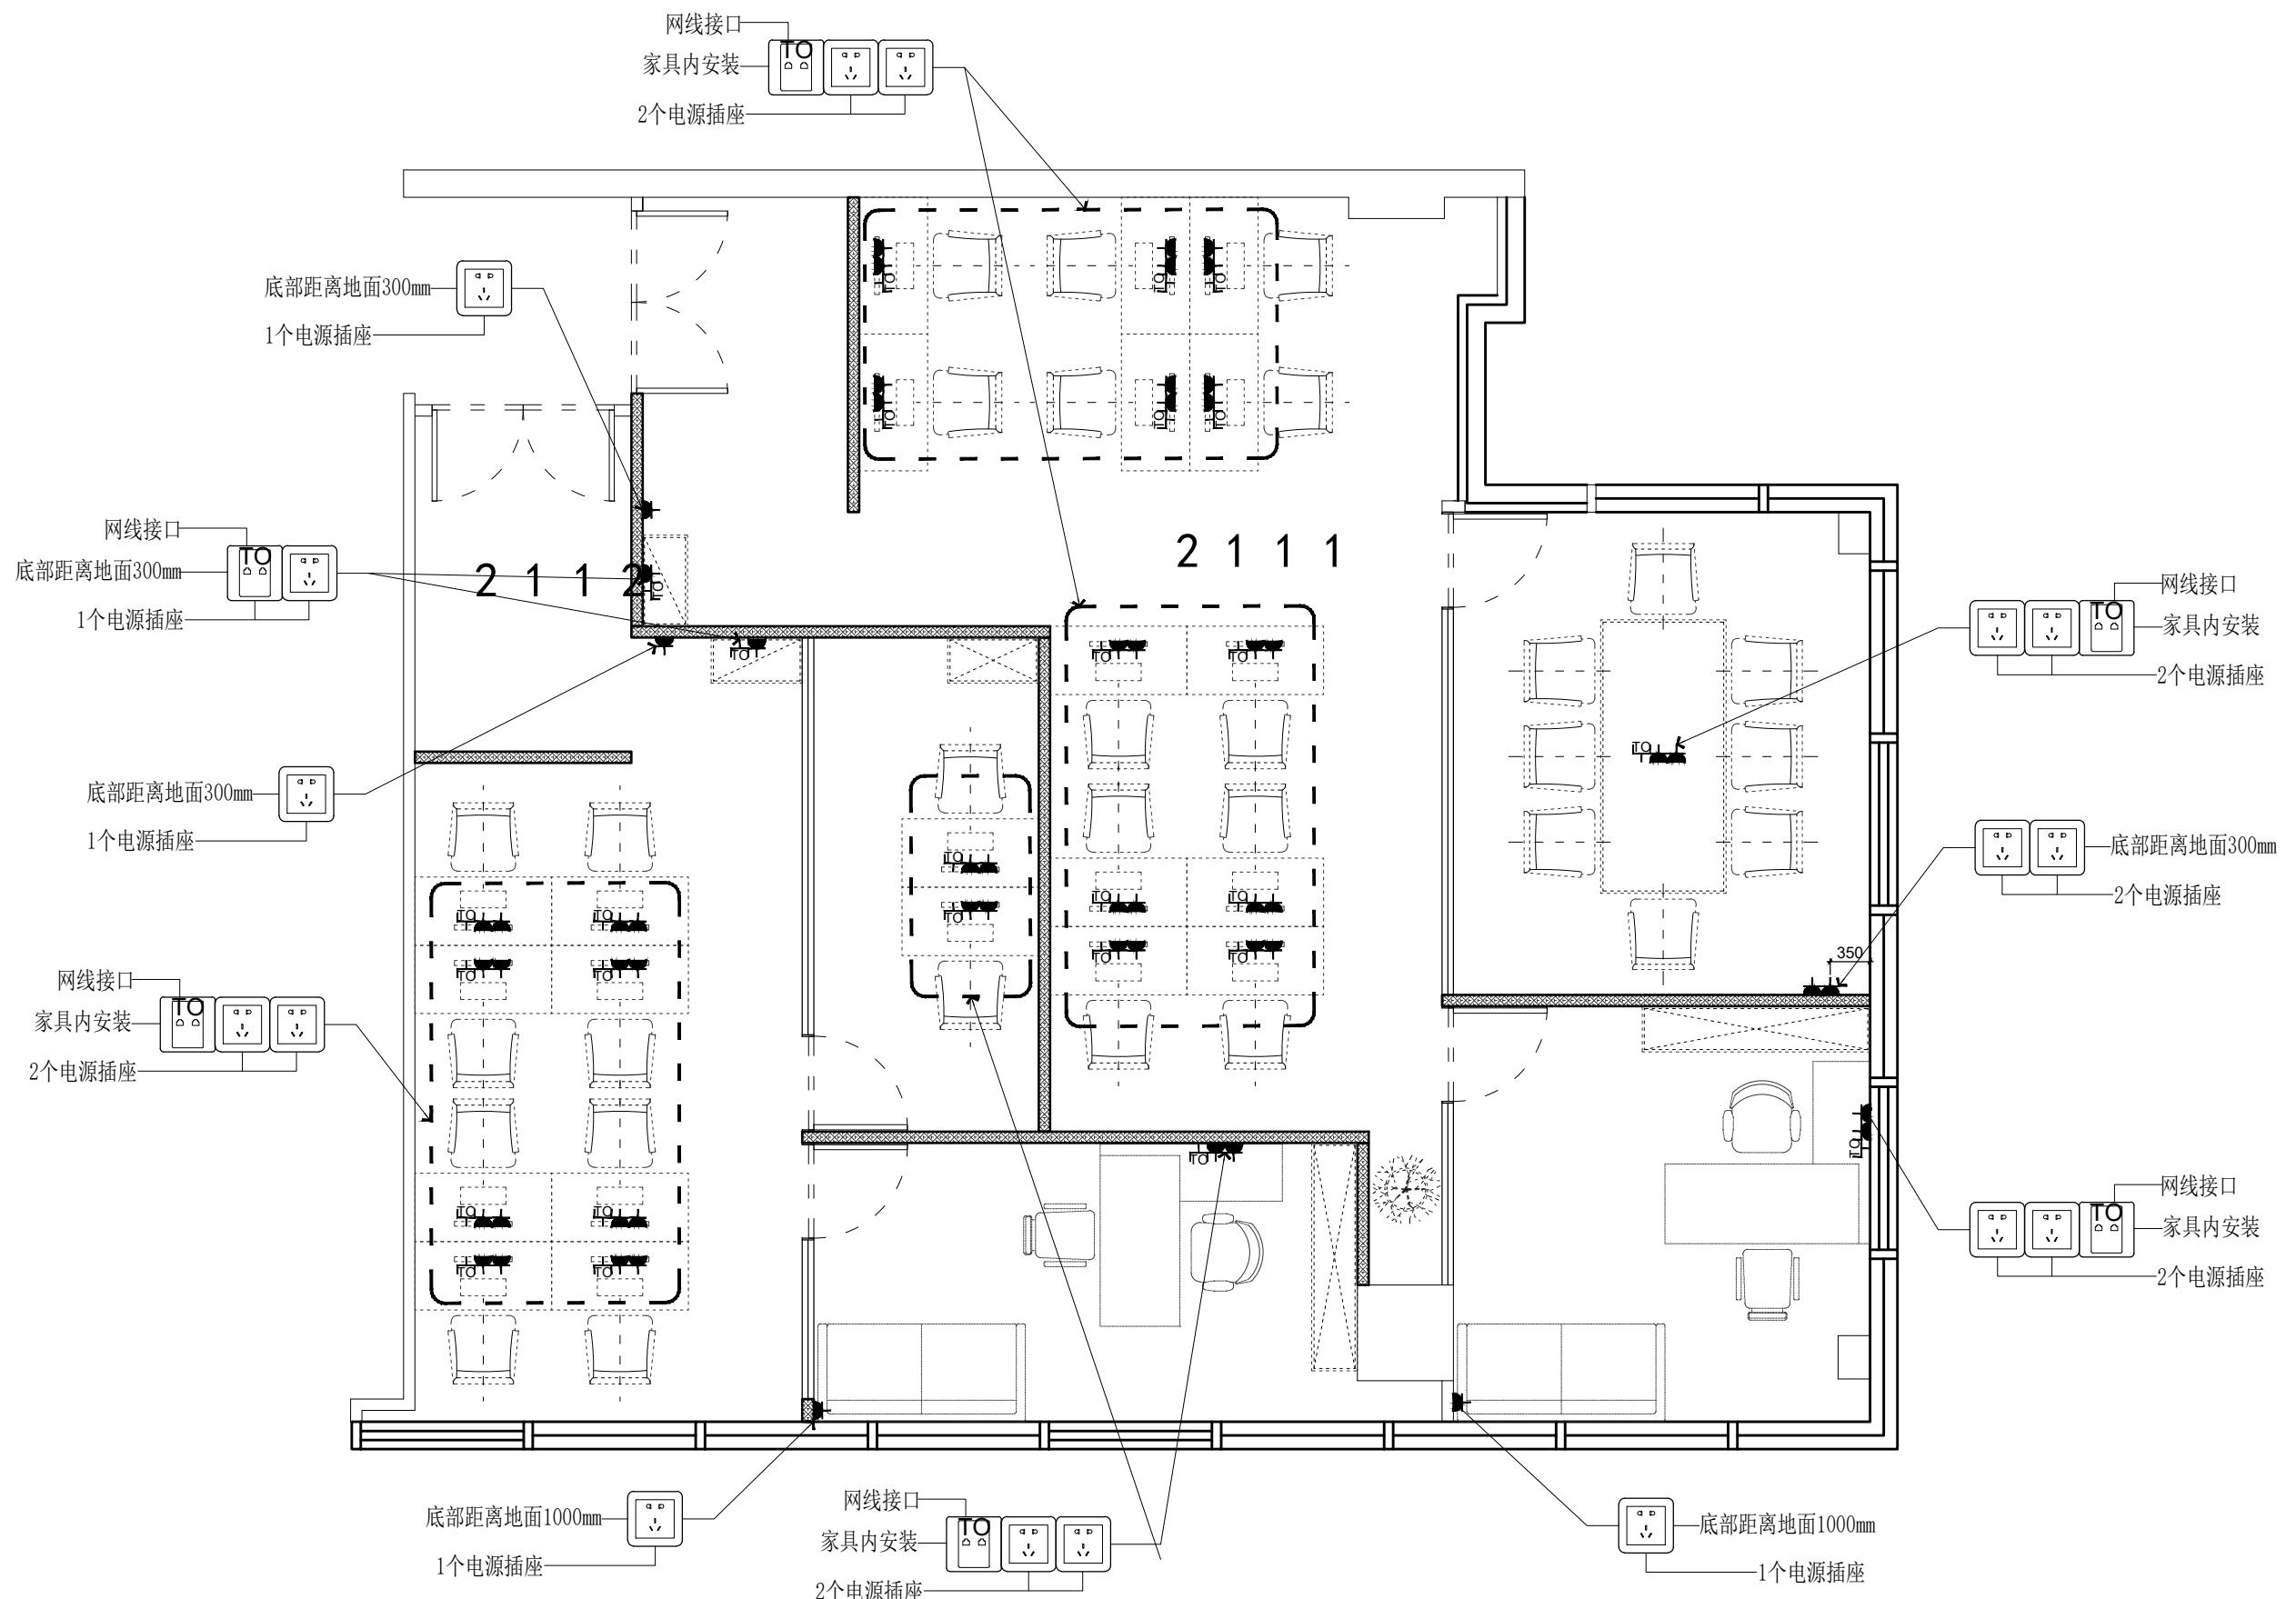



DSLY DESIGN

东朔集团
东朔设计部

闵行区申昆路1899号C座8楼
189 9996 <http://www.shdsjt.cn>

合作设计

建设单位

超級辦公室

中国。上海

2112.2111办公室 强弱电定位图

DRAWING TITLE		图名
会签 SIGN		
建设单位代表 REPRESENTATIVE		
监 理 SUPERVISOR		
主任设计师 DESIGN DIRECTOR		
项目负责人 PROJECT MANAGER		
设计 DESIGNED BY		
制图 DRAWN BY		
审核 REVIEWED BY		
建筑 ARCHITECT	电气 ELECTRICAL	
结构 STRUCTURE	暖通 HVAC	
给排水 DWB	工艺 CRAFT	
备注 Notes		
1 本图设计版权归公司所有，未经本公司书面同意，不得复印。		
2 本图应与说明、工地状况、建筑结构设计图及有关图样协调使用，发现任何差异请立即通知设计者。		
3 切勿量度图纸，应以图中所注尺寸为准，量度尺寸应在现场校对为准。		

4 . 除特别注明外, 图中所有尺寸均为毫米单位	
5 . 未签出图专用章, 图纸无效。	
△	
△	
△	
修改 Rev. No.	摘要 Brief Description
	日期 Date

专业 PROF.	装饰	比例 SCALE	1 : 50 @
阶段 STAGE	施工图	日期 DATE	2024/6
SHEET No.		图号	
F F - 01			
PAGE No.		页码	