


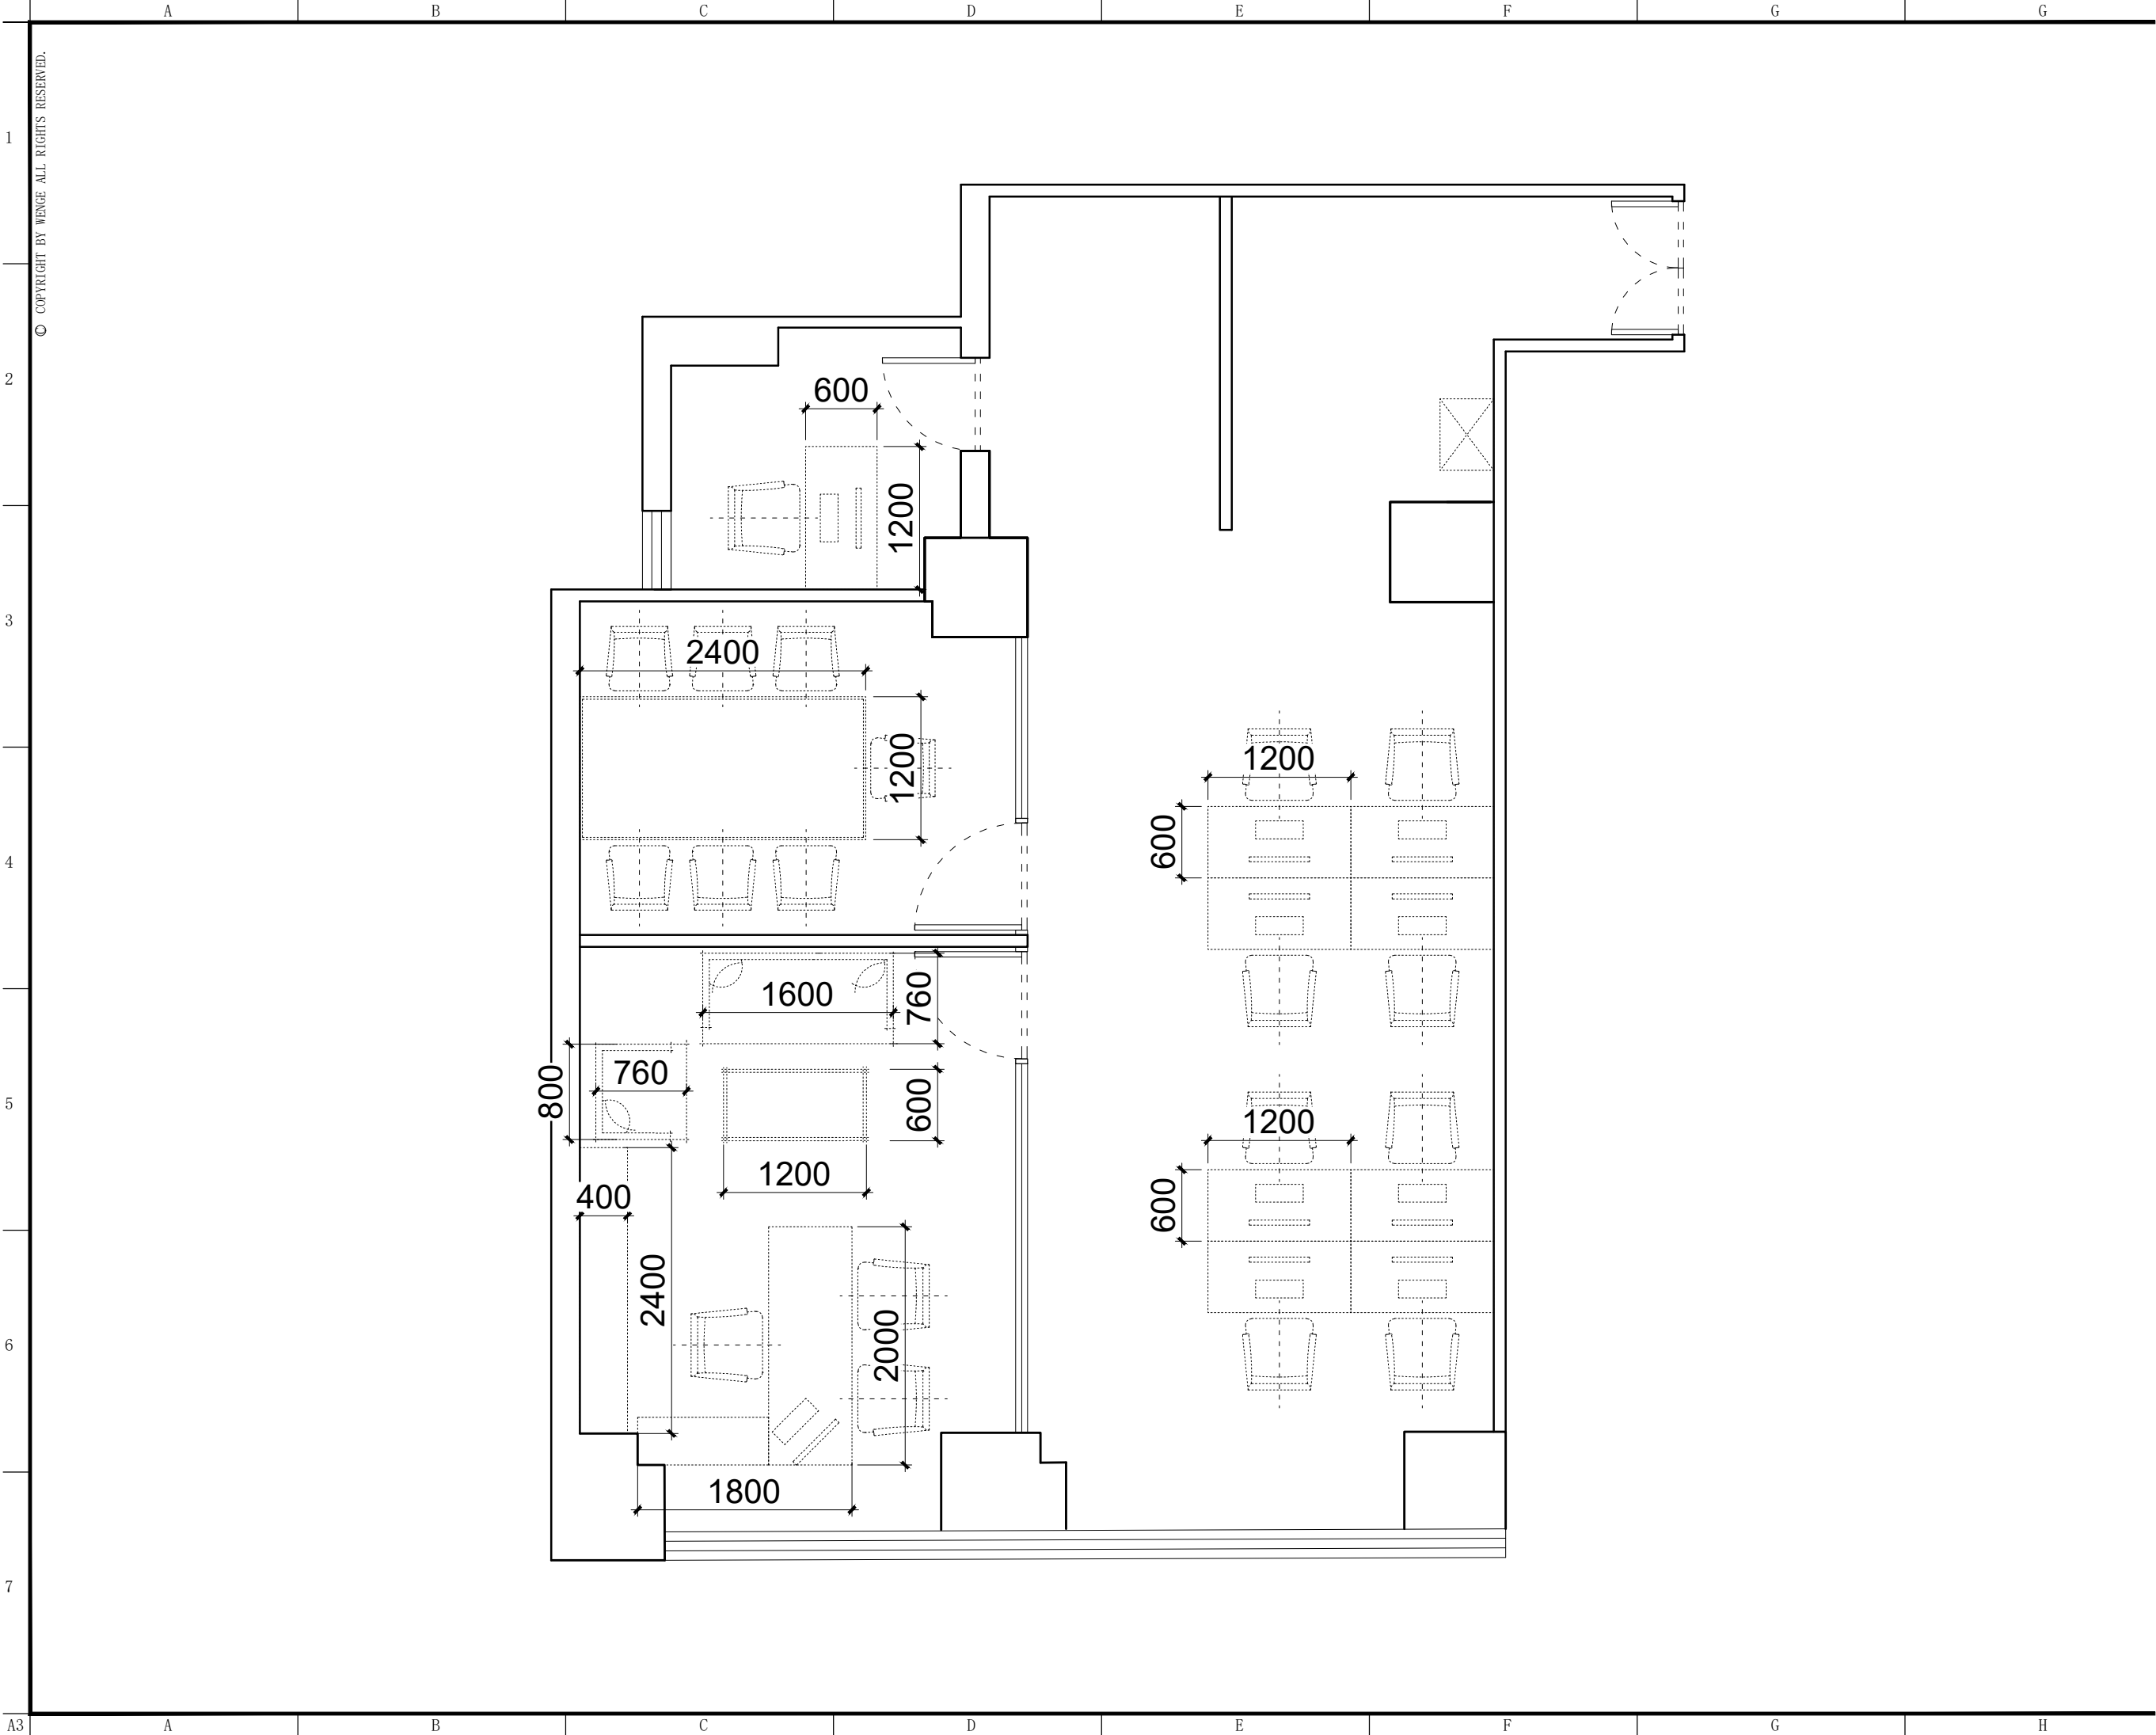

东朔集团

东朔设计部

上海市闵行区盛坤路1899号C座8楼

Tel:400-189 9996 http://www.shdsjt.cn

Partners

合作设计

Client

建设单位

东朔 超级办公室

中国。上海

华一613室

家具尺寸参考图

DRAWING TITLE

图名

会签

SIGN

建设单位代表

REPRESENTATIVE

监 理

SUPERVISOR

主任设计师

DESIGN DIRECTOR

项目负责人

PROJECT MANAGER

设 计

DESIGNED BY

制 图

DRAWN BY

审 核

CHECKED BY

建筑

ARCHITECT

结构

STRUCTURE

给排水

WATER

电气

ELECTRICITY

暖通

HVAC

工艺

CRAFT

备注:Notes

1. 本设计图纸版权归本公司所有, 未经本公司

书面同意, 不得复印。

2. 本图纸应与说明, 工地状况, 建筑结构设

计图及有各图纸协调使用, 发现任何差异请立

即通知设计者。

3. 切勿量度图纸, 应以图中所注尺寸为准, 最

终尺寸需在现场校对准确。

4. 除特别注明外, 图中所有尺寸均为毫米单位。

5. 未画出图专用章, 图纸无效。

修改

Rev. No.

摘要

Brief Description

日期

Date

专业

PROF.

装饰

SCALE

比例

1 : 1 0 0

阶段

STAGE

施工图

日期

2 0 2 0 / 7 / 1

SHEET No.

图号

F F - 0 2

PAGE No.

页码