


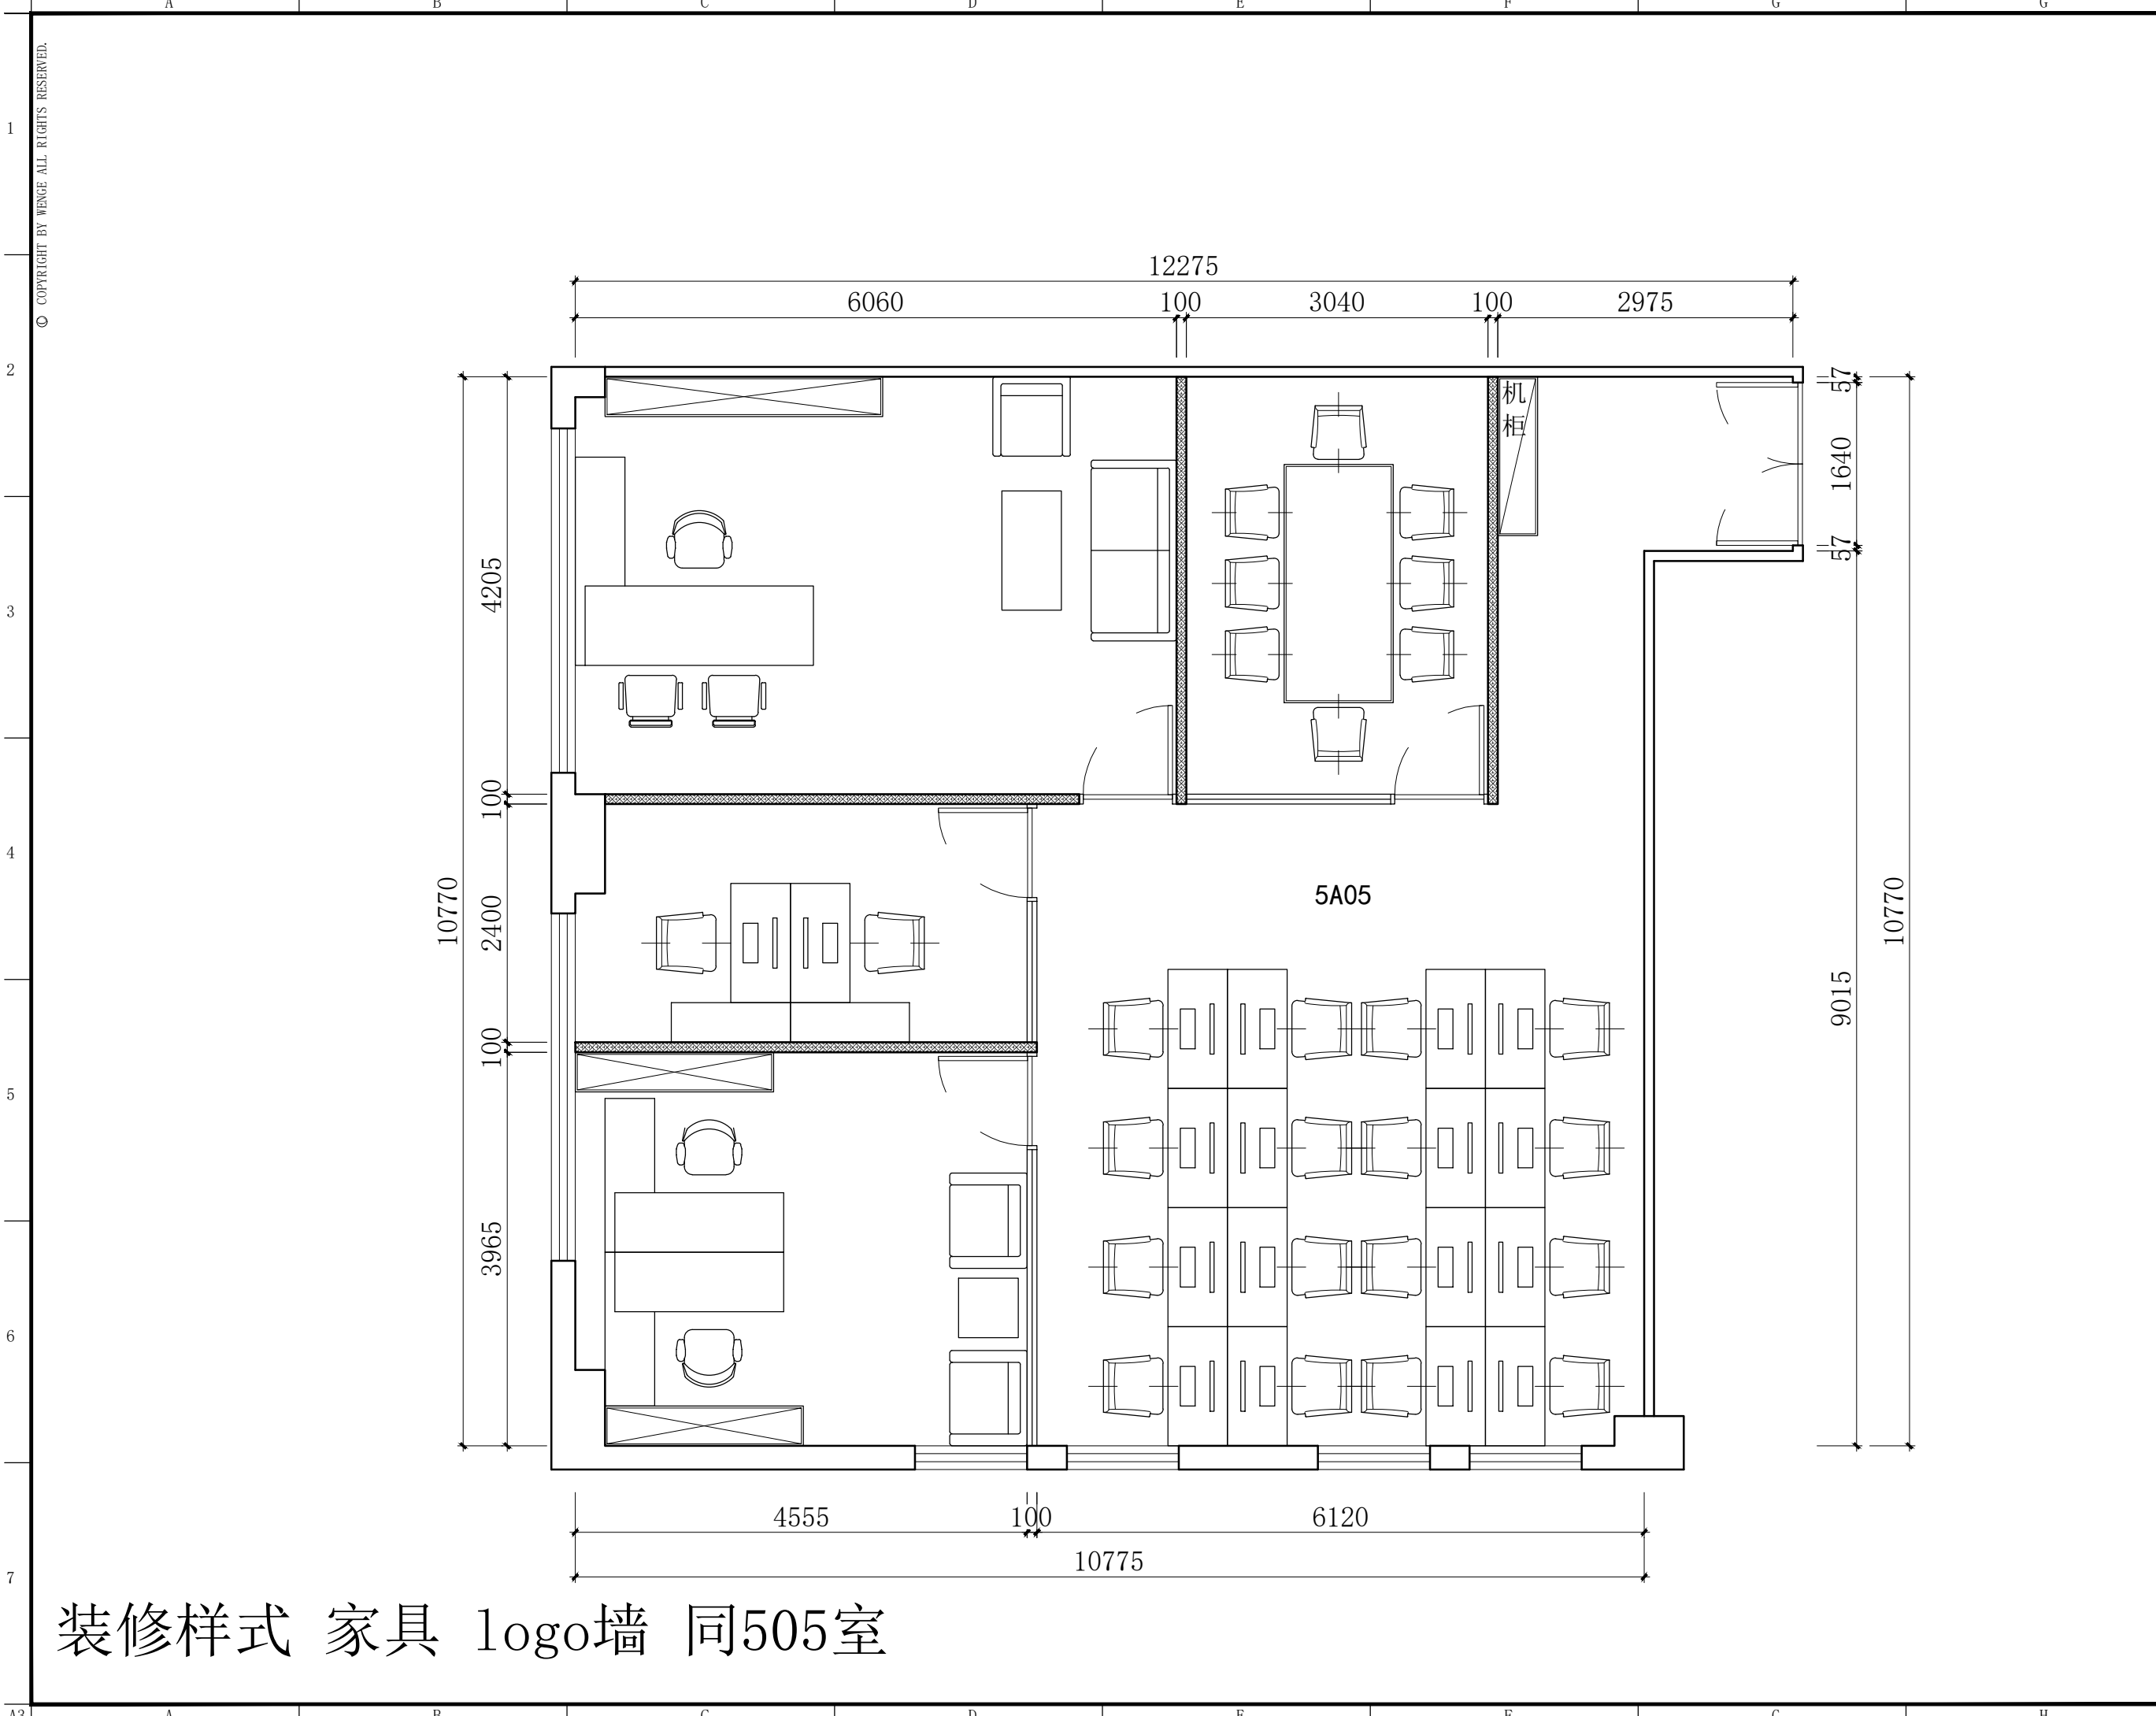

装修样式 家具 logo墙 同505室



东朔集团设计部

上海市闵行区盛坤路1899号C座8楼
4th floor, no.288, xinsong road, Shanghai
Tel:400-189 9996 http://www.shdsjt.cn

Partners 合作设计

Client 建设单位

东朔 超级办公室
数字港 5A05办公室
中国。上海
平面布置图

DRAWING TITLE 图名

会签	SIGN
建设单位代表	REPRESENTATIVE
监 理	SUPERVISOR
主任设计师	DESIGN DIRECTOR
项目负责人	PROJECT MANAGER
设 计	DESIGNED BY
制 图	DRAWN BY
审 核	REVIEWED BY
建筑	ARCHITECT
结构	STRUCTURE
给排水	MECHANICAL
电气	ELECTRICITY
暖通	HVAC
工艺	CRAFT

- 备注:Notes
1. 本设计图纸版权归本公司所有, 未经本公司书面同意, 不得复印。
 2. 本图纸应与说明、工地状况、建筑结构图及有图协调使用, 发现任何差异请立即通知设计者。
 3. 切勿量度图纸, 应以图中所注尺寸为准, 最终尺寸需在现场校对准确。
 4. 除特别注明外, 图中所有尺寸均为毫米单位。
 5. 未签出图专用章, 图纸无效。

修改	摘要	日期
Rev.No.	Brief Description	Date

专业 装饰 比例 1:65@A3
阶段 施工图 日期 2021/11/19 星期

SHEET No. 图号
FF 01
PAGE No. 页码