


A | B | C | D | E | F | G | H

彼得行政桌A款 PET-DEA-2019A
 彼得文件柜A款 PET-CAA-2419A 星空兰
 主管班椅 WD-380AT
 班前椅 WD-380C
 极客方茶几 JKE-CTB-0606
 沙发组合 WD-2129

罗兰A款会议桌RLA-MTB-3612B
 会议椅 WD-188C

彼得D款两人位PET-WTD2-1624B
 主管班椅 WD-380A
 飞特A款桌屏 FET-TSA-1000W

罗兰B款行政桌 RLA-DEA-2421B
 罗兰B款文件柜 BLA-CAA-3119B
 大班椅 WD-9033
 班前椅 WD-1494E
 极客长茶几 JKE-CTA-1206
 沙发组合 WD-2129

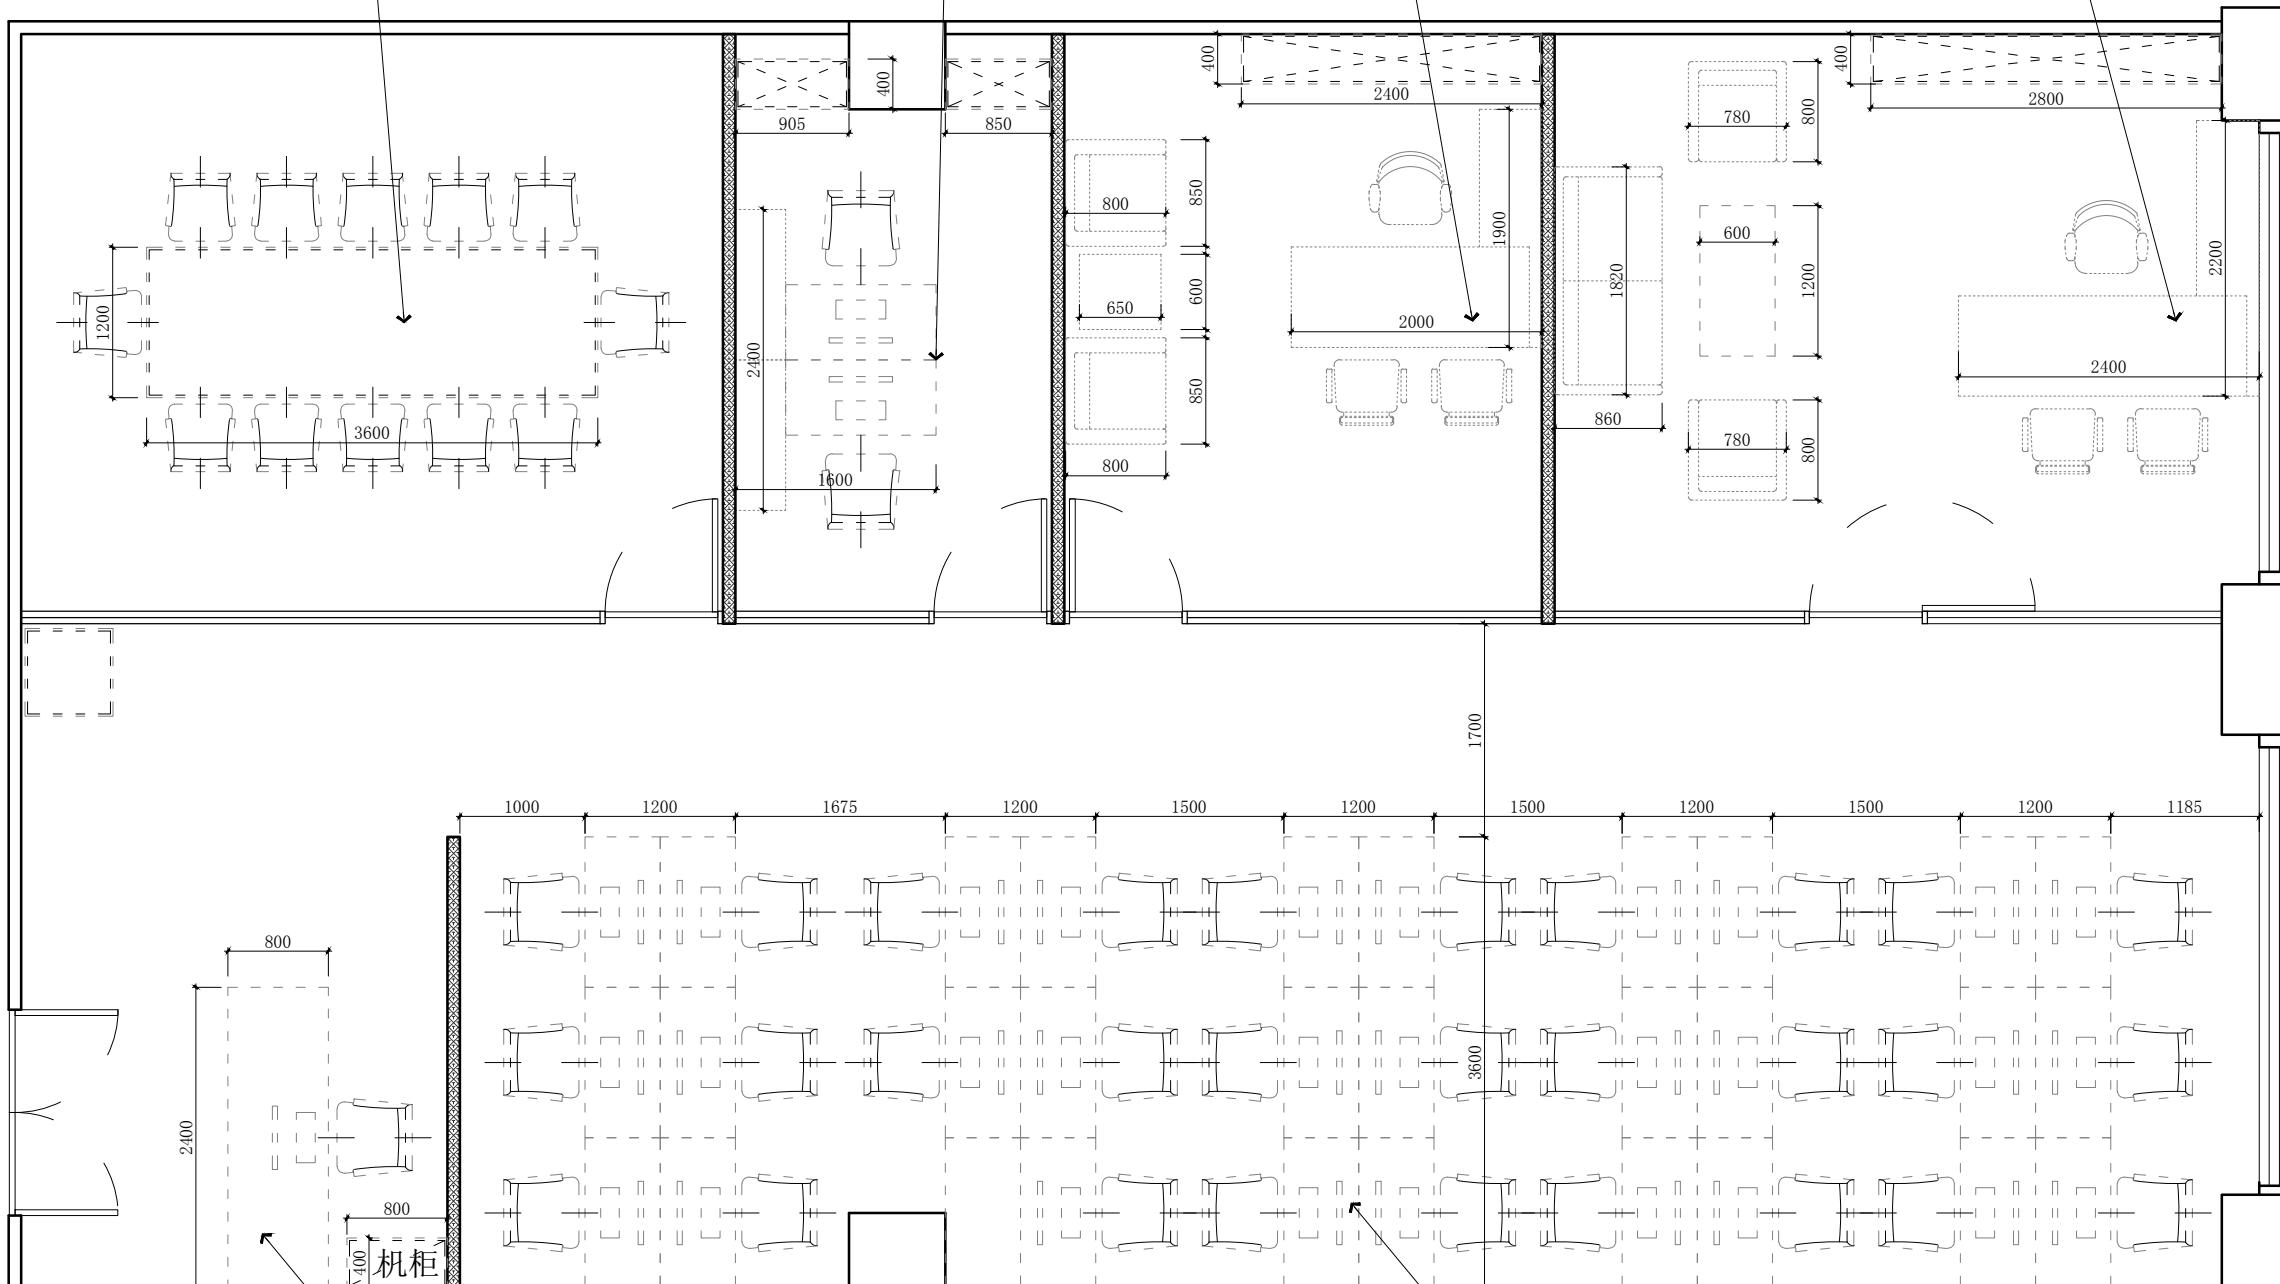

通用文件柜 B21C

安吉前台AGI-RDA-2411


职员椅 WD-188B

办公桌屏：罗兰A款桌屏RLA-TSA-900W
 职员椅 WD-188B

数字港
613办公室
家具尺寸定位图

DRAWING TITLE 图示
 会签 SIGN
 建设单位代表 REPRESENTATIVE
 监理 SUPERVISOR
 主任设计师 DESIGN DIRECTOR
 项目负责人 PROJECT MANAGER
 设计 DESIGNED BY
 制图 DRAWN BY
 审核 REVIEWED BY
 建筑 ARCHITECT 电气 ELECTRICAL
 结构 STRUCTURE 暖通 HVAC
 给排水 WATER & SEWER 工艺 CRAFT
 备注 Notes
 1. 本设计图纸版权归本公司所有，未经本公司书面同意，不得复印。
 2. 本图纸应与说明、工地状况、建筑结构设计图及有关图纸协调使用，发现任何差异请立即通知设计者。
 3. 切勿量度图纸，应以图中所注尺寸为准，最终尺寸需在现场校对准确。
 4. 除特别注明外，图中所有尺寸均为毫米单位。
 5. 未尽事宜用专用章，图纸无效。

修改 Rev. No. 摘要 Brief Description 日期 Date
 专业装饰 PROF. 装饰 DECORATION 比例 SCALE 1 : 65 @ A3
 阶段 施工图 STAGE 施工图 CONSTRUCTION DRAWING 日期 DATE 2021 / 5
 SHEET No. F F 02 图号
 PAGE No. 页码 PAGE CODE

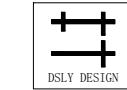

东朔集团设计部

上海市闵行区盛坤路1899号C座8楼
 4th floor, no.288, xinsong road, Shanghai
 Tel: 400-189-9996 http://www.shdsjt.cn

Partners 合作设计

Client 建设单位

东朔 超级办公室

中国。上海