
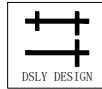


1
2
3
4
5
6
7

© COPYRIGHT BY WENGE ALL RIGHTS RESERVED.

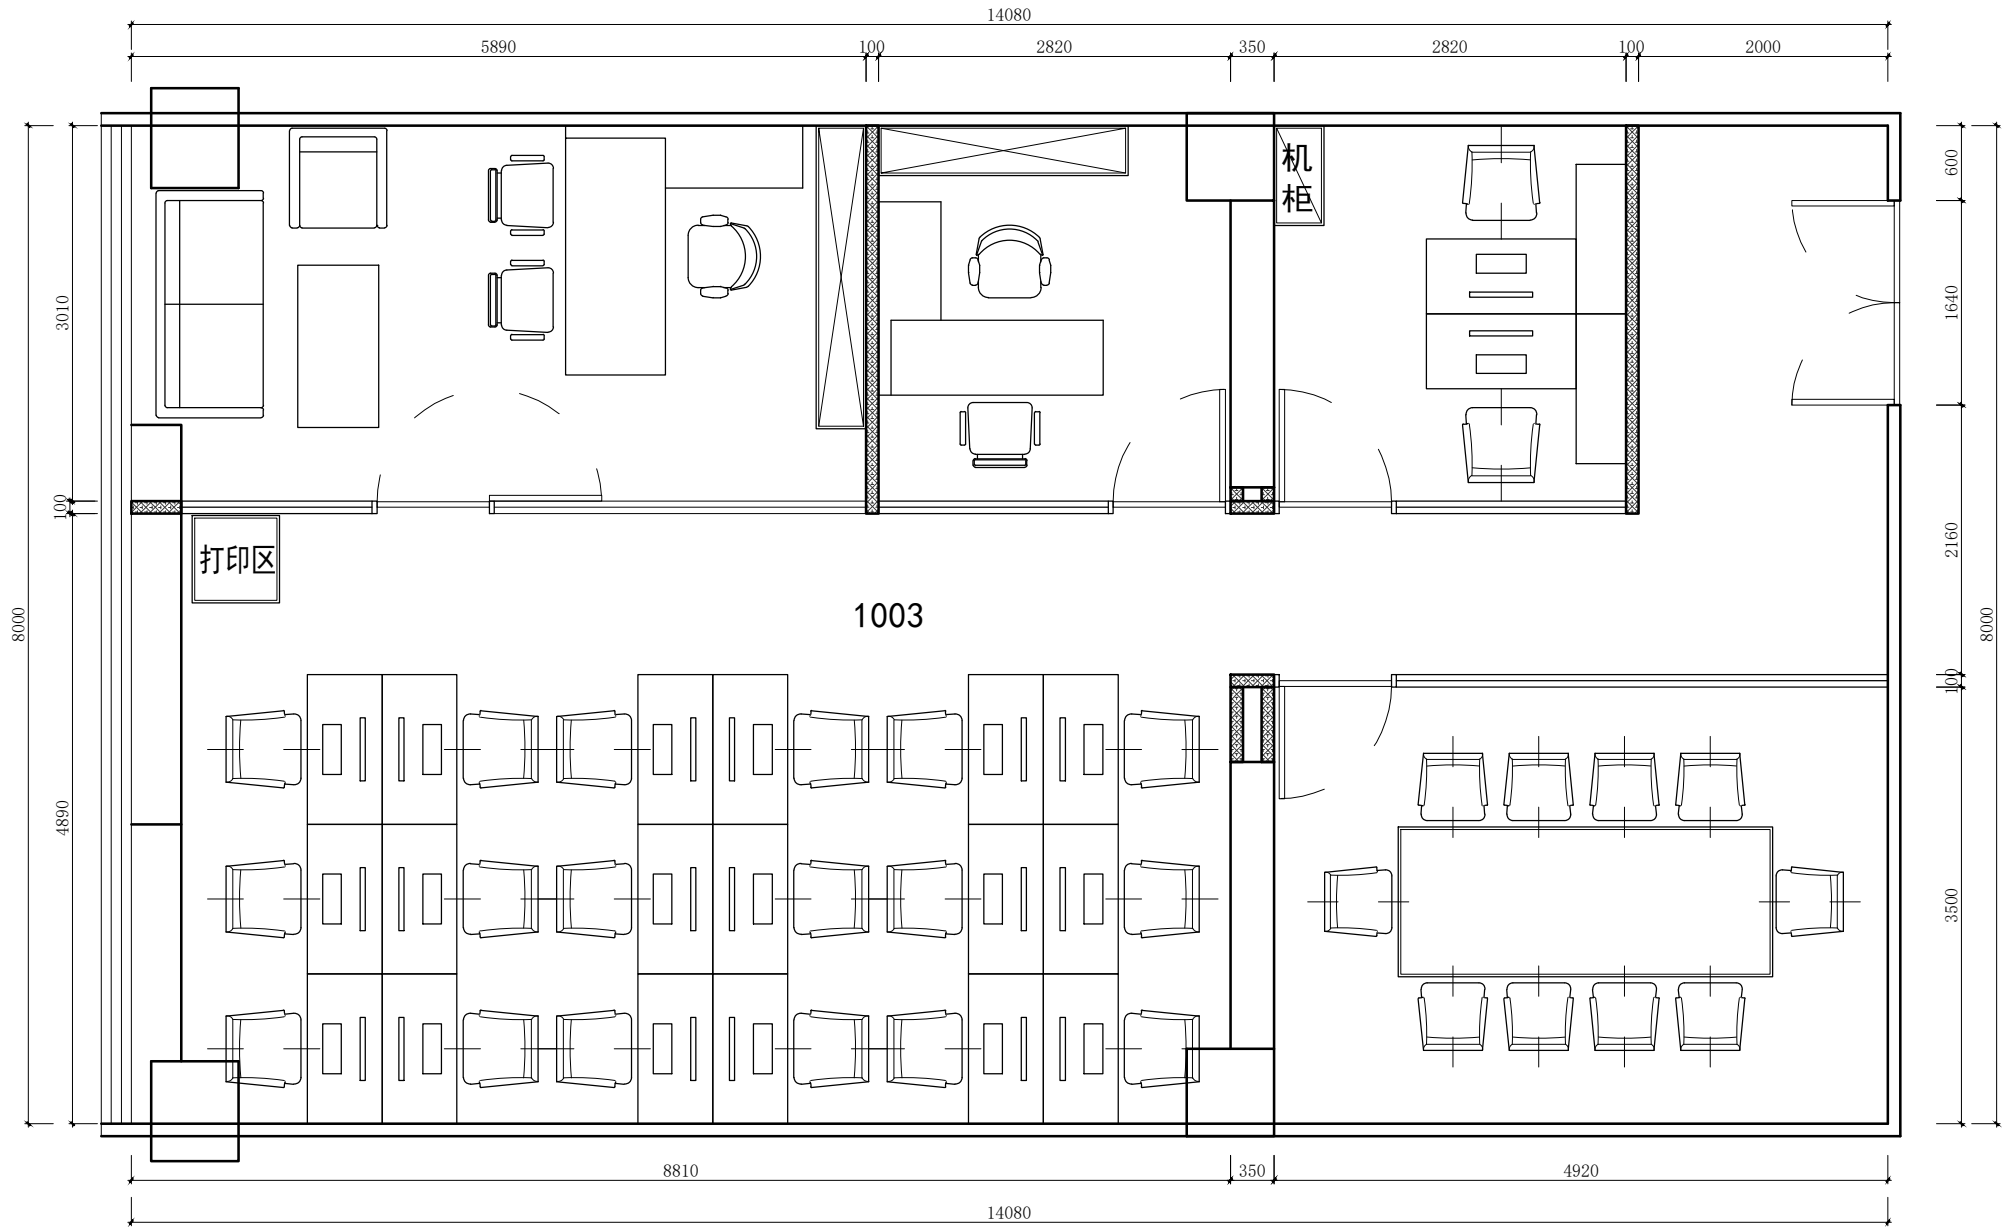

东朔集团设计部

上海市闵行区盛坤路1899号C座8楼
4th floor, no.288, xinsong road, Shanghai
Tel:400-189 9996 http://www.shdsjt.cn

Partners 合作设计

Client 建设单位

东朔 超级办公室
中国。上海

虹桥展汇
1003办公室
平面布置图

DRAWING TITLE 图名

会签 SIGN
建设单位代表 REPRESENTATIVE
监 理 SUPERVISOR
主任设计师 DESIGN DIRECTOR
项目负责人 PROJECT MANAGER
设 计 DESIGNED BY
制 图 DRAWN BY
审 核 REVIEWED BY

建筑 ARCHITECT	电气 ELECTRICITY
结构 STRUCTURE	暖通 HVAC
给排水 PLUMBING	工艺 CRAFT

备注:Notes
1. 本设计图纸版权归本公司所有, 未经本公司书面同意, 不得复印。
2. 本图纸应与说明、工地状况、建筑结构施工图及有关图纸协调使用, 发现任何差异请立即通知设计者。
3. 切勿量度图纸, 应以图中所注尺寸为准, 最终尺寸需在现场校对准确。
4. 除特别注明外, 图中所有尺寸均为毫米单位。
5. 未签出图专用章, 图纸无效。

修改	摘要	日期
Rev.No.	Brief Description	Date

专业 装饰	比例 1:65@A3
PROF.	SCALE

阶段 施工图	日期 2021/12/16	星期 四
DATE	DATE	DATE

SHEET No.	图号
FF 01	
PAGE No.	页码