



东朔集团
东朔设计部

上海市闵行区盛坤路1899号C座8楼

Tel:400-189 9996 http://www.shdsjt.cn

Partners

合作设计

Client

建设单位

东朔 超级办公室

中国。上海

大宁A7 7211

家具平面布置图

DRAWING TITLE

图名

会签 SIGN

建设单位代表 REPRESENTATIVE

监 理 SUPERVISOR

主任设计师 DESIGN DIRECTOR

项目负责人 PROJECT MANAGER

设 计 DESIGNED BY

制 图 DRAWN BY

审 核 CHECKED BY

建筑 ARCHITECT

结构 STRUCTURE

给排水 ABBW

电气 ELECTRICAL

暖通 HVAC

IT 艺 CRAFT

备注:Notes

1. 本设计图纸版权归本公司所有，未经本公司书面同意，不得复印。
2. 本图应与说明、工地状况、建筑结构图及有类图协调使用，发现任何差异请立即通知设计者。
3. 切勿量度图纸，应以图中所注尺寸为准，最终尺寸需在现场校对准确。
4. 除特别注明外，图中所有尺寸均为毫米单位。
5. 未盖出图专用章，图纸无效。

修改

Rev. No.

摘要

Brief Description

日期

Date

专业

PROF.

装饰

SCALE

比例

1 : 6 0 @ A 3

阶段

STAGE

施工图

DATE

日期

2 0 2 3 / 2 / 2

SHEET No.

图号

FF - 0 1

PAGE No.

页码

注：半超，图中家具客户自购



注：半超，图中家具客户自购



东朔集团
东朔设计部

上海市闵行区盛坤路1899号C座8楼

Tel:400-189 9996 http://www.shdsjt.cn

Partners

合作设计

Client

建设单位

东朔 超级办公室

中国。上海

大宁A7 7211

家具平面布置图

DRAWING TITLE 图名

会签 SIGN

建设单位代表 REPRESENTATIVE

监 理 SUPERVISOR

主任设计师 DESIGN DIRECTOR

项目负责人 PROJECT MANAGER

设 计 DESIGNED BY

制 图 DRAWN BY

审 核 CHECKED BY

建筑 ARCHITECTURE

结构 STRUCTURE

给排水 ABBW

电气 ELECTRICAL

暖通 HVAC

IT 艺 CRAFT

备注:Notes

1. 本设计图纸版权归本公司所有，未经本公司书面同意，不得复印。

2. 本图应与说明、工地状况、建筑结构图及有类图协调使用，发现任何差异请立即通知设计者。

3. 切勿量度图纸，应以图中所注尺寸为准，最终尺寸需在现场校对准确。

4. 除特别注明外，图中所有尺寸均为毫米单位。

5. 未盖出图专用章，图纸无效。

修改 Rev.No. 摘要 Brief Description 日期 Date


专业 装饰 SCALE 1 : 6 0 @ A 3

阶段 施工图 DATE 2 0 2 3 / 2 / 2

SHEET No. 图号

F F - 0 1

PAGE No. 页码

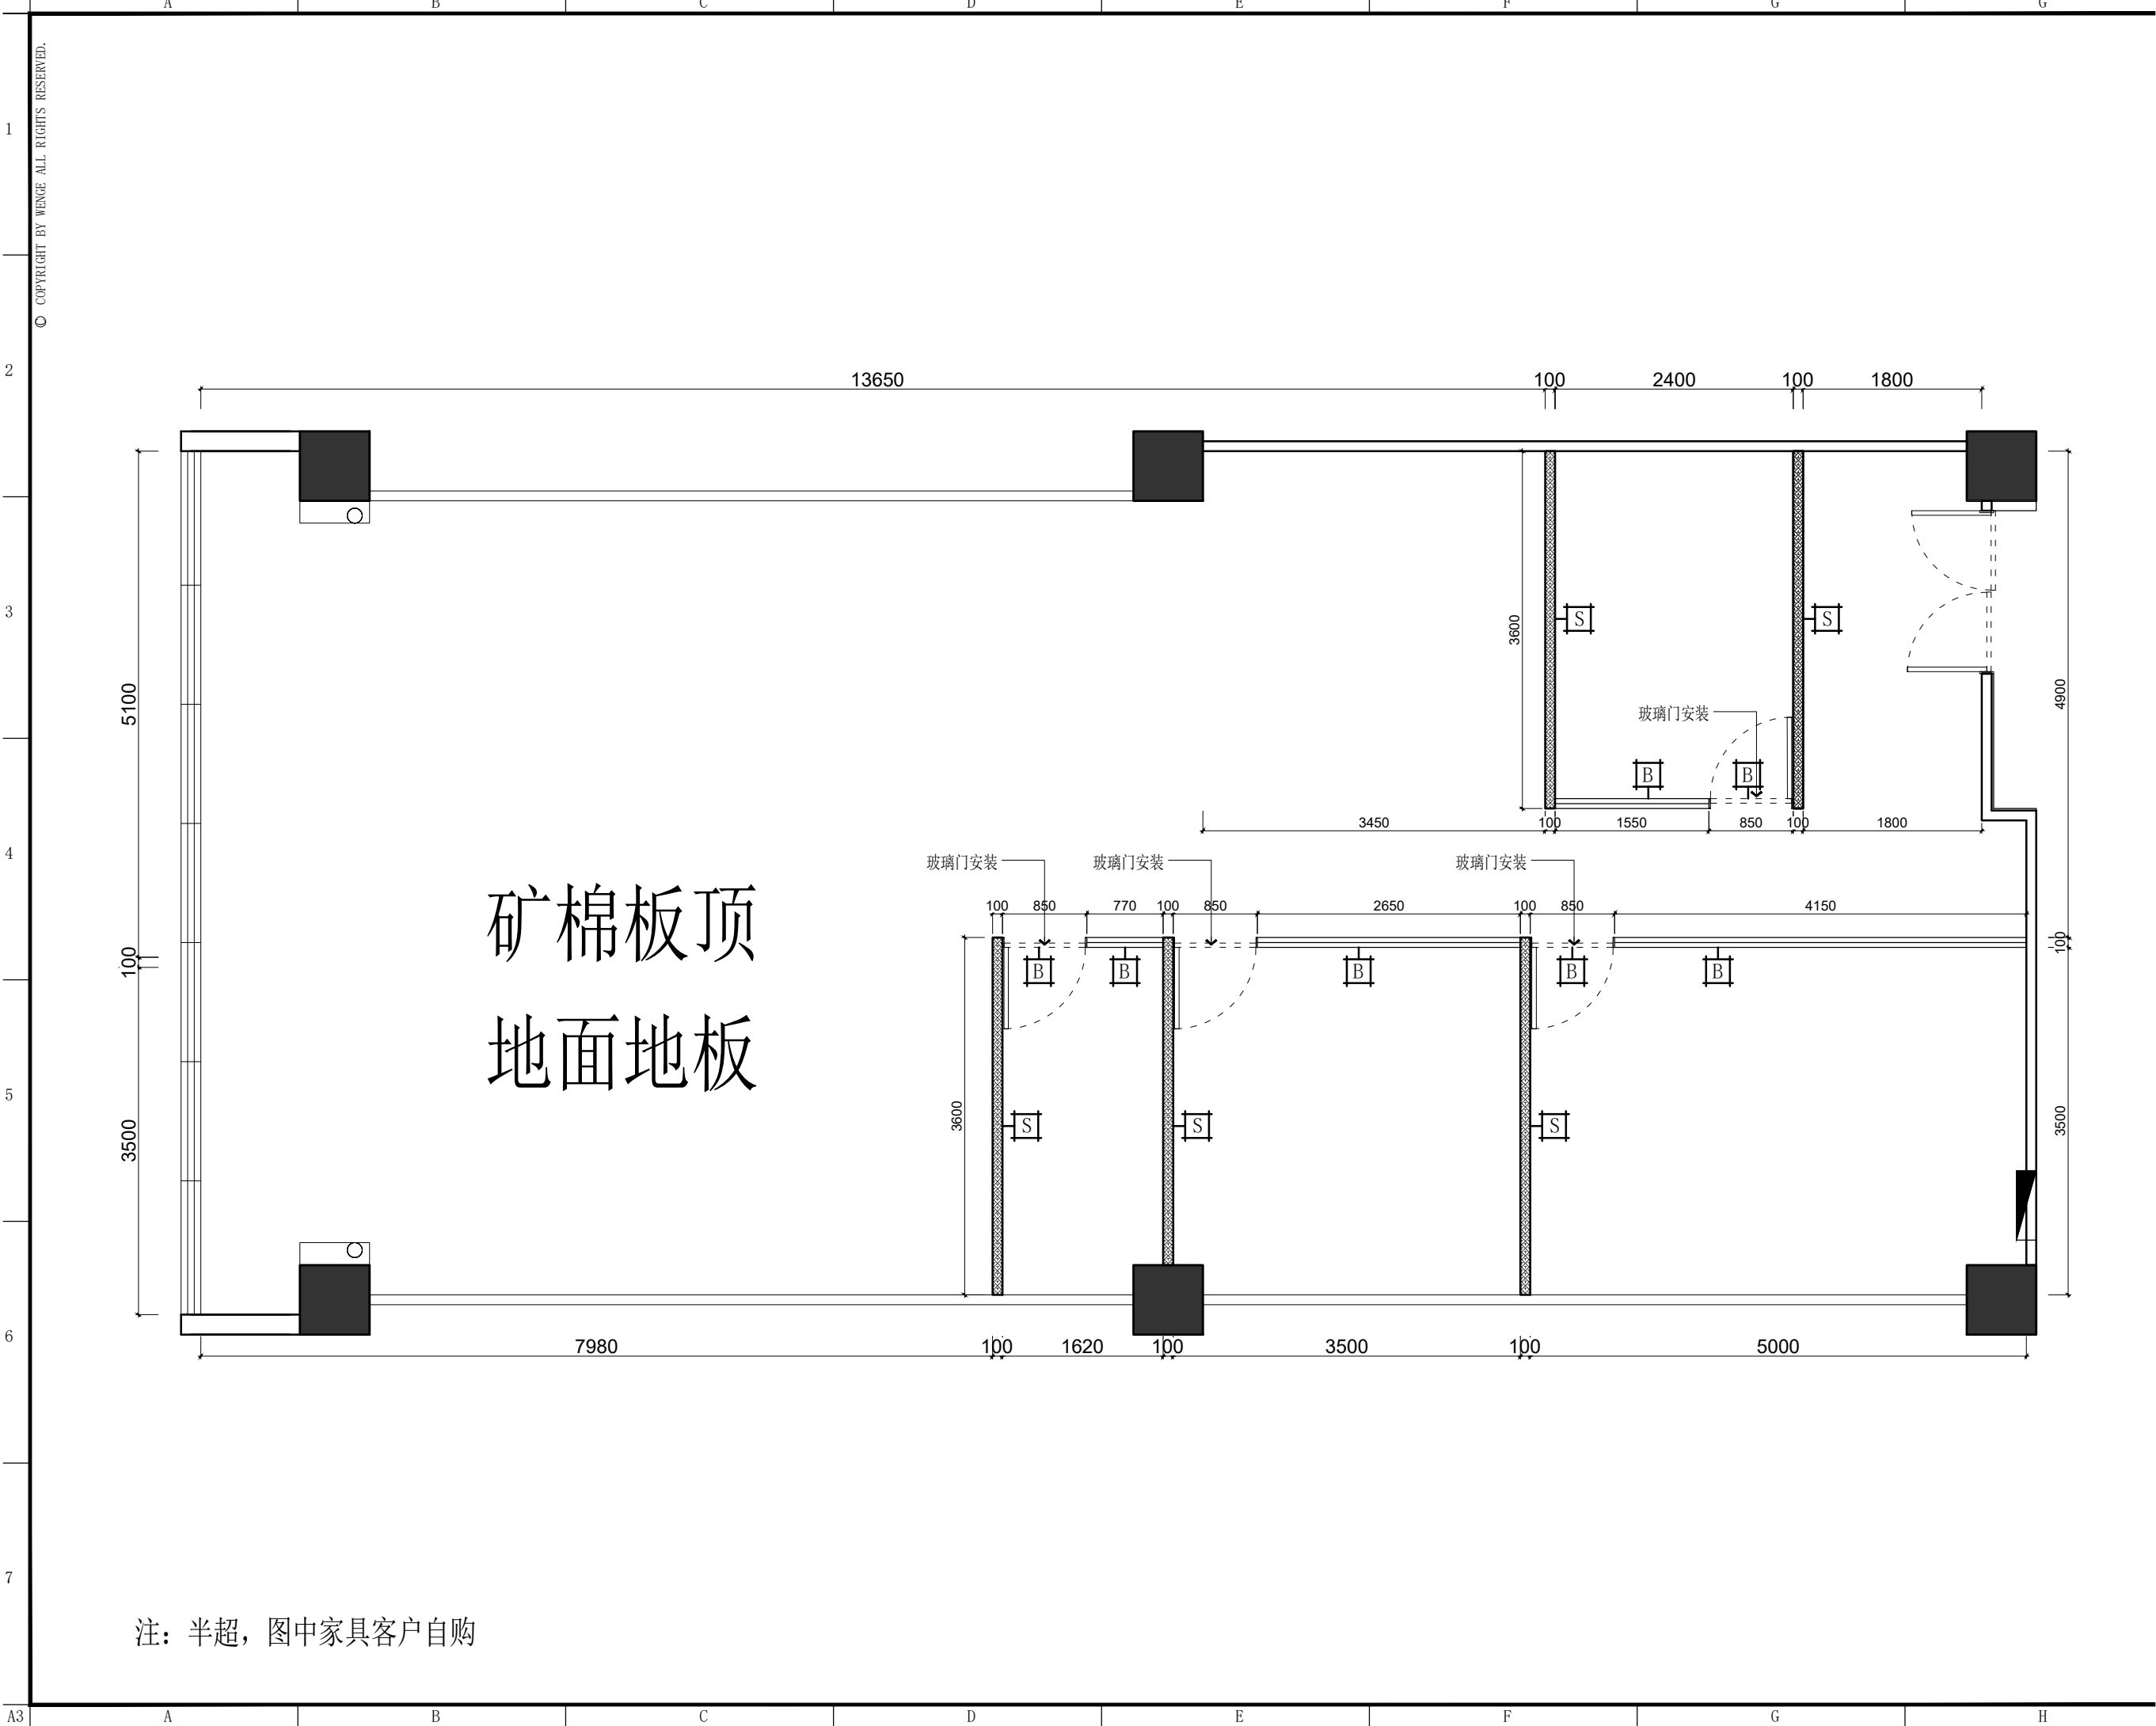

注：半超，图中家具客户自购



东朔集团
东朔设计部

上海市闵行区盛坤路1899号C座8楼

Tel:400-189 9996 http://www.shdsjt.cn

Partners

合作设计

Client

建设单位

东朔 超级办公室

中国。上海

大宁A7 7211

家具平面布置图

DRAWING TITLE 图名

会签 SIGN
建设单位代表 REPRESENTATIVE
监 理 SUPERVISOR
主任设计师 DESIGN DIRECTOR
项目负责人 PROJECT MANAGER
设 计 DESIGNED BY
制 图 DRAWN BY
审 核 CHECKED BY


建筑	ARCHITECT	电气	ELECTRICITY
结构	STRUCTURE	暖通	HVAC
给排水	ADWW	IT 艺	CRAFT

备注:Notes
1. 本设计图纸版权归本公司所有, 未经本公司书面同意, 不得复印。
2. 本图纸应与说明, 工地状况, 建筑结构施工图及有类图纸协调使用, 发现任何差异请立即通知设计者。
3. 切勿量度图纸, 应以图中所注尺寸为准, 最终尺寸需在现场校对准确。
4. 除特别注明外, 图中所有尺寸均为毫米单位。
5. 未盖出图专用章, 图纸无效。

修改	摘要	日期
Rev.No.	Brief Description	Date

专业	装饰	比例	1 : 60 @ A3
PROF.	SCALE	SCALE	
阶段	施工图	日期	2023 / 2 / 2
STAGE	DATE	DATE	

SHEET No.	图号
FF - 01	
PAGE No.	页码

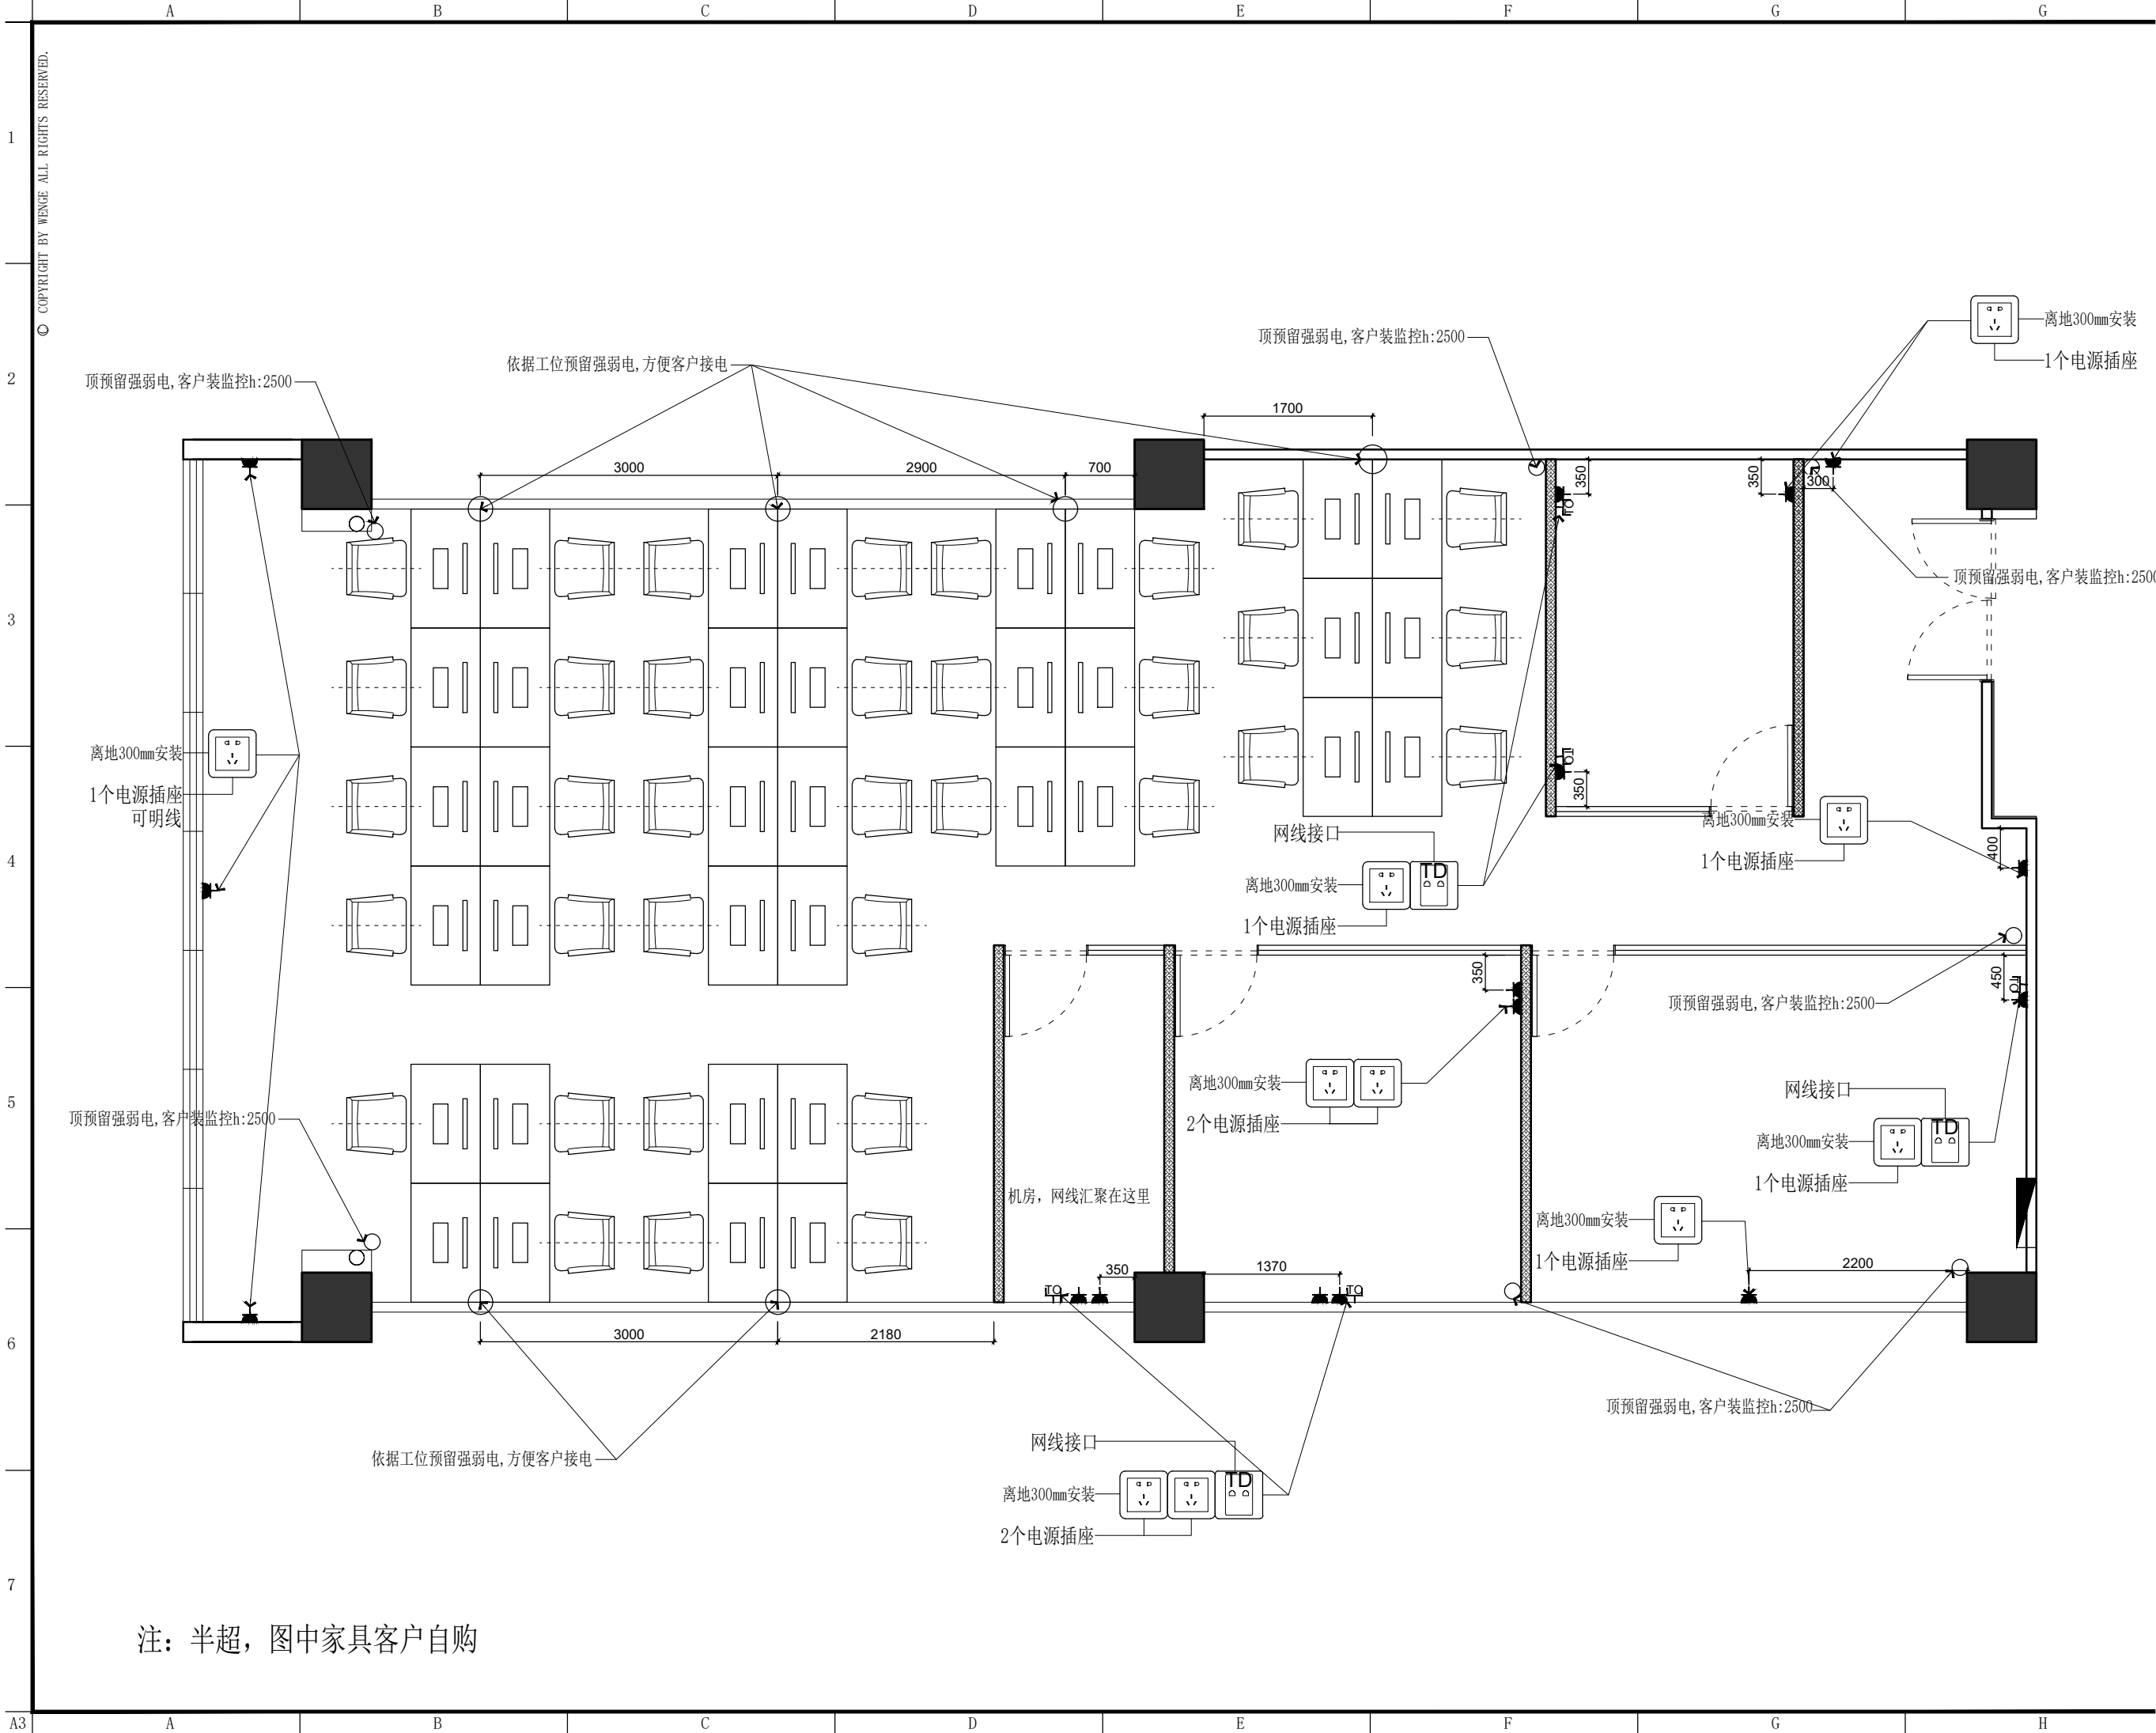

东朔集团
东朔设计部

上海市闵行区盛坤路1899号C座8楼

Tel:400-189 9996 http://www.shdsjt.cn

Partners

合作设计

Client

建设单位

东朔 超级办公室

中国。上海

大宁A7 7211

家具平面布置图

DRAWING TITLE 图名

会签 SIGN

建设单位代表 REPRESENTATIVE

监 理 SUPERVISOR

主任设计师 DESIGN DIRECTOR

项目负责人 PROJECT MANAGER

设 计 DESIGNED BY

制 图 DRAWN BY

审 核 CHECKED BY

建筑 ARCHITECT 电气 ELECTRICAL

结构 STRUCTURE 暖通 HVAC

给排水 A&DW 艺 CRAFT

备注:Notes

1. 本设计图纸版权归本公司所有, 未经本公司

书面同意, 不得复印。

2. 本图纸应与说明, 工地状况, 建筑结构图

及各类图纸协调使用, 发现任何差异请立

即通知设计者。

3. 切勿量度图纸, 应以图中所注尺寸为准, 最

终尺寸需在现场校对准确。

4. 除特别说明外, 图中所有尺寸均为毫米单位。

5. 未盖出图专用章, 图章无效。

修改 Rev.No. 摘要 Brief Description 日期 Date

专业 装饰 比例 1 : 6 0 @ A 3

阶段 施工图 日期 2 0 2 3 / 2 / 2

SHEET No. 图号

FF - 0 1

PAGE No. 页码