


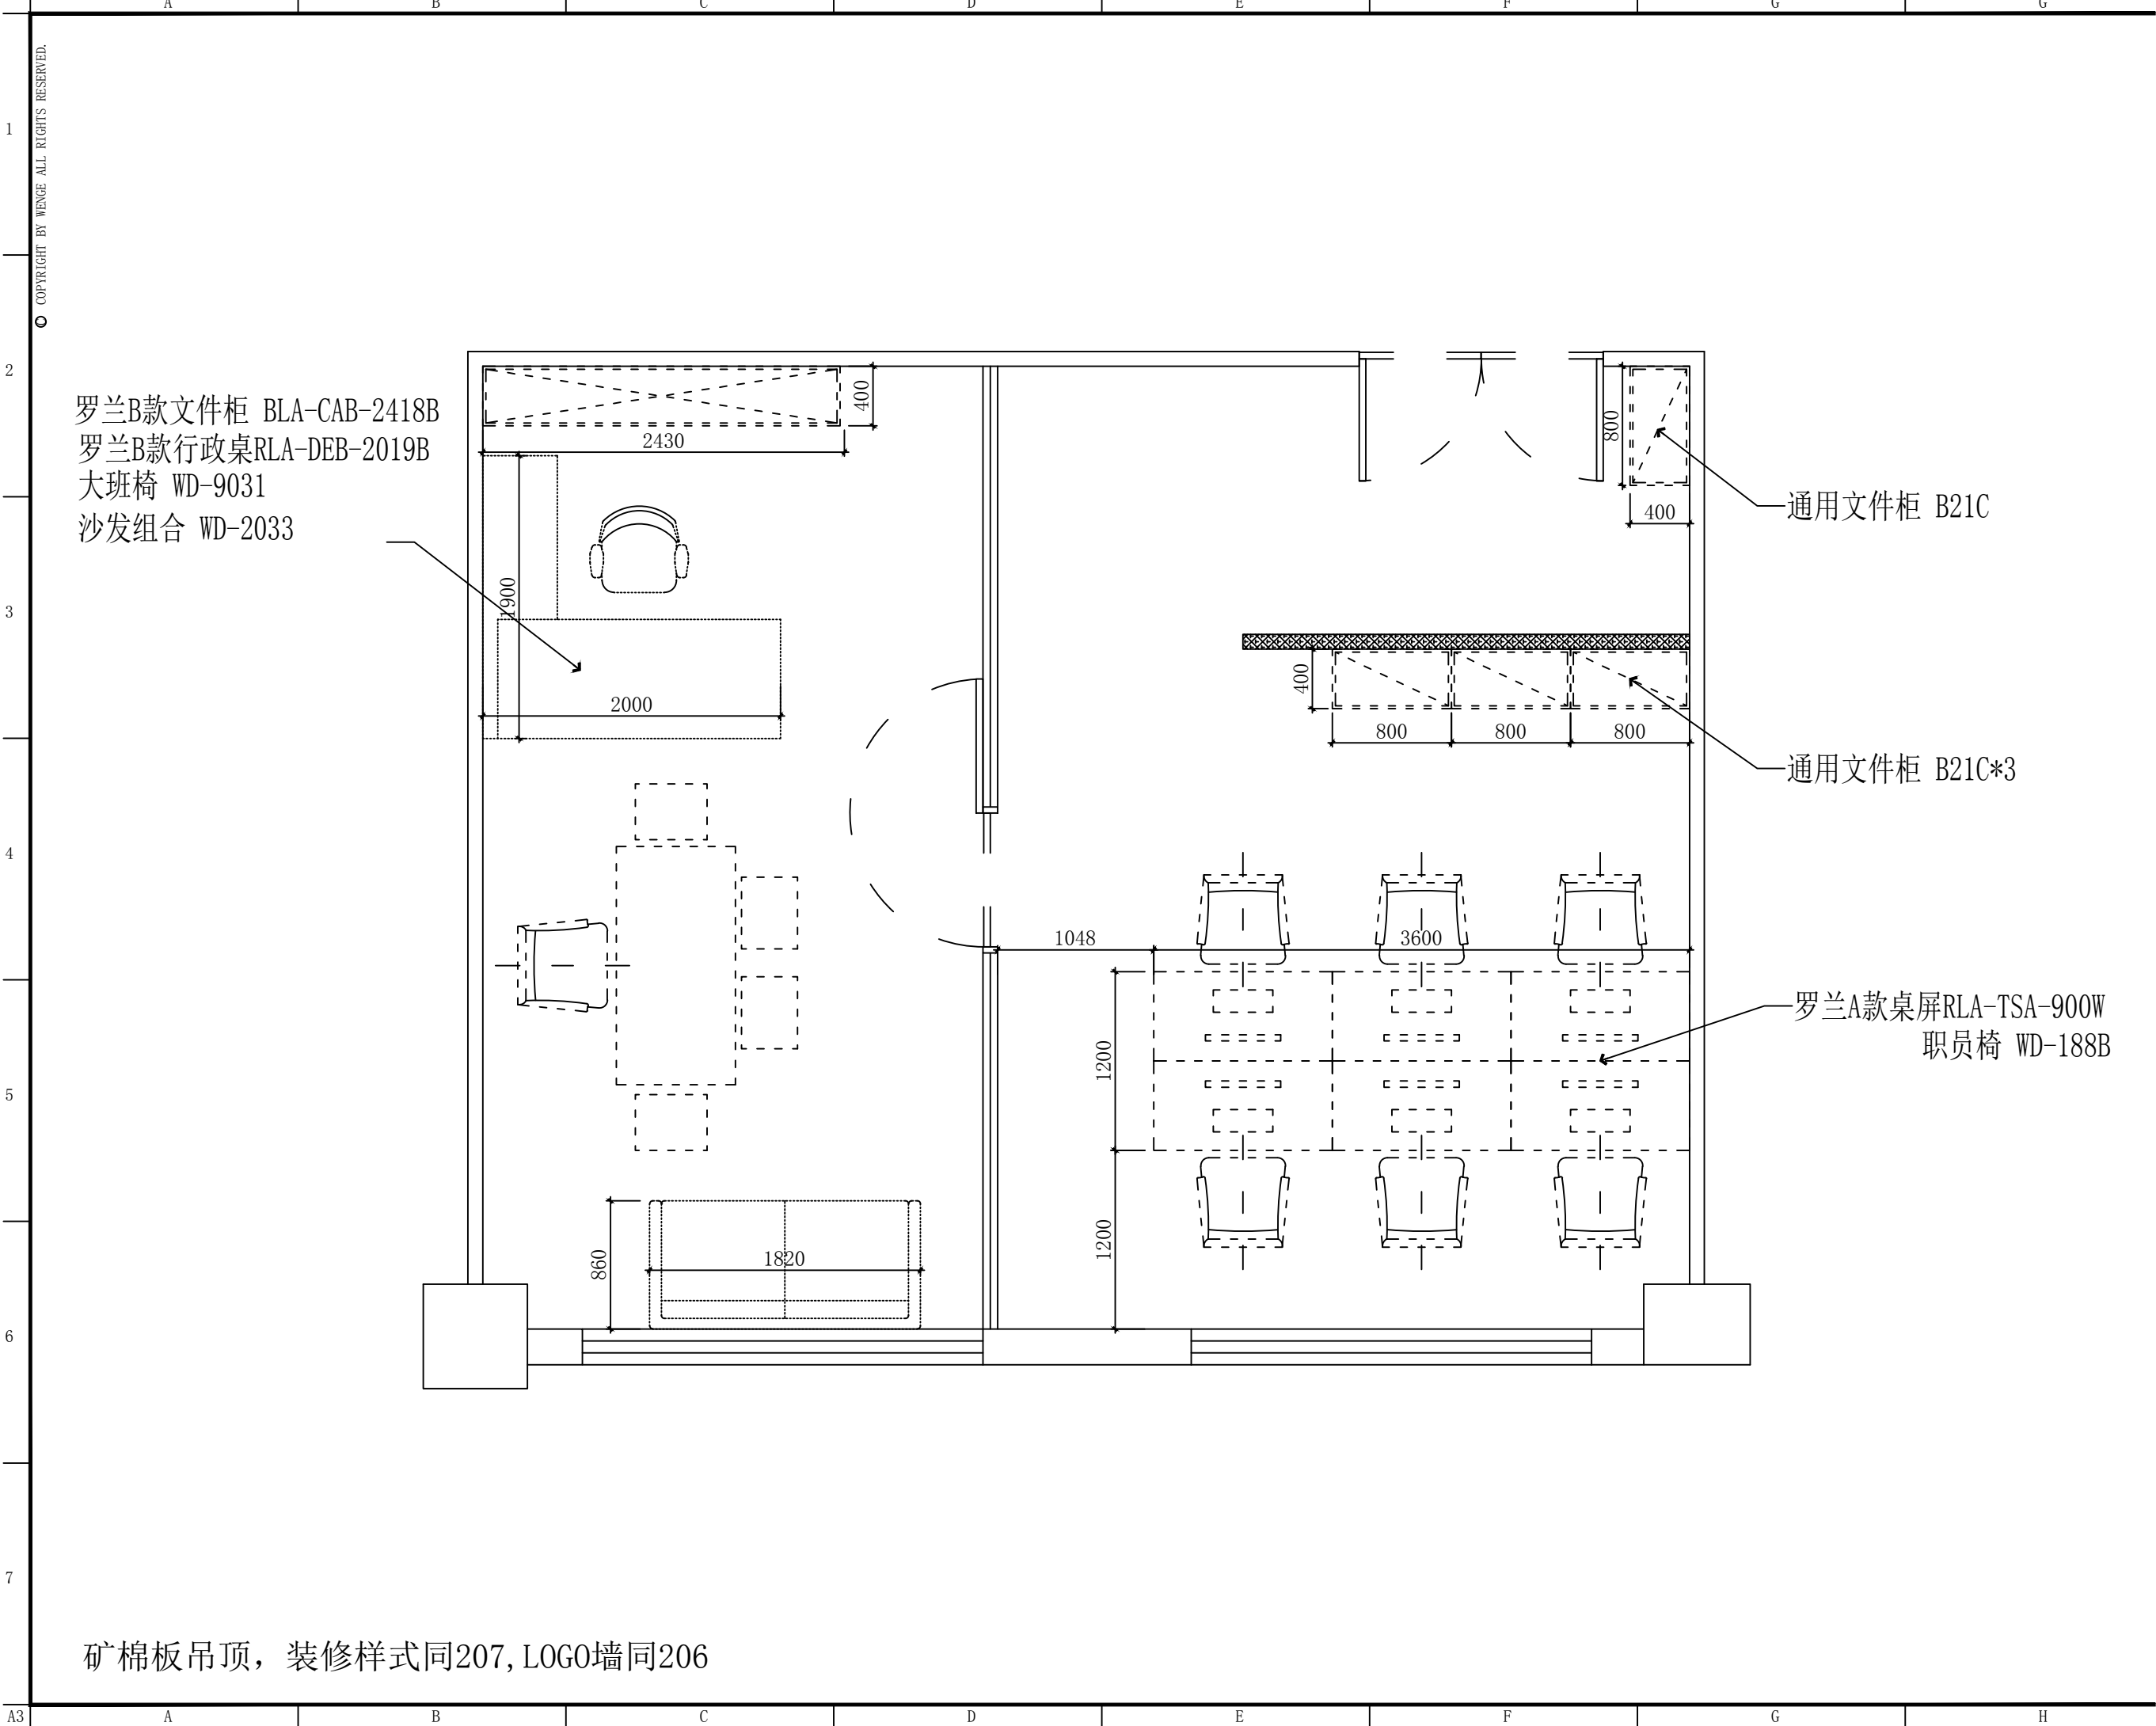

东朔集团设计部

上海市闵行区盛坤路1899号C座8楼
4th Floor, no.288, xinsong road, Shanghai
Tel:400-189 9996 http://www.shdsjt.cn

Partners 合作设计

Client 建设单位

数字港 602办公室
家具尺寸定位图

东朔 超级办公室
中国。上海

DRAWING TITLE 图名

会签	SIGN
建设单位代表	REPRESENTATIVE
监 理	SUPERVISOR
主任设计师	DESIGN DIRECTOR
项目负责人	PROJECT MANAGER
设 计	SIGNED BY
制 图	DRAWN BY
审 核	CHECKED BY

建筑	ARCHITECT	电气	ELECTRICITY
结构	STRUCTURE	暖通	HVAC
给排水	ABDW	工艺	CRAFT

- 备注:Notes
1. 本设计图纸版权归本公司所有, 未经本公司书面同意, 不得复印。
 2. 本图纸应与说明, 工地状况, 建筑结构施工图及有类图纸协调使用, 发现任何差异请立即通知设计者。
 3. 切勿量度图纸, 应以图中所注尺寸为准, 最终尺寸需在现场校对准确。
 4. 除特别注明外, 图中所有尺寸均为毫米单位。
 5. 未盖出图专用章, 图纸无效。

修改	摘要	日期
Rev.No	Brief Description	Date

专业	装饰	比例	1 : 6 5 @ A 3
PROF.	SCALE		
阶段	施工图	日期	2 0 2 1 / 5 / 1
STAGE			

SHEET No.	图号
FF	0 2
PAGE No.	页码