



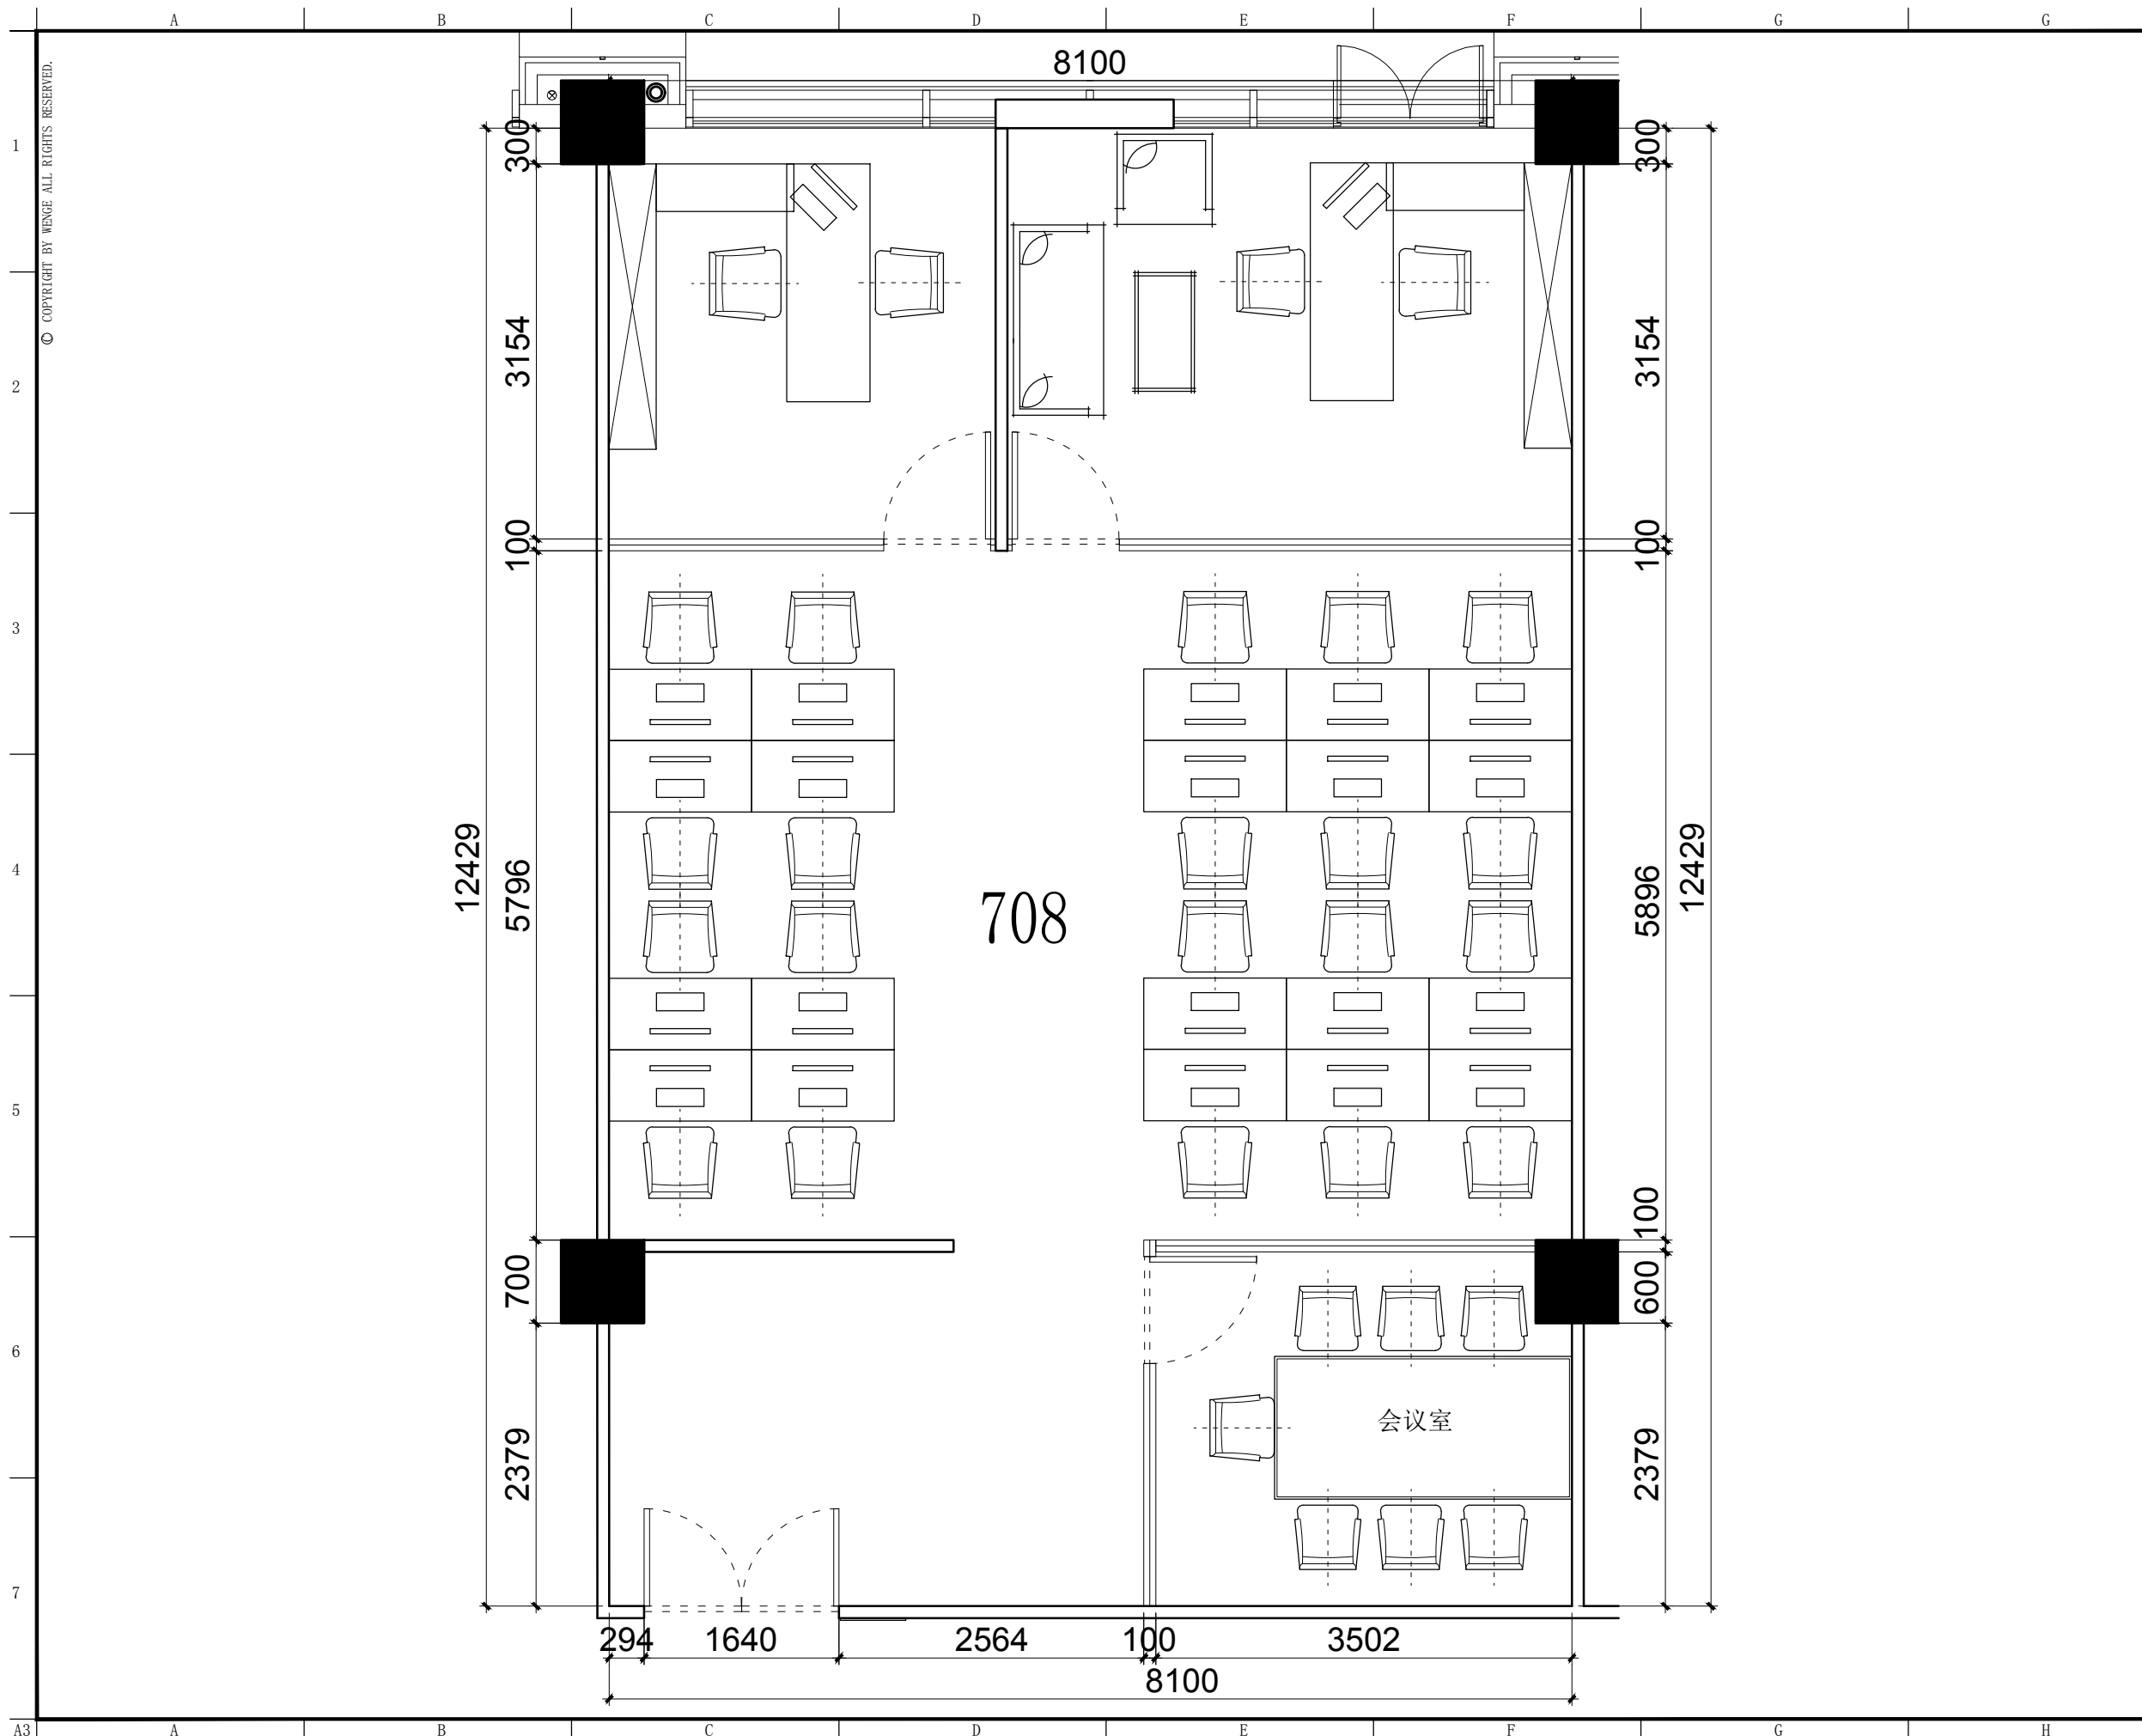

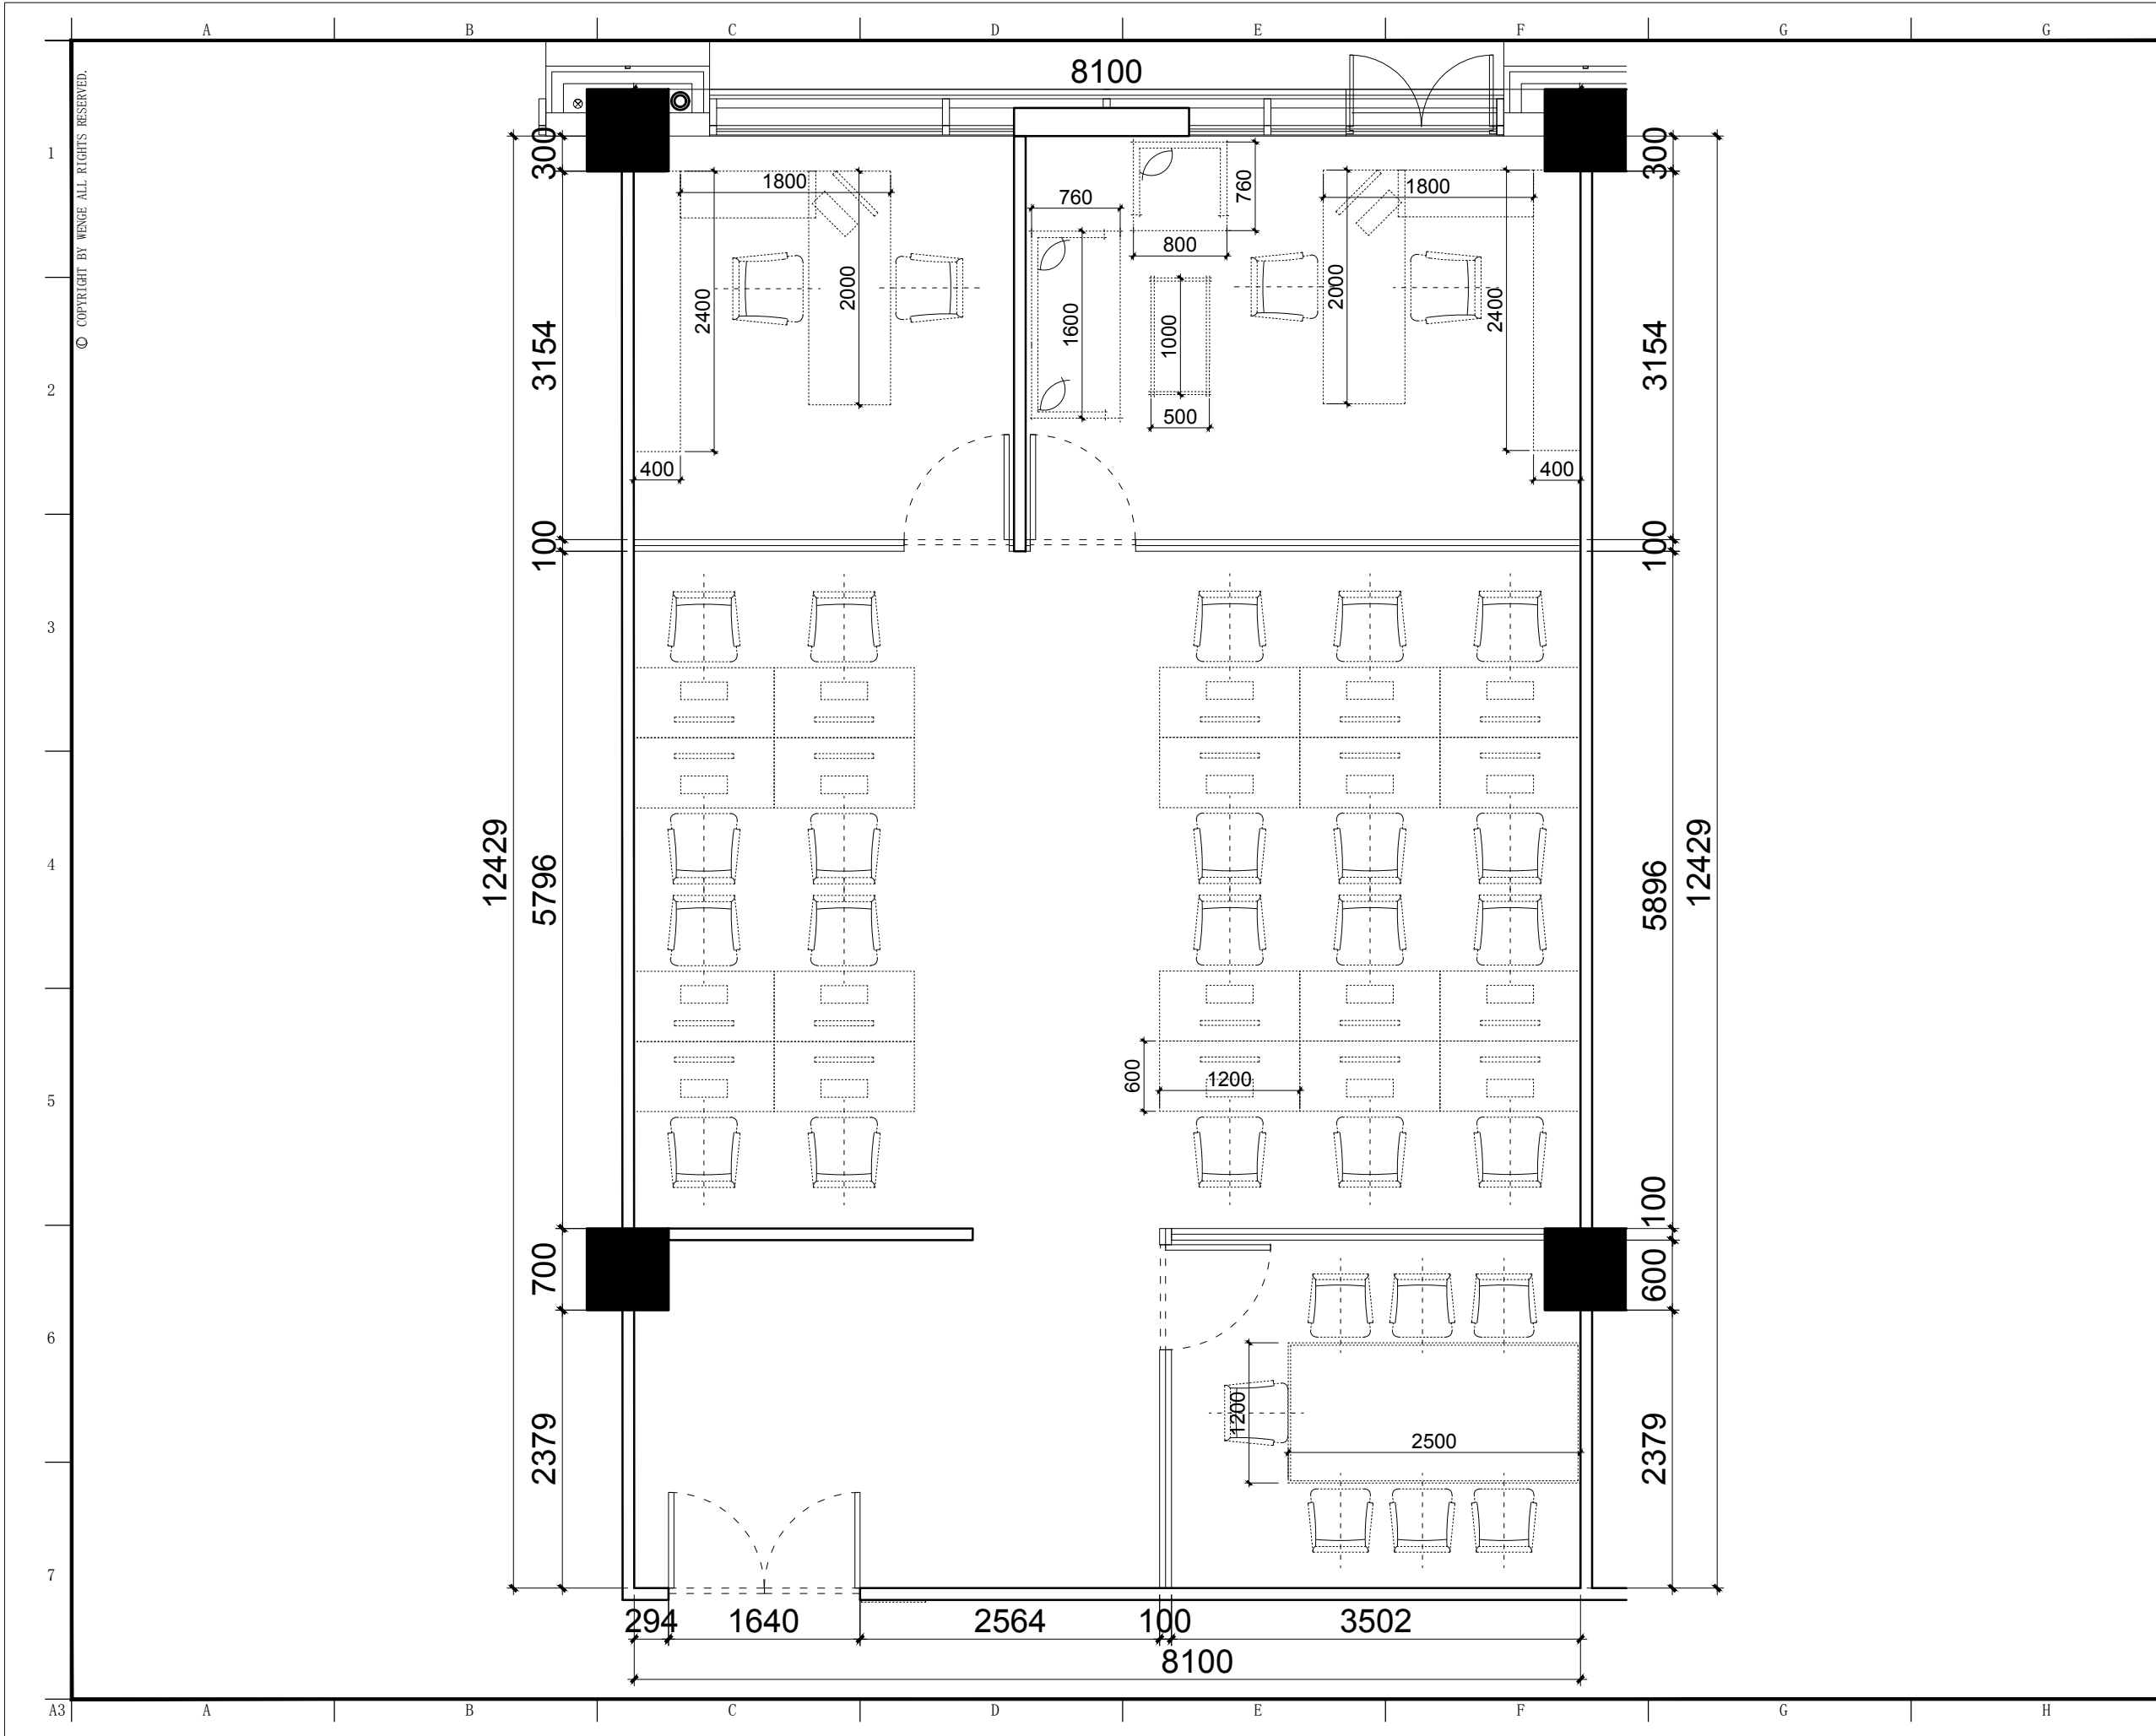

DSLY DESIGN

东翊集团

东翊设计部

上海市闵行区莘松路288号4楼
4th floor, no.288, xinsong road, Shanghai
Tel:400-189 9996 http://www.shdsjt.cn

Partners合作设计

Client建设单位

东翊 超级办公室

中国。上海

宇培

708办公室

家具尺寸参考图

DRAWING TITLE图名

会签SIGN

建设单位代表REPRESENTATIVE

监 理SUPERVISOR

主任设计师DESIGN DIRECTOR

项目负责人PROJECT MANAGER

设 计DESIGNED BY

制 图DRAWN BY

审 核VIEWED BY

建筑ARCHITECT

结构STRUCTURE

给排水ADW

电气ELECTRIC

暖通HVAC

工艺CRAFT

备注:Notes

1. 本设计图纸版权归本公司所有, 未经本公司书面同意, 不得复印。

2. 本图纸应与说明、工地状况、建筑结构设计图及有关图纸协调使用, 发现任何差异请立即通知设计者。

3. 切勿量度图纸, 应以图中所注尺寸为准, 最终尺寸需在现场校对准确。

4. 除特别注明外, 图中所有尺寸均为毫米单位。

5. 未盖出图专用章, 图纸无效。

修改Rev. No. 摘要Brief Description 日期Date


专业PROF. 装饰DECORATION 比例SCALE 1 : 50 @ A3

阶段STAGE 施工图CONSTRUCTION DRAWING 日期DATE 2019/7/1

SHEET No. 图号

F F - 0 3 . 0 6

PAGE No. 页码

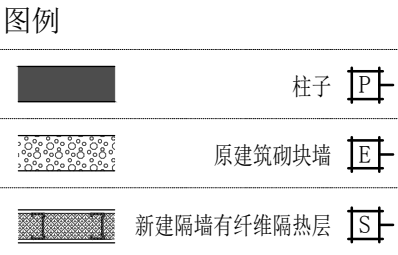

Client 建设单位

母。國。上。海。

宇培
708办公室
新建墙体定位图


会签	SIGN
建设单位代表	REPRESENTATIVE
监 理	SUPERVISOR
主任设计师	DESIGN DIRECTOR
项目负责人	PROJECT MANAGER
设 计	DESIGNED BY
制 图	DRAWN BY
审 核	REVIEWED BY

备注:Notes

1. 本设计图纸版权归本公司所有, 未经本公司书面同意, 不得复印。
2. 本图纸应与说明、工地状况、建筑结构构造图及有关图纸协调使用, 发现任何差异请立即通知设计者。
3. 切勿随意更改图度, 应以图中所注尺寸为准, 终尺寸需在现场校对准确。
4. 除特别注明外, 图中所有尺寸均为毫米单位。
5. 未标出用图专用量, 图纸无效。

△		
△		
△		
修改 Rev. No.	摘要 Brief Description	日期 Date

SHEET No. **P W - 0 3** 图号
PAGE No. 页码

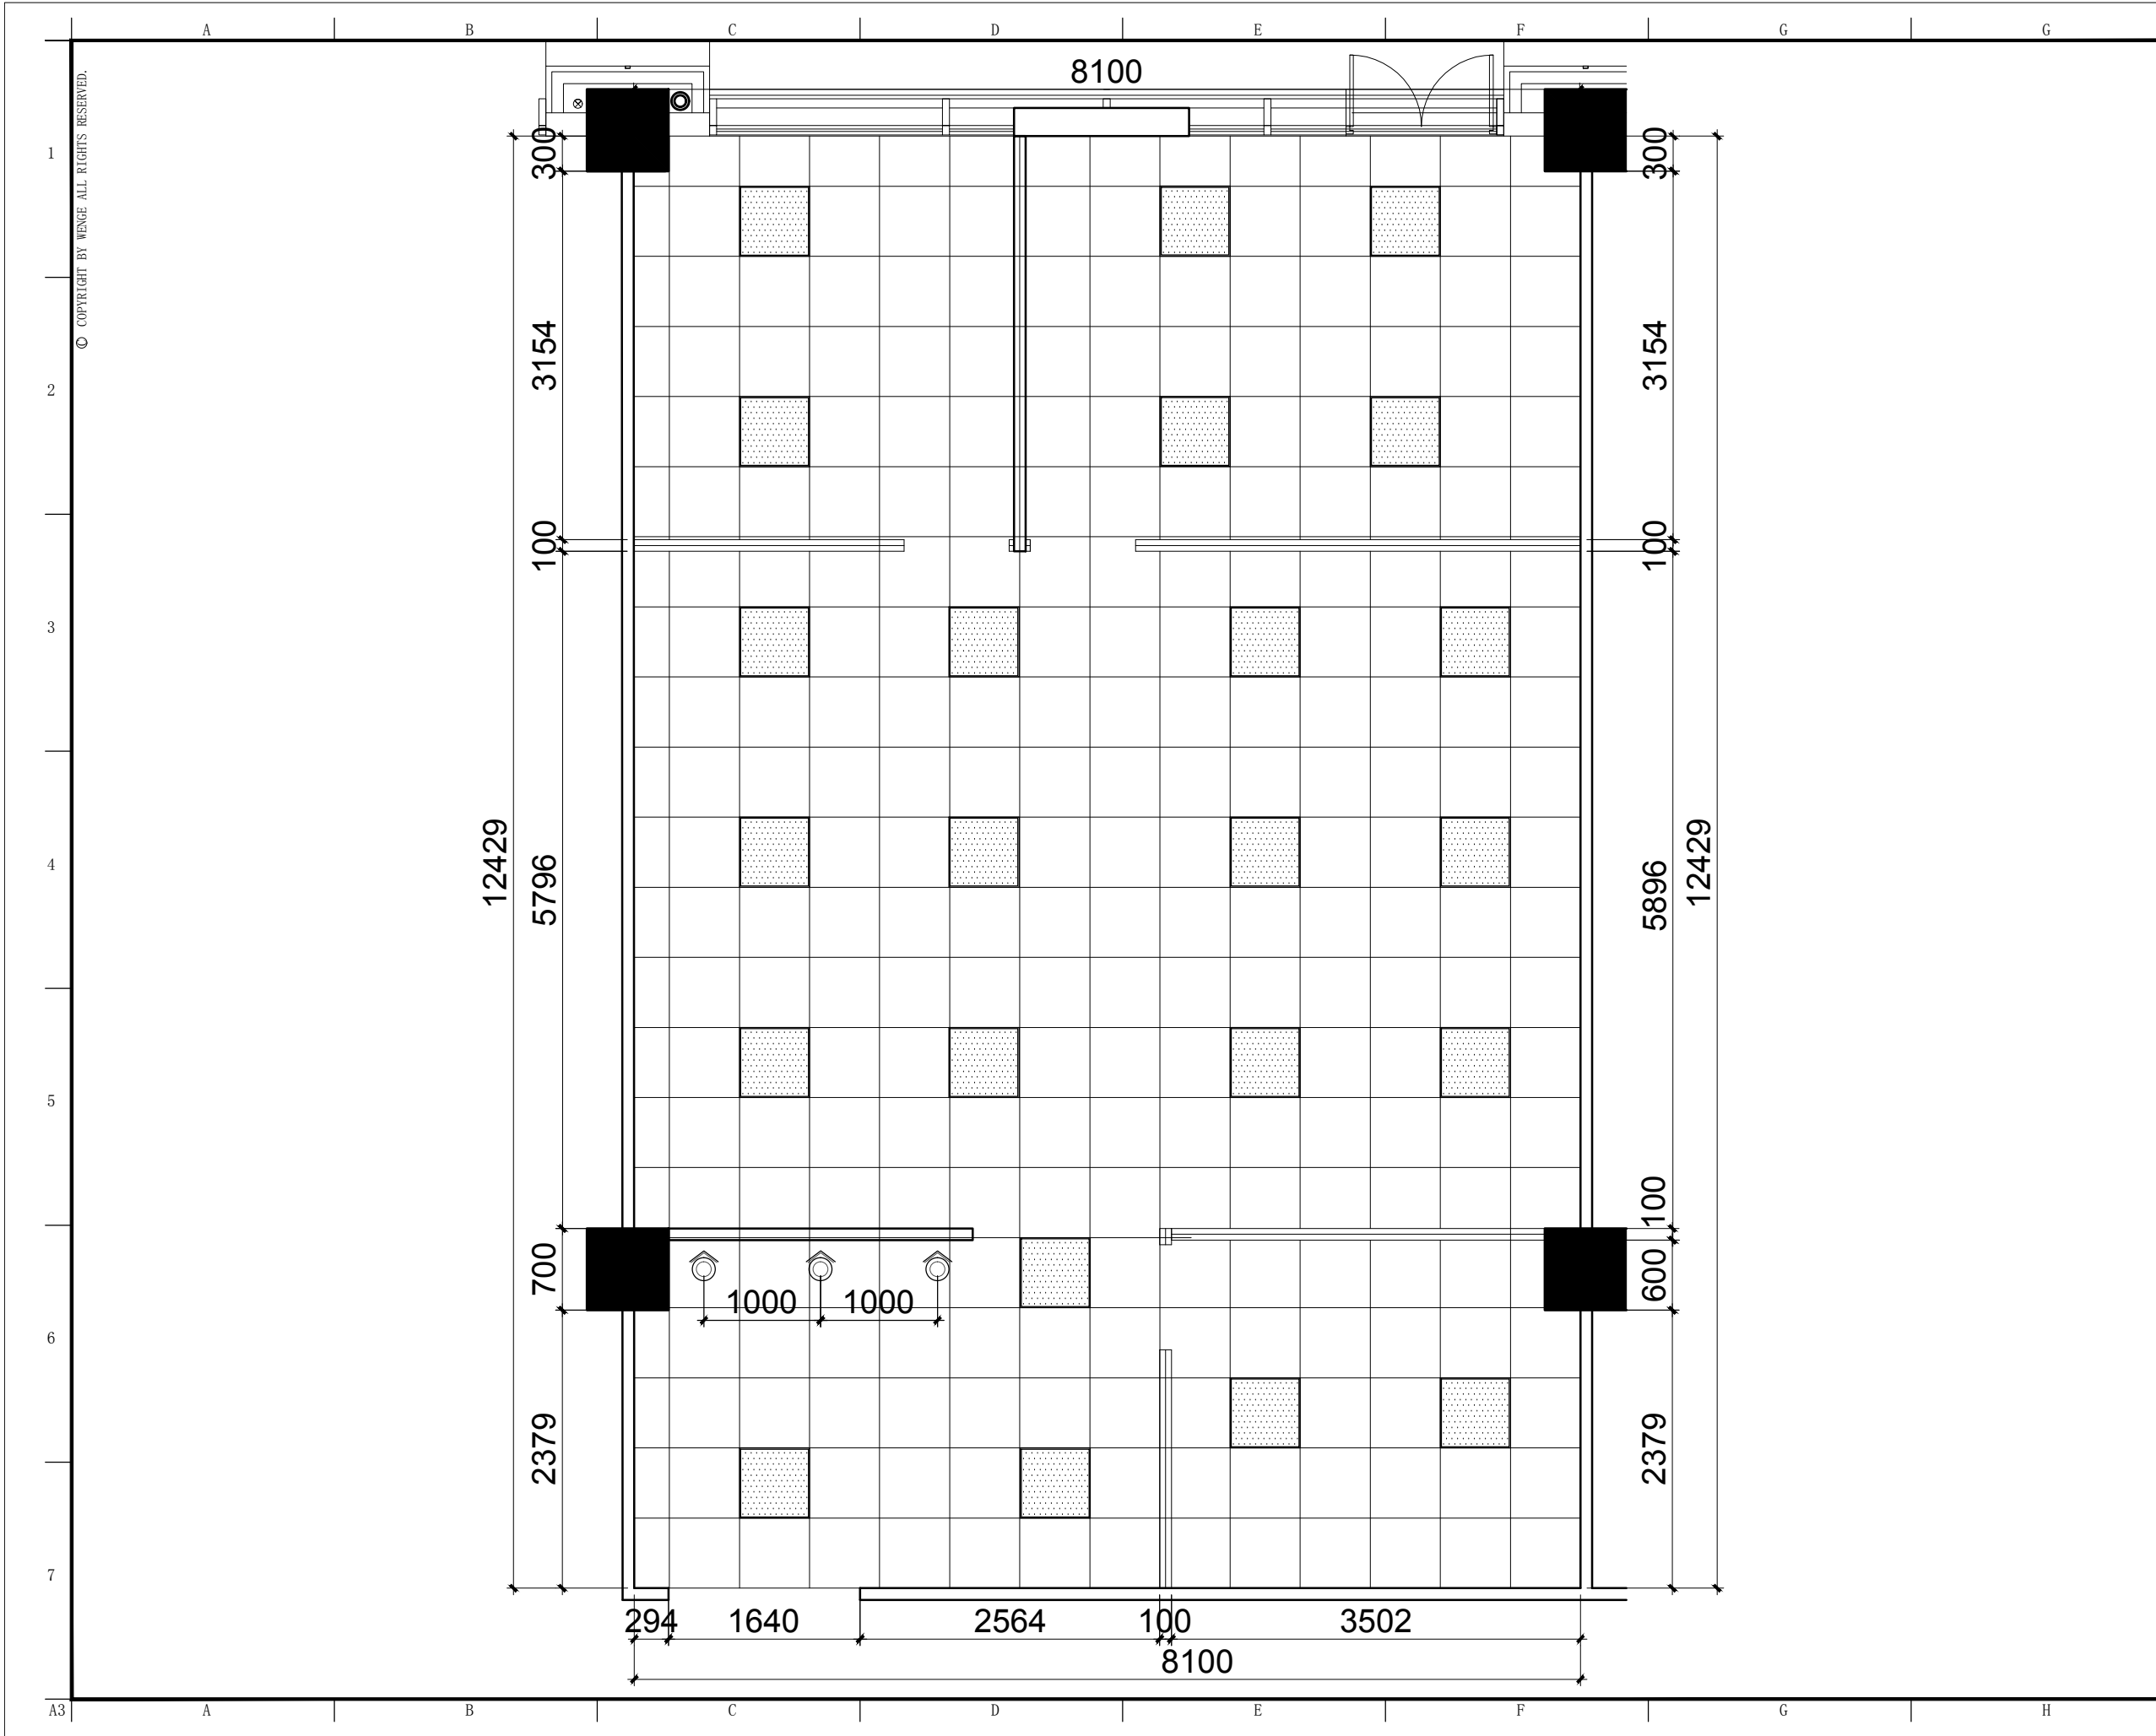

东朔集团

东朔设计部

上海市闵行区莘松路288号4楼

4th floor, no.288, xinsong road, Shanghai

Tel:400-189 9996 http://www.shdsjt.cn

Partners

合作设计

Client

建设单位

东朔 超级办公室

中国。上海

宇培

708办公室

天花布置平面图

DRAWING TITLE

图名

会签 SIGN

建设单位代表 REPRESENTATIVE

监 理 SUPERVISOR

主任设计师 DESIGN DIRECTOR

项目负责人 PROJECT MANAGER

设 计 DESIGNED BY

制 图 DRAWN BY

审 核 REVIEWED BY

建 筑 ARCHITECT

结 构 STRUCTURE

给 排 水 PLUMBING

电 气 ELECTRICAL

暖 通 HVAC

工 艺 CRAFT

备注:Notes

1. 本设计图纸版权归本公司所有, 未经本公司书面同意, 不得复印。

2. 本图纸应与说明、工地状况、建筑结构图、图说等一起使用, 发现任何差异请立即通知设计者。

3. 切勿量度图纸, 应以图中所注尺寸为准, 最终尺寸需在现场校核准确。

4. 除特别注明外, 图中所有尺寸均为毫米单位。

5. 未盖出图专用章, 图纸无效。

修改

Rev. No.

摘要

Revised Description

日期

Date

专业

PROF.

装饰

DECORATION

比例

SCALE

1 : 50 @ A 3

阶段

STAGE

施工图

DATE

2019 / 7 / 1


SHEET No.

图号

R C - 0 3

PAGE No.

页码

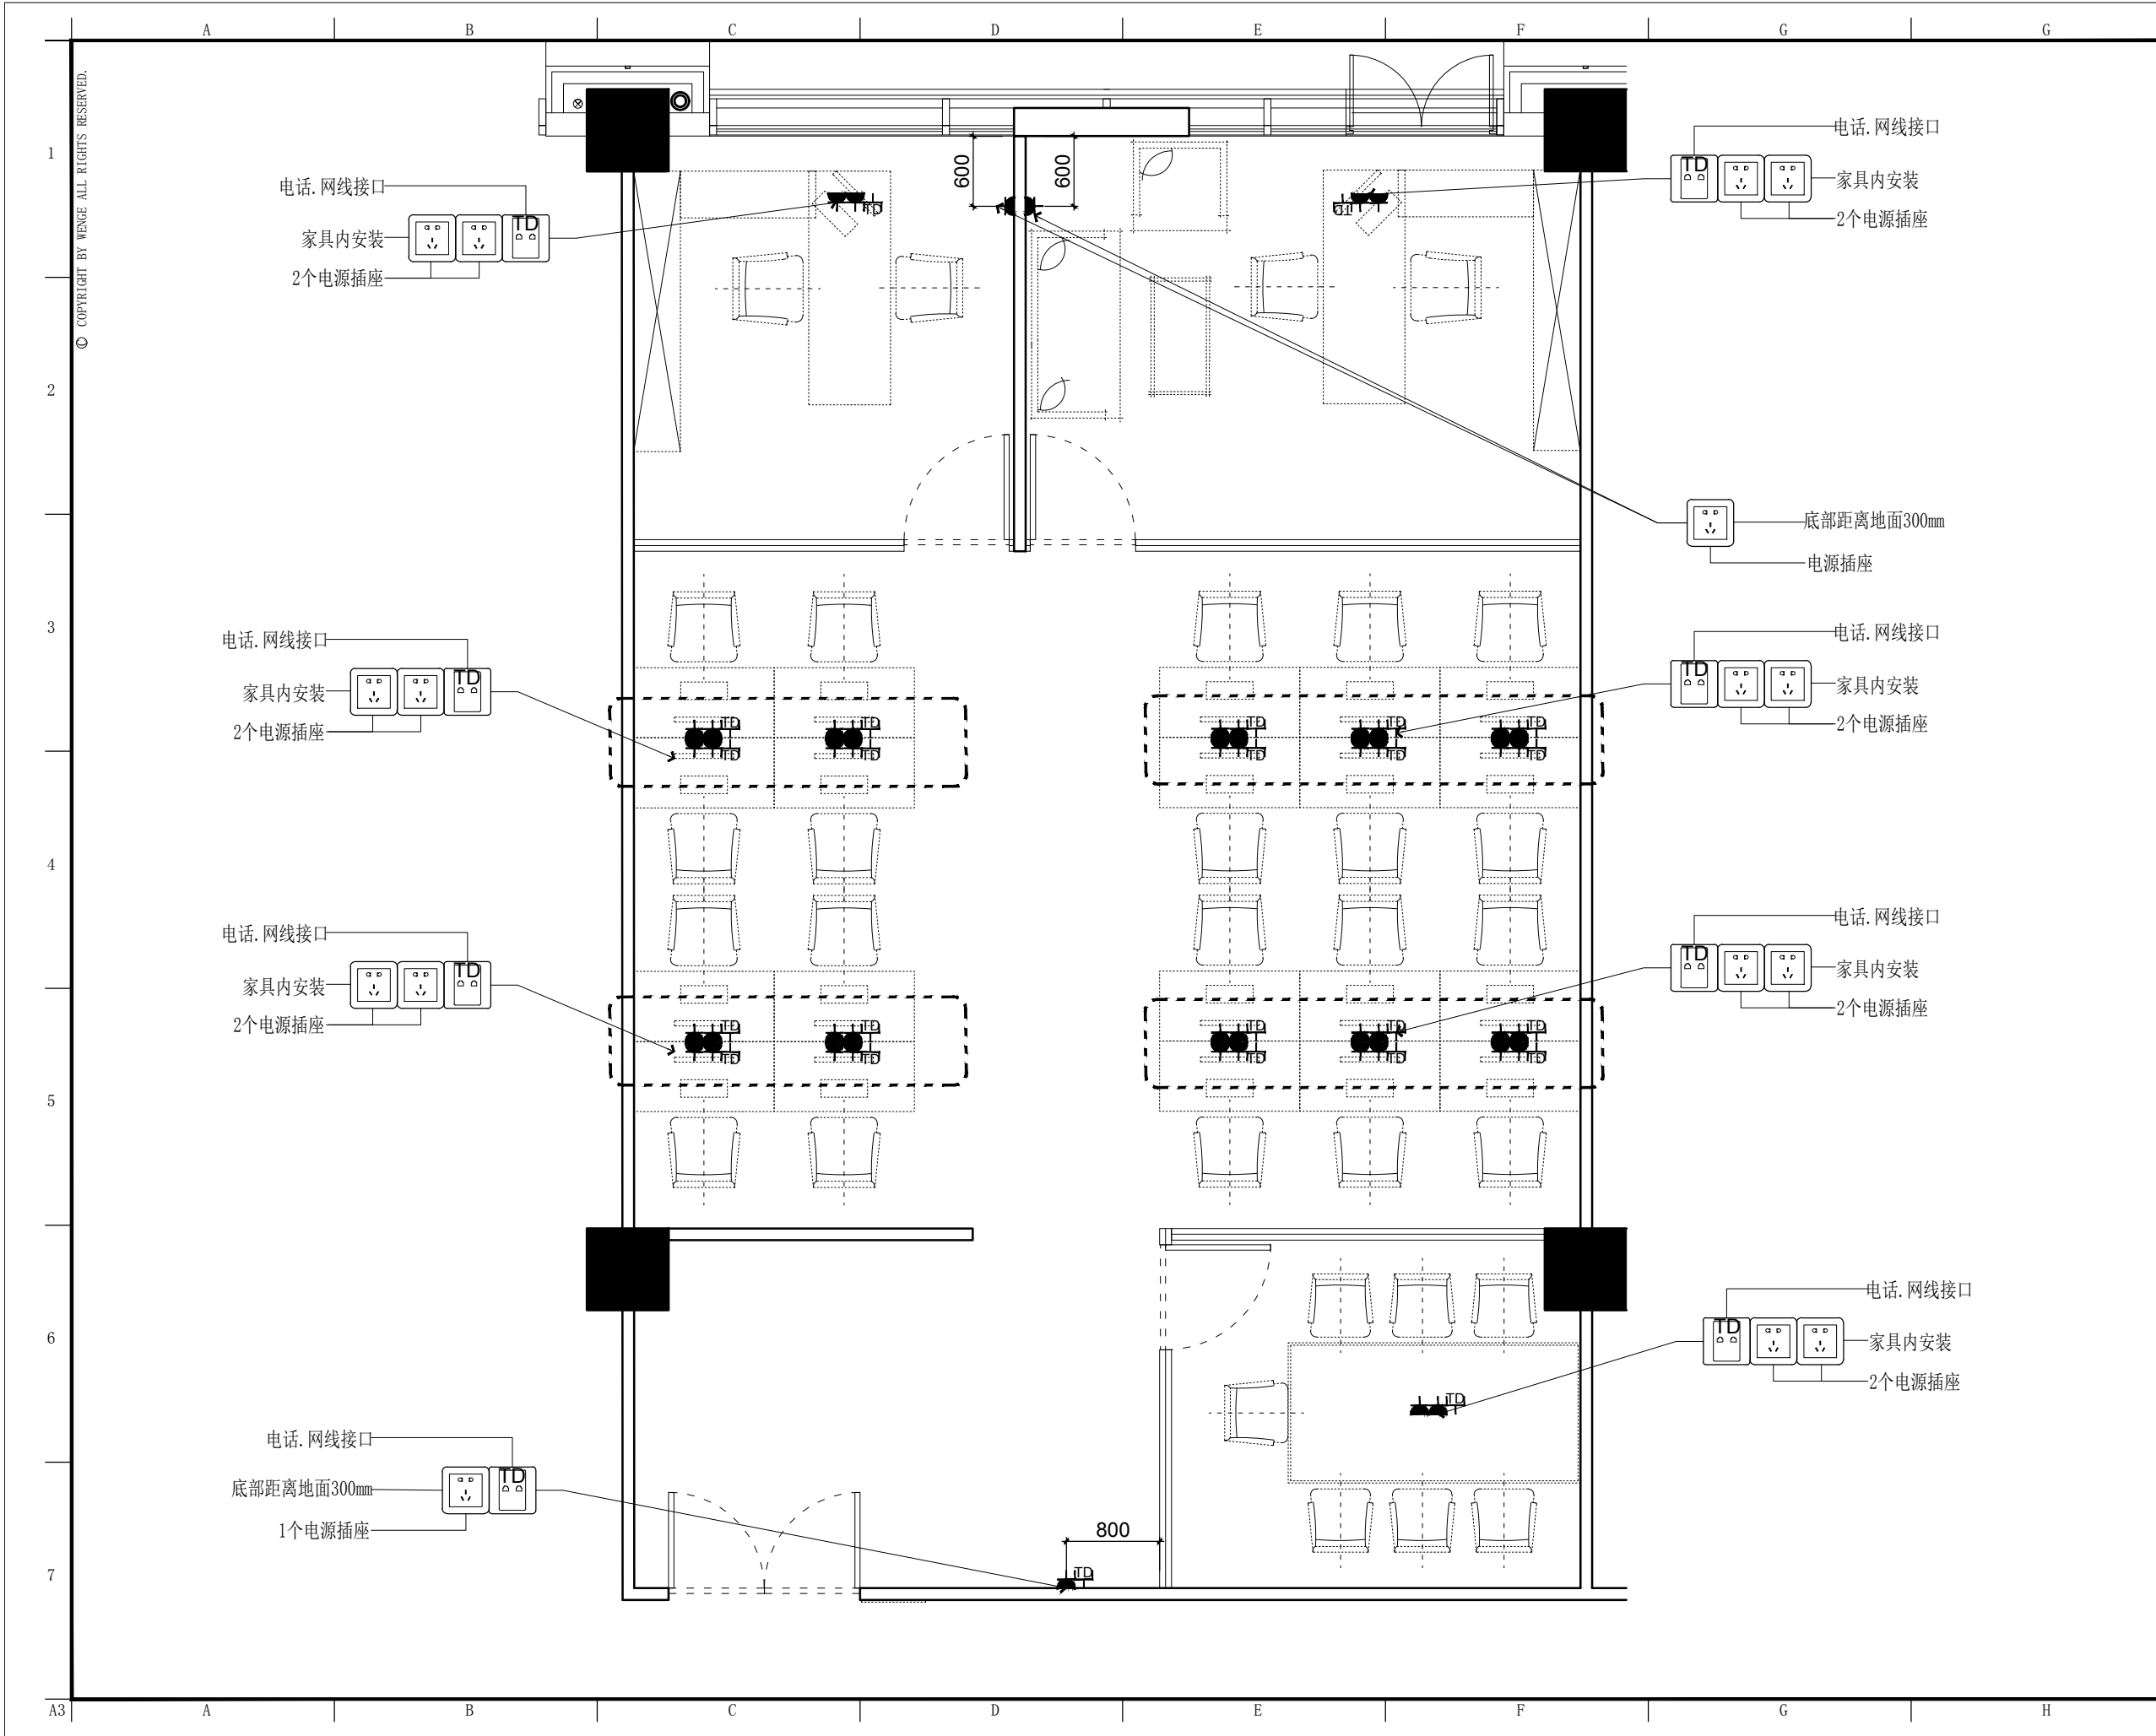

东朔集团
东朔设计部
上海市闵行区莘松路288号4楼
4th floor, no.288, xinsong road, Shanghai
Tel:400-189 9996 http://www.shdsjt.cn

Partners 合作设计

Client 建设单位

东朔 超级办公室
中国·上海

宇培 708办公室
强弱电定位图

DRAWING TITLE 图名

会签 SIGN
建设单位代表 REPRESENTATIVE
监 理 SUPERVISOR
主任设计师 DESIGN DIRECTOR
项目负责人 PROJECT MANAGER
设 计 DESIGNED BY
制 图 DRAWN BY
审 核 REVIEWED BY

建筑 ARCHITECT 电气 ELECTRICAL
结构 STRUCTURE 暖通 HVAC
给排水 PLUMBING 工艺 CRAFT

备注:Notes
1. 本设计图纸版权归本公司所有, 未经本公司书面同意, 不得复印。
2. 本图纸应与说明、工地状况、建筑结构图、图说等一起使用, 发现任何差异请立即通知设计者。
3. 切勿量度图纸, 应以图中所注尺寸为准, 最终尺寸需在现场校对准确。
4. 除特别注明外, 图中所有尺寸均为毫米单位。
5. 未盖出图专用章, 图纸无效。

修改	摘要	日期
Rev. No.	Revised Description	Date

专业 装饰 比例 1 : 5 0 @ A 3
阶段 施工图 日期 2 0 1 9 / 7 / 1

SHEET No. 图号
E S - 0 3
PAGE No. 页码