


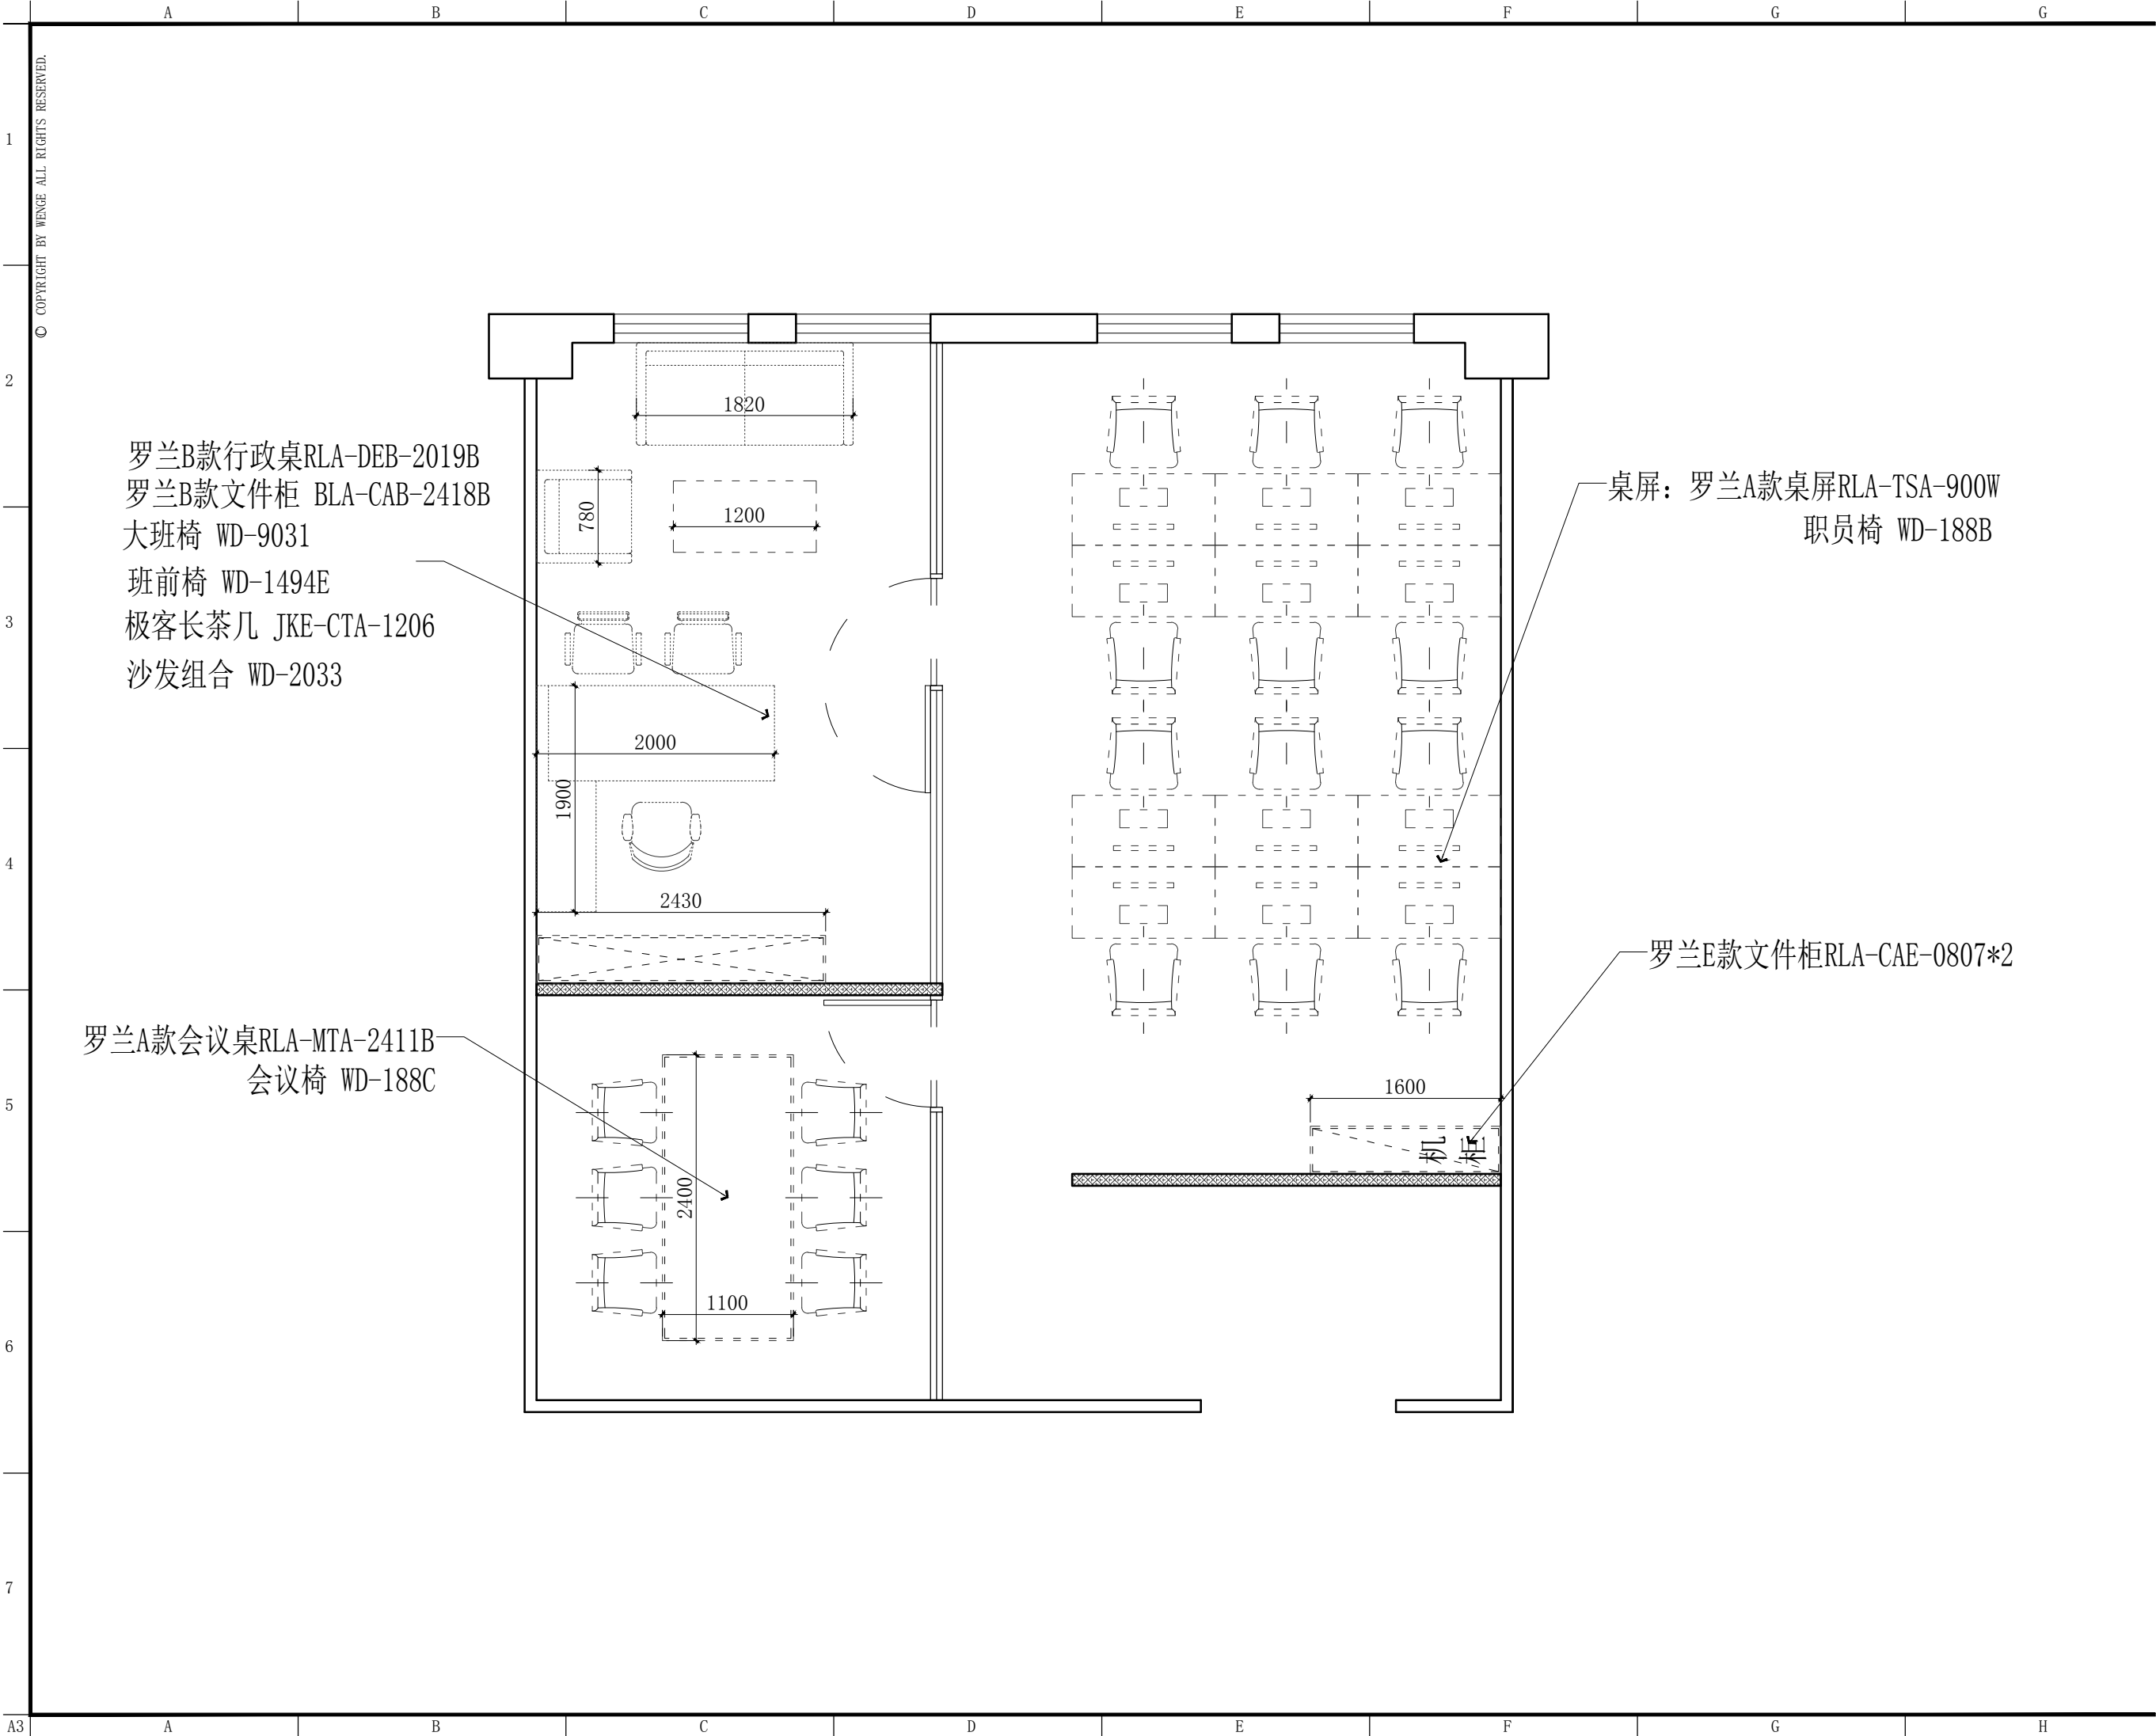

罗兰B款行政桌RLA-DEB-2019B
罗兰B款文件柜 BLA-CAB-2418B
大班椅 WD-9031
班前椅 WD-1494E
极客长茶几 JKE-CTA-1206
沙发组合 WD-2033

罗兰A款会议桌RLA-MTA-2411B
会议椅 WD-188C

桌屏：罗兰A款桌屏RLA-TSA-900W
职员椅 WD-188B

罗兰E款文件柜RLA-CAE-0807*2



东朔集团设计部

上海市闵行区盛坤路1899号C座8楼
4th Floor, no.288, xinsong road, Shanghai
Tel:400-189 9996 http://www.shdsjt.cn

Partners 合作设计

Client 建设单位

超级办公室

数字港
5A08办公室

东朔
中国。上海

家具尺寸定位图

DRAWING TITLE 图名

会签 SIGN
建设单位代表 REPRESENTATIVE
监 理 SUPERVISOR
主任设计师 DESIGN DIRECTOR
项目负责人 PROJECT MANAGER
设 计 DESIGNED BY
制 图 DRAWN BY
审 核 CHECKED BY

建筑	电气
结构	暖通
给排水	IT 艺

备注:Notes
1. 本设计图纸版权归本公司所有, 未经本公司书面同意, 不得复印。
2. 本图应与说明, 工地状况, 建筑结构施工图及有类图协调使用, 发现任何差异请立即通知设计者。
3. 切勿量度图纸, 应以图中所注尺寸为准, 最终尺寸需在现场校对准确。
4. 除特别说明外, 图中所有尺寸均为毫米单位。
5. 未盖出图专用章, 图纸无效。

修改	摘要	日期
Rev. No.	Brief Description	Date

专业	装饰	比例	1 : 6 5 @ A 3
PROF.	SCALE	SCALE	
阶段	施工图	日期	2 0 2 1 / 7 / 5
STAGE	DATE	DATE	

SHEET No.	图号
FF	0 2
PAGE No.	页码