



东朔 超级办公室

大众917 施工图纸

中国 上海

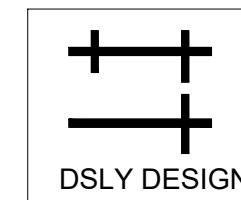

东朔集团
东朔设计部

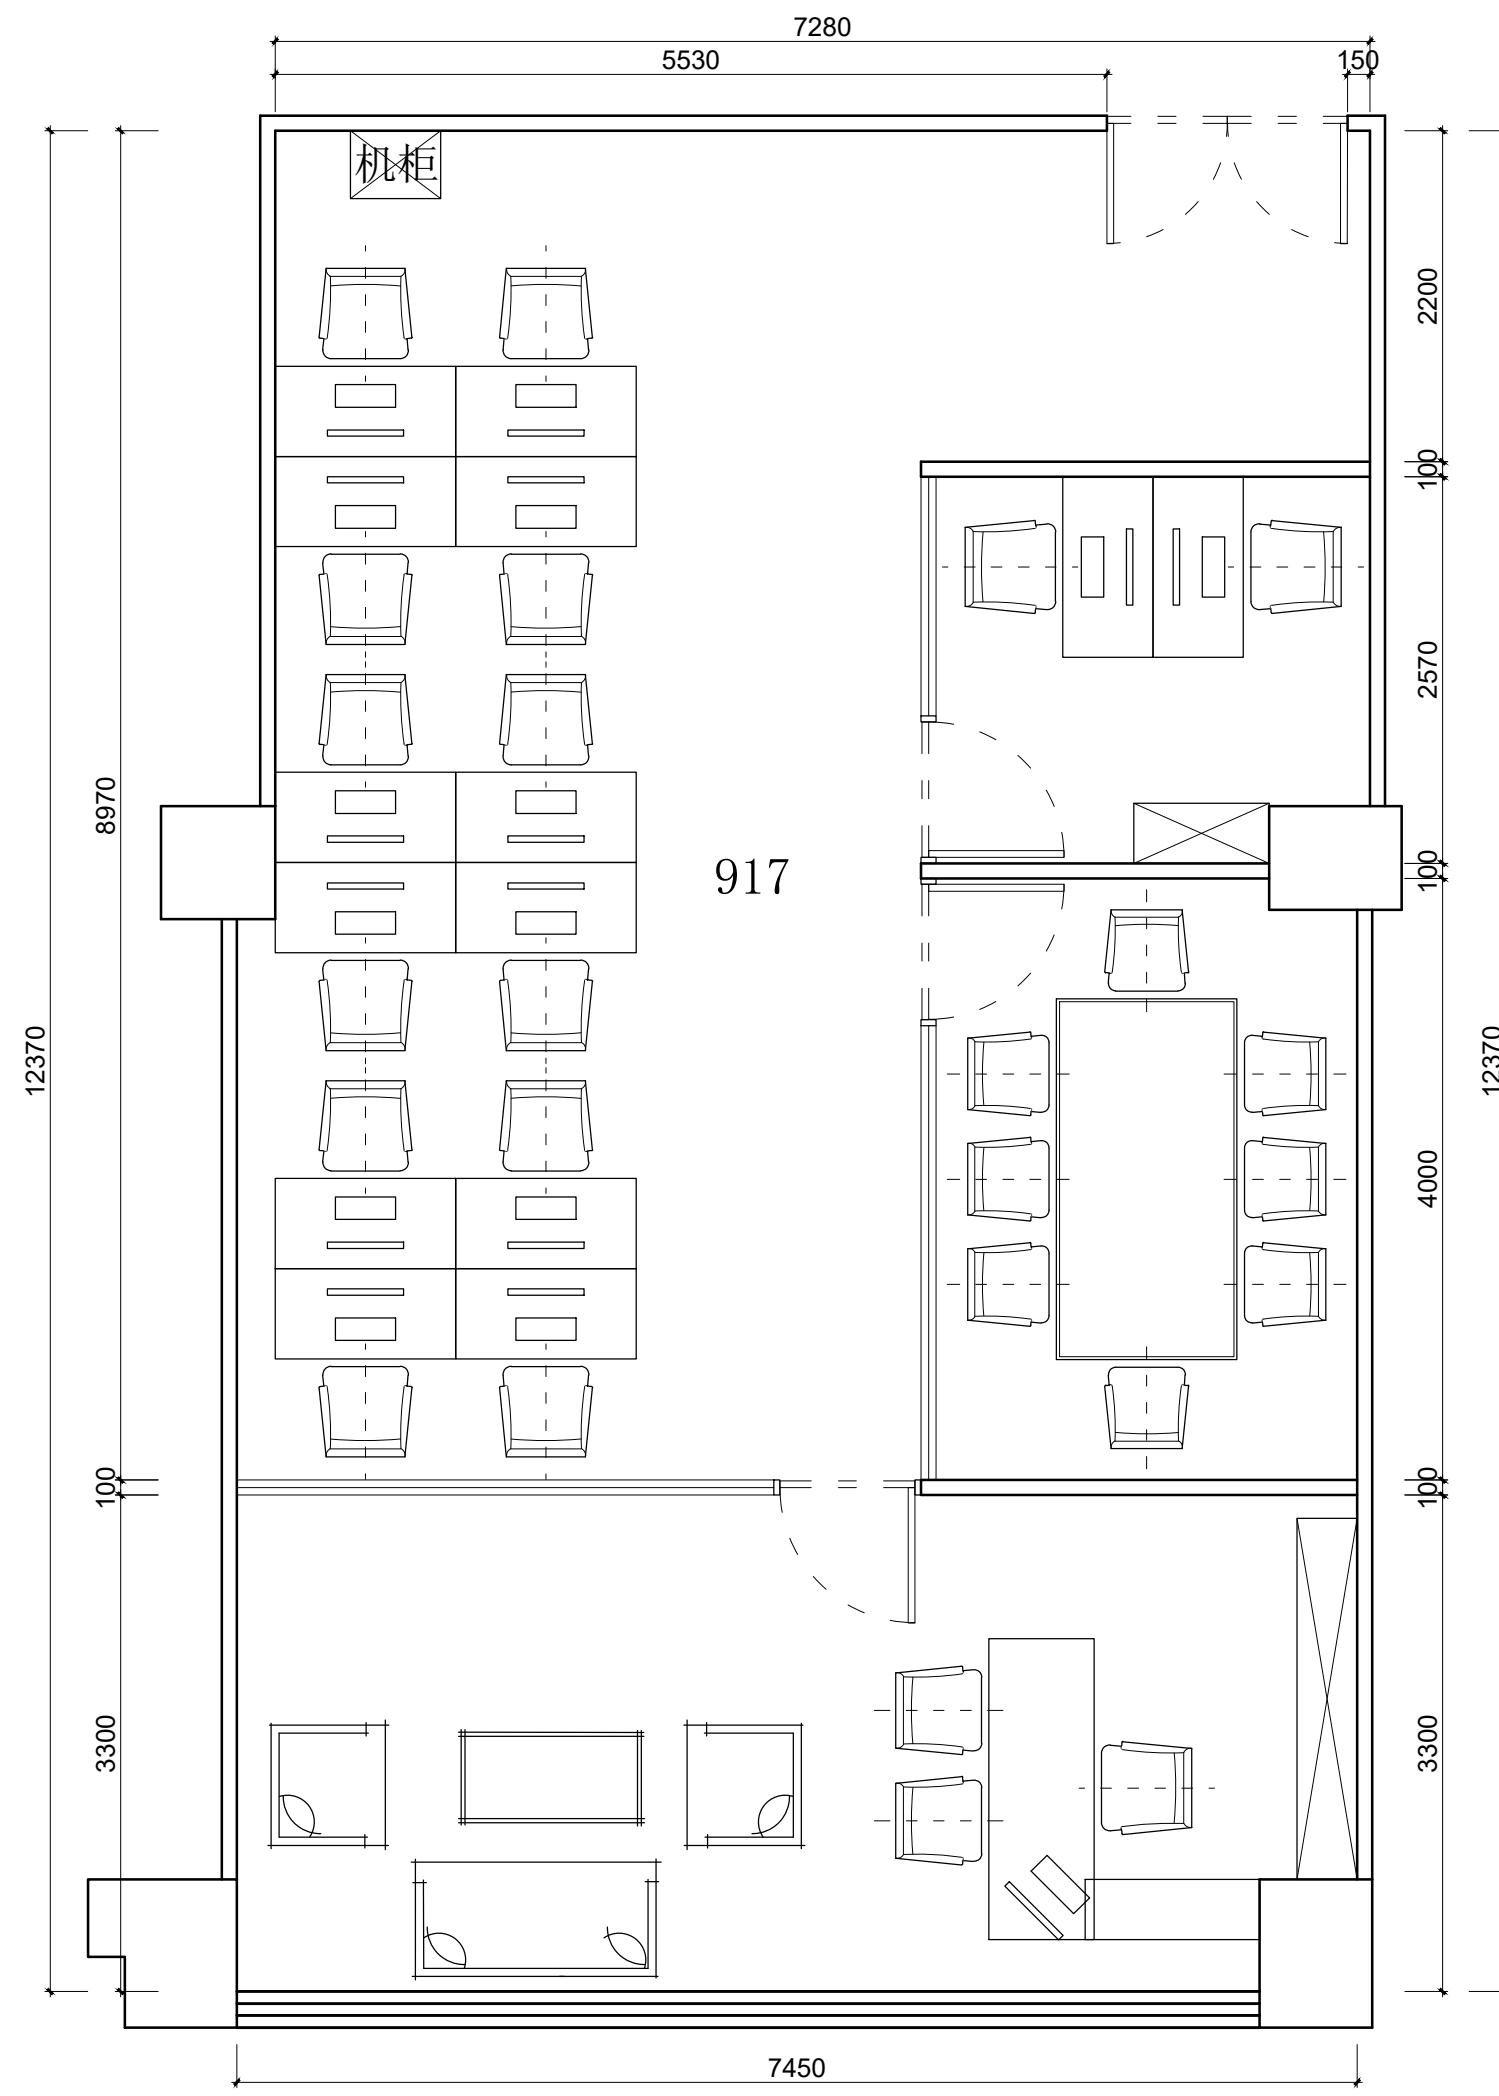

东朔集团
东朔设计部

上海市闵行区盛坤路1899号C座8楼
4th floor, no.288, xinsang road, Shanghai
Tel:400-189 9996 http://www.shdsjt.cn

Partners 合作设计

Client 建设单位

东朔 超级办公室

中国。上海


大众 917办公室

家具平面布置图

| | | | |
|--|-------------------|----|------------|
| DRAWING TITLE | | 图名 | |
| 会签 | SIGN | | |
| 建设单位代表 | REPRESENTATIVE | | |
| 监 理 | SUPERVISOR | | |
| 主任设计师 | DESIGN DIRECTOR | | |
| 项目负责人 | PROJECT MANAGER | | |
| 设计 | DESIGNED BY | | |
| 制图 | DRAWN BY | | |
| 审核 | REVIEVED BY | | |
| 建筑 | ARCHITECT | 电气 | ELECTRICAL |
| 结构 | STRUCTURE | 暖通 | HVAC |
| 给排水 | WATER | 工艺 | CRAFT |
| 备注 Notes | | | |
| 1. 本设计图纸版权归本公司所有，未经本公司书面同意，不得复印。 | | | |
| 2. 本图纸应与说明、工地状况、建筑结构设计图及有关图纸协调使用，发现任何差异请立即通知设计者。 | | | |
| 3. 切勿量度图纸，应以图中所注尺寸为准，最终尺寸需在现场校对准确。 | | | |
| 4. 除特别注明外，图中所有尺寸均为毫米单位。 | | | |
| 5. 未尽出图专用章，图纸无效。 | | | |
| 修改 | 摘要 | 日期 | Date |
| Rev. No. | Brief Description | | |
| 专业 | 装饰 | 比例 | 1:80@A3 |
| 阶段 | 施工图 | 日期 | 2020/7 |
| SHEET No. | | 图号 | |
| PAGE No. | | 页码 | |

A | B | C | D | E | F | G

家具样式同大众1305室
经理室配深色系列

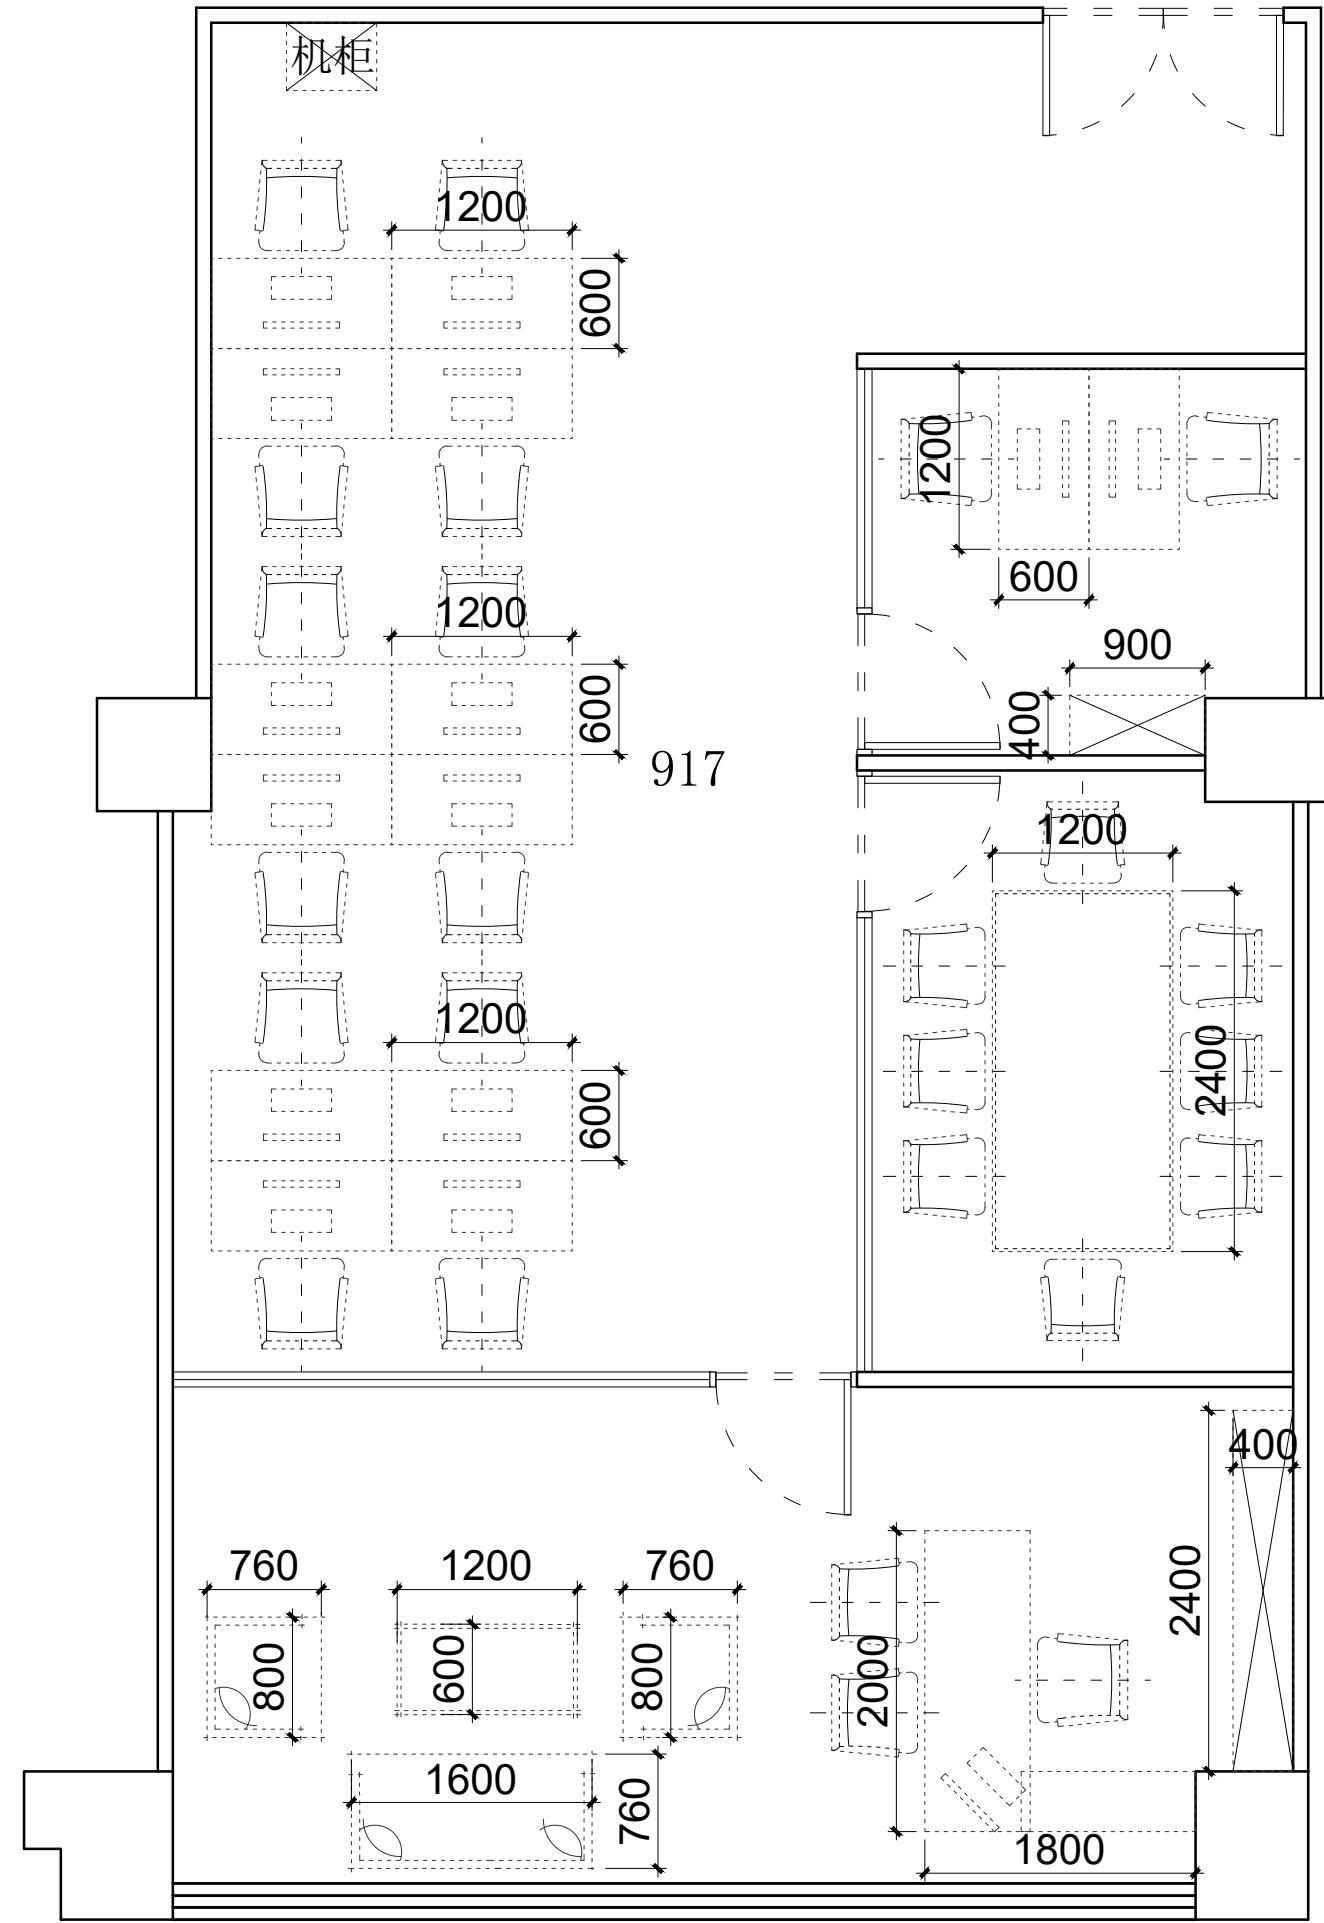

大众
917办公室
家具尺寸参考图

大众
917办公室
家具尺寸参考图

DRAWING TITLE 图名

会签 SIGN

建设单位代表 REPRESENTATIVE

监 理 SUPERVISOR

主任设计师 DESIGN DIRECTOR

项目负责人 PROJECT MANAGER

设计 DESIGNED BY

制图 DRAWN BY

审核 REVIEWED BY

建筑 ARCHITECT 电气 ELECTRICAL

结构 STRUCTURE 暖通 HVAC

给排水 ARROW 工艺 CRAFT

备注 Notes

1. 本设计图纸版权归本公司所有，未经本公司

书面同意，不得复印。

2. 本图纸应与说明、工地状况、建筑结构设计

图及有关图纸协调使用，发现任何差异请立

即通知设计者。

3. 切勿量度图纸，应以图中所注尺寸为准，最

终尺寸需在现场校对准确。

4. 除特别注明外，图中所有尺寸均为毫米单

位。未绘出图专用章，图纸无效。

修改 Rev. No. 摘要 Brief Description 日期 Date

专业 PROF. 装饰 DECORATION 比例 SCALE 1:60 @ A

阶段 STAGE 施工图 DATE 2020/7

SHEET No. 图号 FF-01.b

PAGE No. 页码



DSLY DESIGN

东朔集团

东朔设计部

上海市闵行区盛坤路1899号C座8楼
4th floor, no.288, xinsang road, Shanghai
Tel:400-189 9996 http://www.shdsj.cn

Partners 合作设计

Client 建设单位


东朔 超级办公室

中国。上海

A B C D E F G H

© COPYRIGHT BY WENGE ALL RIGHTS RESERVED.

样式同1305室

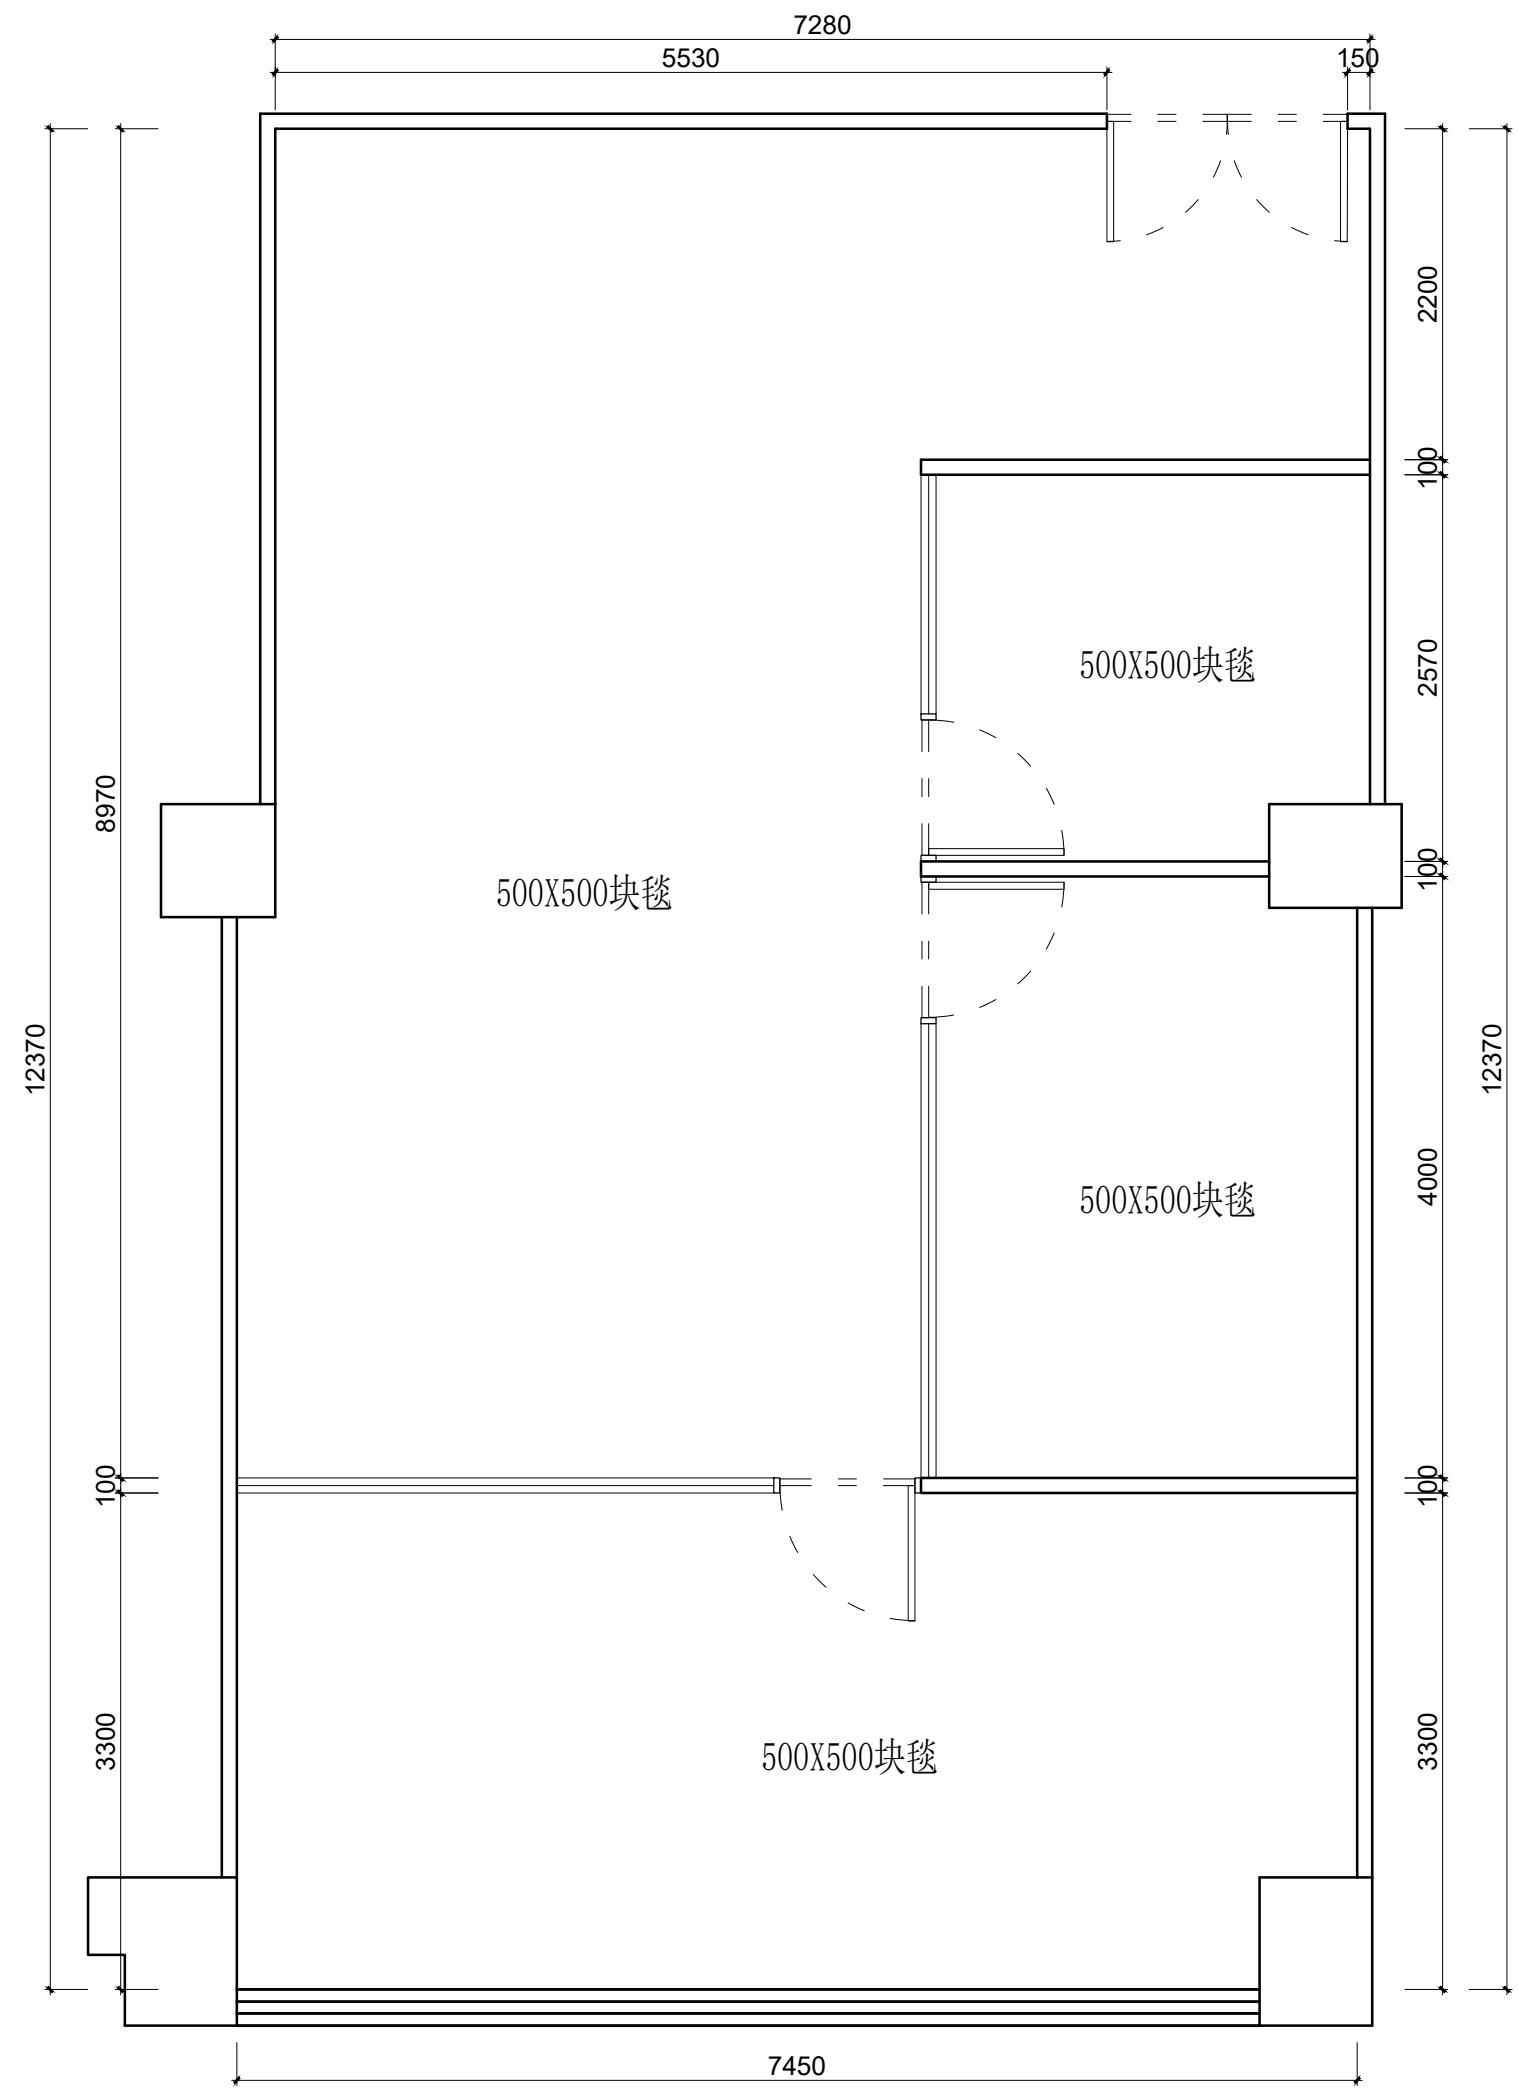

东朔集团
东朔设计部

上海市闵行区盛坤路1899号C座8楼
4th floor, no.288, xinsang road, Shanghai
Tel:400-189 9996 http://www.shdsjt.cn

Partners 合作设计

Client 建设单位

东朔 超级办公室

中国。上海

大众 917办公室

地面材质平面图

DRAWING TITLE 图名
会签 SIGN
建设单位代表 REPRESENTATIVE
监理 SUPERVISOR
主任设计师 DESIGN DIRECTOR
项目负责人 PROJECT MANAGER
设计 DESIGNED BY
制图 DRAWN BY
审核 REVIEWED BY


建筑 ARCHITECT 电气 ELECTRICAL
结构 STRUCTURE 暖通 HVAC
给排水 WATER 工艺 CRAFT

备注 Notes
1. 本设计图纸版权归本公司所有，未经本公司
书面同意，不得复印。
2. 本图纸应与说明、工 地状况、建筑结构设计
图及有关图纸协调使用，发现任何差异请立
即通知设计者。
3. 切勿量度图纸，应以图中所注尺寸为准，最
终尺寸需在现场校对准确。
4. 除特别注明外，图中所有尺寸均为毫米单位。
5. 未尽事宜用专用章，图纸无效。


修改 Rev. No. 比例 Scale 日期 Date
专业 Prof. 装饰 Decoration 比例 1:60 A3
阶段 Stage 施工图 Construction Drawing 日期 2020/7
SHEET No. 图号 FC-01
PAGE No. 页码

喷涂样式同1305室

铁网吊顶可根据现场消防管道调整

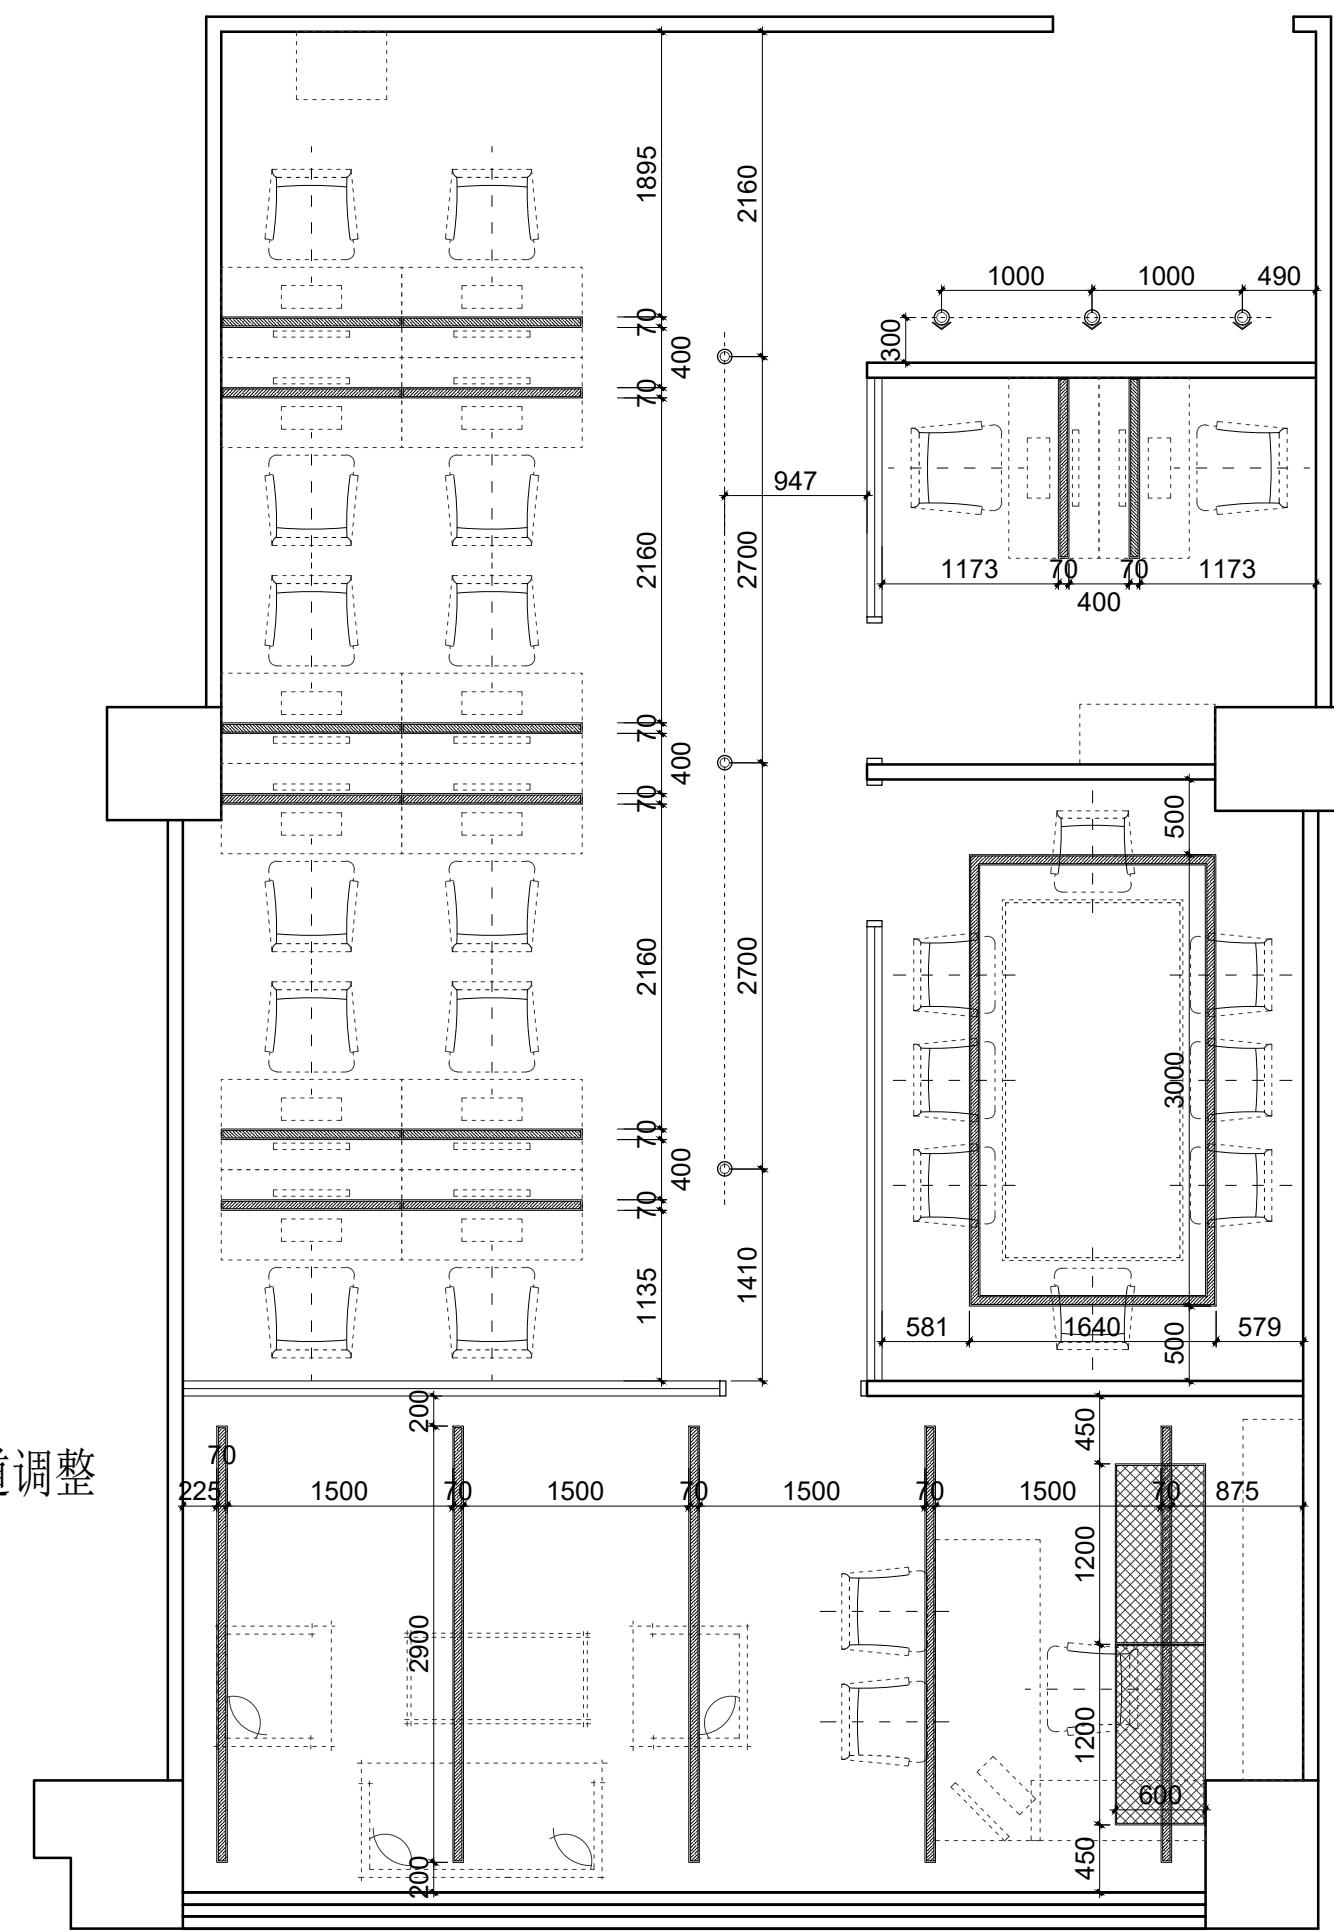

电灯装置

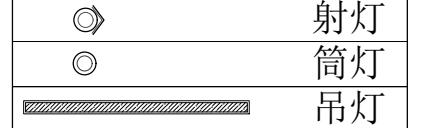

Partners 合作设计

Client

超級辦公室

中国。上海

大众
7办公室

917办公室 天花布置平面图

| | | |
|---|----------------|----|
| WING TITLE | | 图名 |
| SIGN | | |
| 单位代表 REPRESENTATIVE | | |
| 理 SUPERVISOR | | |
| 设计师 DESIGN DIRECTOR | | |
| 负责人 PROJECT MANAGER | | |
| 计 DESIGNED BY | | |
| 图 DRAWN BY | | |
| 核 REVIEWED BY | | |
| ARCHITECT | 电气 ELECTRICITY | |
| STRUCTURE | 暖通 HVAC | |
| MECHANICAL | 工艺 CRAFT | |
| Notes: 本设计图纸版权归本公司所有，未经本公司同意，不得复印。 本图纸应说明：工地位况，建筑结构设计及有关图样协调使用，发现任何差异请到本公司另行指正。图中所有尺寸均为毫米半圆尺寸，勿量直尺寸。应以图中所注尺寸为准，尺寸需在现场校对准确。 特别注明别附图。图中所有尺寸均为毫米半圆尺寸，勿量直尺寸。应以图中所注尺寸为准，尺寸需在现场校对准确。 特别注明别附图。 | | |

| | | | |
|-----------------------------------|-------------------------|----------------|------------|
| 文 件 号 No. | 摘要 Brief Description | | 日期 Date |
| | 装饰 业 | 比例 SCALE | 1 : 60 @ |
| 设 施 工 图 号 HEET No. | 施工图 DATE | 2020 / 7 | |
| | | 图号 R C - 01 | |
| 页 码 AGE No. | 页码 | | |

A

B

C

D


E

F

G

H

© COPYRIGHT BY WENGE ALL RIGHTS RESERVED.

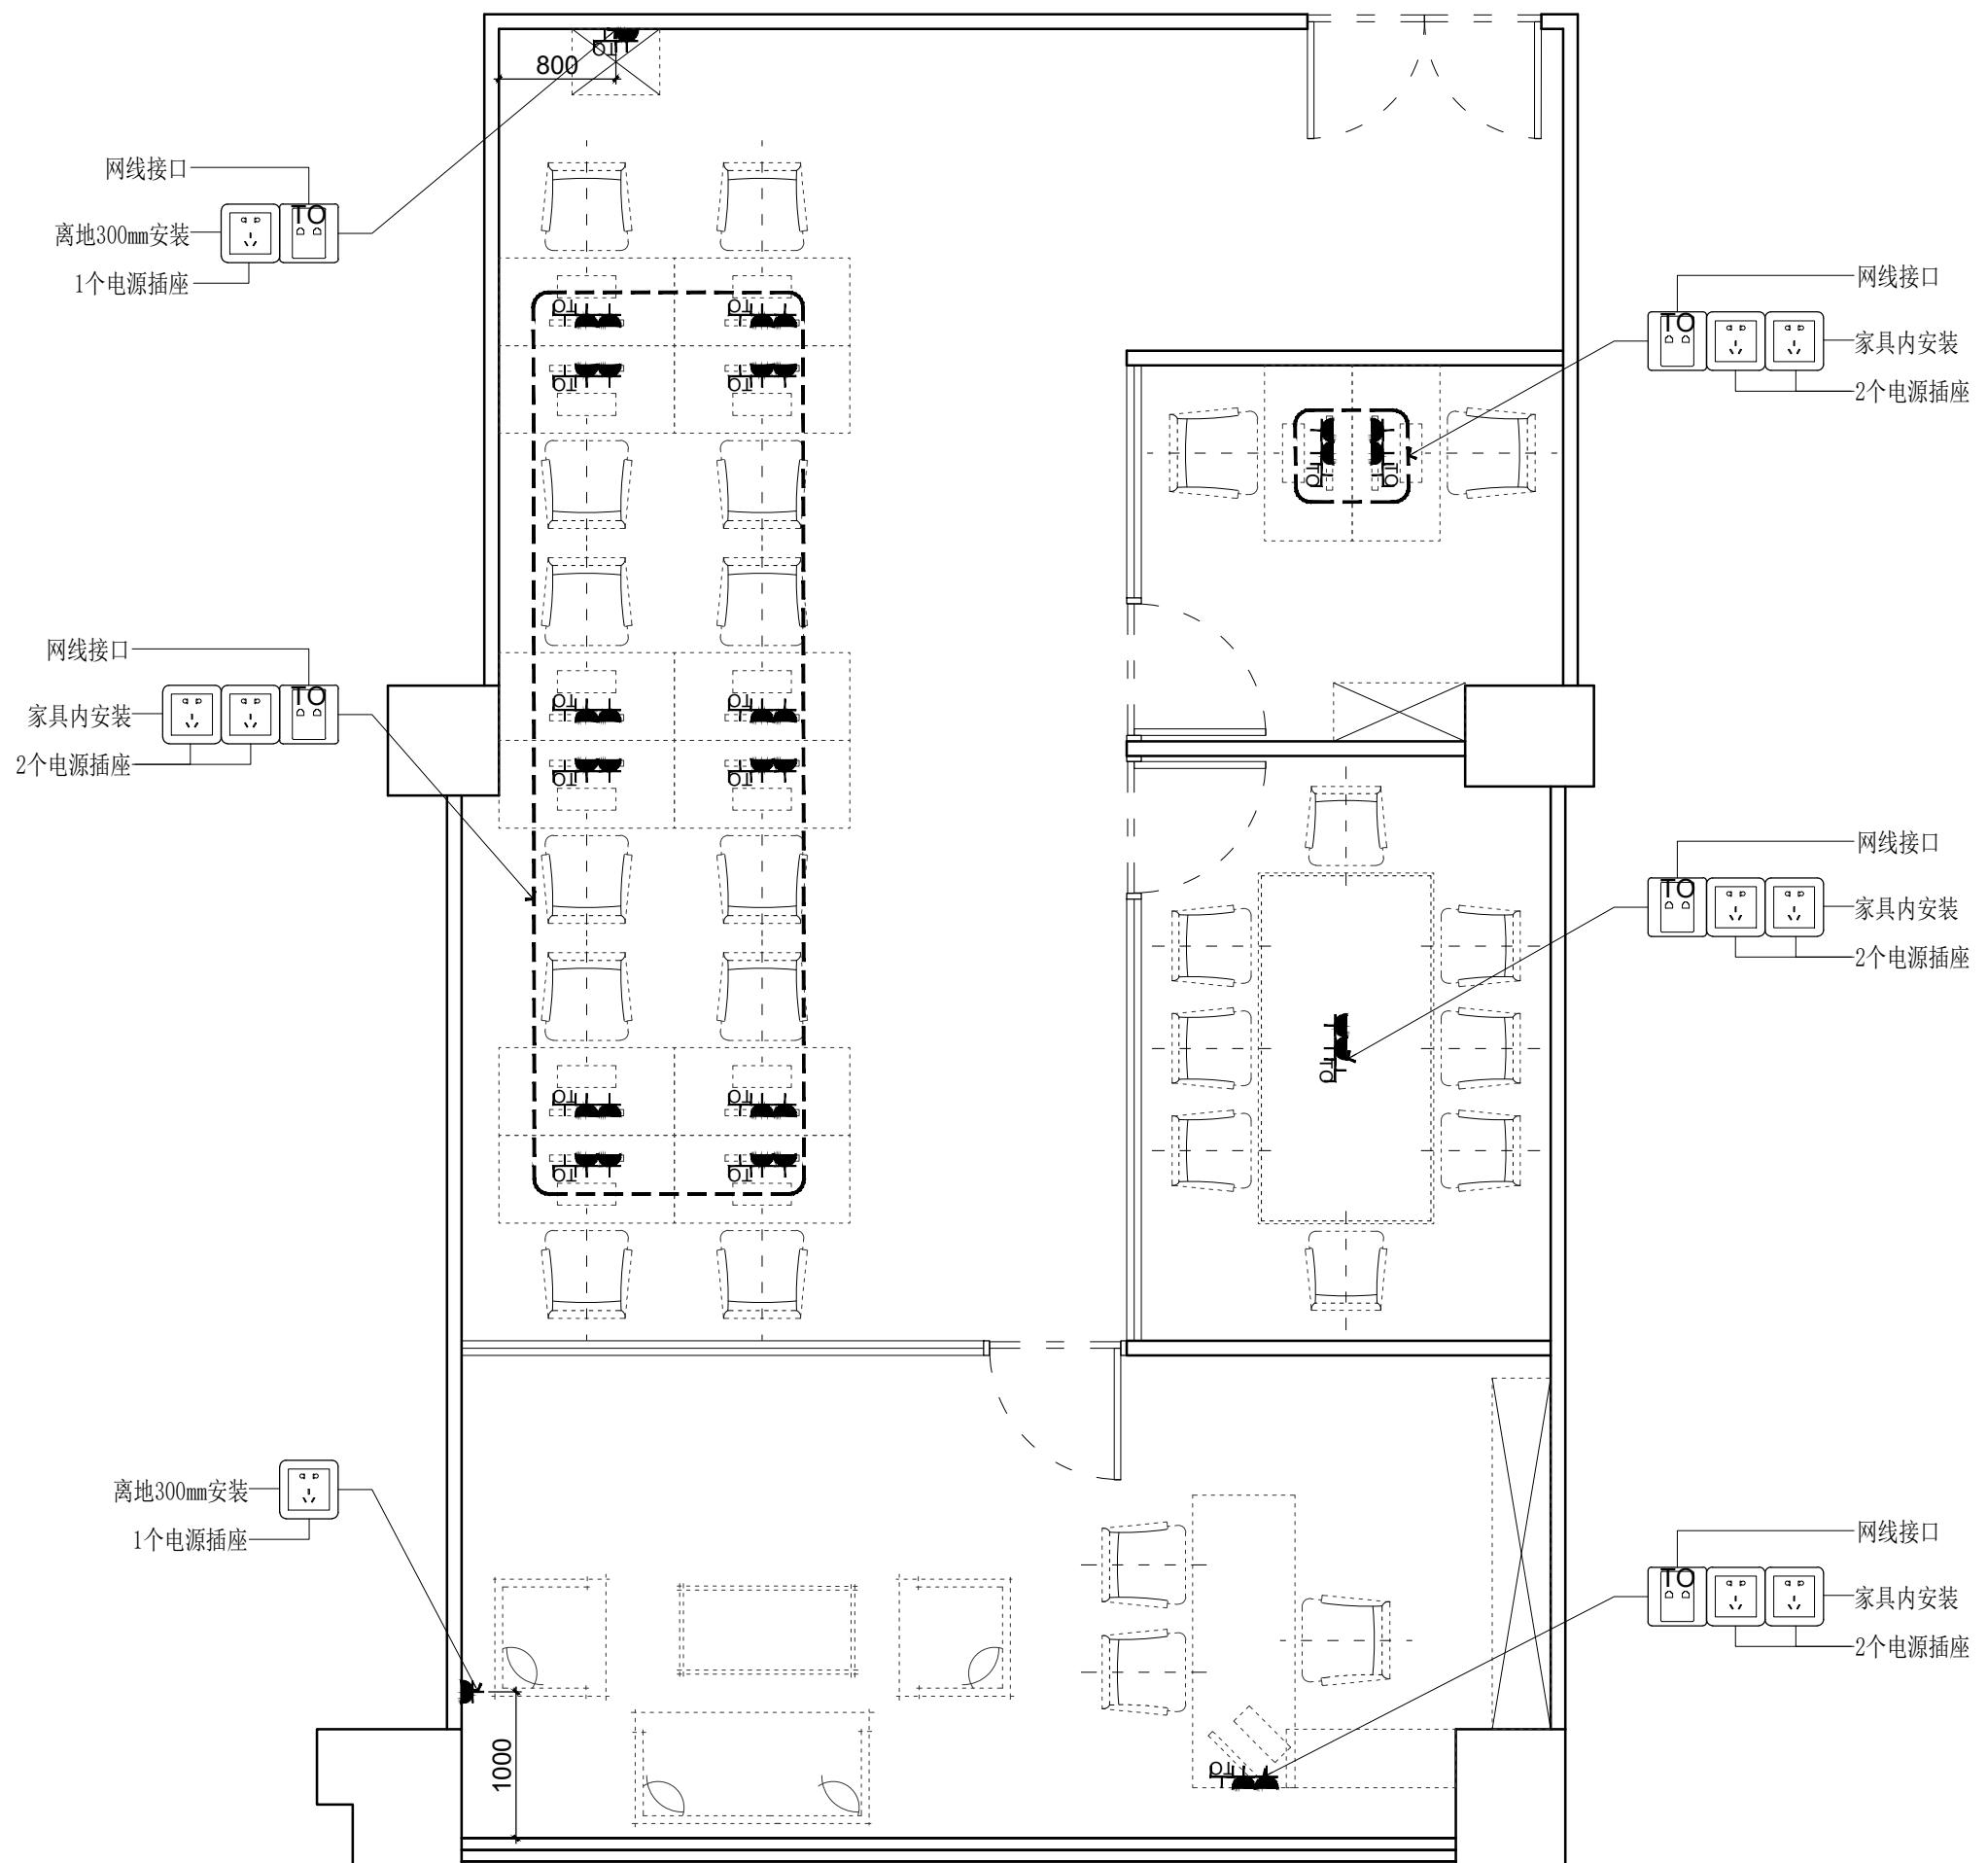

东朔集团
东朔设计部

上海市闵行区盛坤路1899号C座8楼
4th floor, no.288, xinsong road, Shanghai
Tel:400-189 9996 http://www.shdsjt.cn

Partners 合作设计

Client 建设单位

东朔 超级办公室

中国。上海

大众
917办公室

强弱电定位图

| DRAWING TITLE 图名 | |
|--|----------------------|
| 会签 SIGN | 电气 ELECTRICAL |
| 建设单位代表 REPRESENTATIVE | 暖通 HVAC |
| 监理 SUPERVISOR | 工艺 CRAFT |
| 主任设计师 DESIGN DIRECTOR | |
| 项目负责人 PROJECT MANAGER | |
| 设计 DESIGNED BY | |
| 制图 DRAWN BY | |
| 审核 REVIEWED BY | |
| 建筑 ARCHITECT | |
| 结构 STRUCTURE | |
| 给排水 ARROW | |
| 备注 Notes | |
| 1. 本设计图纸版权归本公司所有，未经本公司书面同意，不得复印。 | 电气 ELECTRICAL |
| 2. 本图纸应与说明、工地状况、建筑结构设计图及有关图纸协调使用，发现任何差异请立即通知设计者。 | 暖通 HVAC |
| 3. 切勿量度图纸，应以图中所注尺寸为准，最终尺寸需在现场校对准确。 | 工艺 CRAFT |
| 4. 除特别注明外，图中所有尺寸均为毫米单位。 | |
| 5. 未尽事宜用专用章，图纸无效。 | |
| 修改 Rev. No. | 摘要 Brief Description |
| 专业 PROF. | 比例 SCALE 1:60 @ A |
| 阶段 STAGE | 日期 DATE 2020/7 |
| SHEET No. E M - 01 | 图号 |
| PAGE No. | 页码 |