


通用文件柜 B21C\*2 — 公区桌屏：罗兰A款桌屏RLA-TSA-900W  
职员椅 WD-188B

15805

12125

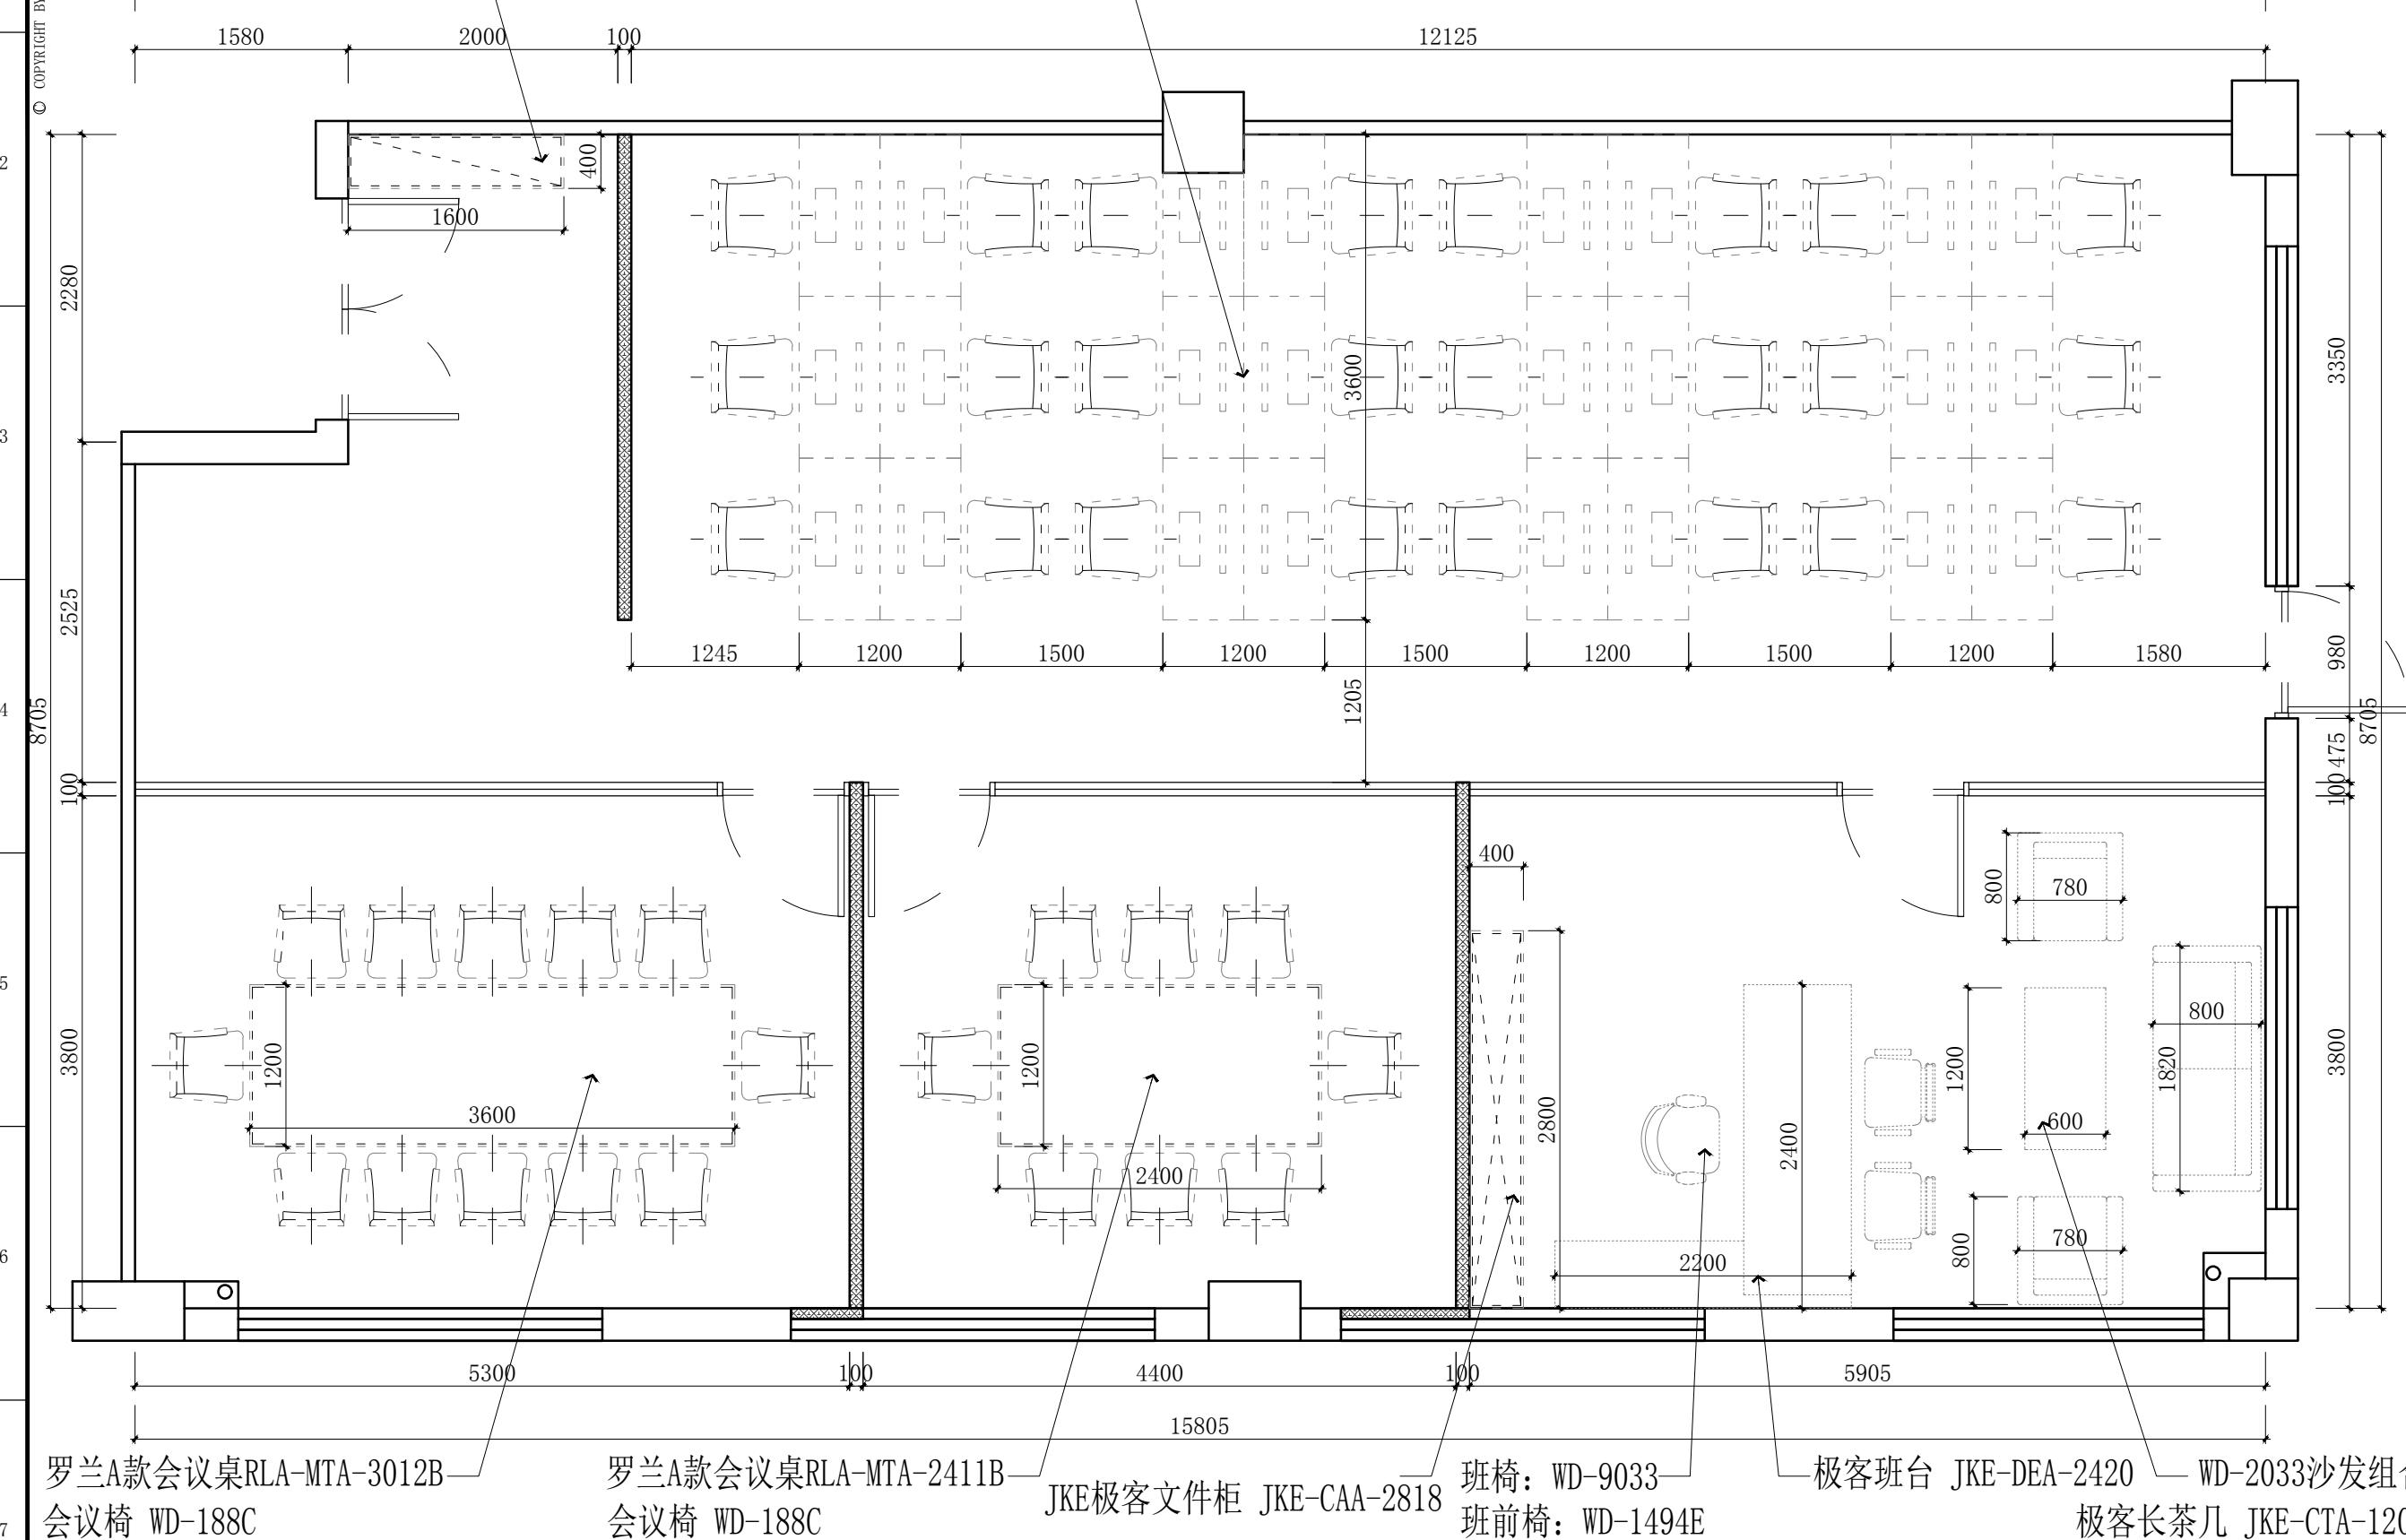

罗兰A款会议桌RLA-MTA-3012L  
会议椅 WD-188C

罗兰A款会议桌RL  
会议椅 WD-188C

B JKE极客文件柜 JKE-CAA-281

班椅: WD-9033  
班前椅: WD-1494E

—极客班台 JKE-DEA-2420

-2420 \ WD-2033沙发组合  
极客长茶几 JKE-CTA-1206



东朔集团设计部

上海市闵行区盛坤路1899号C座8楼  
n floor, no. 288, xinsong road, Shanghai  
1:400-189 9996 <http://www.shdsjt.cn>

合作设计

建设单位

超級辦公室

上海  
中國

港数字911办公室尺寸定位图

**DRAWING TITLE**

图名

会签 SIGN

建设单位代表 REPRESENTATIVE

监理 SUPERVISOR

主任设计师 DESIGN DIRECTOR

项目经理 PROJECT MANAGER

设计 DESIGNED BY

制图 DRAWN BY

审核 REVIEWED BY

建筑 ARCHITECT 电气 ELECTRICAL

结构 STRUCTURE 暖通 HVAC

给排水 ABDW 工艺 CRAFT

备注 Notes  
1. 本设计图版权归本公司所有，未经本公司  
书面同意，不得复印。

2. 本图纸应与说明、工地状况、建筑结构设计图及有关图纸协调使用，发现任何差错请立即通知设计者。			
3. 切勿量度图纸，应以图中所注尺寸为准，最终尺寸需在现场校对准确。			
4. 除特别注明外，图中所有尺寸均为毫米单位。			
5. 未签出图专用章，图纸无效。			
   <b>修改</b> Rev. No.	<b>摘要</b> Brief Description	<b>日期</b> Date	

专业 PROFESSION	装饰 DECORATION	比例 SCALE	1 : 6 5 @
阶段 STAGE	施工图 DRAWING	日期 DATE	2 0 2 1 / 3
SHEET No.		图号 No. F F 0 2	
PAGE No.		页码 Page No. 1	