


A | B | C | D | E | F | G

1 © COPYRIGHT BY WENGE ALL RIGHTS RESERVED.

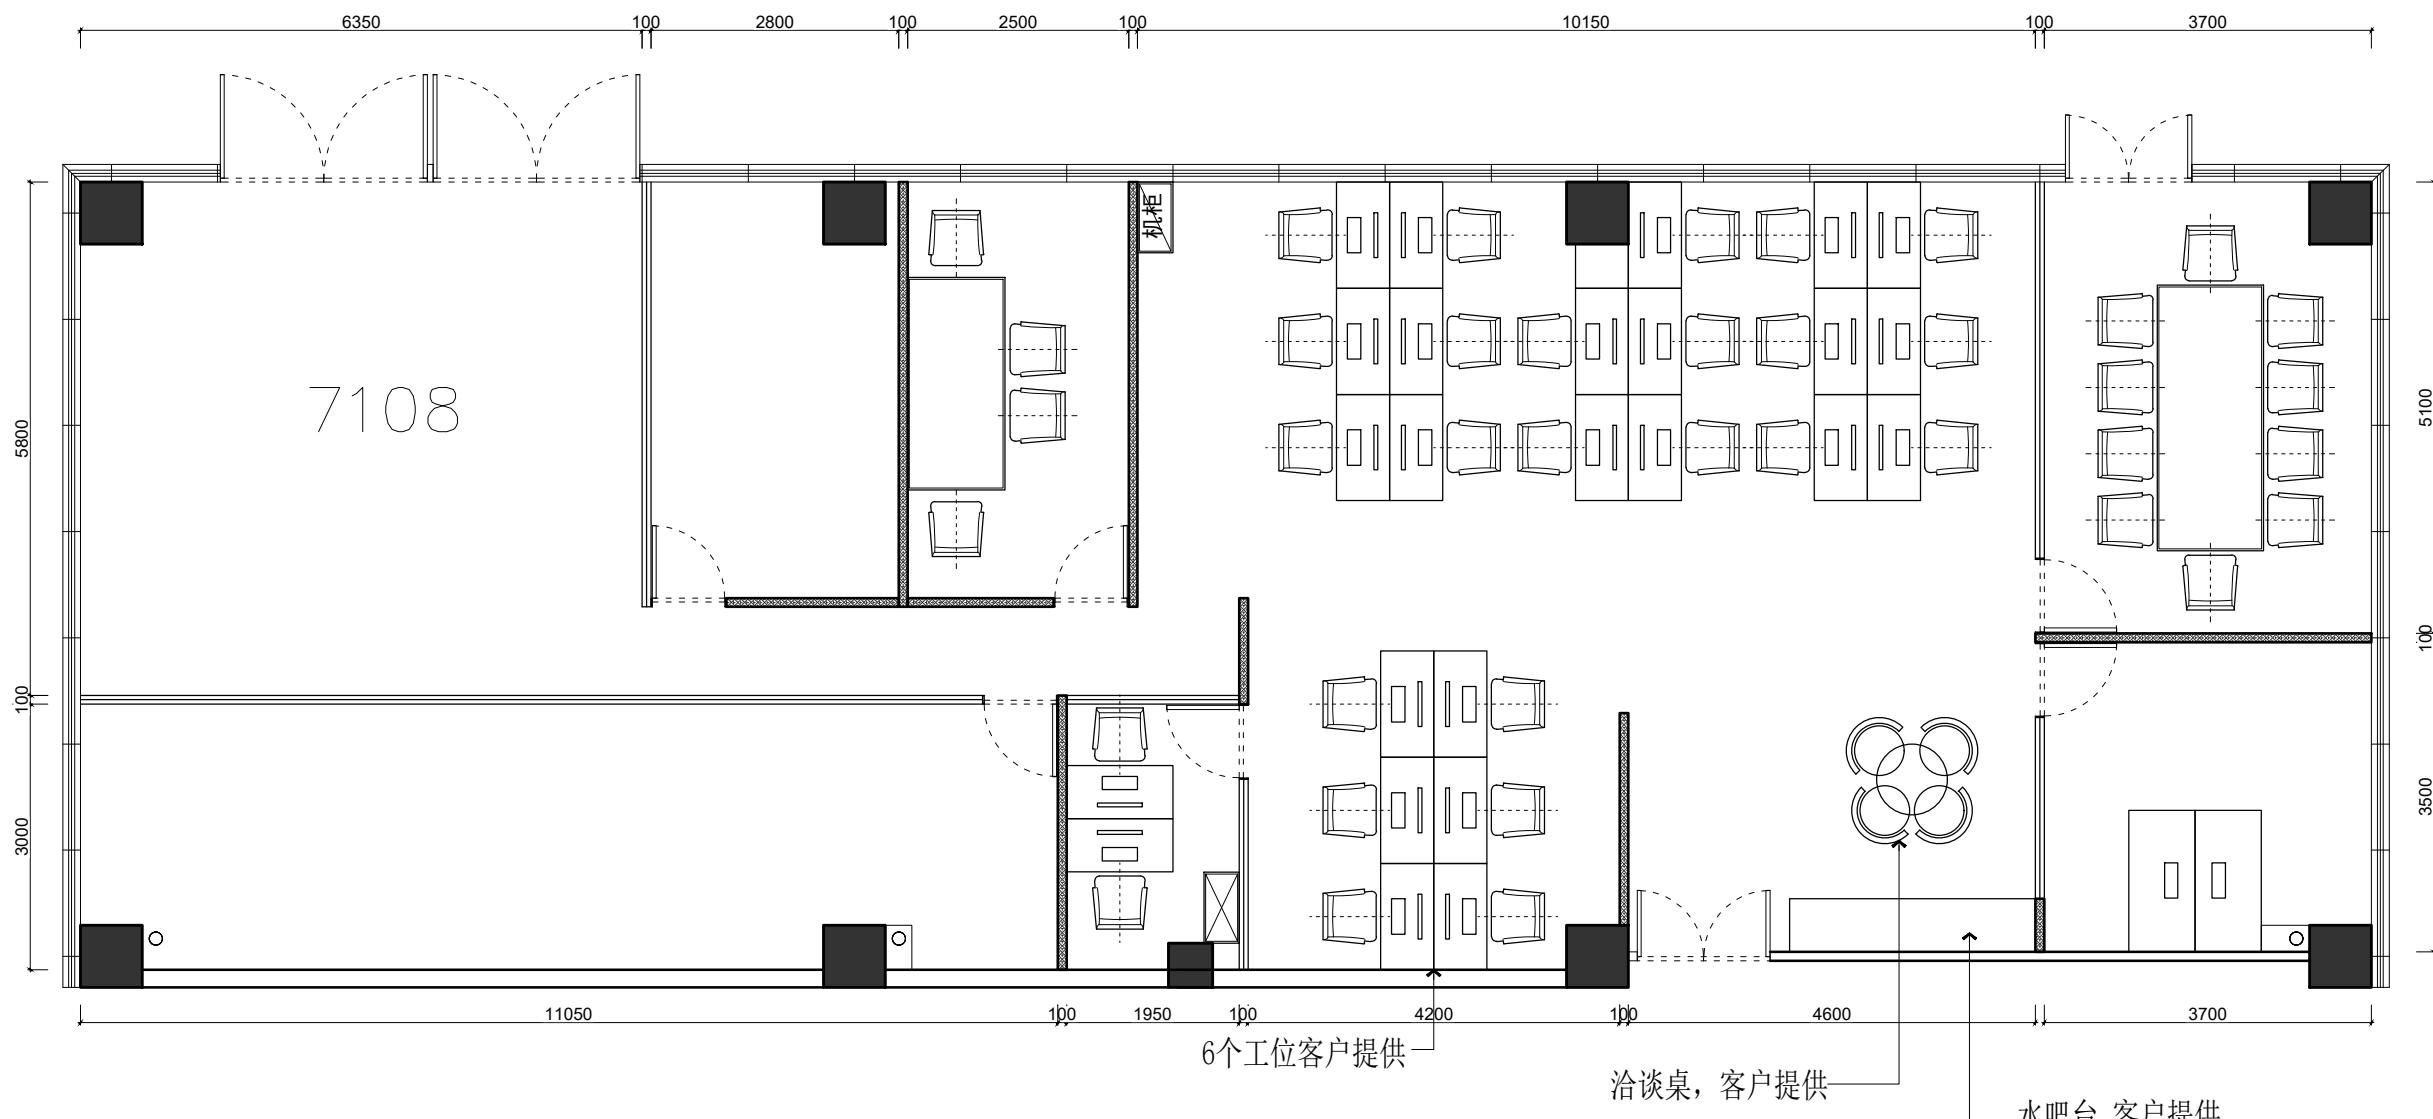

注：隔断，LOGO墙样式参考8301 地面地毯



东朔集团
东朔设计部

上海市闵行区盛坤路1899号C座8楼
Tel:400-189 9996 http://www.shdsjt.cn

Partners 合作设计

Client 建设单位

东朔 超级办公室

中国。上海

大宁A7 7108
家具平面布置图

DRAWING TITLE 图名

会签 SIGN
建设单位代表 REPRESENTATIVE

监理 SUPERVISOR

主任设计师 DESIGN DIRECTOR

项目负责人 PROJECT MANAGER

设计 DESIGNED BY

制图 DRAWN BY

审核 REVIEWED BY

建筑 ARCHITECT 电气 ELECTRICAL

结构 STRUCTURE 暖通 HVAC

给排水 WATER CRAFT

备注 Notes

1. 本设计图纸版权归本公司所有，未经本公司

书面同意，不得复印。

2. 本图纸应与说明、工地状况、建筑结构设计

图及有关图纸协调使用，发现任何差异请立

即通知设计者。


3. 切勿量度图纸，应以图中所注尺寸为准，最

终尺寸需在现场校对准确。

4. 除特别注明外，图中所有尺寸均为毫米单

位。

5. 未尽图出专用章，图纸无效。

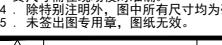


修改 Rev. No. 摘要 Brief Description 日期 Date

专业 PROF. 装饰 DECORATION 比例 SCALE 1:60 @ A3

阶段 STAGE 施工图 CONSTRUCTION DRAWING 日期 DATE 2023/6

图纸号 SHEET NO. F F - 01

页码 PAGE NO. 1

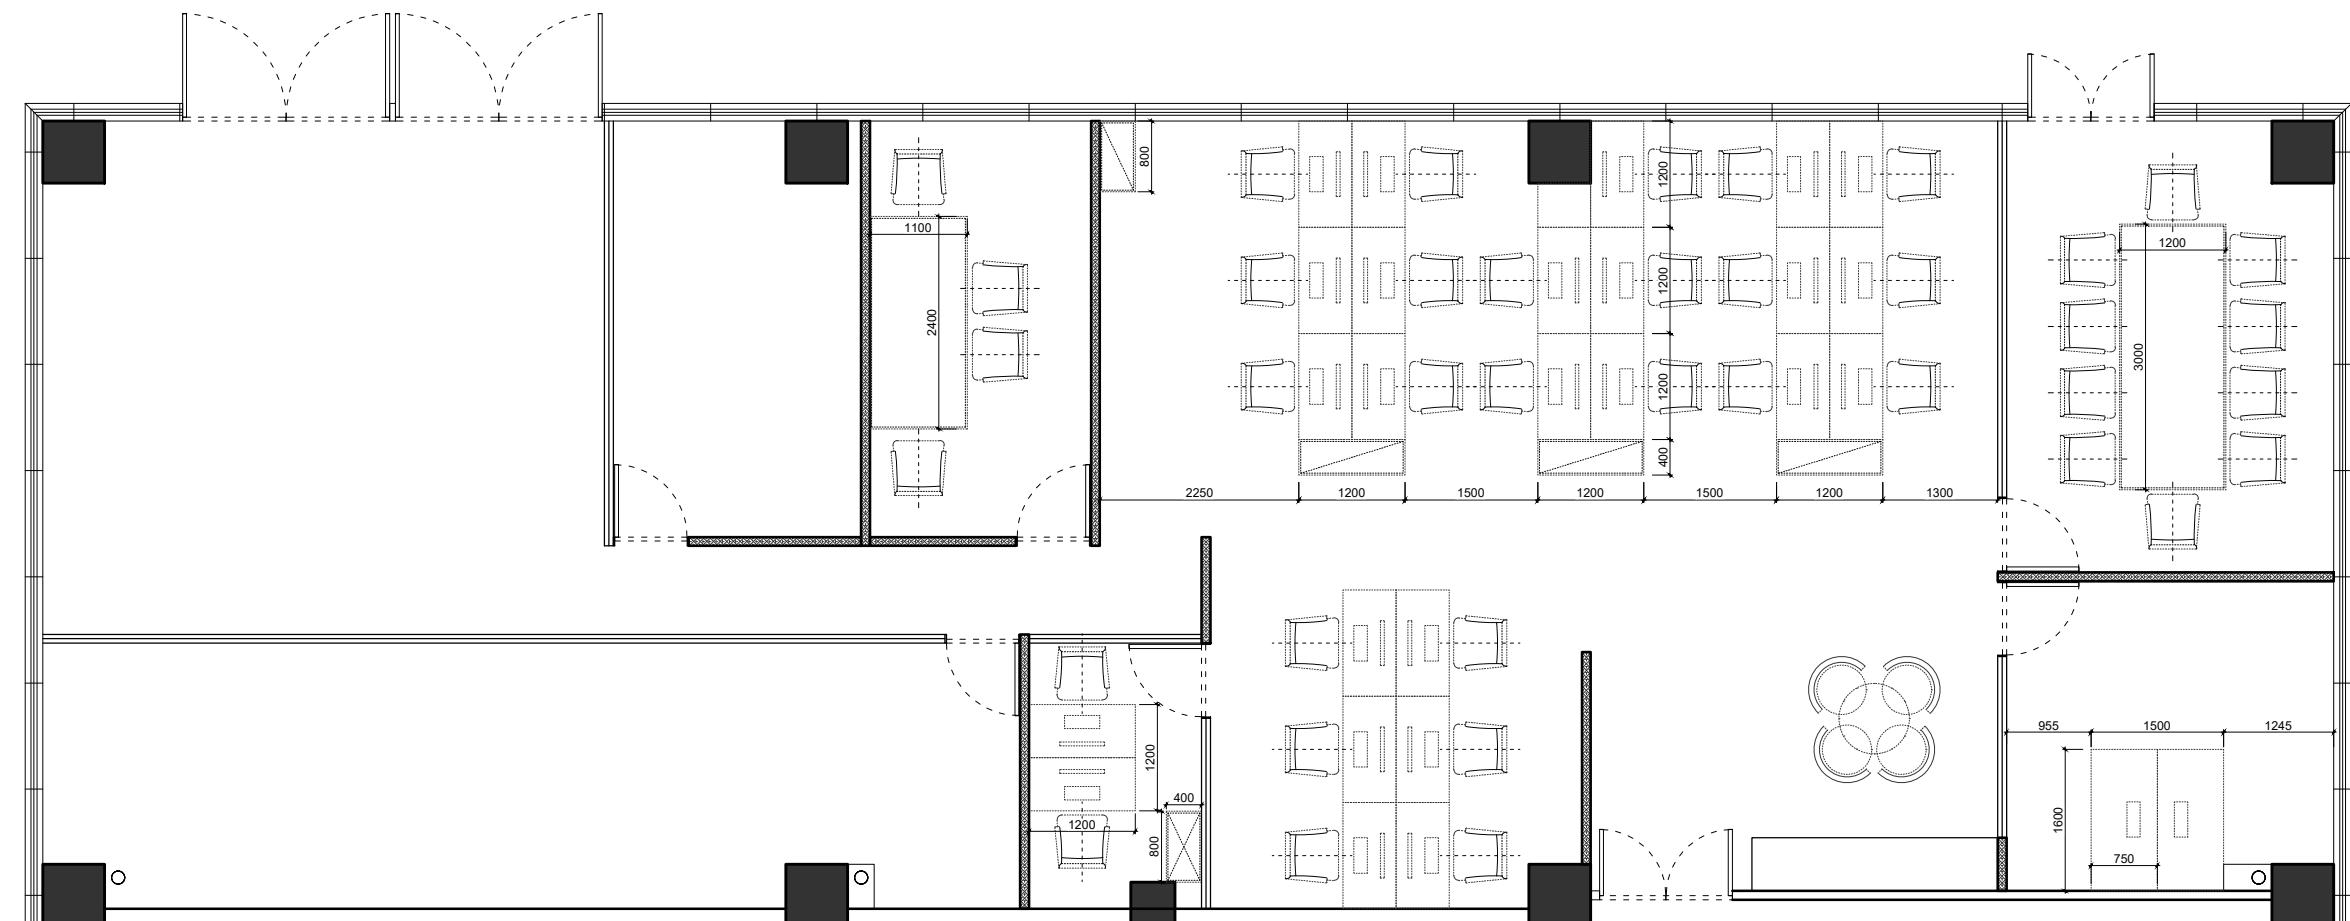

大宁A7 7108
家具尺寸图

中国。上海

家具尺寸圖

超級辦公室
云朔

元
朔



东朔集团
朔设计部

闵行区盛坤路1899号C座8楼

89 9996 <http://www.shdsjt.cn>

For more information about the study, please contact Dr. John Smith at (555) 123-4567 or email him at john.smith@researchinstitute.org.

合作设计

建设单位

[View Details](#)

DRAWING TITLE		图名	
签 SIGN			
设计单位 REPRES EN TATIVE			
理 SUPERVISOR			
任设计师 DESIGN DIRECTOR			
负责人 PROJECT MANAGER			
设计 DESIGNED BY			
图 DRAWN BY			
校 REVIEWED BY			
筑 ARCHITECT	电气 ELECTRICAL		
构 STRUCTURE	暖通 HVAC		
非水 AEW	电气 CRAFT		
注 Notes			
本设计图纸版权归本公司所有，未经本公司 同意，不得复印。			
本图纸应与说明、工地状况、建筑结构设计 图及有关图纸协调使用，发现任何差异请立 即通知设计者。			
一切为量度图纸，应以图中所注尺寸为准，最 终尺寸需在施工现场校对准确。			
除特别注明外，图中所有尺寸均为毫米单位 未尽图中专用章，图纸无效。			
改 V. No.		摘要 Brief Description	
		日期 Date	
业	装饰	比例 SCALE	1 : 60 @ A
段	施工图	日期 DATE	2023 / 6
SHEET No.		图号	
F F - 0 1			
PAGE No.		页码	

