


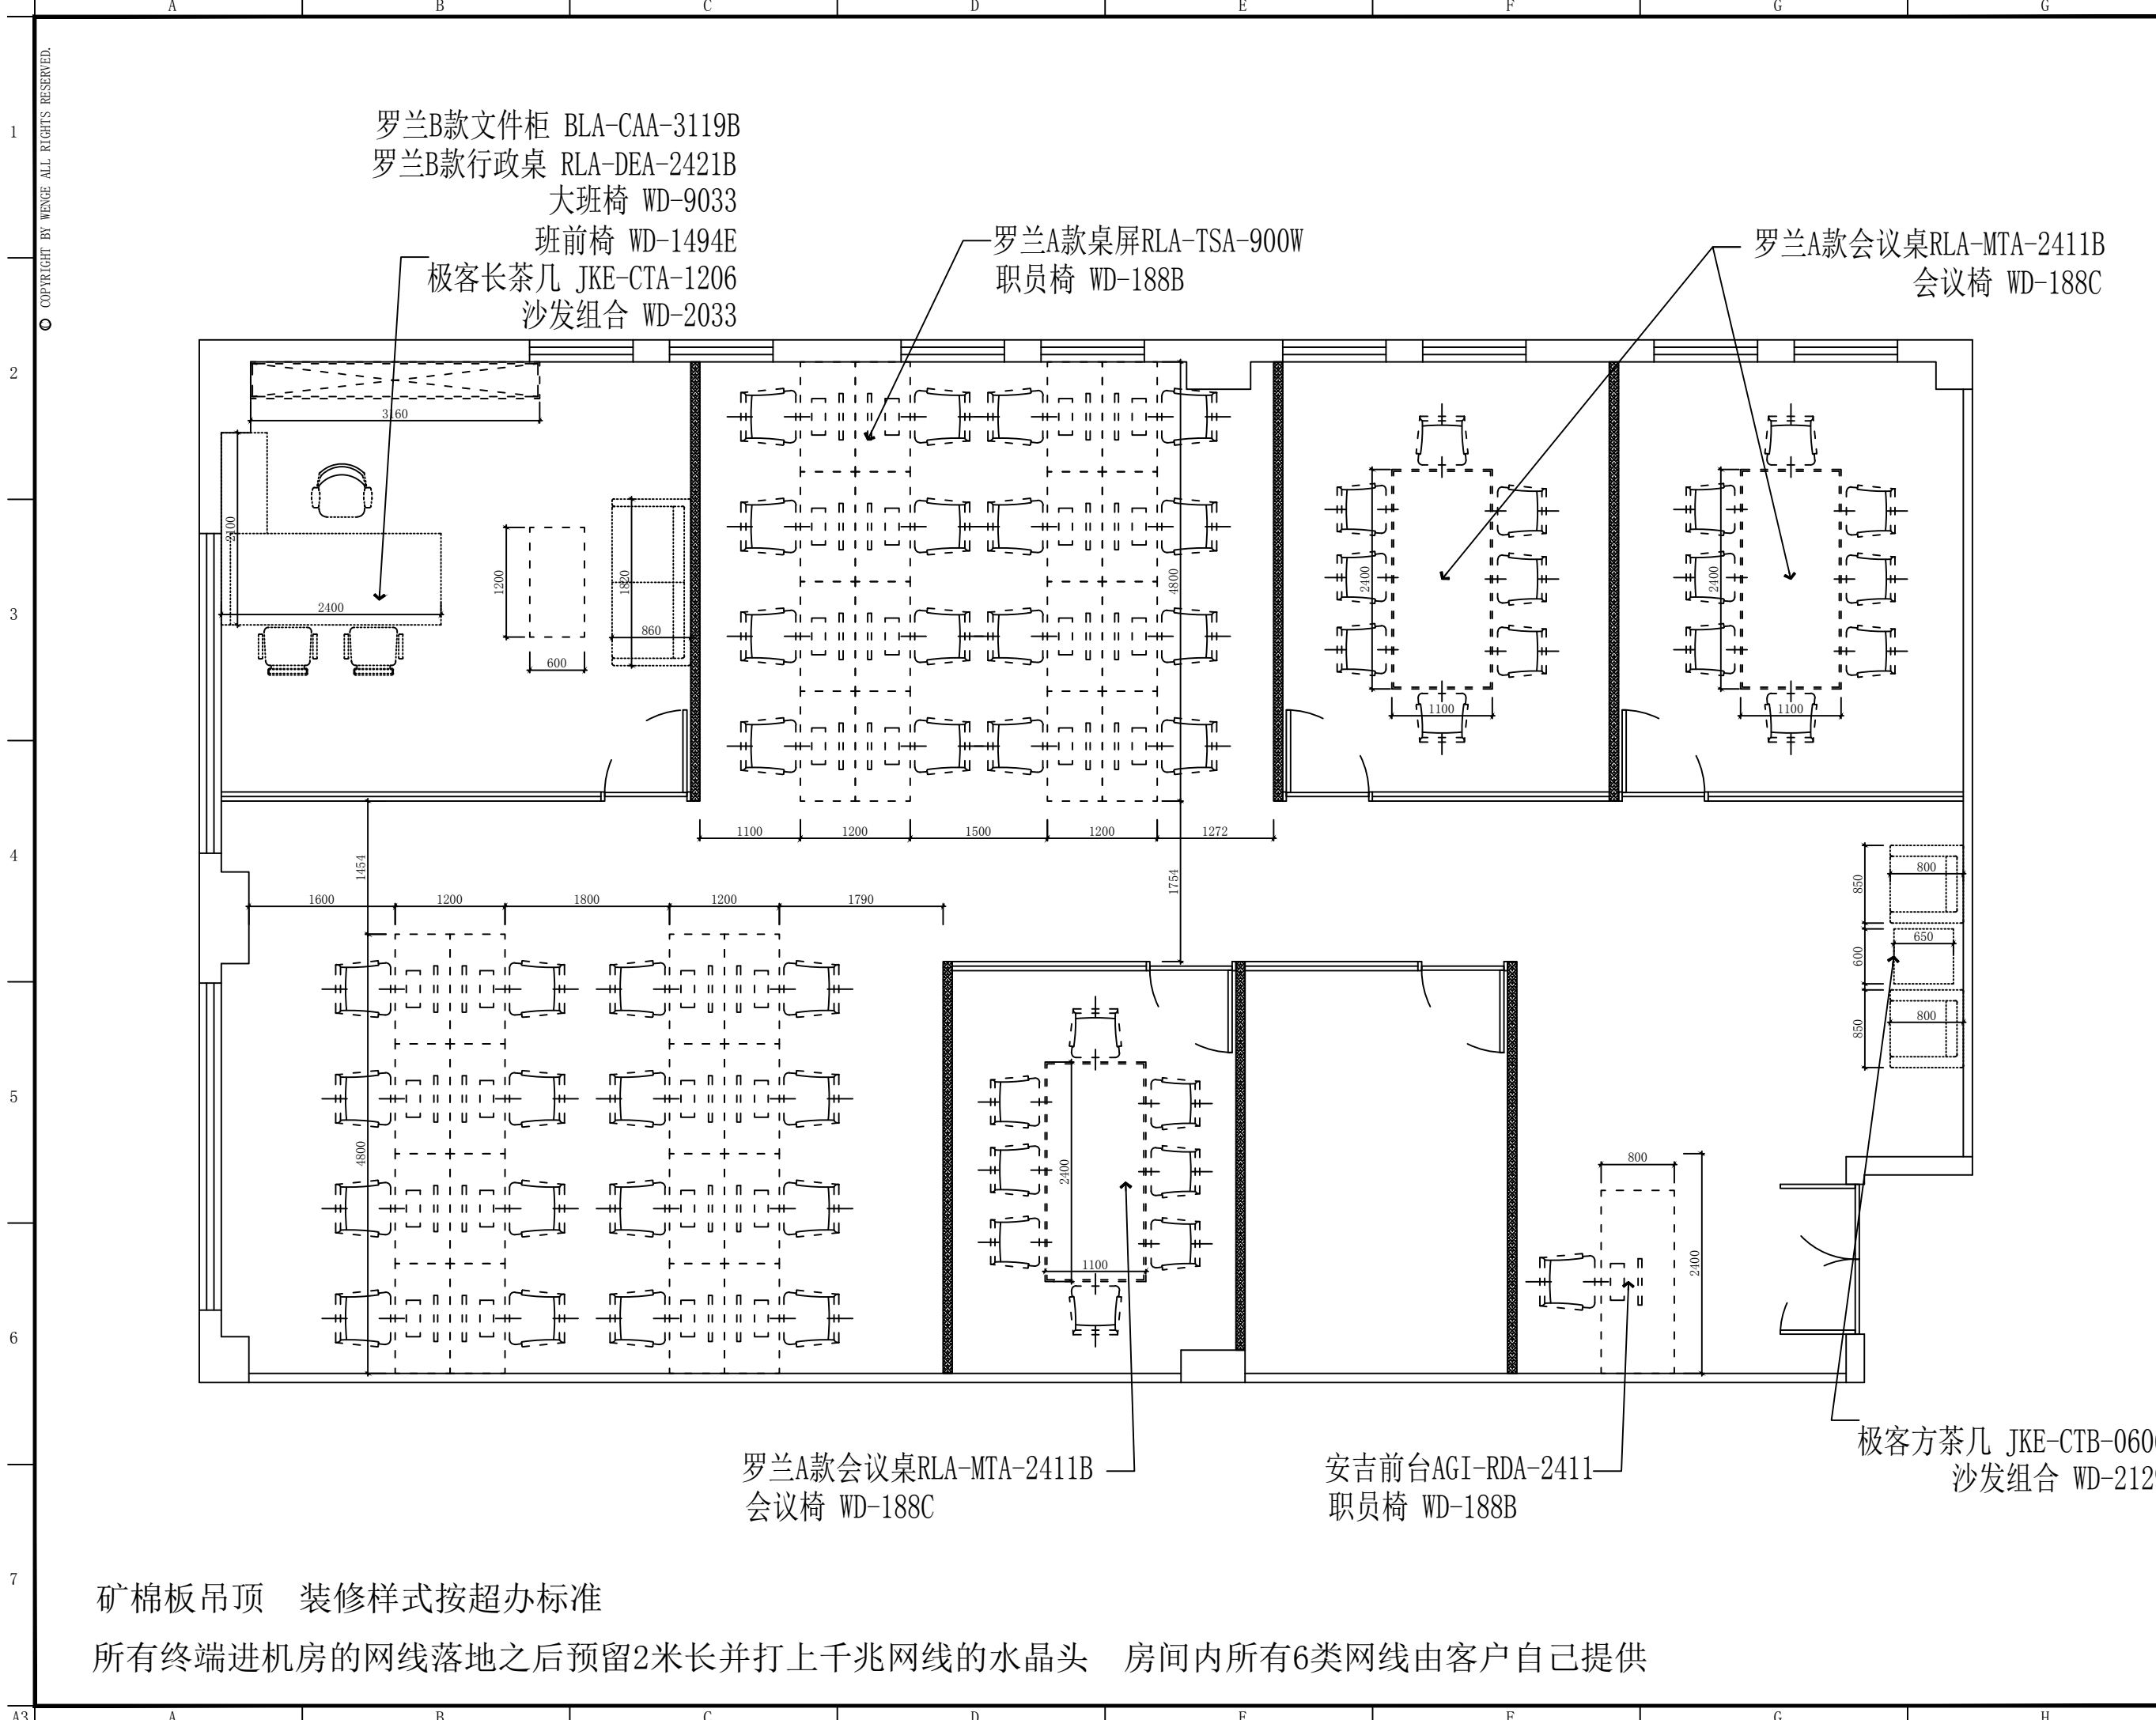

罗兰B款文件柜 BLA-CAA-3119B  
罗兰B款行政桌 RLA-DEA-2421B  
大班椅 WD-9033  
班前椅 WD-1494E  
极客长茶几 JKE-CTA-1206  
沙发组合 WD-2033

罗兰A款桌屏RLA-TSA-900W  
职员椅 WD-188B

罗兰A款会议桌RLA-MTA-2411B  
会议椅 WD-188C

罗兰A款会议桌RLA-MTA-2411B  
会议椅 WD-188C

安吉前台AGI-RDA-2411  
职员椅 WD-188B

极客方茶几 JKE-CTB-0606  
沙发组合 WD-2129

矿棉板吊顶 装修样式按超办标准

所有终端进机房的网线落地之后预留2米长并打上千兆网线的水晶头 房间内所有6类网线由客户自己提供



东朔集团设计部

上海市闵行区盛坤路1899号C座8楼  
4th floor, no.288, xinsong road, Shanghai  
Tel:400-189 9996 http://www.shdsjt.cn

Partners 合作设计

Client 建设单位

东朔 超级办公室  
中国。上海

数字港 506办公室  
家具尺寸定位图

DRAWING TITLE 图名

|        |                 |
|--------|-----------------|
| 会签     | SIGN            |
| 建设单位代表 | REPRESENTATIVE  |
| 监 理    | SUPERVISOR      |
| 主任设计师  | DESIGN DIRECTOR |
| 项目负责人  | PROJECT MANAGER |
| 设 计    | DRAWN BY        |
| 制 图    | DESIGNED BY     |
| 审 核    | CHECKED BY      |
| 建筑     | ARCHITECT       |
| 结构     | STRUCTURE       |
| 给排水    | WATER           |
| 暖通     | HVAC            |
| 电气     | ELECTRICITY     |
| 工艺     | CRAFT           |

备注:Notes  
1. 本设计图纸版权归本公司所有, 未经本公司书面同意, 不得复印。  
2. 本图应与说明, 工地状况, 建筑结构图及有类图协调使用, 发现任何差异请立即通知设计者。  
3. 切勿量度图纸, 应以图中所注尺寸为准, 最终尺寸需在现场校对准确。  
4. 除特别注明外, 图中所有尺寸均为毫米单位。  
5. 未画出图专用章, 图域无效。

|          |                   |      |
|----------|-------------------|------|
| 修改       | 摘要                | 日期   |
| Rev. No. | Brief Description | Date |

专业 装饰 比例 1 : 6 5 @ A 3  
阶段 施工图 日期 2 0 2 1 / 5 / 1

SHEET No. 图号  
F F 0 2  
PAGE No. 页码