


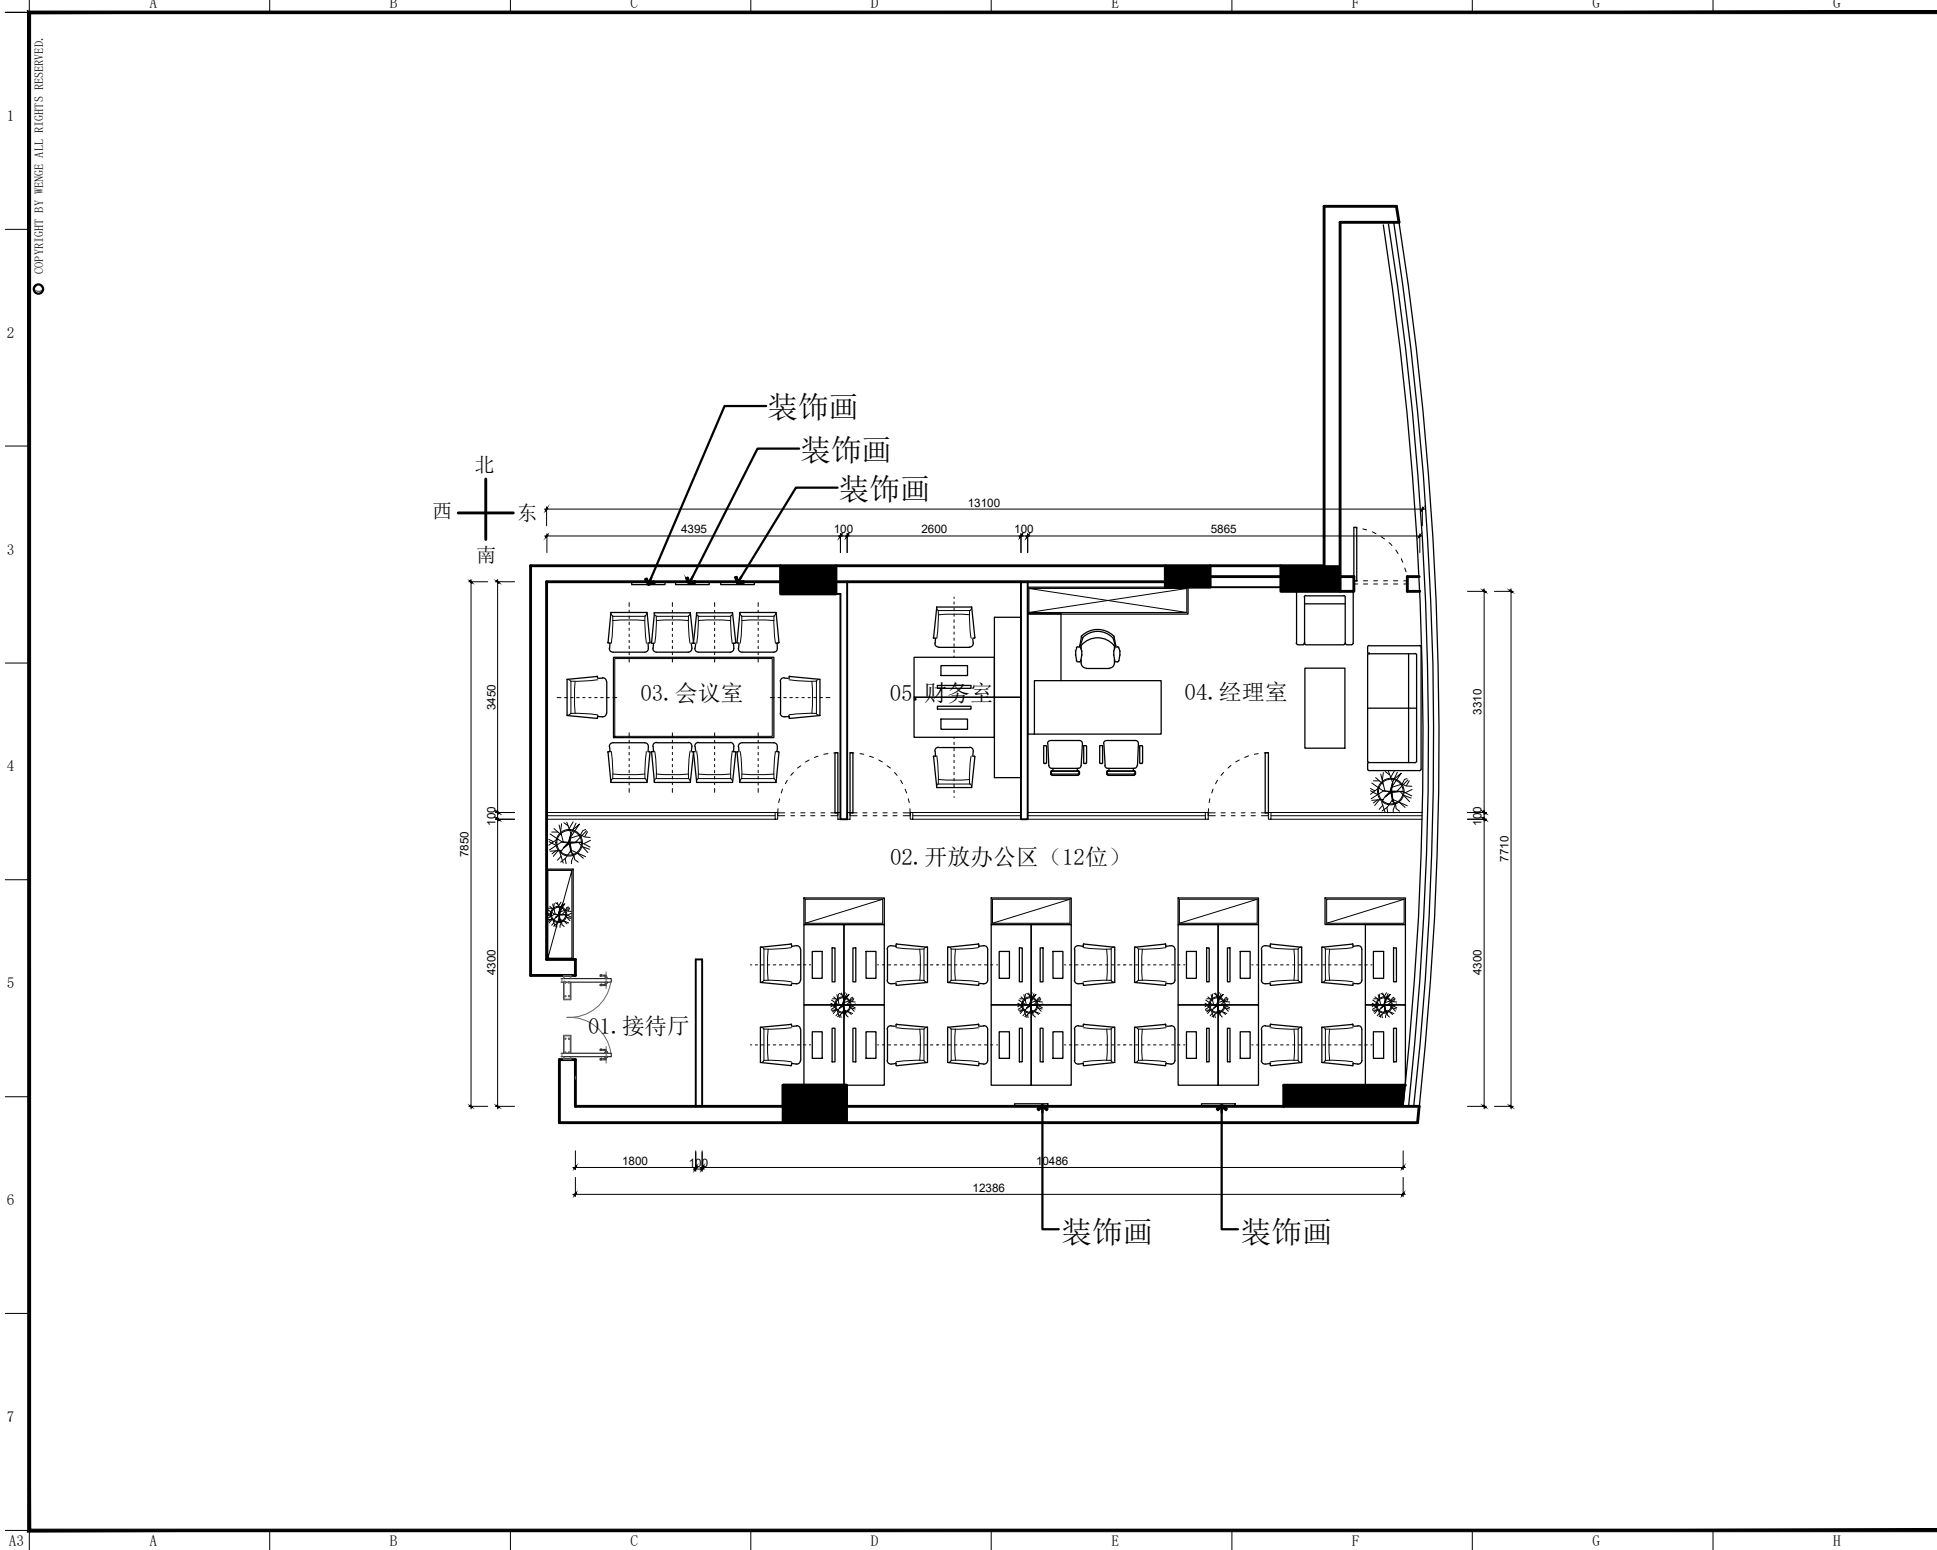

东朔集团设计部

上海市闵行区中南路1899号C座8楼

Tel:400-189 9996 http://www.shdajit.cn

Partners

合作设计

Client

建设单位

东朔 超级办公室
中国。上海

华一1007
家具平面布置图

DRAWING TITLE 图名

会签	审核
建设代表	审核
设计	审核
主任设计师	审核
项目负责人	审核
设计	审核
制图	审核
审核	审核
建筑	电气
给排水	暖通
结构	装饰
设备	其他

备注:Notes
1. 本设计图纸版权归本公司所有, 未经本公司书面同意, 不得复印。
2. 本图应与说明、工地图、建筑结构设计图及有交圈图协调使用, 发现任何差异请及时通知设计。
3. 切勿擅自更改, 应以图中所注尺寸为准, 最终尺寸以现场实际情况为准。
4. 除特别说明外, 图中所有尺寸均为毫米单位。
5. 未出图专用章, 图纸无效。

修改	摘要	日期
专业	比例	日期
阶段	施工图	日期

SHEET No. 图号

FF-01

PAGE No. 页码