


东朔 超级办公室


凯德龙之梦1807室 施工图纸

中国 上海

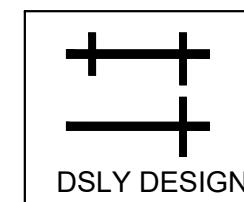

东朔集团
东朔设计部

A | B | C | D | E | F | G | G

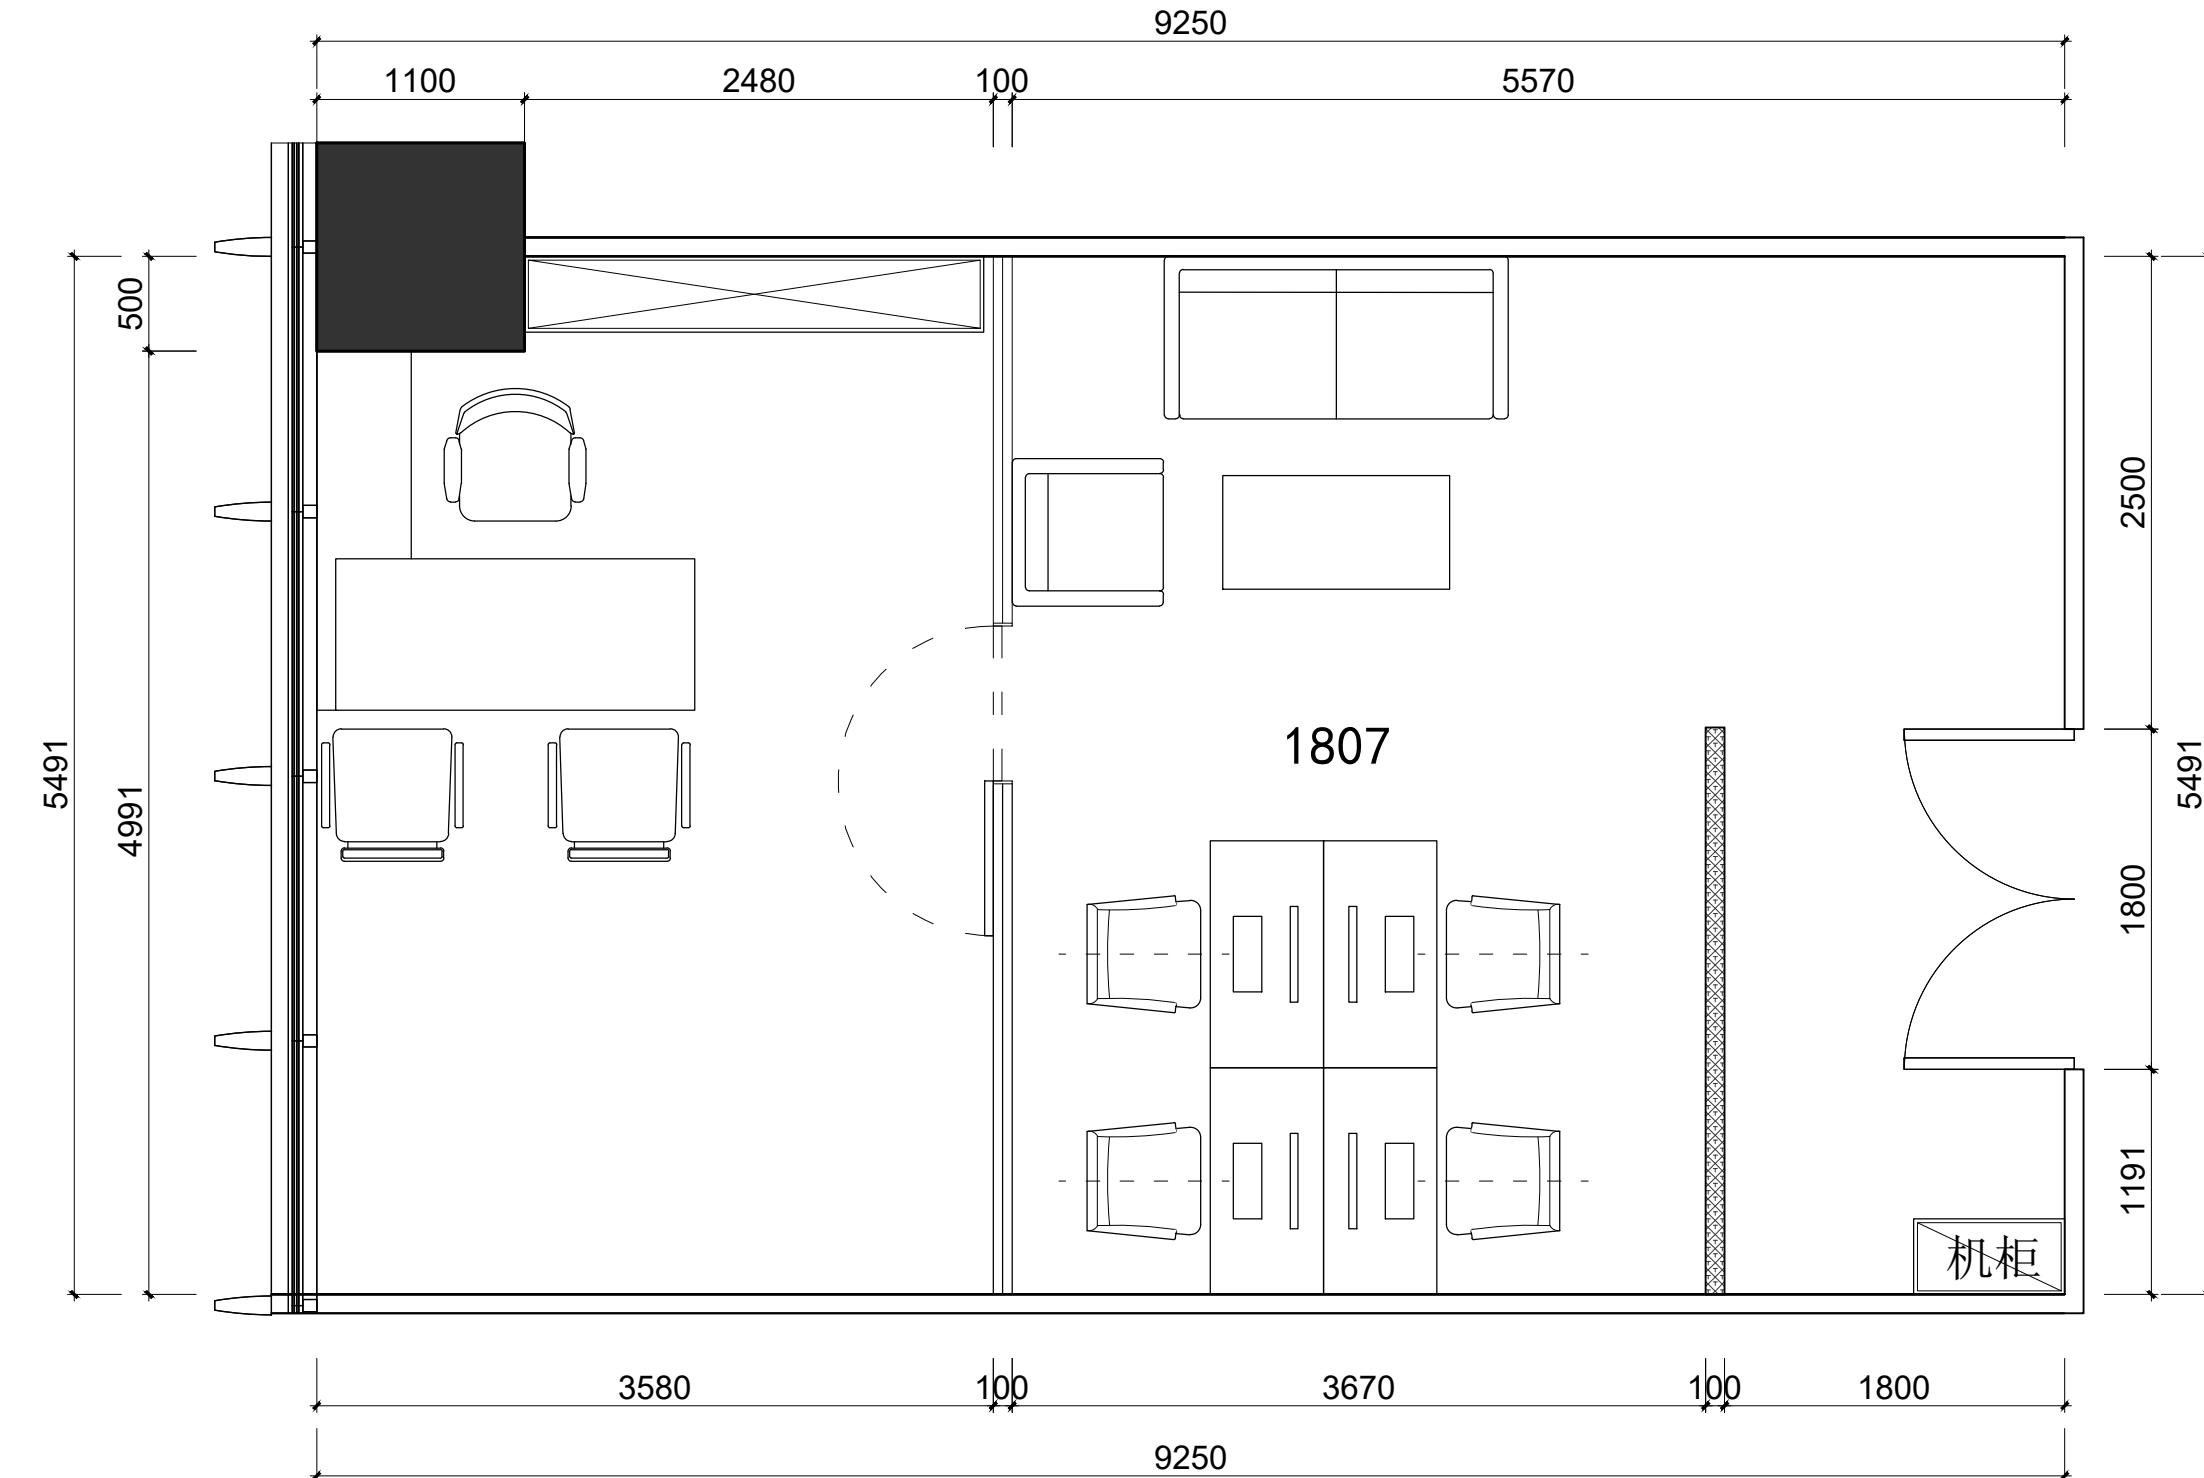

装修样式见照片

现场原有吊顶，灯光做黄色暖光灯



东朔集团
东朔设计部

上海市闵行区申昆路1899号C座8楼
Tel:400-189 9996 http://www.shdsjt.cn

Partners 合作设计

Client 建设单位

东朔 超級办公室

中国。上海

凯德龙之梦
1807办公室

家具平面布置图

DRAWING TITLE 图名

会签 SIGN

建设单位代表 REPRESENTATIVE

监 理 SUPERVISOR

主任设计师 DESIGN DIRECTOR

项目负责人 PROJECT MANAGER

设计 DESIGNED BY

制图 DRAWN BY

审核 REVIEWED BY

建筑 ARCHITECT 电气 ELECTRICITY

结构 STRUCTURE 暖通 HVAC

给排水 PLUMBING 工艺 CRAFT

备注 NOTES

1. 本设计图纸版权归本公司所有，未经本公司

2. 本图纸应与说明、工地状况、建筑结构设计

图及有关图纸协调使用，发现任何差异请立

即通知设计者。

3. 切勿量度图纸，应以图中所注尺寸为准，最

终尺寸需在施工现场校对准确。

4. 除特别注明外，图中所有尺寸均为毫米单位。

5. 未签出图专用章，图纸无效。

△ △ △

修改 Rev. No. 摘要 Brief Description 日期 Date



专业 DECOR 装饰 DECORATION 比例 SCALE 1:40@A3

阶段 STAGE 施工图 CONSTRUCTION DRAWING 日期 DATE 2022/3/8

SHEET No. FF-01 图号

PAGE No. 页码 PAGE NUMBER

A | B | C | D | E | F | G | G

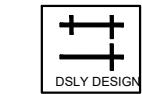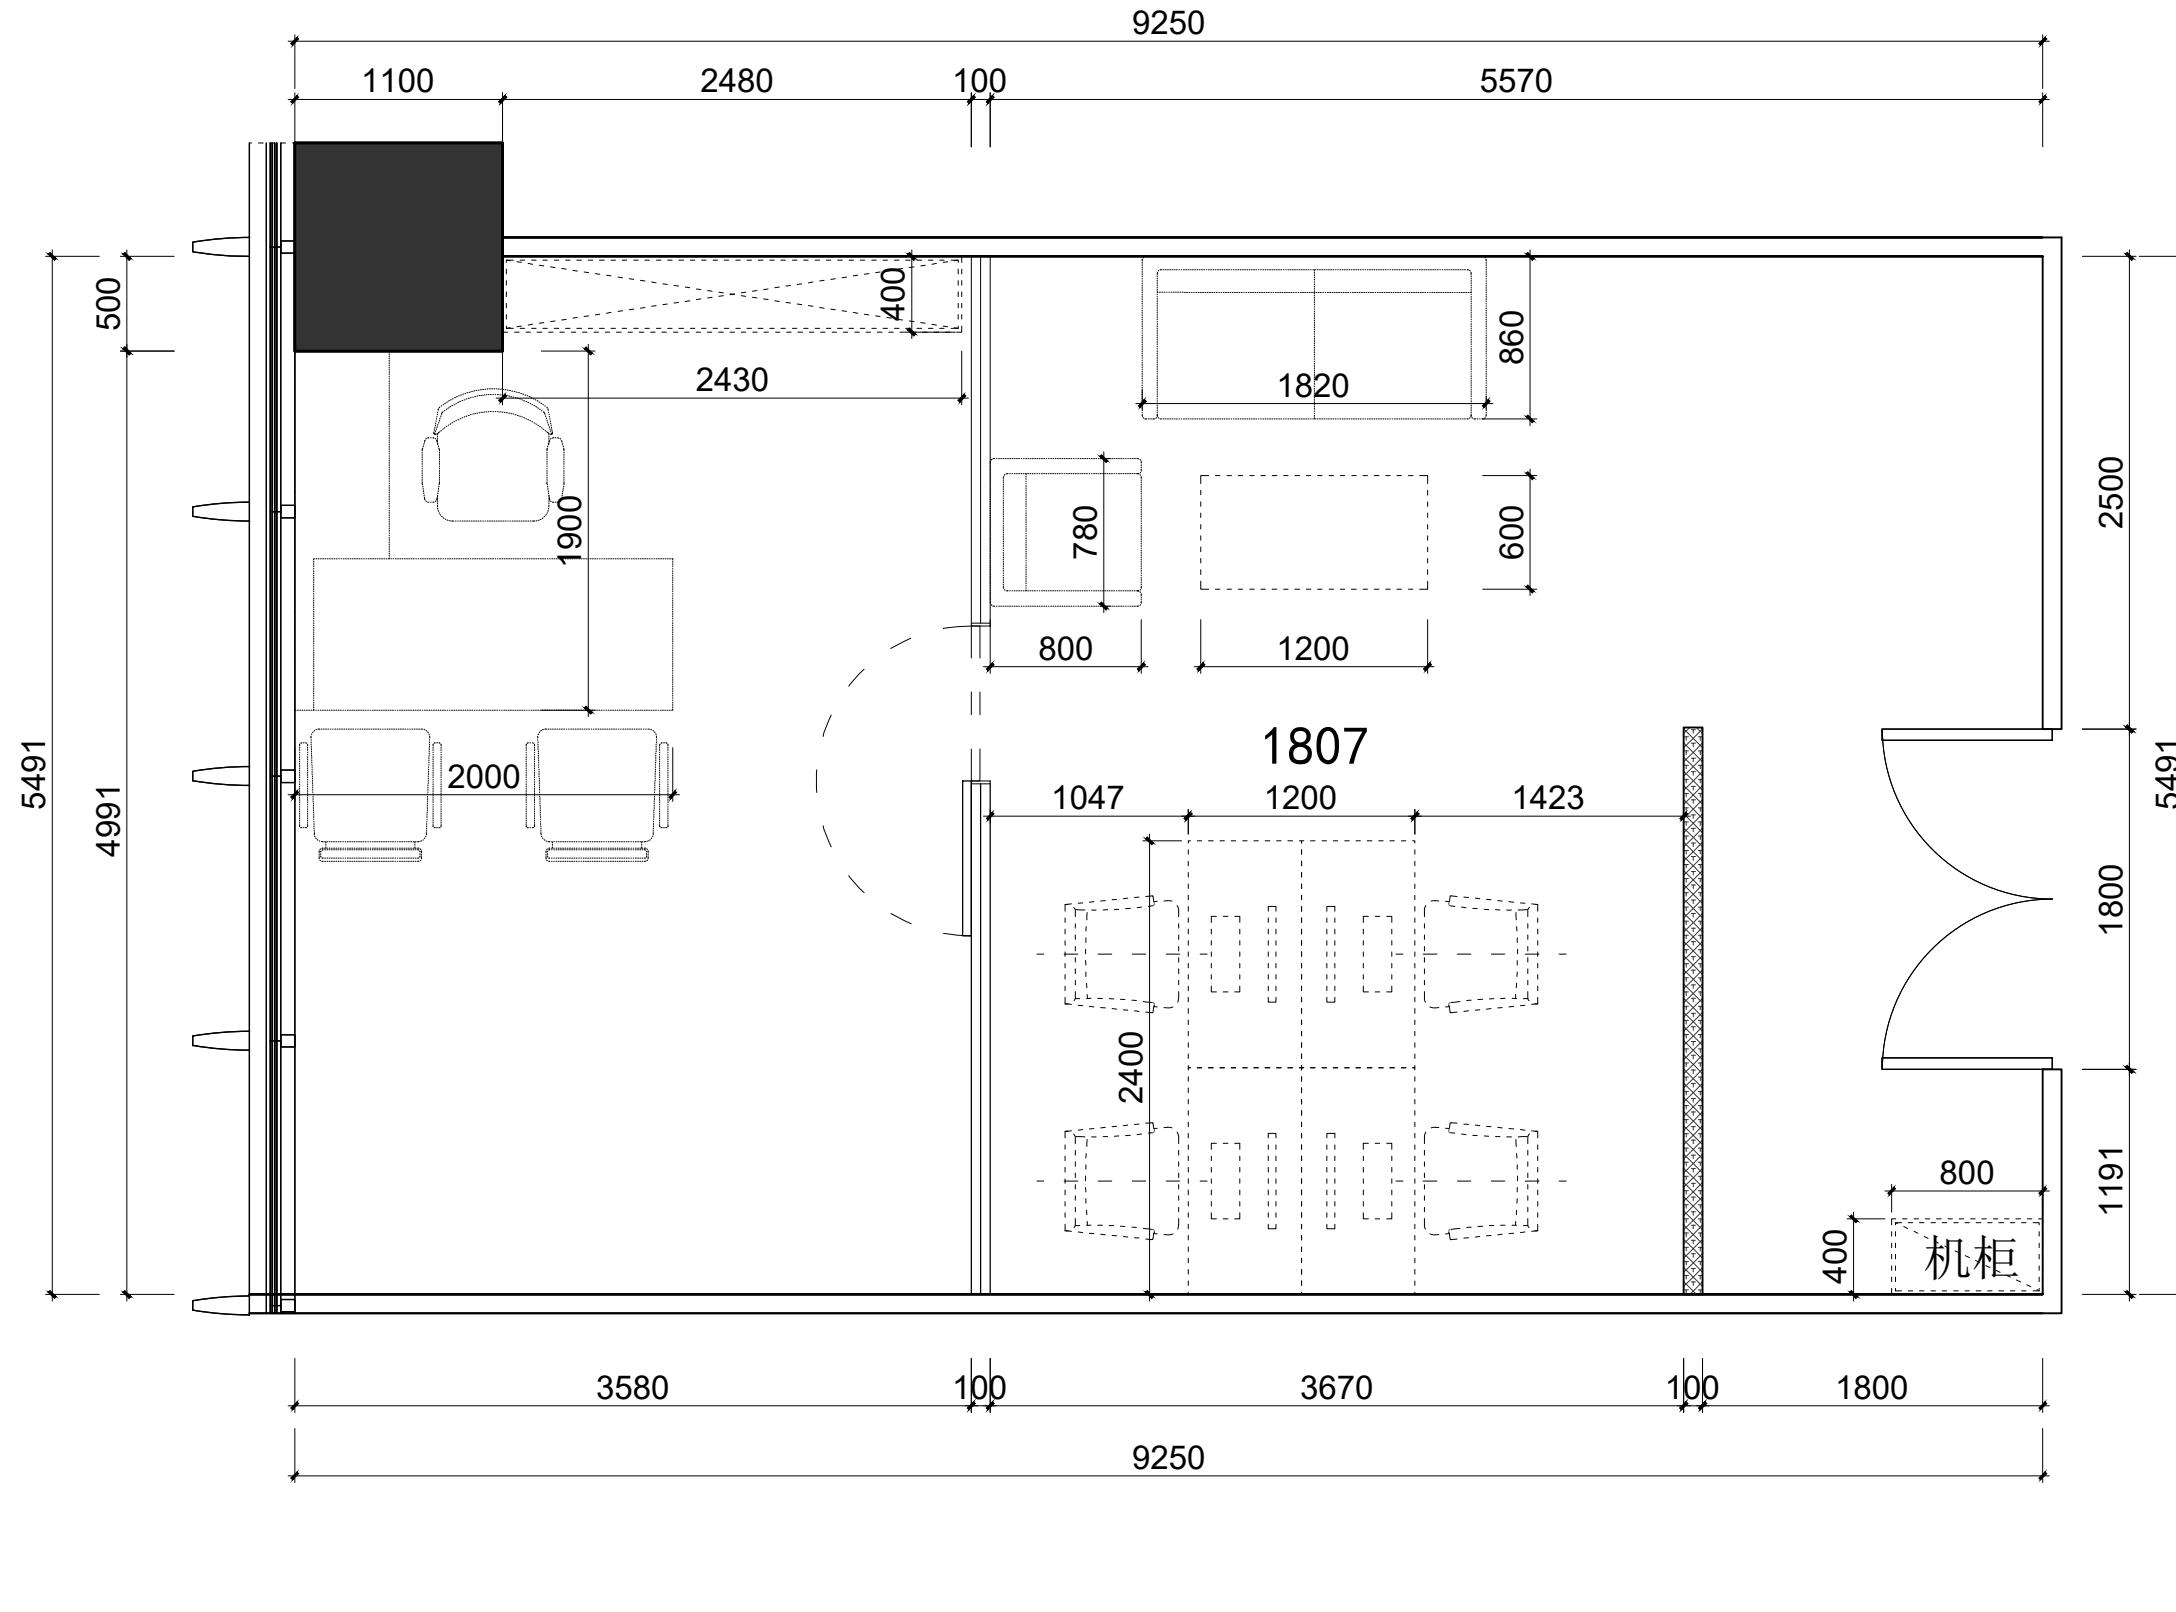

东朔集团
东朔设计部

上海市闵行区申昆路1899号C座8楼
Tel:400-189 9996 http://www.shdsjt.cn

Partners 合作设计

Client 建设单位

东朔 超級办公室

中国。上海

凯德龙之梦
1807办公室
家具尺寸参考图

DRAWING TITLE 图名

会签 SIGN	REPRESENTATIVE
建设单位代表 REPRESENTATIVE	
监理 SUPERVISOR	
主任设计师 DESIGN DIRECTOR	
项目负责人 PROJECT MANAGER	
设计 DESIGNED BY	
制图 DRAWN BY	
审核 REVIEWED BY	

建筑 ARCHITECT	电气 ELECTRICITY
结构 STRUCTURE	暖通 HVAC
给排水 DW	工艺 CRAFT

备注 NOTES:
1. 本设计图纸版权归本公司所有，未经本公司书面同意，不得复印。
2. 本图纸应与说明、工地状况、建筑结构设计图及有关图纸协调使用，发现任何差异请立即通知设计者。
3. 切勿量度图纸，应以图中所注尺寸为准，最终尺寸需在现场校对准确。
4. 除特别注明外，图中所有尺寸均为毫米单位。
5. 未签出图专用章，图纸无效。

修改 Rev. No.	摘要 Brief Description	日期 Date
0000	1:40@A3	2022/3/8

SHEET No. 图号

FF-02

PAGE No. 页码

A | B | C | D | E | F | G | G

COPYRIGHT BY WENGE ALL RIGHTS RESERVED.

图例



东朔集团
东朔设计部

上海市闵行区申昆路1899号C座8楼
Tel:400-189 9996 http://www.shdsjt.cn

Partners 合作设计

Client 建设单位

东朔 超级办公室

中国。上海

凯德龙之梦
1807办公室
新建墙体定位图


DRAWING TITLE 图名


会签 SIGN	电气 ELECTRICITY
建设单位代表 REPRESENTATIVE	暖通 HVAC
监理 SUPERVISOR	工艺 CRAFT
主任设计师 DESIGN DIRECTOR	
项目负责人 PROJECT MANAGER	
设计 DESIGNED BY	
制图 DRAWN BY	
审核 REVIEWED BY	

备注 NOTES
1. 本设计图纸版权归本公司所有，未经本公司
书面同意，不得复印。
2. 本图纸应与说明、工地状况、建筑结构设计
图及有关图纸协调使用，发现任何差异请立
即通知设计者。
3. 切勿量度图纸，应以图中所注尺寸为准，最
终尺寸需在施工现场校对准确。
4. 除特别注明外，图中所有尺寸均为毫米单位。
5. 未签出图专用章，图纸无效。

修改 Rev. No.	摘要 Brief Description	日期 Date
0000	1:40@A3	2022/3/8


专业 PROFESSION	装饰 DECORATION	比例 SCALE	1:40@A3
阶段 STAGE	施工图 DRAWING	日期 DATE	2022/3/8
SHEET No. PW-01			图号
PAGE No. 页码			页码

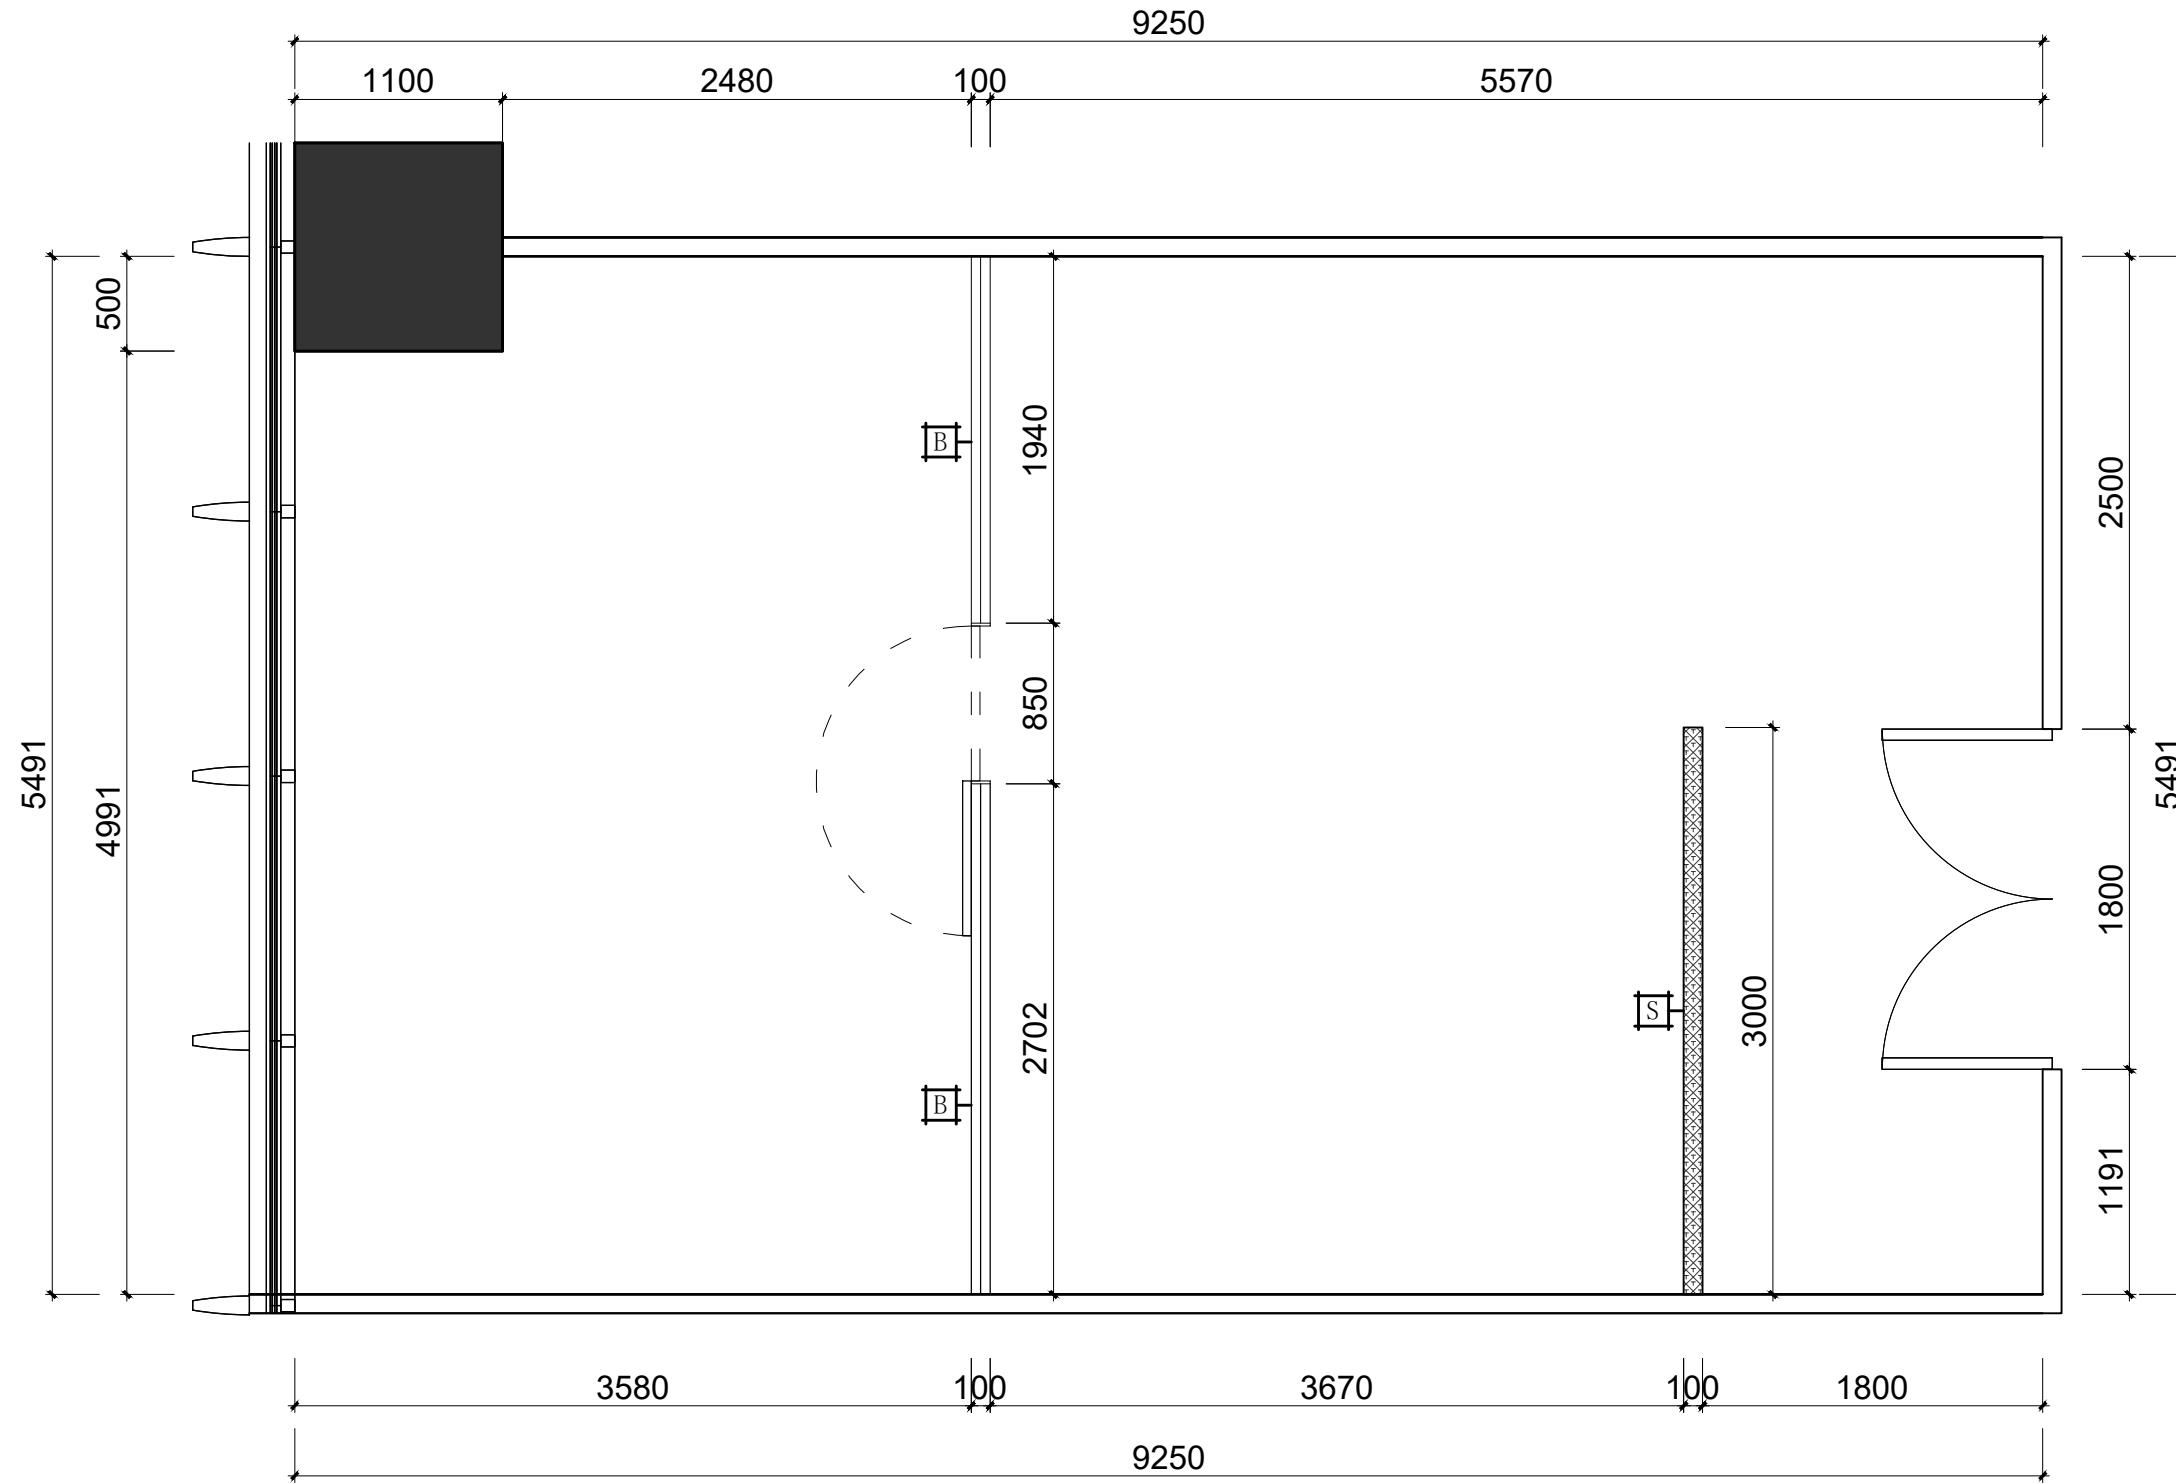

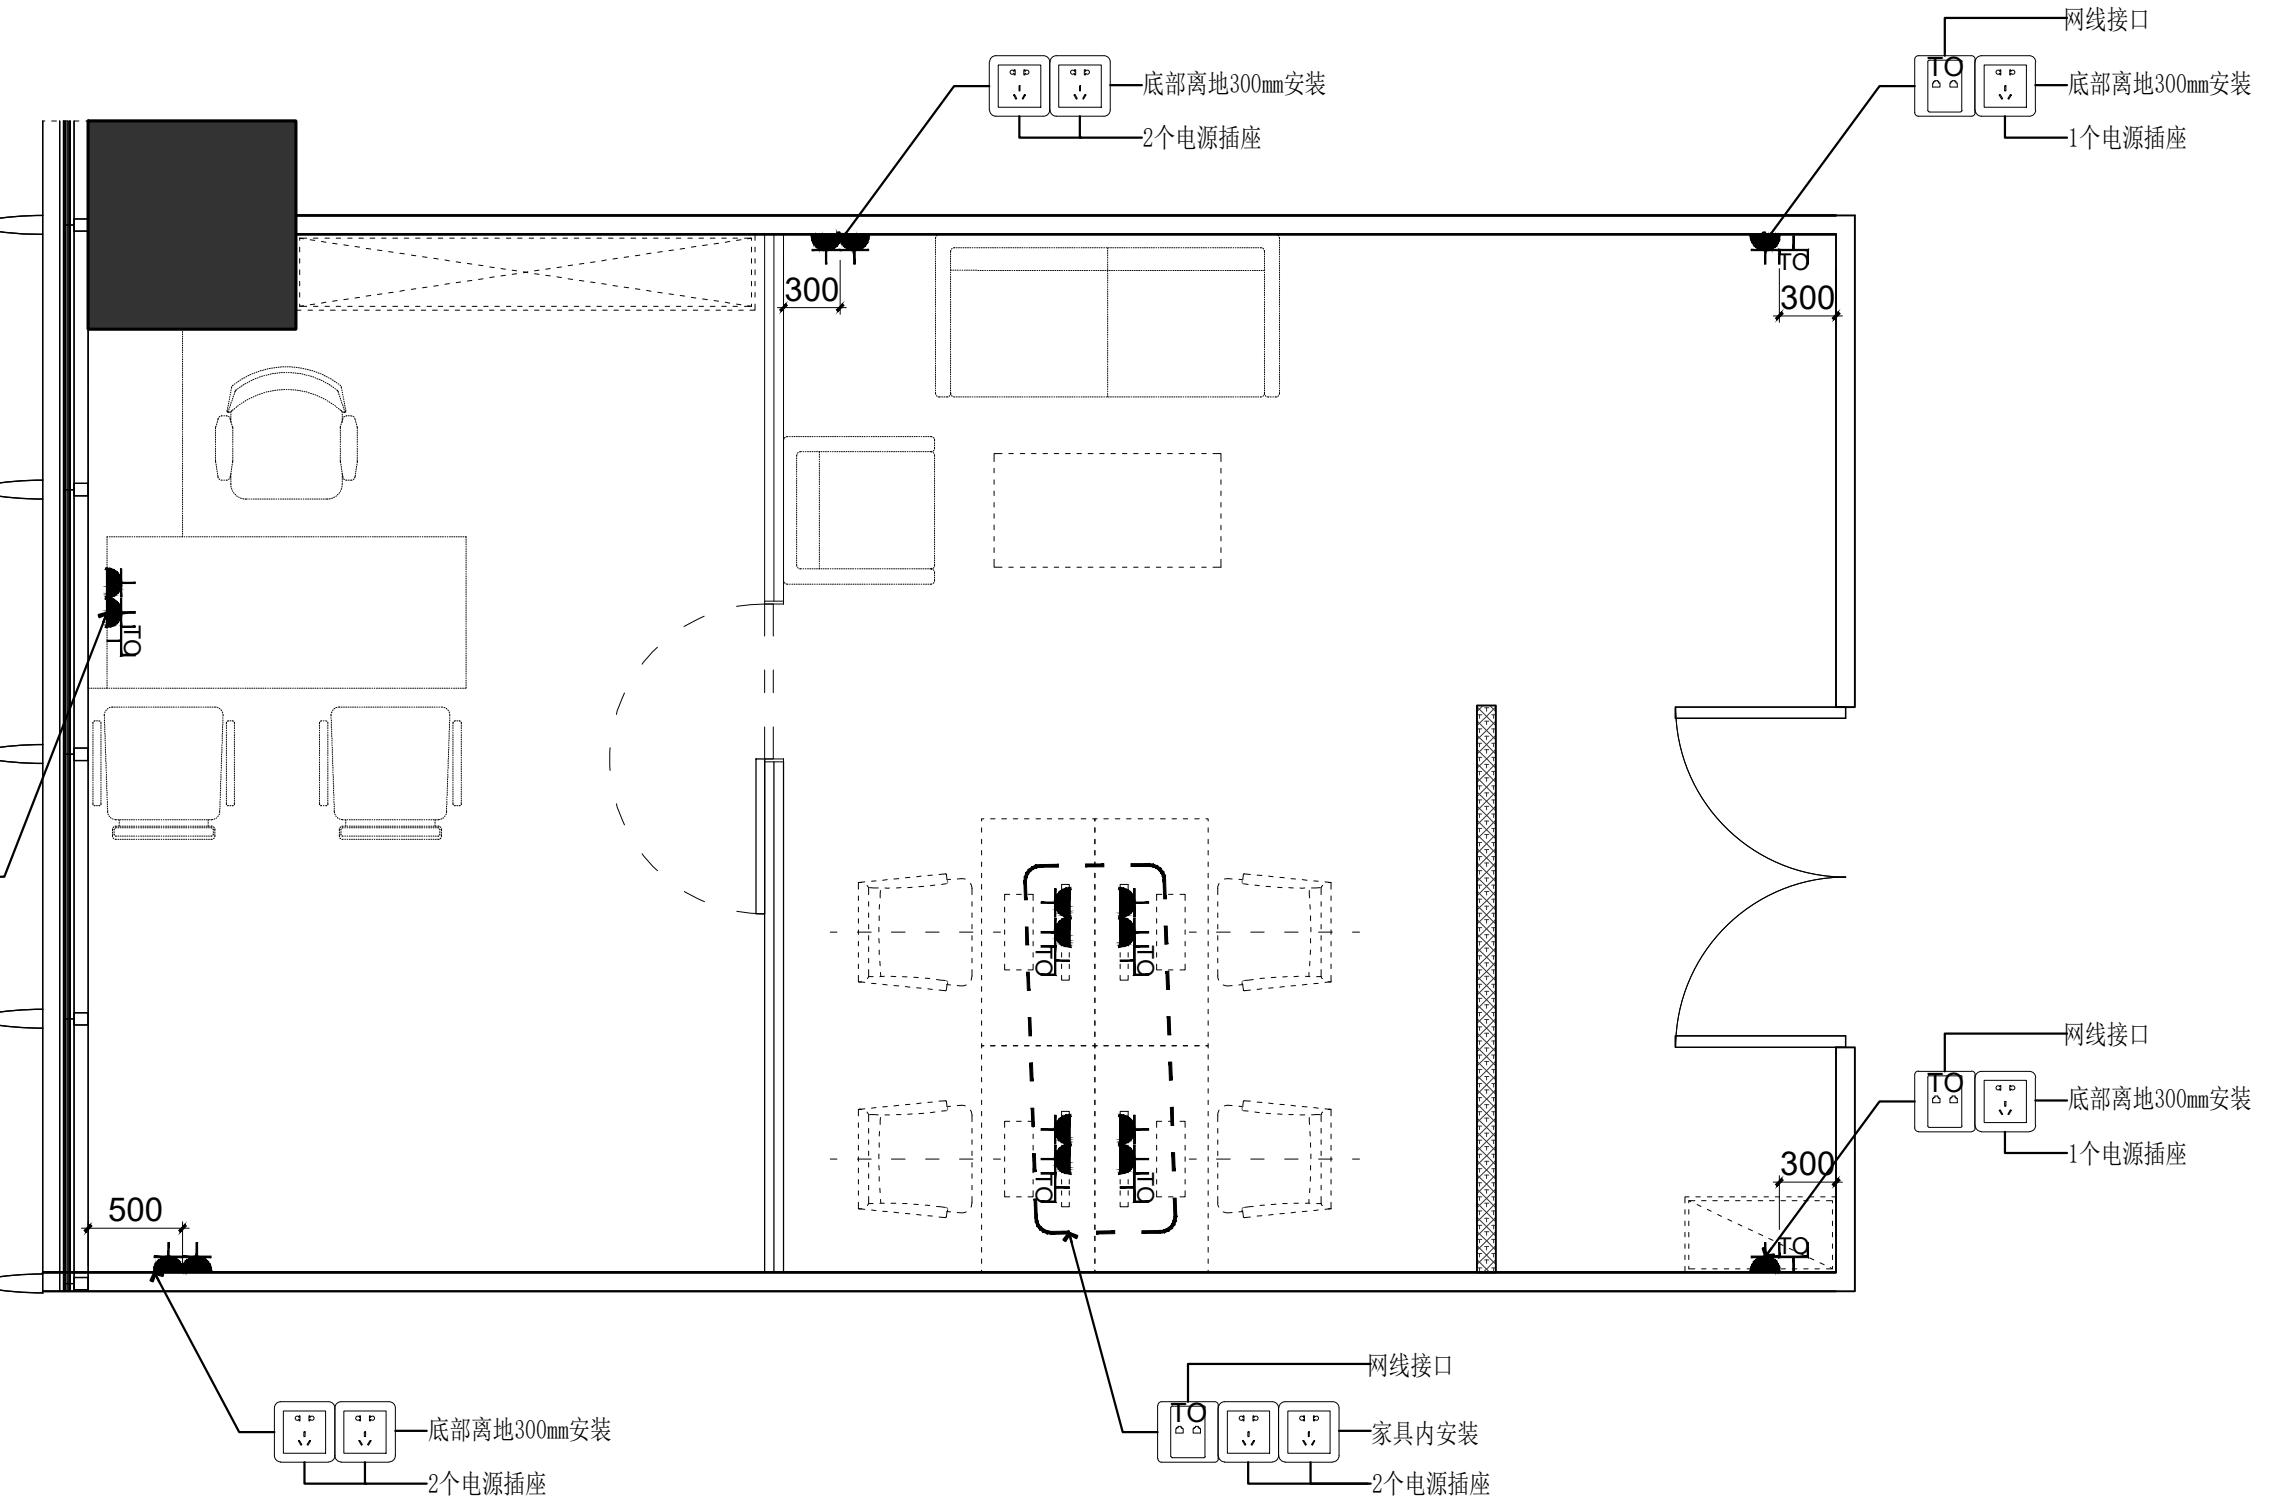

凯德龙之梦
1807办公室
强弱电定位图

DRAWING TITLE		图名	
会签	SIGN	REPRESENTATIVE	
建设单位代表	REPRESENTATIVE		
监 理	SUPERVISOR		
主任设计师	DESIGN DIRECTOR		
项目负责人	PROJECT MANAGER		
设计	DESIGNED BY		
制 图	DRAWN BY		
审 核	REVIEWED BY		
建筑	ARCHITECT	电气	ELECTRICITY
结构	STRUCTURE	暖通	HVAC
给排水	PIPEWORK	工艺	CRAFT
备注：1. 设计图纸版权归本公司所有，未经本公司 2. 本图纸应与说明、工地状况、建筑结构设计 3. 切勿量度图纸，应以图中所注尺寸为准，最 4. 除特别注明外，图中所有尺寸均为毫米单位。 5. 未签出图专用章，图纸无效。			
修改	Rev. No.	摘要	Brief Description
		日期	Date
专业	装饰	比例	1:40@A3
阶段	施工图	日期	2022/3/8
SHEET No.		图号	
EM-01		PAGE No.	页码

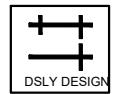

东朔集团
东朔设计部

上海市闵行区申昆路1899号C座8楼
Tel:400-189 9996 http://www.shdsjt.cn

Partners 合作设计

Client 建设单位

东朔 超级办公室

中国。上海