


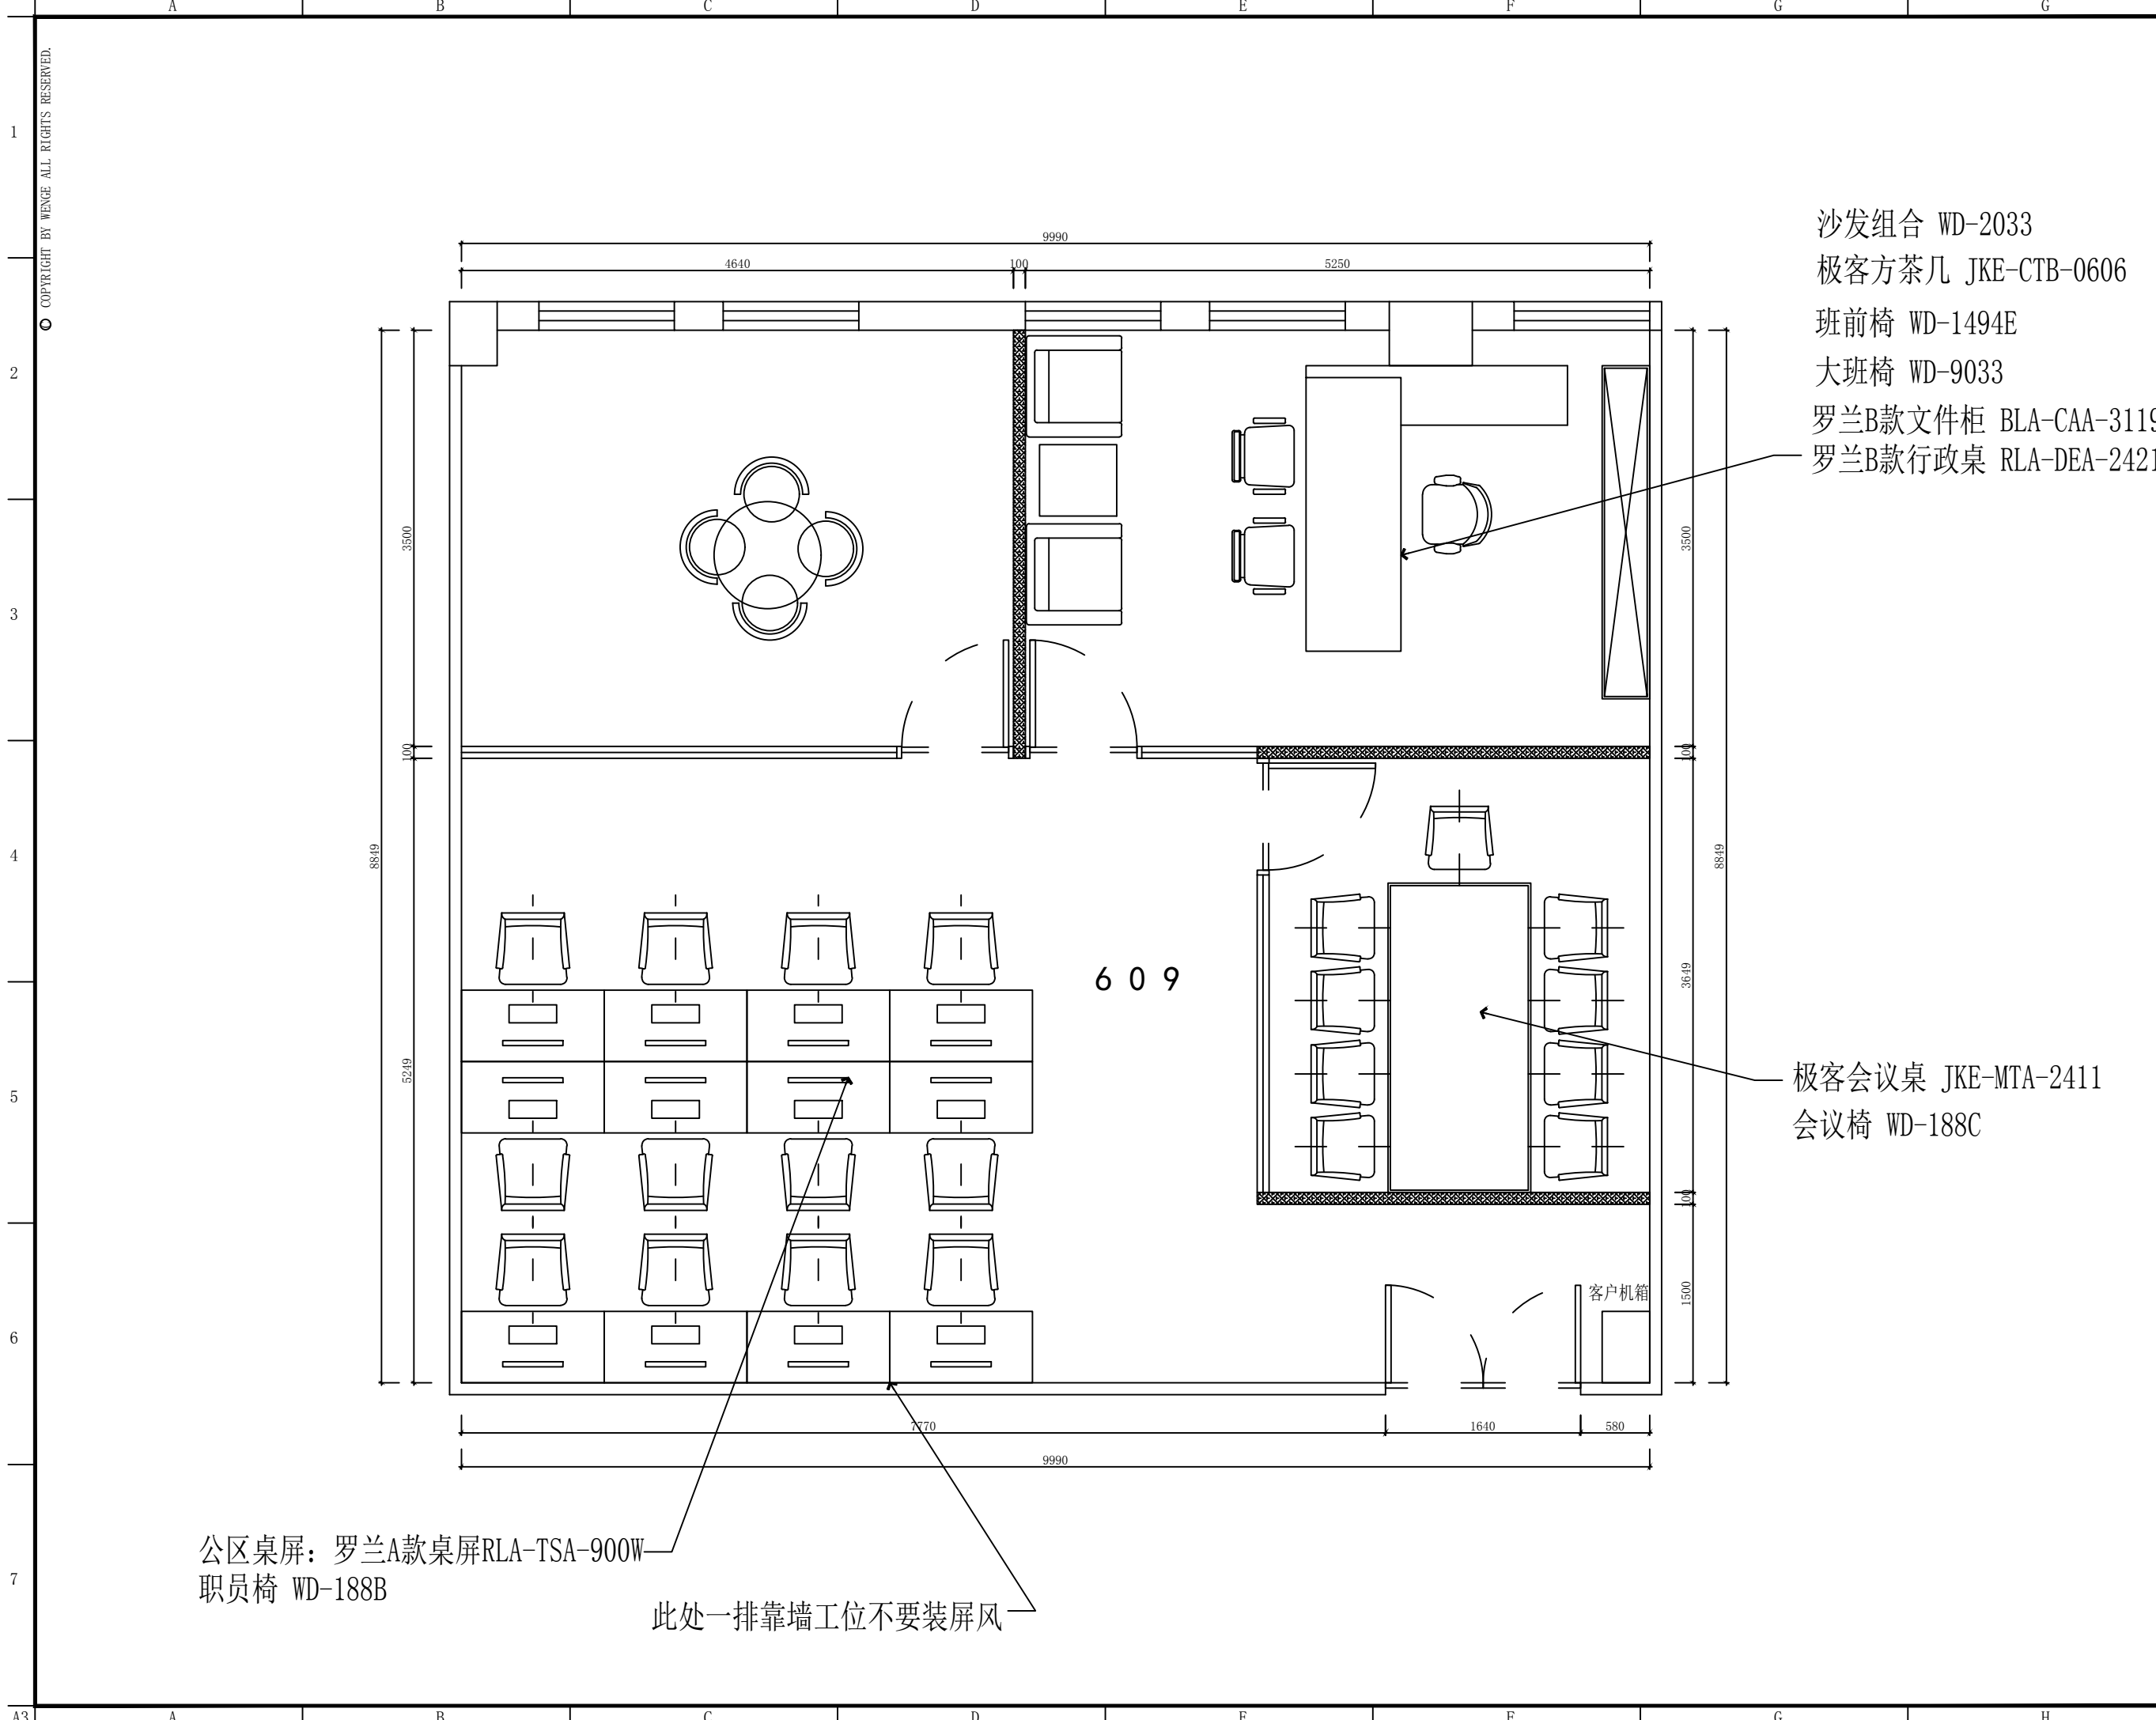

公区桌屏：罗兰A款桌屏RLA-TSA-900W
职员椅 WD-188B

此处一排靠墙工位不要装屏风

沙发组合 WD-2033
极客方茶几 JKE-CTB-0606
班前椅 WD-1494E
大班椅 WD-9033
罗兰B款文件柜 BLA-CAA-3119A
罗兰B款行政桌 RLA-DEA-2421A

极客会议桌 JKE-MTA-2411
会议椅 WD-188C



东朔集团设计部

上海市闵行区盛坤路1899号C座8楼
4th Floor, no.288, xinsong road, Shanghai
Tel:400-189 9996 http://www.shdsjt.cn

Partners 合作设计

Client 建设单位

东朔 超级办公室
中国。上海

数字港
609办公室
平面布置图

DRAWING TITLE 图名

会签 SIGN
建设单位代表 REPRESENTATIVE
监 理 SUPERVISOR
主任设计师 DESIGN DIRECTOR
项目负责人 PROJECT MANAGER
设 计 DESIGNED BY
制 图 DRAWN BY
审 核 CHECKED BY

建筑 ARCHITECTURE
结构 STRUCTURE
给排水 ABBW
电气 ELECTRICAL
暖通 HVAC
工艺 CRAFT

备注:Notes
1. 本设计图纸版权归本公司所有, 未经本公司书面同意, 不得复印。
2. 本图纸应与说明, 工地状况, 建筑结构施工图及有图纸协调使用, 发现任何差异请立即通知设计者。
3. 切勿量度图纸, 应以图中所注尺寸为准, 最终尺寸需在现场校对准确。
4. 除特别注明外, 图中所有尺寸均为毫米单位。
5. 未盖出图专用章, 图纸无效。

修改 Rev. No. 摘要 Brief Description 日期 Date

专业 装饰 SCALE 比例 1 : 5 0 @ A 3
阶段 施工图 DATE 2 0 2 1 / 4 / 1

SHEET No. 图号
F F 0 1
PAGE No. 页码