

上海市闵行区莘松路288号4楼
4th floor, no.288, xinsong road, Shanghai
Tel:400-189 9996 <http://www.shdsjt.cn>

Partners 合作设计

Client 建设单位

东朔 超级办公室

總上圖中

宇培
707办公室
家具平面布置图

DRAWING TITLE	图名
---------------	----

会签	SIGN
建设单位代表	REPRESENTATIVE
监 理	SUPERVISOR
主任设计师	DESIGN DIRECTOR
项目负责人	PROJECT MANAGER
设 计	DESIGNED BY
制 图	DRAWN BY
审 核	REVIEWED BY

建筑	ARCHITECT	电气	ELECTRICITY
结构	STRUCTURE	暖通	HVAC
给排水	ABDW	工艺	CRAFT

备注:Notes

1. 本设计图纸版权归本公司所有, 未经本公司书面同意, 不得复印。

2. 本图纸仅与说明、工地状况、建筑结构设图及有关图纸协调使用, 发现任何差异请立即通知设计者。

3. 切勿量度图纸, 应以图中所注尺寸为准, 终尺寸需在现场校对准确。

4. 除特别注明外, 图中所有尺寸均为毫米单位。


5. 未标出图用专量, 图纸无效。


△		
△		
△		
修改 Rev. No.	摘要 Brief Description	日期 Date

专业 PROF.	装饰	比例 SCALE	1 : 50 @
阶段 STAGE	施工图	日期 DATE	2019 /

SHEET No. 图号

PAGE No.	页码
----------	----

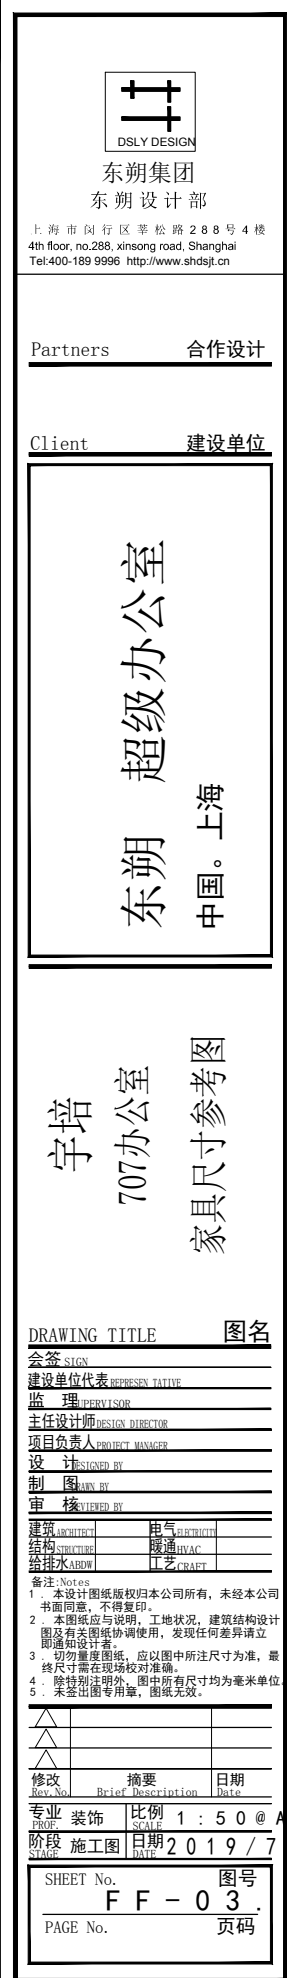

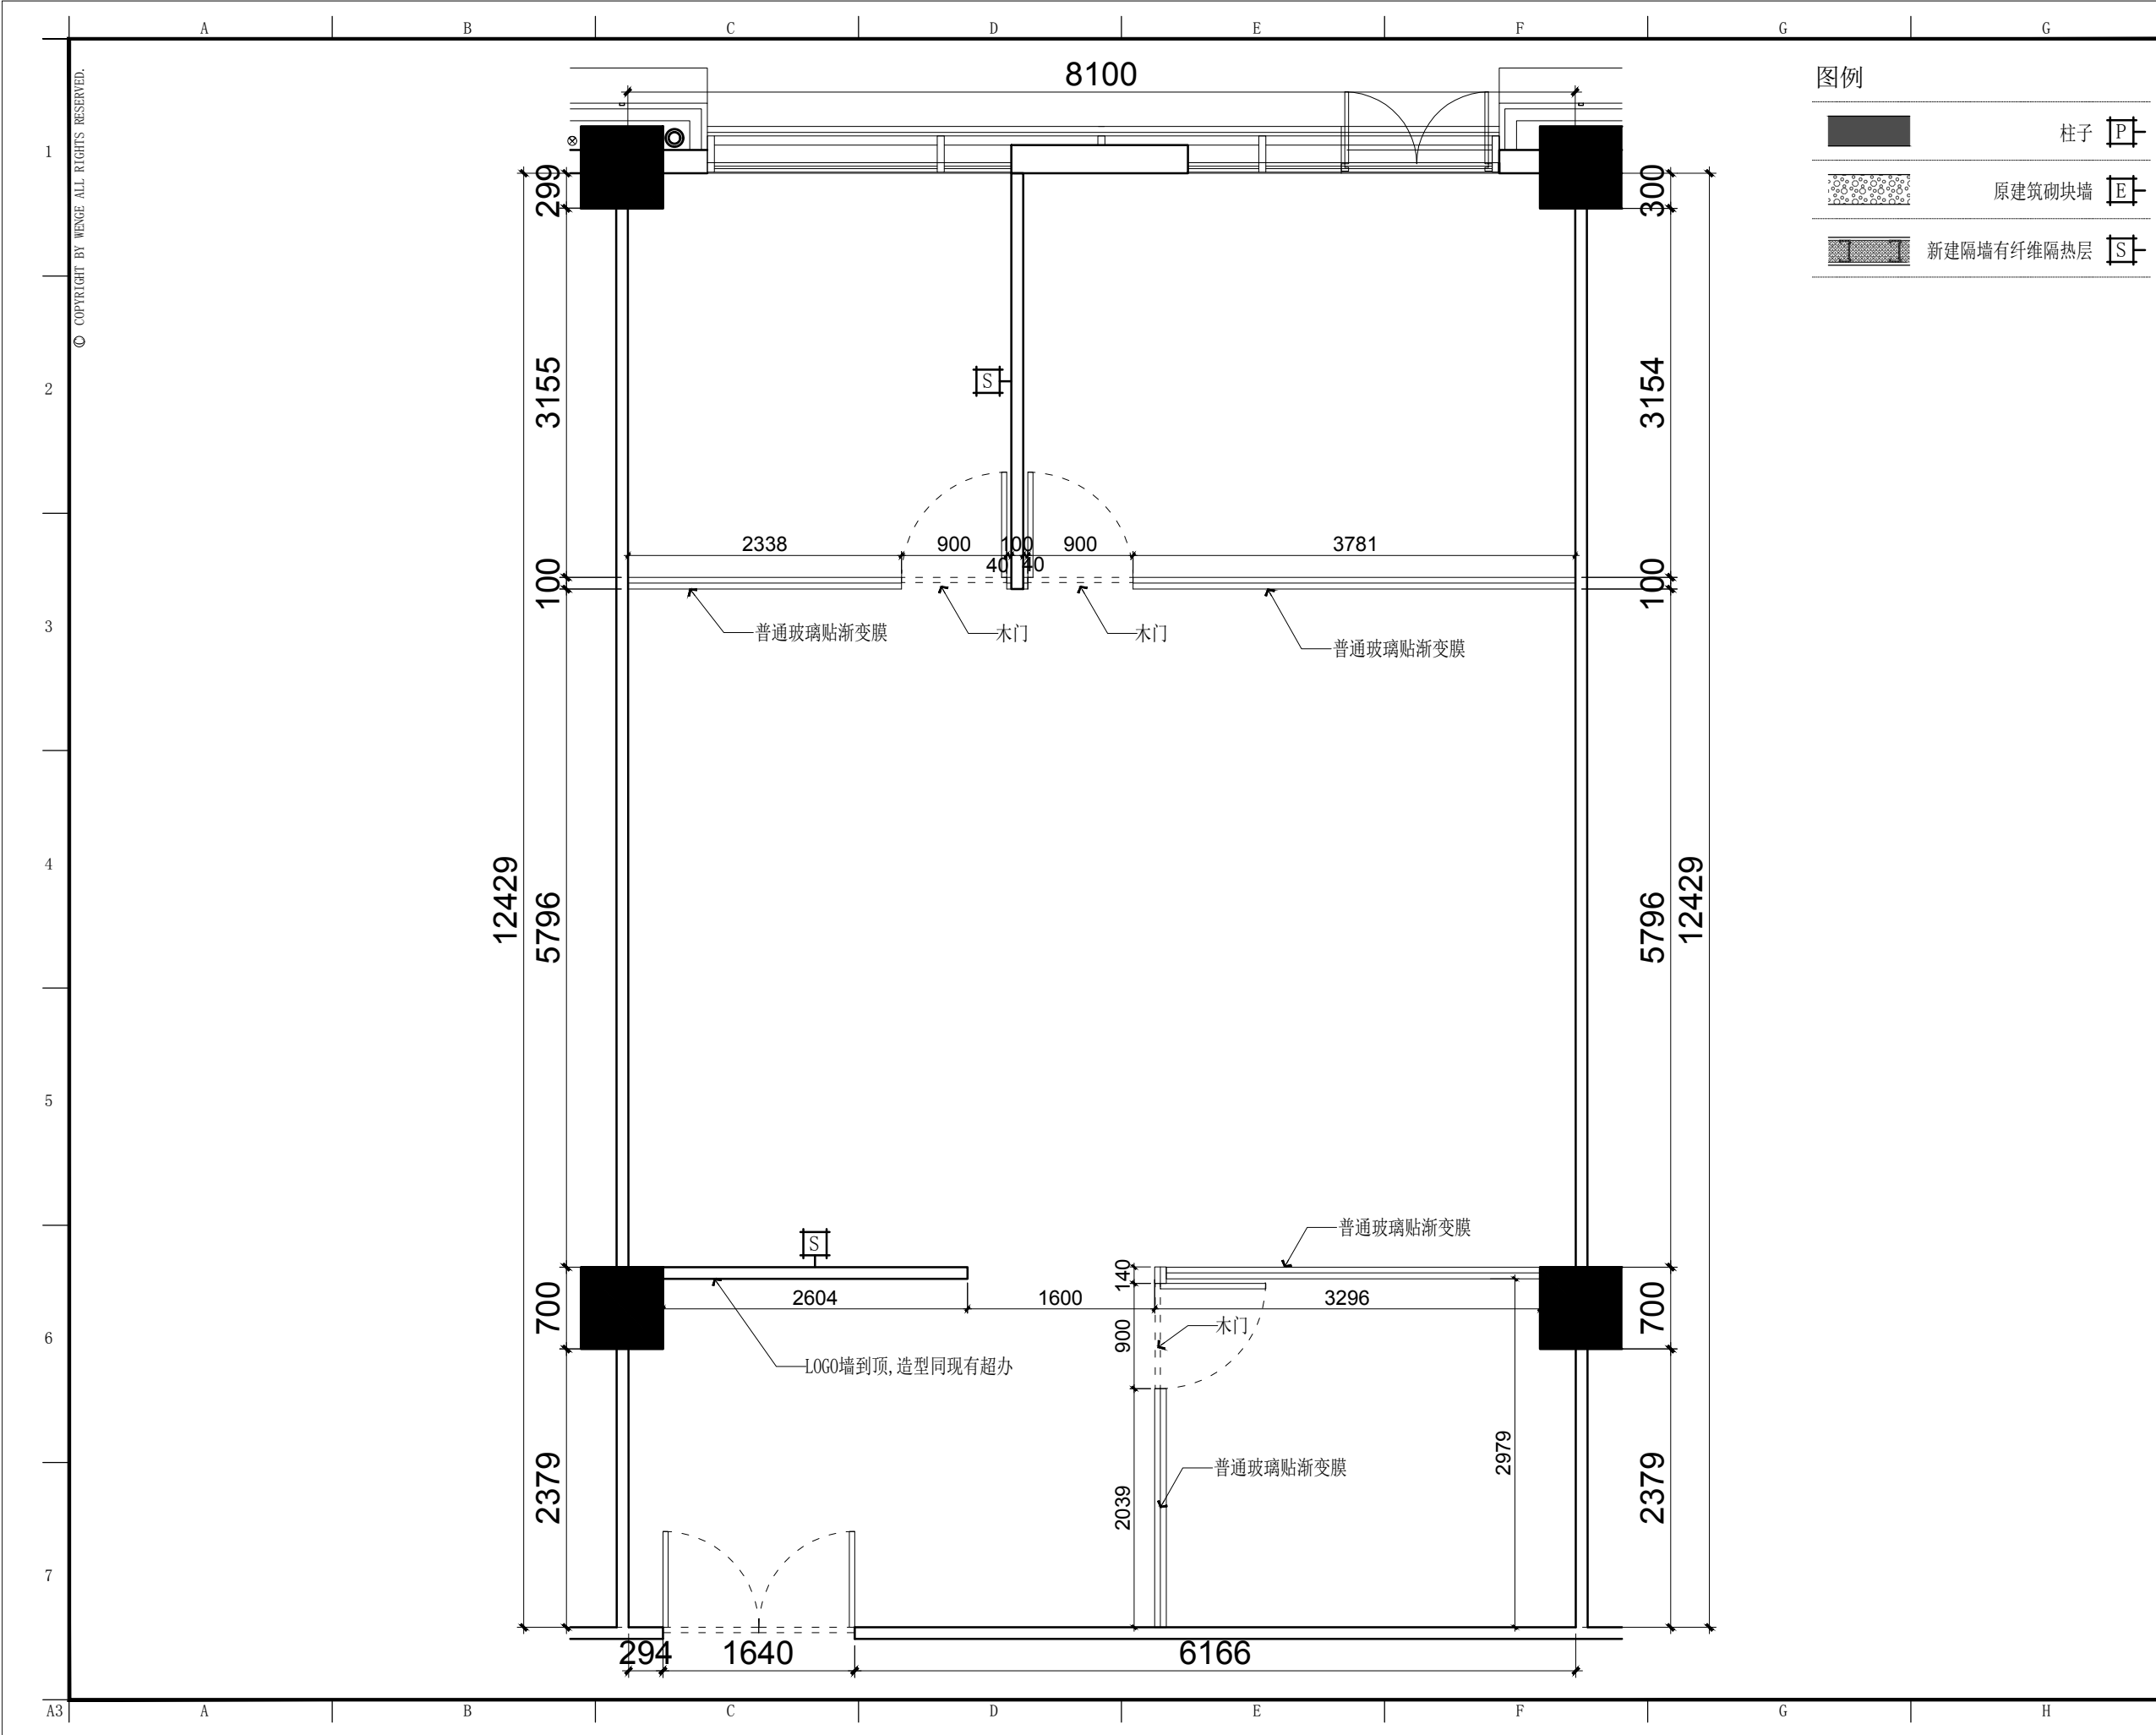

图例

	柱子		原建筑砌块墙
	新建隔墙有纤维隔热层		

东朔集团
东朔设计部

上海市闵行区莘松路288号4楼
4th floor, no.288, xinsong road, Shanghai
Tel:400-189 9996 http://www.shdsg.cn

Partners 合作设计

Client 建设单位

东朔 超级办公室

中国。上海

宇培 707办公室

新建墙体定位图

DRAWING TITLE 图名

会签 SIGN

建设单位代表 REPRESENTATIVE

监 理 SUPERVISOR

主任设计师 DESIGN DIRECTOR

项目负责人 PROJECT MANAGER

设 计 DESIGNED BY

制 图 DRAWN BY

审 核 REVIEWED BY

建筑 ARCHITECT	电气 ELECTRICAL
结构 STRUCTURE	暖通 HVAC
给排水 PLUMBING	工艺 CRAFT

备注:Notes

1. 本设计图纸版权归本公司所有, 未经本公司书面同意, 不得复印。

2. 本图纸应与说明、工地状况、建筑结构施工图及相关资料协调使用, 发现任何差异请立即通知设计者。

3. 切勿量度图纸, 应以图中所注尺寸为准, 最终尺寸需在现场校对准确。

4. 除特别注明外, 图中所有尺寸均为毫米单位。

5. 未盖出图专用章, 图纸无效。

修改	摘要	日期
Rev. No.	Brief Description	Date


专业 装饰 比例 1 : 50 @ A3

阶段 施工图 日期 2019 / 7 / 1

SHEET No. 图号

P W - 03

PAGE No. 页码

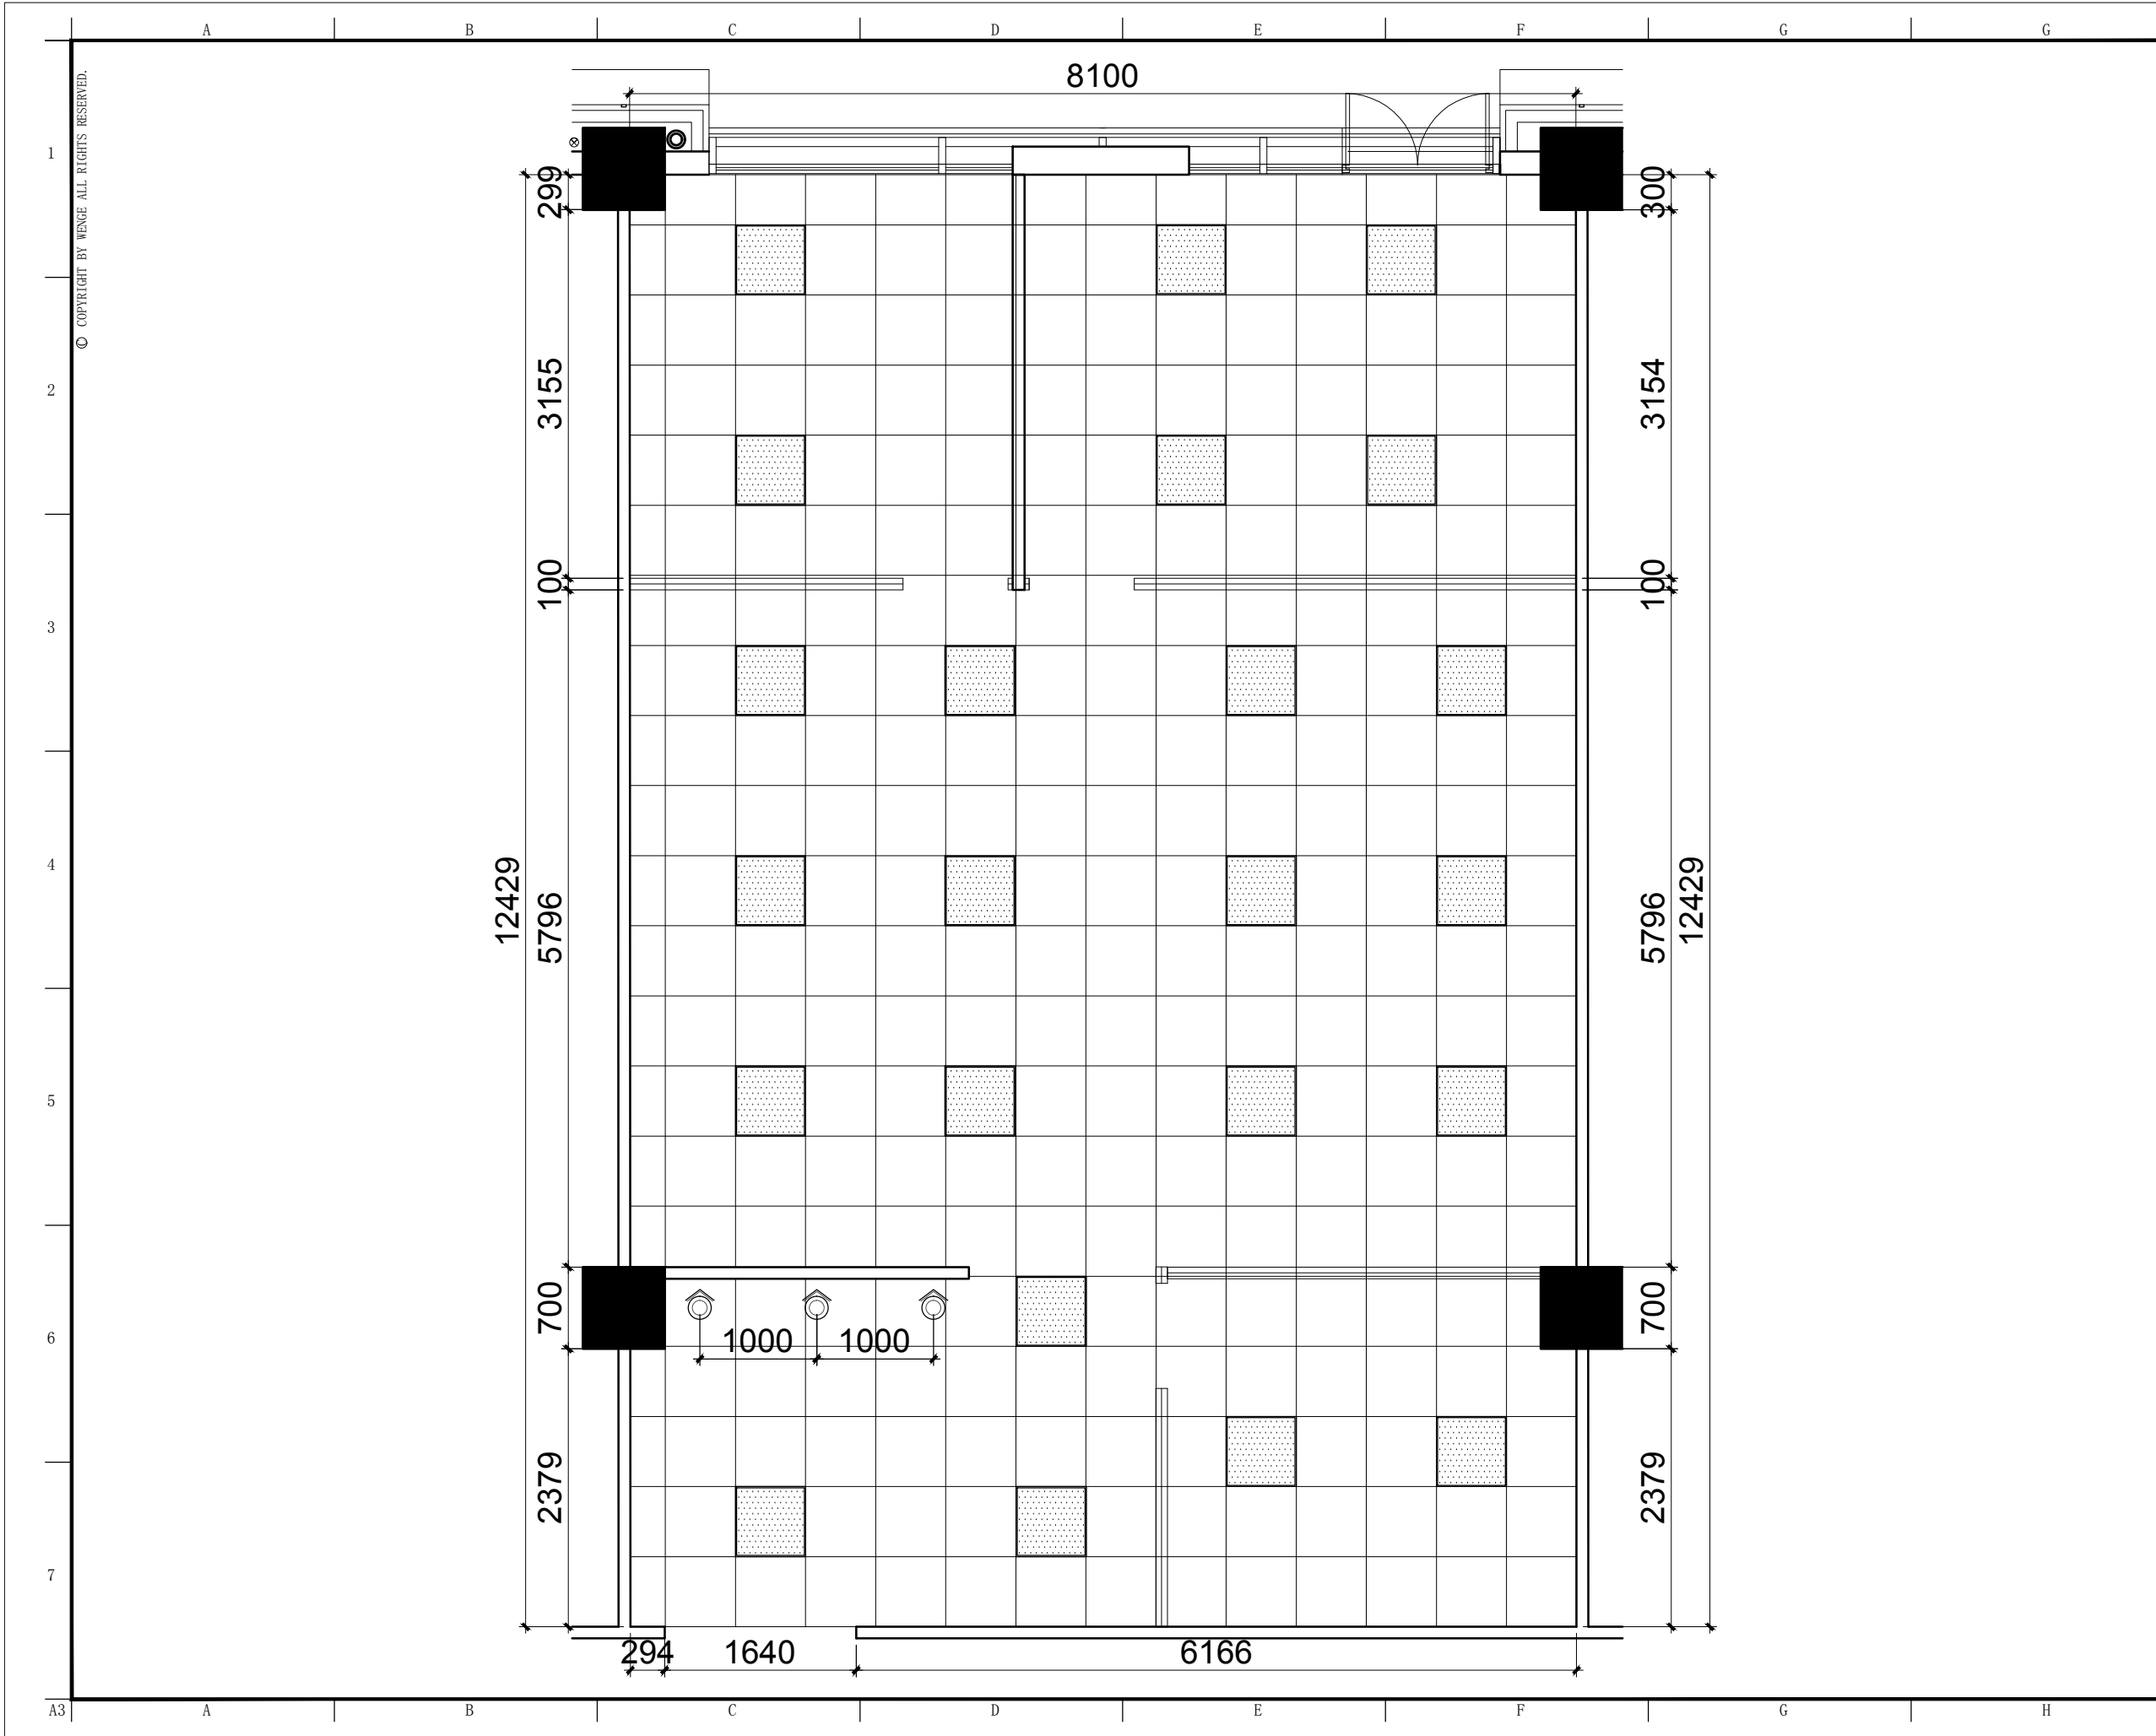

DSLY DESIGN

东朔集团

东朔设计部

上海市闵行区莘松路288号4楼
4th floor, no.288, xinsong road, Shanghai
Tel:400-189 9996 http://www.shdsjt.cn

Partners

合作设计

Client

建设单位

东朔 超级办公室

中国。上海

宇培

707办公室

天花布置平面图

DRAWING TITLE

图名

会签 SIGN

建设单位代表 REPRESENTATIVE

监 理 SUPERVISOR

主任设计师 DESIGN DIRECTOR

项目负责人 PROJECT MANAGER

设 计 DESIGNED BY

制 图 DRAWN BY

审 核 VIEWED BY

建筑 ARCHITECT

结构 STRUCTURE

给排水 ADHW

电气 ELECTRICAL

暖通 HVAC

工艺 CRAFT

备注:Notes

1. 本设计图纸版权归本公司所有, 未经本公司书面同意, 不得复印。

2. 本图纸应与说明、工地状况、建筑结构施工图及有关协调使用, 发现任何差异请立即通知设计者。

3. 切勿量度图纸, 应以图中所注尺寸为准, 最终尺寸需在现场校对准确。

4. 除特别注明外, 图中所有尺寸均为毫米单位。

5. 未盖出图专用章, 图纸无效。

修改

Rev. No.

摘要

Rev. Description

日期

Date

专业

PROF.

装饰

SCALE

比例

1 : 50 @ A 3

阶段

STAGE

施工图

DATE

2019 / 7 / 1


SHEET No.

图号

R C - 03

PAGE No.

页码

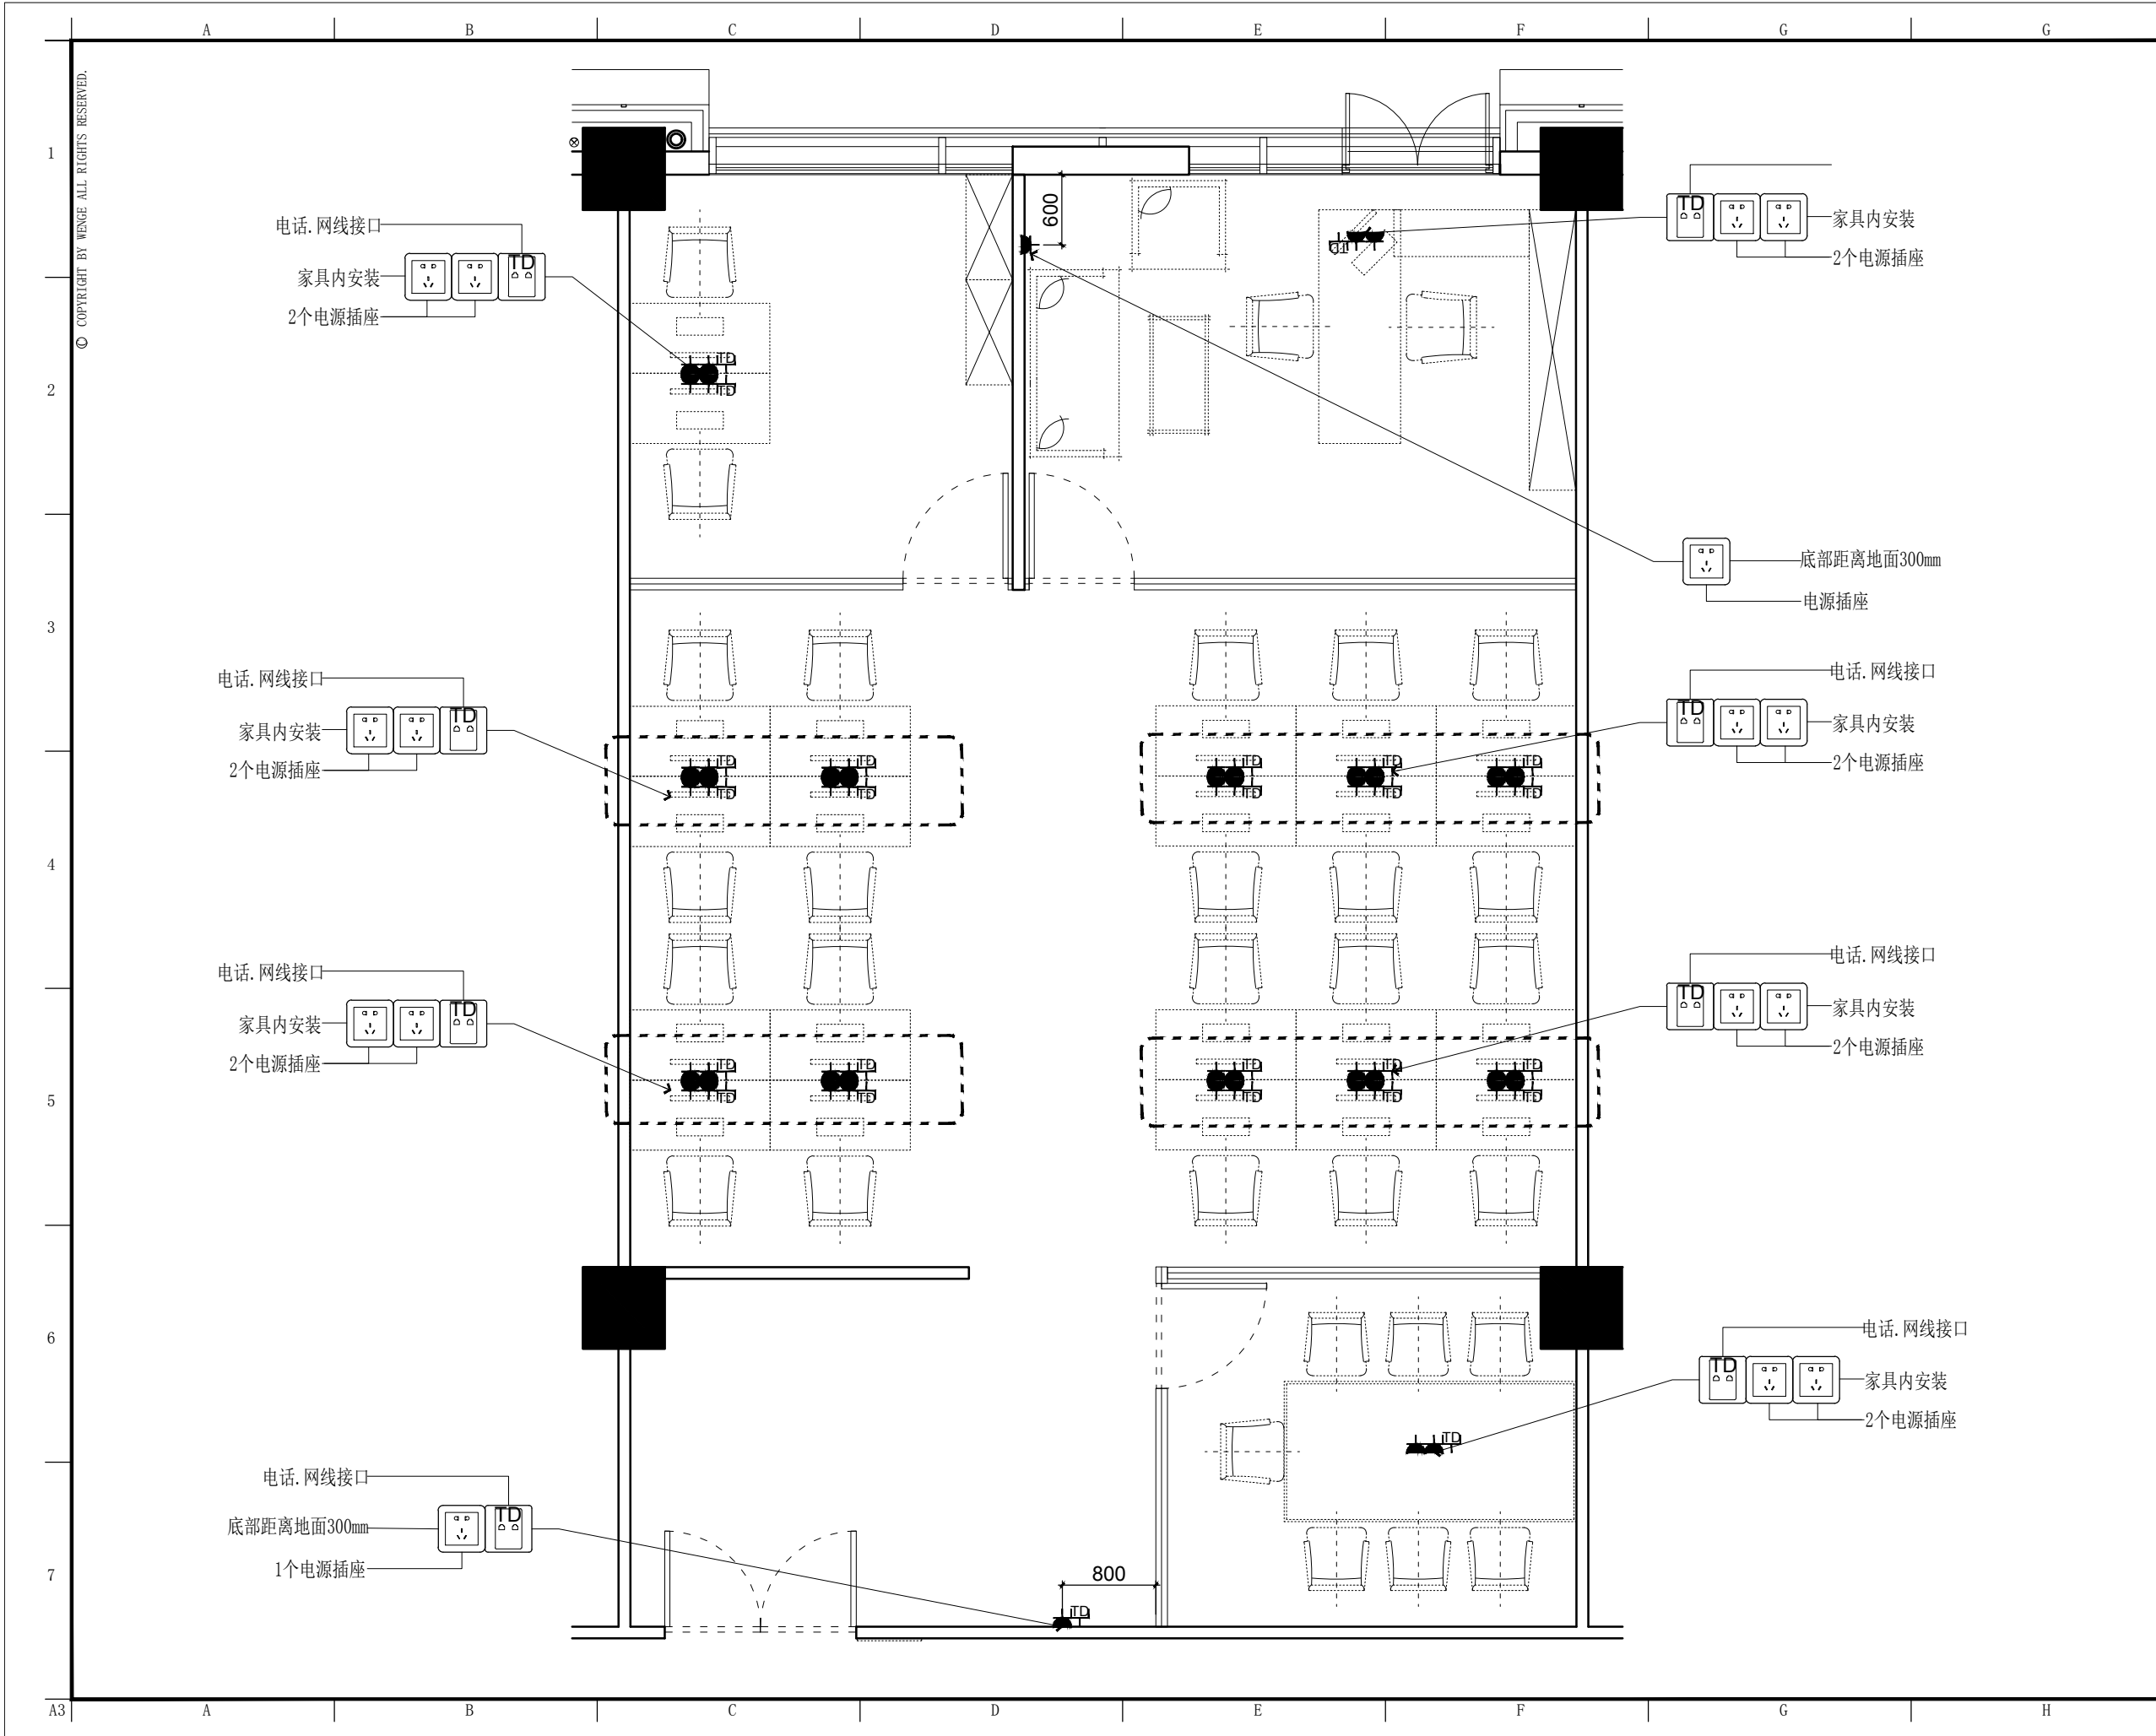

东朔集团
东朔设计部

上海市闵行区莘松路288号4楼
4th floor, no.288, xinsong road, Shanghai
Tel:400-189 9996 http://www.shdsg.cn

Partners 合作设计

Client 建设单位

东朔 超级办公室

中国·上海

宇培 707办公室
强弱电定位图

DRAWING TITLE 图名

会签 SIGN
建设单位代表 REPRESENTATIVE
监 理 SUPERVISOR
主任设计师 DESIGN DIRECTOR
项目负责人 PROJECT MANAGER
设 计 DESIGNED BY
制 图 DRAWN BY
审 核 REVIEWED BY

建筑 ARCHITECT 电气 ELECTRICAL
结构 STRUCTURE 暖通 HVAC
给排水 PLUMBING 工艺 CRAFT

备注:Notes
1. 本设计图纸版权归本公司所有, 未经本公司书面同意, 不得复印。
2. 本图纸应与说明、工地状况、建筑结构、设计图及相关资料协调使用, 发现任何差异请立即通知设计者。
3. 切勿量度图纸, 应以图中所注尺寸为准, 最终尺寸需在现场校对准确。
4. 除特别注明外, 图中所有尺寸均为毫米单位。
5. 未盖出图专用章, 图纸无效。

修改
Rev. No. 摘要 Description Date

专业 装饰 比例 1 : 5 0 @ A 3
阶段 施工图 日期 2 0 1 9 / 7 / 1

SHEET No. 图号
E S - 0 3

PAGE No. 页码