


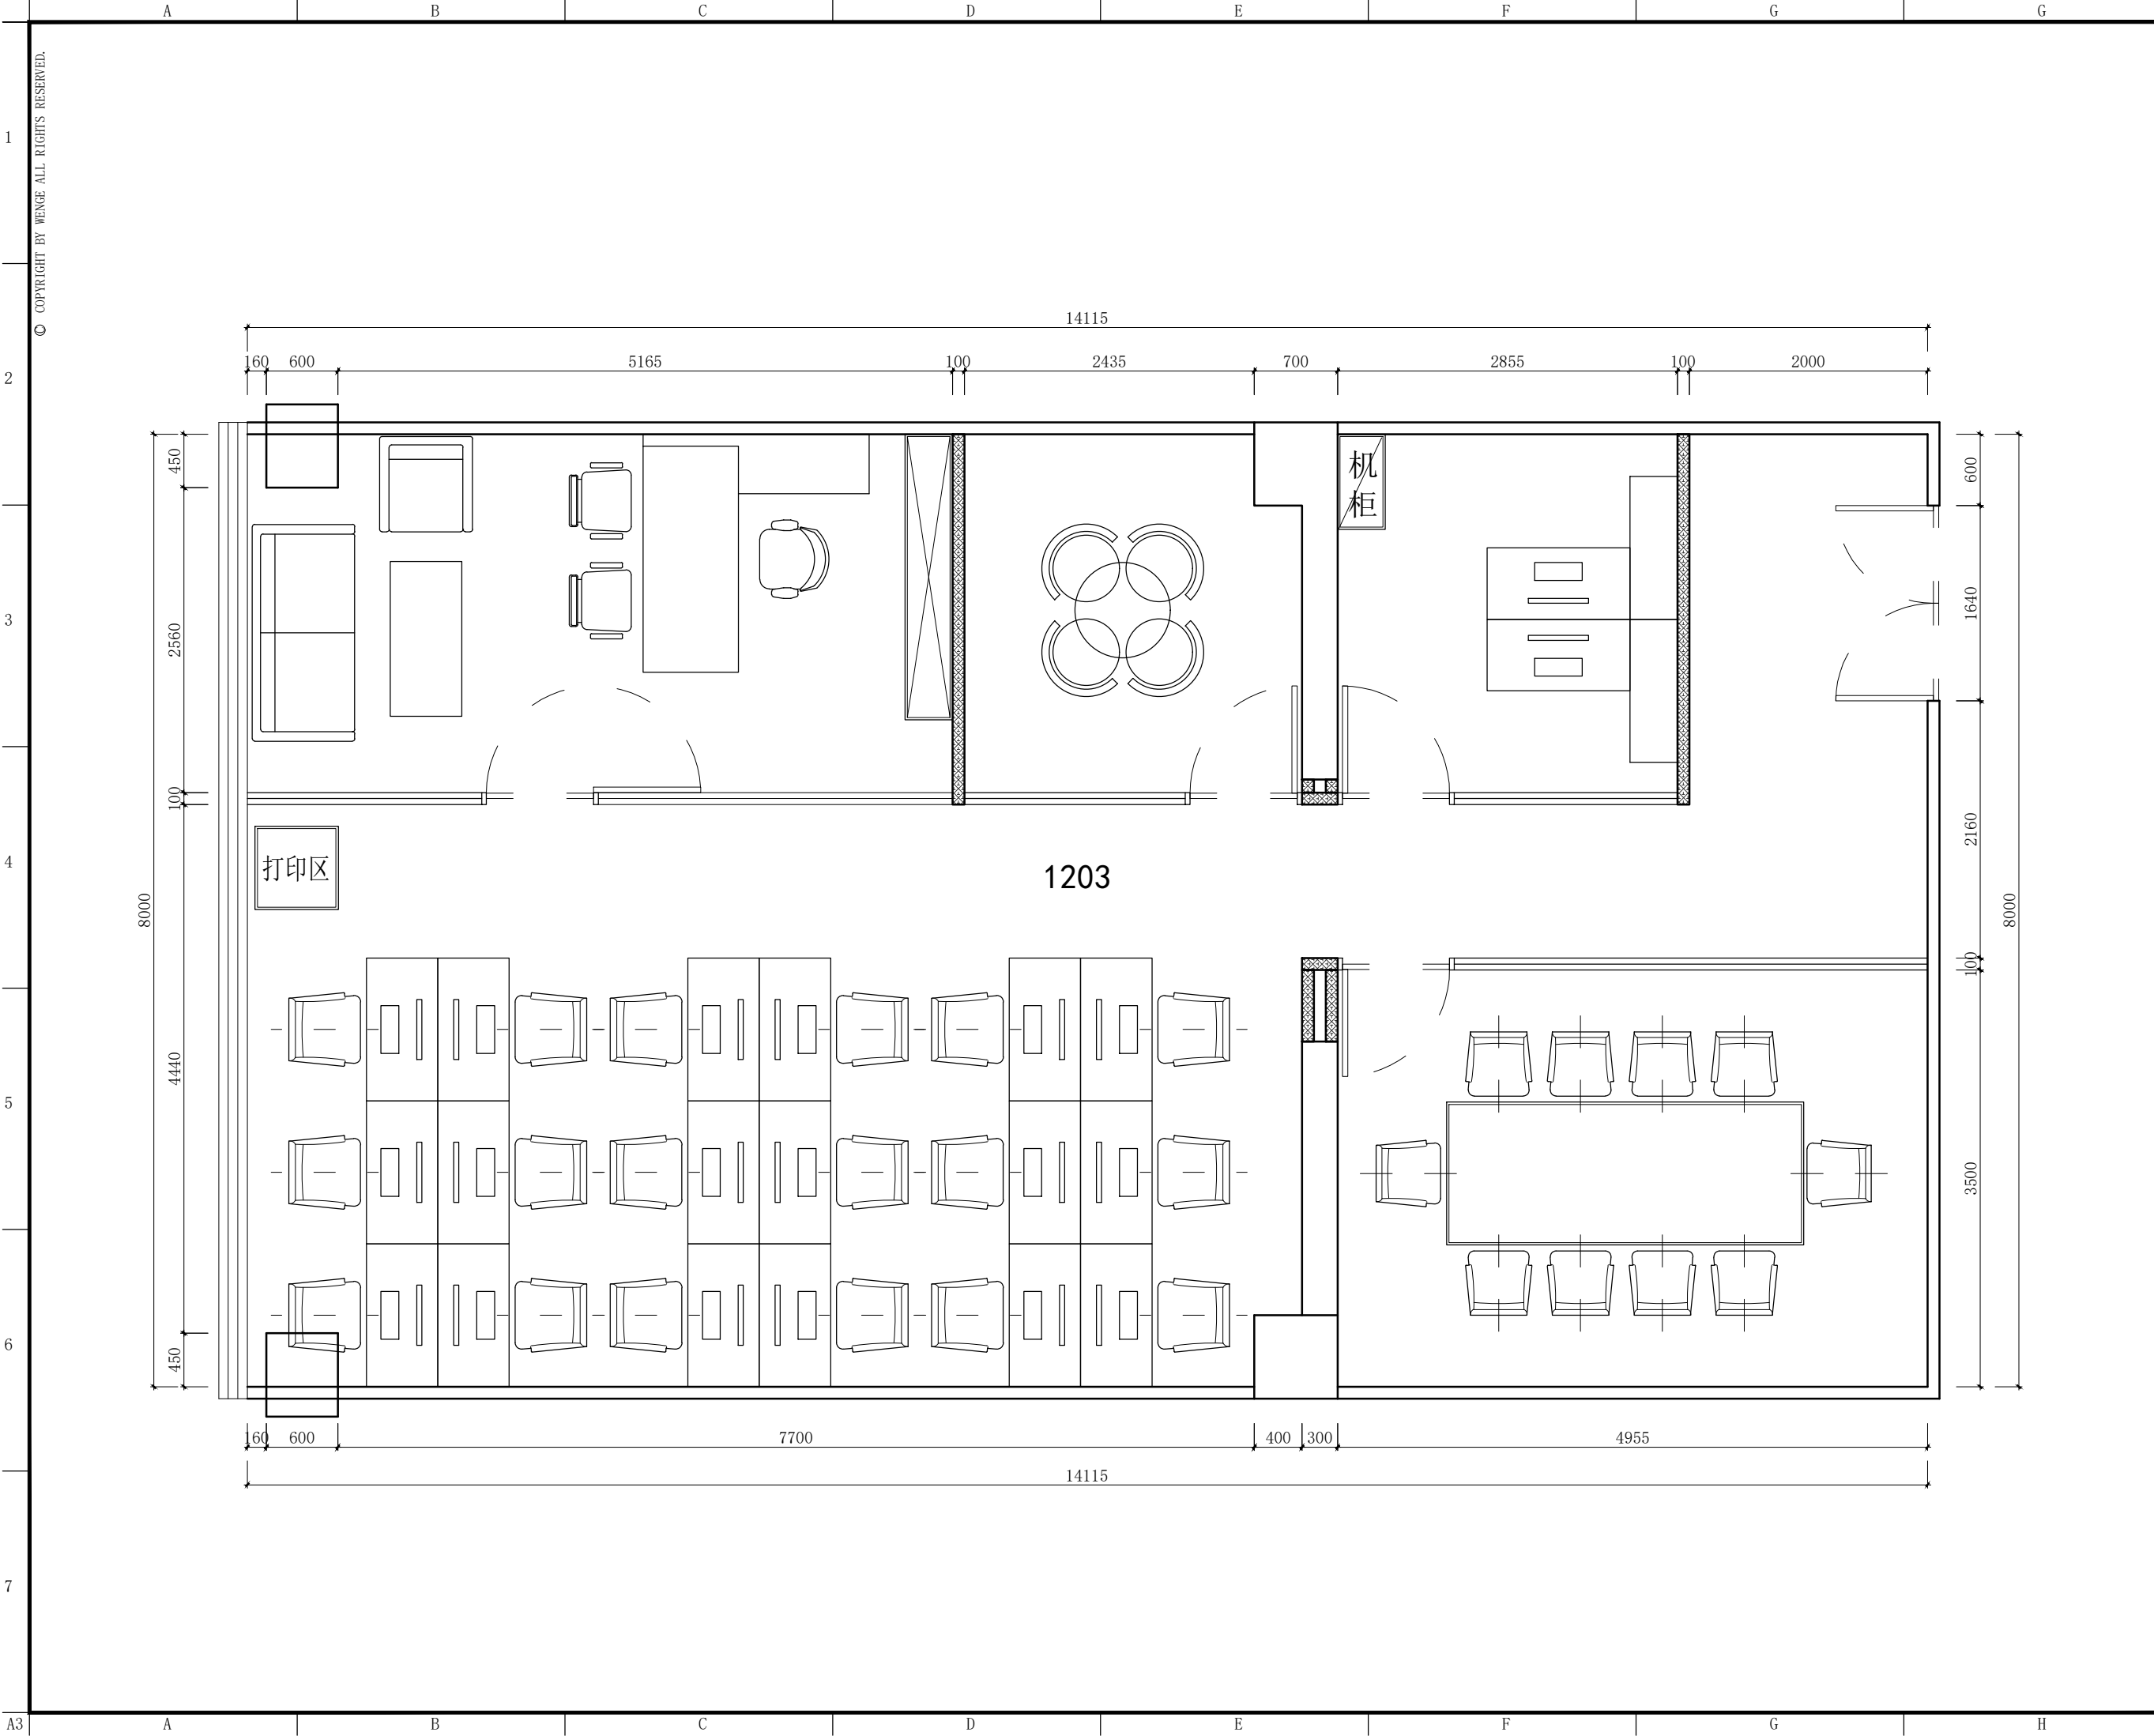

东朔集团设计部

上海市闵行区盛坤路1899号C座8楼
4th floor, no.288, xinsong road, Shanghai
Tel:400-189 9996 http://www.shdsjt.cn

Partners

合作设计

Client

建设单位

东朔 超级办公室

中国。上海

虹桥展汇

1203办公室

平面布置图

DRAWING TITLE 图名

会签 SIGN
建设单位代表 REPRESENTATIVE
监 理 SUPERVISOR
主任设计师 DESIGN DIRECTOR
项目负责人 PROJECT MANAGER
设 计 DESIGNED BY
制 图 DRAWN BY
审 核 REVIEWED BY

建筑	ARCHITECT	电气	ELECTRICITY
结构	STRUCTURE	暖通	HVAC
给排水	ADWW	工艺	CRAFT

备注:Notes
1. 本设计图版版权归本公司所有, 未经本公司书面同意, 不得复印。
2. 本图版应与说明、工地状况、建筑结构图及有图版协调使用, 发现任何差异请立即通知设计者。
3. 切勿量度图版, 应以图版中所注尺寸为准, 最终尺寸需在现场校对准确。
4. 除特别注明外, 图中所有尺寸均为毫米单位。
5. 未签出图专用章, 图版无效。

修改	摘要	日期
Rev. No.	Brief Description	Date

专业	装饰	比例	1:65@A3
阶段	施工图	日期	2021/12/17
PROF.	SCALE	DATE	
STAGE	DATE		

SHEET No.

图号

FF 01

PAGE No.

页码