


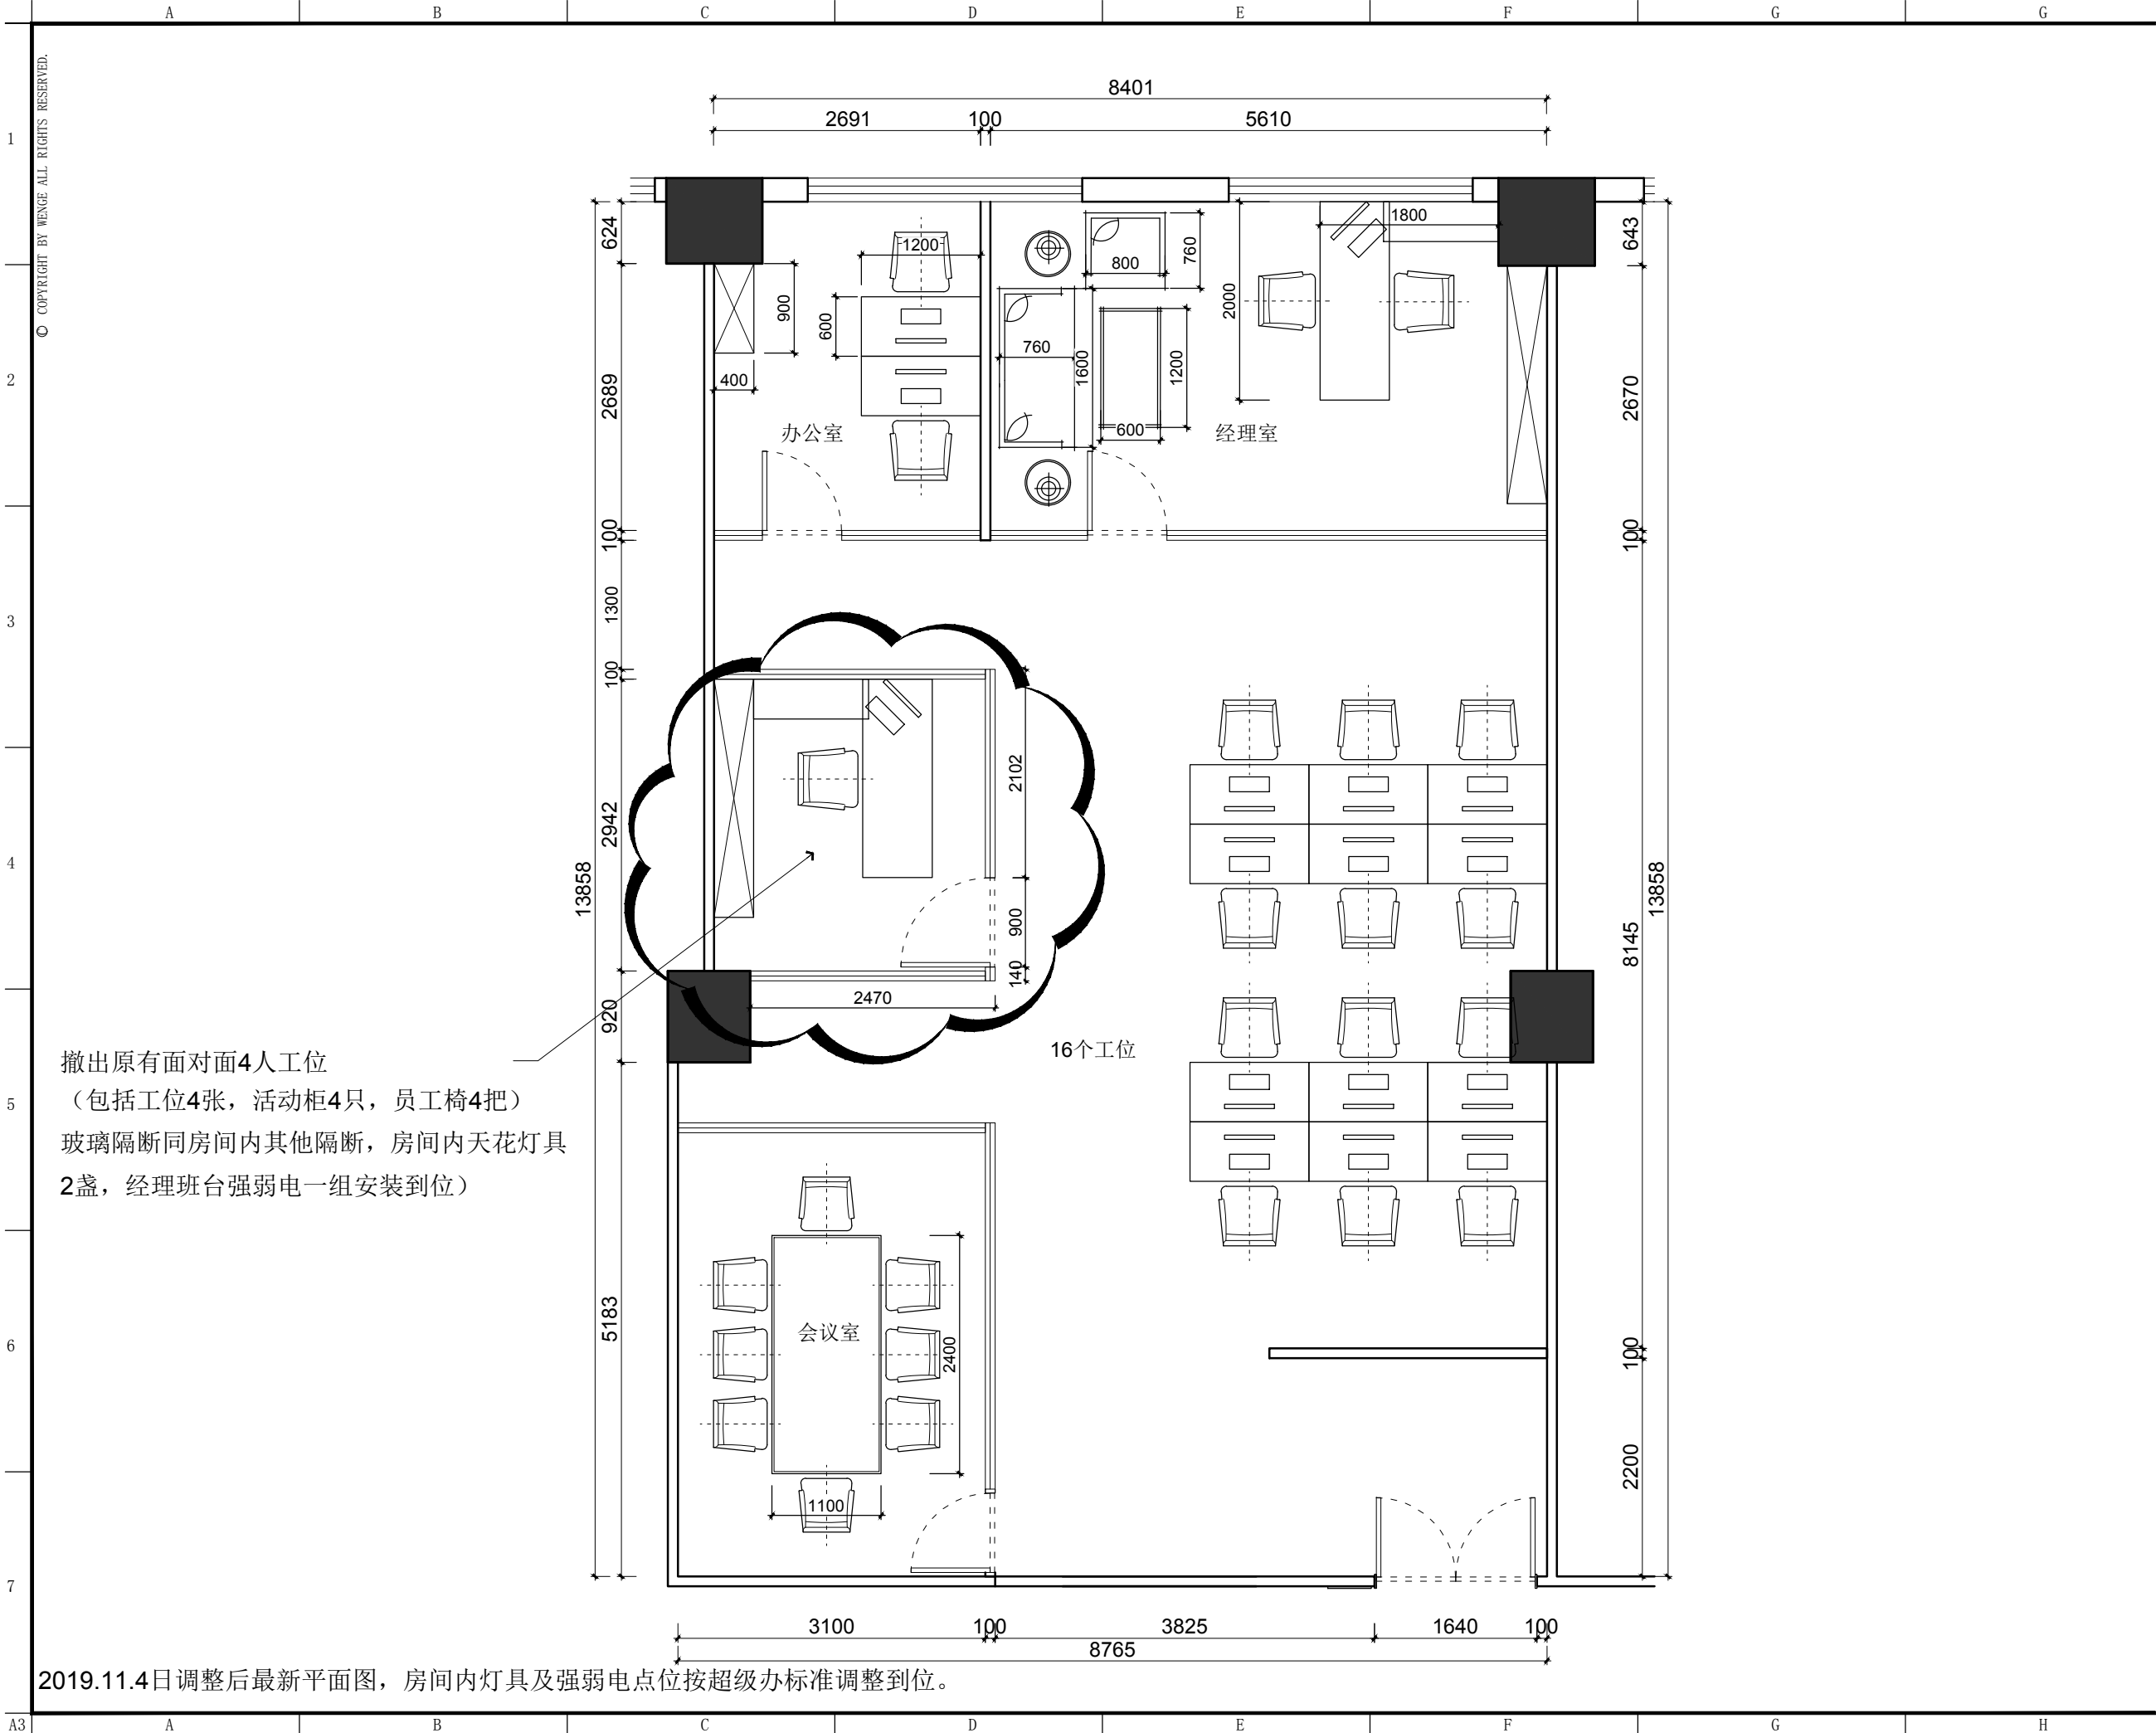

撤出原有面对面4人工位  
(包括工位4张, 活动柜4只, 员工椅4把)  
玻璃隔断同房间内其他隔断, 房间内天花灯具  
2盏, 经理班台强弱电一组安装到位)

2019.11.4日调整后最新平面图, 房间内灯具及强弱电点位按超级办标准调整到位。



东朔集团  
东朔设计部

上海市闵行区莘松路288号4楼  
4th floor, no.288, xinsong road, Shanghai  
Tel:400-189 9996 http://www.shdsjt.cn

Partners 合作设计

Client 建设单位

东朔 超级办公室  
中国。上海

亚龙创业园  
606办公室  
家具平面布置图

DRAWING TITLE 图名

会签 SIGN

建设单位代表 REPRESENTATIVE

监 理 SUPERVISOR

主任设计师 DESIGN DIRECTOR

项目负责人 PROJECT MANAGER

设 计 DESIGNED BY

制 图 DRAWN BY

审 核 REVIEWED BY

建筑 ARCHITECTURE

结构 STRUCTURE

给排水 PLUMBING

电气 ELECTRICAL

暖通 HEATING

工艺 CRAFT

备注 Notes

1. 本设计图纸版权归本公司所有, 未经本公司  
书面同意, 不得复印。

2. 本图纸应与说明, 工地状况, 建筑结构图  
及相关资料协调使用, 发现任何差异请立  
即通知设计者。

3. 切勿擅自更改, 应以图中所注尺寸为准, 最  
终尺寸需在现场校对准确。

4. 除特别说明外, 图中所有尺寸均为毫米单位。

5. 未全出图专用章, 图纸无效。

修改 摘要 日期

专业 装饰 比例 1 : 5 0 @ A 3

阶段 施工图 日期 2 0 1 9 / 1 0 /

SHEET No. 图号

F F - 0 1 . a

PAGE No. 页码