


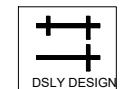

218

花坊  
218办公室  
家具平面布置图花坊  
218办公室  
家具平面布置图


DRAWING TITLE		图名			
会签 SIGN					
建设单位代表 REPRESENTATIVE					
监理 SUPERVISOR					
主任设计师 DESIGN DIRECTOR					
项目负责人 PROJECT MANAGER					
设计 DESIGNED BY					
制图 DRAWN BY					
审核 REVIEWED BY					
建筑 ARCHITECT		电气 ELECTRICAL			
结构 STRUCTURE		暖通 HVAC			
给排水 WATER		工艺 CRAFT			
备注 Notes					
1. 本设计图纸版权归本公司所有，未经本公司书面同意，不得复印。					
2. 本图纸应与说明、工地状况、建筑结构设计图及有关图纸协调使用，发现任何差异请立即通知设计者。					
3. 切勿量度图纸，应以图中所注尺寸为准，最终尺寸需在现场校对准确。					
4. 除特别注明外，图中所有尺寸均为毫米单位。					
5. 未签出图专用章，图纸无效。					
修改 Rev. No.		摘要 Brief Description			
专业 PROF.		比例 SCALE 1:100			
阶段 STAGE		施工图 DATE 2024/4			
SHEET No. F F - 01		图号			
PAGE No.		页码			

东朔集团  
东朔设计部上海市闵行区盛坤路1899号C座8楼  
Tel:400-189 9996 http://www.shdsjt.cn

Partners 合作设计

Client 建设单位

东朔 超级办公室  
中国·上海

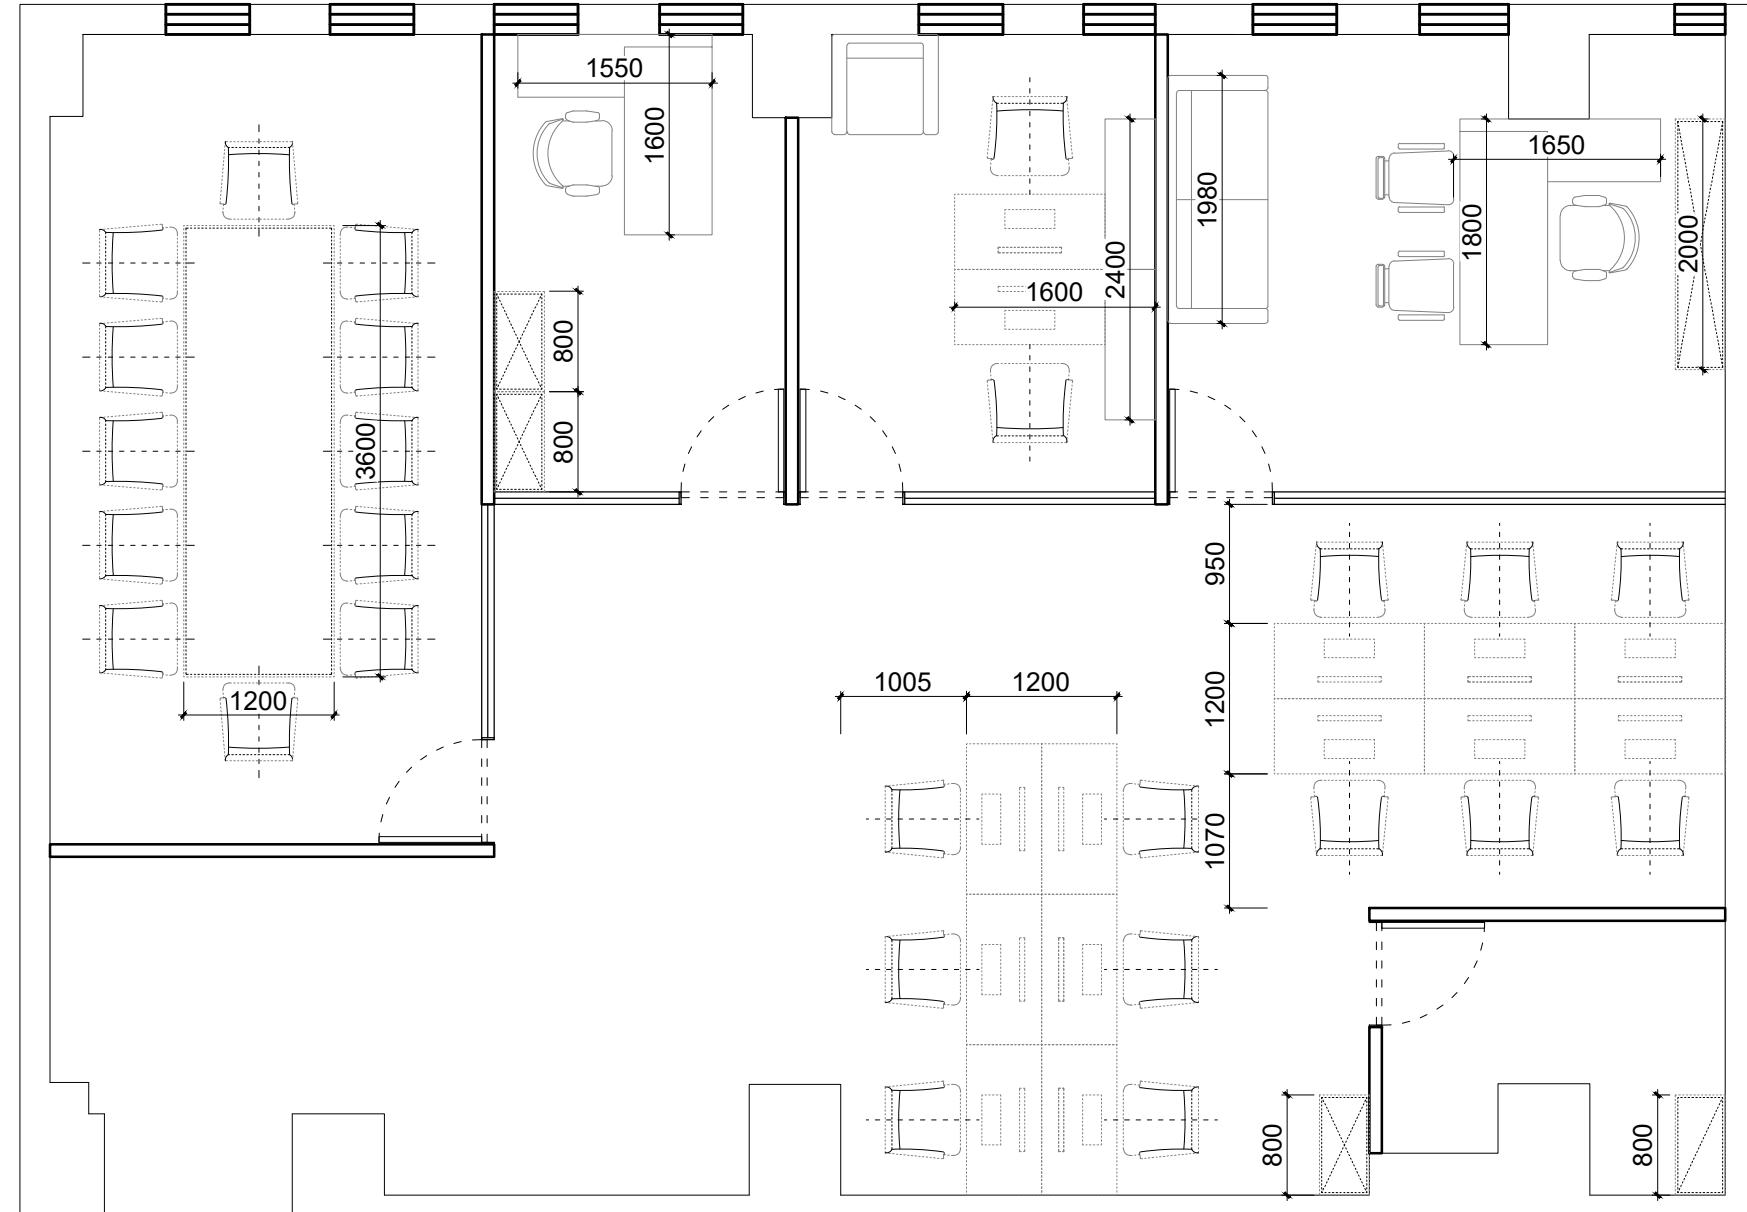

218

花园坊  
218办公室  
家具尺寸布置图

DRAWING TITLE		图名	
会签	SIGN	建筑单位代表	REPRESENTATIVE
监理	SUPERVISOR	主任设计师	DESIGN DIRECTOR
项目负责人	PROJECT MANAGER	设计	DESIGNED BY
制图	DRAWN BY	审核	VERIFIED BY
建筑	ARCHITECT	电气	ELECTRICAL
结构	STRUCTURE	暖通	HVAC
给排水	PIPE	工艺	CRAFT
备注 Notes			
1. 本设计图纸版权归本公司所有，未经本公司书面同意，不得复印。			
2. 本图纸应与说明、工地状况、建筑结构设计图及有关图纸协调使用，发现任何差异请立即通知设计者。			
3. 切勿量度图纸，应以图中所注尺寸为准，最终尺寸需在现场校对准确。			
4. 除特别注明外，图中所有尺寸均为毫米单位。			
5. 未尽图出专用章，图纸无效。			
修改		摘要	日期
Rev. No.		Brief Description	Date
专业	装饰	比例	1 : 100
阶段	施工图	日期	2024 / 4
SHEET No.		图号	
F F - 01		Page No.	页码



东朔集团  
东朔设计部


上海市闵行区盛坤路1899号C座8楼  
Tel: 400-189 9996 http://www.shdsjt.cn

Partners 合作设计


Client 建设单位

东朔 超级办公室

中国。上海

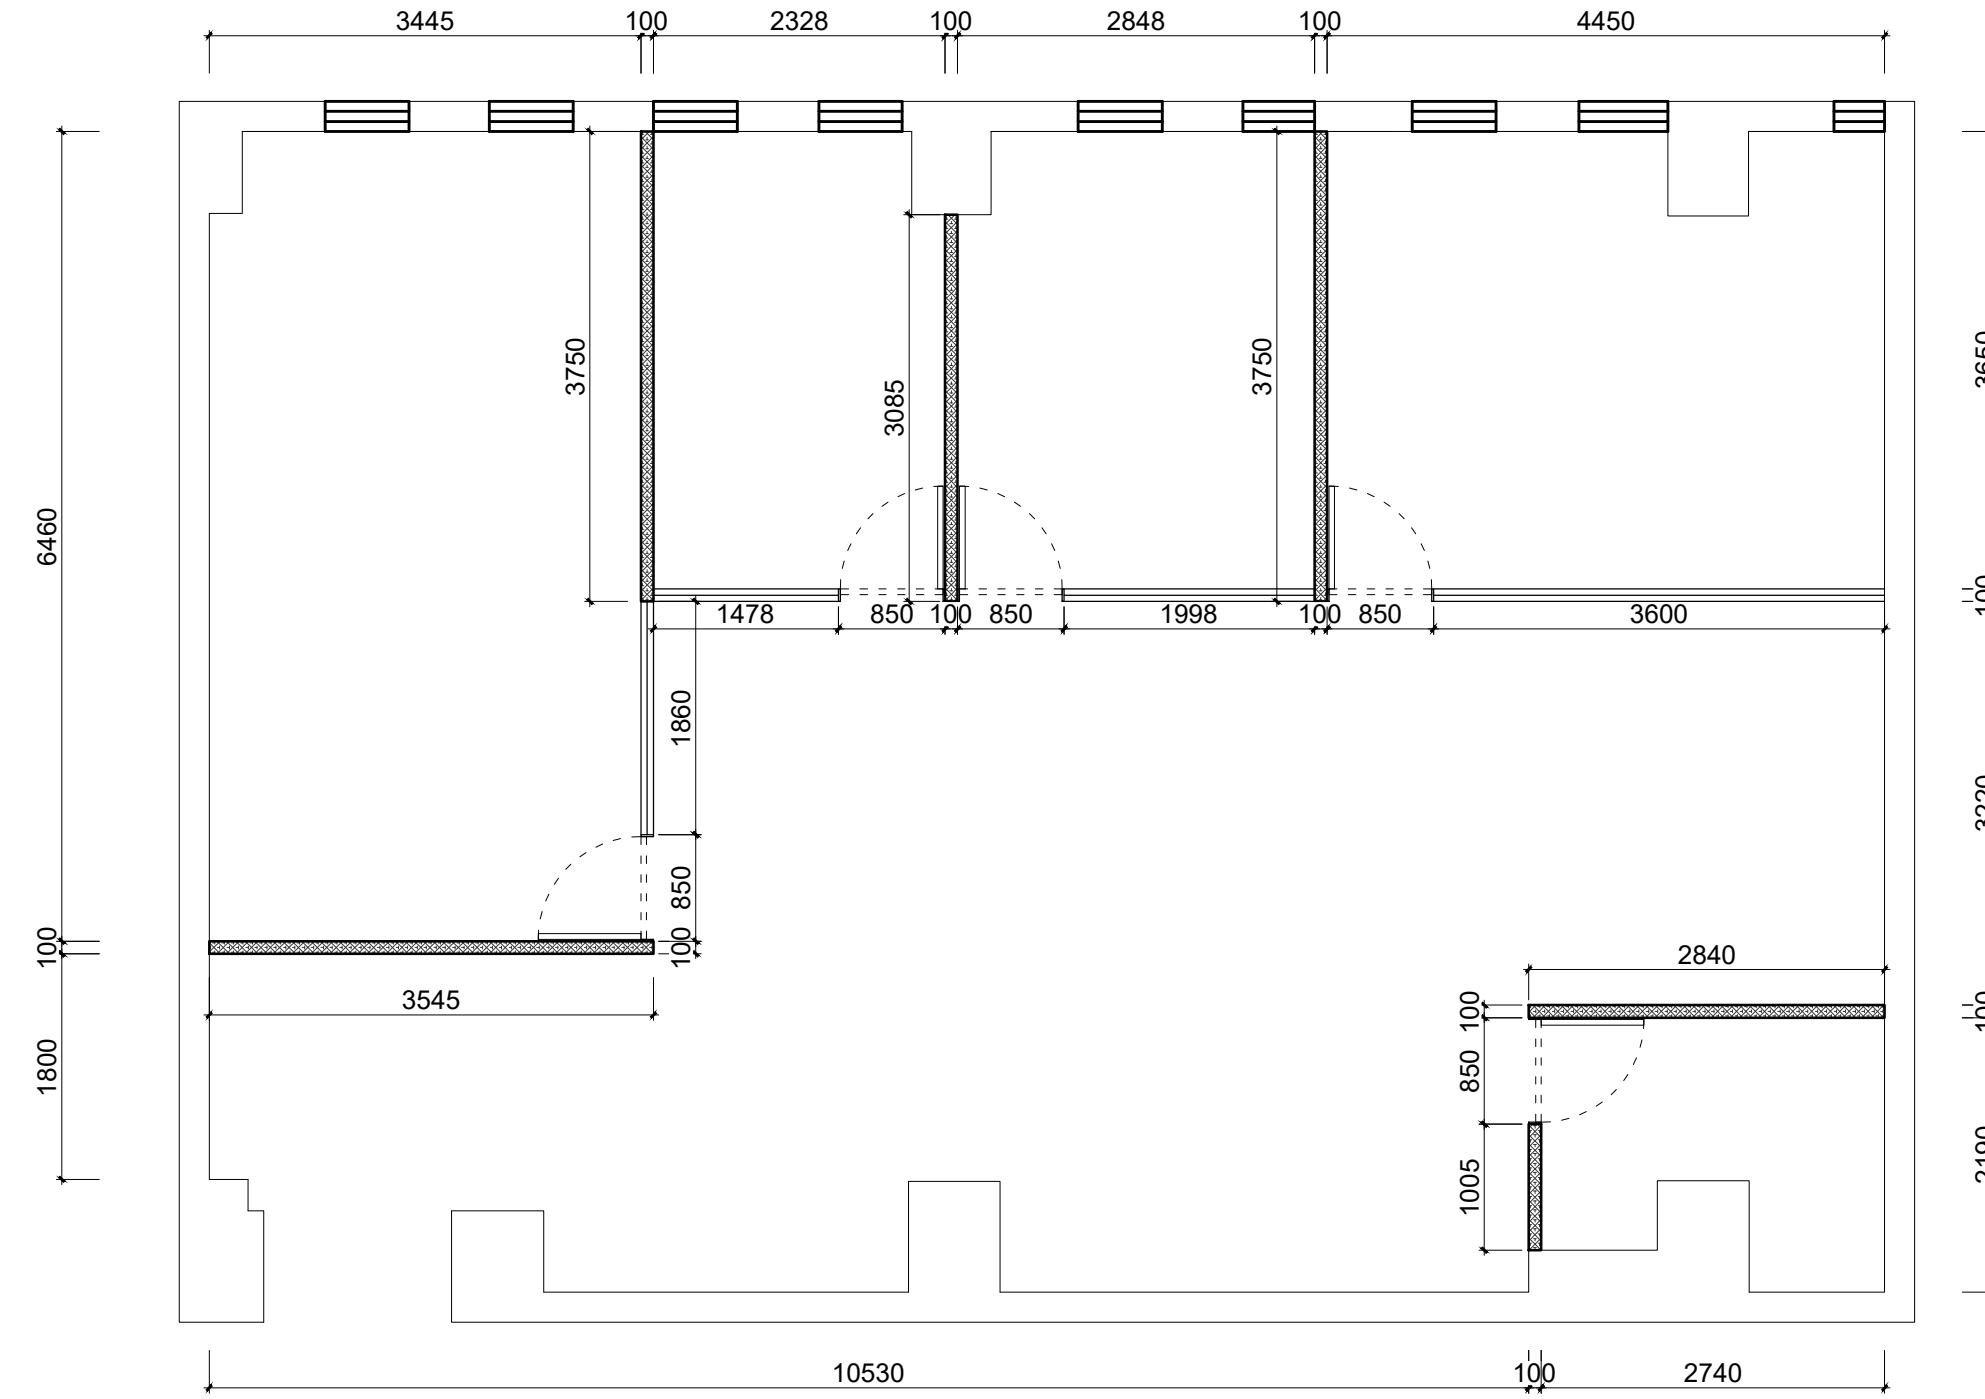

218

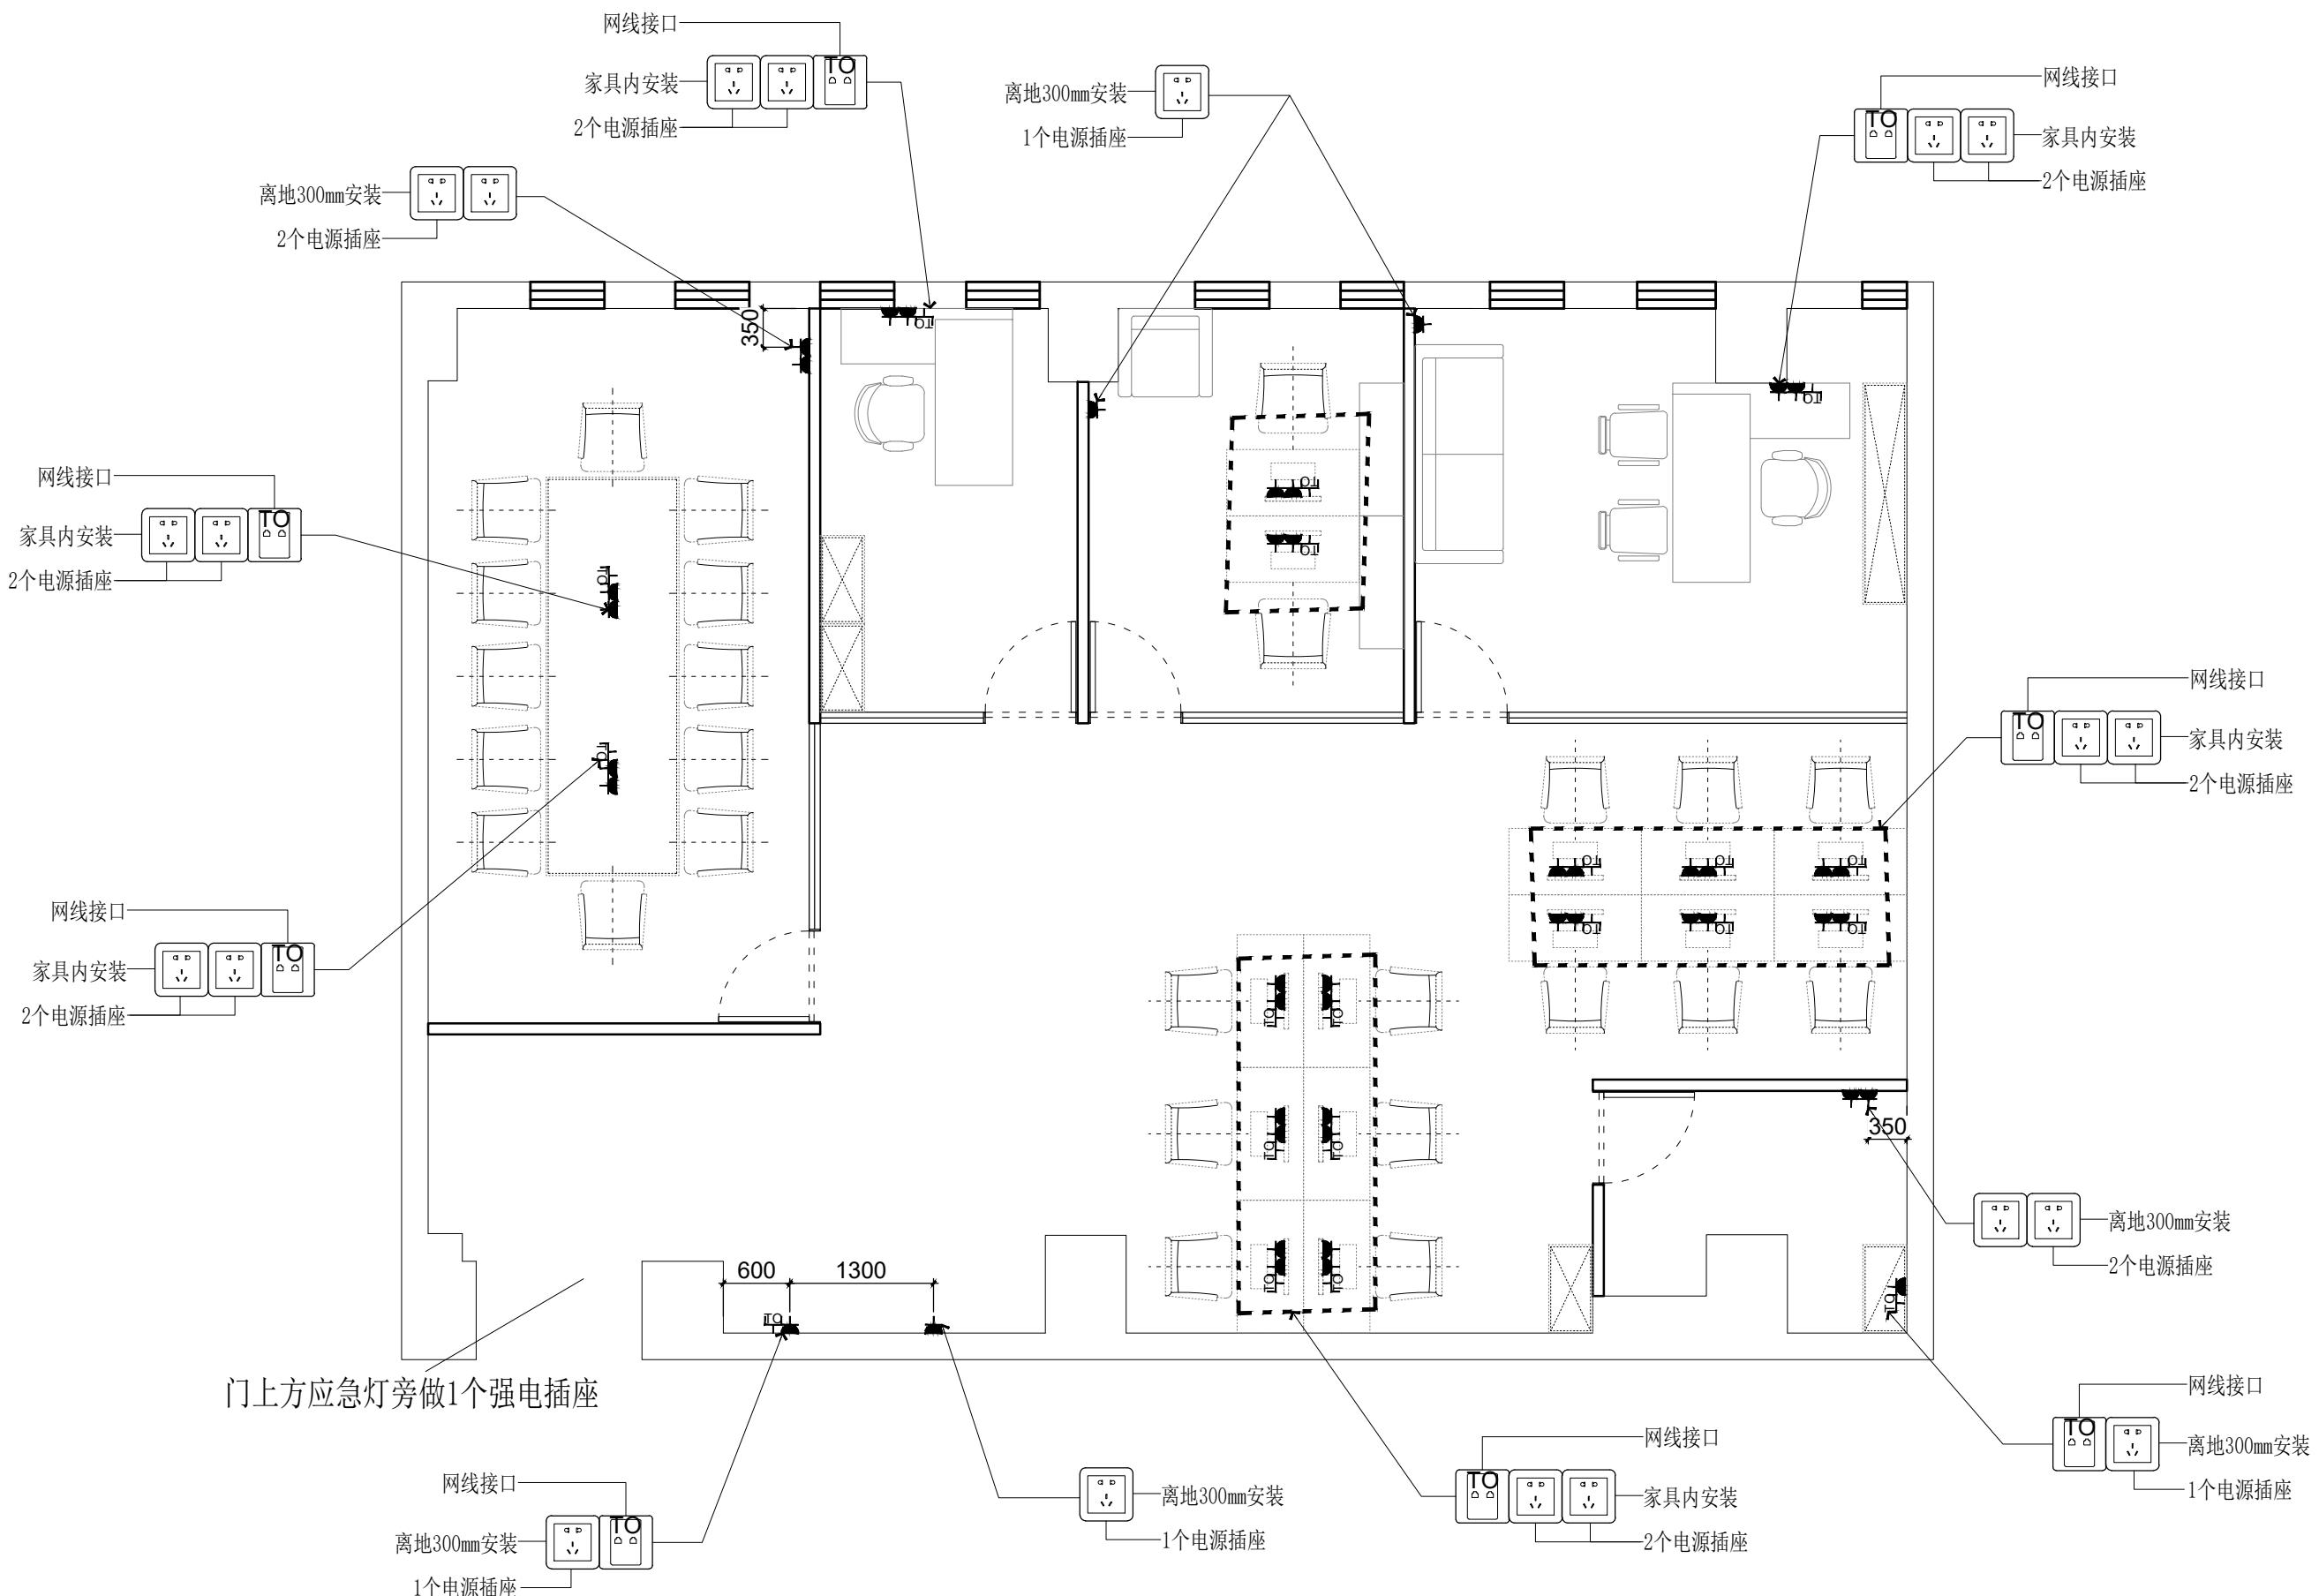

218