


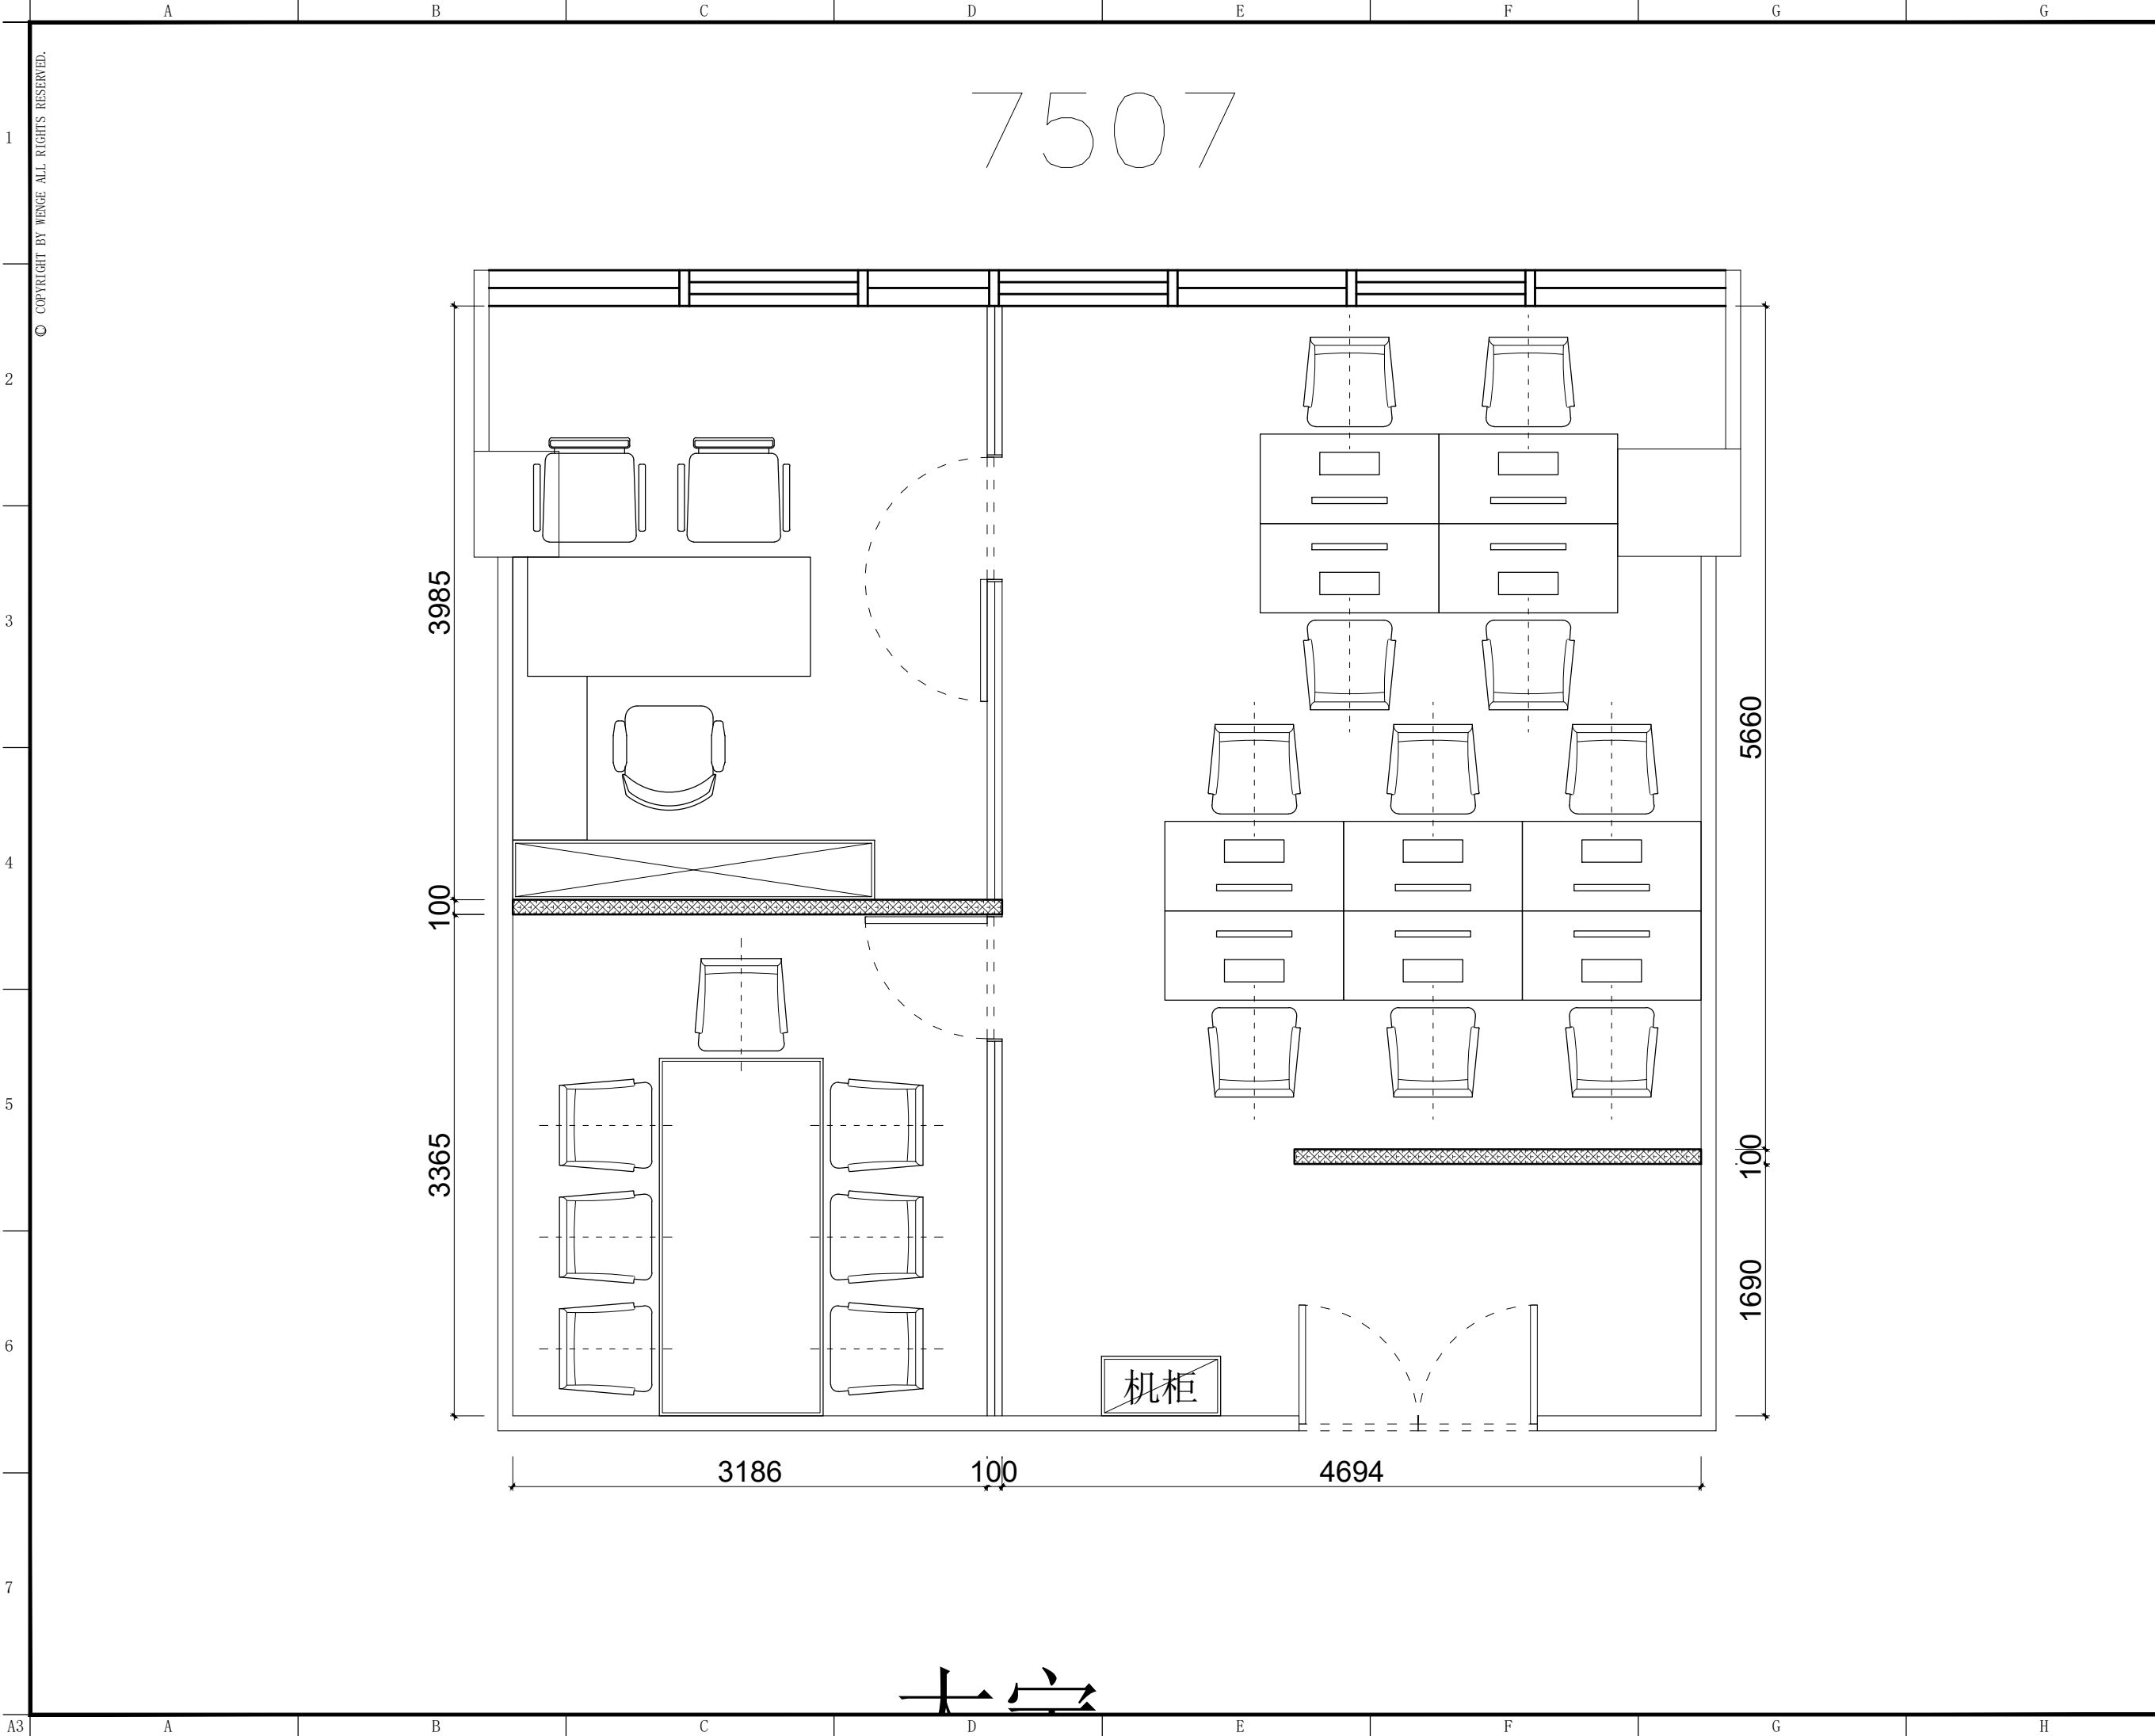

东朔集团

东朔设计部

上海市闵行区盛坤路1899号C座8楼

Tel:400-189 9996 http://www.shdsjt.cn

Partners

合作设计

Client

建设单位

东朔 超级办公室

中国。上海

大宁A7 7507

家具平面布置图

DRAWING TITLE 图名

会签 SIGN

建设单位代表 REPRESENTATIVE

监 理 SUPERVISOR

主任设计师 DESIGN DIRECTOR

项目负责人 PROJECT MANAGER

设 计 DESIGNED BY

制 图 DRAWN BY

审 核 CHECKED BY

建筑 ARCHITECT 电气 ELECTRICAL

结构 STRUCTURE 暖通 HVAC

给排水 A&DW 工 艺 CRAFT

备注:Notes

1. 本设计图纸版权归本公司所有, 未经本公司

书面同意, 不得复印。

2. 本图纸应与说明, 工地状况, 建筑结构设

计及有关部门协调使用, 发现任何差异请立

即通知设计者。

3. 切勿量度图纸, 应以图中所注尺寸为准, 最

终尺寸需在现场校对准确。

4. 除特别注明外, 图中所有尺寸均为毫米单位。

5. 未画出图专用章, 图纸无效。

修改 Rev. No. 摘要 Brief Description 日期 Date


专业 装饰 比例 1 : 6 0 @ A 3

阶段 施工图 日期 2 0 2 3 / 6 / 5

SHEET No. 图号

F F - 0 1

PAGE No. 页码

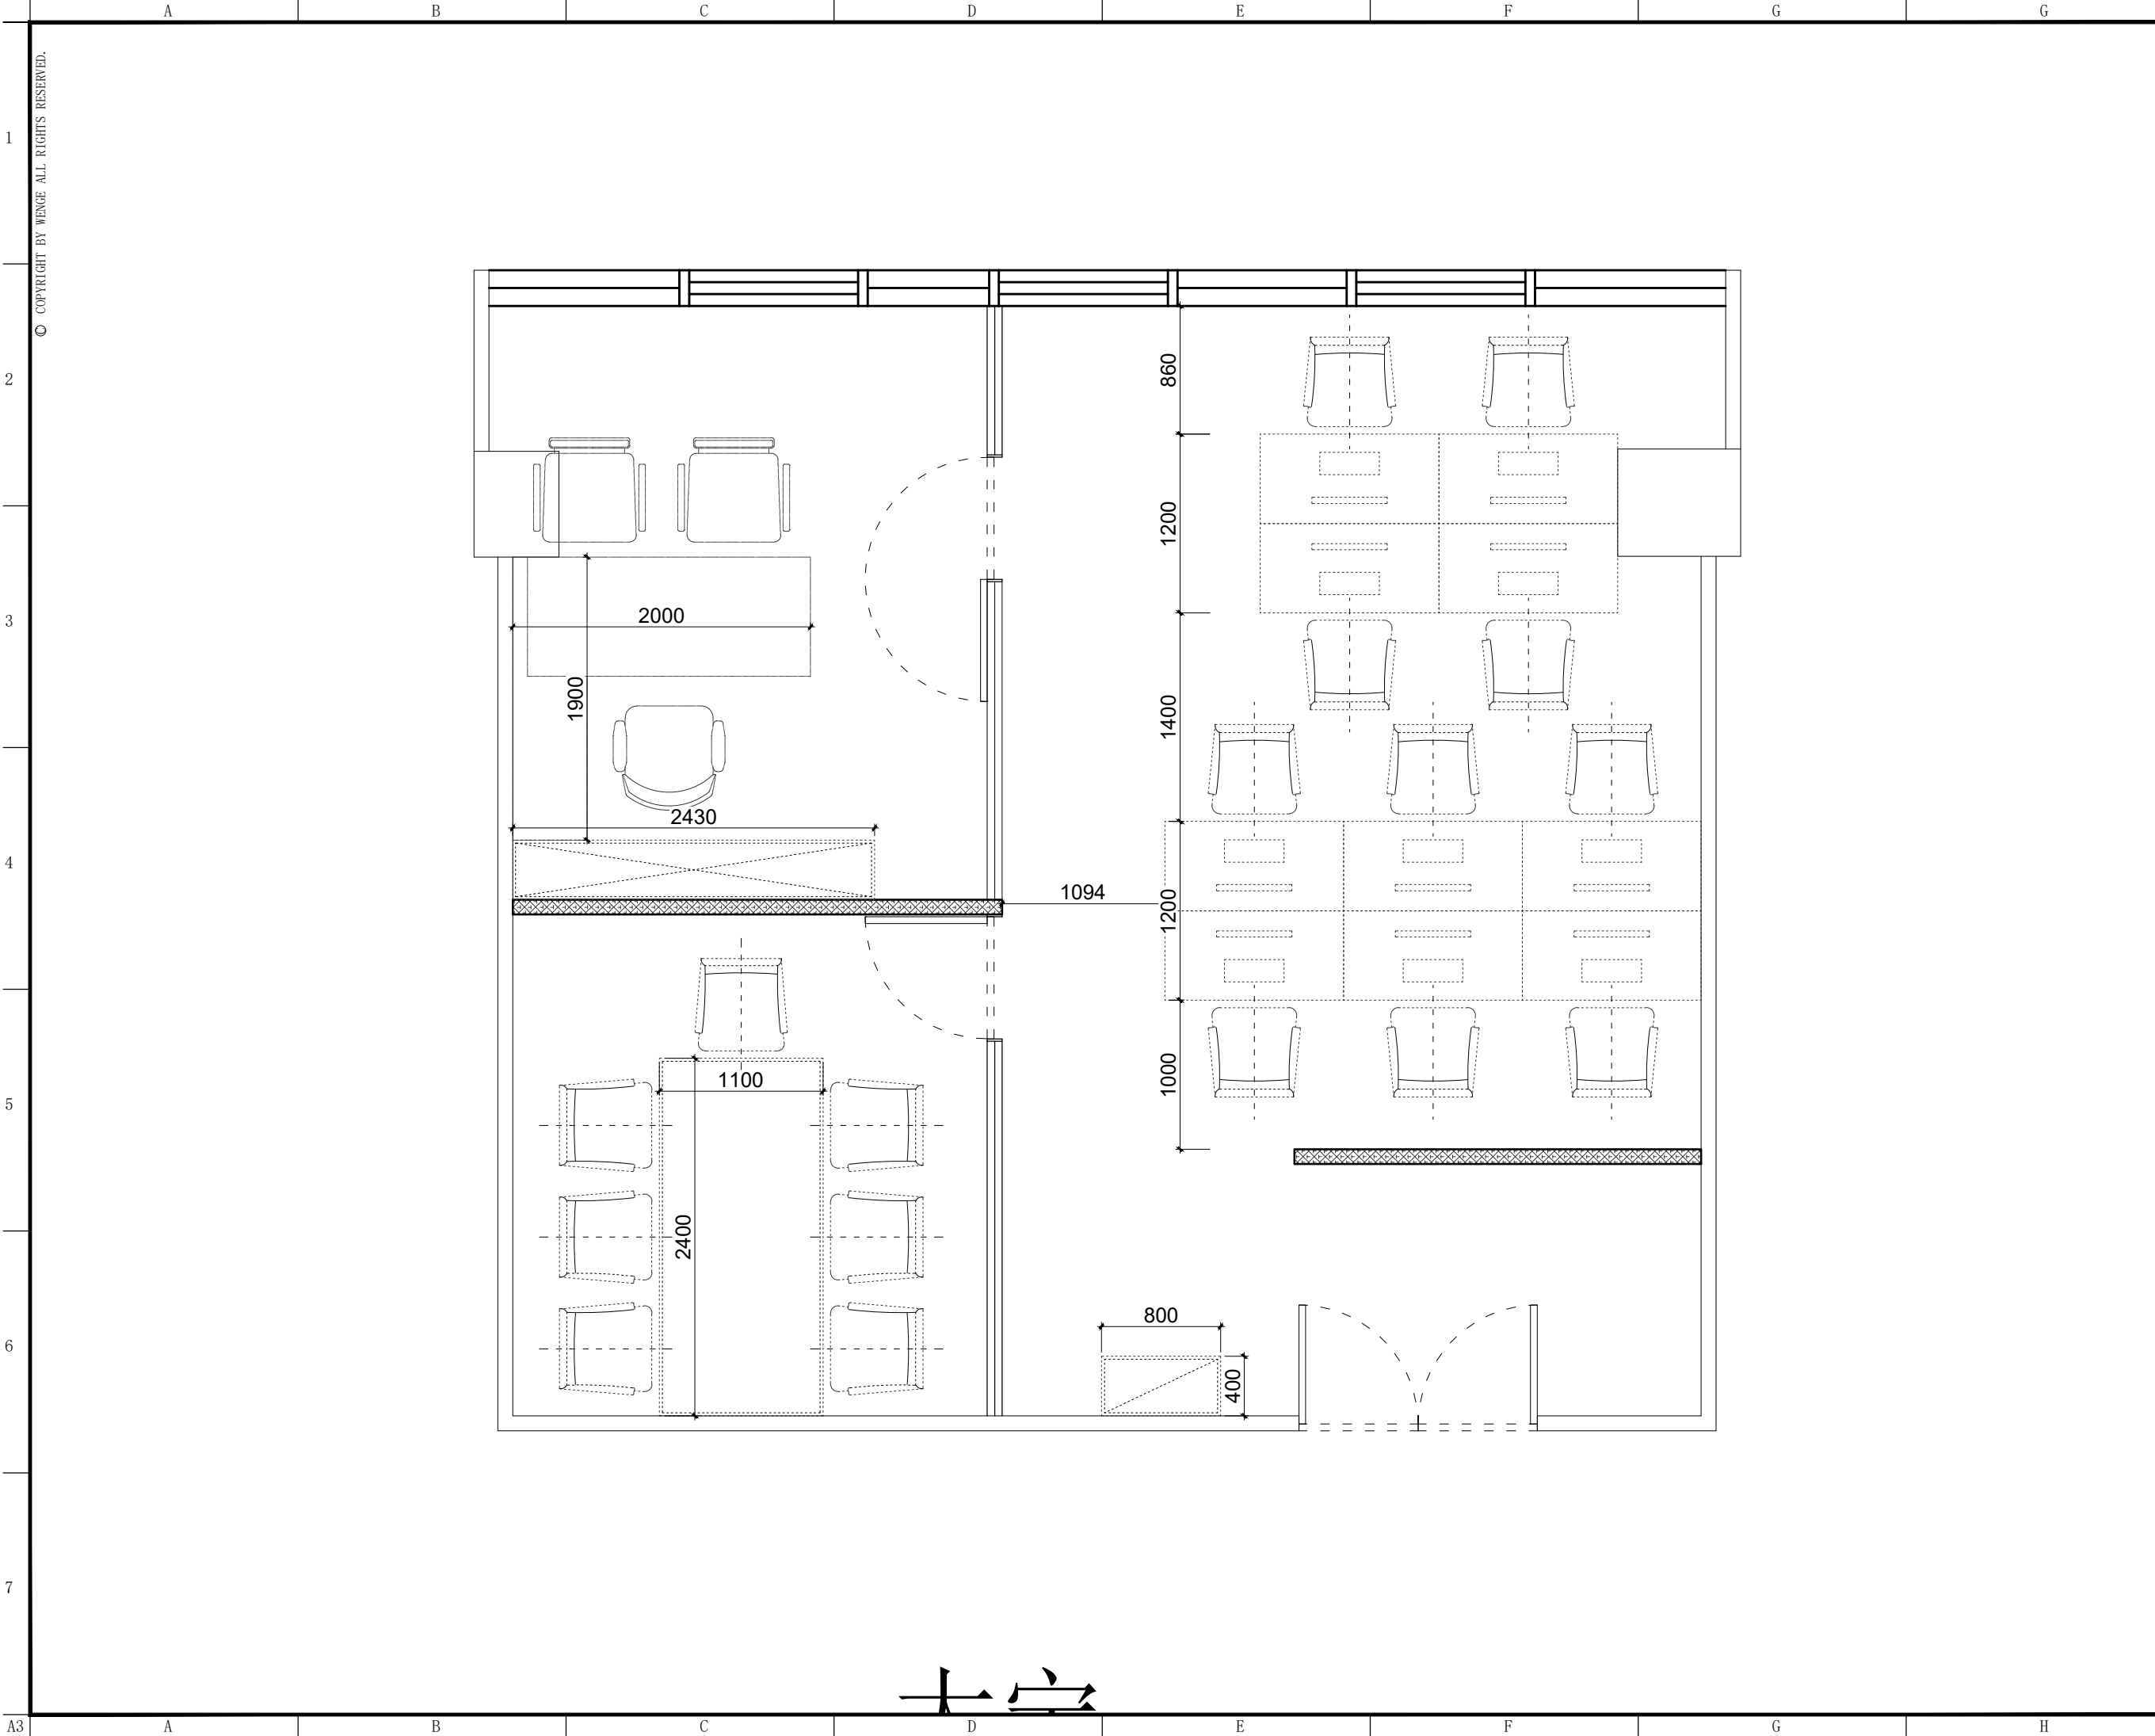

东朔集团
东朔设计部

上海市闵行区盛坤路1899号C座8楼

Tel:400-189 9996 http://www.shdsjt.cn

Partners

合作设计

Client

建设单位

东朔 超级办公室

中国。上海

大宁A7 7507

家具尺寸图

DRAWING TITLE 图名

会签 SIGN
建设单位代表 REPRESENTATIVE
监 理 SUPERVISOR
主任设计师 DESIGN DIRECTOR
项目负责人 PROJECT MANAGER
设 计 DESIGNED BY
制 图 DRAWN BY
审 核 CHECKED BY


建筑	ARCHITECT	电气	ELECTRICITY
结构	STRUCTURE	暖通	HVAC
给排水	WATER	IT 艺	CRAFT

备注:Notes
1. 本设计图纸版权归本公司所有, 未经本公司书面同意, 不得复印。
2. 本图纸应与说明, 工地状况, 建筑结构图及相关资料协调使用, 发现任何差异请立即通知设计者。
3. 切勿量度图纸, 应以图中所注尺寸为准, 最终尺寸需在现场校对准确。
4. 除特别注明外, 图中所有尺寸均为毫米单位。
5. 未盖出图专用章, 图纸无效。

修改	摘要	日期
Rev. No.	Brief Description	Date

专业	装饰	比例	1 : 6 0 @ A 3
PROF.	SCALE	SCALE	
阶段	施工图	日期	2 0 2 3 / 6 / 5
STAGE	DATE	DATE	

SHEET No.	图号
FF - 0 1	
PAGE No.	页码

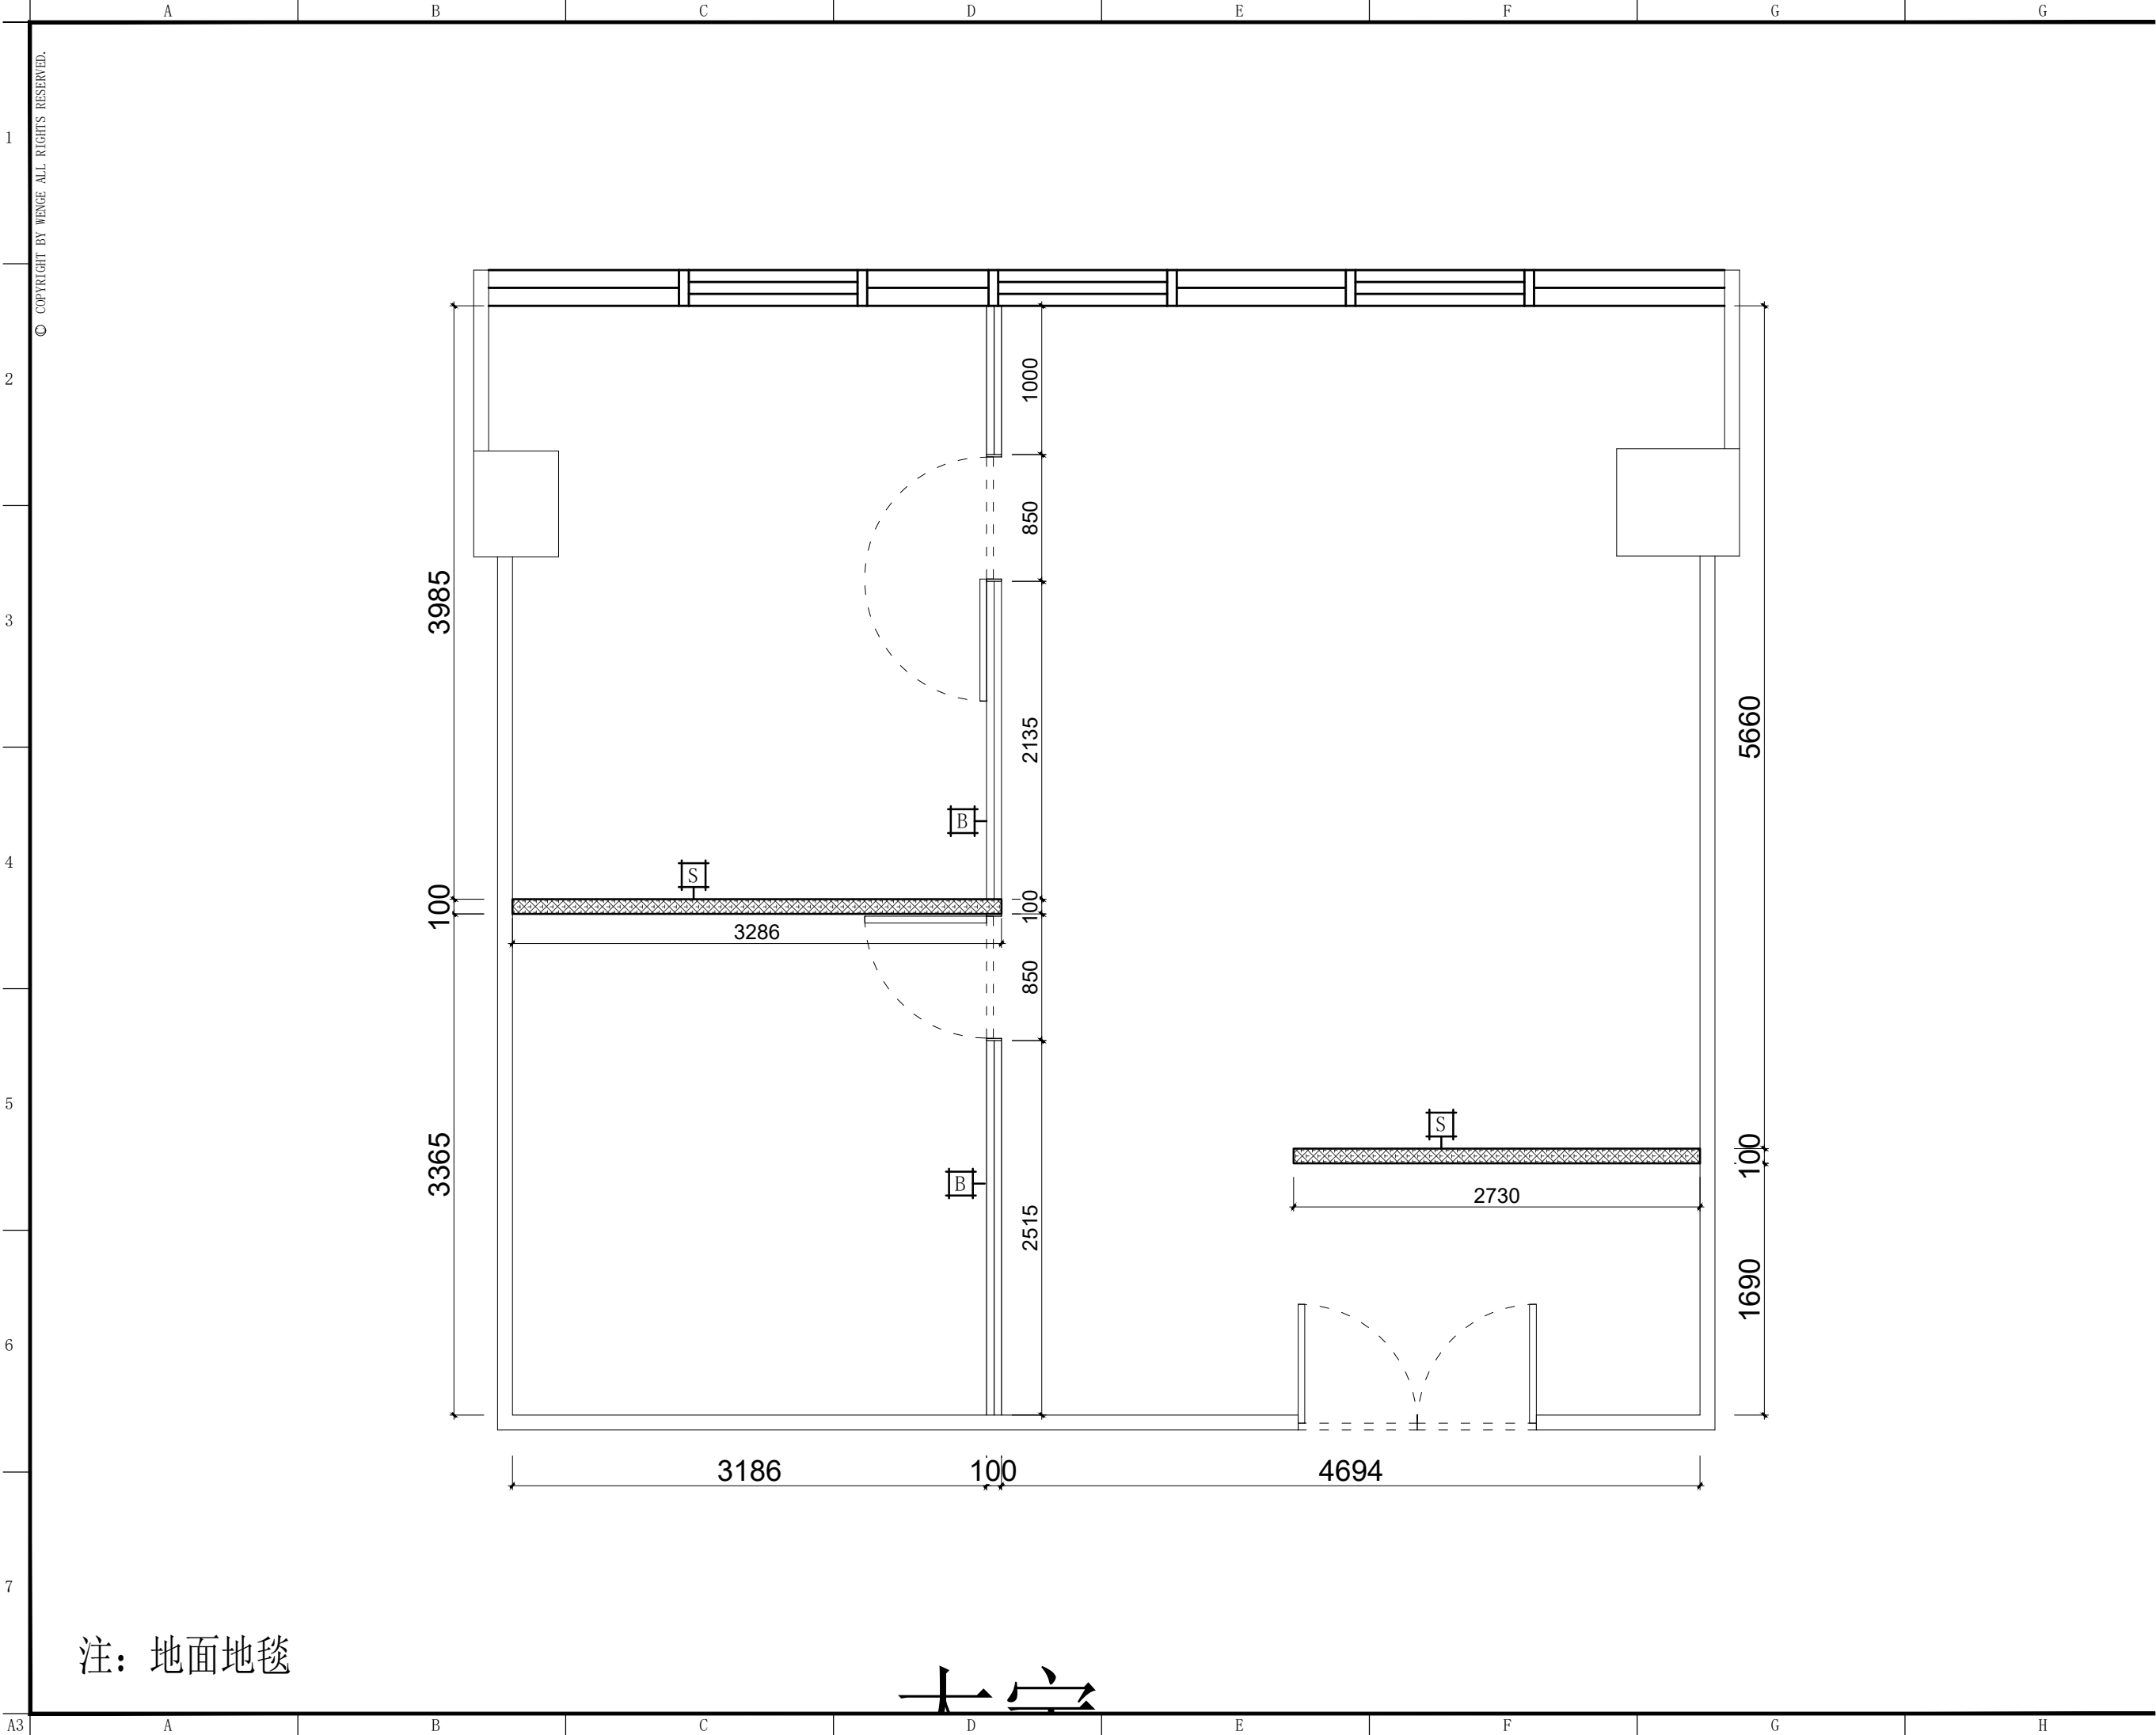

注：地面地毯

大宁



东朔集团
东朔设计部

上海市闵行区盛坤路1899号C座8楼

Tel:400-189 9996 http://www.shdsjt.cn

Partners

合作设计

Client

建设单位

东朔 超级办公室

中国。上海

大宁A7 7507

新建墙体定位图

DRAWING TITLE

图名

会签

SIGN

建设单位代表

REPRESENTATIVE

监 理

SUPERVISOR

主任设计师

DESIGN DIRECTOR

项目负责人

PROJECT MANAGER

设 计

DESIGNED BY

制 图

DRAWN BY

审 核

CHECKED BY

备注

Notes

1. 本设计图纸版权归本公司所有，未经本公司

书面同意，不得复印。

2. 本图纸应与说明、工地状况、建筑结构设

计及有关部门协调使用，发现任何差异请立

即通知设计者。

3. 切勿量度图纸，应以图中所注尺寸为准，最

终尺寸需在现场校对准确。

4. 除特别注明外，图中所有尺寸均为毫米单位。

5. 未盖出图专用章，图纸无效。

修改

Rev. No.

摘要

Brief Description

日期

Date

专业

PROF.

装饰

SCALE

比例

1 : 60 @ A3

阶段

STAGE

施工图

DATE

2023 / 6 / 5


图号

FF - 01

页码

PAGE No.



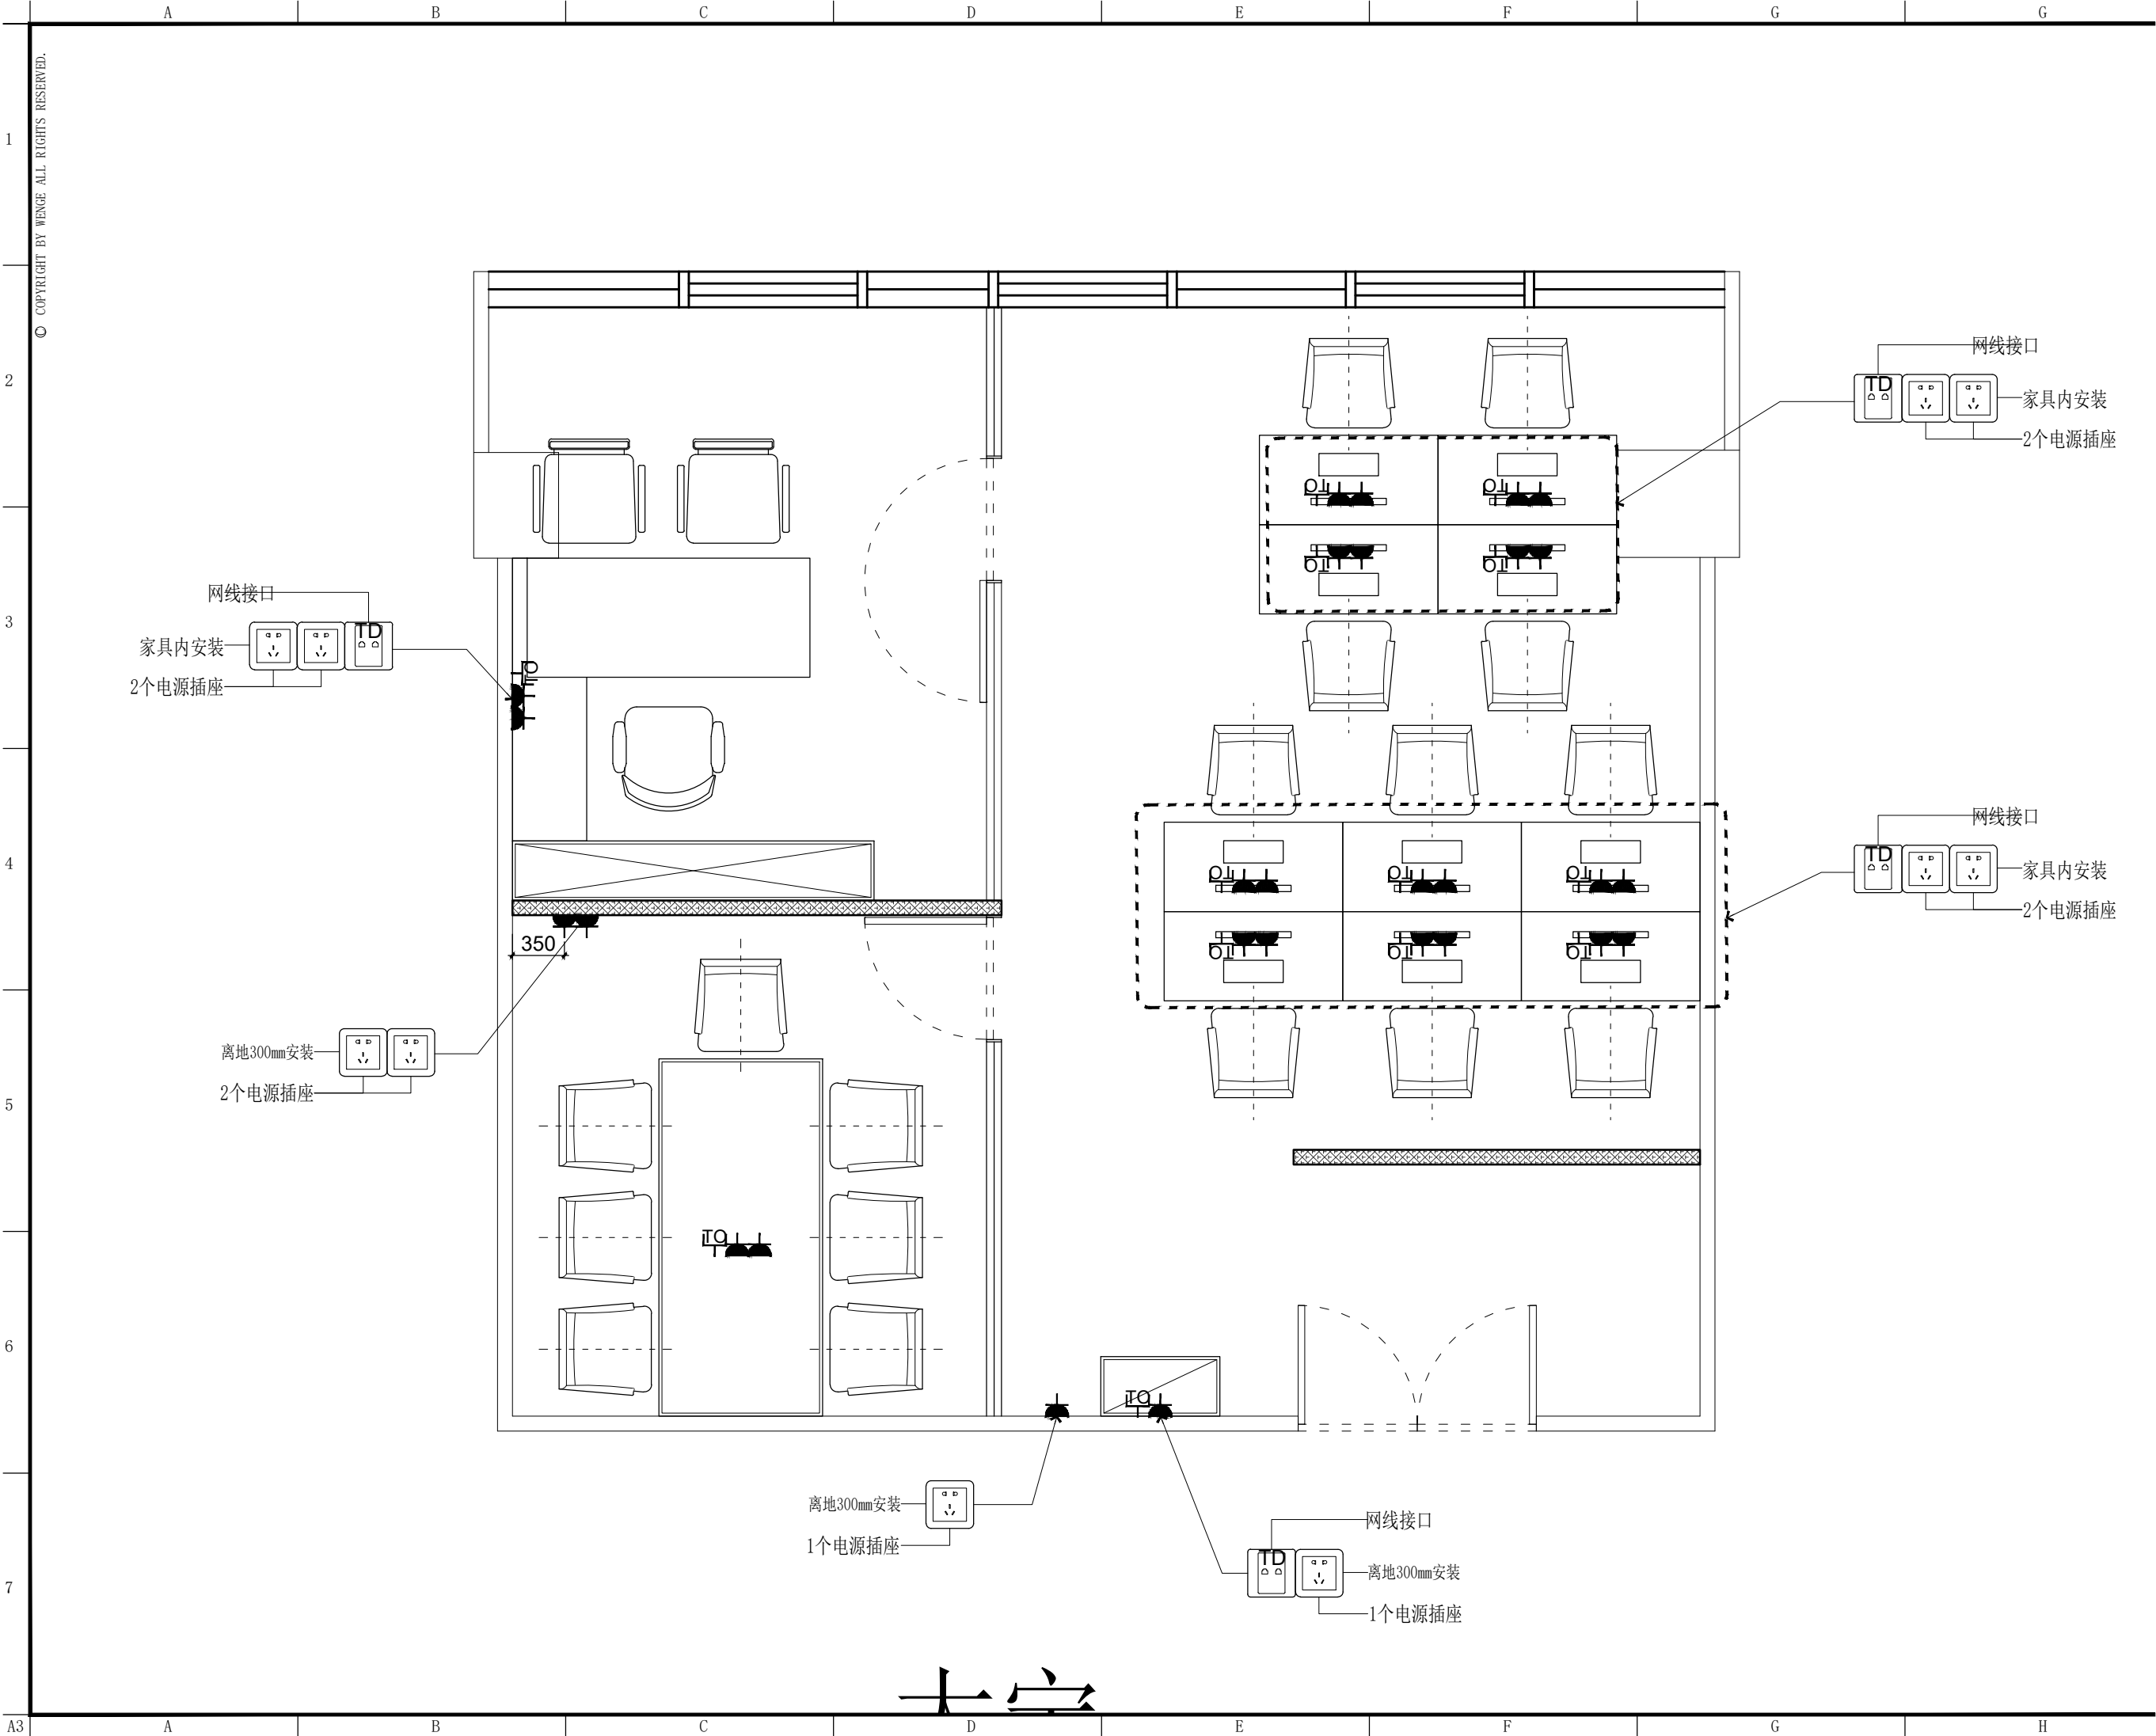

东朔集团
东朔设计部

上海市闵行区盛坤路1899号C座8楼

Tel:400-189 9996 http://www.shdsjt.cn

Partners

合作设计

Client

建设单位

东朔 超级办公室

中国。上海

大宁A7 7507

强弱电定位图

DRAWING TITLE 图名

会签	SIGN
建设单位代表	REPRESENTATIVE
监理	SUPERVISOR
主任设计师	DESIGN DIRECTOR
项目负责人	PROJECT MANAGER
设计	SIGNED BY
制图	DRAWN BY
审核	CHECKED BY
建筑	ARCHITECT
结构	STRUCTURE
给排水	WATER
暖通	HVAC
电气	ELECTRICITY
IT	IT

备注:Notes
1. 本设计图纸版权归本公司所有, 未经本公司书面同意, 不得复印。
2. 本图纸应与说明, 工地状况, 建筑结构图及相关资料协调使用, 发现任何差异请立即通知设计者。
3. 切勿盲目施工, 应以图中所注尺寸为准, 最终尺寸需在现场校对准确。
4. 除特别注明外, 图中所有尺寸均为毫米单位。
5. 未画出图专用章, 图章无效。

修改	摘要	日期
Rev. No.	Brief Description	Date
专业	装饰	比例 1 : 60 @ A3
PROF.	SCALE	
阶段	施工图	日期 2023 / 6 / 5
STAGE	DATE	

SHEET No.	图号
FF - 01	
PAGE No.	页码